




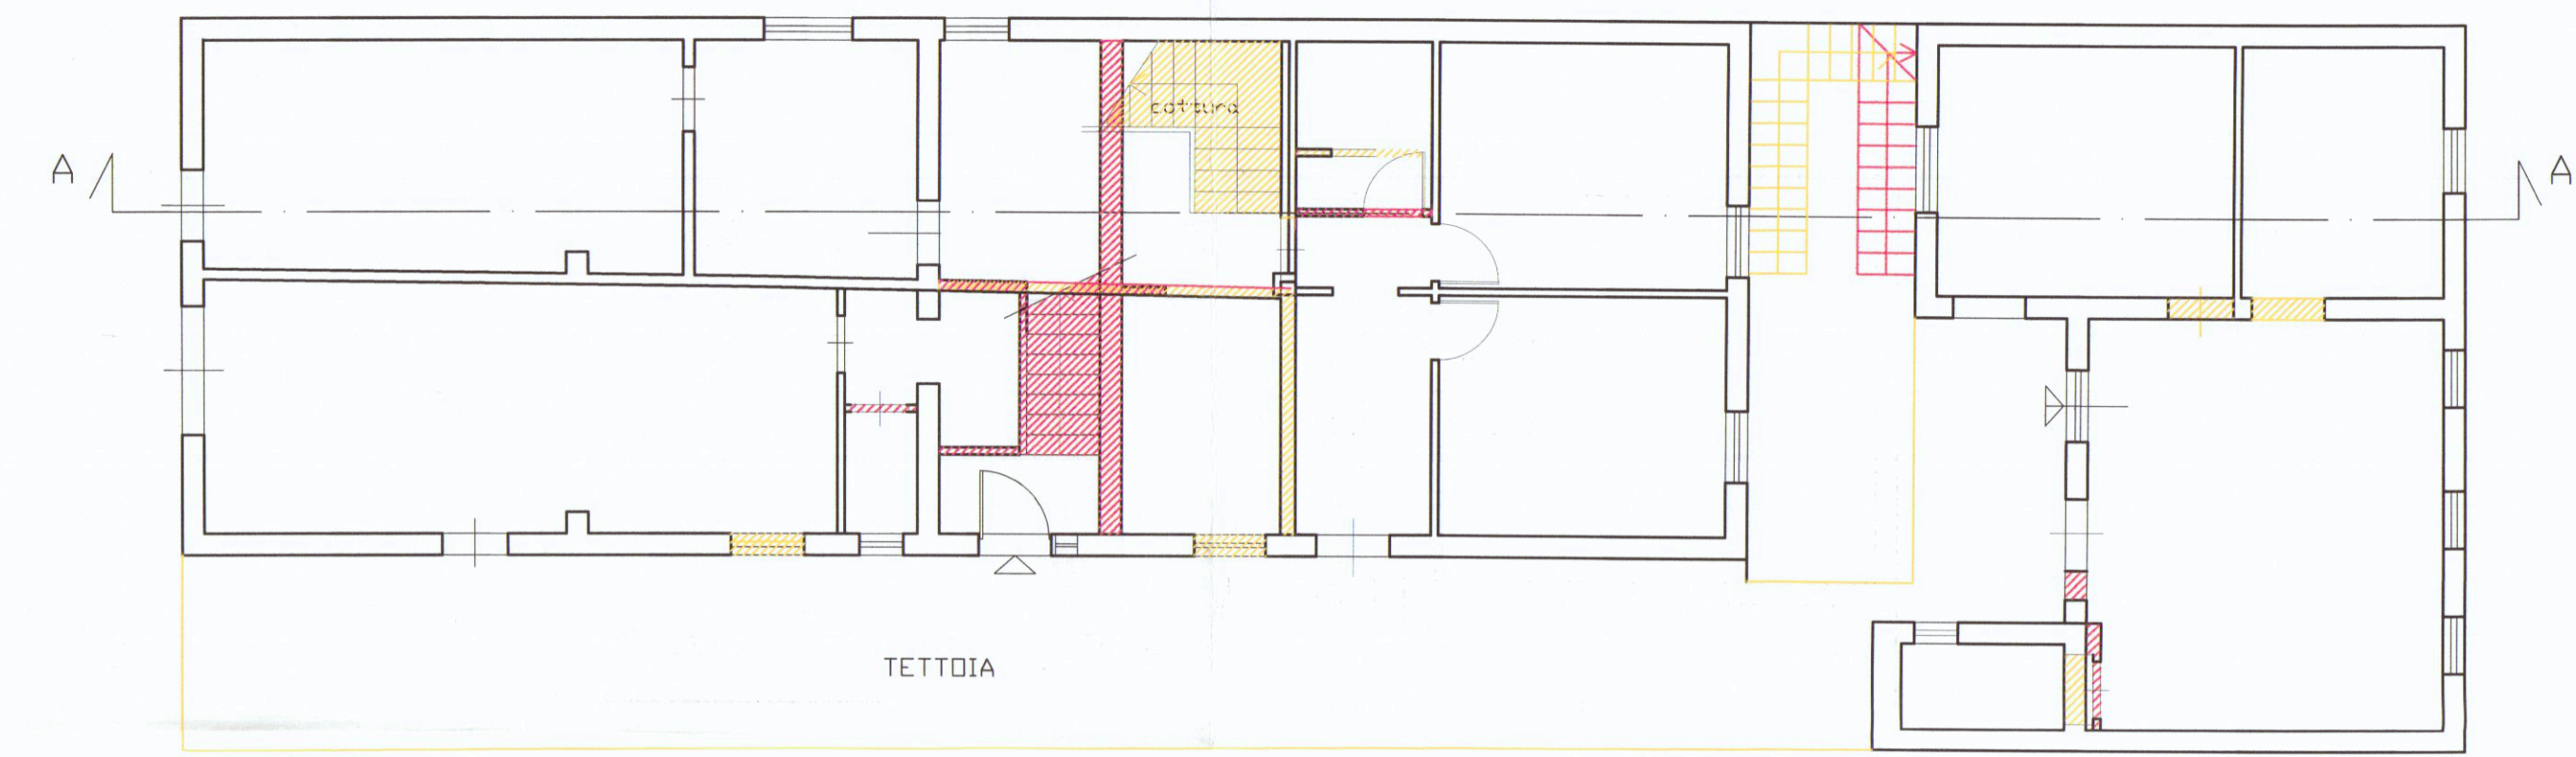


PIANTA PIANO TERRA

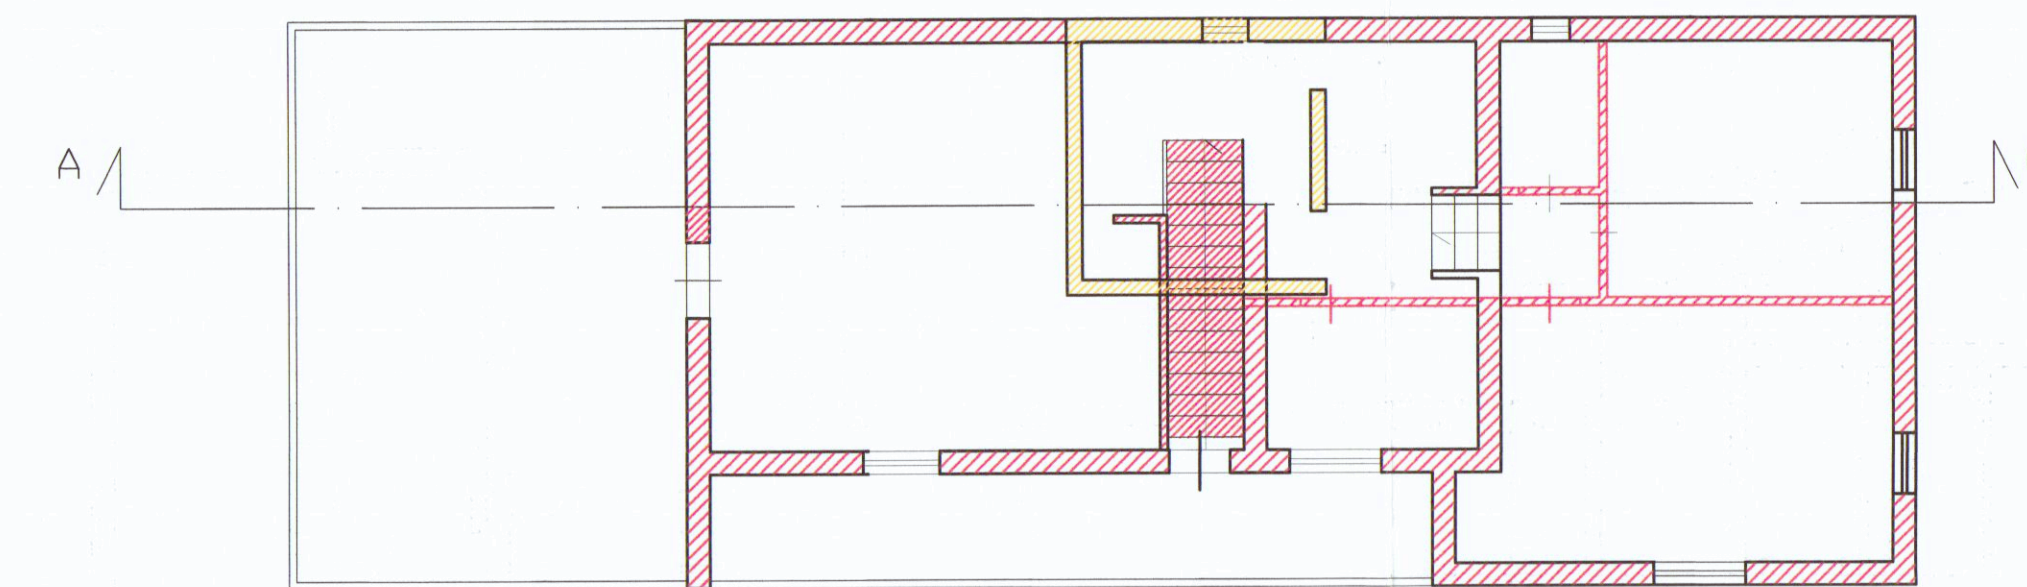


PIANTA PIANO SOTTOTETTO

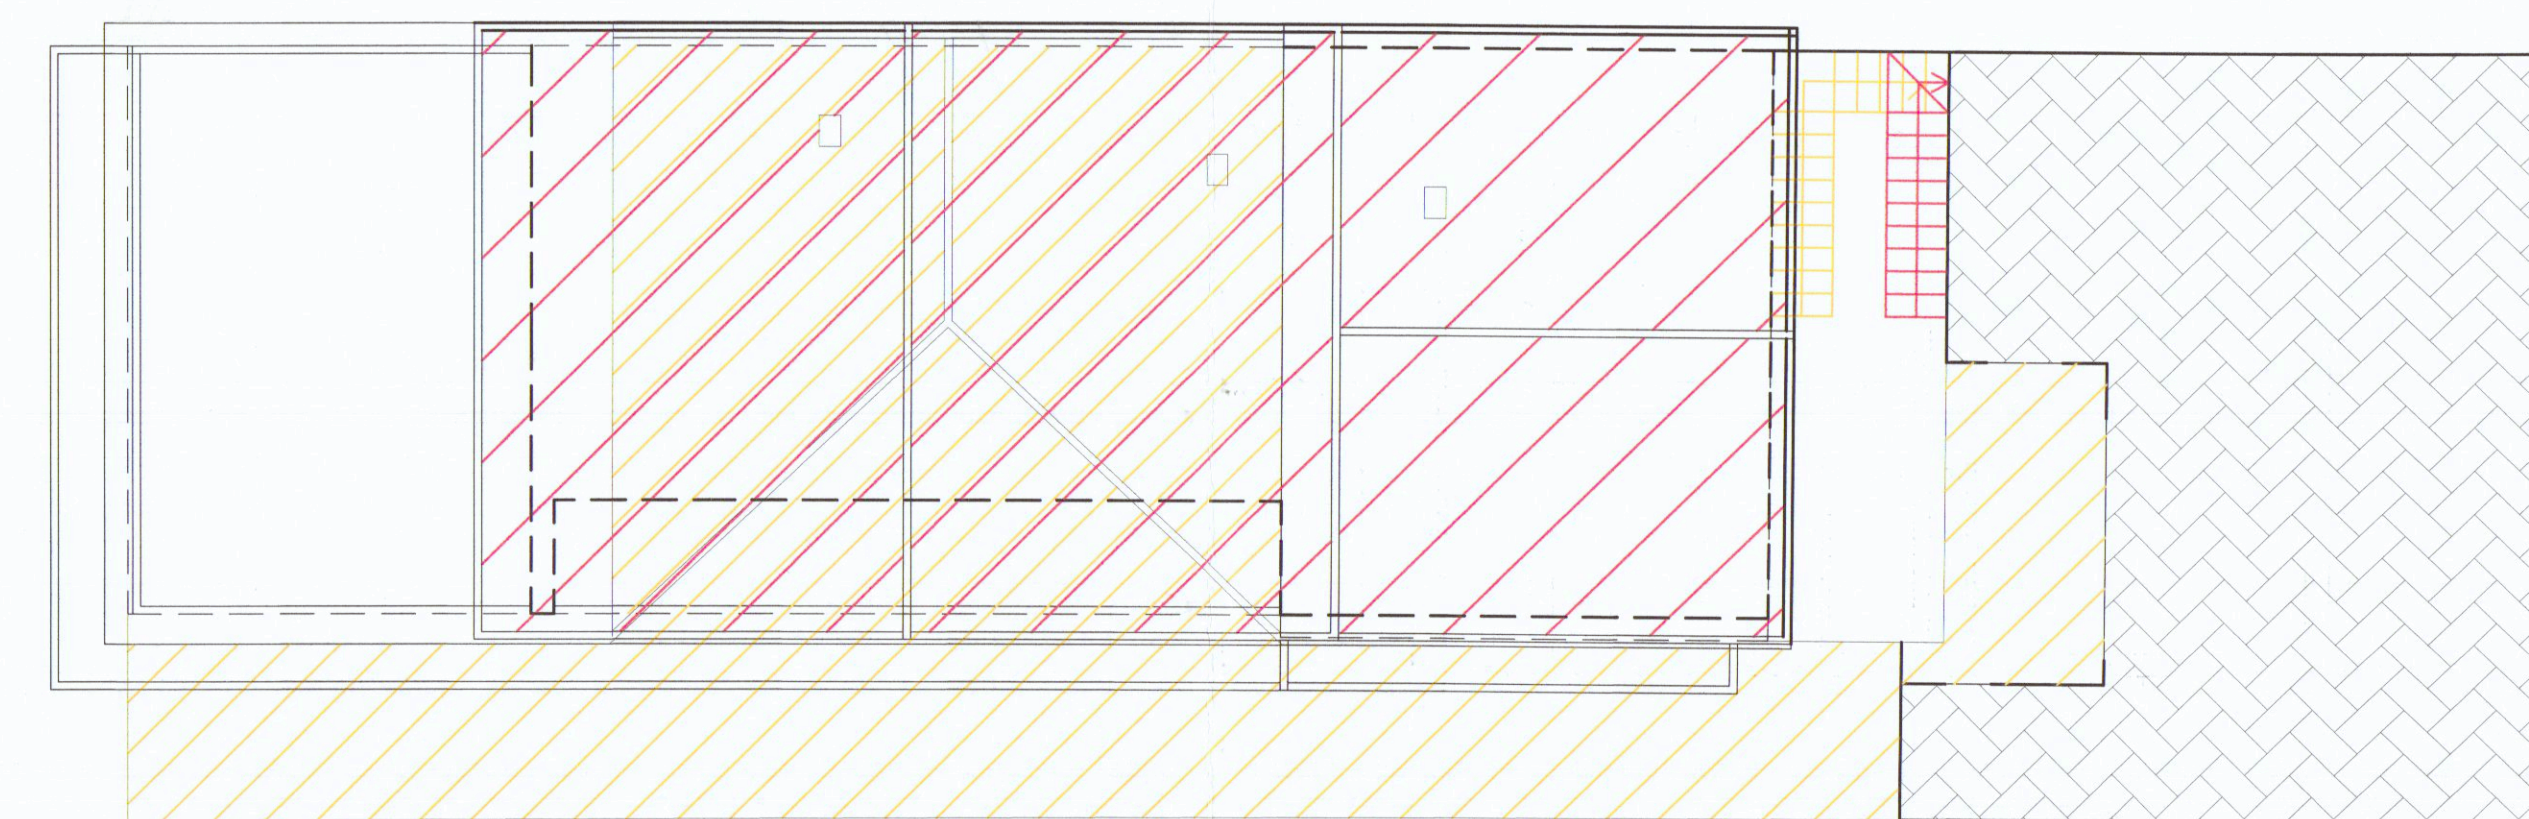

PIANTA DELLA COPERTURA

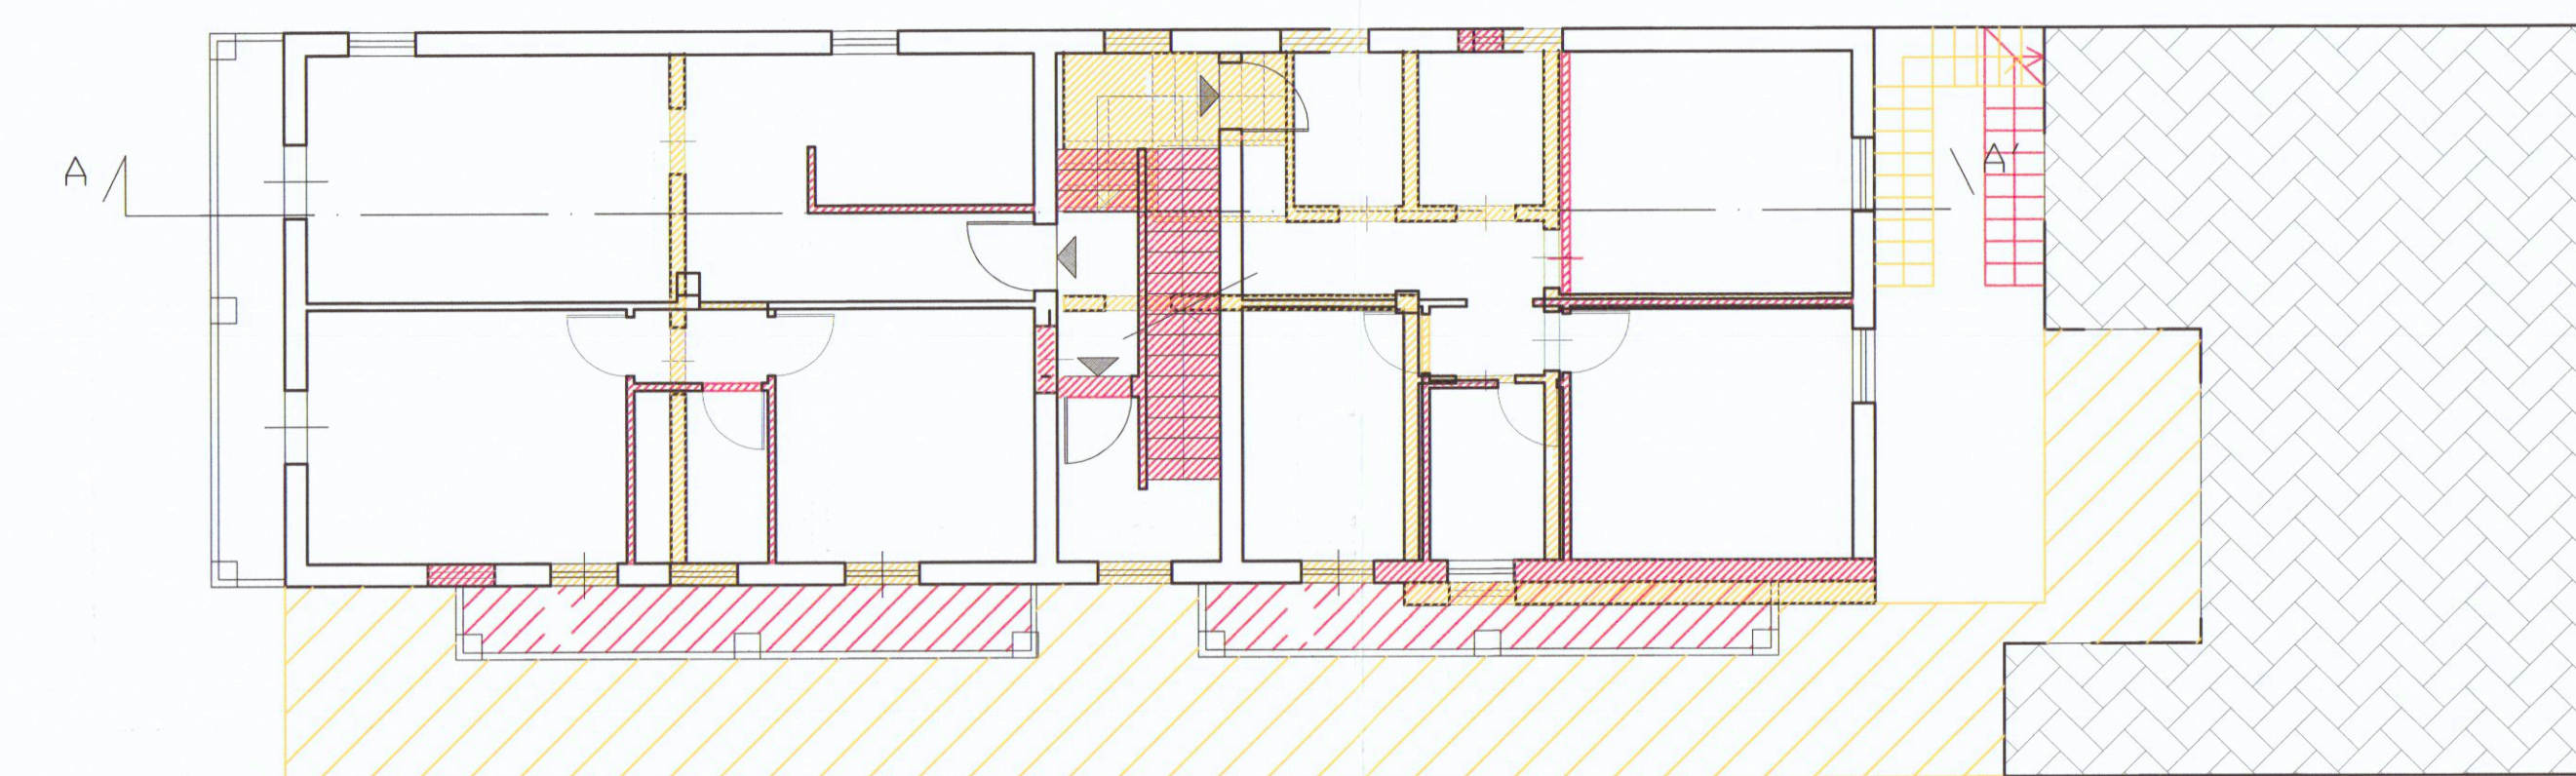

PIANTA PIANO PRIMO

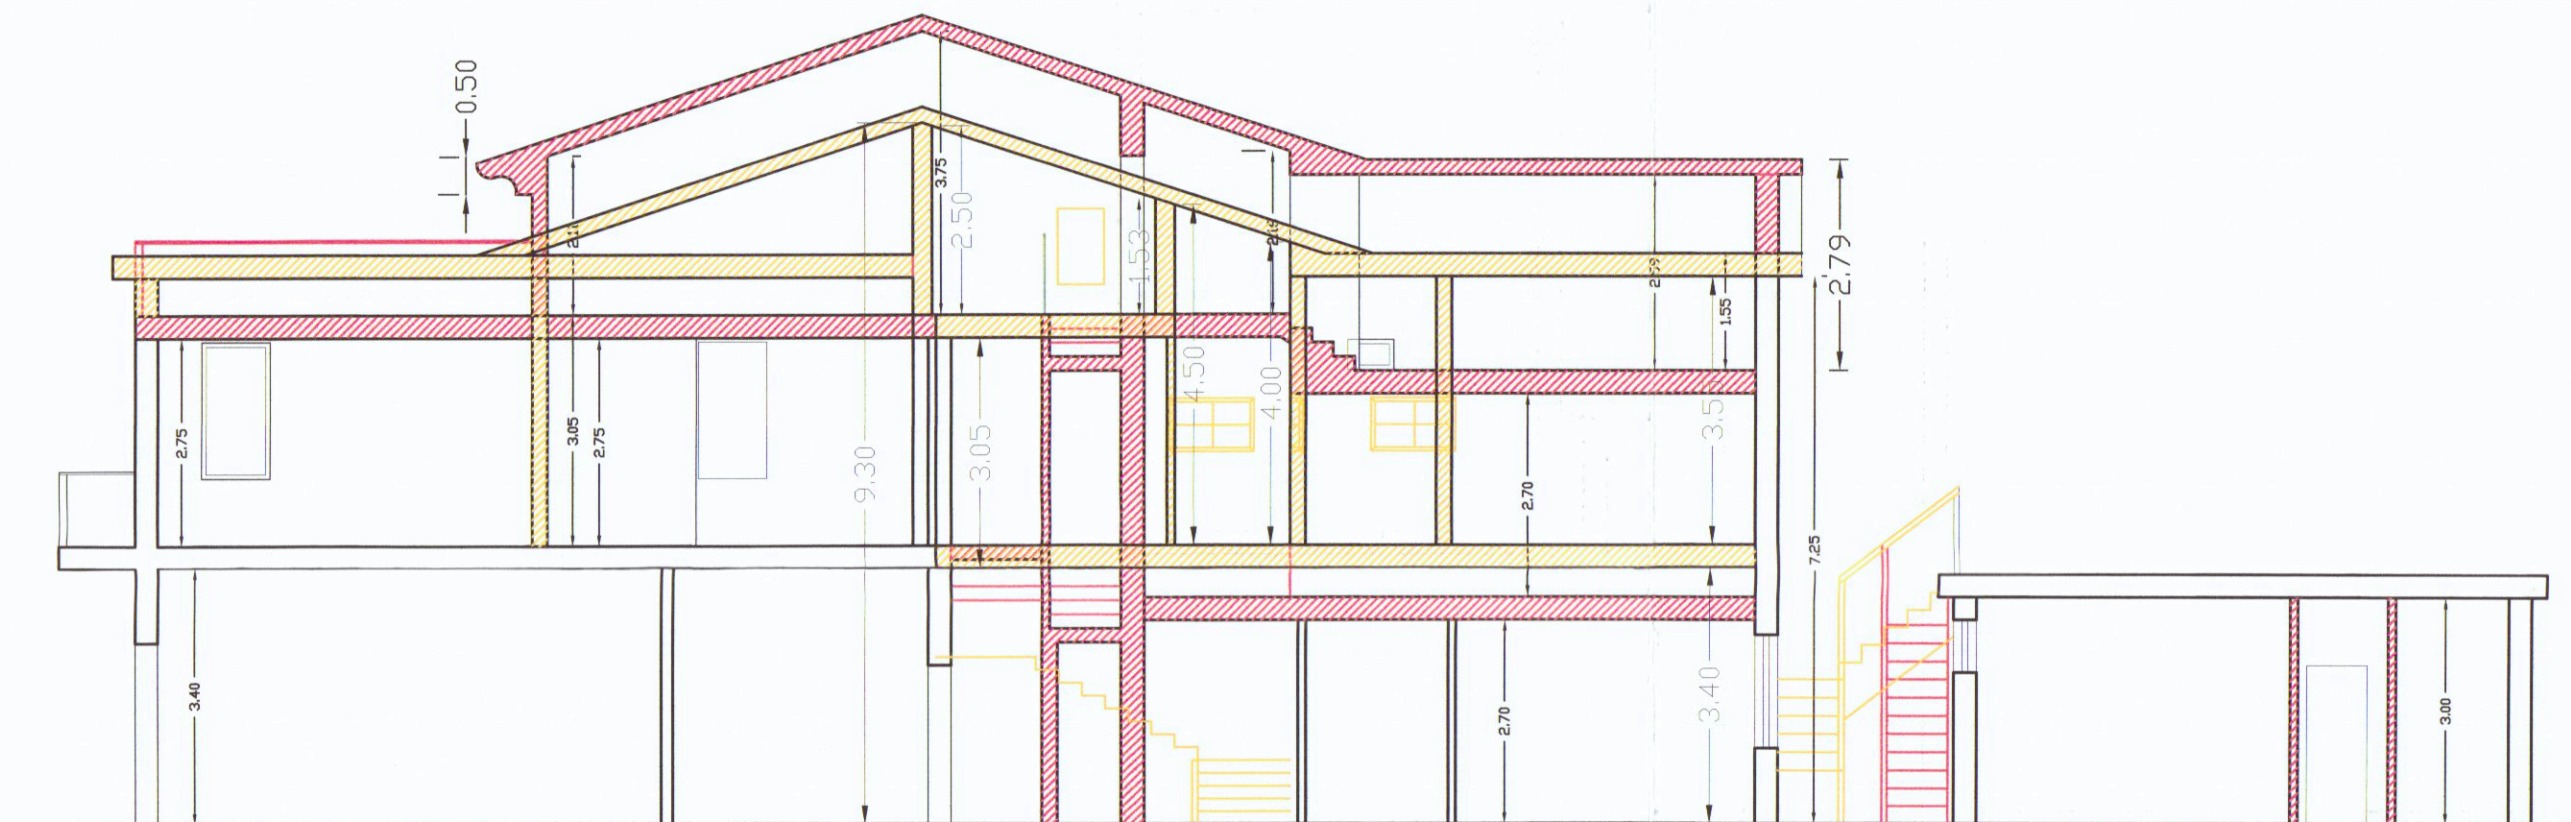


SEZIONE A-A'



PROSPETTO NORD




PROSPETTO SUD

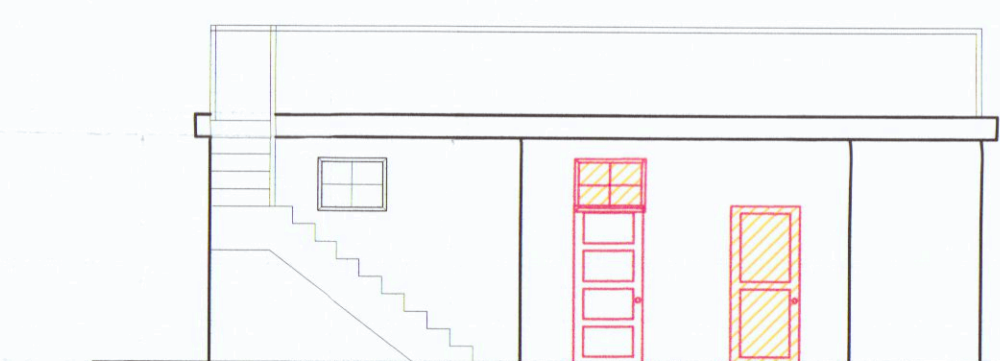


PROSPETTO OVEST




PROSPETTO OVEST

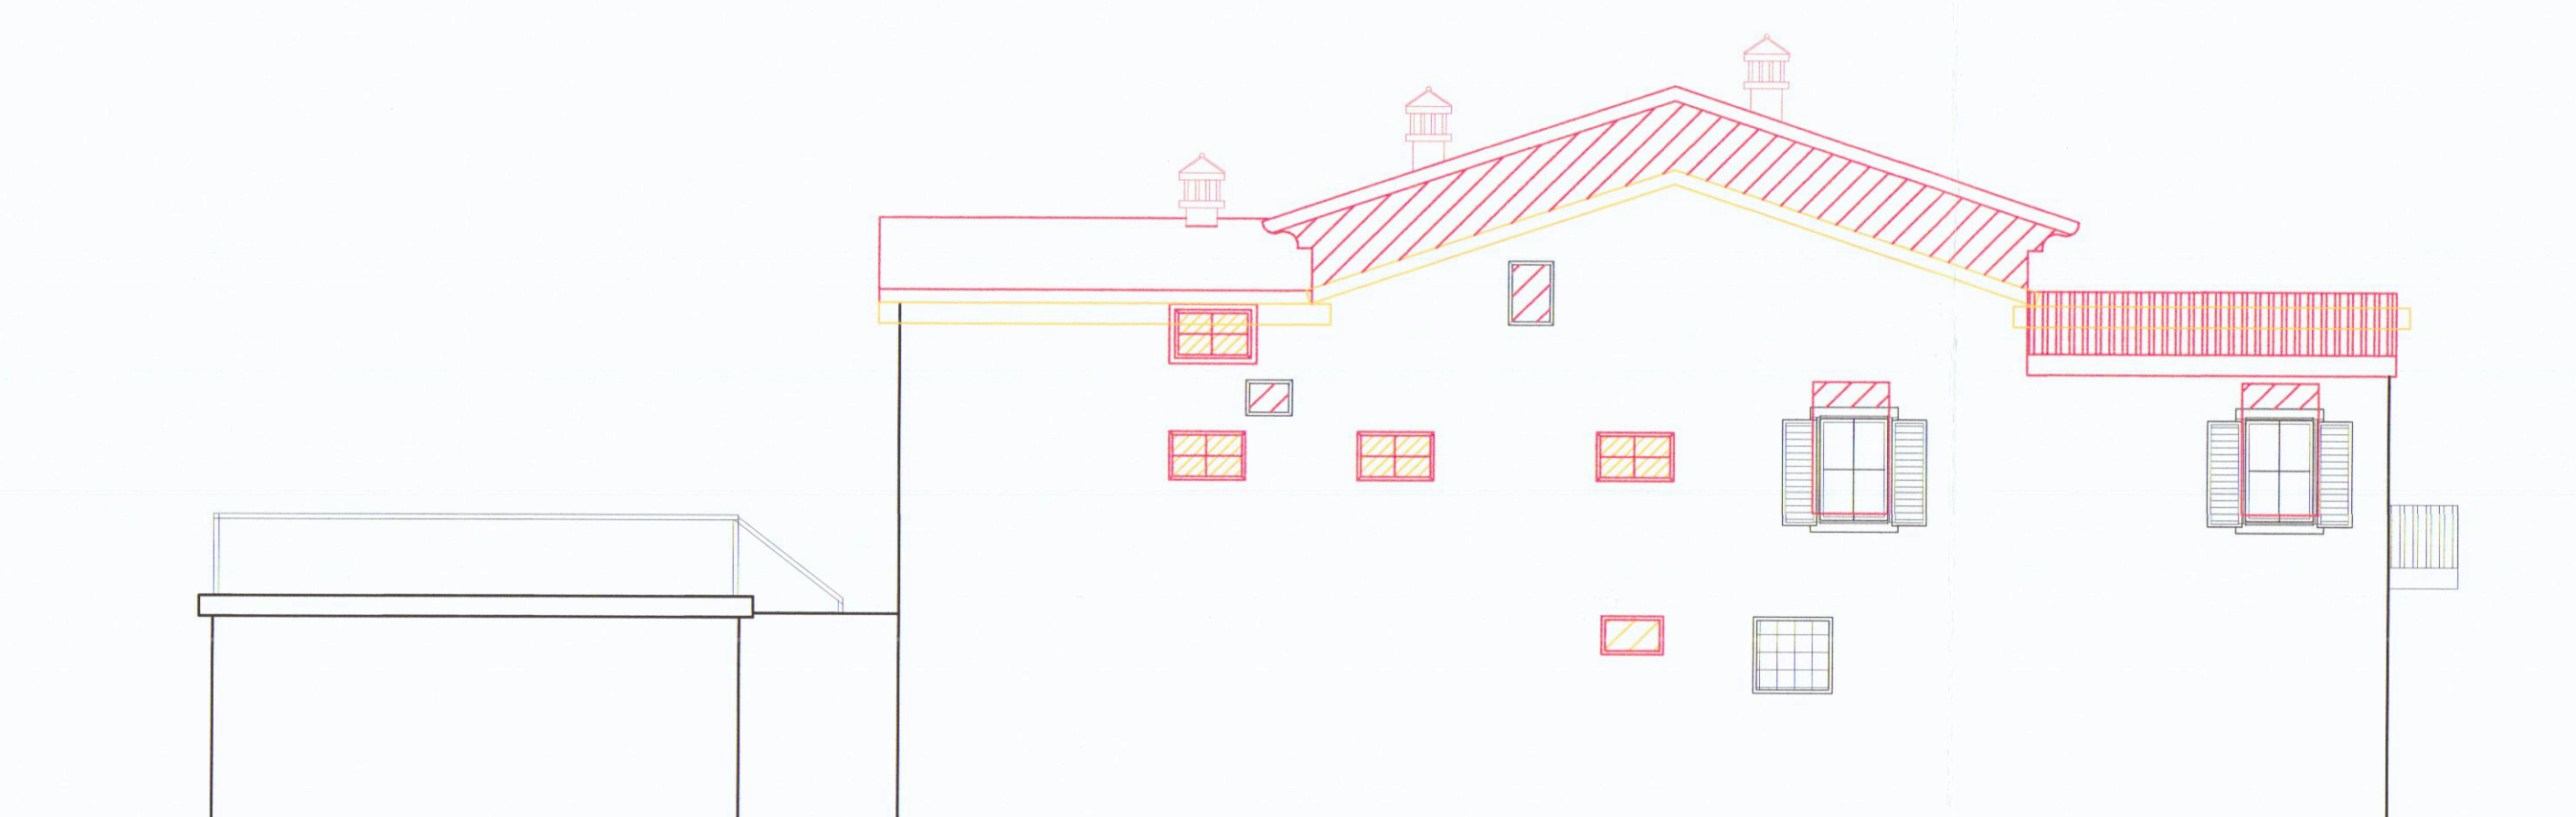

PROSPETTO EST

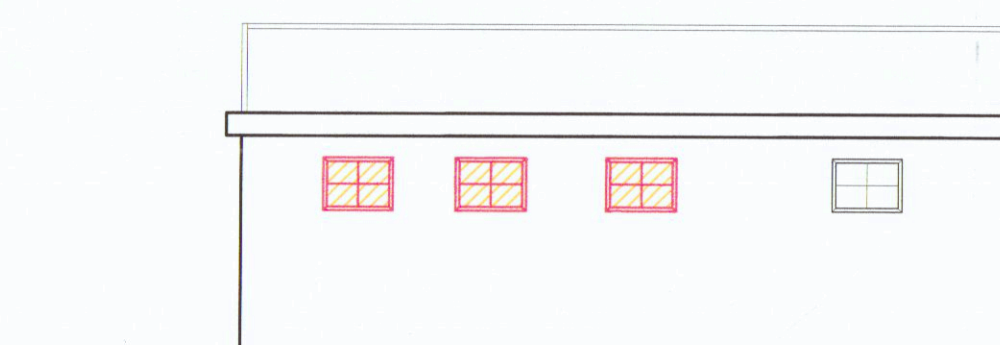

PROSPETTO SUD

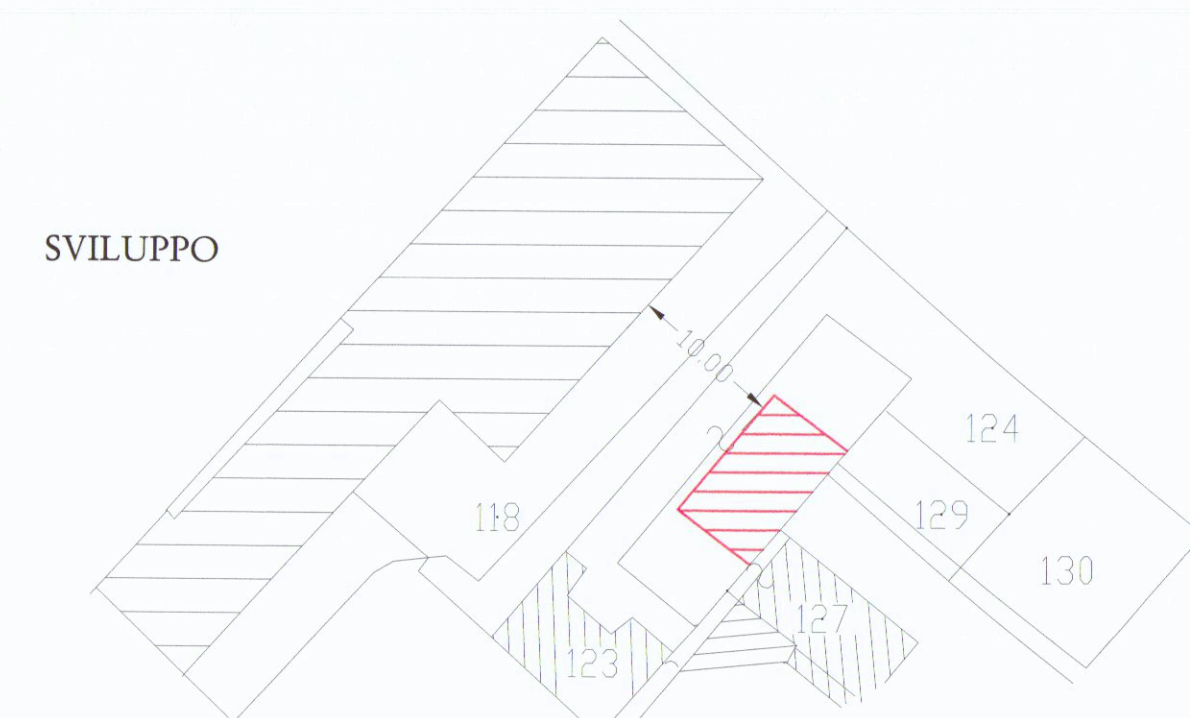

SVILUPPO

STUDIO TECNICO Geom. RICCARDO DEL BIANCO
Galleria D'Azeglio, 14 - Palazzo Uffici - Carrara - tel. / fax 0585776113

PROPRIETA' : Frediani Nello, Frediani Araldo, Meini Fabio e Meini Luciano

OGGETTO : FRAZIONAMENTO, FUSIONE, CAMBIO D'USO
E ADEGUAMENTO DEL SOTTOTETTO

comune: Carrara Via Provinciale Avenza-Sarzana

TAV. 3 - STATO DI RAFFRONTO - PIANTE-SEZIONI-PROSPETTI

Scala 1:100