


Via Ghiacciaia n°1 54033 CARRARA tel.0585-74585 fax 0585-779828 E-m. studio2emme@iol.it	
DOTT. ARCHITETTO PAOLO PICCINI STUDIO TECNICO ASSOCIATO ZeMMe P.lva 00530540459	
COMMITTENTE SOCIETA' COOPERATIVA EDILIZIA CARABINIERI	TECNICO: Dott. Arch. Paolo Piccini n° 158 abbo degli architetti MS n. 158 Sezione A/a Architetto <b>PICCINI Paolo</b>
IMMOBILE LOCALITA' BONASCOLA VIA CASALINA	La sottoposizione vale conferma dell'importo e verifica della banca contante al mercato.
TAVOLA PIANTA PIANO PRIMO PIANTA COPERTURA	<b>A</b>
LAVORI DI REALIZZAZIONE COMPARTO PEEP DENOMINATO CASALINA 2 DI BONASCOLA PER LA COSTRUZIONE DI N°3 FABBRICATIPER COMPLESSIVI 15 ALLOGGI.	INTERVENTO <b>2°</b> VARIANTE IN CORSO D'OPERA
FOGLIO 86	MAPPALI 466-456-462-459-3
SCALE 1:100	DATA 5-11-2004
	TAVOLA N° <b>3</b>
DATA 11-2004	FILE CARABINIERI FABB A - 2VAR
	TAVOLE 12
	DISEGNATORE MA


COMUNE DI CARRARA  
28 DIC. 2004

SEZIONE LONGITUDINALE

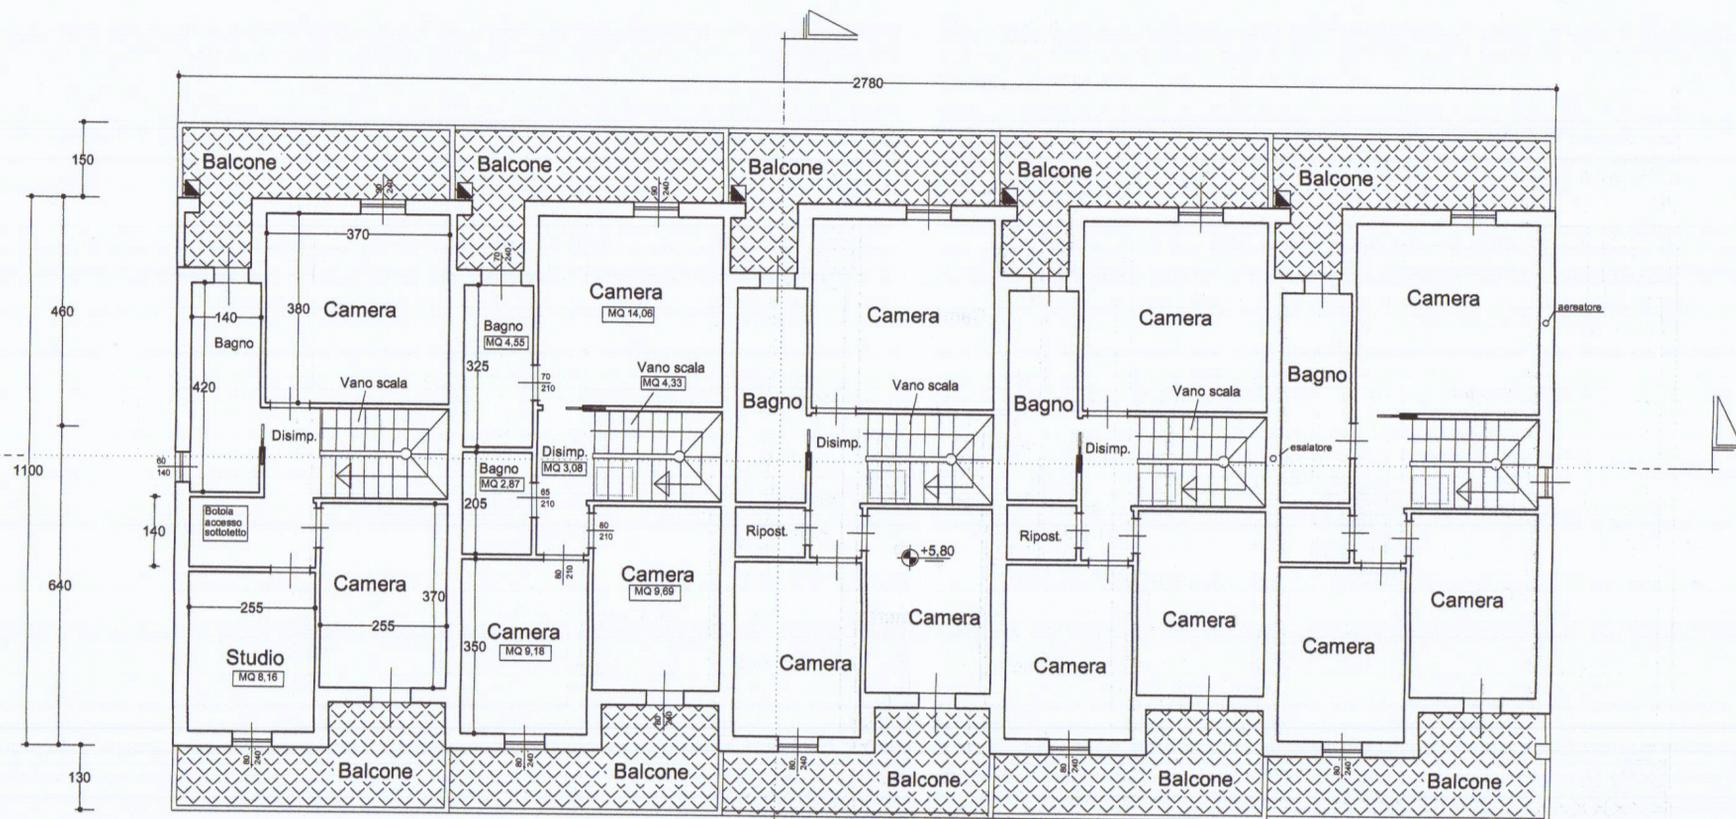


SEZIONE TRASVERSALE

PIANTA PIANO PRIMO

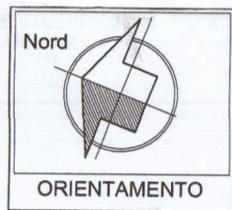

SEZIONE LONGITUDINALE

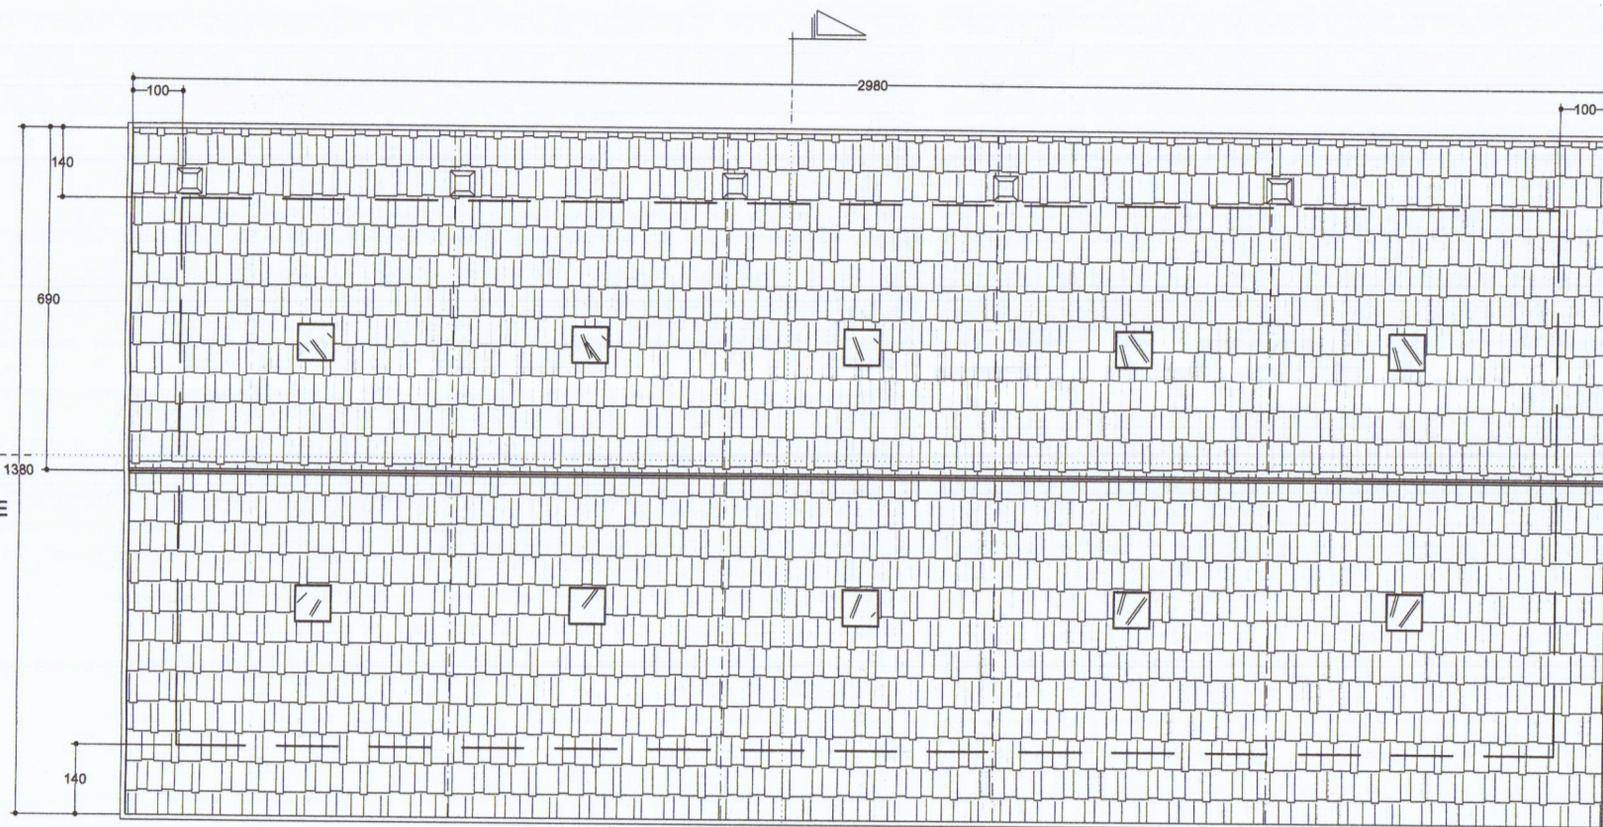

SEZIONE TRASVERSALE

PIANTA COPERTURA