


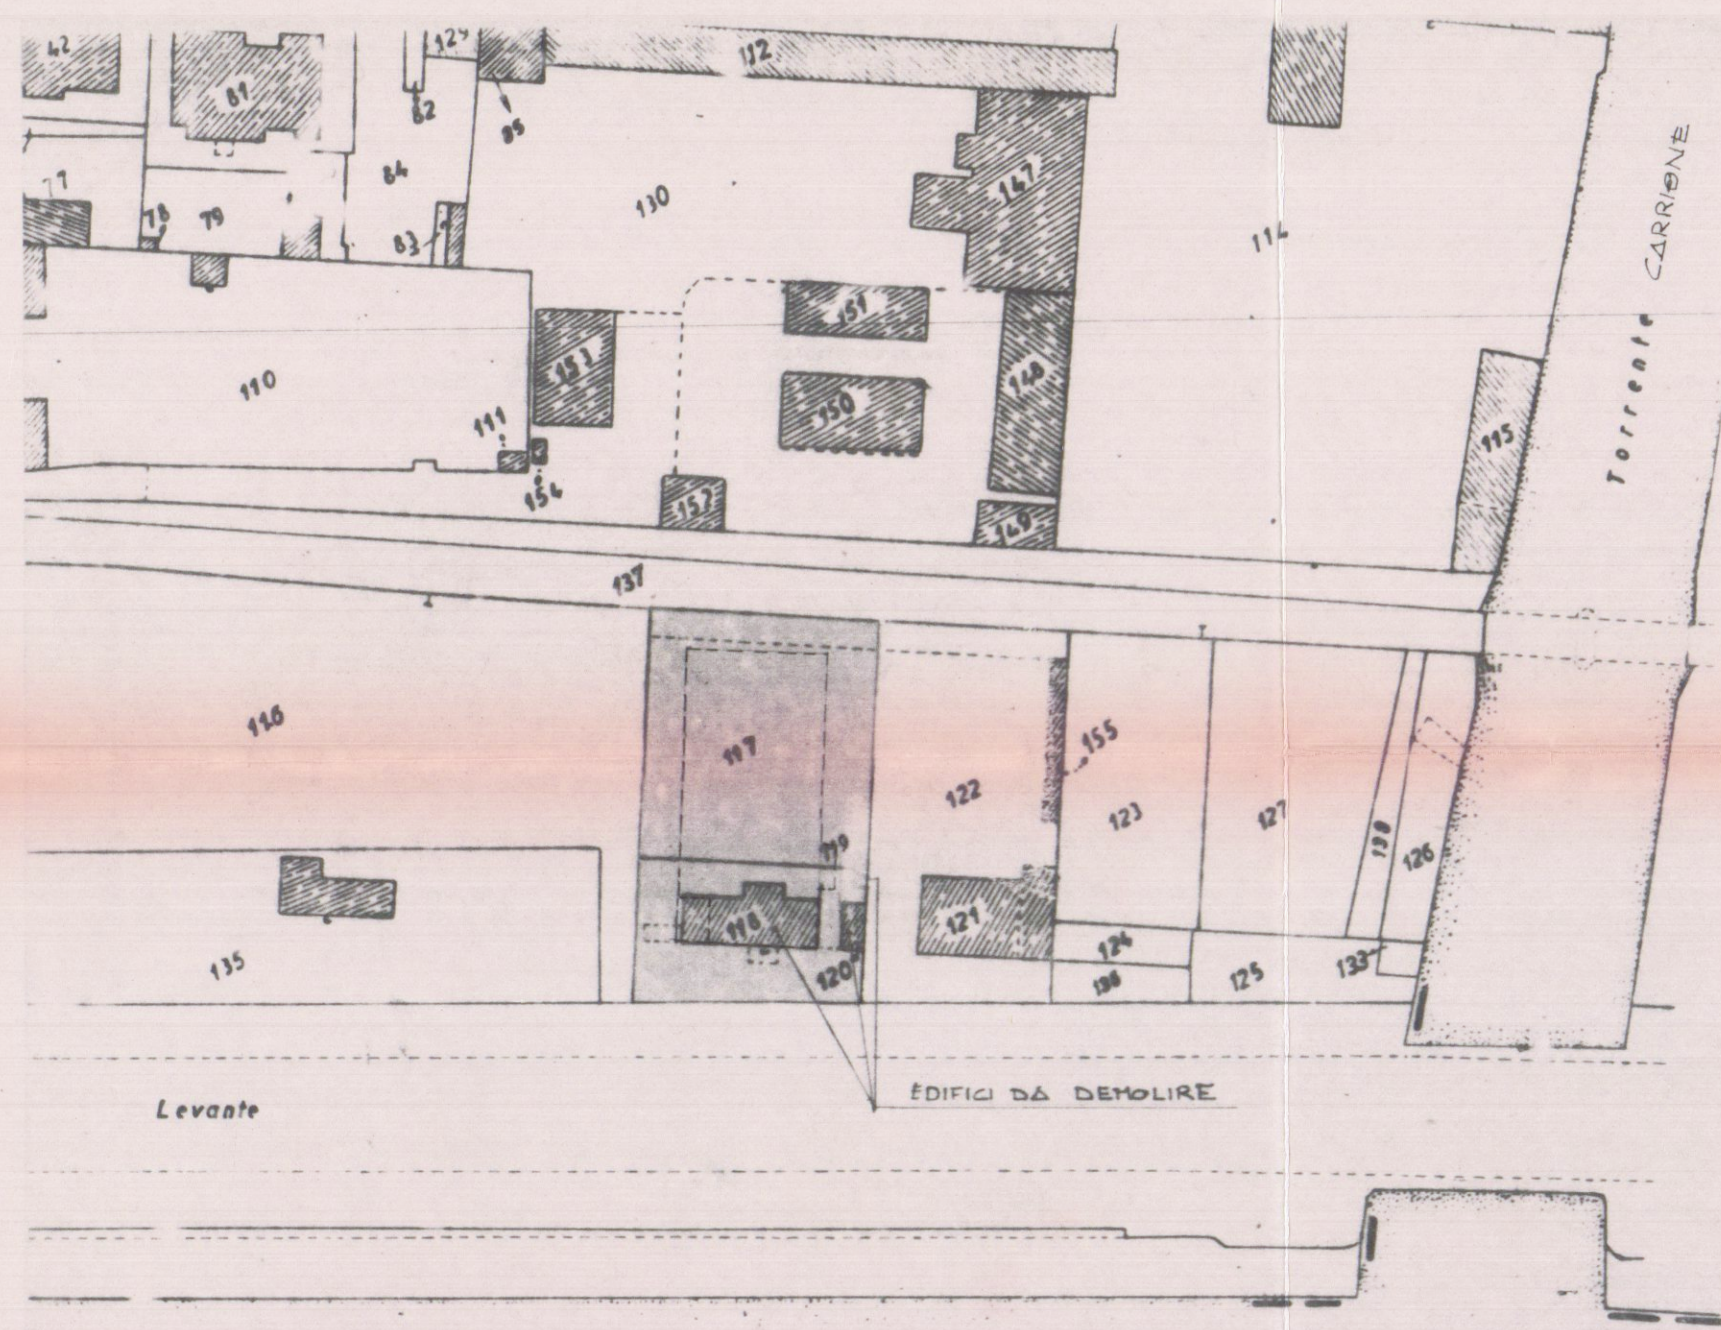


MARE TIRRENO


PLANIMETRIA CATASTALE

FOGLIO 107 MAPPALI: 117 118 119 120

scala 1:1000

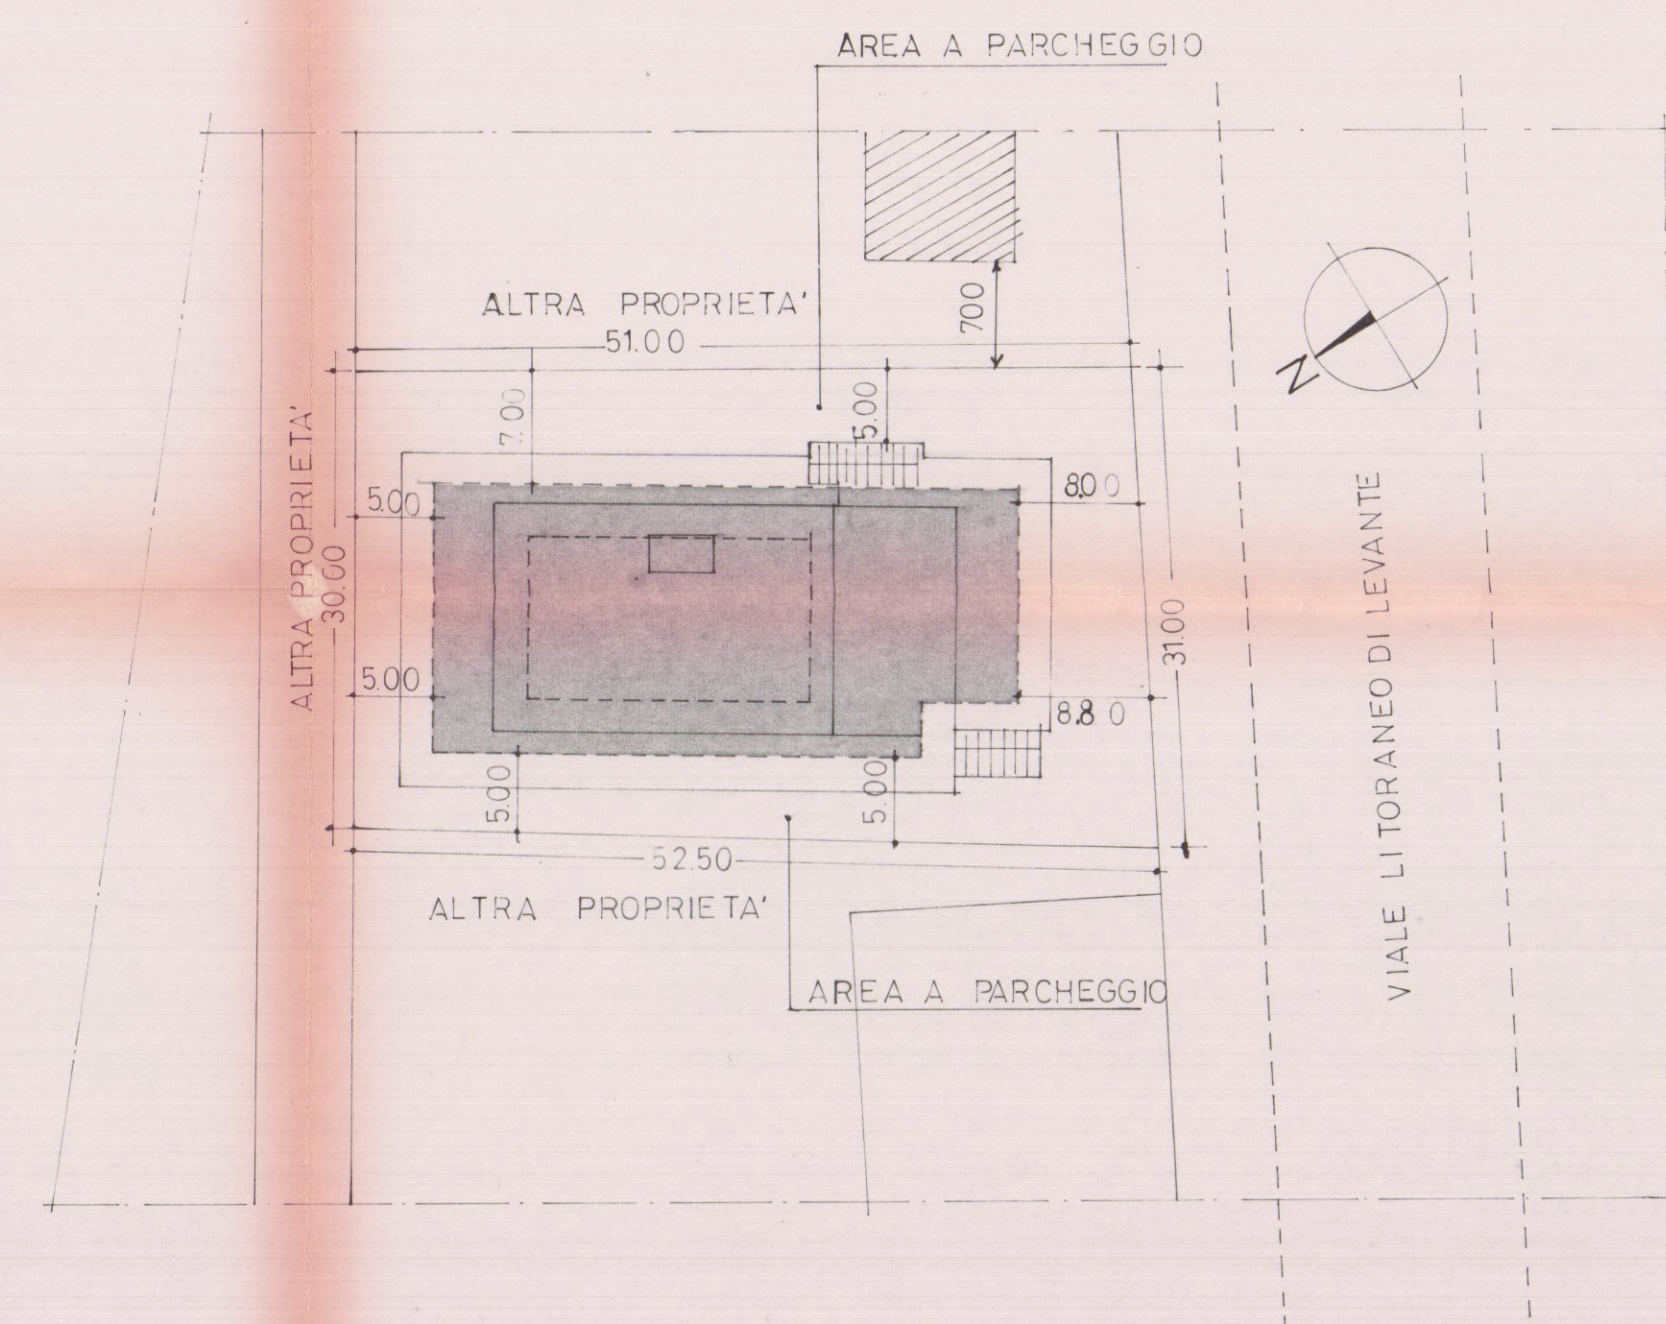


PLANIMETRIA GENERALE scala 1:500

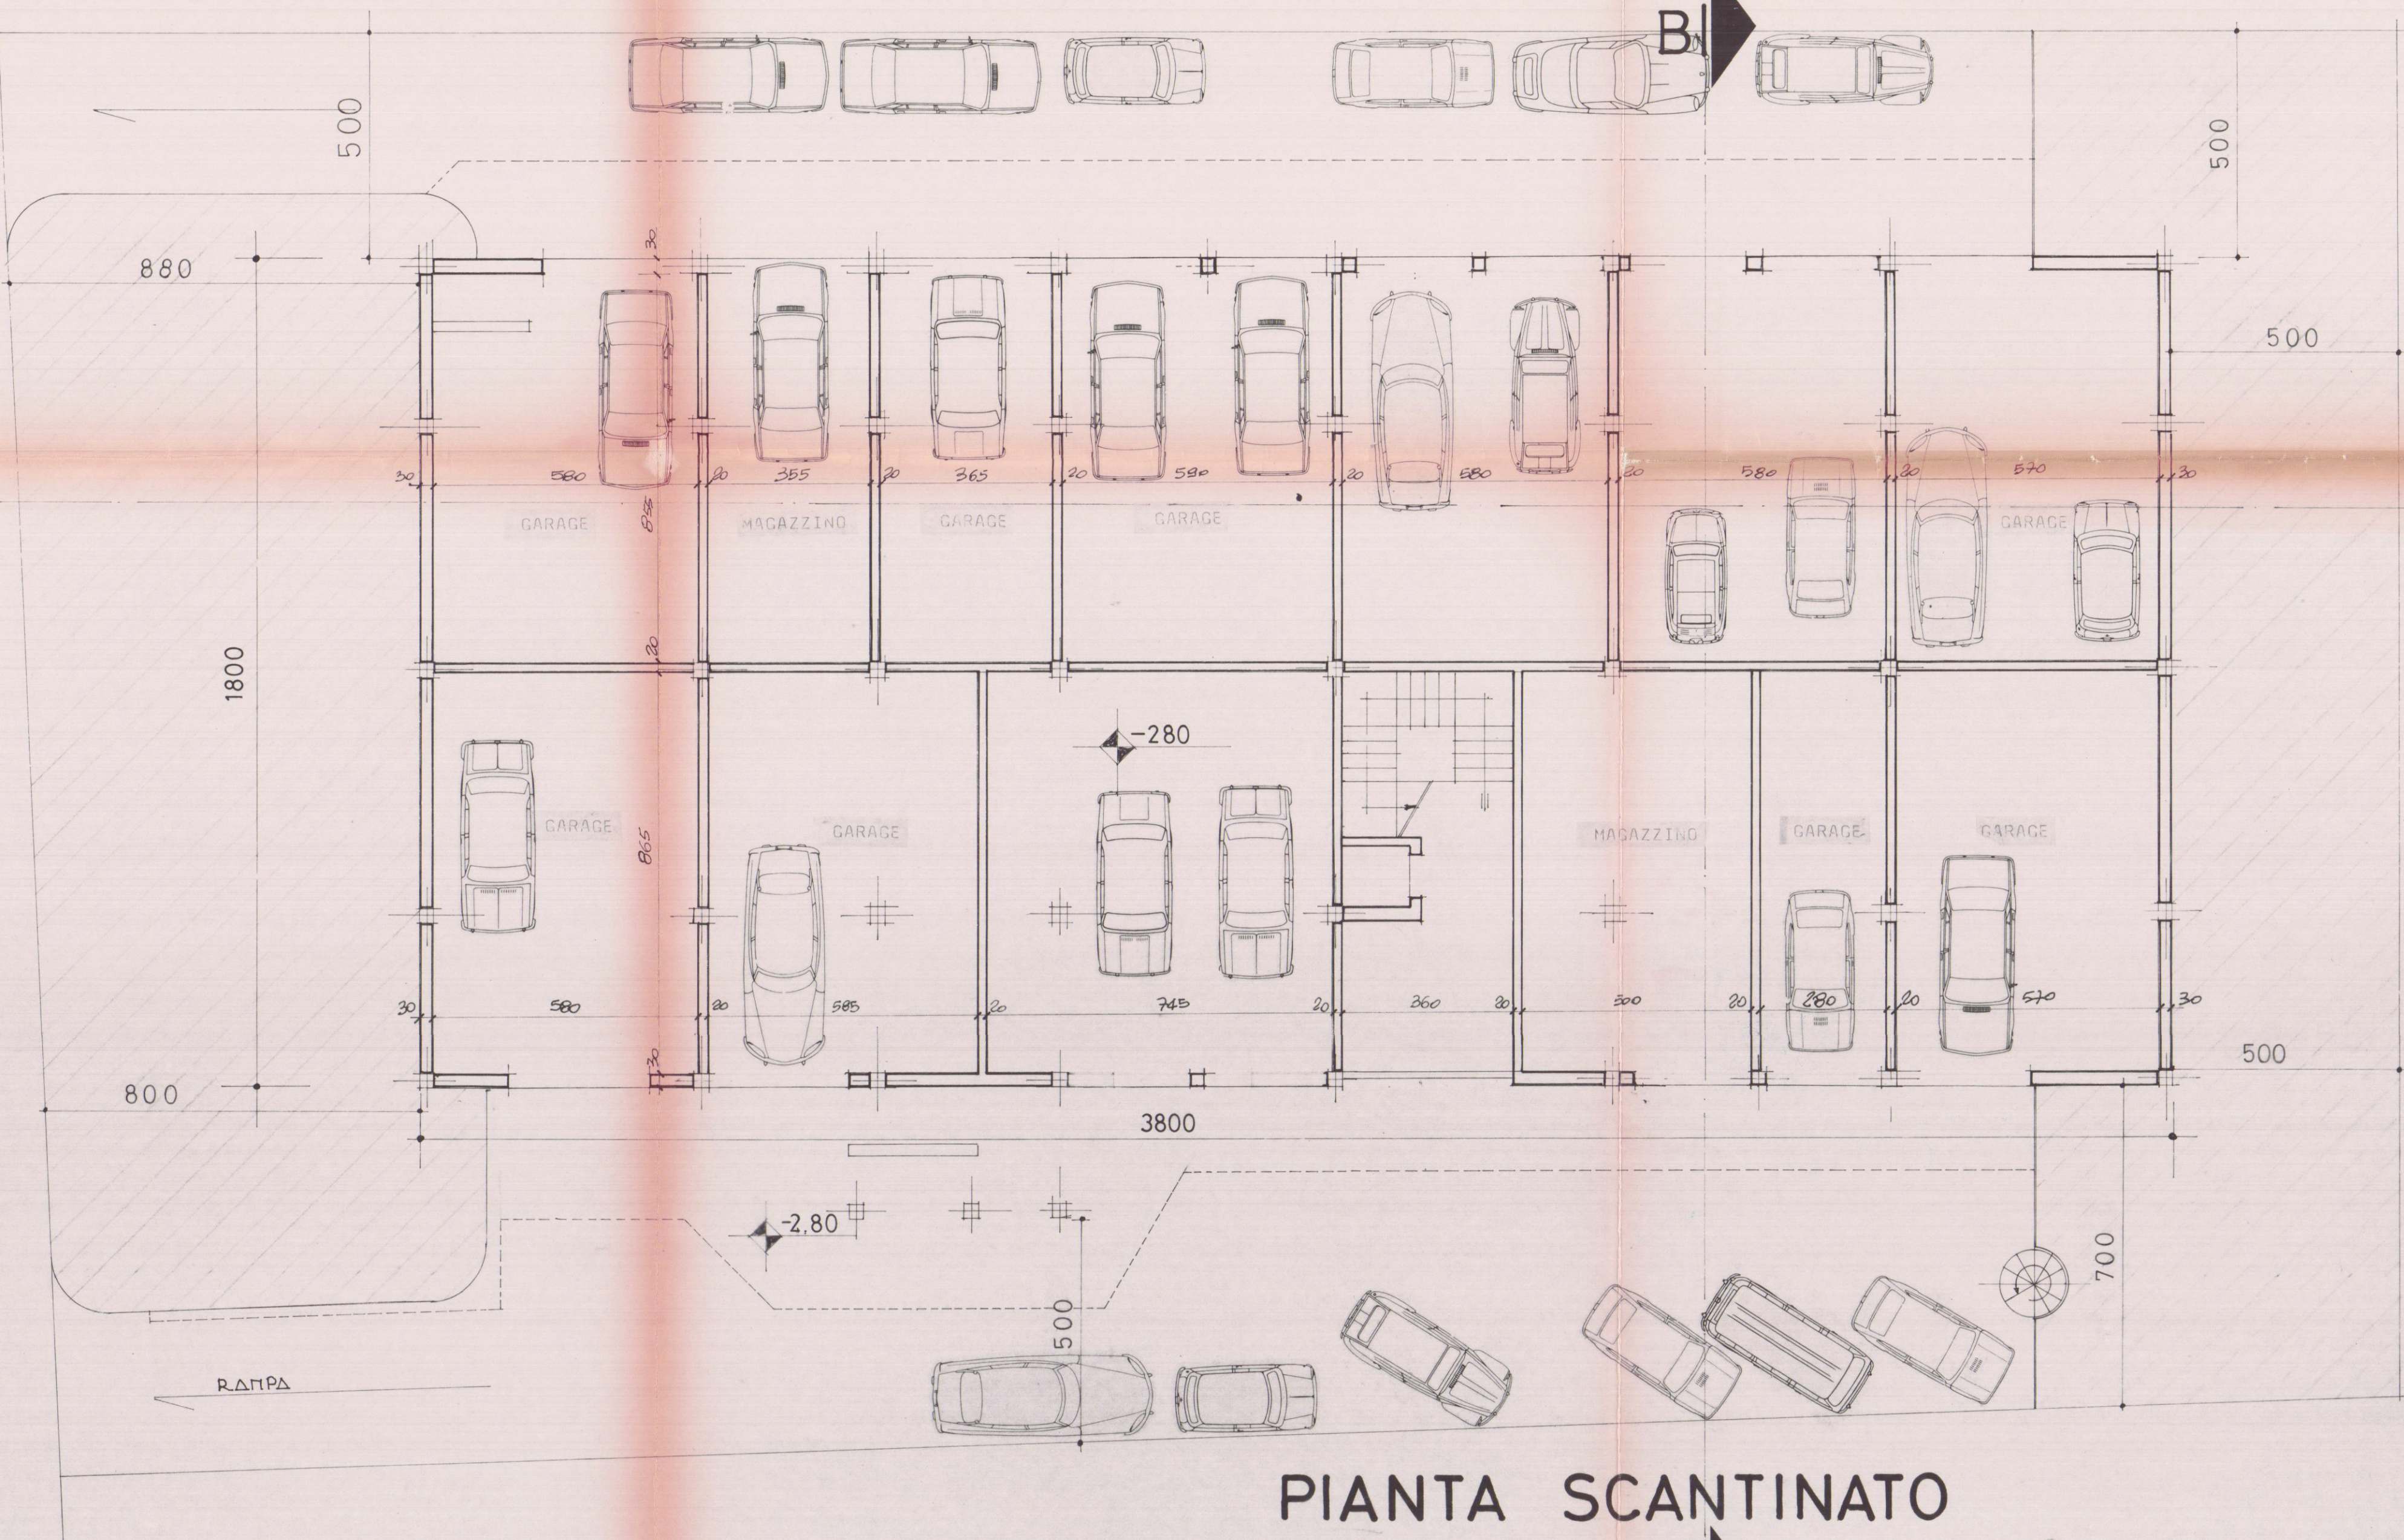


PIANTA SCANTINATO

AREA PORTUALE		
dati di PRG		dati di progetto
TERRENO DISPONIBILE		1.535 Mq
INDICE DI FABBRICABILITA'	3 Mc / Mq	
DISTANZA DA CONFINI	5 ML	5 ML min.
DISTANZA DA FUSCINATI	10 ML	OLTRE 10 ML
AREA DI PARCHEGGIO	1 Mq/20 Mc	
VOLUME	4605 Mc	4568 Mc

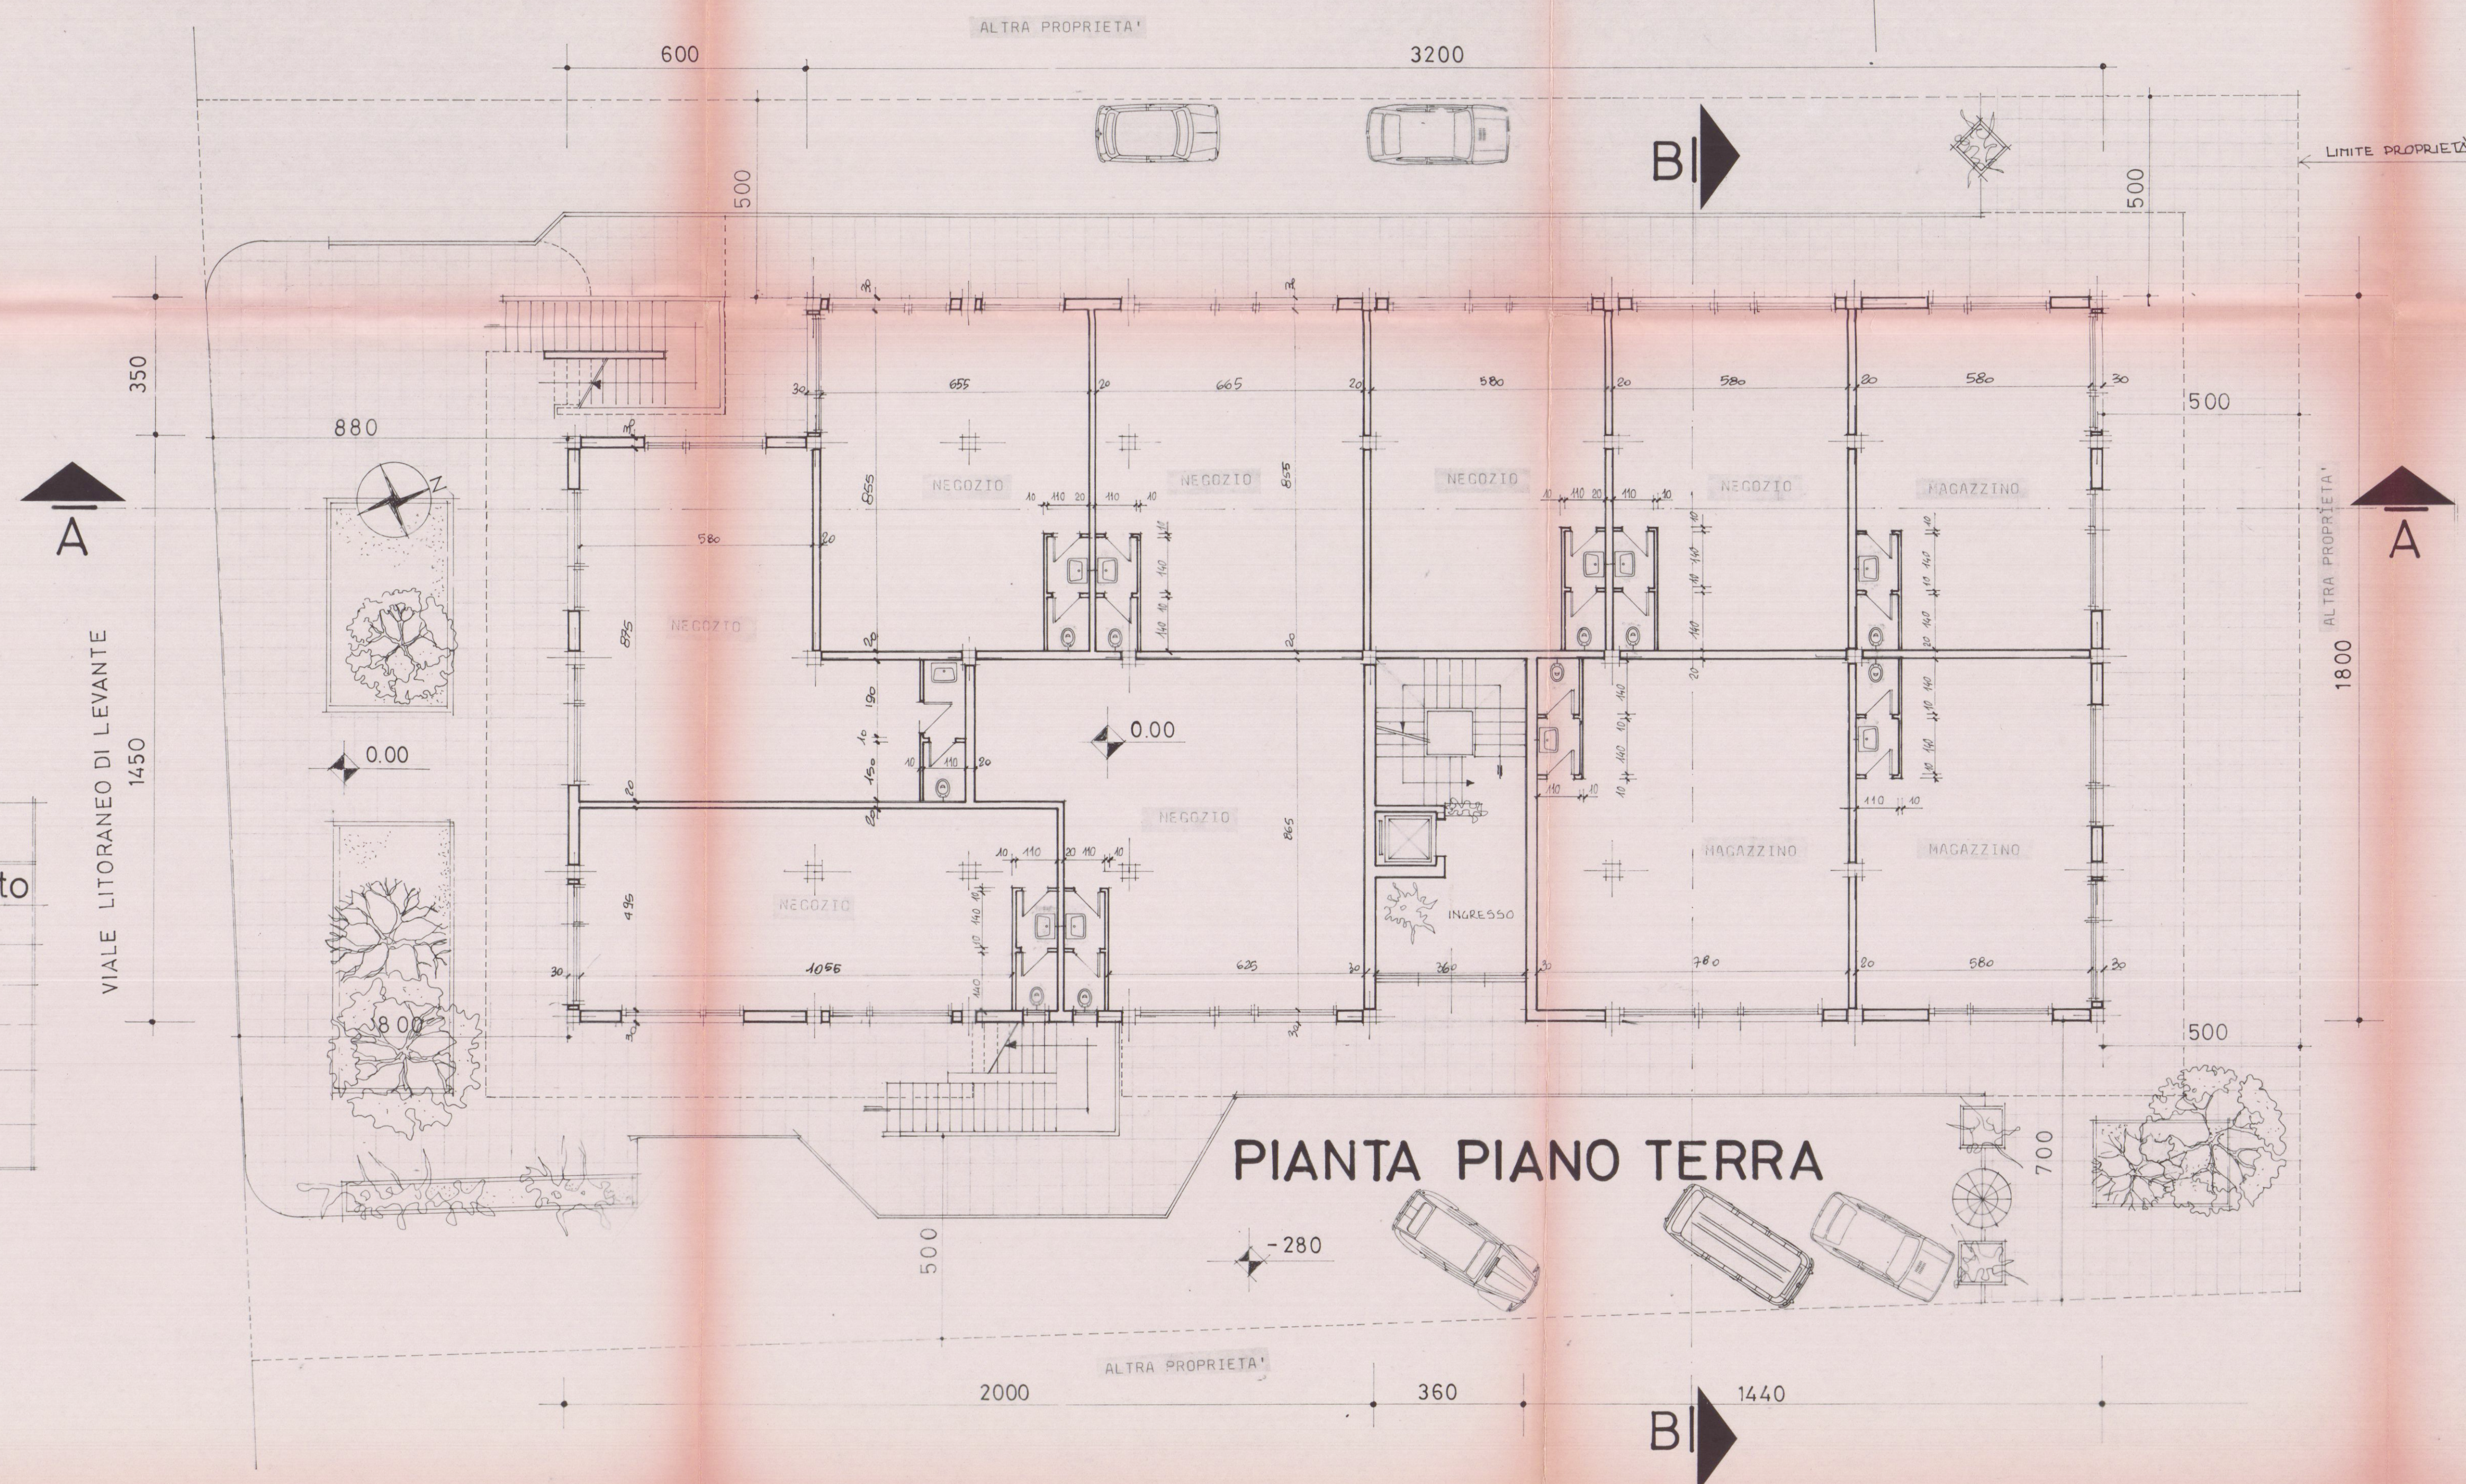

PIANTA PIANO TERRA

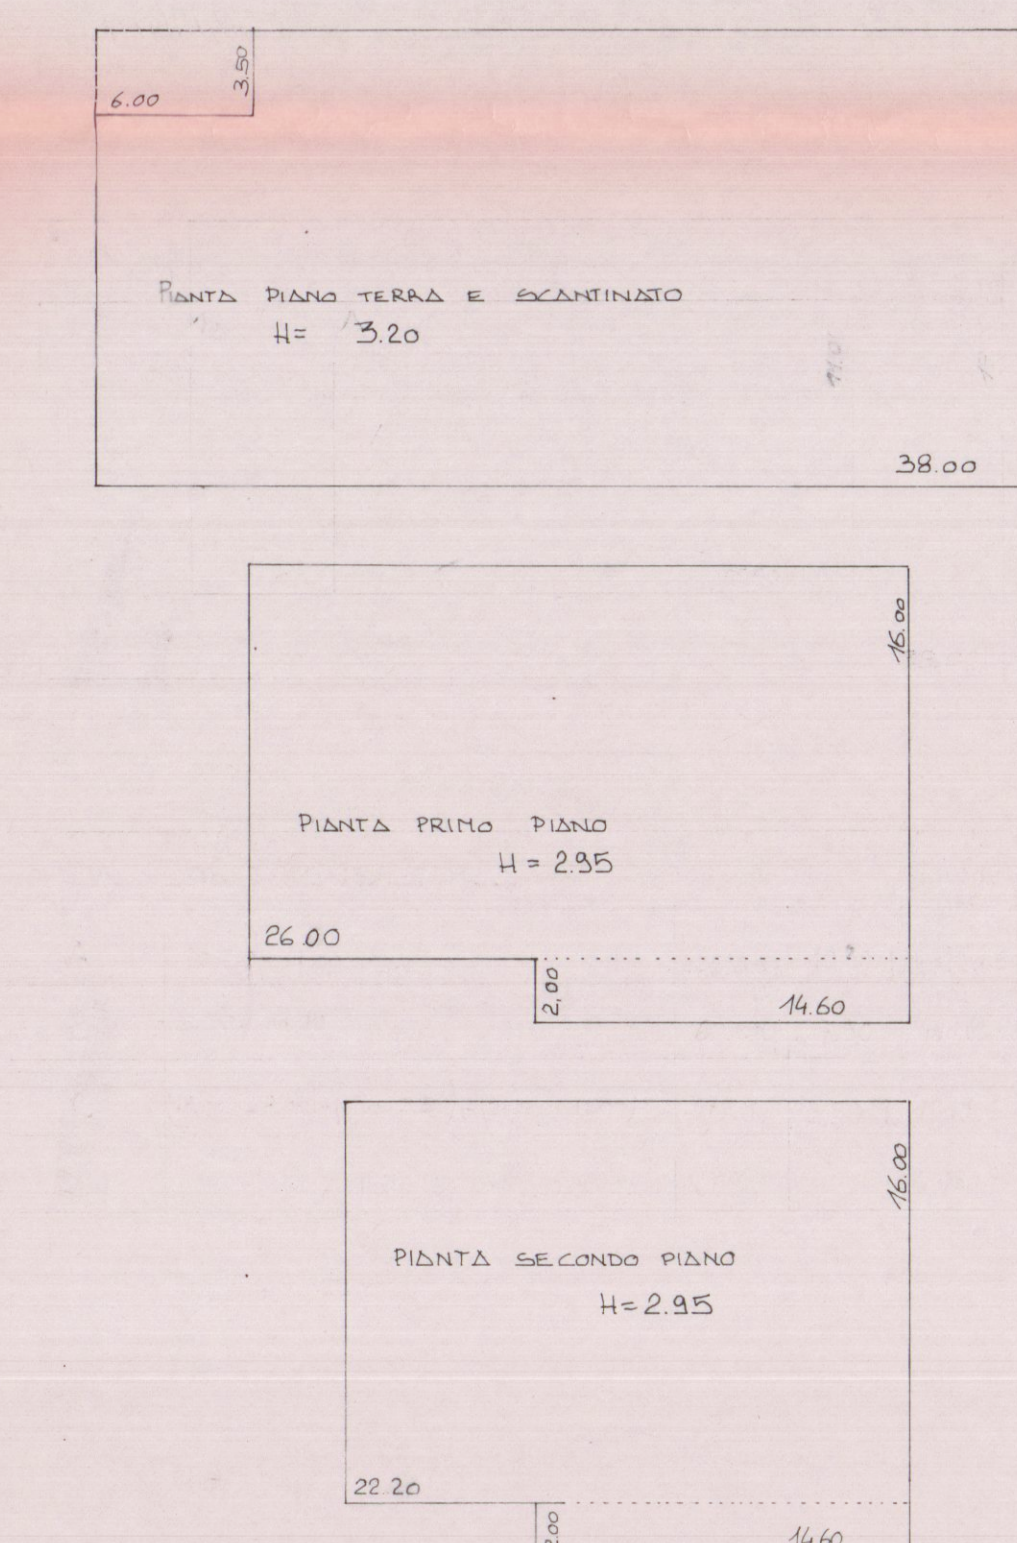

PIANO	SUPERFICIE	ALTEZZA	VOLUME
SCANTINATO	38.00 x 18.00 = 684 mq	H=2.80 ml	1915.2
PIANO TERRA	38.00 x 18.00 = 684 mq - 6.00 x 3.50 = 21 mq tot. mq. 663	H=3.20	2121.6 mc
PRIMO PIANO	26.00 x 16.00 = 416 mq + 2.00 x 12.60 = 25.2 mq tot. 441.2 mq	H=2.95	1313.34 mc
PIANO SECONDO	22.20 x 16.00 = 355.2 + 2.00 x 12.60 = 25.2 mq tot. 380.4 mq	H=2.95	1133.98 mc

TOTALE CUBATURA FUORI TERRA: 4568.92 mc
CUBATURA COMPLESSIVA: 6484.18 mc
TOTALE SUP. COPE RTA: 663 mq

PARERE FAVOREVOLE CONDIZIONATO
(V. Nota allegata del 13.2.85 n. 257/6357)
Massa, 13.2.85
IL COMANDANTE



Dott. Ing. PIETRO ORSINI
P. Orsini

STUDIO DOTT. ING. PIETRO ORSINI Piazza Matteotti, 4 - 54033 CARRARA (MS) - tel. 0585/70196 - telex 623588					
LAVORO:	OGGETTO DISEGNO:		COMMITTENTE:		
PROGETTO DI EDIFICIO AD USO NEGOZI ED UFFICI CONNESSI AD ATTIVITA' PORTUALI VIE LITORANEO LEV. M. DI CARRARA.	ARCHITETTONICI PER IL COMUNE PLANIMETRIE GENERALI PIANTA SCANTINATO PIANTA PIANO TERRA		IMMOBILIARE CASABELLA		
DATA DISEGNO TAV.	GENNAIO 1984 1 1	RAPP. 1:1000 1:500 1:100	REV.	DATA	SIGLA NUM. PROG.