

S.T.P.

Studio
Tecnico
Professionale

-Geometra SUSANNA VIOLA-

Via Magenta 22 - 54033 CARRARA
Tel 366-2092484 -- susanna.viola@geopec.it

TAV. N°
3

Proprietà :
Sig.ri CIOLI LISA-CIOLI AUGUSTO
CIOLI DANIELE

Dati Tav.
PIANTE-PROSPETTI-SEZIONI


Oggetto:
PROGETTO PER LA COSTRUZIONE DI PERGOLATO E SISTEMAZIONE DI TERRAZZA CALPESTABILE DA EFFETTUARSI SUL LASTRICO SOLARE DI PROPRIETA' DI FABBRICATO DI CIVILE ABITAZIONE, , ZONA DI INTERVENTO MARINA DI CARRARA, VIA NAZARIO SAURO N.....

Data:

Scala :
1: 100


Data calcolo:
FG. 103 Mapp. 240 SUB. 6-
Mapp. 241 Sub.5-7-9

Varie
STATO RAFFRONTO

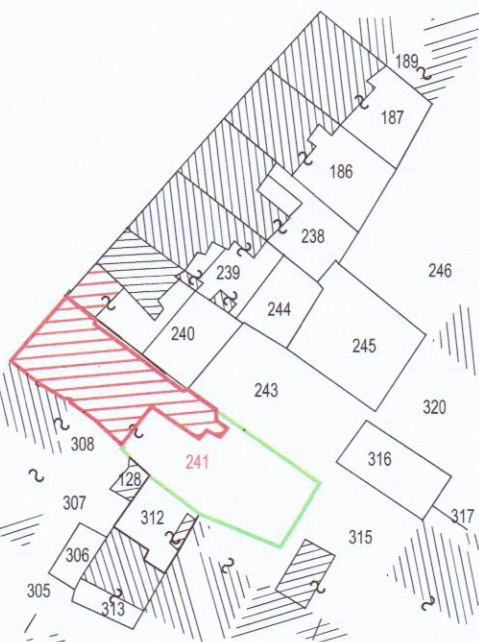


Estratto di mappa scala 1: 1000




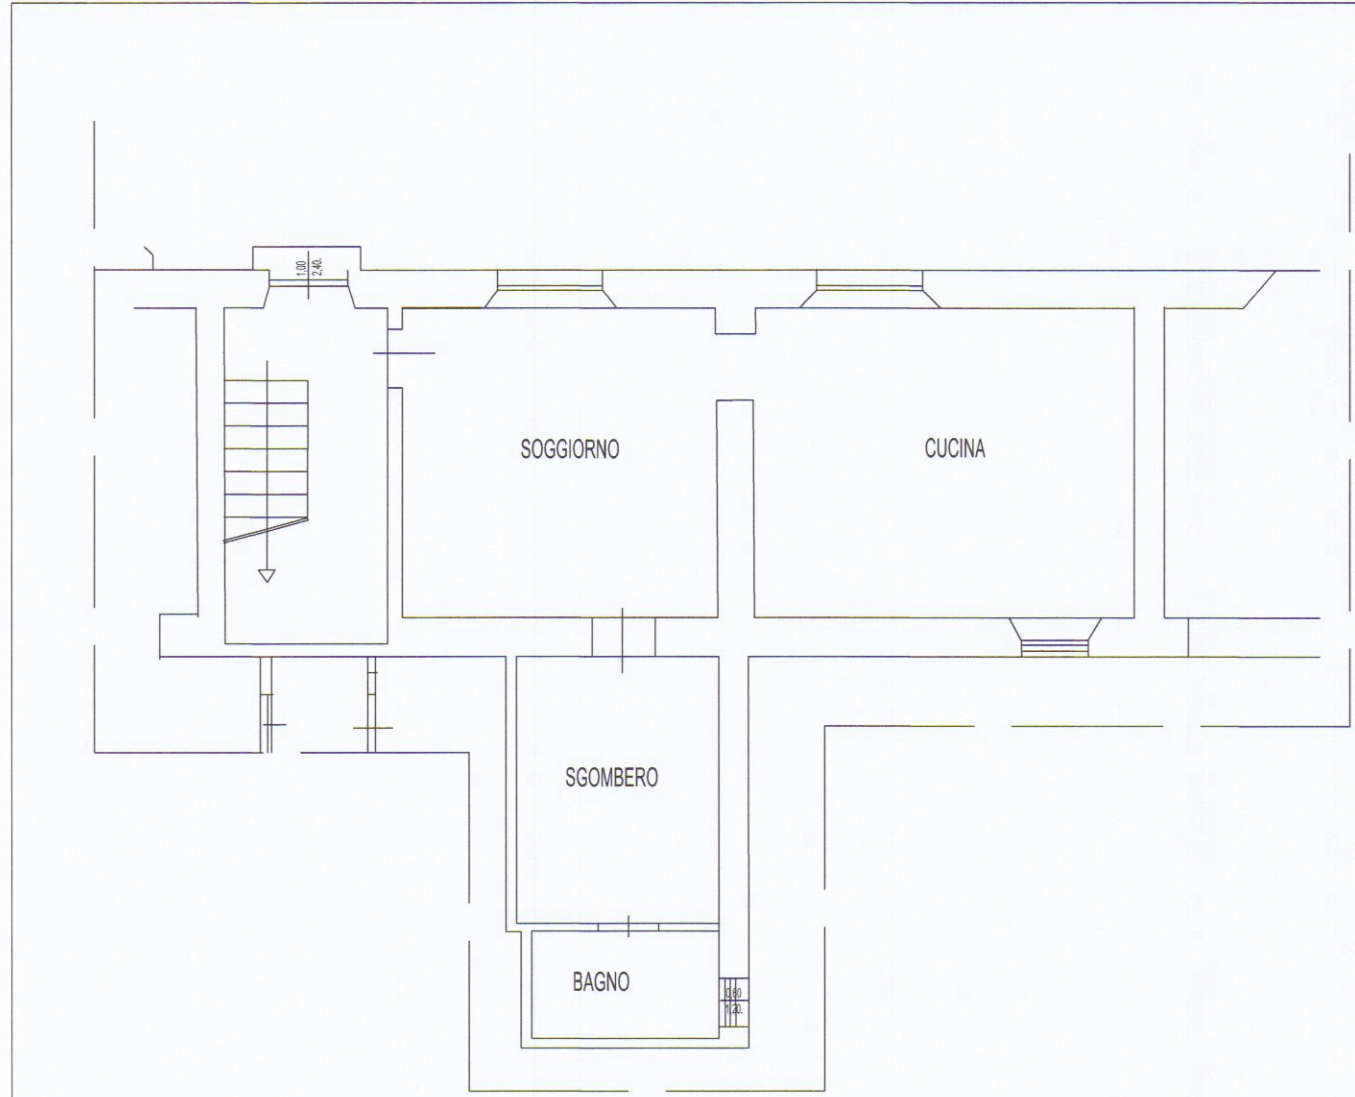


PIANTA PIANO TERRA
NON SOGGETTO AD INTERVENTO

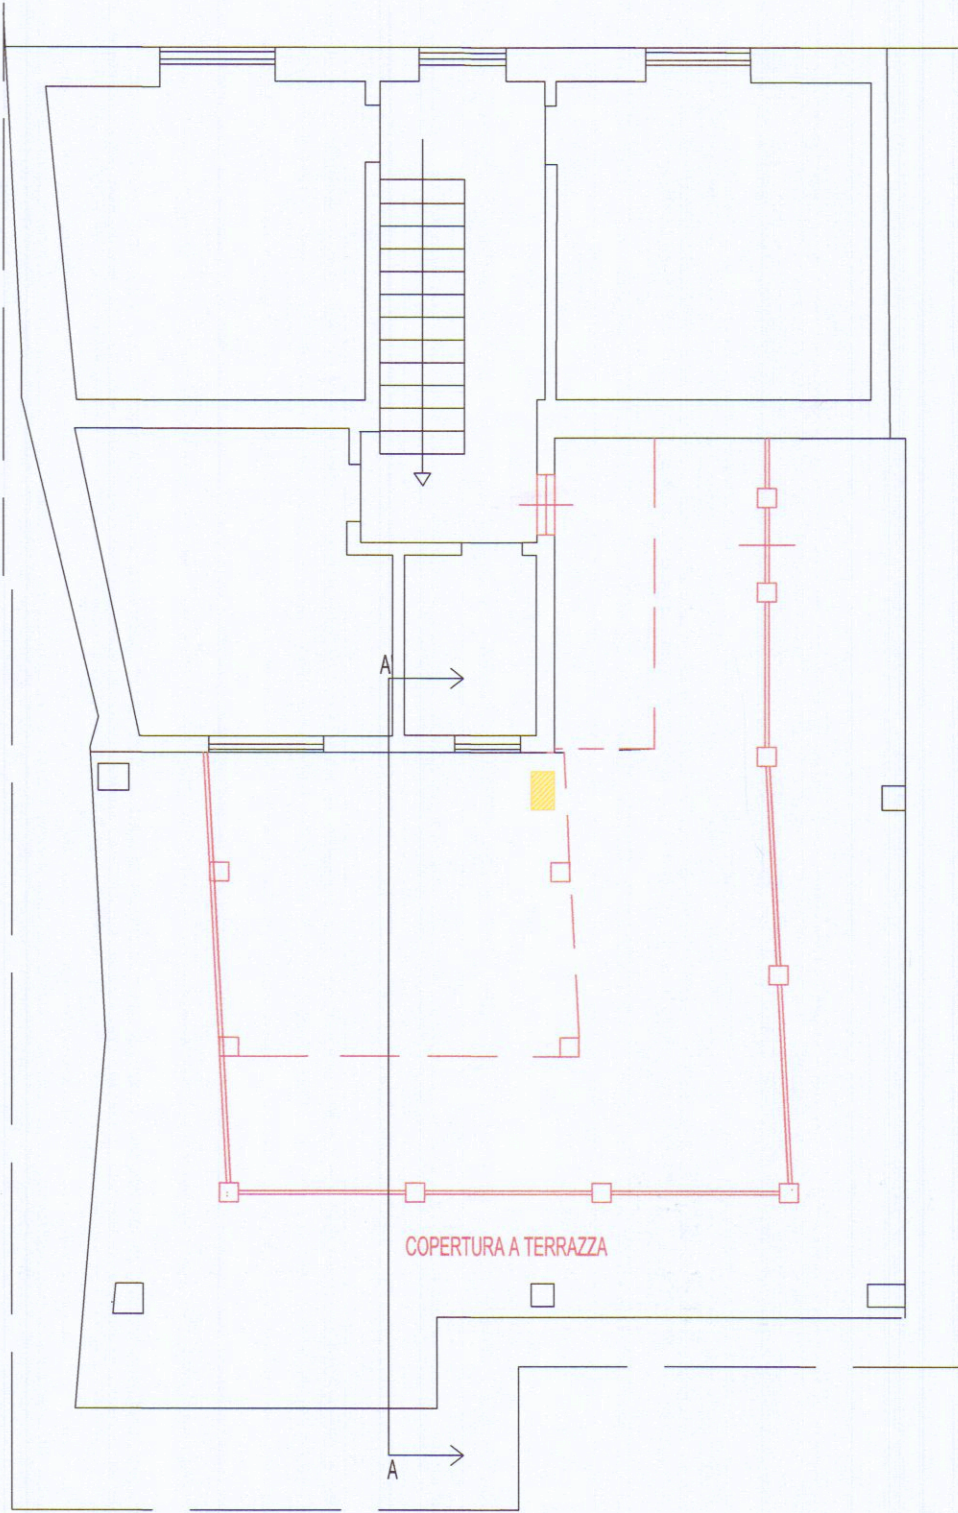


PIANTA PIANO PRIMO

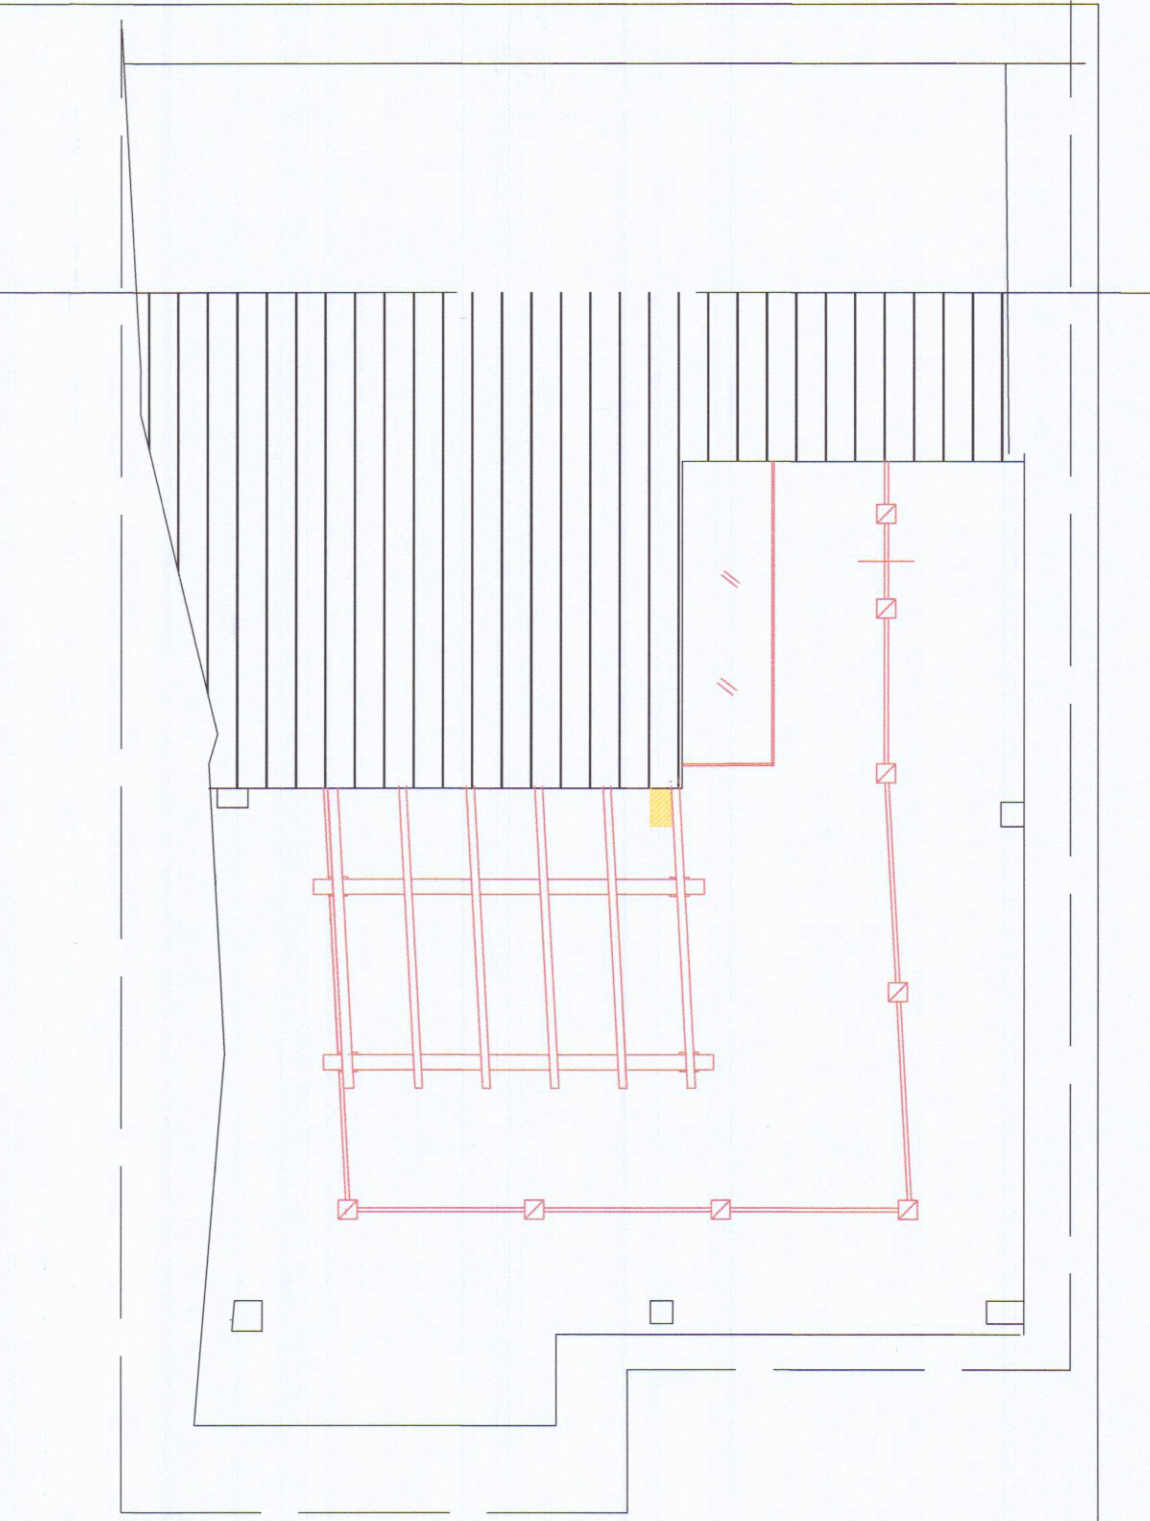

PIANTA PIANO COPERTURA

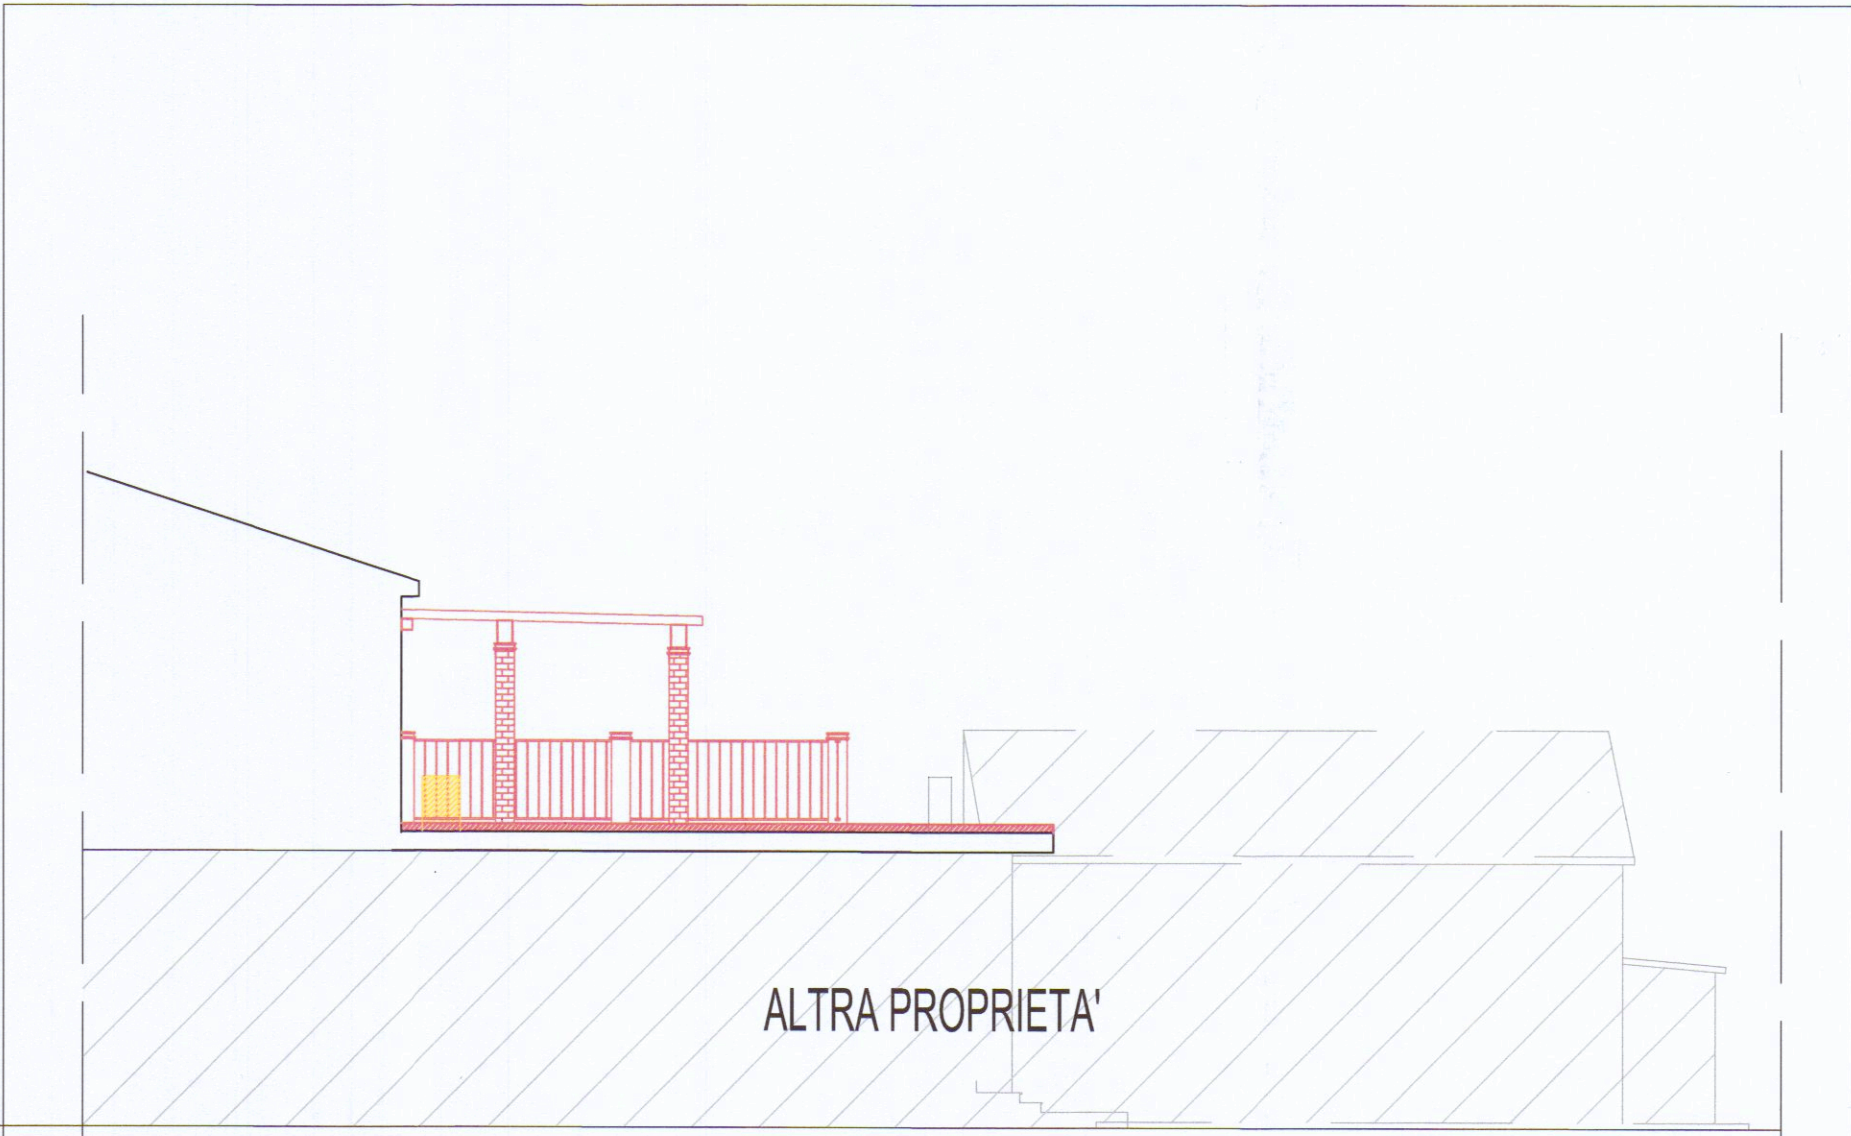


SEZ. A-A'

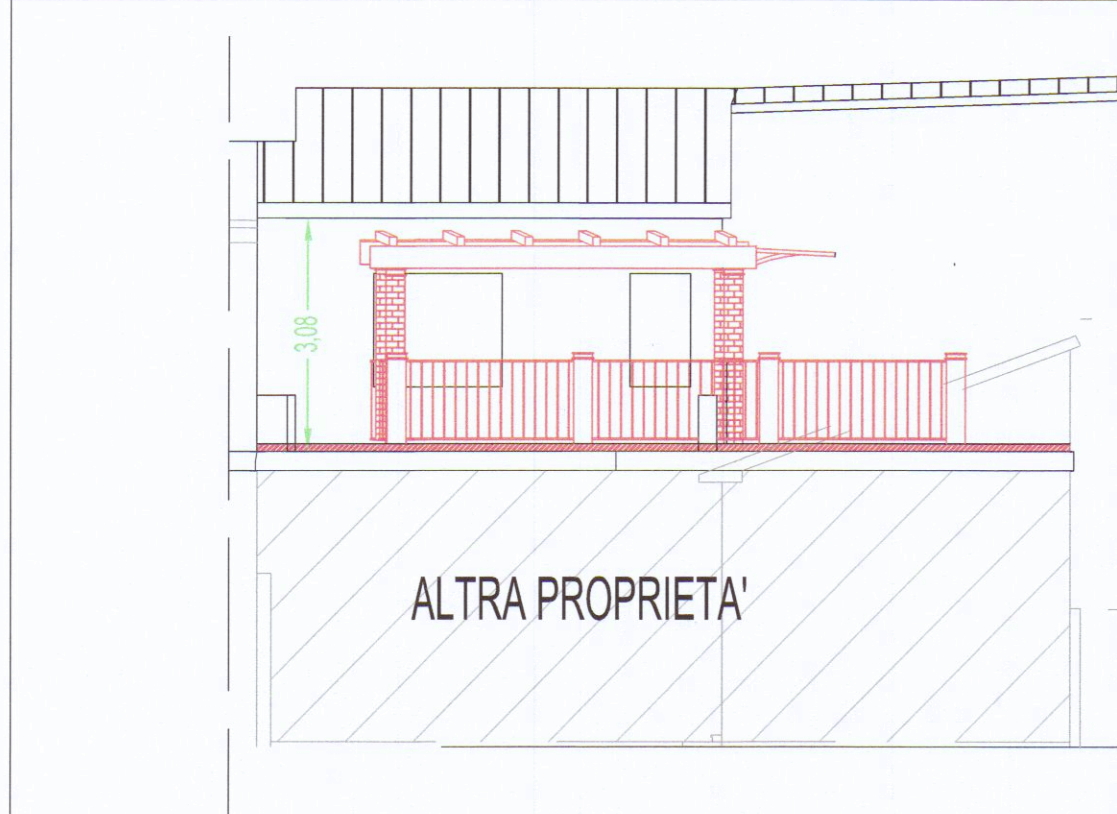

PROSPETTO OVEST



PROSPETTO NORD

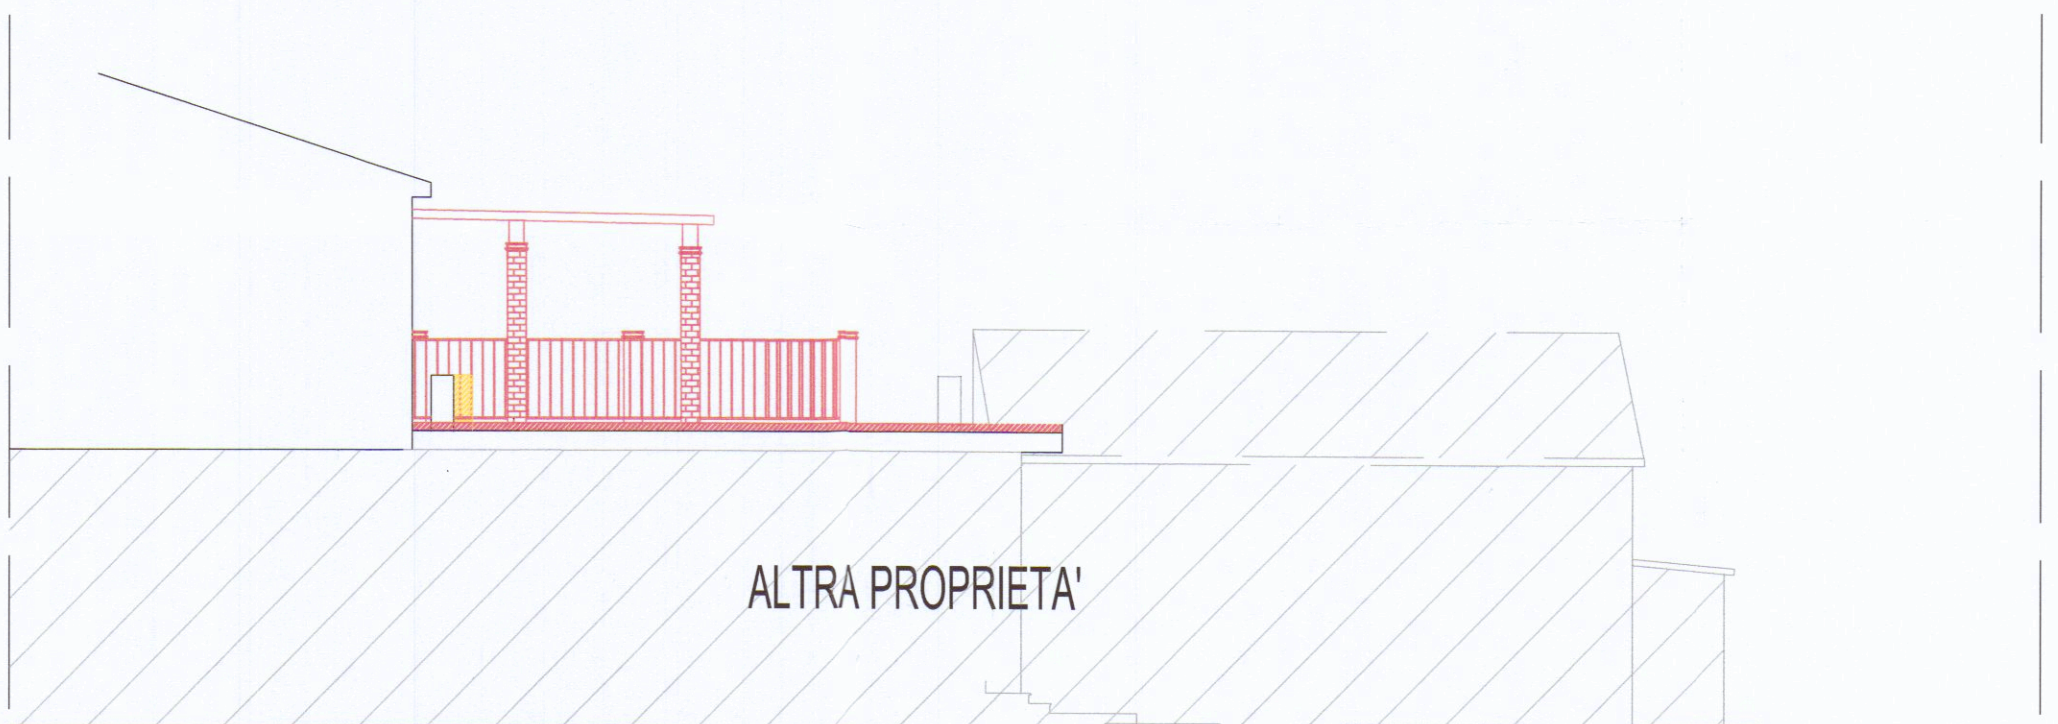

PROSPETTO SUD