


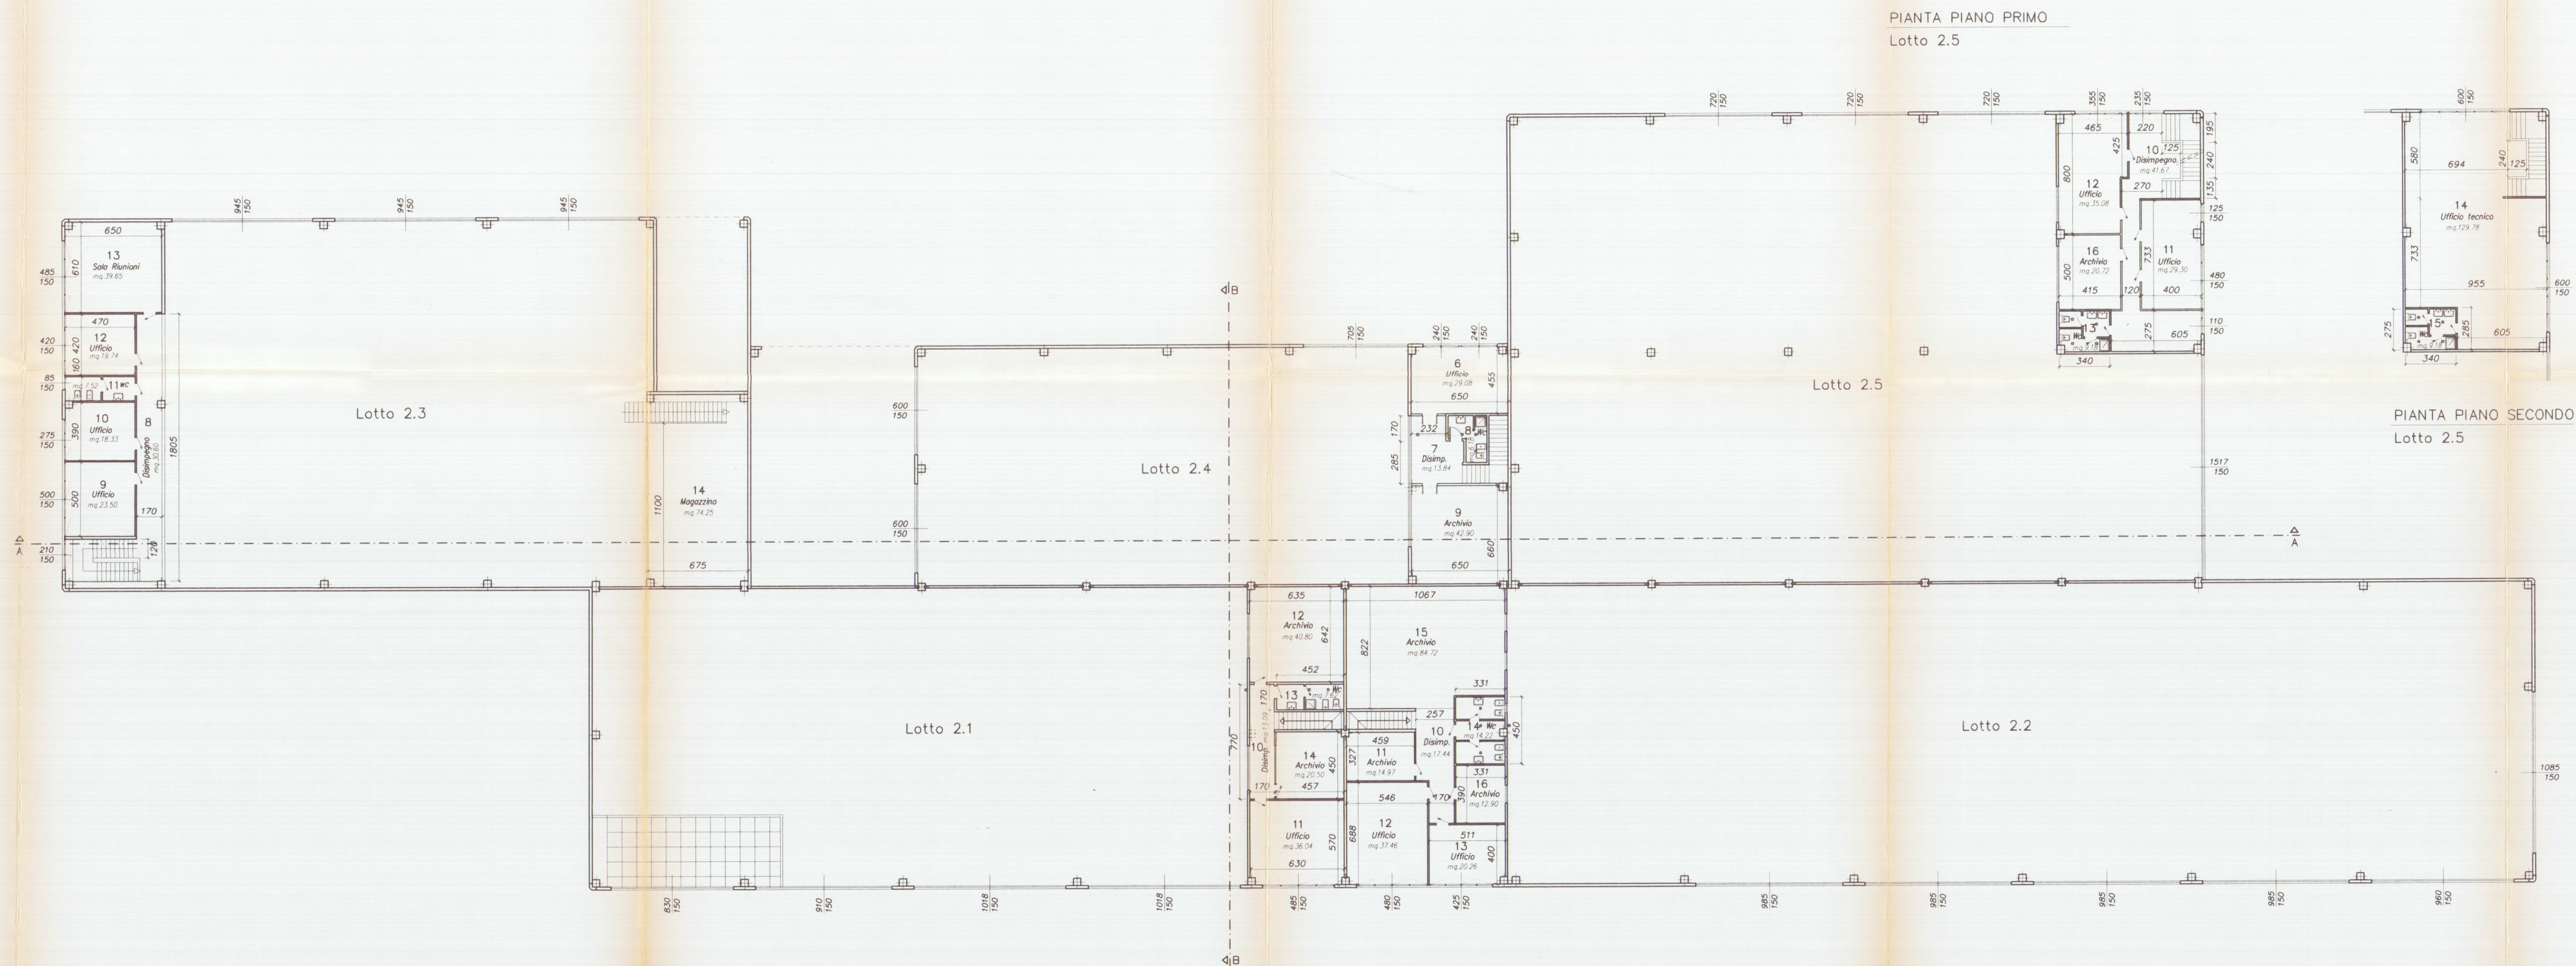

SUPERFICI DI ILLUMINAZIONE LOTTO 2.1

VANO	DESTINAZIONE	CAT.	SUP. VANO	SUPERFICI ILLUMINANTI A PARETE A SOFFITTO	RAPPORTO ILLUMIN.	NOTE
10	DISIMPEGNO	3	13.09		1/ 4.95	
11	UFFICIO	2	36.04	7.27		SENZA PERMANENZA DI PERSONALE
12	ARCHIVIO	3	40.80			
13	WC	3	7.62			SENZA PERMANENZA DI PERSONALE
14	ARCHIVIO	3	20.50			

SUPERFICI DI AREAZIONE LOTTO 2.1

VANO	DESTINAZIONE	CAT.	SUP. VANO	SUPERFICI APRIBILI PORTE FINESTRE	RAPPORTO AREAZIONE	NOTE
10	DISIMPEGNO	3	13.09			
11	UFFICIO	2	36.04		4.55	1/ 7.92
12	ARCHIVIO	3	40.80			SENZA PERMANENZA DI PERSONALE
13	WC	3	7.62			ASPIRATORE DA 6 RICAMBI/ORA
14	ARCHIVIO	3	20.50			SENZA PERMANENZA DI PERSONALE

SUPERFICI DI ILLUMINAZIONE LOTTO 2.2

VANO	DESTINAZIONE	CAT.	SUP. VANO	SUPERFICI ILLUMINANTI A PARETE A SOFFITTO	RAPPORTO ILLUMIN.	NOTE
10	DISIMPEGNO	3	17.44			
11	ARCHIVIO	3	14.97			SENZA PERMANENZA DI PERSONALE
12	UFFICIO	2	37.46	7.20	1/ 5.20	
13	UFFICIO	2	20.26	6.37	1/ 3.18	
14	WC	3	14.22			SENZA PERMANENZA DI PERSONALE
15	ARCHIVIO	3	84.72			ASPIRATORE DA 6 RICAMBI/ORA
16	ARCHIVIO	3	12.90			SENZA PERMANENZA DI PERSONALE

SUPERFICI DI AREAZIONE LOTTO 2.2

VANO	DESTINAZIONE	CAT.	SUP. VANO	SUPERFICI APRIBILI PORTE FINESTRE	RAPPORTO AREAZIONE	NOTE
10	DISIMPEGNO	3	17.44			
11	ARCHIVIO	3	14.97			SENZA PERMANENZA DI PERSONALE
12	UFFICIO	2	37.46	5.40	1/ 6.93	
13	UFFICIO	2	20.26	4.77	1/ 4.24	
14	WC	3	14.22			ASPIRATORE DA 6 RICAMBI/ORA
15	ARCHIVIO	3	84.72			SENZA PERMANENZA DI PERSONALE
16	ARCHIVIO	3	12.90			SENZA PERMANENZA DI PERSONALE

SUPERFICI DI ILLUMINAZIONE LOTTO 2.3

VANO	DESTINAZIONE	CAT.	SUP. VANO	SUPERFICI ILLUMINANTI A PARETE A SOFFITTO	RAPPORTO ILLUMIN.	NOTE
8	DISIMPEGNO	3	30.60			
9	UFFICIO	2	23.50	7.50	1/ 3.13	
10	UFFICIO	2	18.33	4.12	1/ 4.44	
11	WC	3	7.52	1.28	1/ 5.89	
12	UFFICIO	2	19.74	6.30	1/ 3.13	
13	SALA RIUNIONI	2	39.65	7.27	1/ 5.45	
14	MAGAZZINO	3	74.25			SENZA PERMANENZA DI PERSONALE

SUPERFICI DI AREAZIONE LOTTO 2.3

VANO	DESTINAZIONE	CAT.	SUP. VANO	SUPERFICI APRIBILI PORTE FINESTRE	RAPPORTO AREAZIONE	NOTE
8	DISIMPEGNO	3	30.60			
9	UFFICIO	2	23.50	3.75	1/ 6.26	
10	UFFICIO	2	18.33	2.75	1/ 6.66	
11	WC	3	7.52	1.28	1/ 5.89	
12	UFFICIO	2	19.74	3.15	1/ 6.26	
13	SALA RIUNIONI	2	39.65	5.45	1/ 7.27	
14	MAGAZZINO	3	74.25			SENZA PERMANENZA DI PERSONALE

SUPERFICI DI ILLUMINAZIONE LOTTO 2.4

VANO	DESTINAZIONE	CAT.	SUP. VANO	SUPERFICI ILLUMINANTI A PARETE A SOFFITTO	RAPPORTO ILLUMIN.	NOTE
6	UFFICIO	2	29.08	7.20	1/ 4.03	
7	DISIMPEGNO	3	13.84			
8	WC	3	6.18			SENZA PERMANENZA DI PERSONALE
9	ARCHIVIO	3	42.90			

SUPERFICI DI AREAZIONE LOTTO 2.4


VANO	DESTINAZIONE	CAT.	SUP. VANO	SUPERFICI APRIBILI PORTE FINESTRE	RAPPORTO AREAZIONE	NOTE
6	UFFICIO	2	29.08		4.00	1/ 7.27
7	DISIMPEGNO	3	13.84			
8	WC	3	6.18			ASPIRATORE DA 8 RICAMBI/ORA
9	ARCHIVIO	3	42.90			SENZA PERMANENZA DI PERSONALE

SUPERFICI DI ILLUMINAZIONE LOTTO 2.5

VANO	DESTINAZIONE	CAT.	SUP. VANO	SUPERFICI ILLUMINANTI A PARETE A SOFFITTO	RAPPORTO ILLUMIN.	NOTE
10	DISIMPEGNO	3	41.67	3.53	1/11.80	
11	UFFICIO	2	29.30	9.08	1/ 3.22	
12	UFFICIO	2	35.08	5.32	1/ 6.59	
13	WC	3	9.18			
14	UFFICIO TECNICO	2	129.78	18.00	1/ 7.21	
15	WC	3	9.18			SENZA PERMANENZA DI PERSONALE
16	ARCHIVIO	3	20.72			

SUPERFICI DI AREAZIONE LOTTO 2.5

VANO	DESTINAZIONE	CAT.	SUP. VANO	SUPERFICI APRIBILI PORTE FINESTRE	RAPPORTO AREAZIONE	NOTE
10	DISIMPEGNO	3	41.67		3.30	1/12.63
11	UFFICIO	2	29.30		4.50	1/ 6.51
12	UFFICIO	2	35.08		5.32	1/ 6.59
13	WC	3	9.18			
14	UFFICIO TECNICO	2	129.78		18.00	1/ 7.21
15	WC	3	9.18			ASPIRATORE DA 6 RICAMBI/ORA
16	ARCHIVIO	3	20.72			SENZA PERMANENZA DI PERSONALE

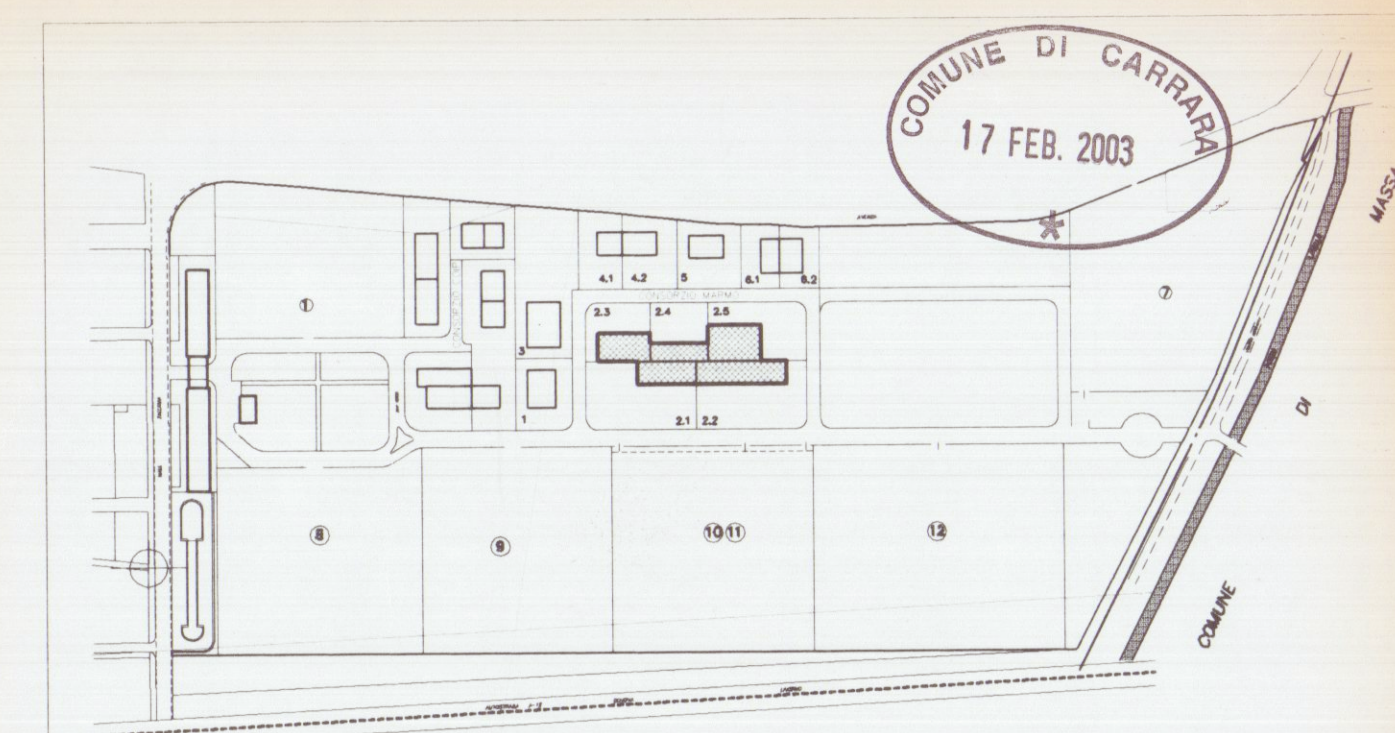

VARIANTE
APPROVATA
Planimetria di riferimento
PROGETTAZIONE:
Studio FRUZZETTI
17 FEB. 2003

COMMITTEE:
Società Cooperativa Consortile MARMO a.r.l.

PROPRIETÀ:
Società Cooperativa Consortile MARMO a.r.l.

OGGETTO:
VARIANTE FINALE
Progetto di capannone industriale
Lotto 2

TITOLO:
PIANTA PIANO PRIMO

SCALA:
1:200

TAVOLA:
4

REV. 0