

 **Comune di Carrara**
NUMERO DI BUSTA/ANNO

PROPRIETA':
~~Sig.ra Bocciardi Leonella - Sig. Sorrentino Antonino Massimo~~
~~V.le Menzoni n°53 - Carrara (MS)~~


le. APPROVATO




Firma del progettista

INFORMATIVA SULLA PRIVACY G. 196/2003 Le informazioni contenute nei seguenti elaborati tecnici, che precedono eventuali allegati sono riservate ed uso esclusivo del destinatario. Persone diverse da quest'ultimo non possono copiare, riprodurre o diffondere questi elaborati: qualsiasi utilizzo non autorizzato dello stesso è vietato e potrebbe costituire reato. In caso di errore o ritrovamento degli stessi, La invitiamo a non leggerlo, dandone gentilmente comunicazione ai mittenti. Tutti i diritti di riproduzione ed uso dei seguenti elaborati grafici sono riservati esclusivamente a **Studio Tecnico Geom. Del Grosso Roberto, via C. Appio 32, Carrara (MS)**. Lo sfruttamento indebito o/la riproduzione parziale o totale di essi sarà perseguibile secondo i termini di legge vigenti.


Limiti di proprietà

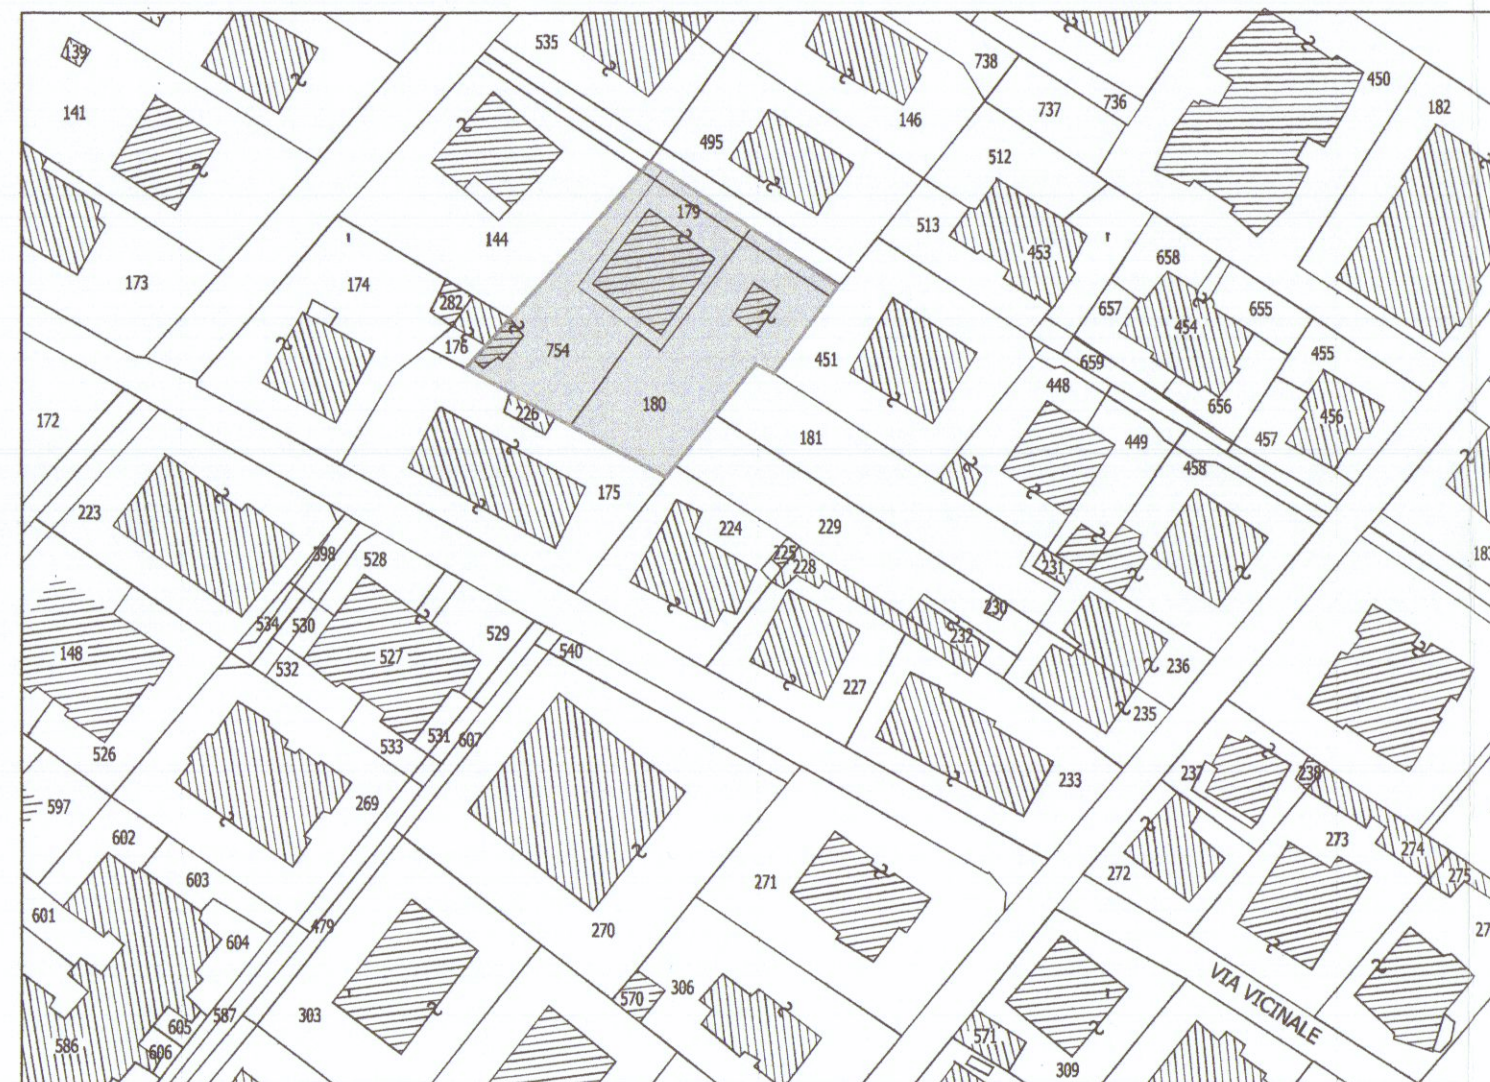


Fg. 97 mapp. 754 - 179 - 180

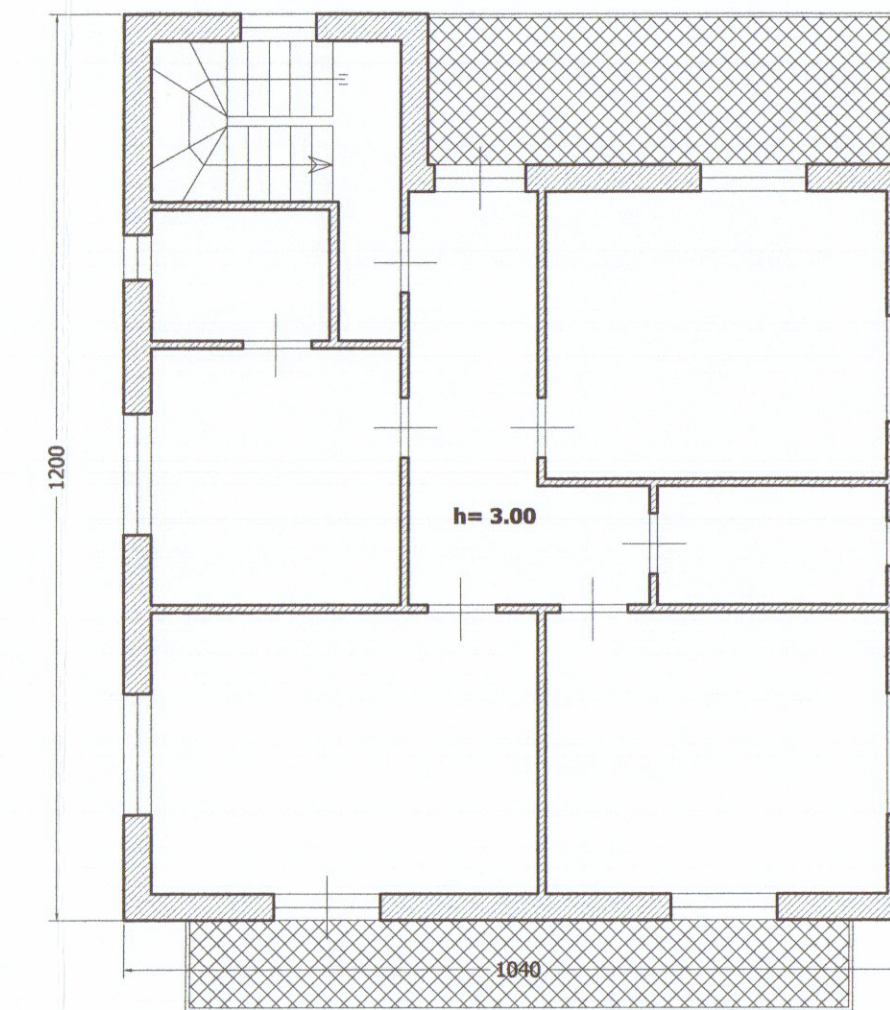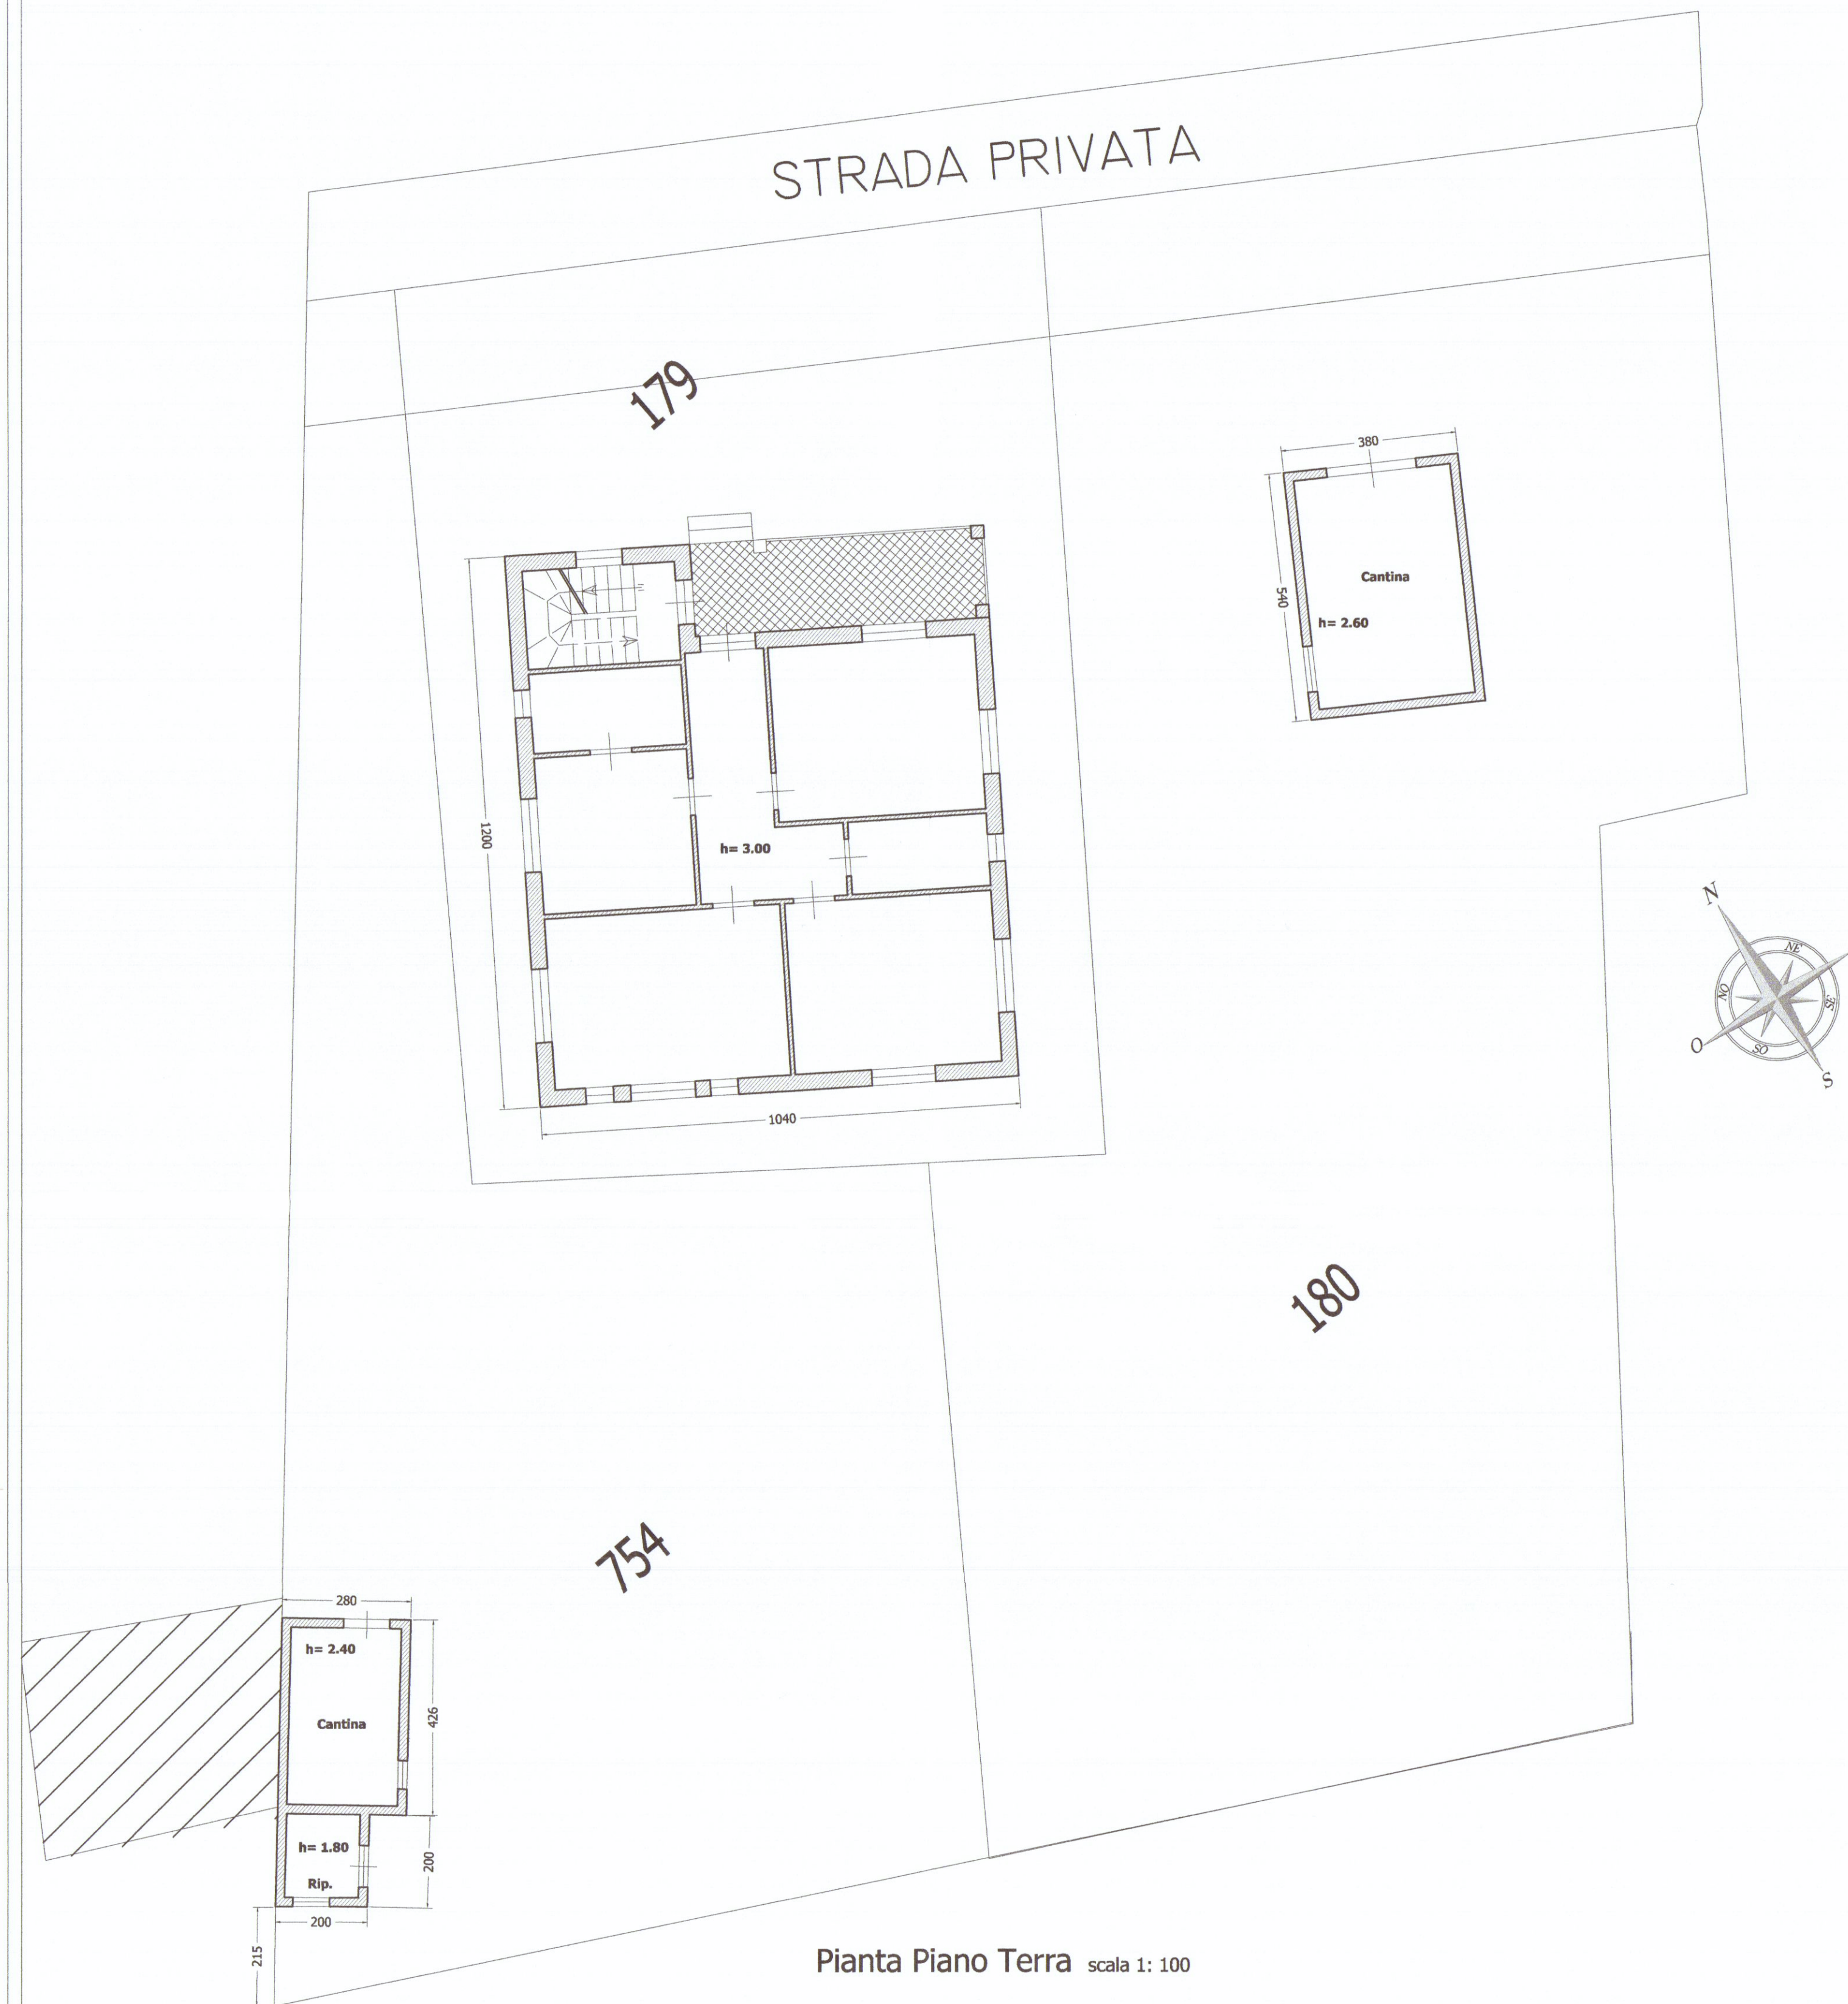

Pianta Piano Primo scala 1: 100

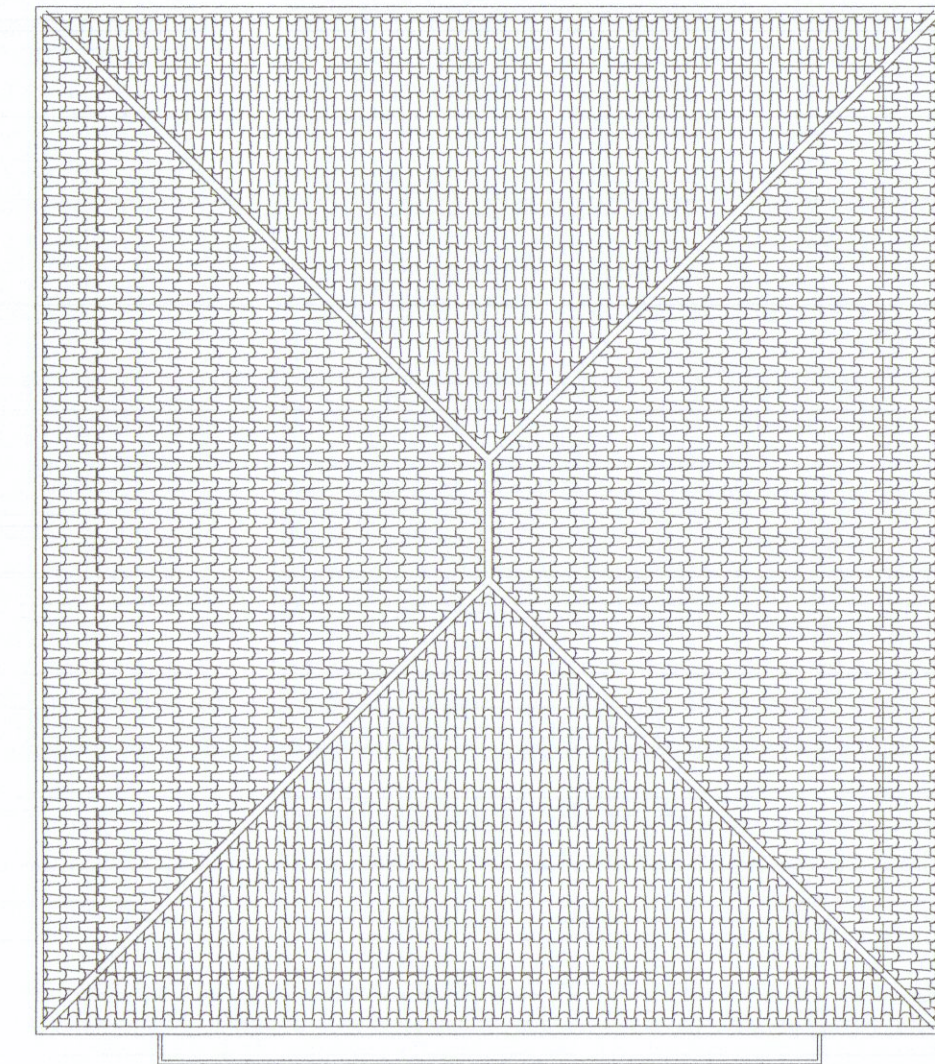


Pianta Piano Copertura scala 1: 100

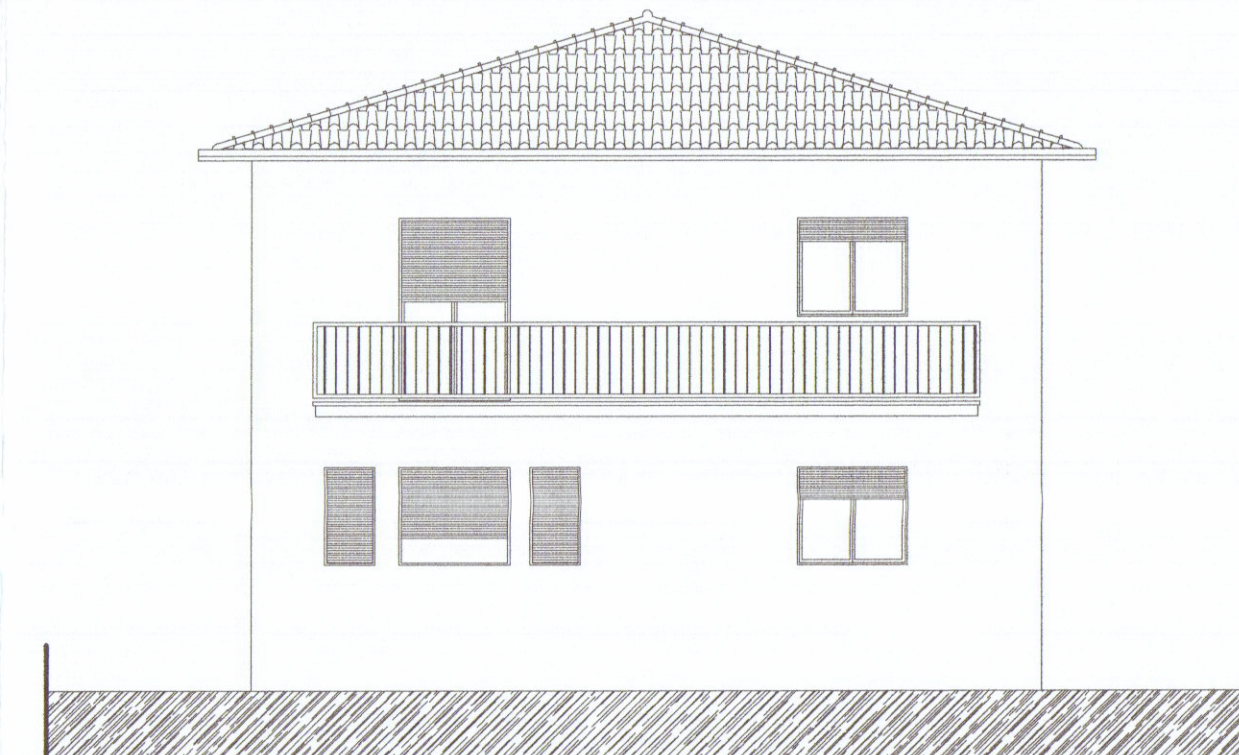


Prospetto Sud scala 1: 100



Prospetto Nord scala 1: 100

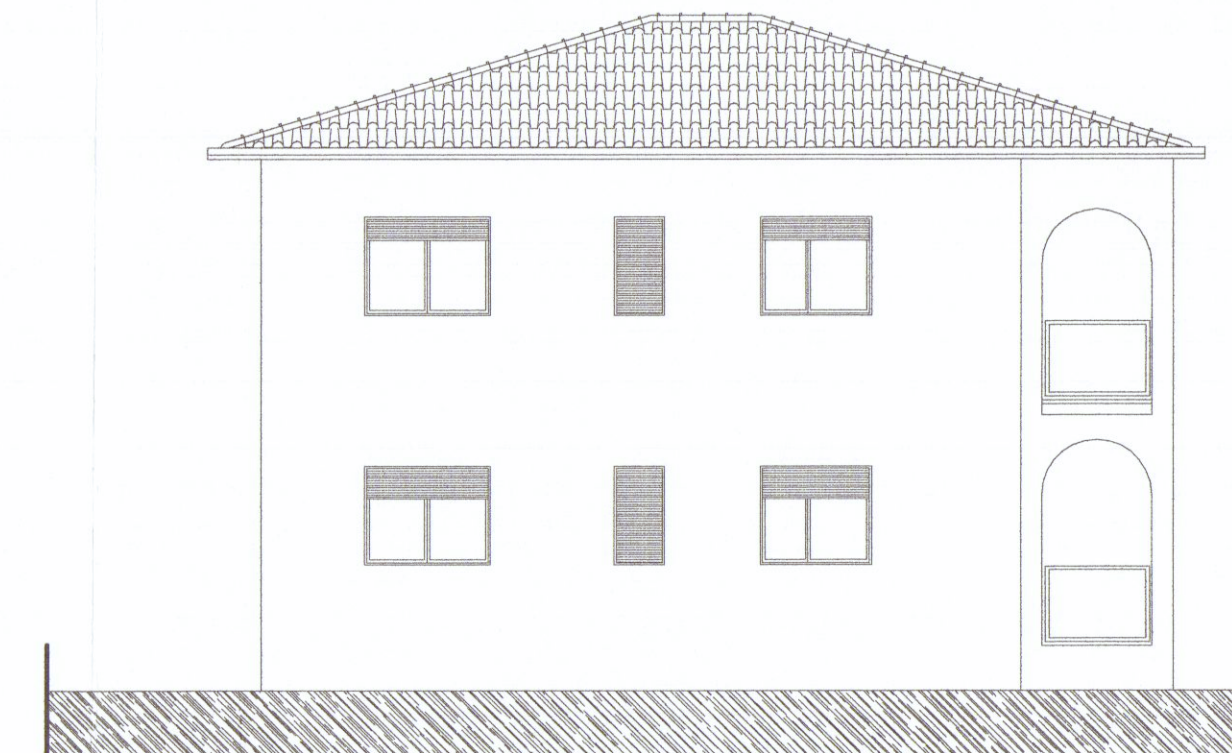

Prospetto Est scala 1: 100

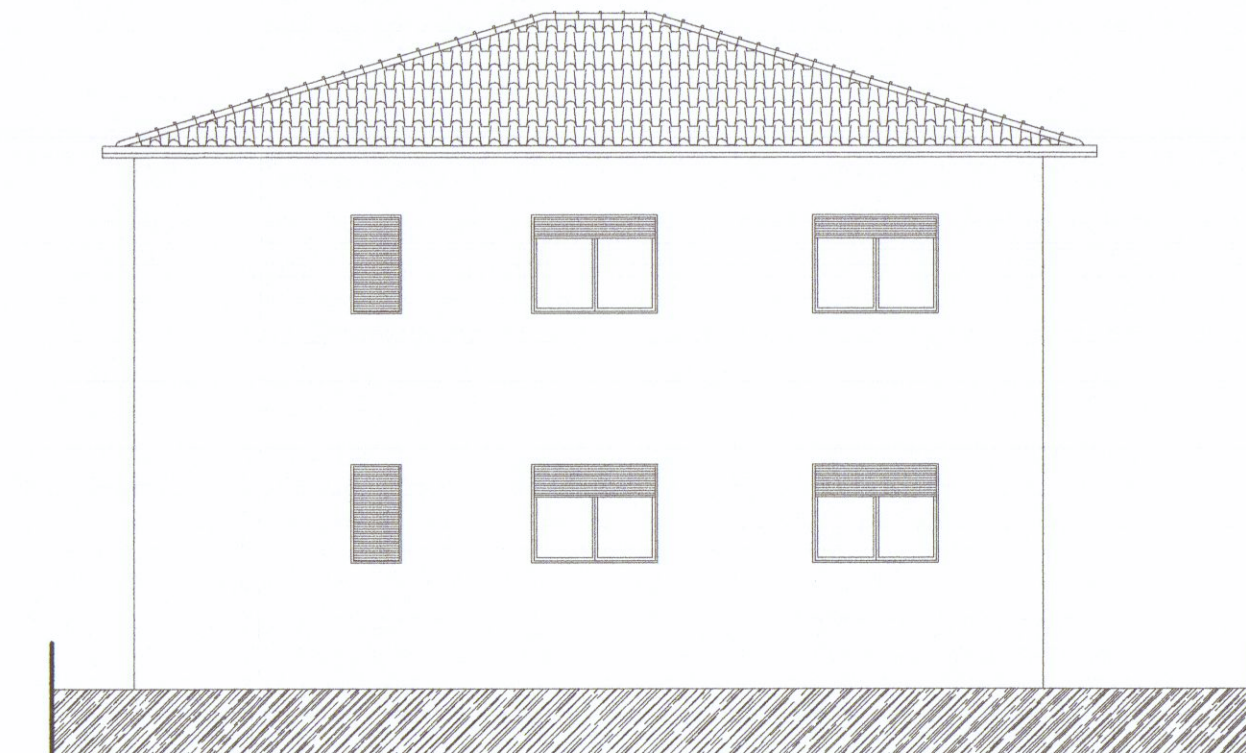

Prospetto Ovest scala 1: 100