

FOG. 59
MAPP. 607-604

STRALCIO PLANIMETRICO
1:2000


APPROVATO
CONTROLLATO 15 GEN. 1982

20 LUG. 1980


STATO ATTUALE

STUDIO TECNICO GEOM. FERRARINI UGO via Don Minzoni 21 Carrara tel. 75145


COMMITTENTE	DELL'AMICO LUCIA	scala 1:2000 1:500 - 1:100	data luglio '80	prot.
LAVORO	AMPLIAMENTO E SOPRELEVAZIONE DI FABBRICATO DI CIVILE ABITAZIONE	Tavola: PLANIMETRIE PROSPETTI SEZIONE SCHEMA DEI VOLUMI	TAV. n° 1	
Comittente		Progettista		

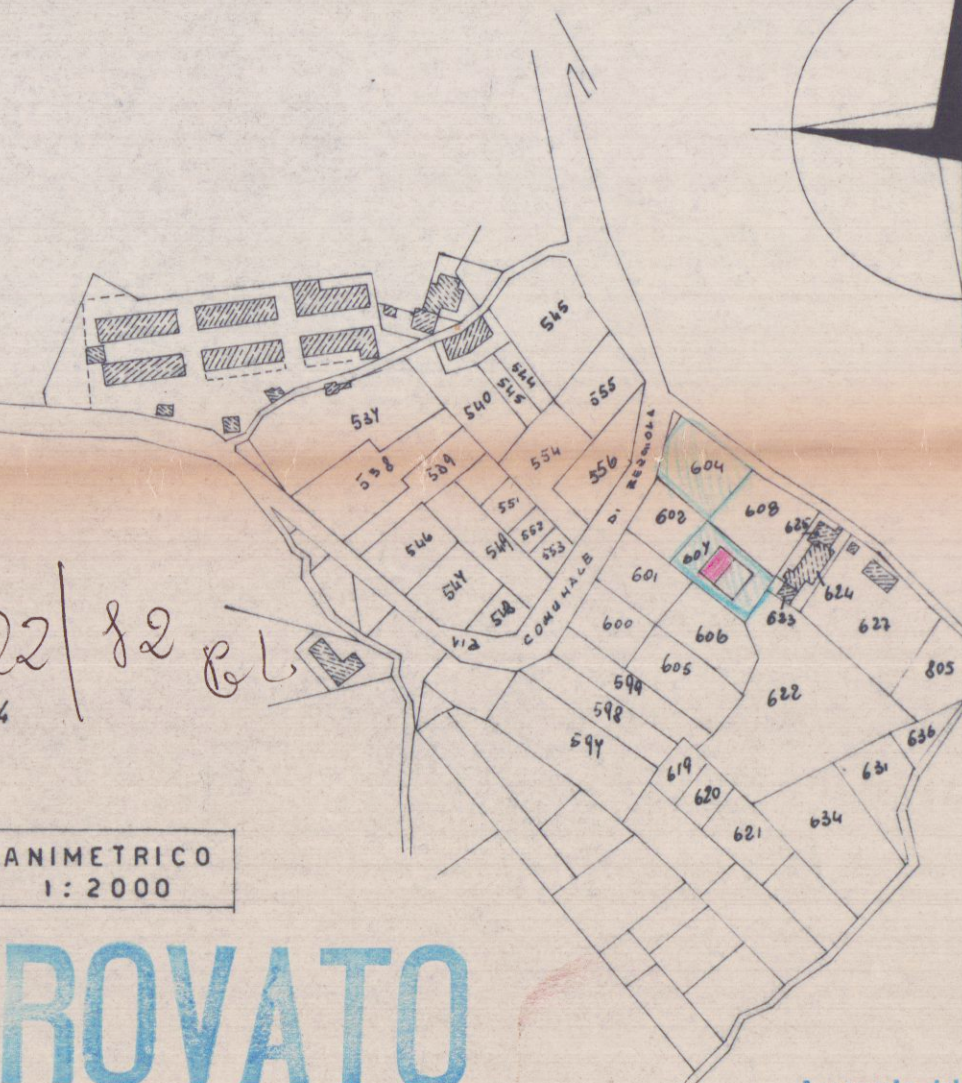


Approvato dal Sindaco alle condizioni indicate nella Concessione Edilizia N. 115 del 13 GEN. 1982
L'ING. CAPO

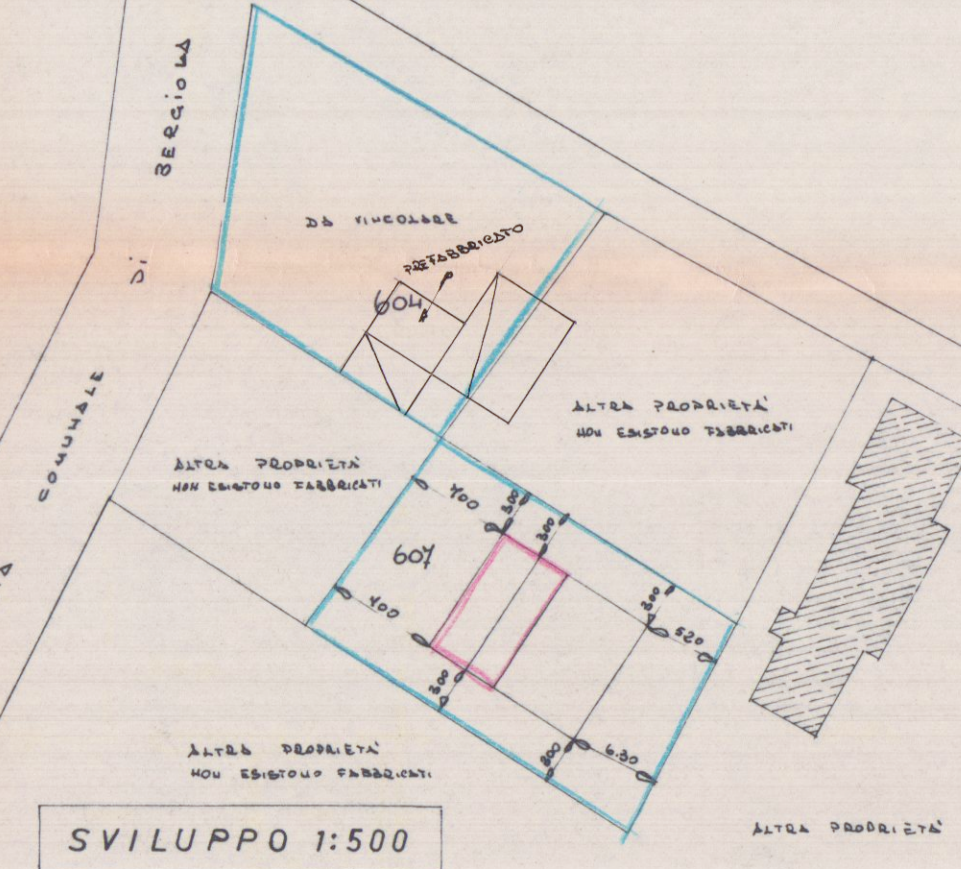

SVILUPPO 1:500

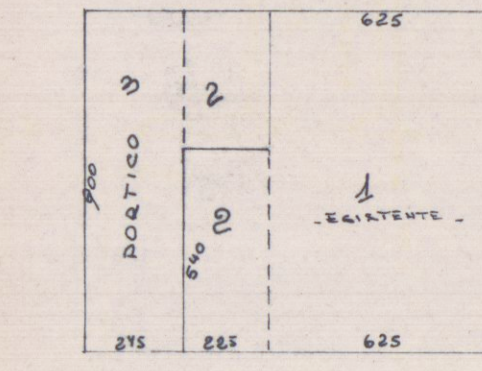

PIANO TERRA

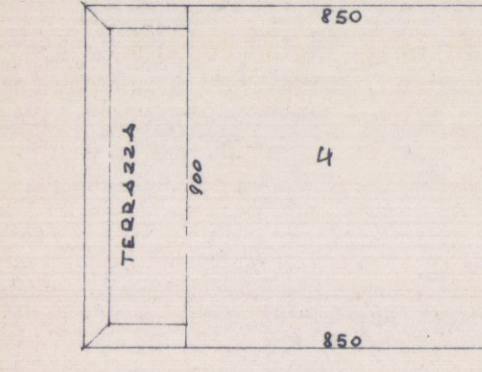


PIANO PRIMO


SCHEMA DEI VOLUMI

DIMENSIONI	SUP.	h.	VOLUME
1 9.40 x 6.25	56.25 ESISTENTE	3.10	191.25 ESISTENTE
2 2.25 x 9.00	20.25	3.40	68.85
3 2.75 x 8.00	24.75	3.10 1/2	38.30
SUP. TOTALE 101.25			
4 8.50 x 9.00	76.50	2.70	206.55
VOLUME DI PROGETTO 313.76			


SUPERFICIE ESISTENTE	mq	56.25	101.25 SUPERFICIE COPERTA
SUPERFICIE DI PROGETTO	m	101.25	
VOLUME ESISTENTE	mc	191.25	505.81 VOLUME TOTALE
VOLUME DI PROGETTO	mc	313.76	

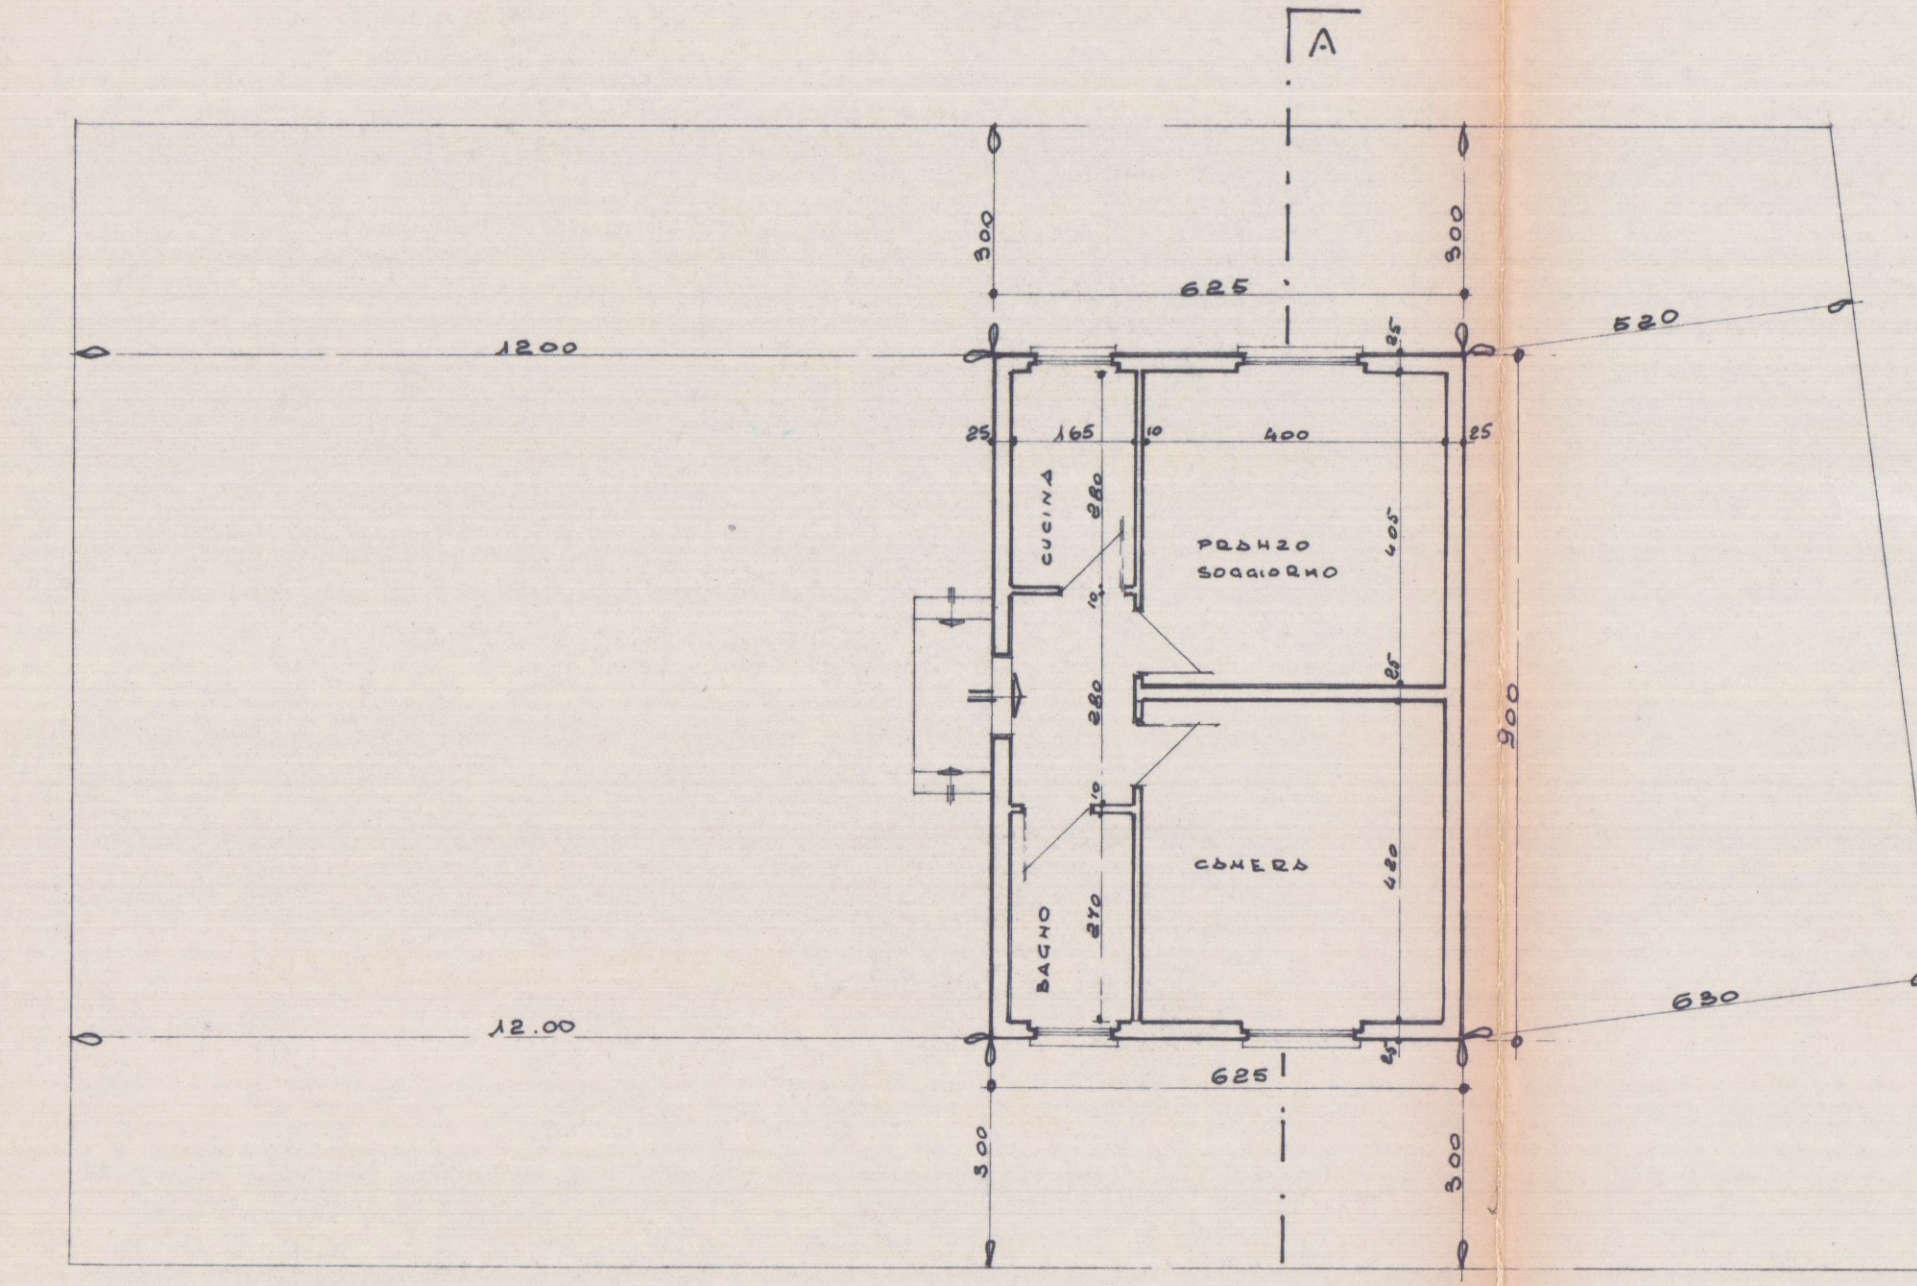


PIANTA PIANO TERRA

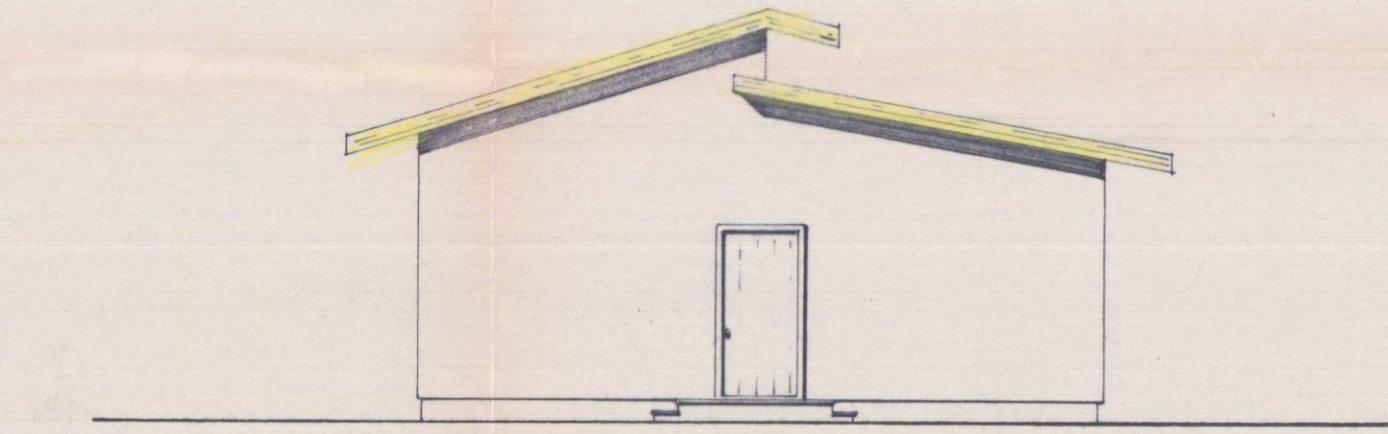


PROSPETTO OVEST

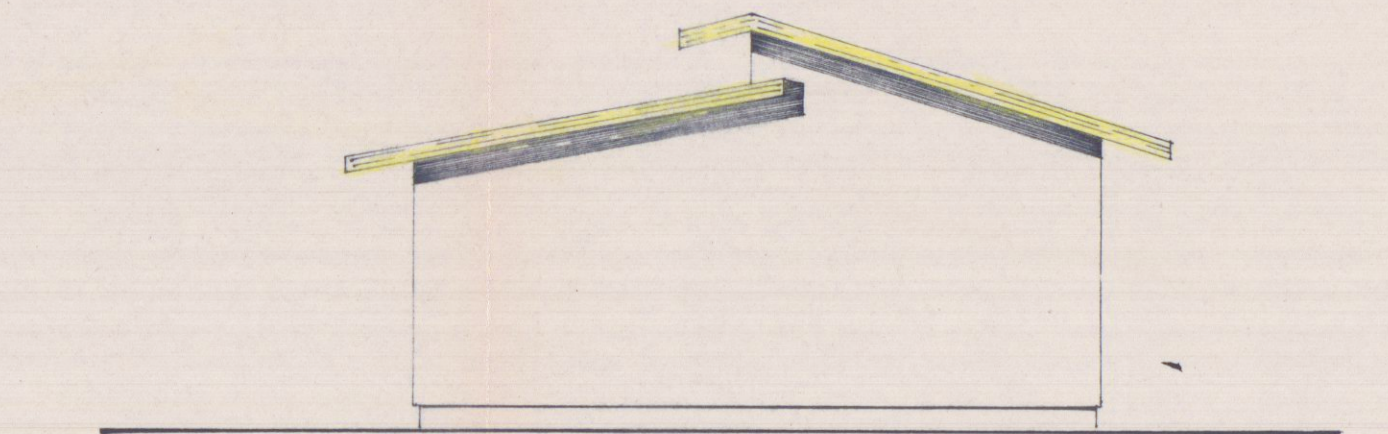


PROSPETTO EST

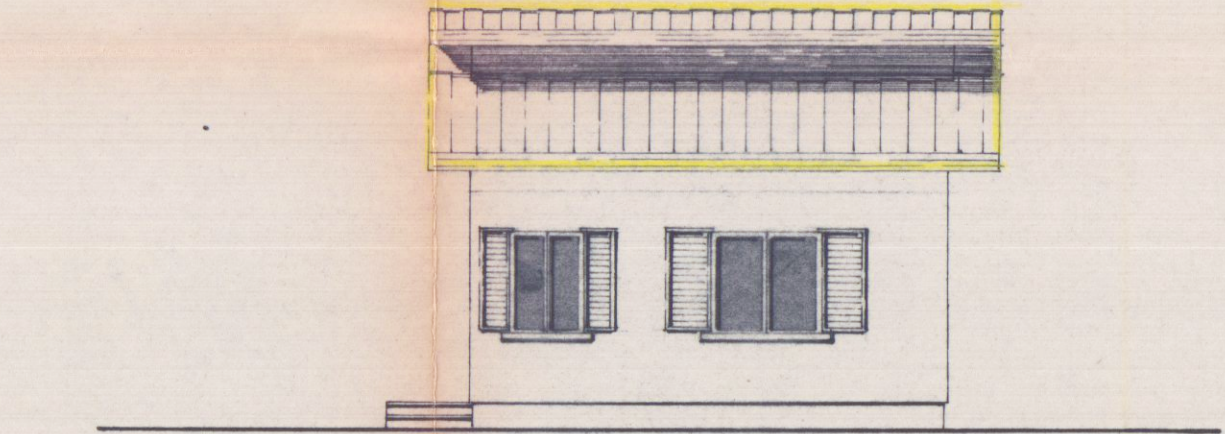


PROSPETTO SUD

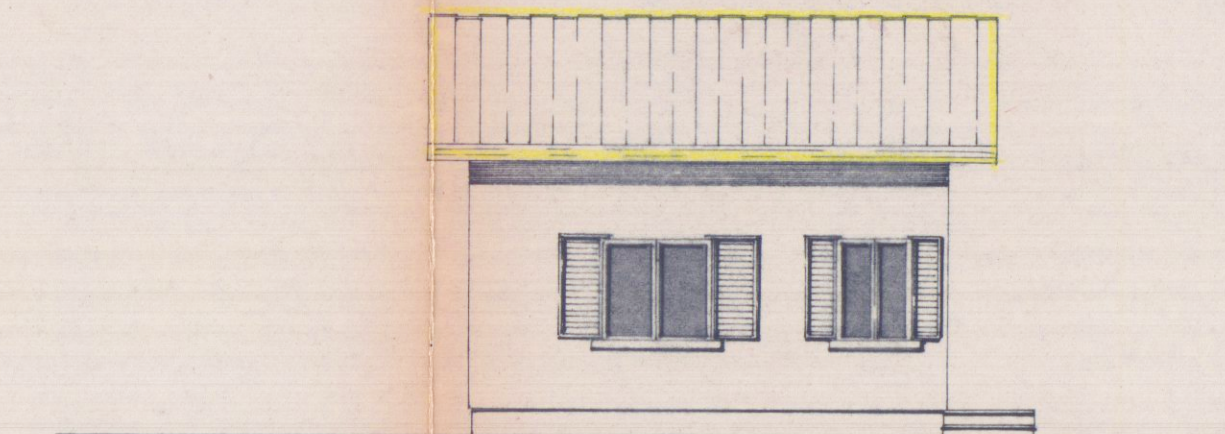

PROSPETTO NORD

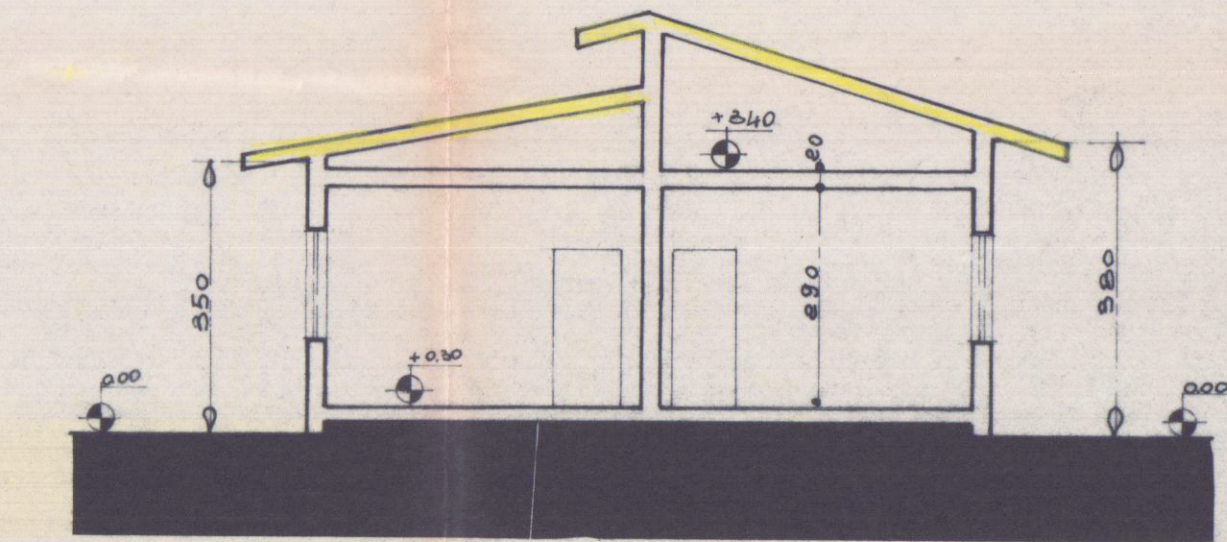

SEZIONE A-A

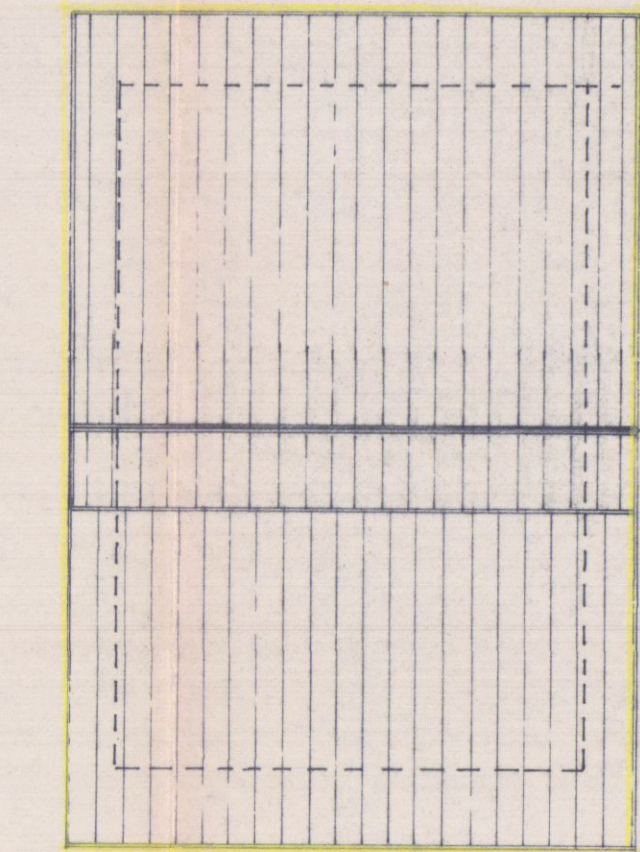

PIANTA COPERTURA