



STUDIO TECNICO ASSOCIATO
GEOMETRI
Guido Fiaschi-Daniele Carli-Alessandro Zuccari
Via Ulivi 17- Carrara- (MS) cap.54033 Tel.:0585/776150

TAVOLA
Unica

OGGETTO
Costruzione di nuovo impianto per attività artigianali.
STATO PROGETTO
COMMITTENTE: Sig.Monfroni Michele
DATI U.T.E Foglio 44 particella 450


NOTE
DATA: 28/01/2008

Foglio 44 Mapp. 450
Scala 1:1000

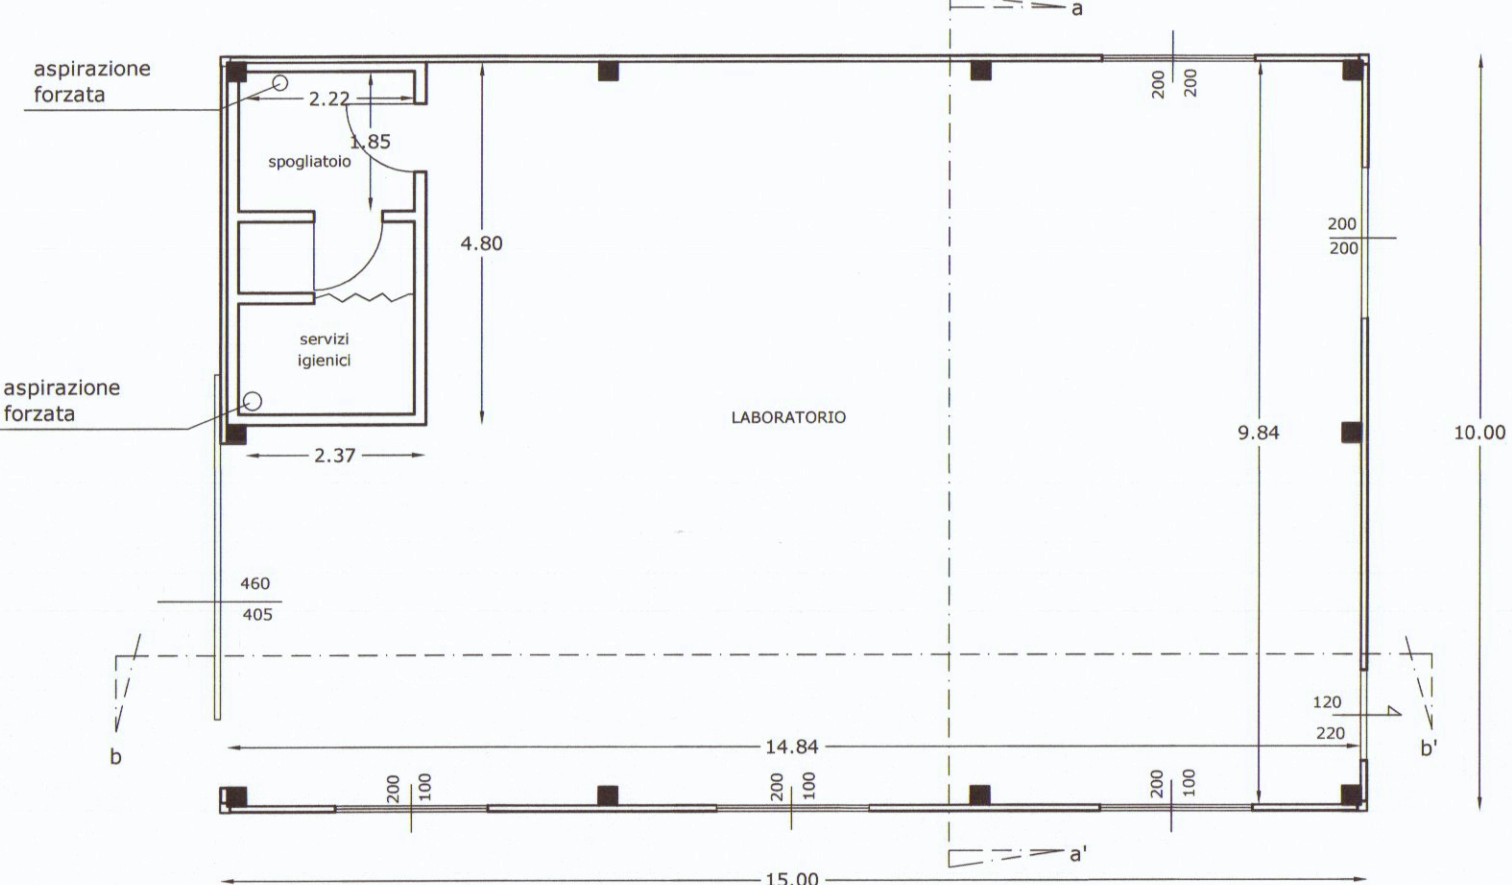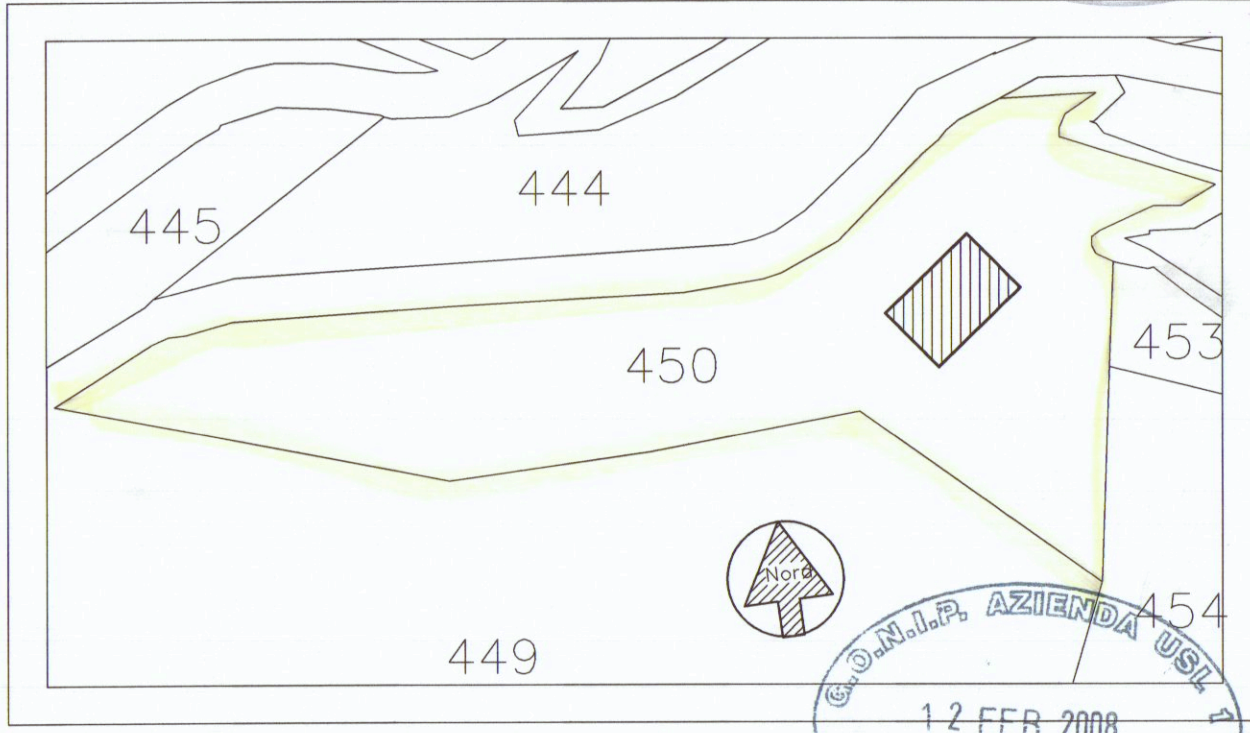

PIANTA PIANO TERRA


IDENTIFICAZIONE LOCALE		SUPERFICIE (mq)	SUP. ILLUMINANTE	SUP. ILLUMINANTE	SUP. ILLUMINANTE	SUP. AERAZIONE	SUP. AERAZIONE	SUP. AERAZIONE	SUP. AERAZIONE
PIANO TERRA									
01	LABORATORIO	133.48	10.00	13.34	22.0	6.35	6.34		16.50
02	SPOGLIATOIO	4.57	15.50	0.53	ARTIFICIALE	12.80	0.53	AERAZIONE FORZATA	
03	BAGNO WC	3.40	15.50	0.39	ARTIFICIALE	12.80	0.39	AERAZIONE FORZATA	
04	ANTIRAGGIO	2.33	15.50	0.42	ARTIFICIALE	12.80	0.42	AERAZIONE FORZATA	

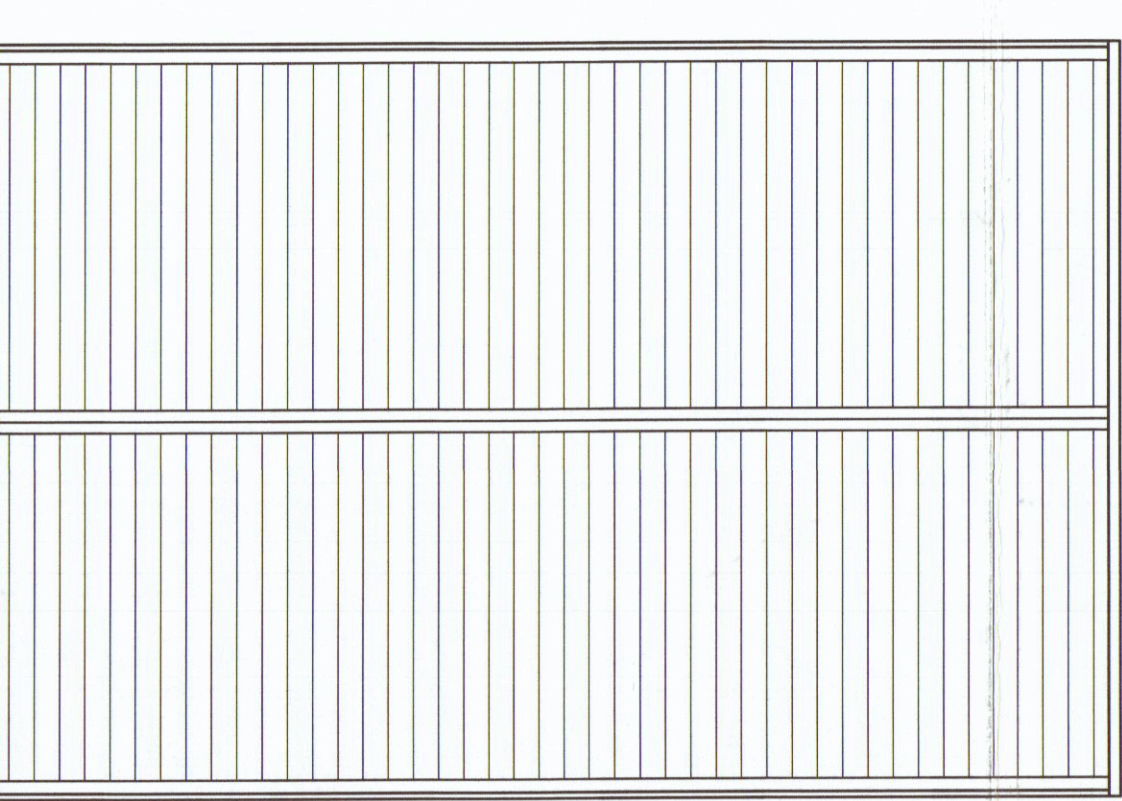


PIANTA TETTO

INDICI DA PROGETTO
SUPERFICIE = 10 MT X 15MT =150MQ
VOLUME = [(7.35X10.00)+((1.00X10.00)/2)x15]=1177.50
SUL = 150 MQ
Sf= 3635 mq
Uf=Sul/Sf=0,24mq/mq
Sc=150 mq
Rc=Sc/Sf=24%


PARTICOLARE RECINZIONE

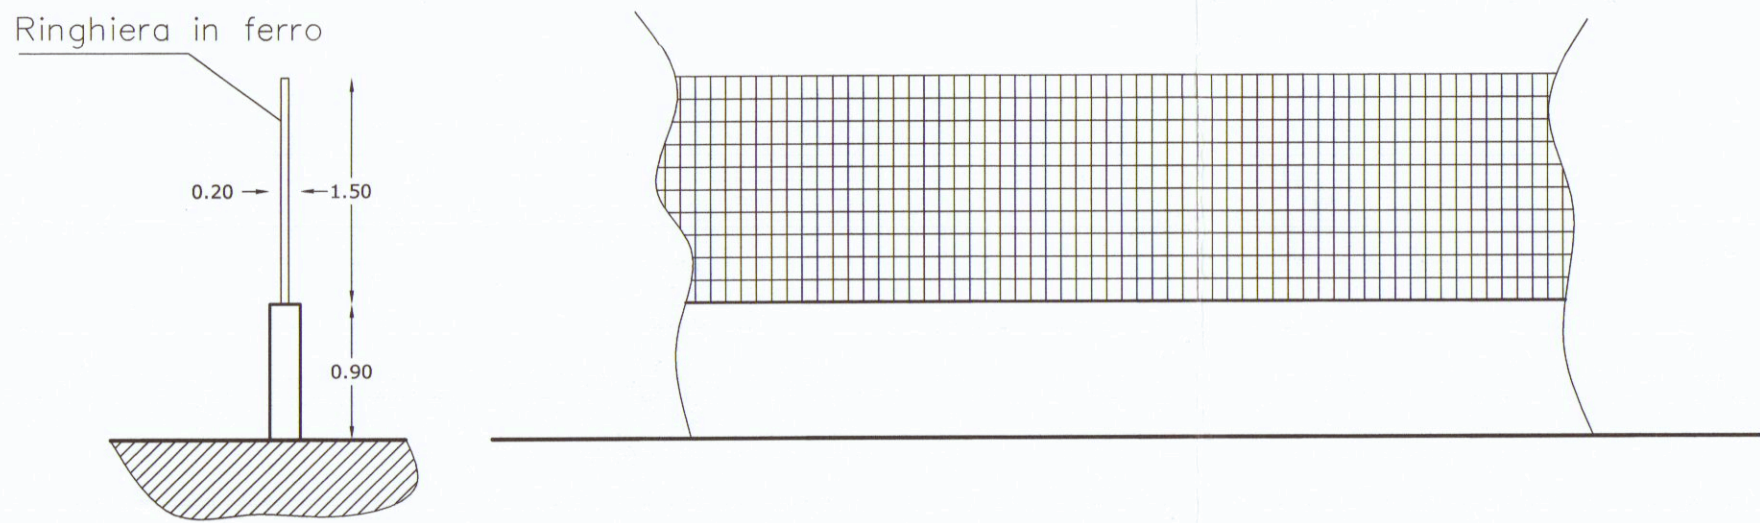


Scala 1/50

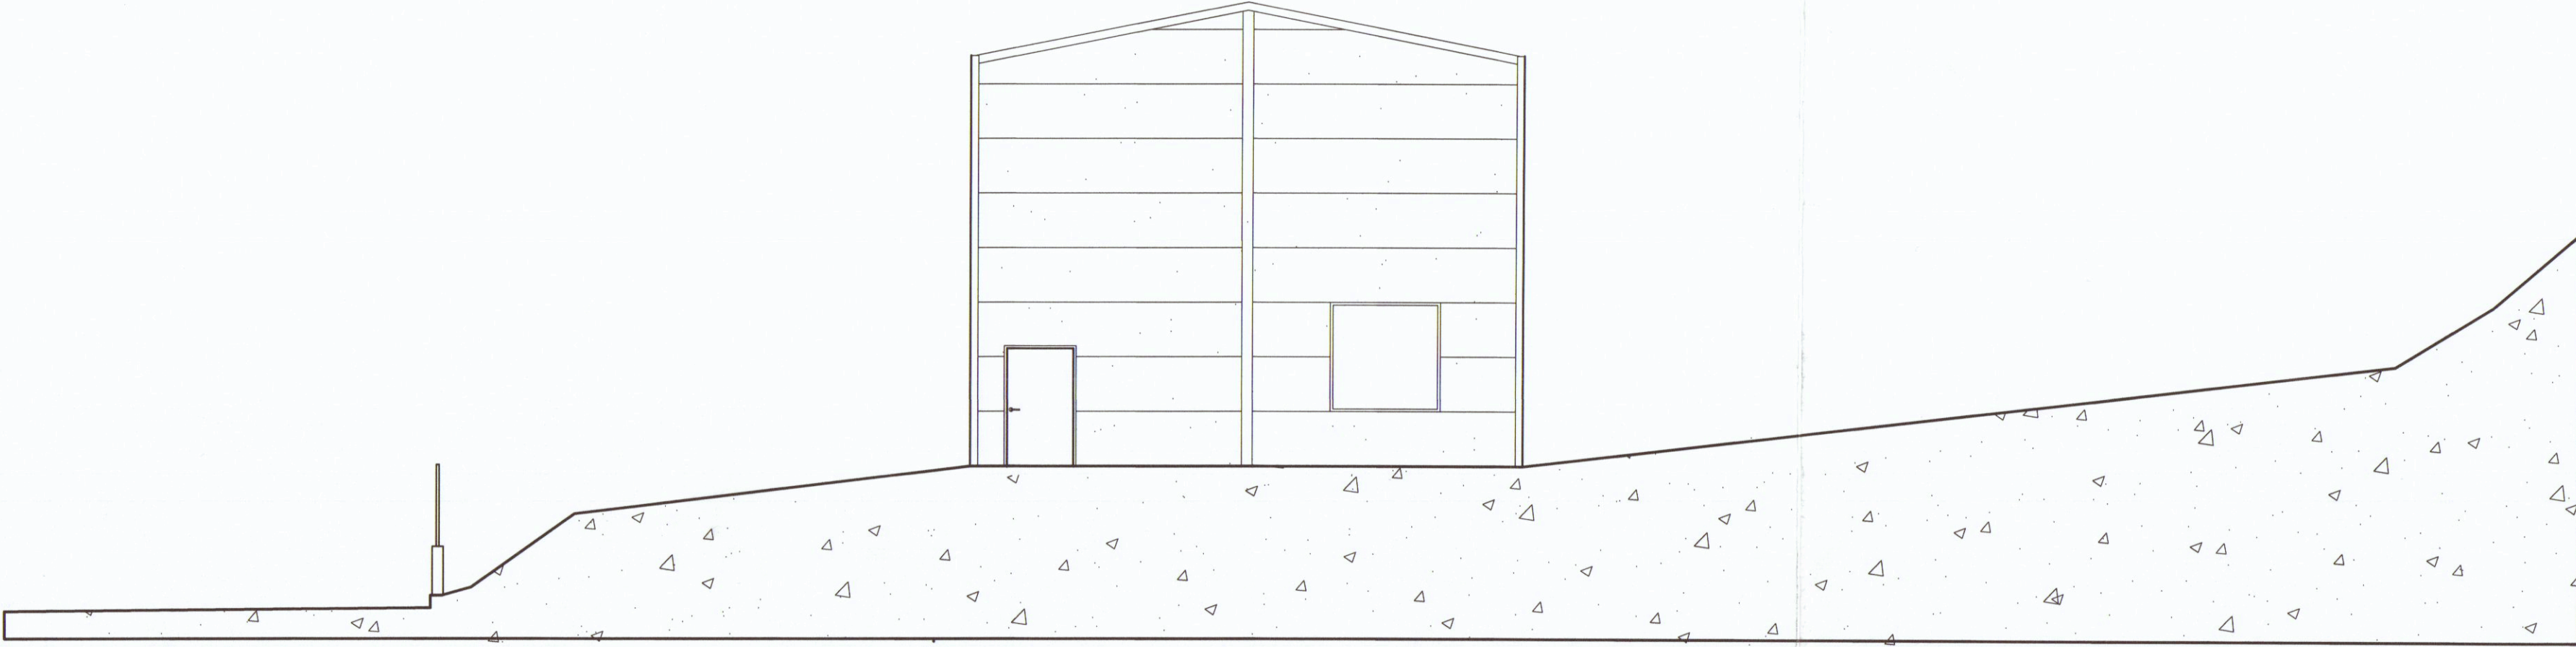


PROSPETTO-OVEST

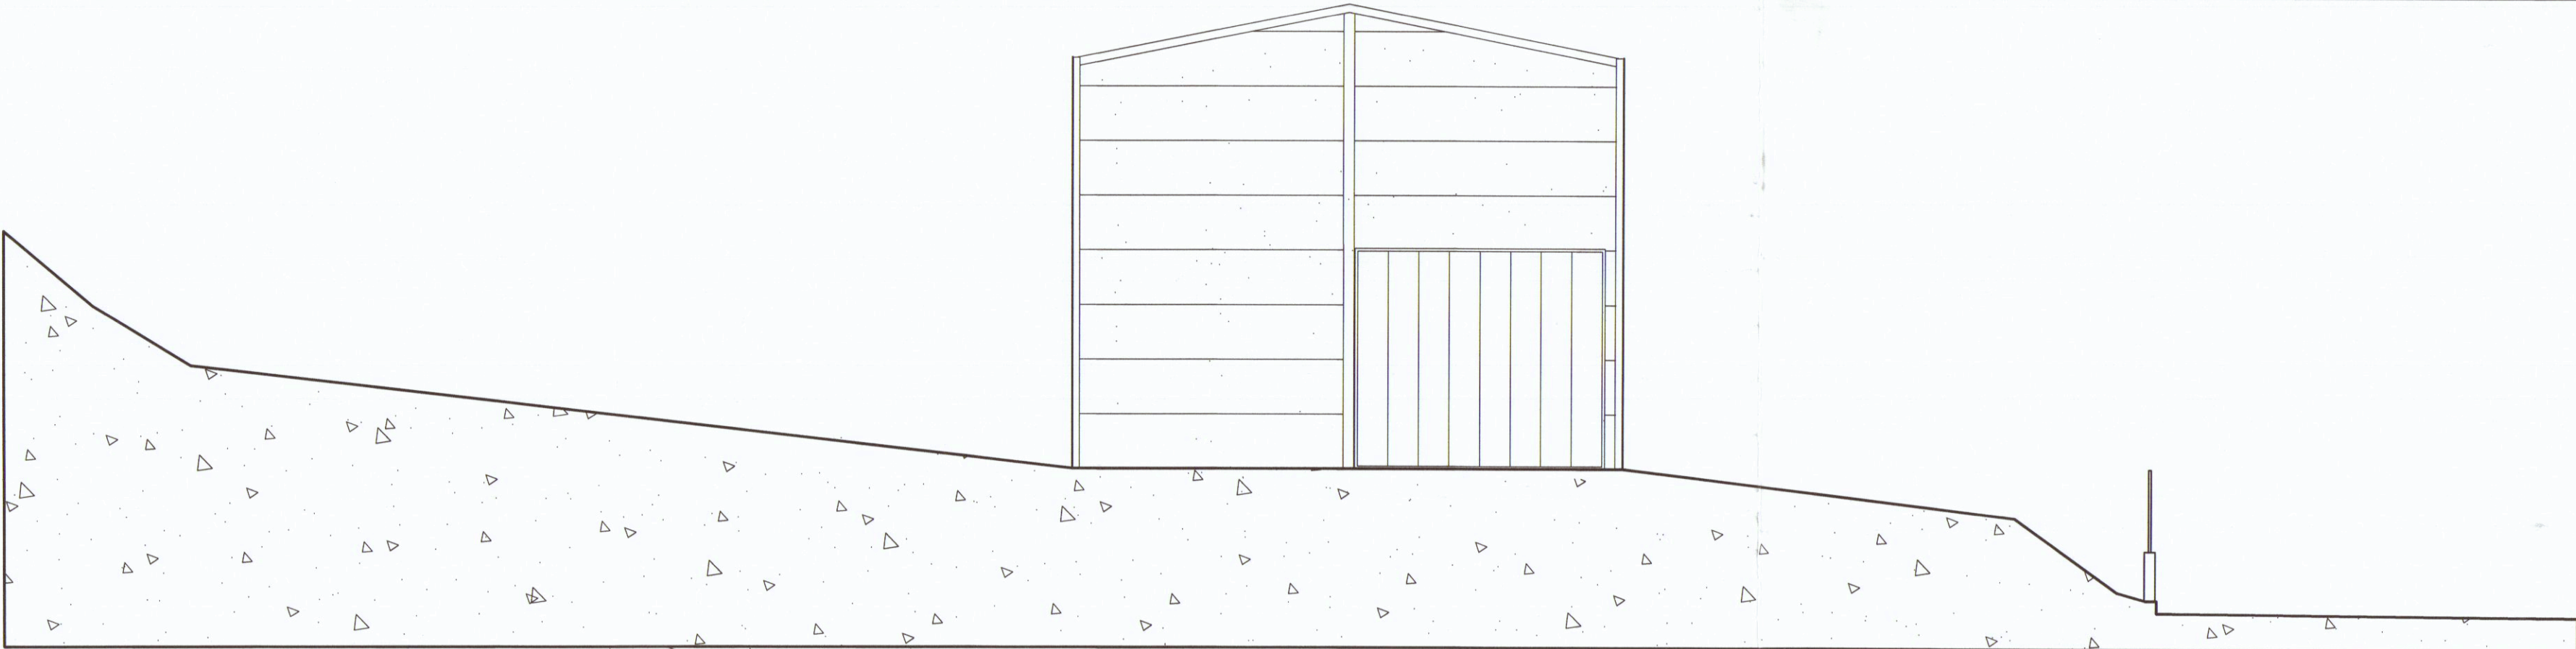


PROSPETTO-EST

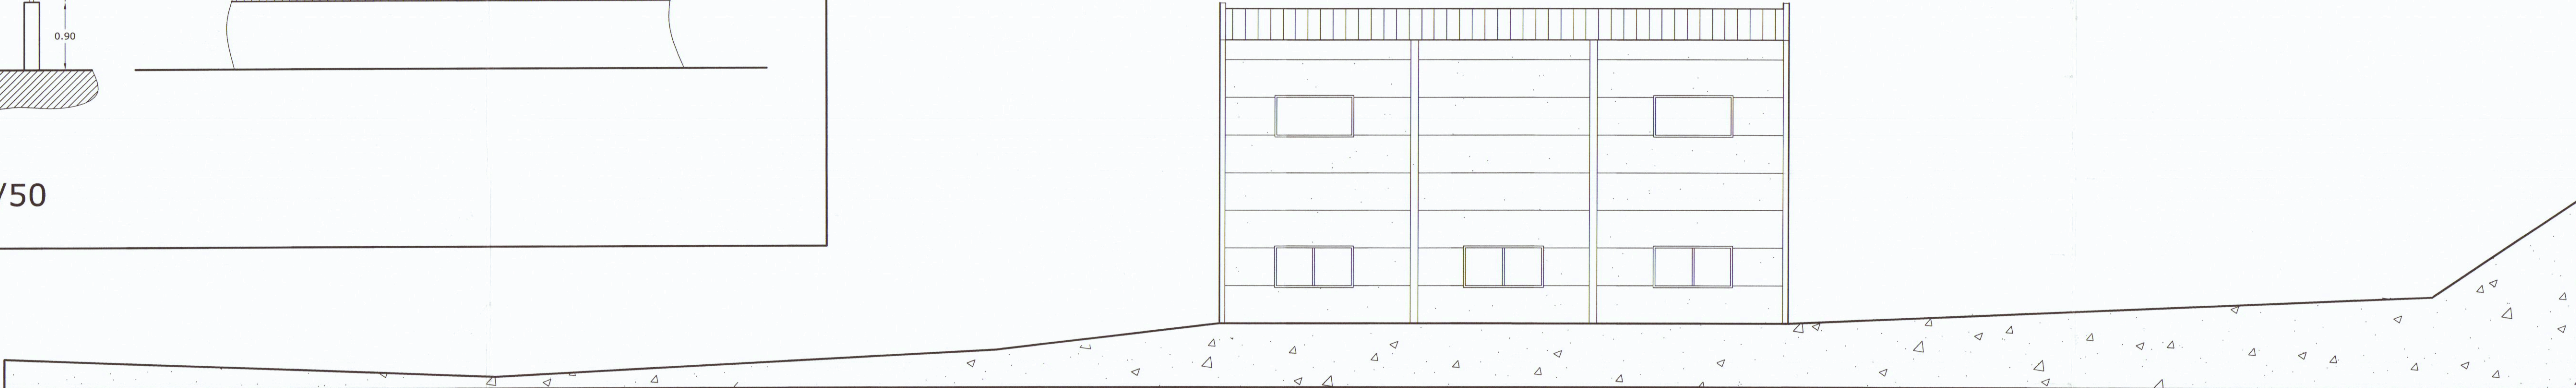


PROSPETTO-NORD

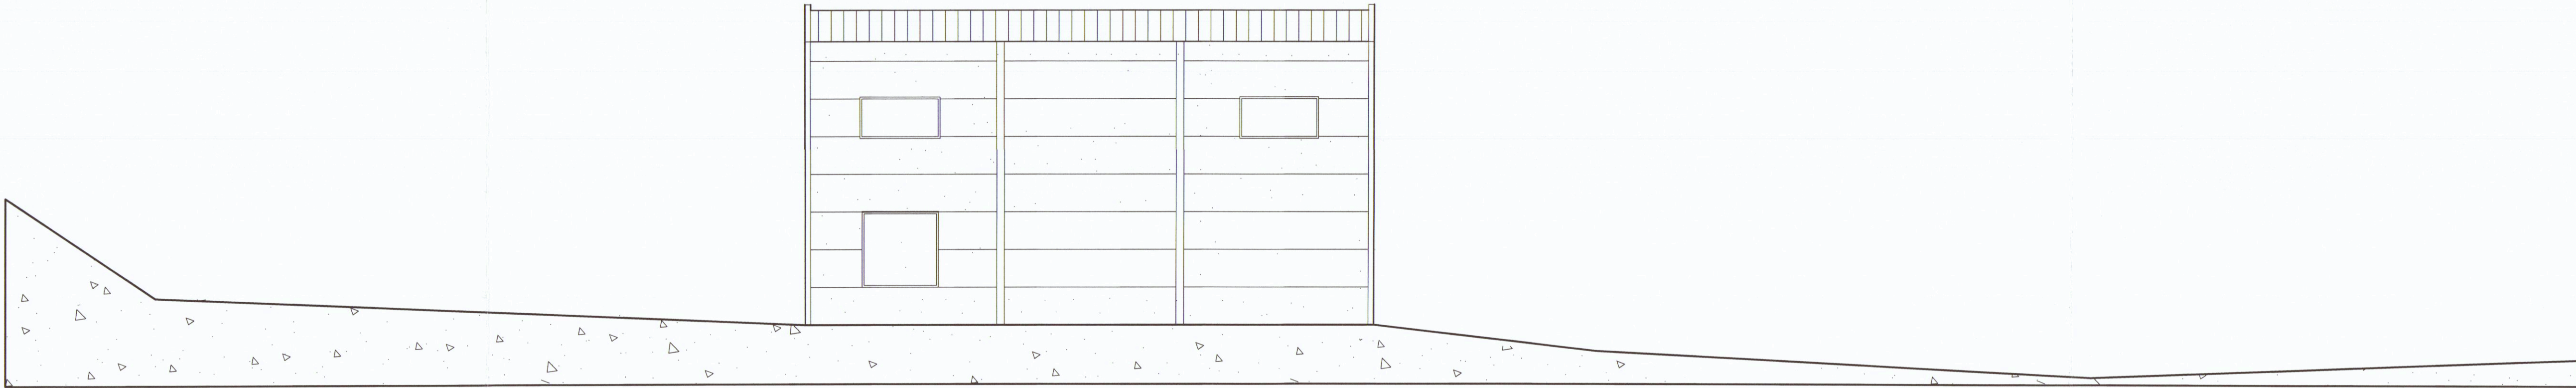

PROSPETTO-SUD

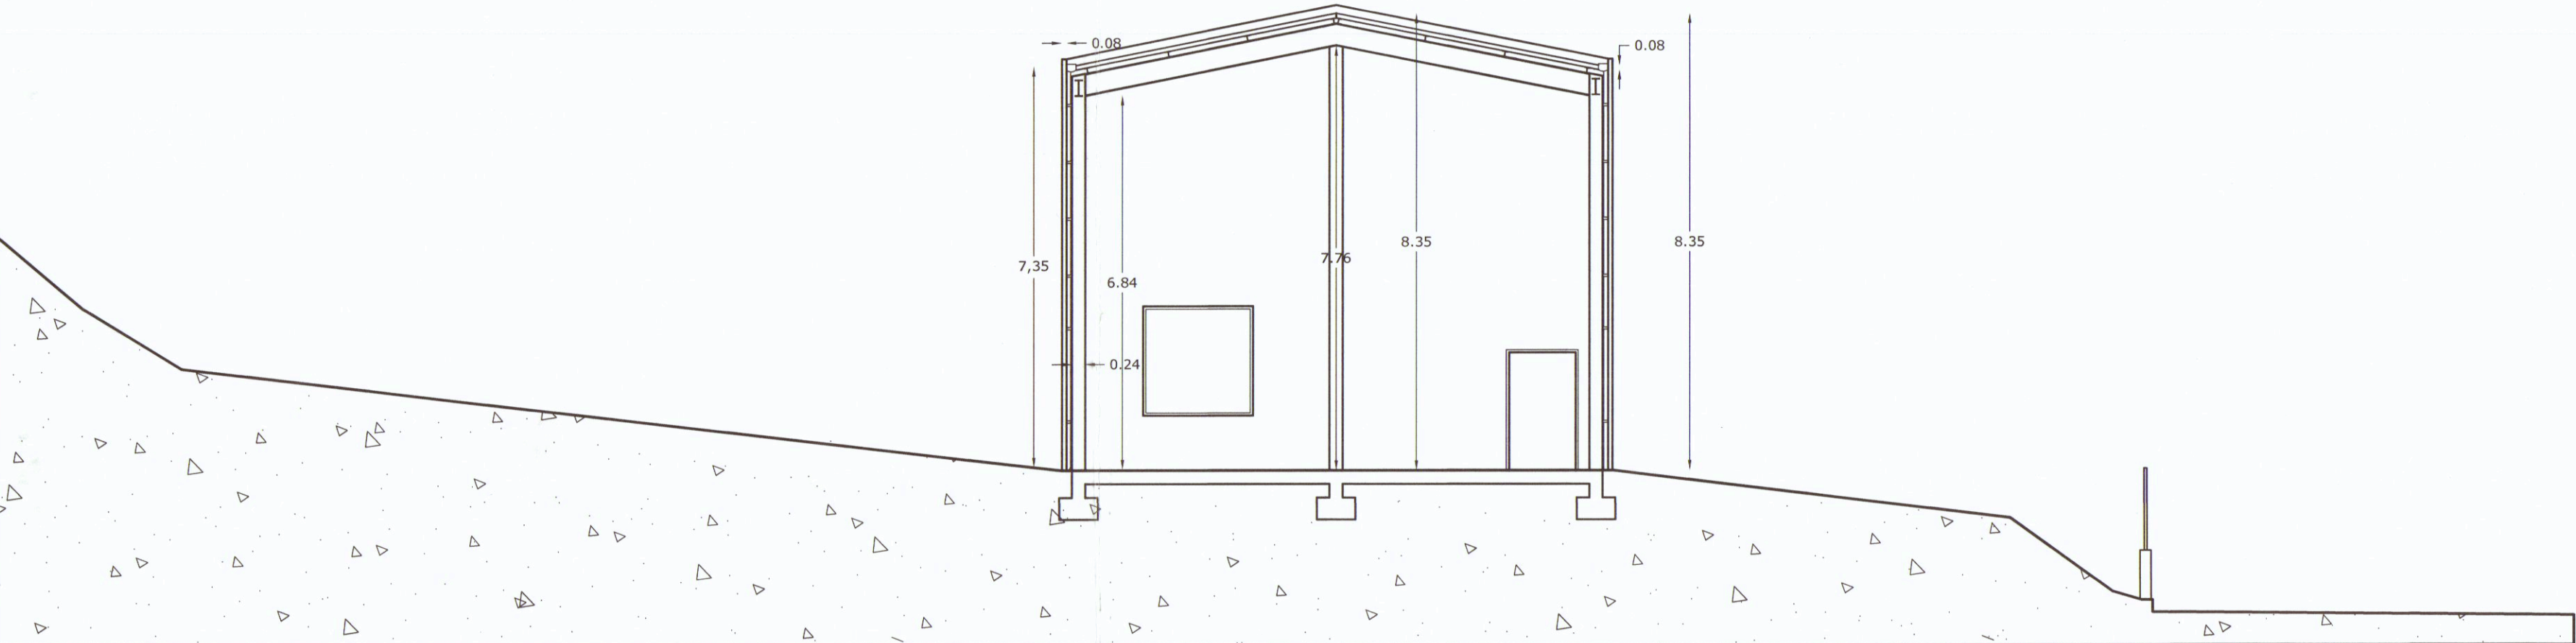

SEZIONE a-a'

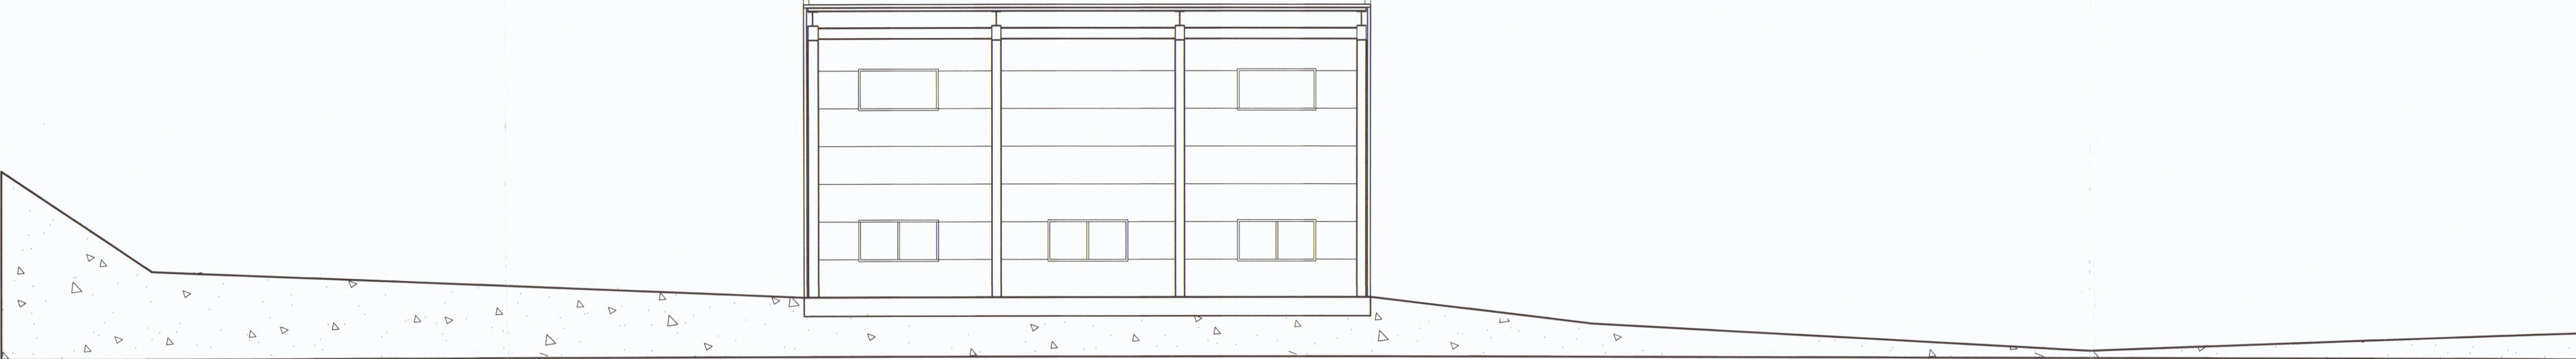

SEZIONE b-b'