




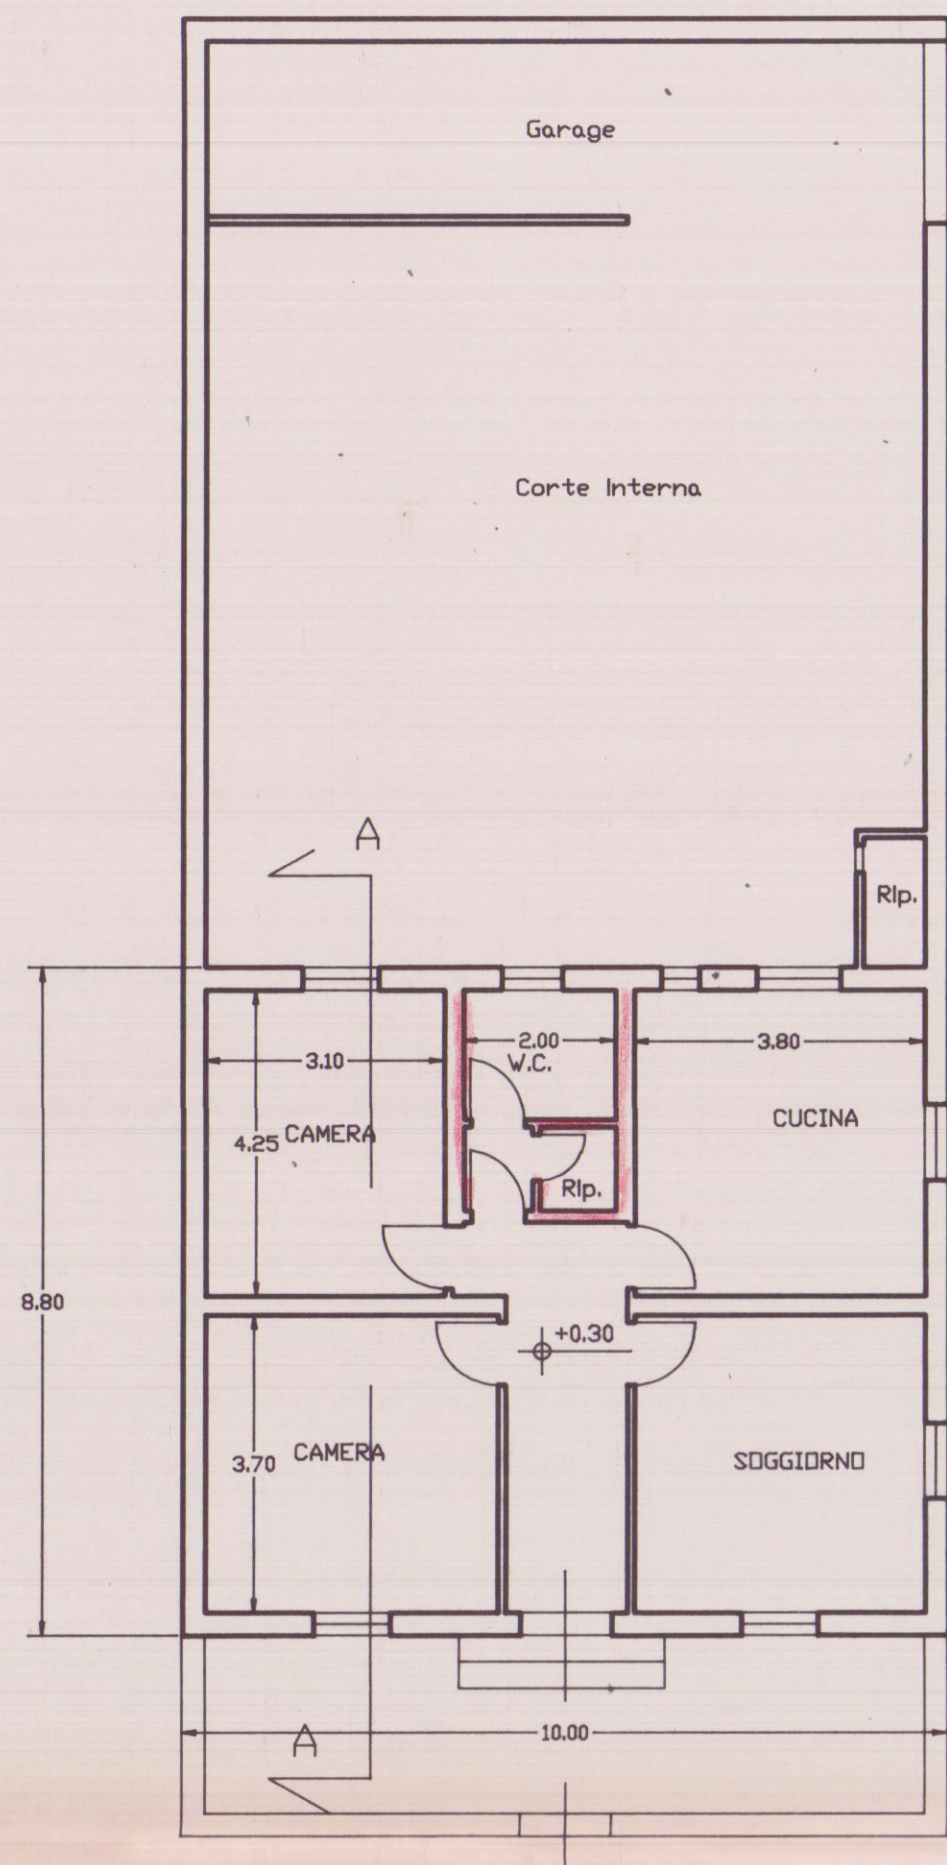

PIANTA PIANO TERRA DI PROGETTO

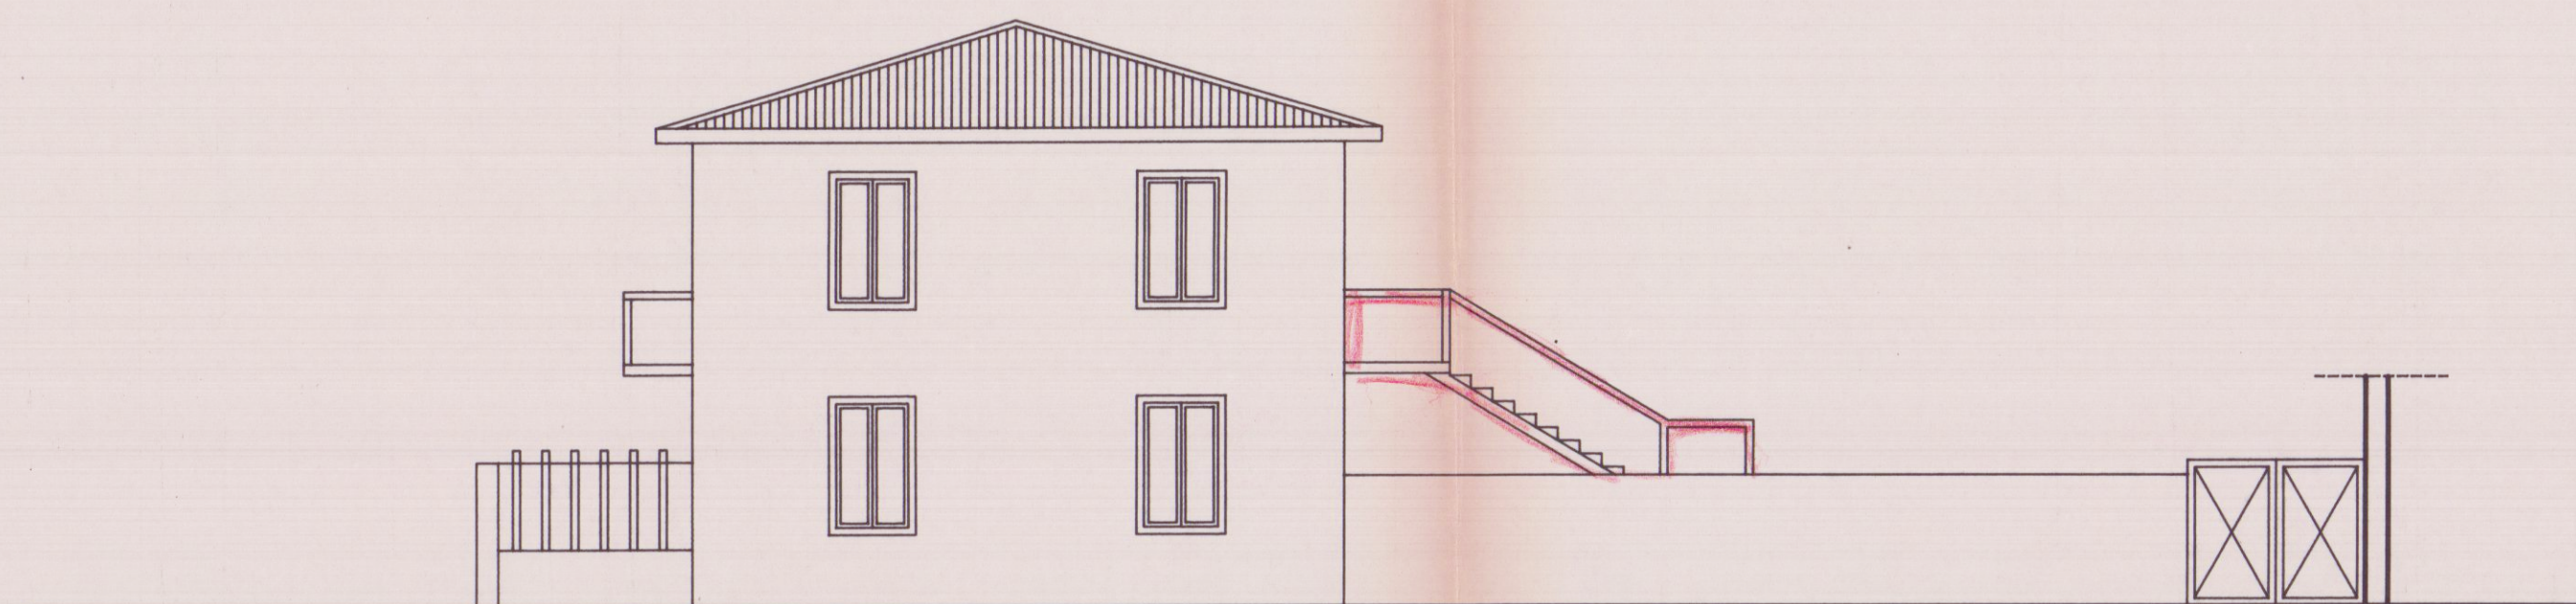


PROSPETTO VIA GENOVA DI PROGETTO

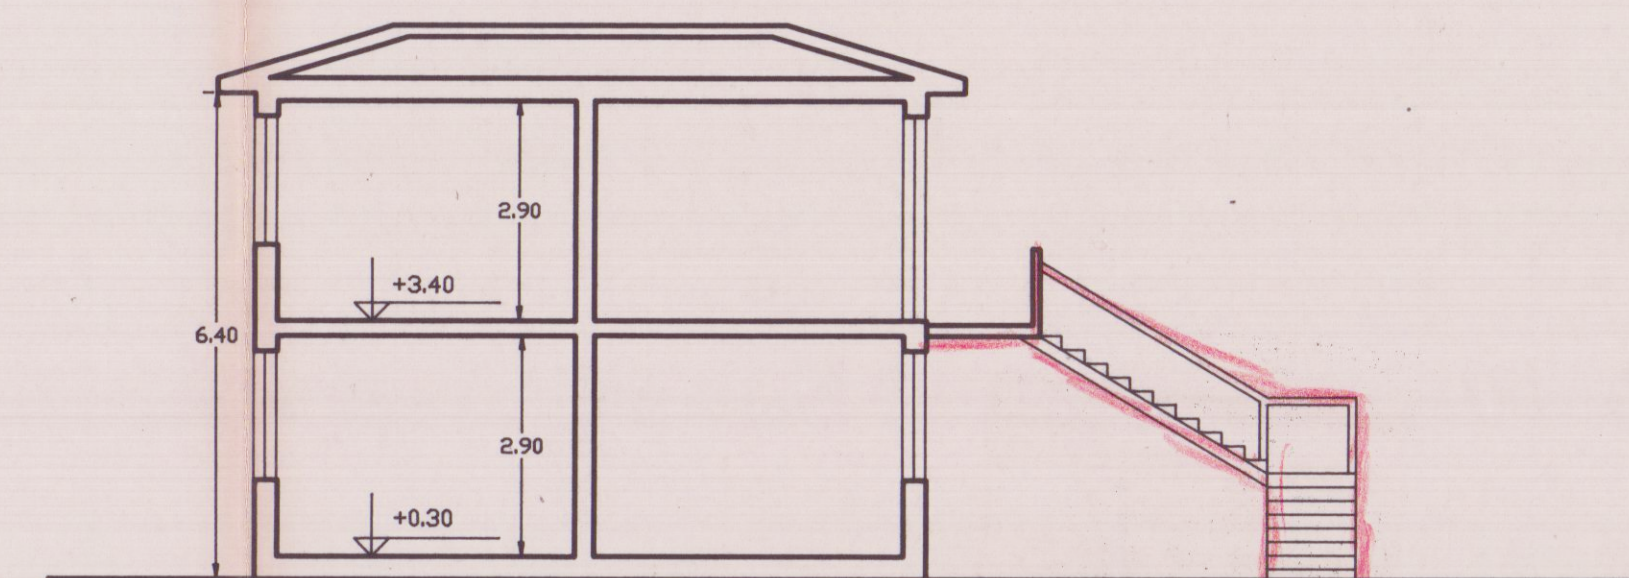


SEZIONE A-A DI PROGETTO




PROSPETTO VIA VOLPI DI PROGETTO

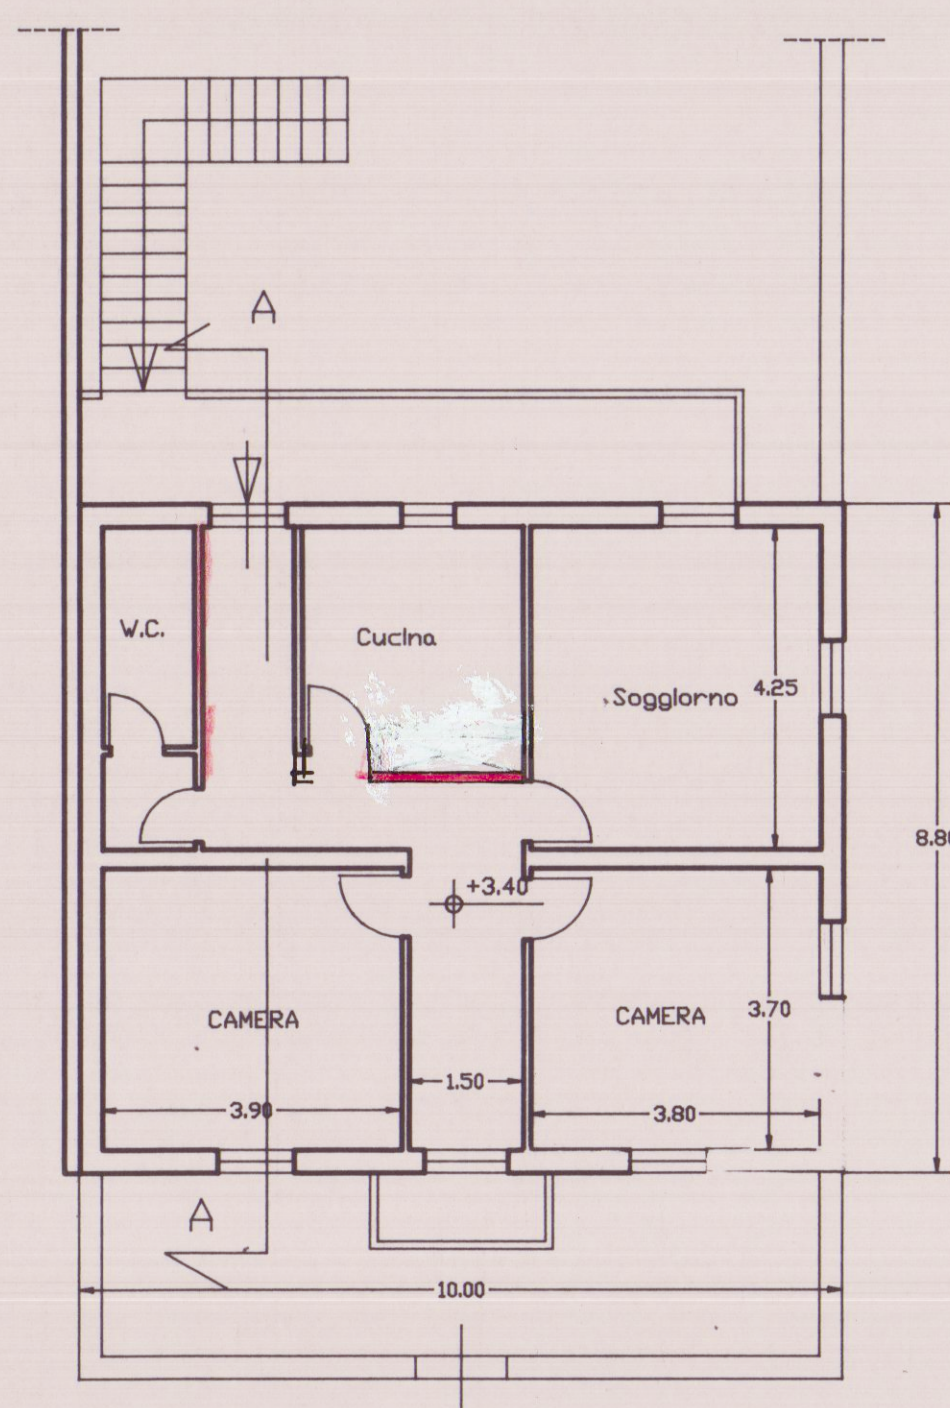

PIANTA PIANO PRIMO DI PROGETTO

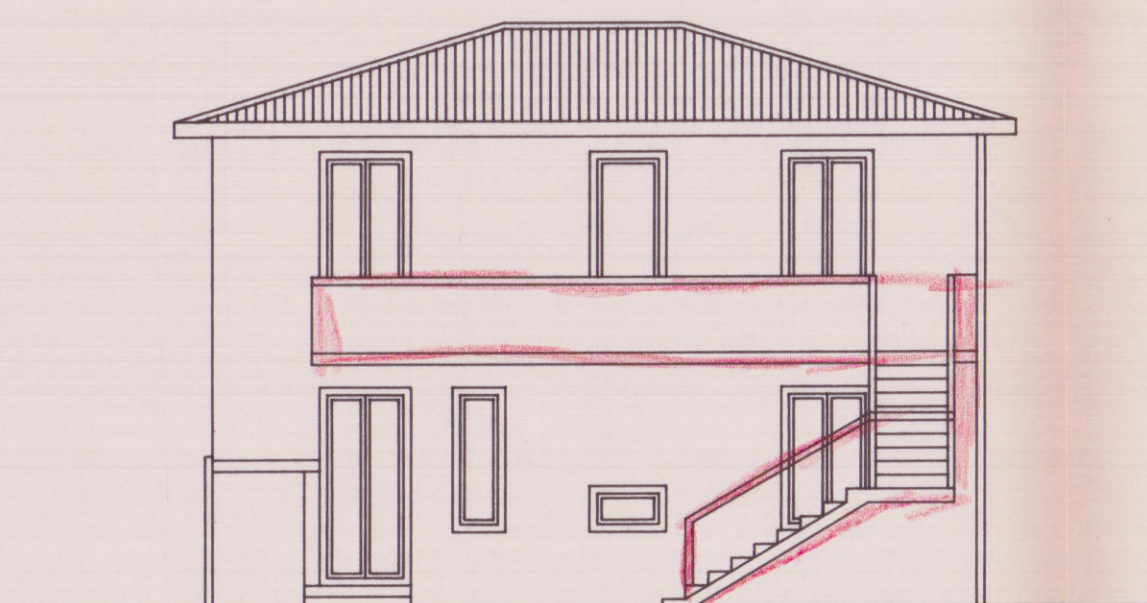

PROSPETTO LATO CORTE DI PROGETTO

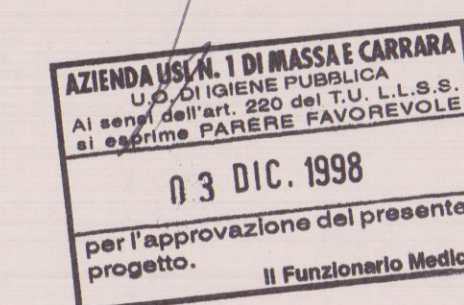

PROGETTISTA: GEOM. ENZO PANTERA
VIA G. PASCOLI 10/C AVENZA-CARRARA

OGGETTO PROGETTO DI RISTRUTTURAZIONE DI FABBRICATO
DI CIVILE ABITAZIONE

COMMITTENTE MARIONI PAOLA

UBICAZIONE/CAT Marina di Carrara Via Volpi
angolo Via Genova

DETTAGLIO Piante, Prospetti e Sezione

SCALA 1 : 100 DATA 15.10.1998 TAVOLA 2