



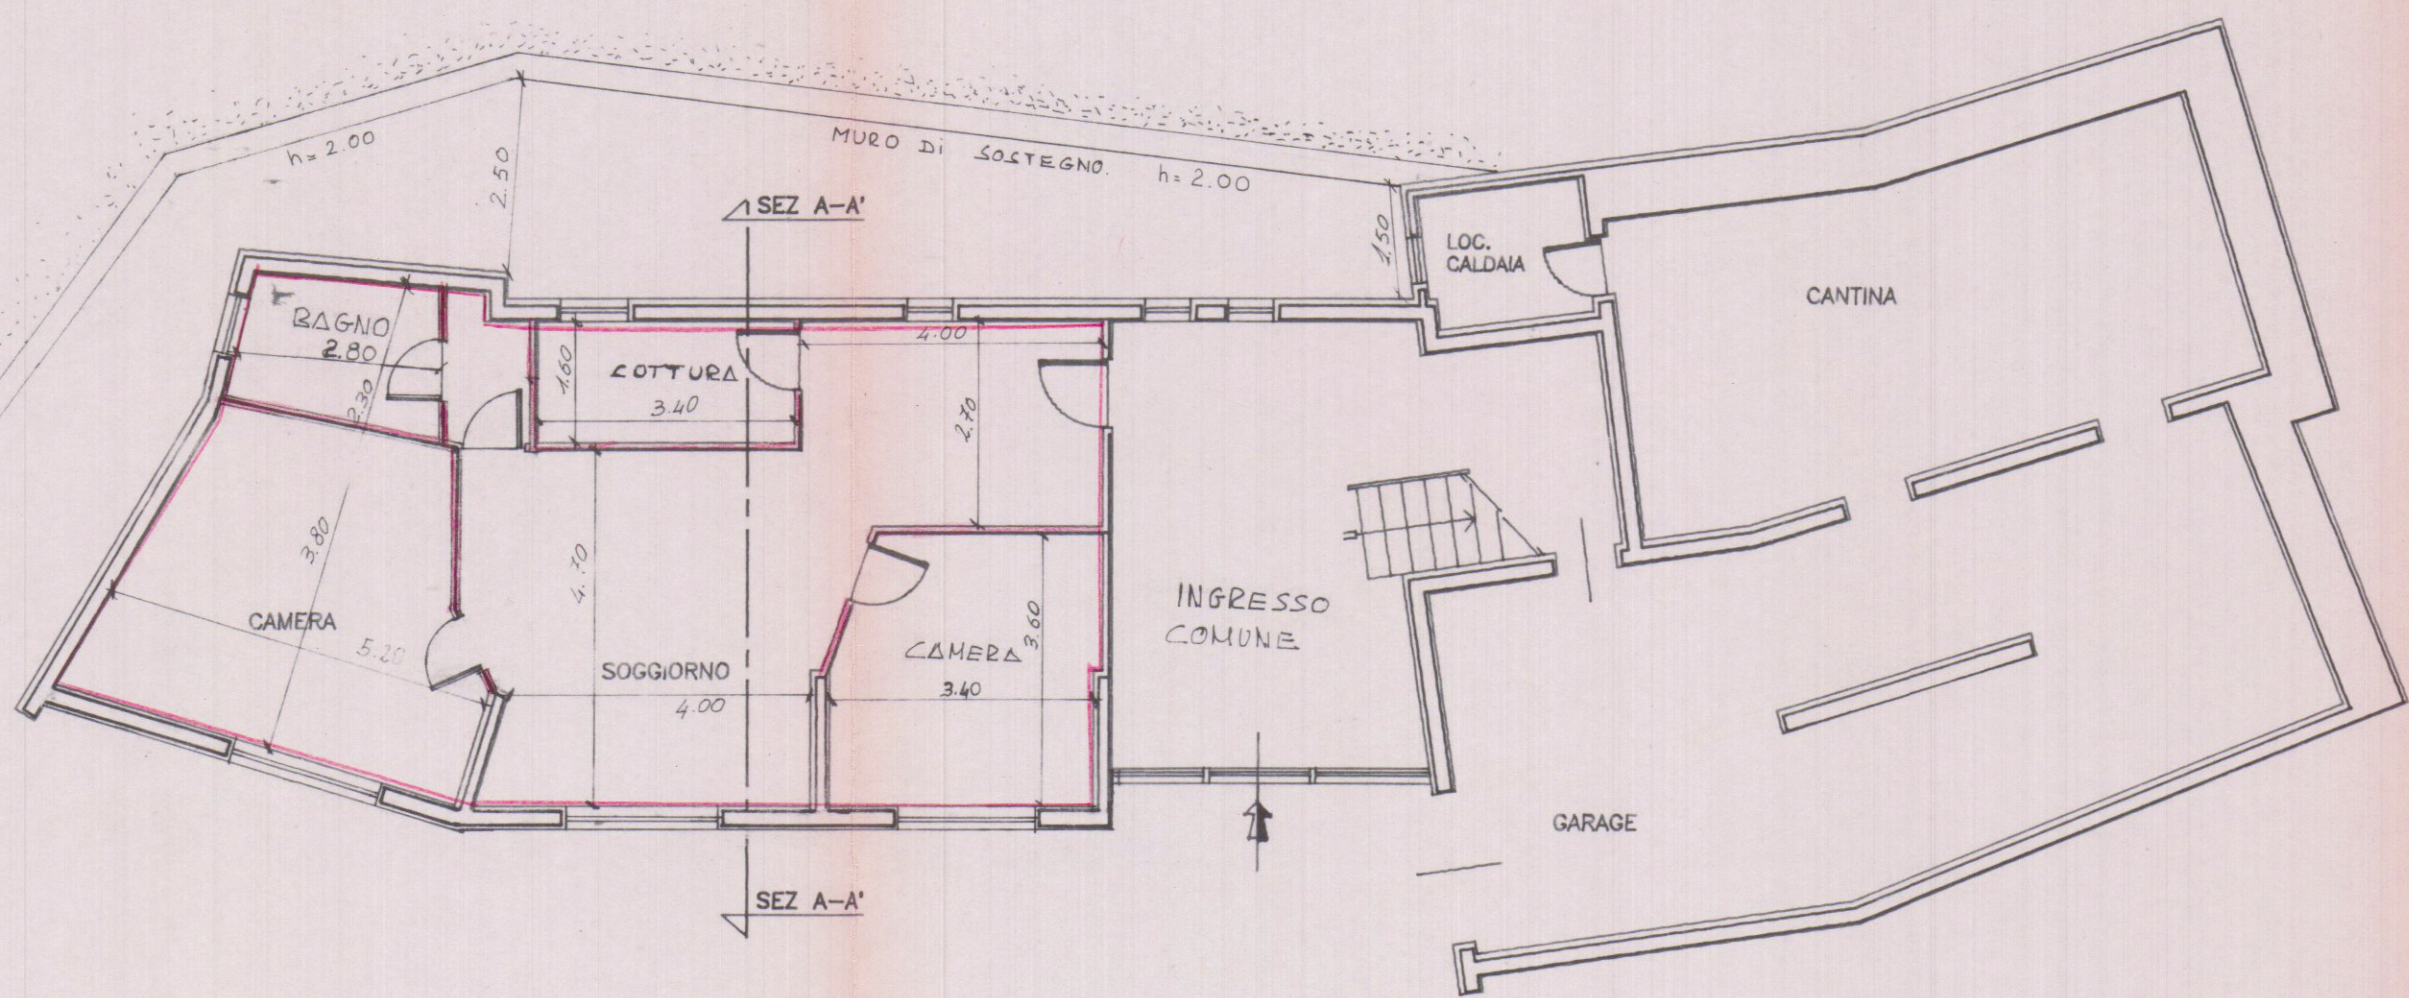

PIANTA PIANO TERRA


STATO DI PROGETTO

STATO ATTUALE

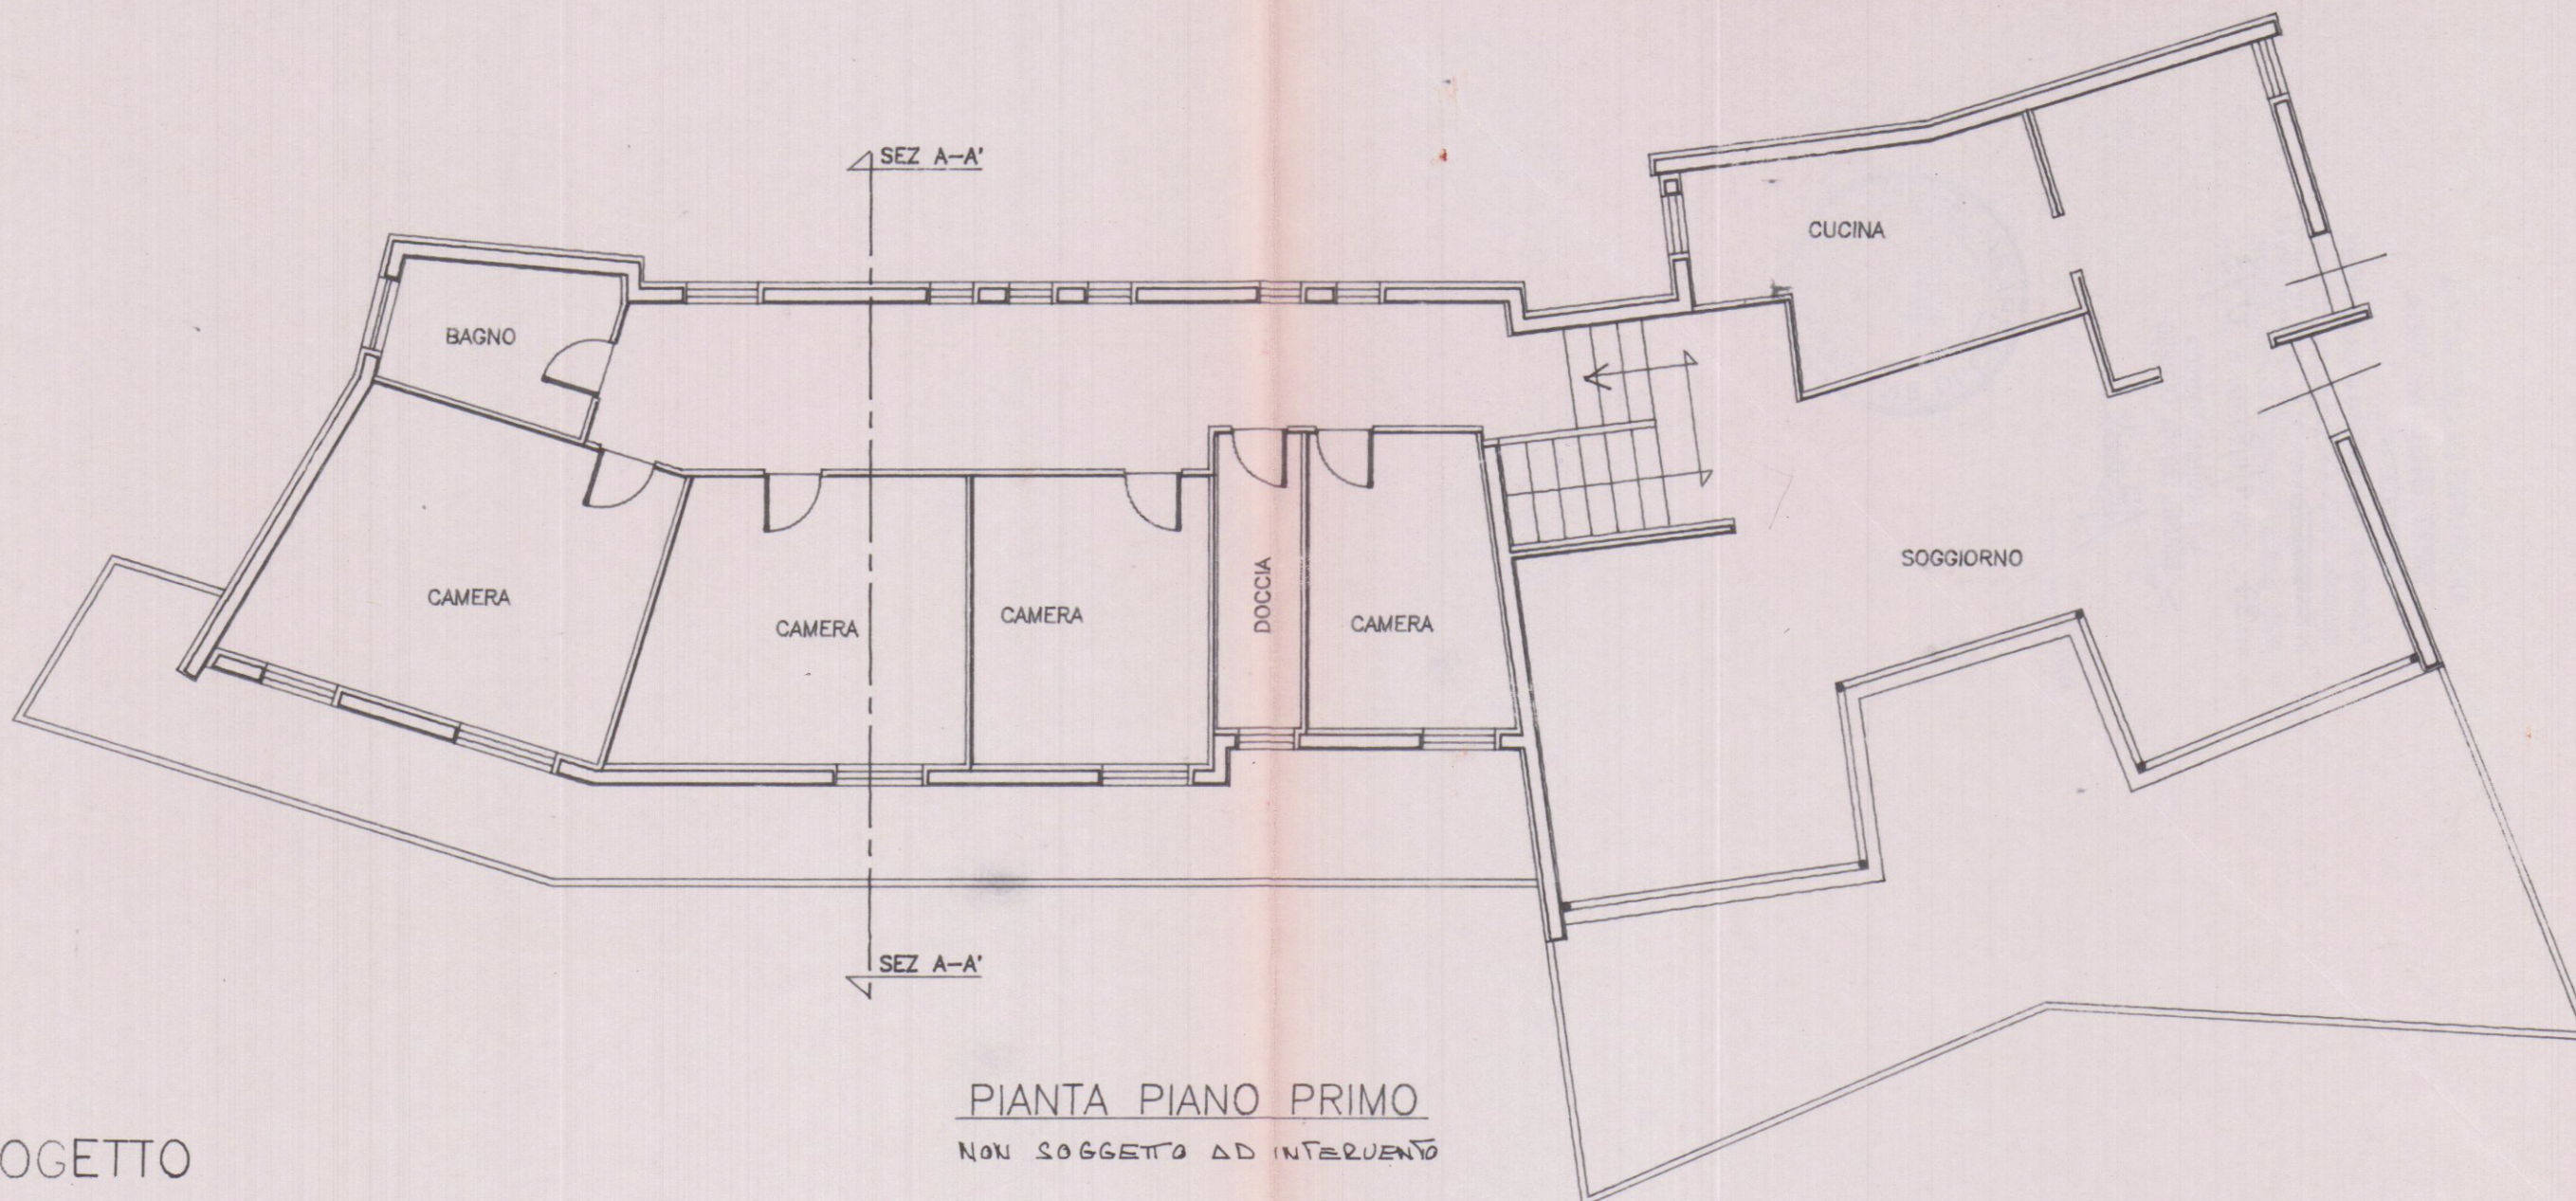


PIANTA PIANO PRIMO

NON SOGGETTO AD INTERVENTO

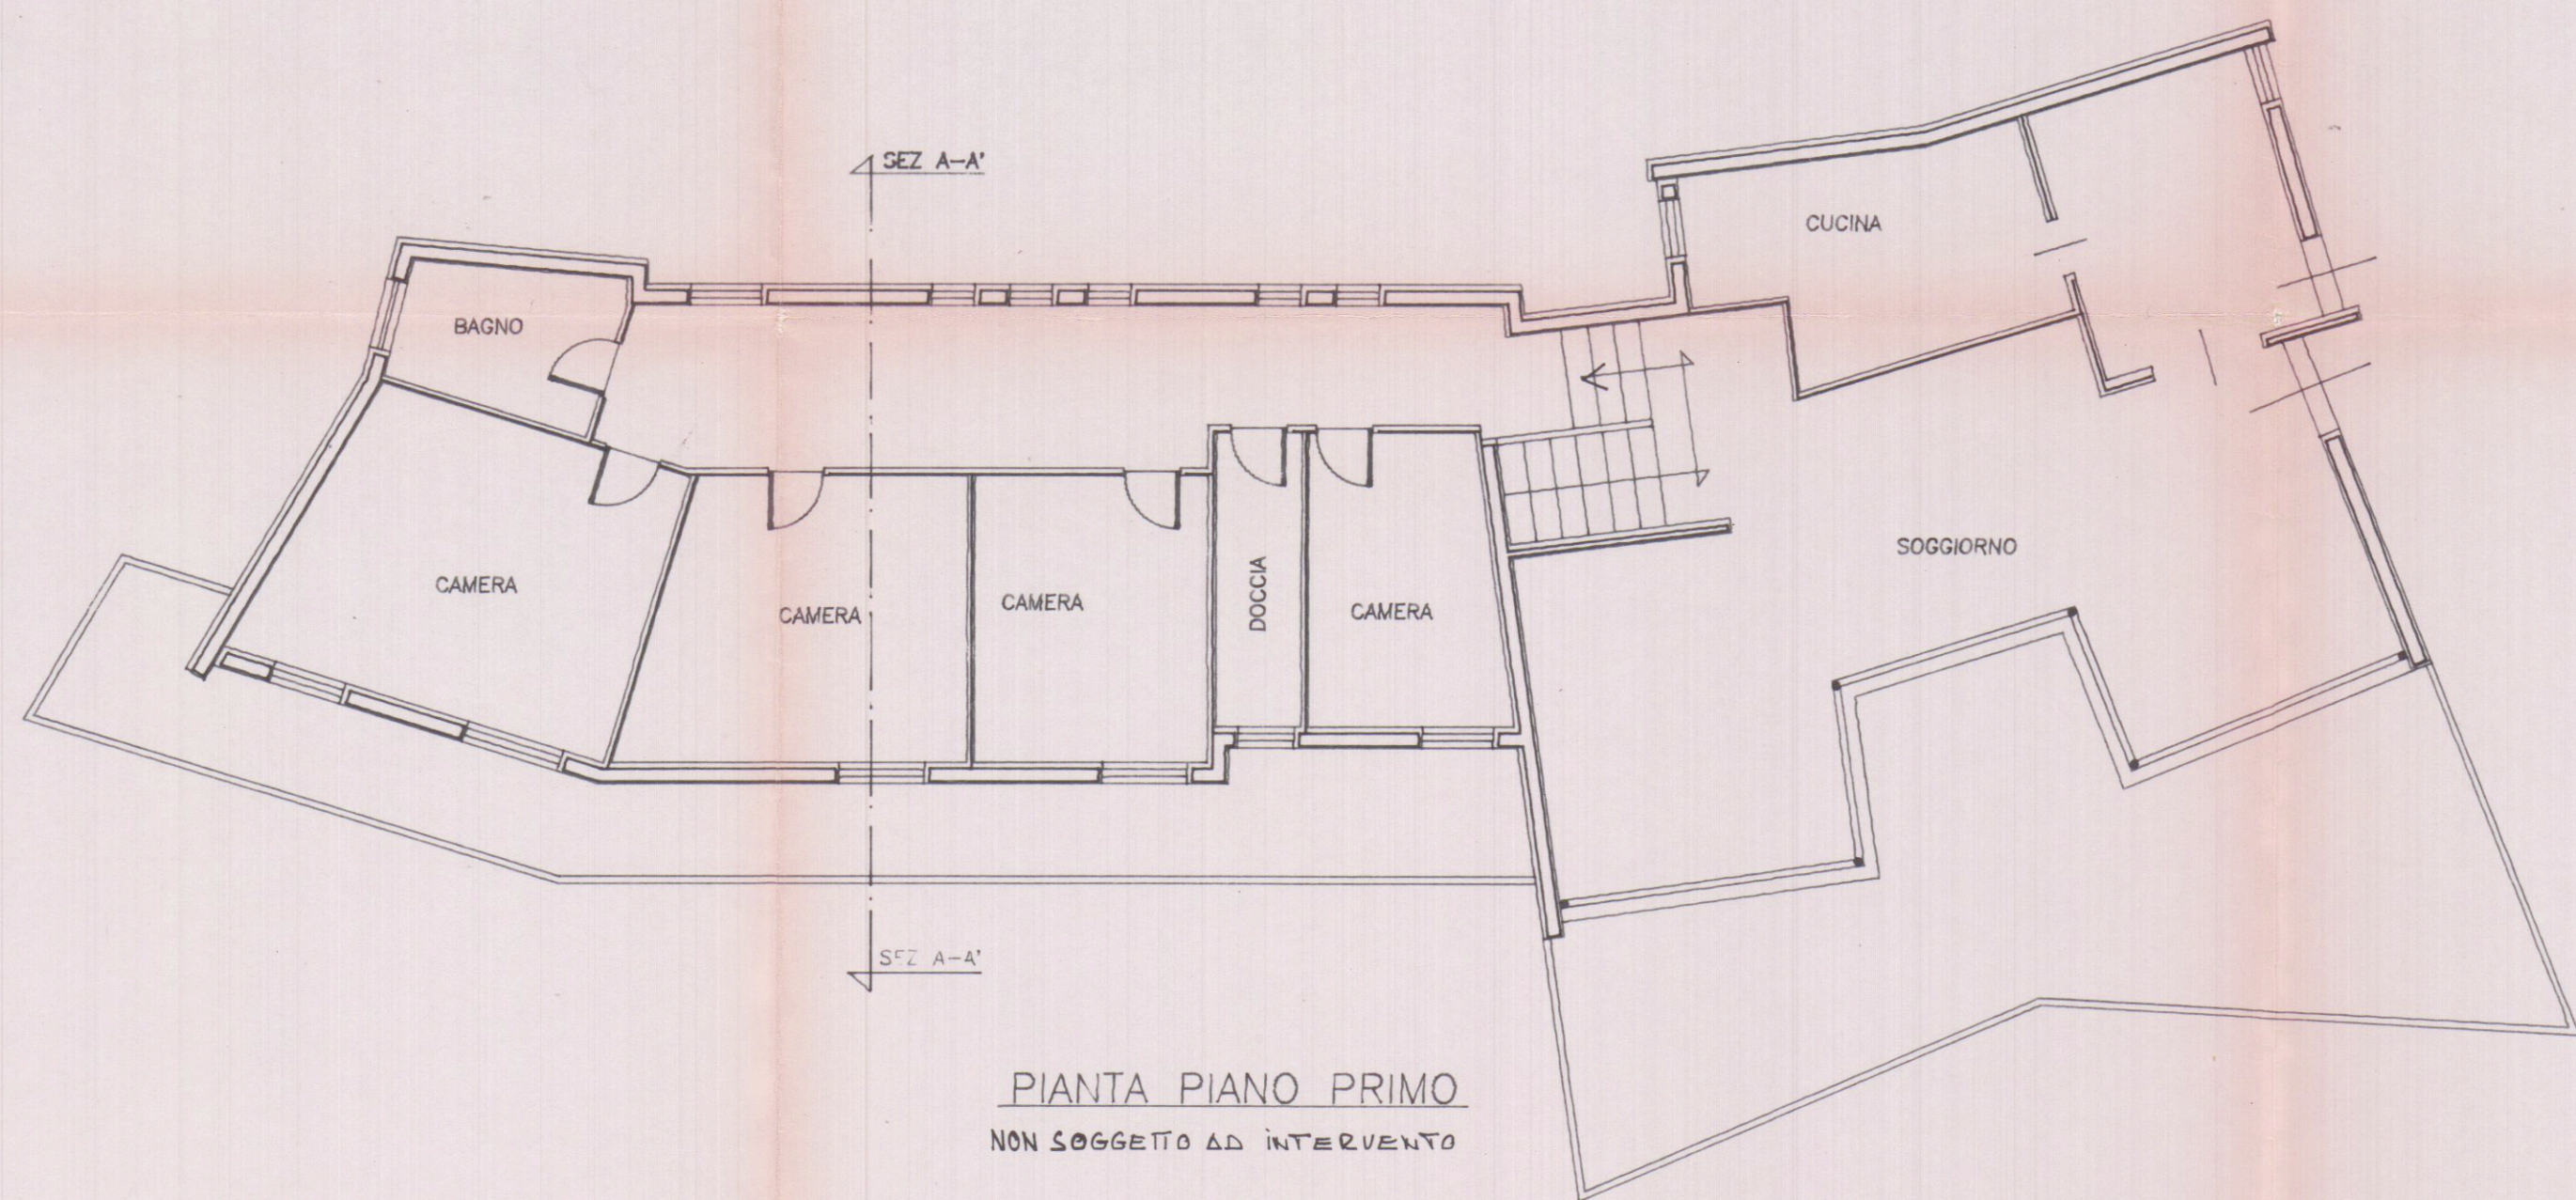


PIANTA PIANO PRIMO

NON SOGGETTO AD INTERVENTO

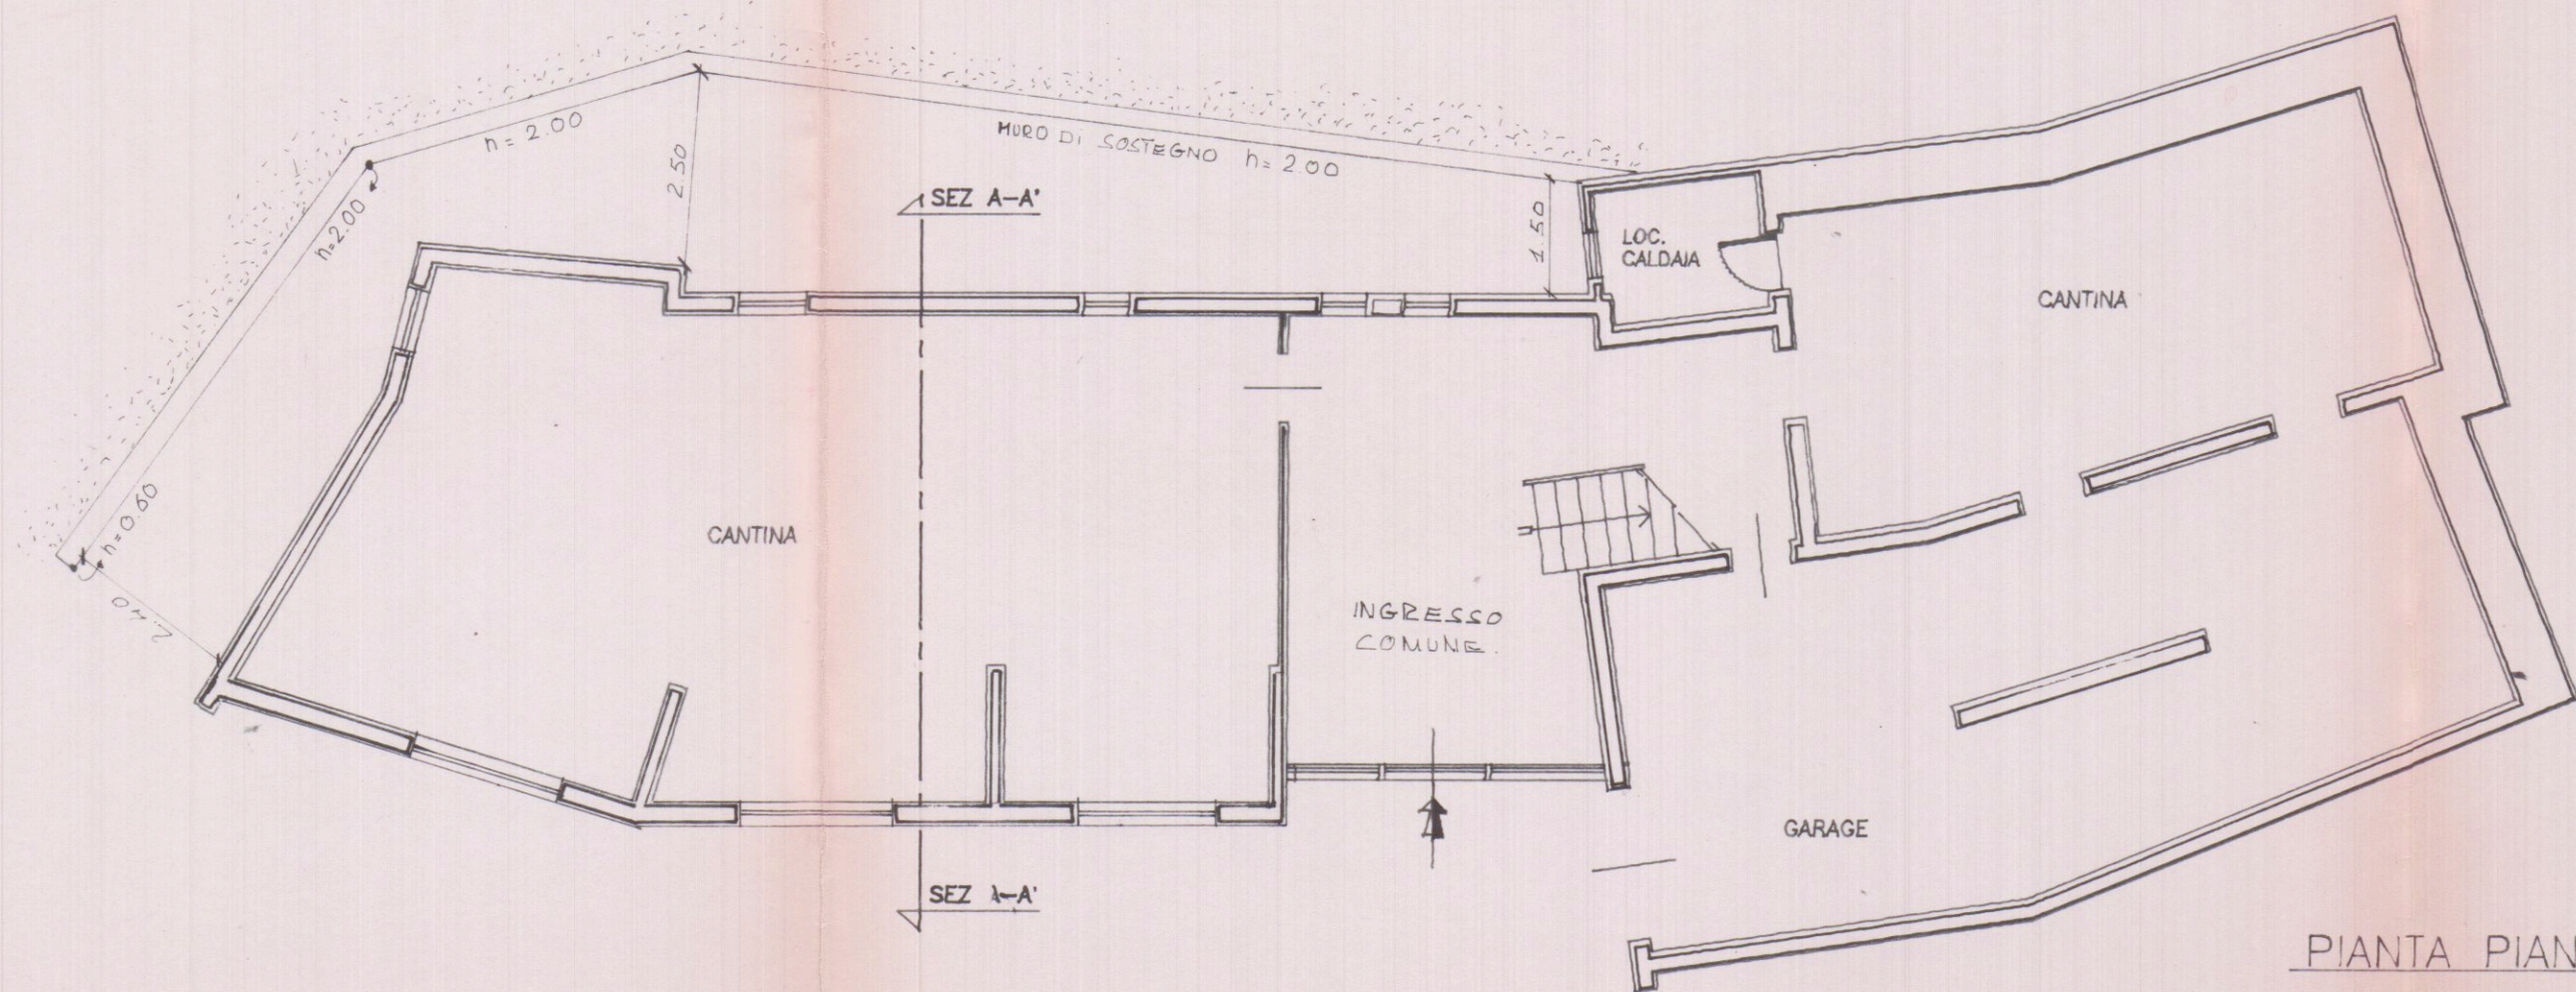


PIANTA PIANO TERRA

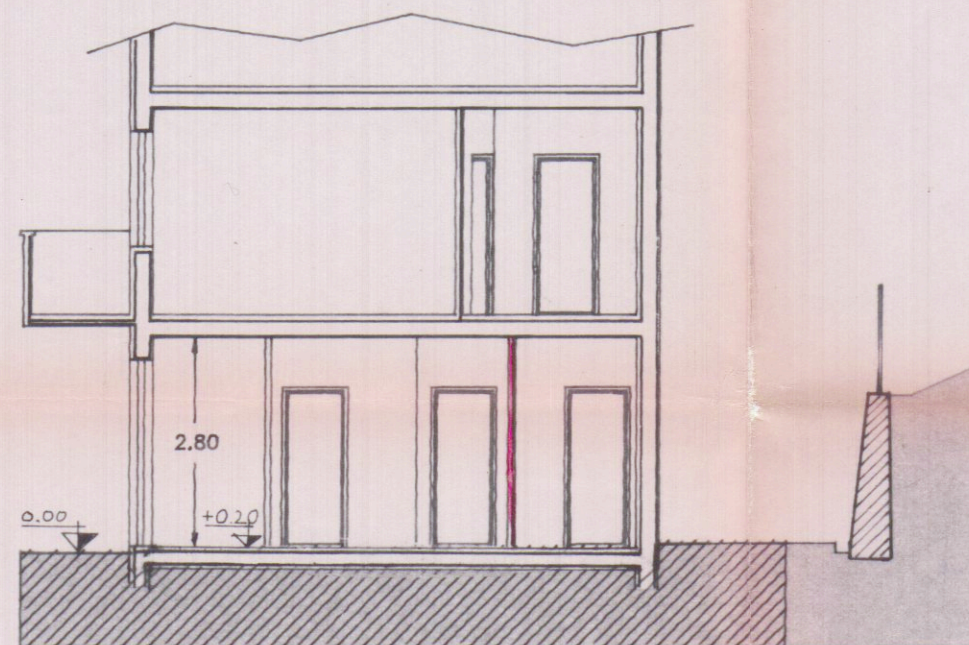

SEZIONE A - A

SCALA 1:200

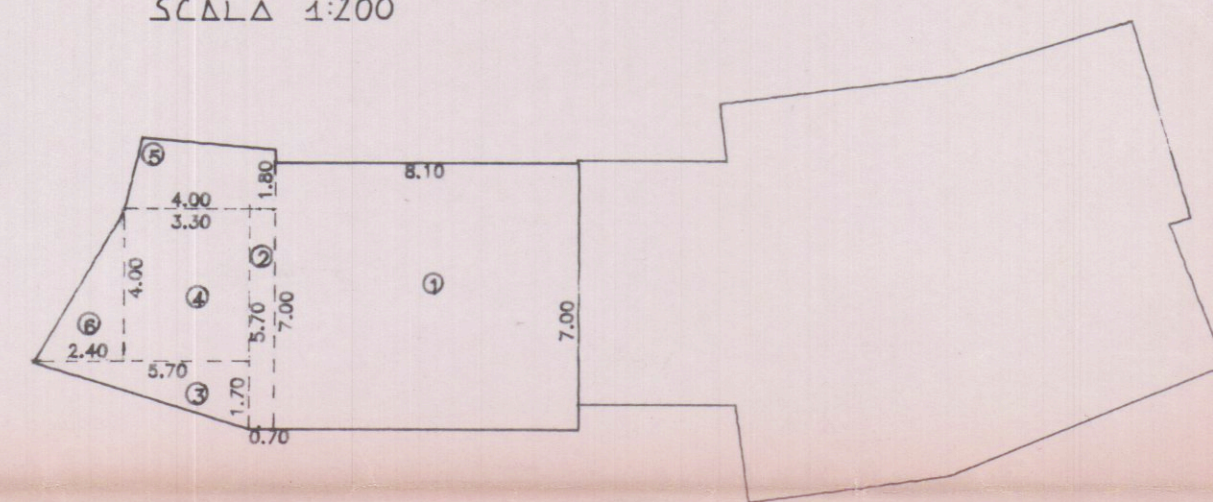


SCHEMA SUPERFICI E VOLUMI

RIF.	DIMENSIONI	SUPERF.	H.	VOL.
1	8.10 x 7.00	56.70	3.00	170.10
2	0.70 x 5.70	4.00	3.00	12.00
3	5.70 x 1.70	4.85	3.00	14.55
4	4.00 x 3.30	13.20	3.00	39.60
5	4.00 x 1.80	7.20	3.00	21.60
6	4.00 x 2.40	4.80	3.00	14.40
TOT.		90.75		272.25


SUP. TERRENO = MQ 2300 circa.

SUP. UTILE CAMBIO DI DESTINAZIONE = MQ 78.00

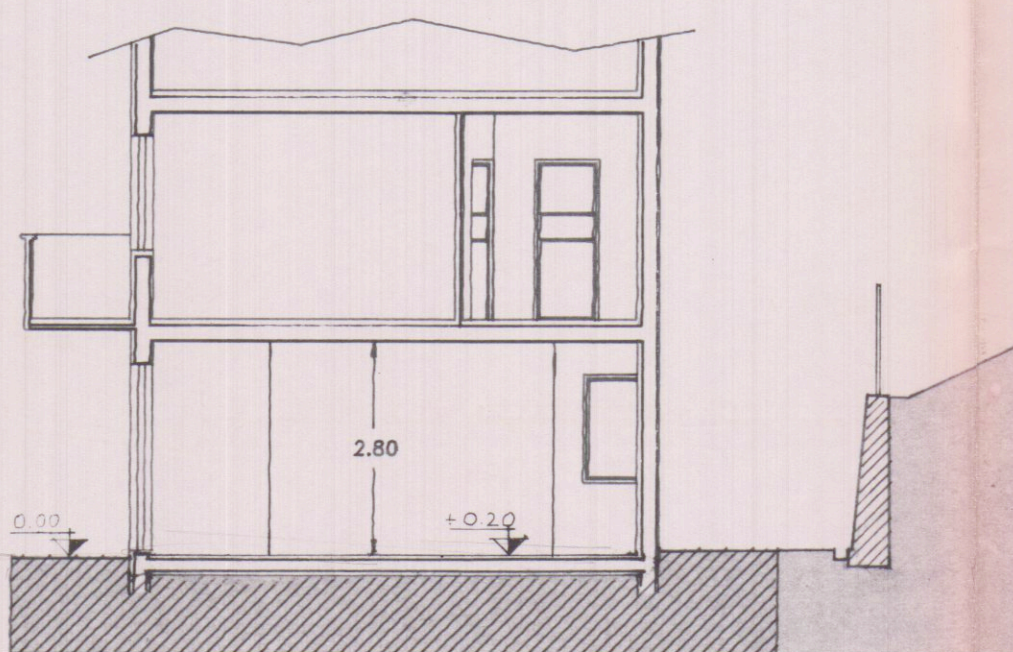

SEZIONE A - A

FG. 39
MAPP. LI 848-
849-832-833-
834-838-839

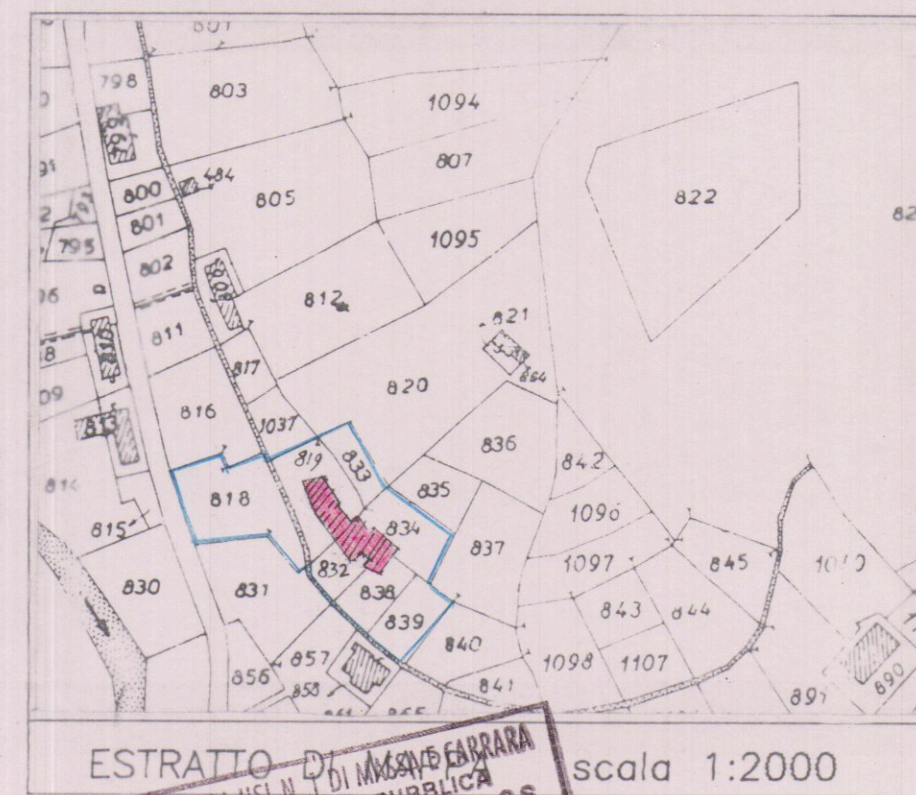

ESTRATTO DI MAPPA CATASTRALE
AZIENDA USL R. DI MASSA MARITIMA
U.O. DI IGIENE PUBBLICA
Al sensi dell'art. 220 del T.U. L. 833-834
si esprime PARERE FAVOREVOLE
al progetto.

scala 1:2000



Geom. RICCI GIORGIO
Marino di Carrara

COMMITTENTE:
BARDI ENEA
SBERTOLI CLAUDINA

DENOMINAZIONE:
CAMBIO DI DESTINAZIONE
DI UNITA' IMMOBILIARE
Località: Fossola via Tiro a Segno.

TAVOLA I:
STATO ATTUALE
STATO DI PROGETTO

DIS. N°. UNICO

Archivio	Disegnato	Approvato	Data	SCALA	INDICE
	erregi		SETT. 95	1:2000 1:100	SOSTITUISCE IL N°. SOSTITUITO DAL N°.

SENZA IL N°. CONSENSO QUESTO DISEGNO NON SI PUO' RIPRODURRE NE' COMUNICARE.