


30 LUG. 1977



COMANDO PROVINCIALE VIGILI DEL FUOCO
MATERA-CARRARA

Al sensi dell'art. 2 della legge 26.7.1965 n. 966
NULLA-OSTA per quanto riguarda la prevenzione
Incendi, all'approvazione del presente progetto.

Masso, 23 OTT. 1978
IL COMANDANTE

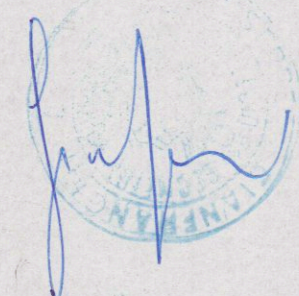

PROR. SIG. BERNABE' SERGIO
LAVORO: FABB. USO ABITAZ. DA FRIGERSI
A MARINA. VIA LUNENSE

TAV. 2 PIANTE e SEZIONI
SCALA 1:100


APPROVATO
1 DIC. 1978
CONTROLLATO
IL TECNICO



Approvato dal Sindaco alla condizione
Indirizzo del permesso di costruzione
del 1978
L'ING. CAPO



STRADA PRIVATA

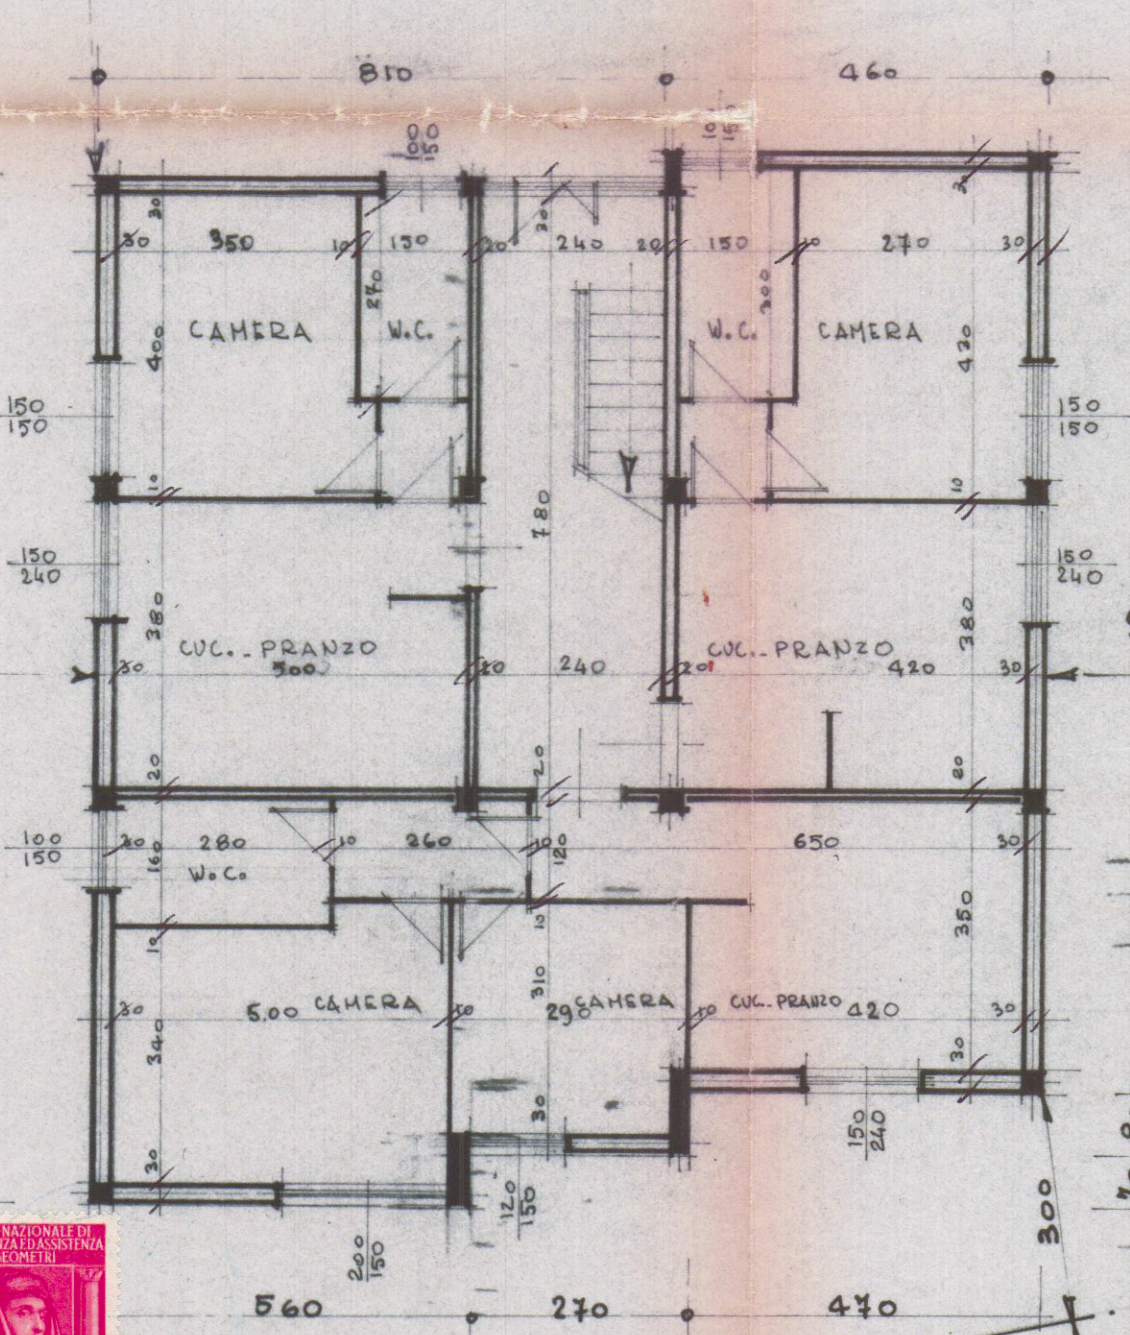


PIANTA PIANO TERRA

ALLARG. STRADALE

VIA LUNENSE

270 S.L.H.

STRADA PRIVATA

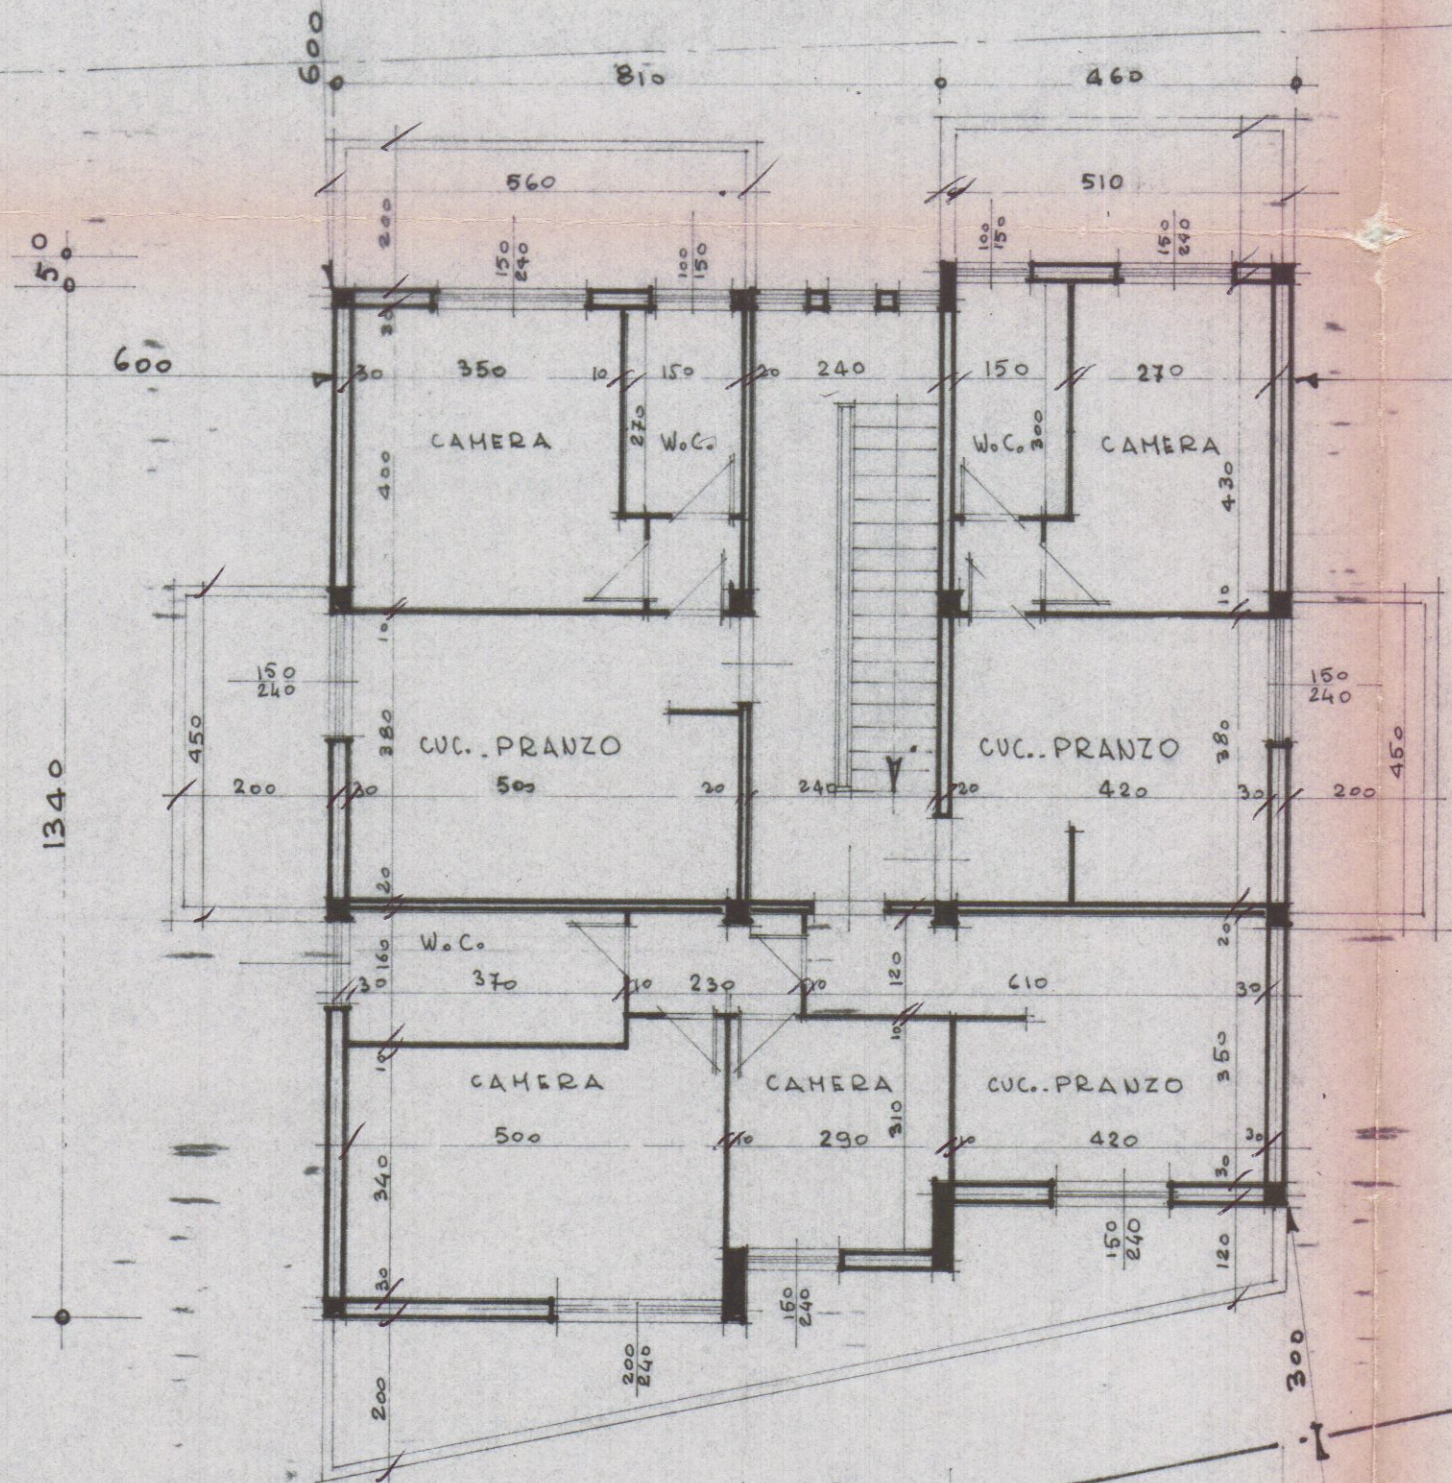


PIANTA PIANO PRIMO


ALLARG. STRADALE

VIA LUNENSE

270 S.L.H.

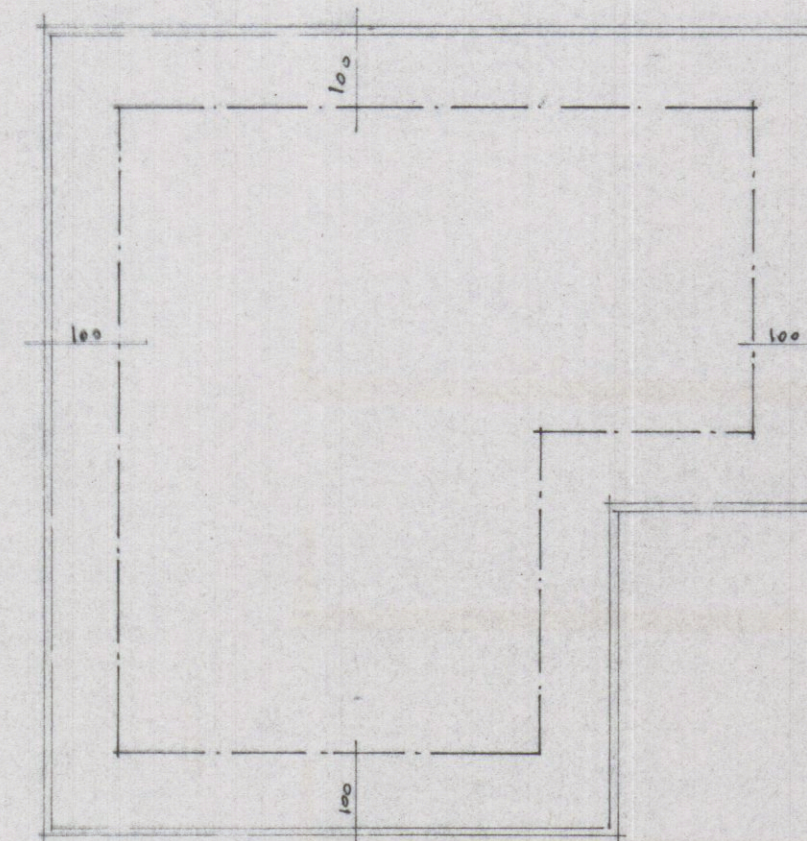

COPERTURA

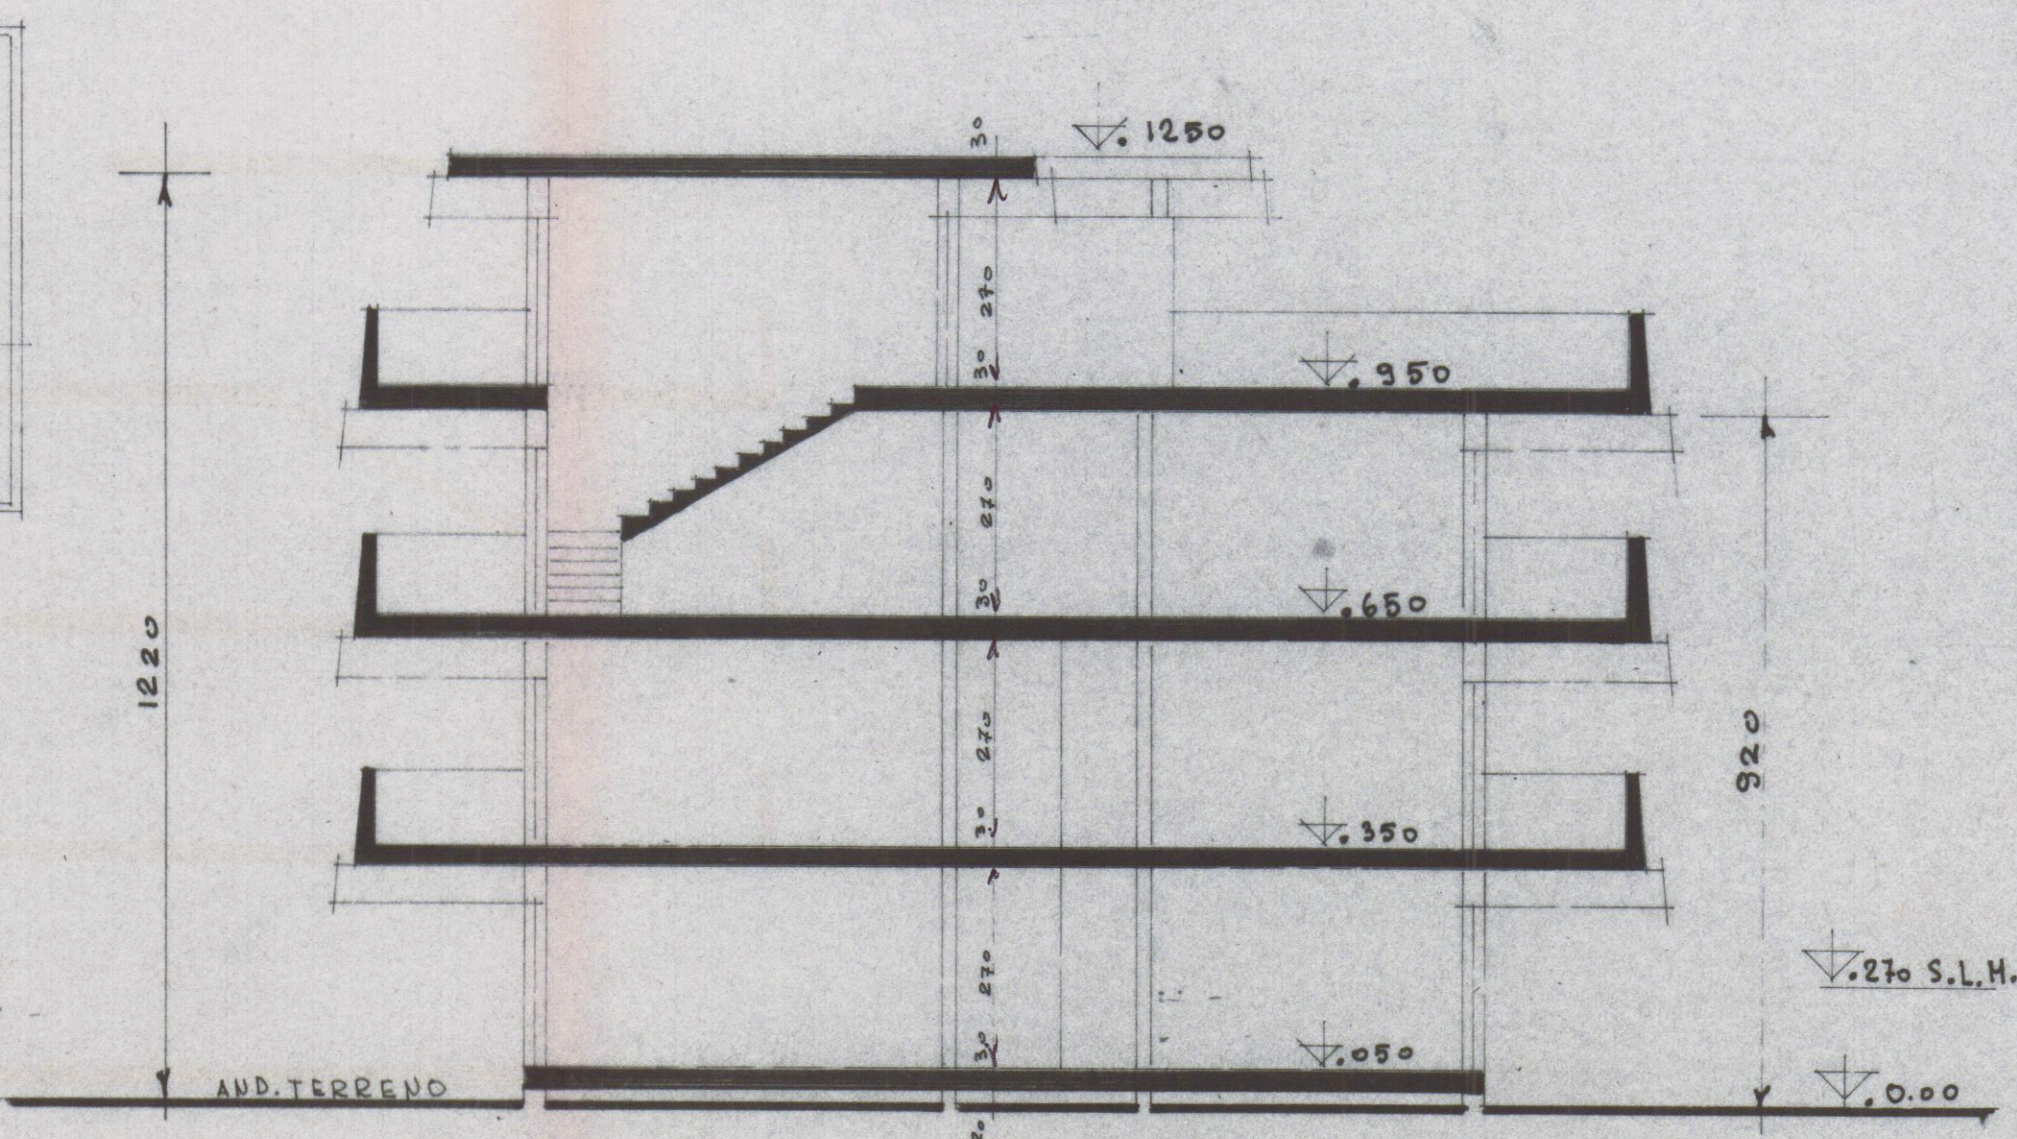

PIANTA PIANO SECONDO

ALLARG. STRADALE

VIA LUNENSE

270 S.L.H.