

COMUNE DI CARRARA

PROGETTO DI RISTRUTTURAZIONE ED AMPLIAMENTO
DELLO STABILIMENTO BALNEARE "BAGNO DORIDE S.R.L."
sito in viale vespucci n°28 Marina di Carrara (MS)
P. A. ARENILE 2007 - Variante al Piano Attuativo Arenile 2001
(ISTANZA PER PROROGA CONCESSIONI DEMANIALI MARITTIME AD USO TURISTICO-RECREATIVO)

BARRIERE ARCHITETTONICHE: requisiti per accessibilità
allegato I nel REC ,art. 82 del DPR 380/01

COMUNE di: CARRARA
PROVINCIA di: MASSA-CARRARA
OGGETTO: Pianta


DATA: Marzo 2018

SCALA: 1:200

Studio di Architettura Menconi
54033 Carrara (Ms) Via Bassagrande,102 - 3393745747
E-mail architettorbertamenconi@gmail.com

IL PROGETTISTA:
Arch. Menconi Roberta

IL CLIENTE:
BAGNO DORIDE SRL

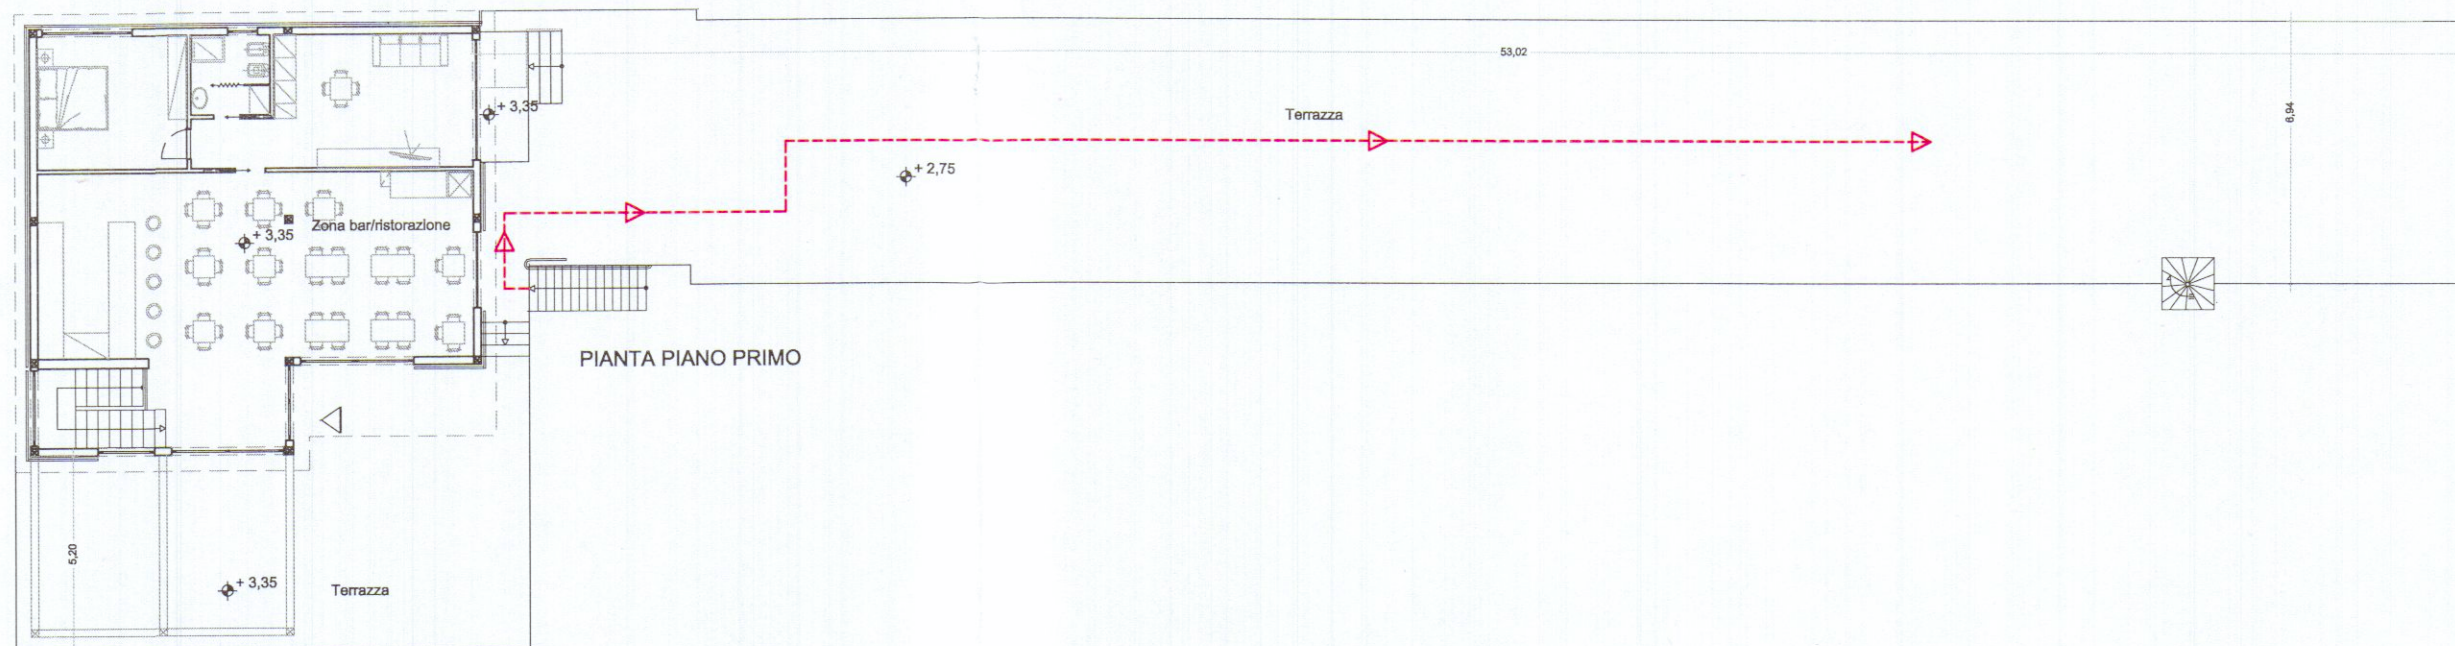


PIANTA PIANO PRIMO

A. F. S

A. F. M

LINEA DI
CONFINE

LINEA DI
CONFINE

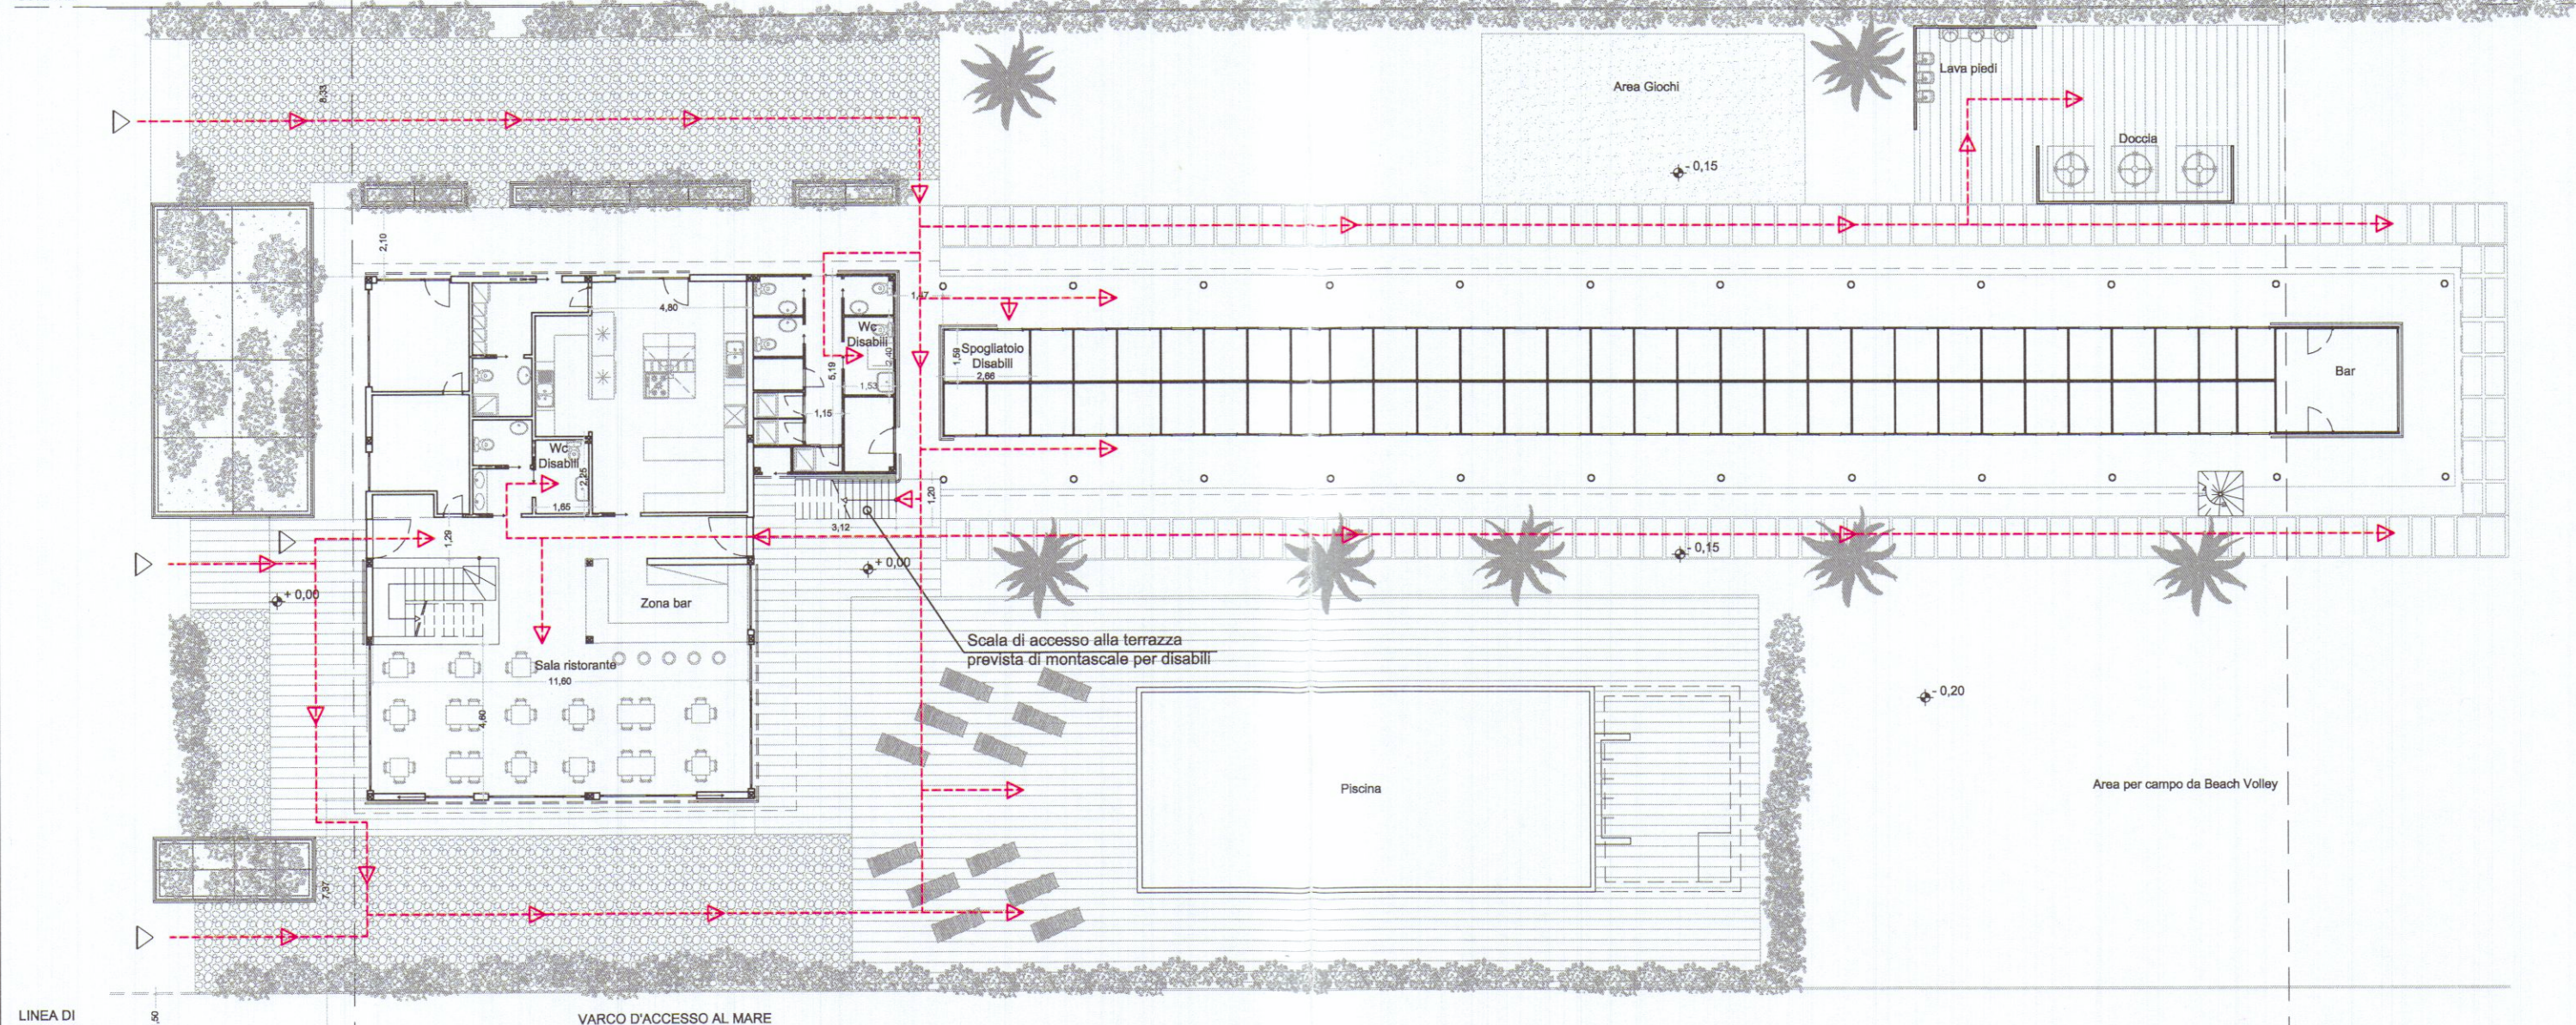

VARCO D'ACCESSO AL MARE

PIANTA PIANO TERRA

LINEA DI
CONFINE