


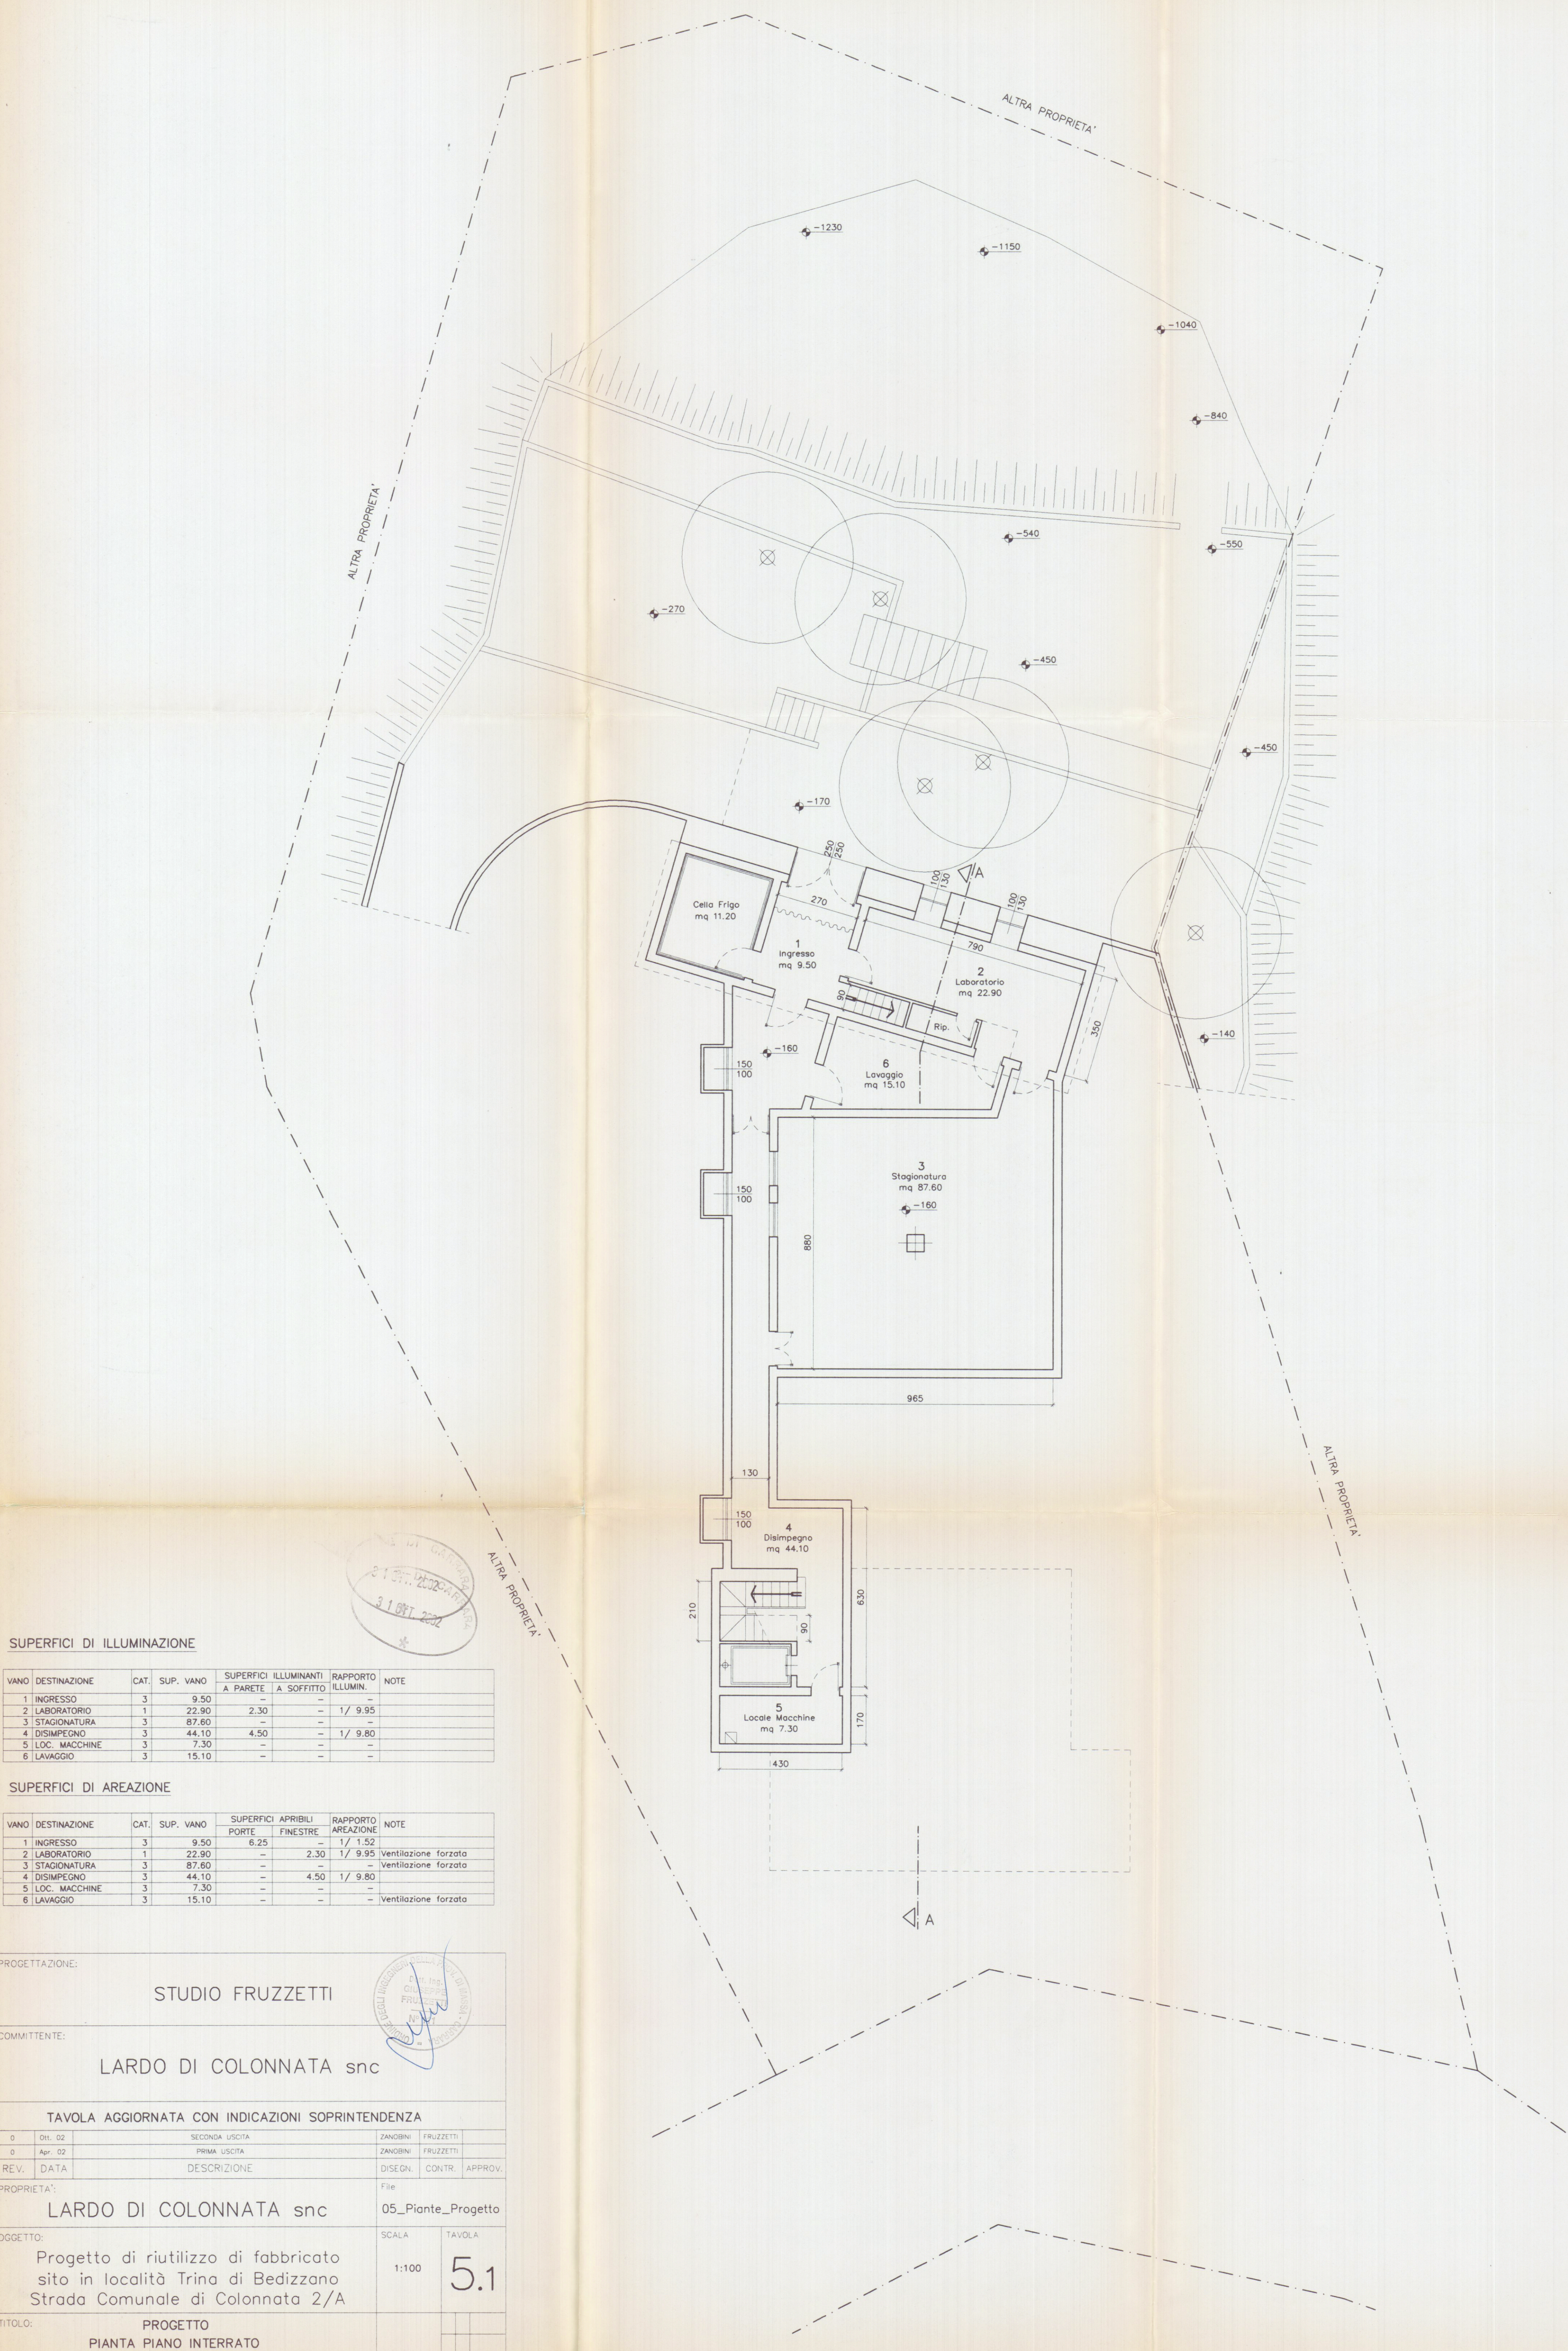

SUPERFICI DI ILLUMINAZIONE

VANO	DESTINAZIONE	CAT.	SUP. VANO	SUPERFICI ILLUMINANTI		RAPPORTO	NOTE
				A PARETE	A SOFFITTO	ILLUMIN.	
1	INGRESSO	3	9.50	-	-	-	
2	LABORATORIO	1	22.90	2.30	-	1/ 9.95	
3	STAGIONATURA	3	87.60	-	-	-	
4	DISIMPEGNO	3	44.10	4.50	-	1/ 9.80	
5	LOC. MACCHINE	3	7.30	-	-	-	
6	LAVAGGIO	3	15.10	-	-	-	

SUPERFICI DI AREAZIONE

VANO	DESTINAZIONE	CAT.	SUP. VANO	SUPERFICI APRIBILI		RAPPORTO	NOTE
				PORTE	FINESTRE	AREAZIONE	
1	INGRESSO	3	9.50	6.25	-	1/ 1.52	
2	LABORATORIO	1	22.90	-	2.30	1/ 9.95	Ventilazione forzata
3	STAGIONATURA	3	87.60	-	-	-	Ventilazione forzata
4	DISIMPEGNO	3	44.10	-	4.50	1/ 9.80	
5	LOC. MACCHINE	3	7.30	-	-	-	
6	LAVAGGIO	3	15.10	-	-	-	Ventilazione forzata

PROGETTAZIONE:

STUDIO FRUZZETTI

COMMITTENTE:

LARDO DI COLONNATA snc

TAVOLA AGGIORNATA CON INDICAZIONI SOPRINTENDENZA

0	01.02	SECONDA USCITA	ZANOBINI	FRUZZETTI	
0	02.02	PRIMA USCITA	ZANOBINI	FRUZZETTI	
REV.	DATA	DESCRIZIONE	DISEGN.	CONTR.	APPROV.

PROPRIETA':

LARDO DI COLONNATA snc

OGGETTO:

Progetto di riutilizzo di fabbricato sito in localit  Trina di Bedizzano Strada Comunale di Colonnata 2/A

TITOLO:

PROGETTO

PIANTA PIANO INTERRATO

SCALA
1:100

TAVOLA
5.1

File
05_Piante_Progetto