


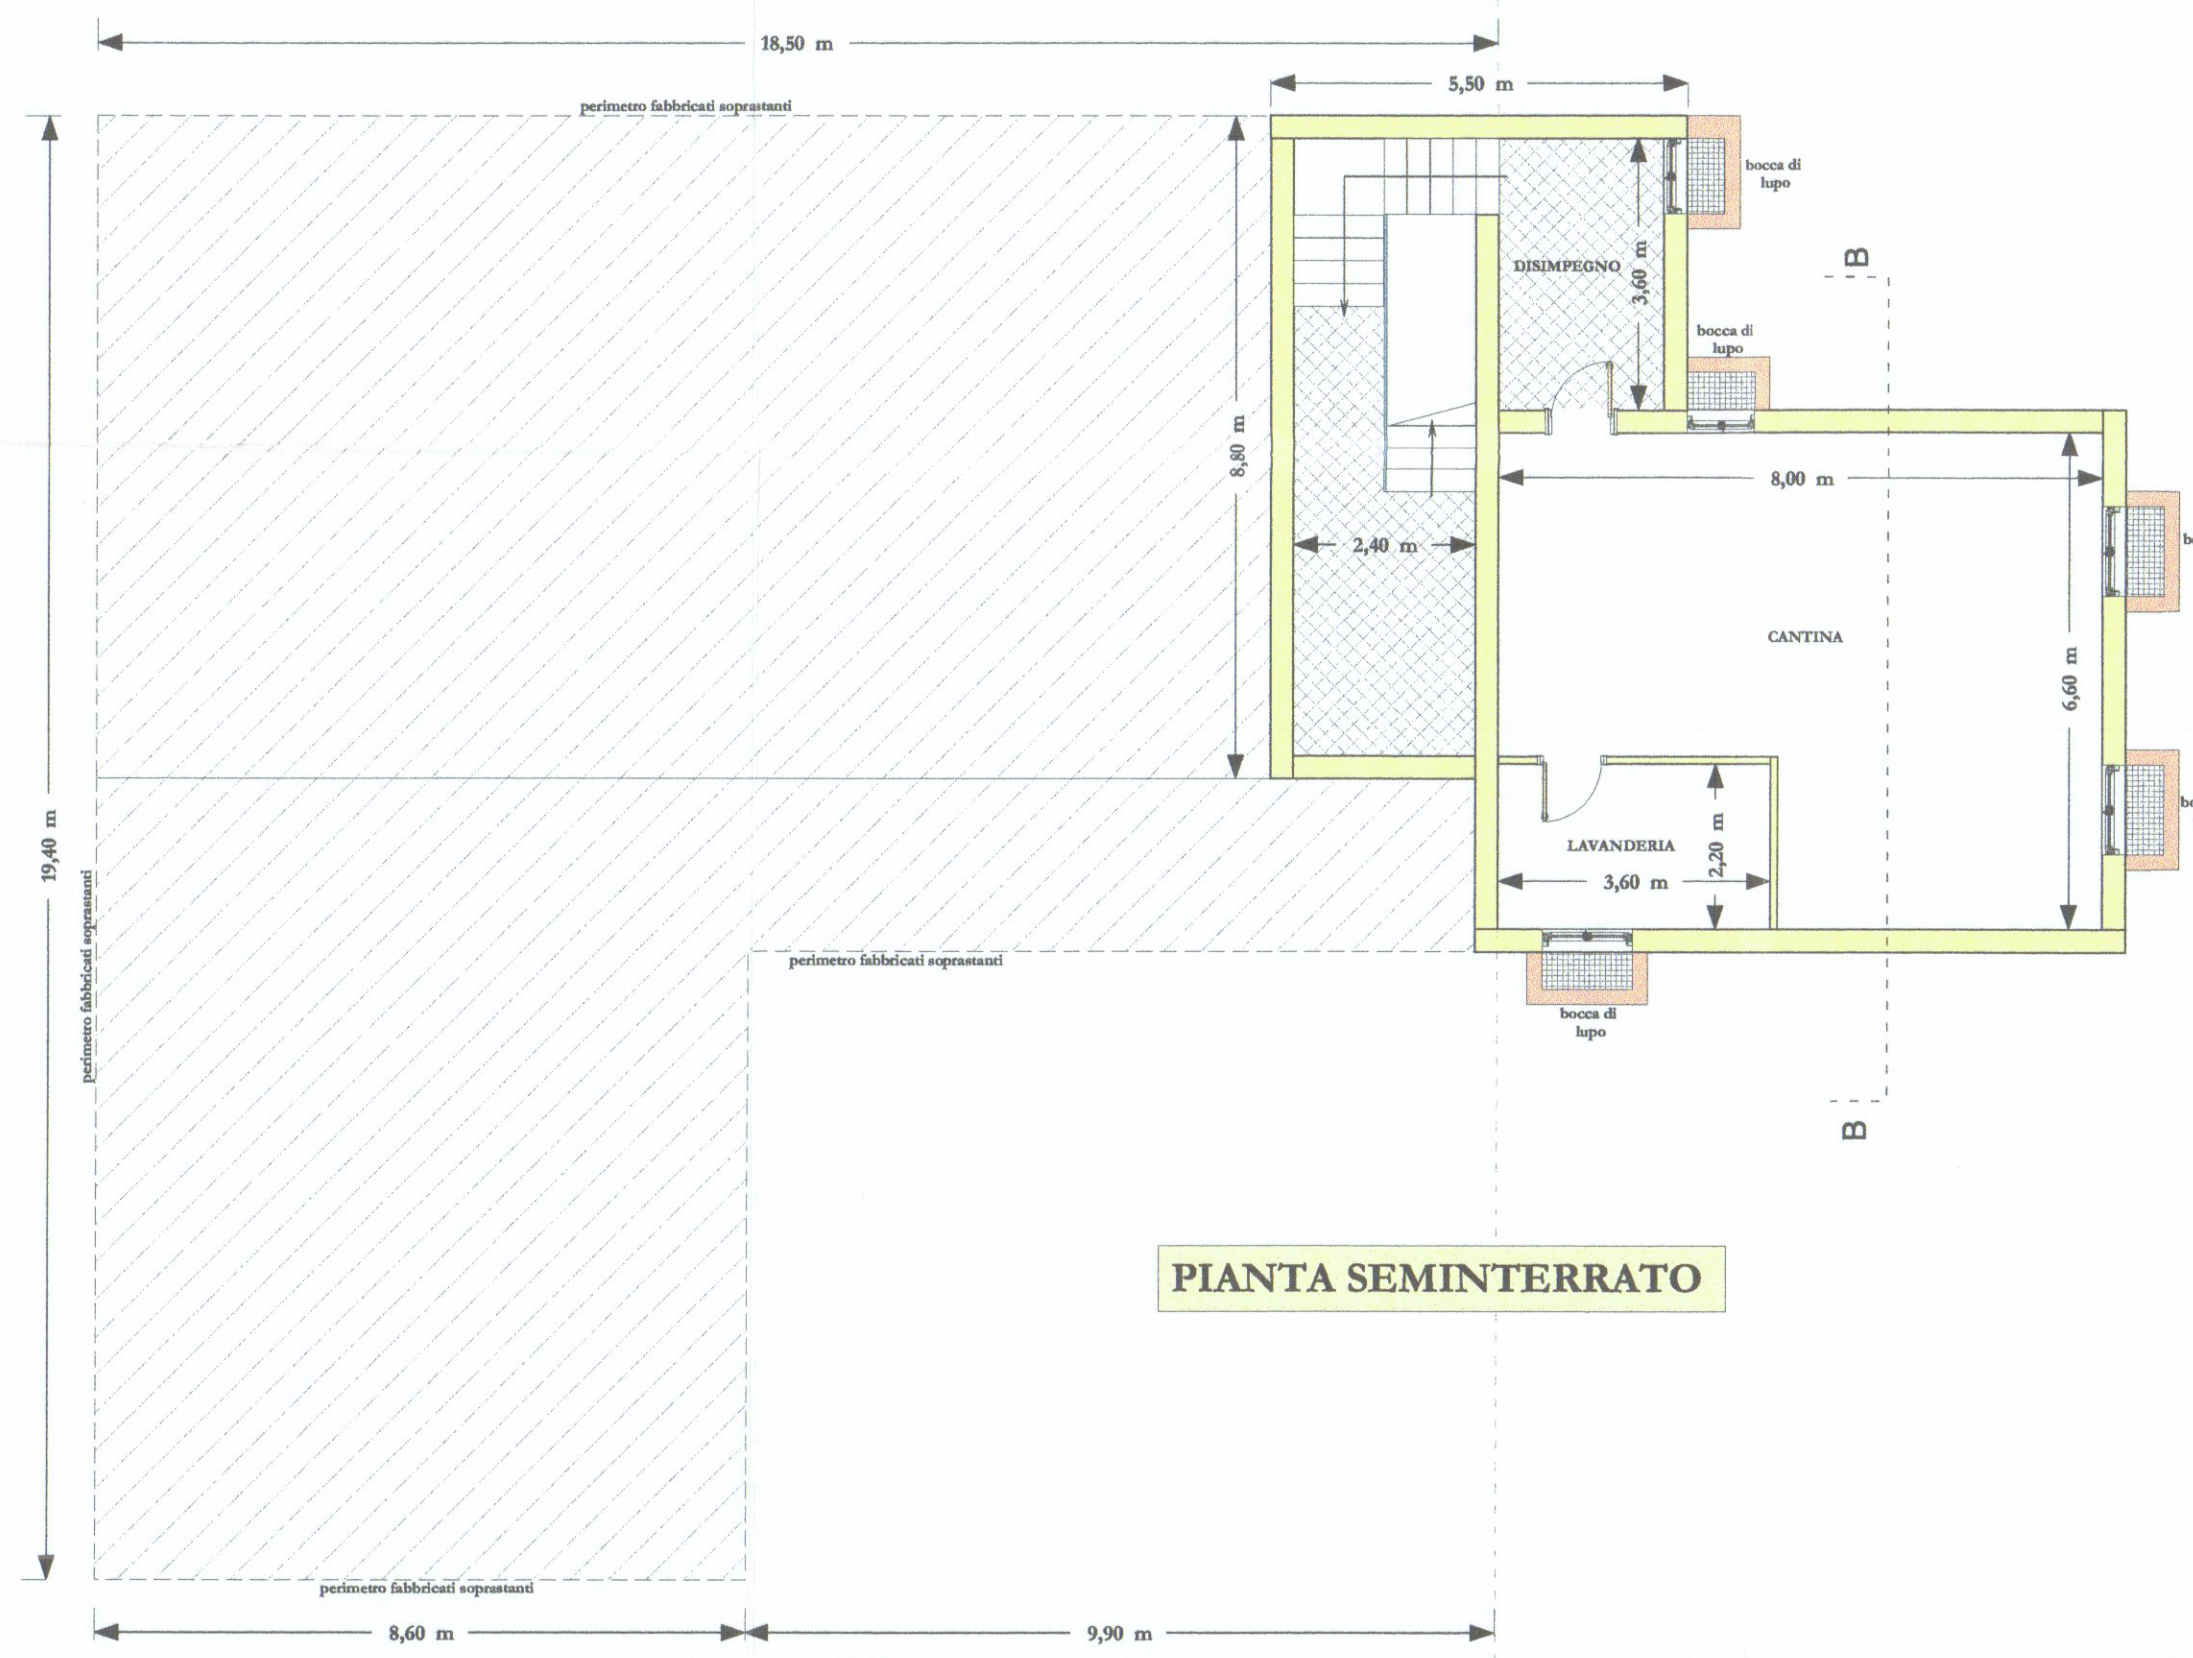


PIANTA SEMINTERRATO




PIANTA TETTO




PROSPETTO SUD

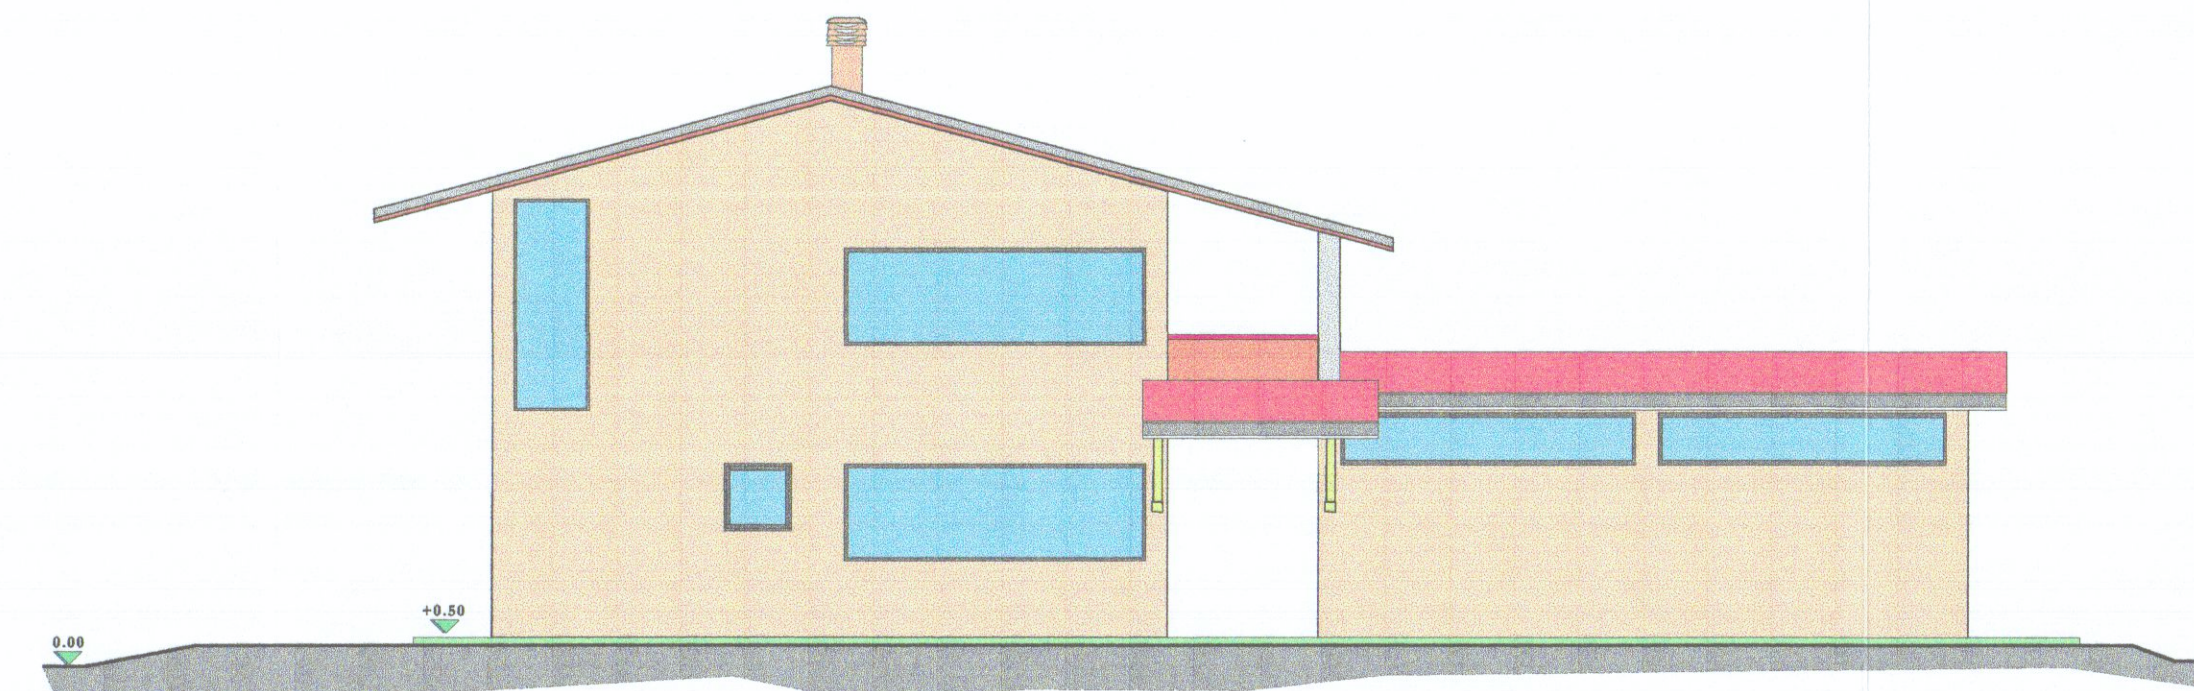


PROSPETTO OVEST

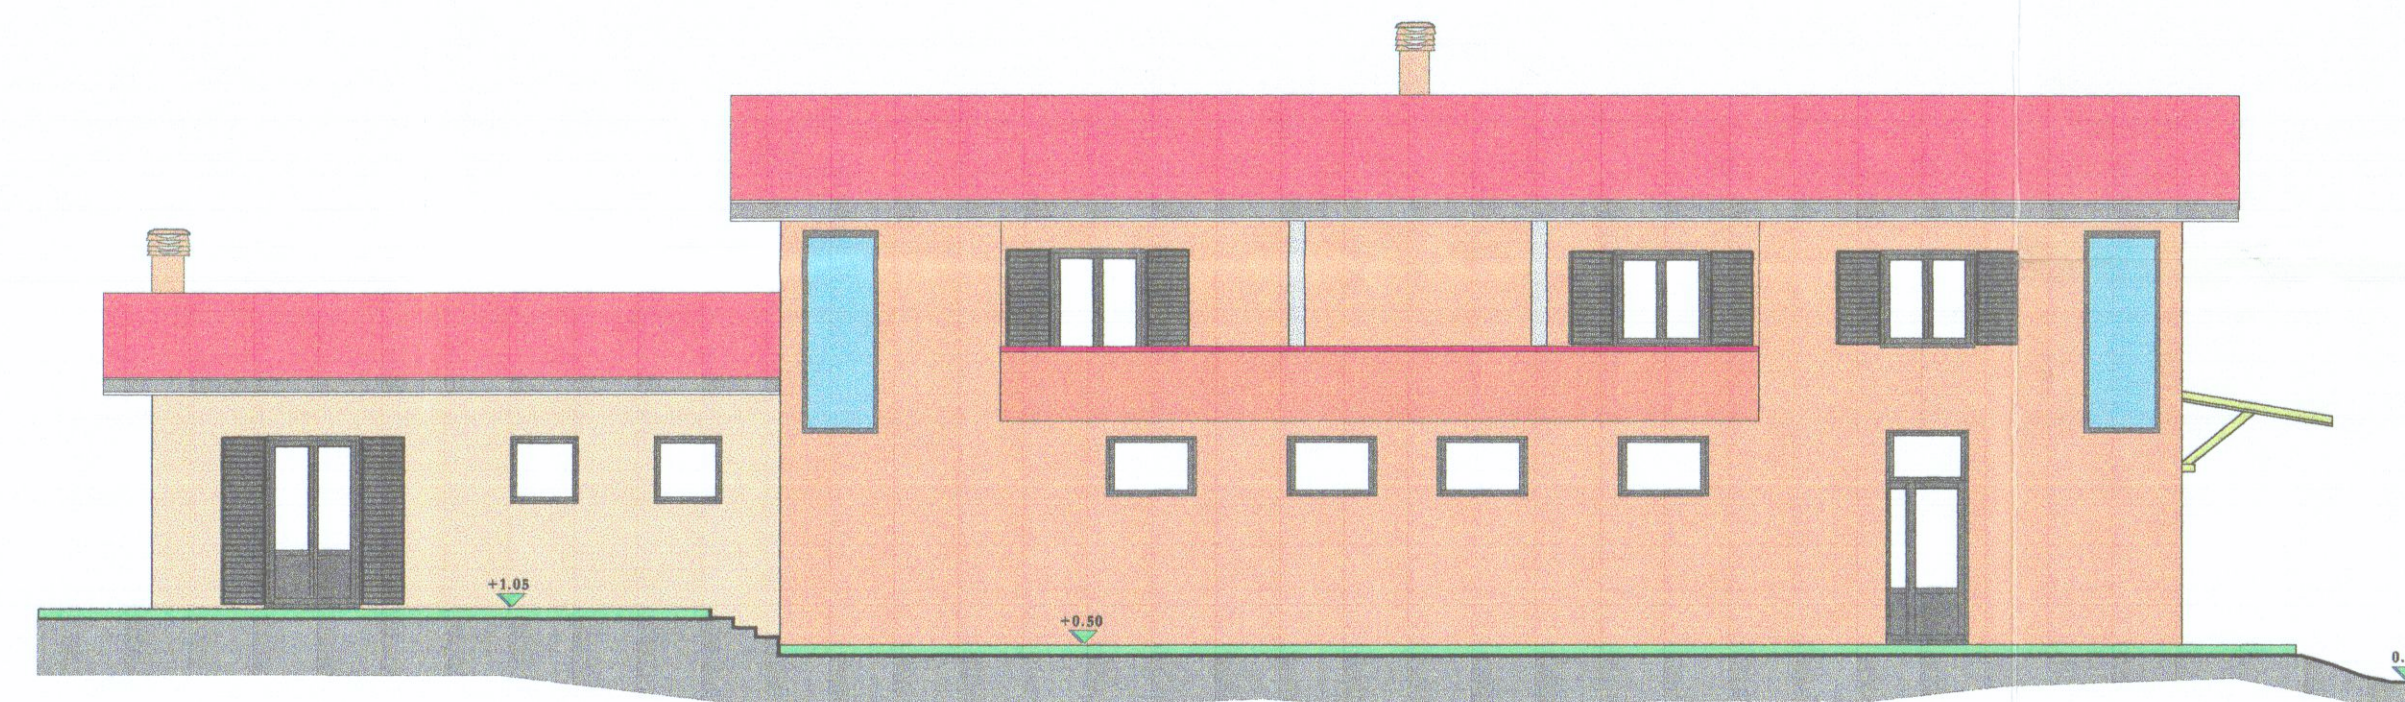


PROSPETTO NORD

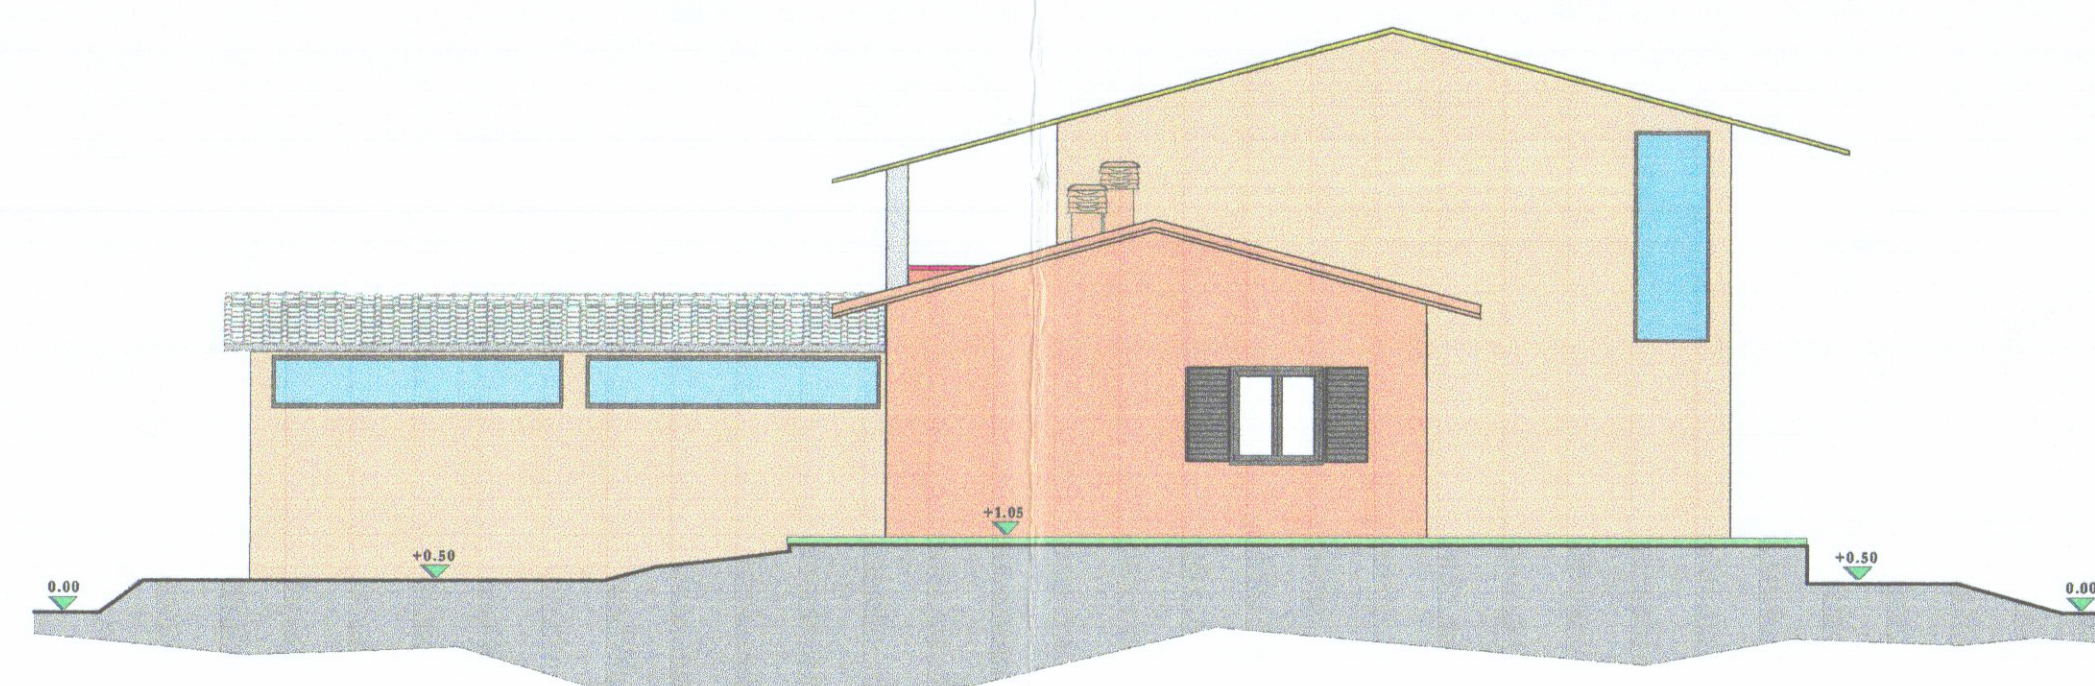


PROSPETTO EST

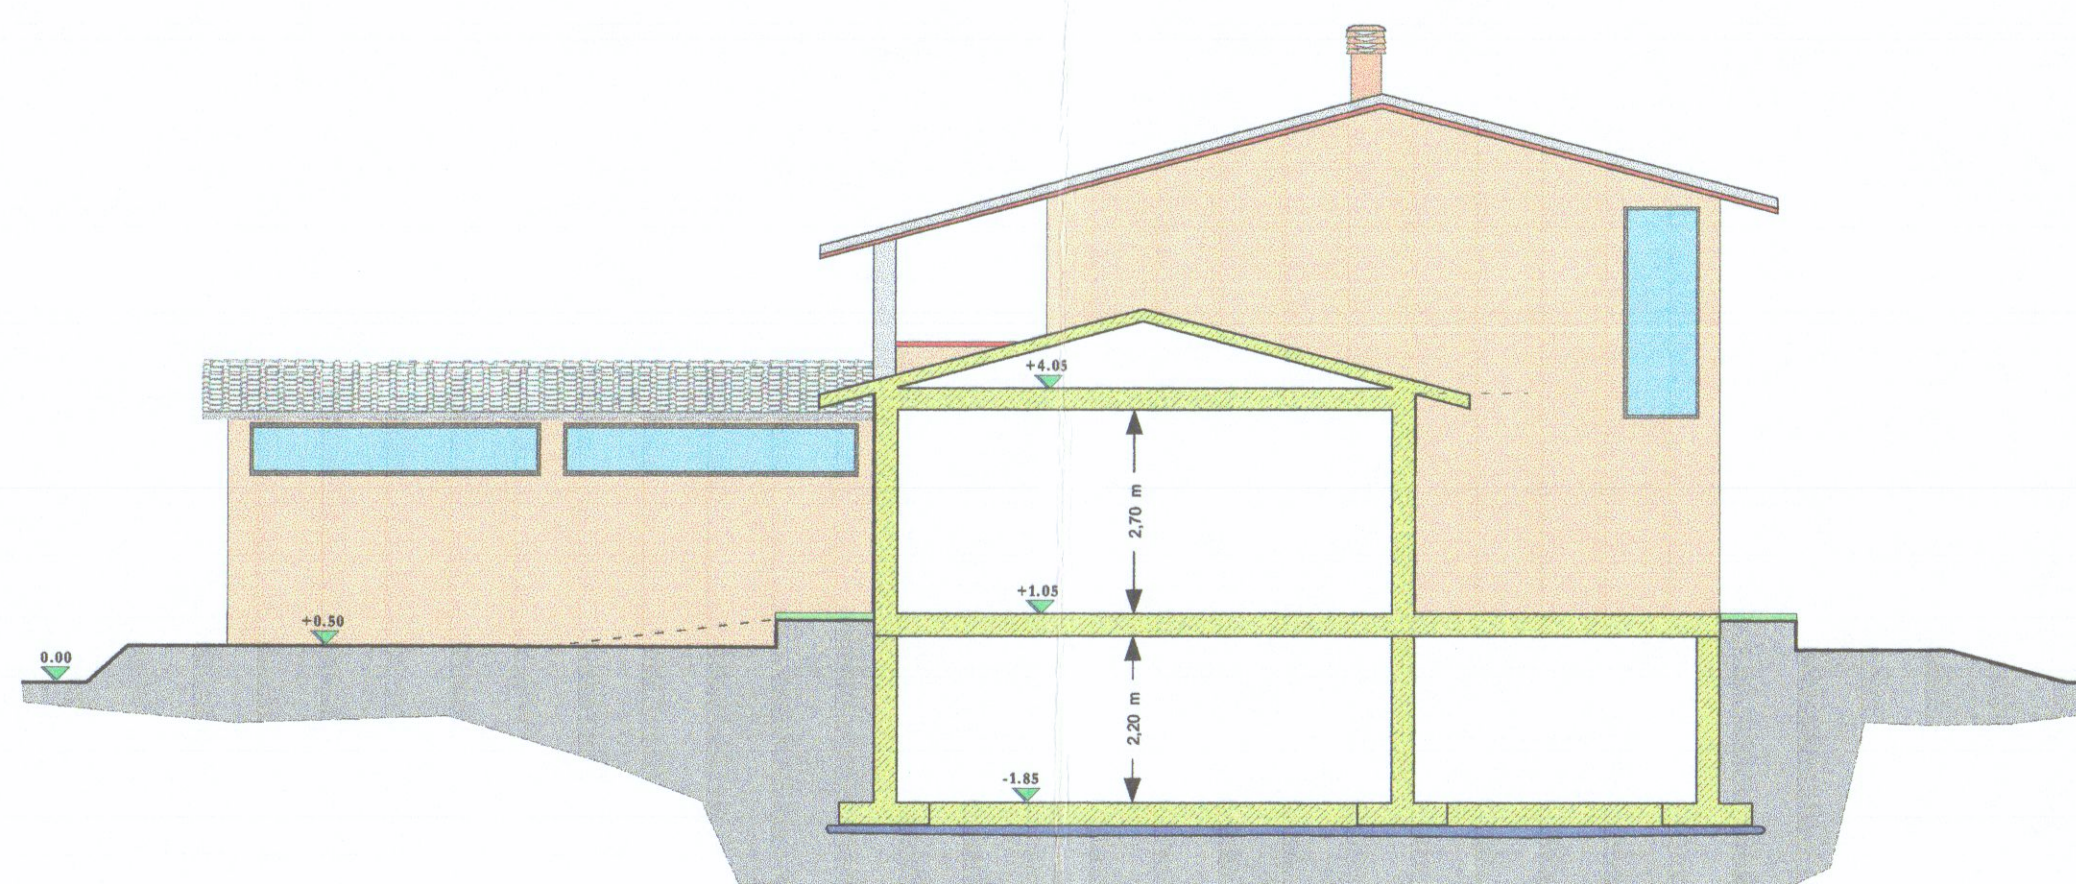


SEZIONE B B

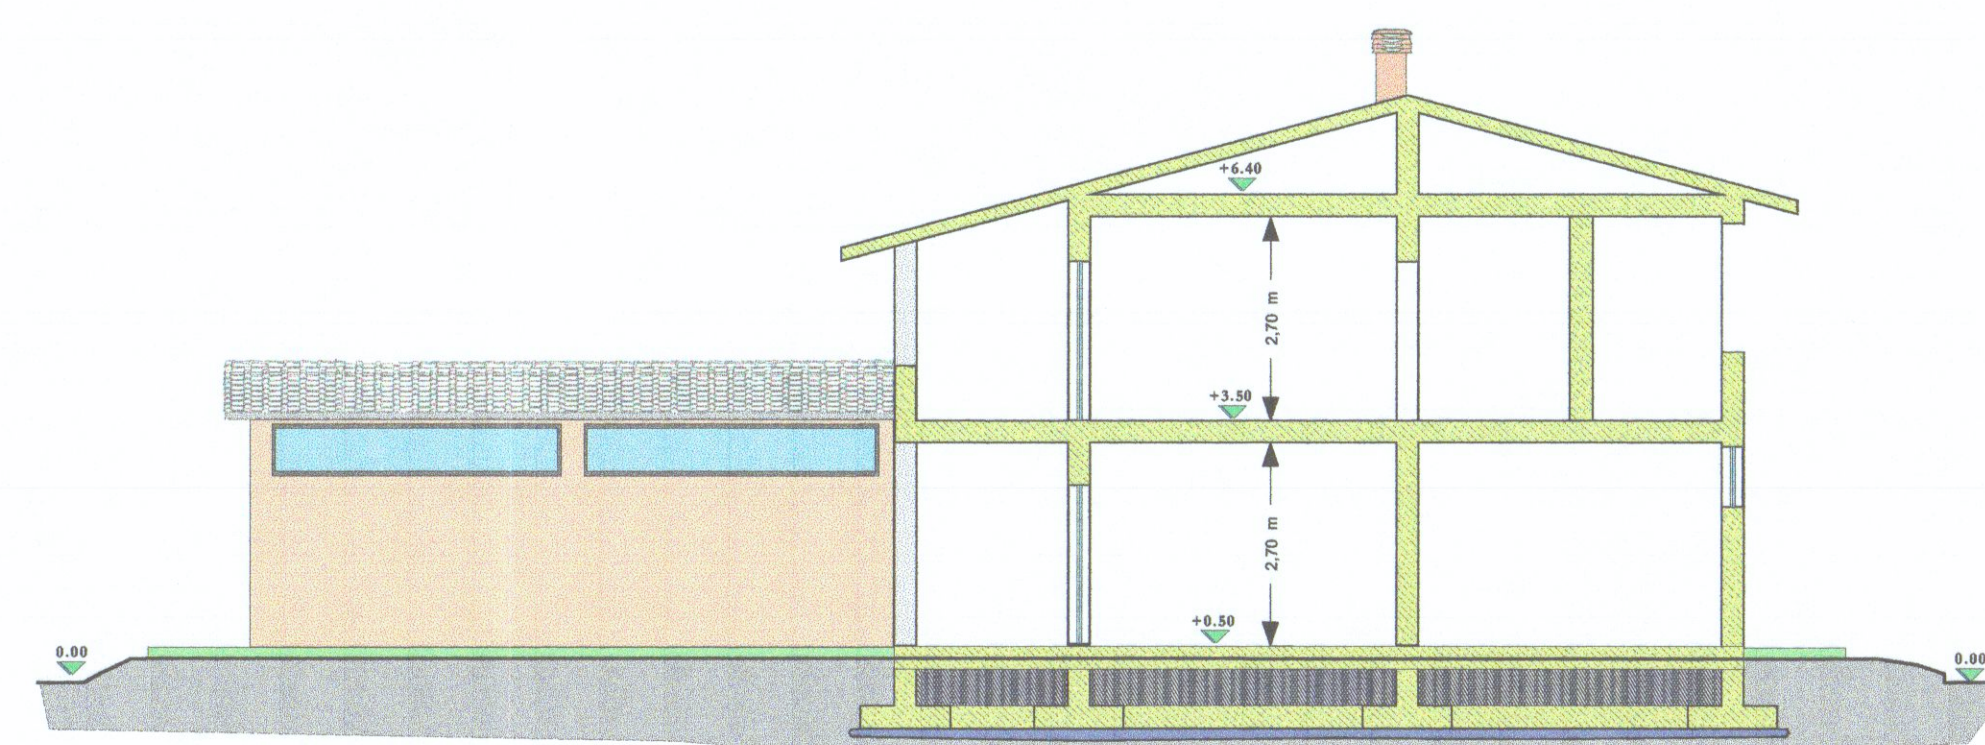

SEZIONE C C

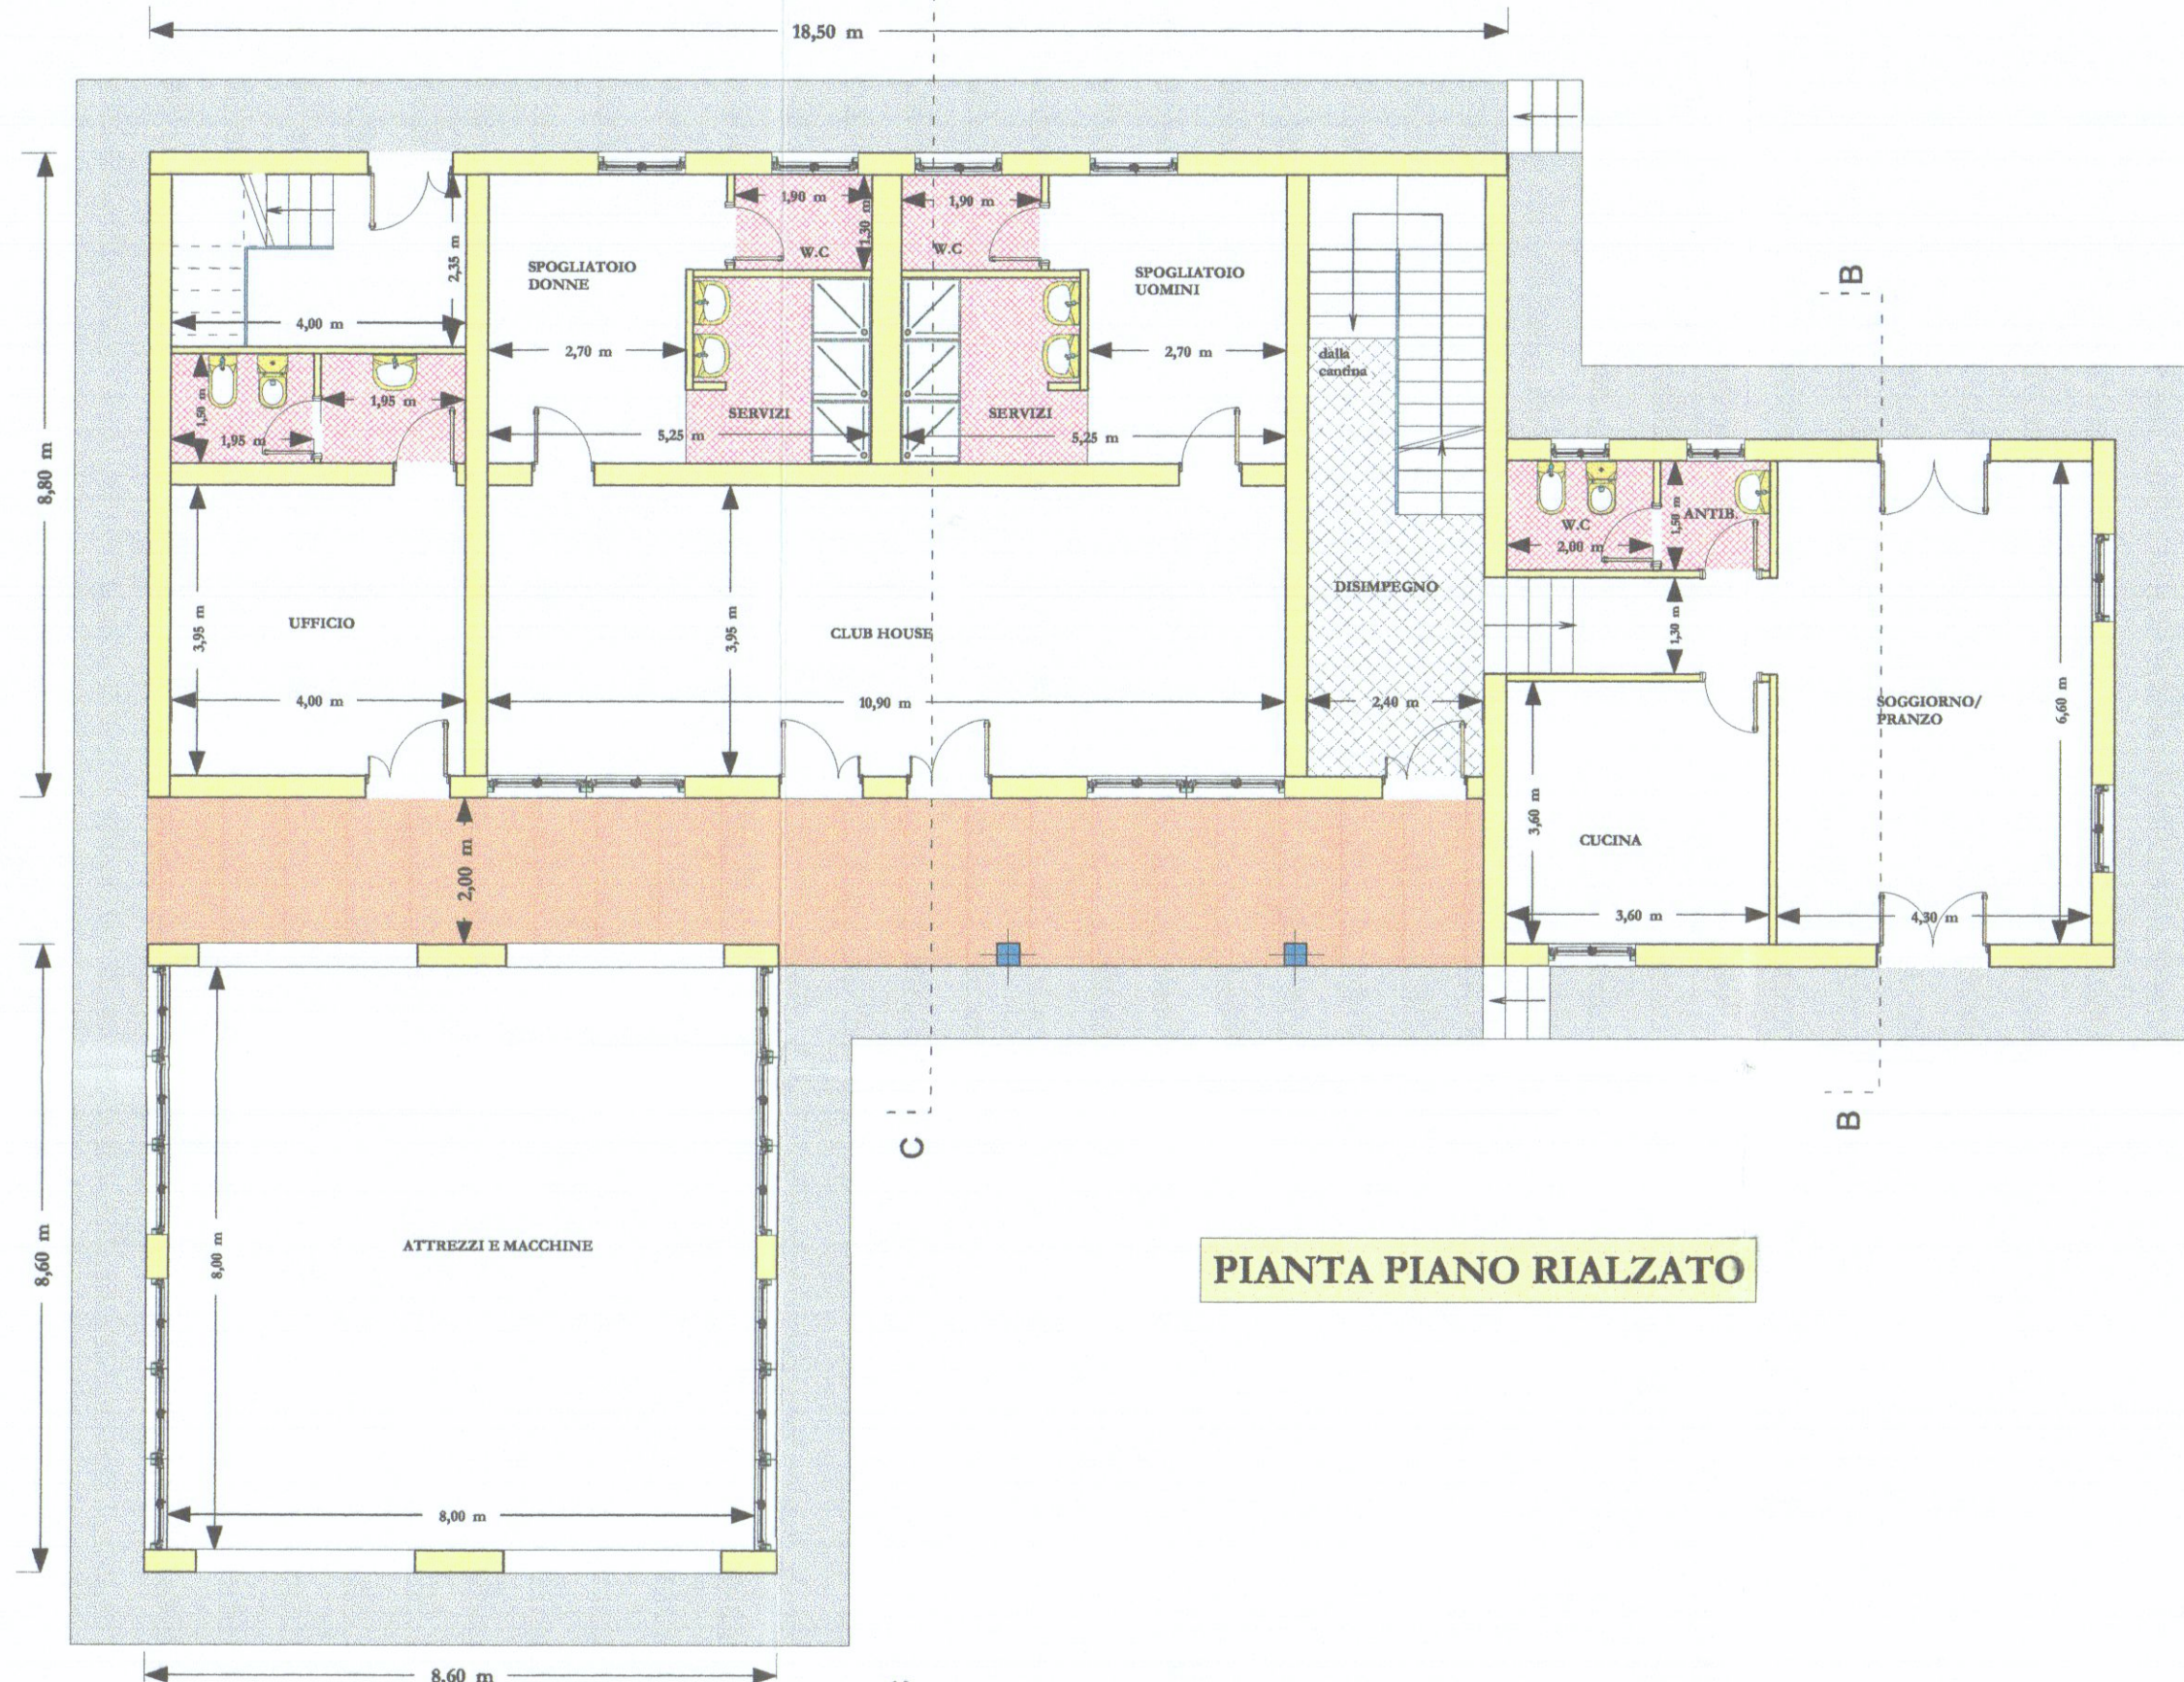

PIANTA PIANO RIALZATO

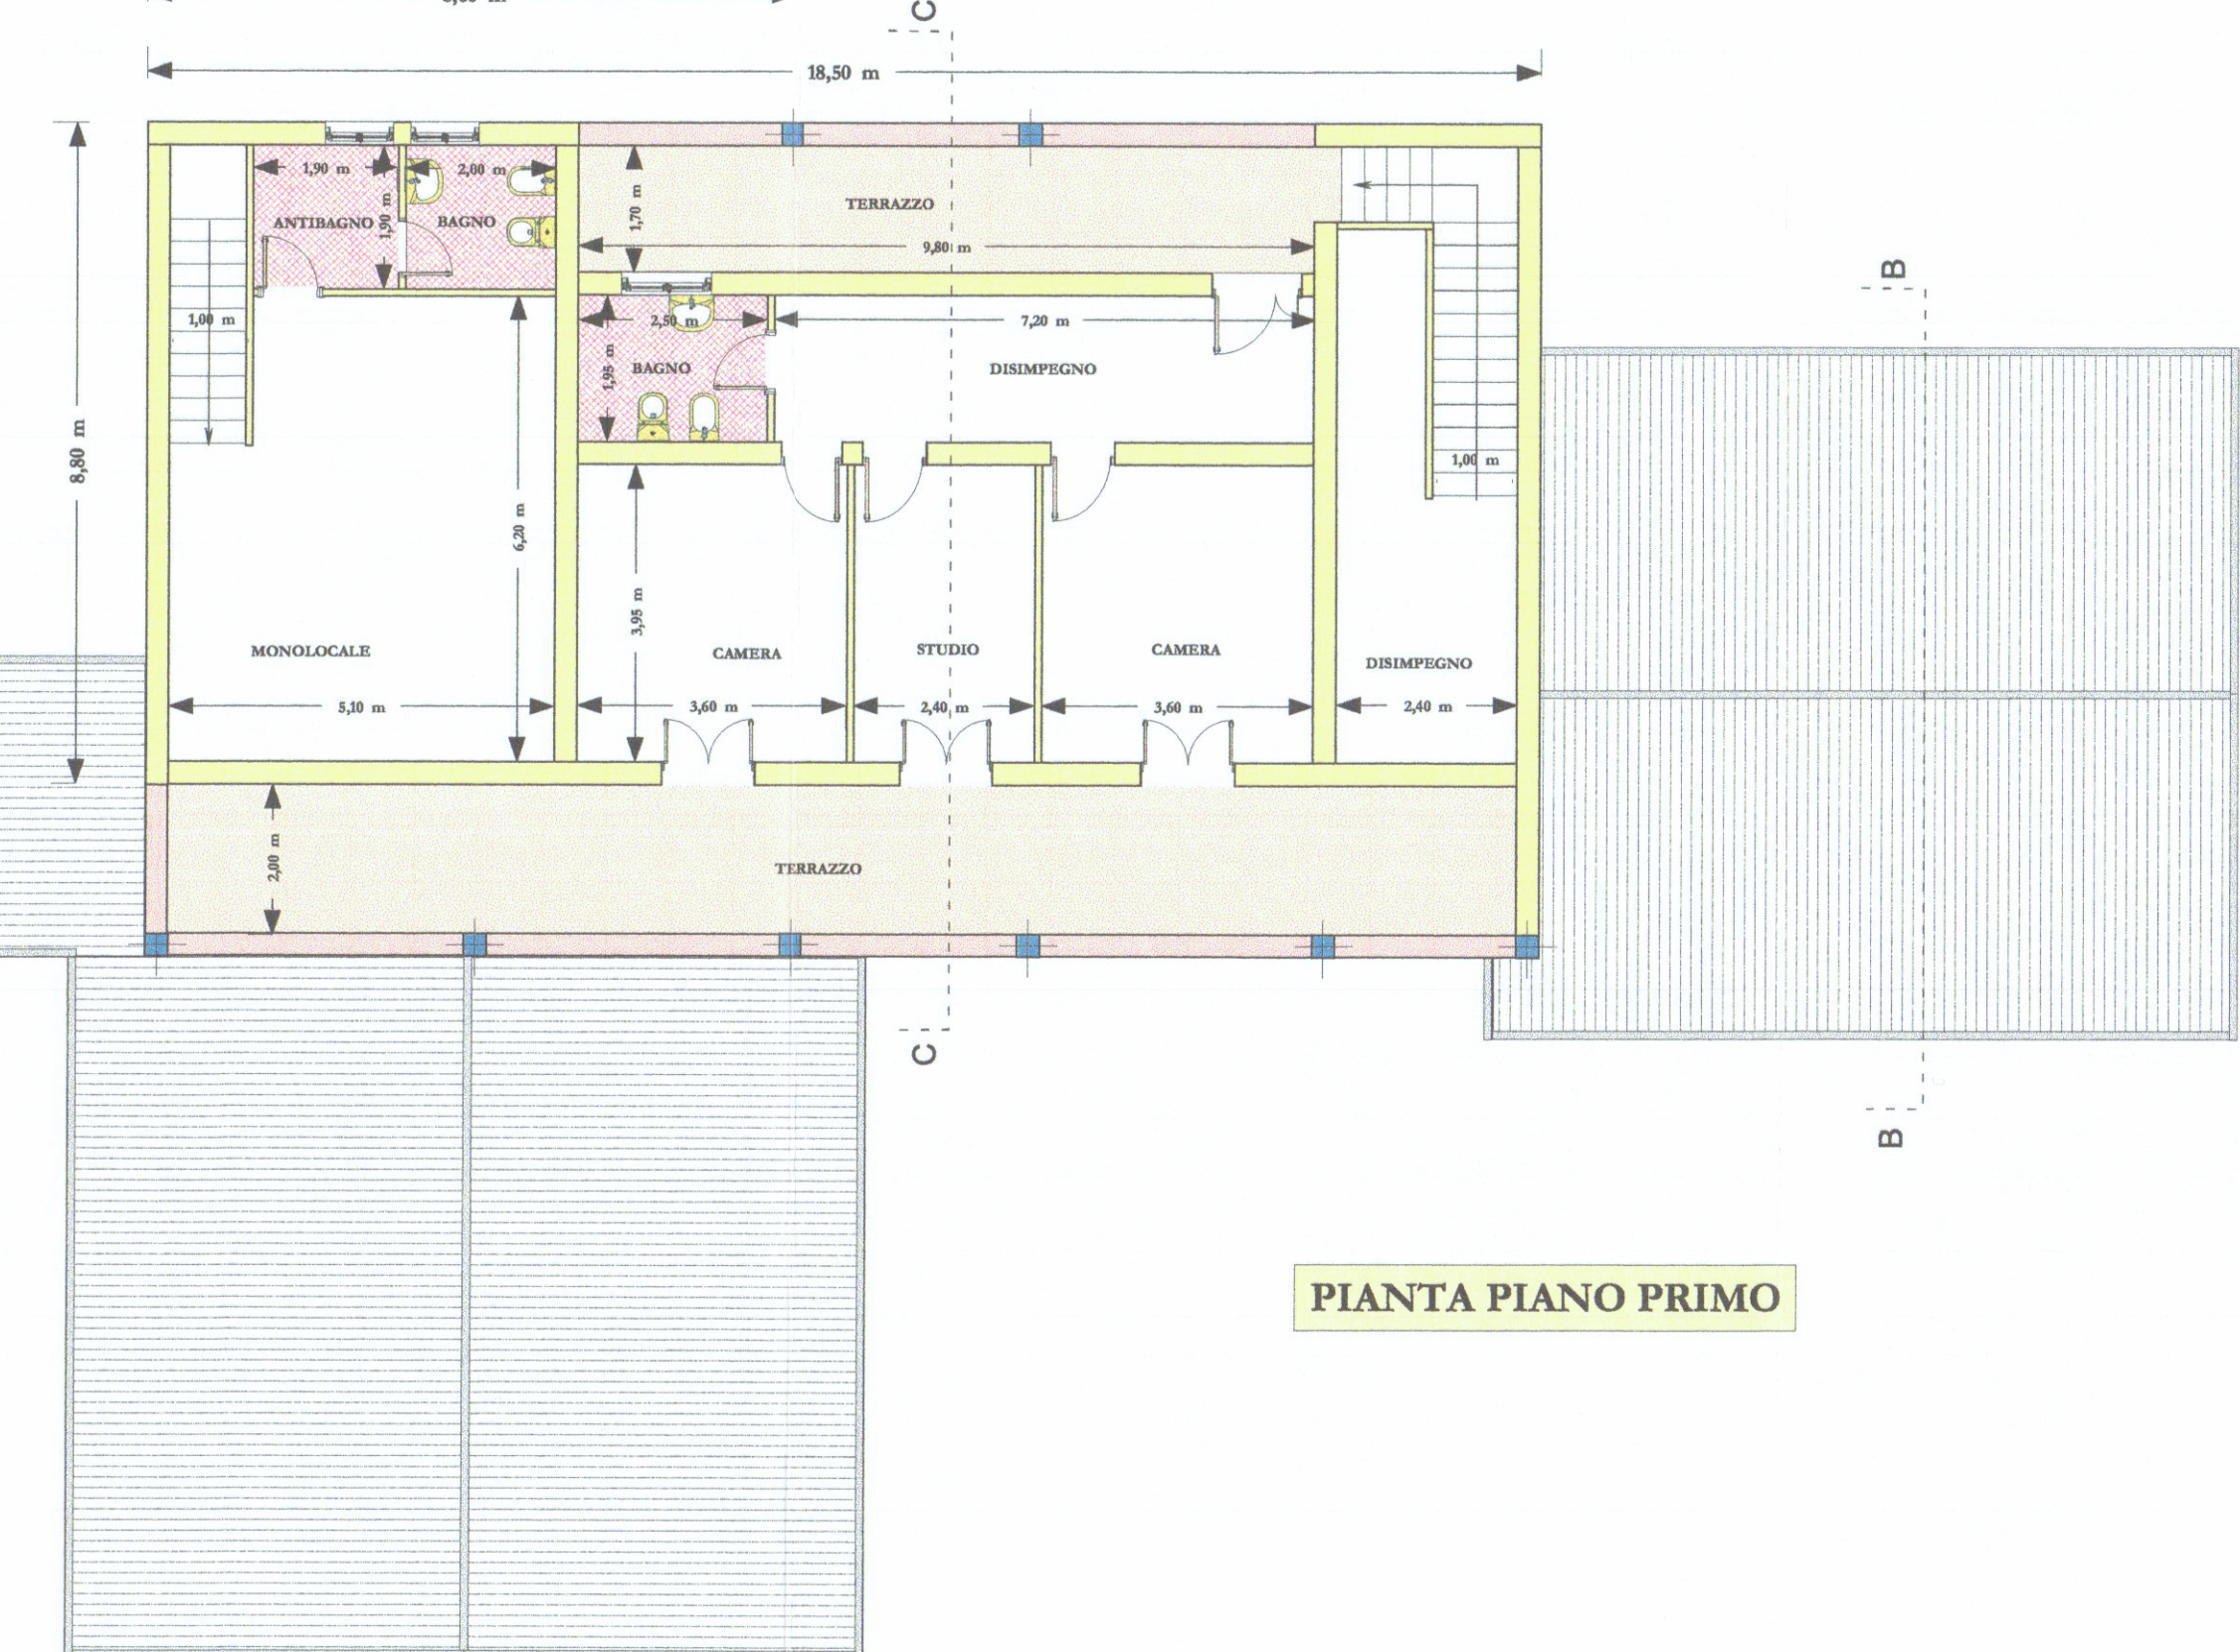

PIANTA PIANO PRIMO



APPROVATO
- SANATORIA -

COMUNE DI CARRARA
SULL'URBANISTICA
Approvato dal Sindaco
Indicate: n. 23/2021
elab. grafico di: n. 23/2021
n. 23/2021 del 22/02/21
L. Istruttore Tecnico
Marchi Claudio

COMUNE DI CARRARA

VARIANTE 2 AL PROGETTO DI REALIZZAZIONE DI STRUTTURE AZIENDALI PER LA PRODUZIONE ZOOTECNICA E L'ADDESTRAMENTO DEL CAVALLO DA SELLA.

Prop.: Sig. Corai Claudio

Corai Claudio

VARIANTE APPROVATA

PIANTE, SEZIONI E PROSPETTI

scala 1:100

Il Tecnico Dr. Arch. Ambrosini Donatella

Carrara 13/01/2021

TAV. 2

