
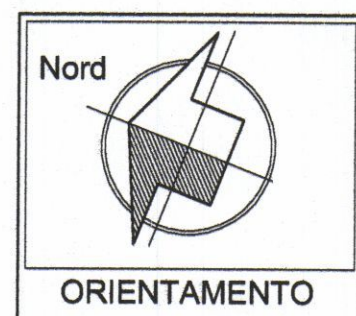


Via Ghiacciaia n°1 54033 CARRARA tel. 0585-74585 fax 0585-779828 E-mail: studio2emme@iol.it	
DOTT. ARCHITETTO PAOLO PICCINI P.Iva 00491940458	
STUDIO TECNICO ASSOCIATO 2eMMe P.Iva 00530540459	
COMMITTENTE SOCIETA' COOPERATIVA EDILIZIA CARABINIERI	
TECNICO: Dott. Arch. Paolo Piccini n° 158 albo degli architetti MS	
IMMOBILE LOCALITA' BONASCOLA VIA CASALINA	
n. 158 Sezione A/a Architetto PICCINI Paolo	
TAVOLA PIANTA PIANO SEMINTERRATO	FABBRICATO B
La costruzione viene conforme all' progetto e verifica delle tavole conformi al mandato. "COOPERATIVA EDILIZIA CARABINIERI r.l." Via Eugenio Chiesa n° 3 54033 CARRARA (MS) Part. IVA 0543504126	
LAVORI DI REALIZZAZIONE COMPARTO PEEP DENOMINATO CASALINA 2 DI BONASCOLA PER LA COSTRUZIONE DI N°3 FABBRICATI PER COMPLESSIVI 15 ALLOGGI.	
INTERVENTO 2° VARIANTE IN CORSO D'OPERA RAFFRONTO	
FOGLIO 86	MAPPALI 466-456-462-459-3
DATA 5-11-2004	
SCALE 1:100	
TAVOLA N° 7	

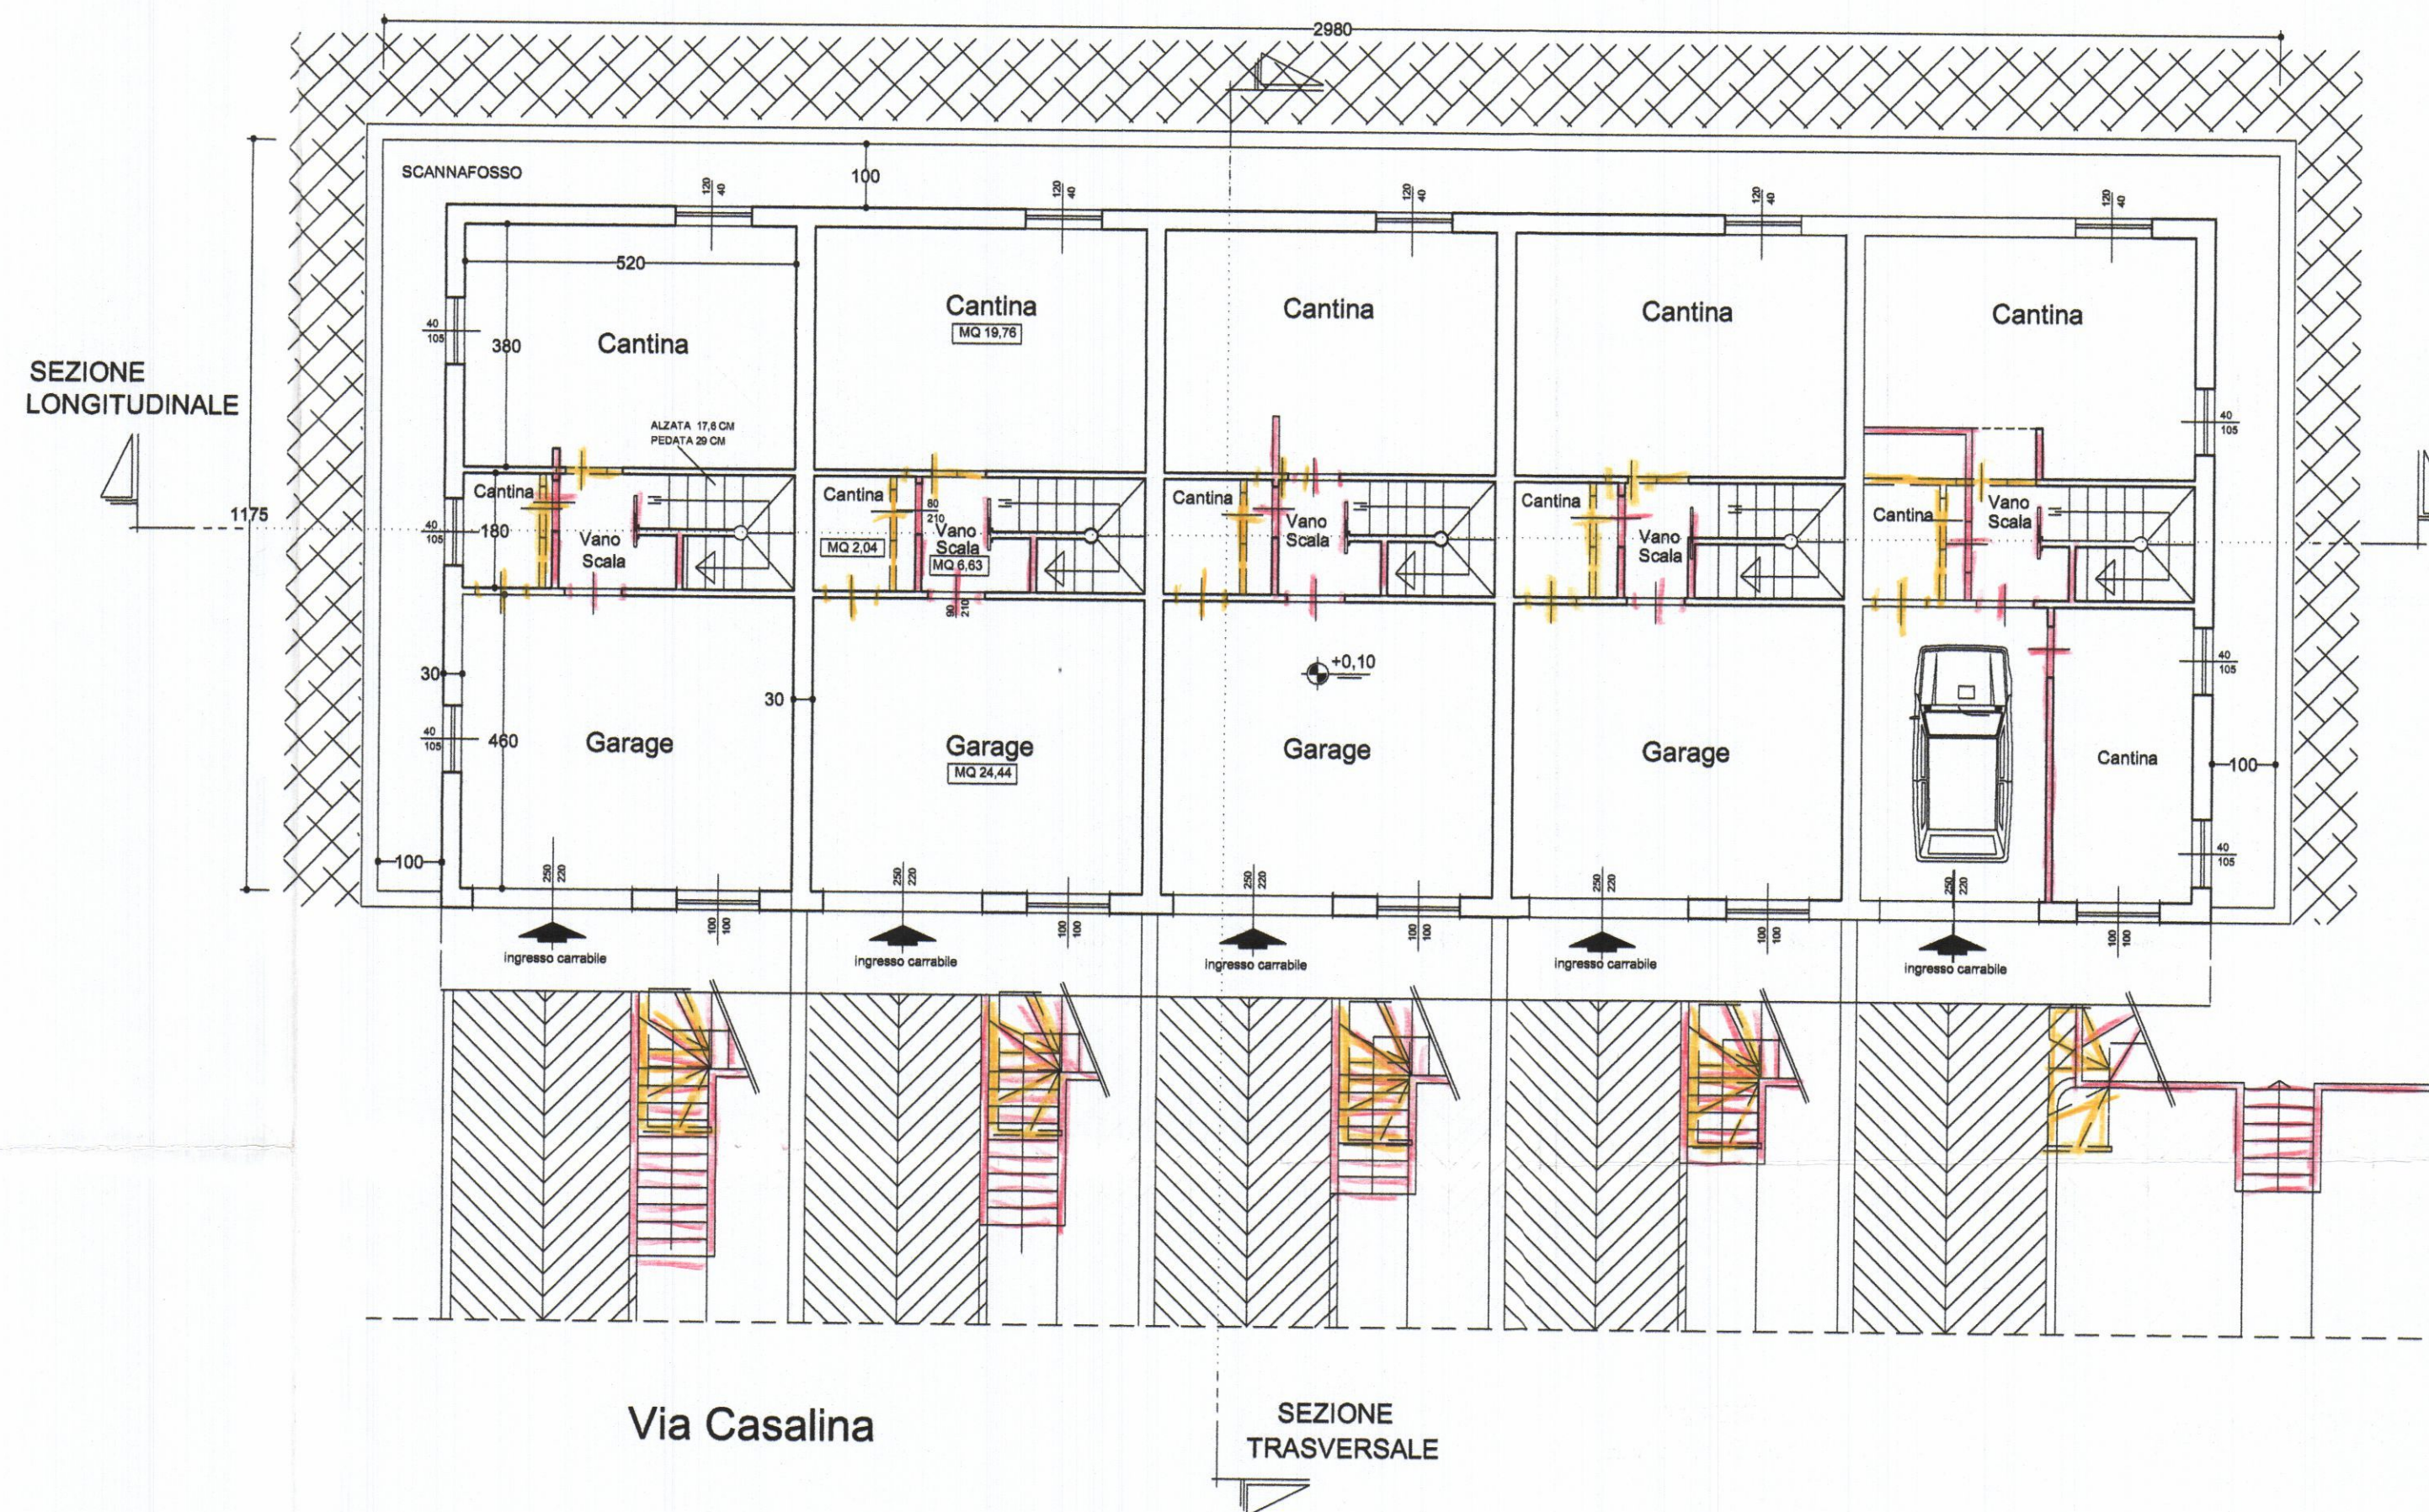

PIANTA SEMINTERRATO