

PROGETTO PER LA SOPRAELEVAZIONE E AMPLIAMENTO
DEL BAR RISTORANTE CASABLANCA SITO A MARINA
DI CARRARA IN CONCESSIONE ALLA SIG. GRECO
TERESA

SCALA 1:100

DOCT. ING. EMILIO VATEROM
MARINA DI CARRARA

PLAN.
SCALA 1:500


CANTIERE NAVALE
APPROVATO
Il Soprintendente
B. TO Ubaldo LUMINI
29 gennaio 1971
p.

28 MAR. 1972


STRADA DI ACCESSO AL PORTO

NUOVA STRADA DI ACCESSO AL PORTO


VIALE C. COLOMBO

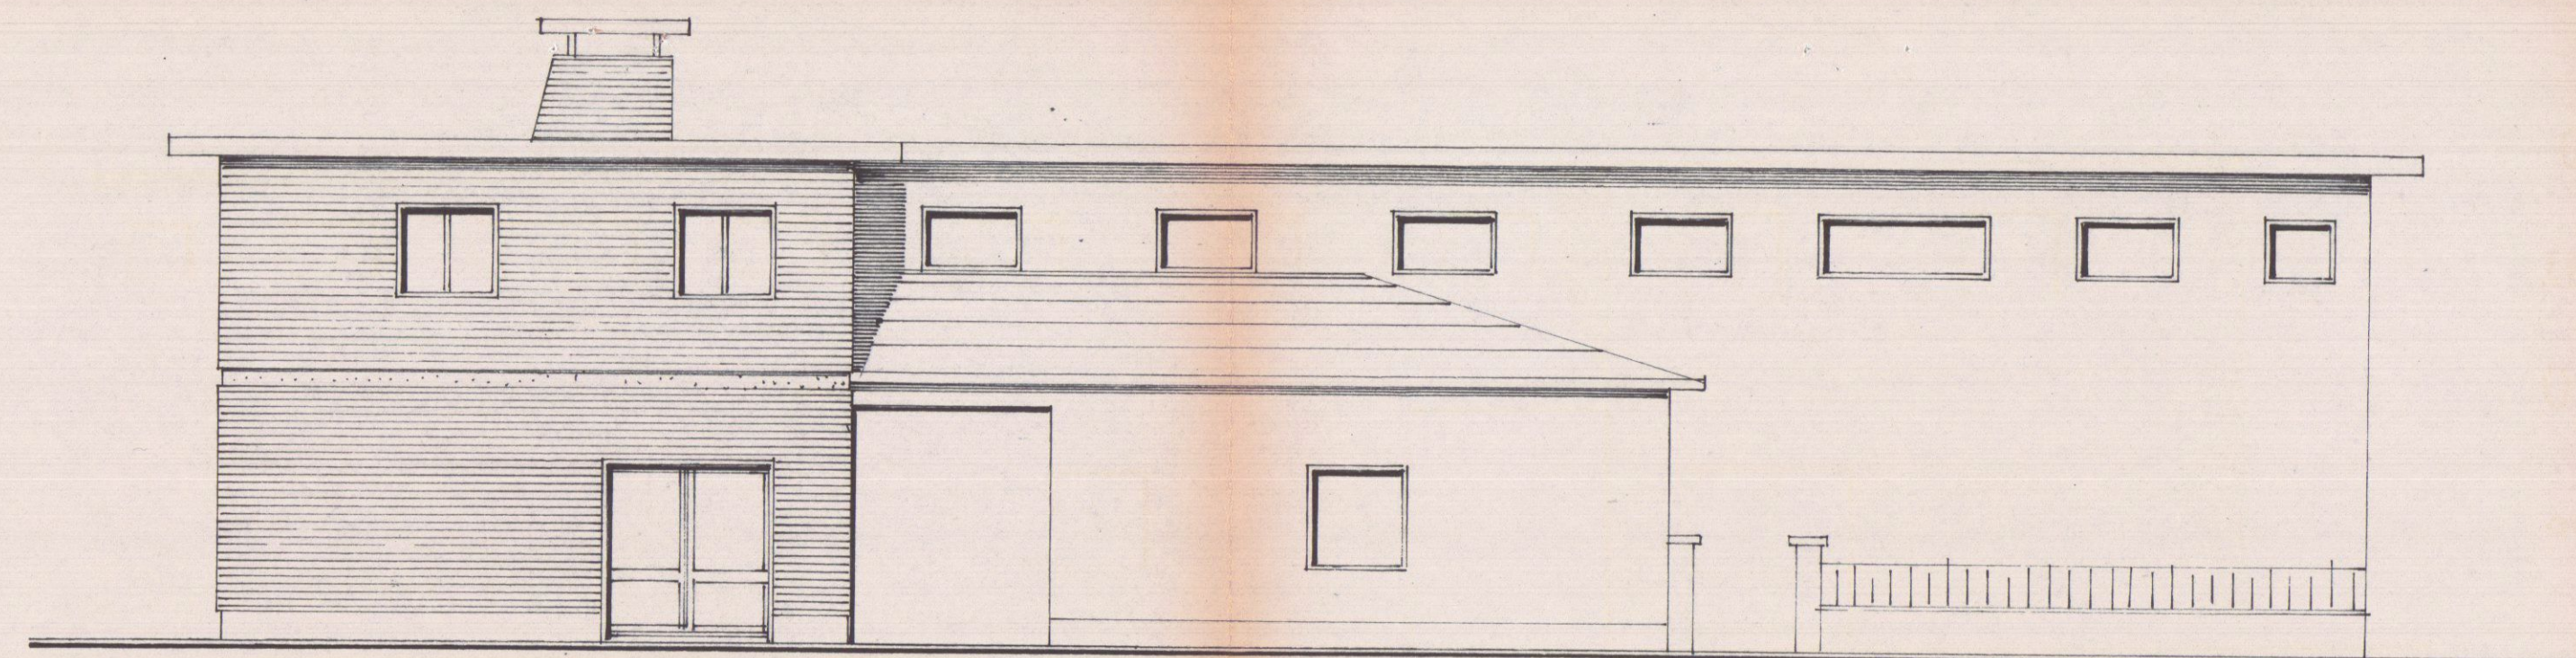


PROSPETTO OVEST

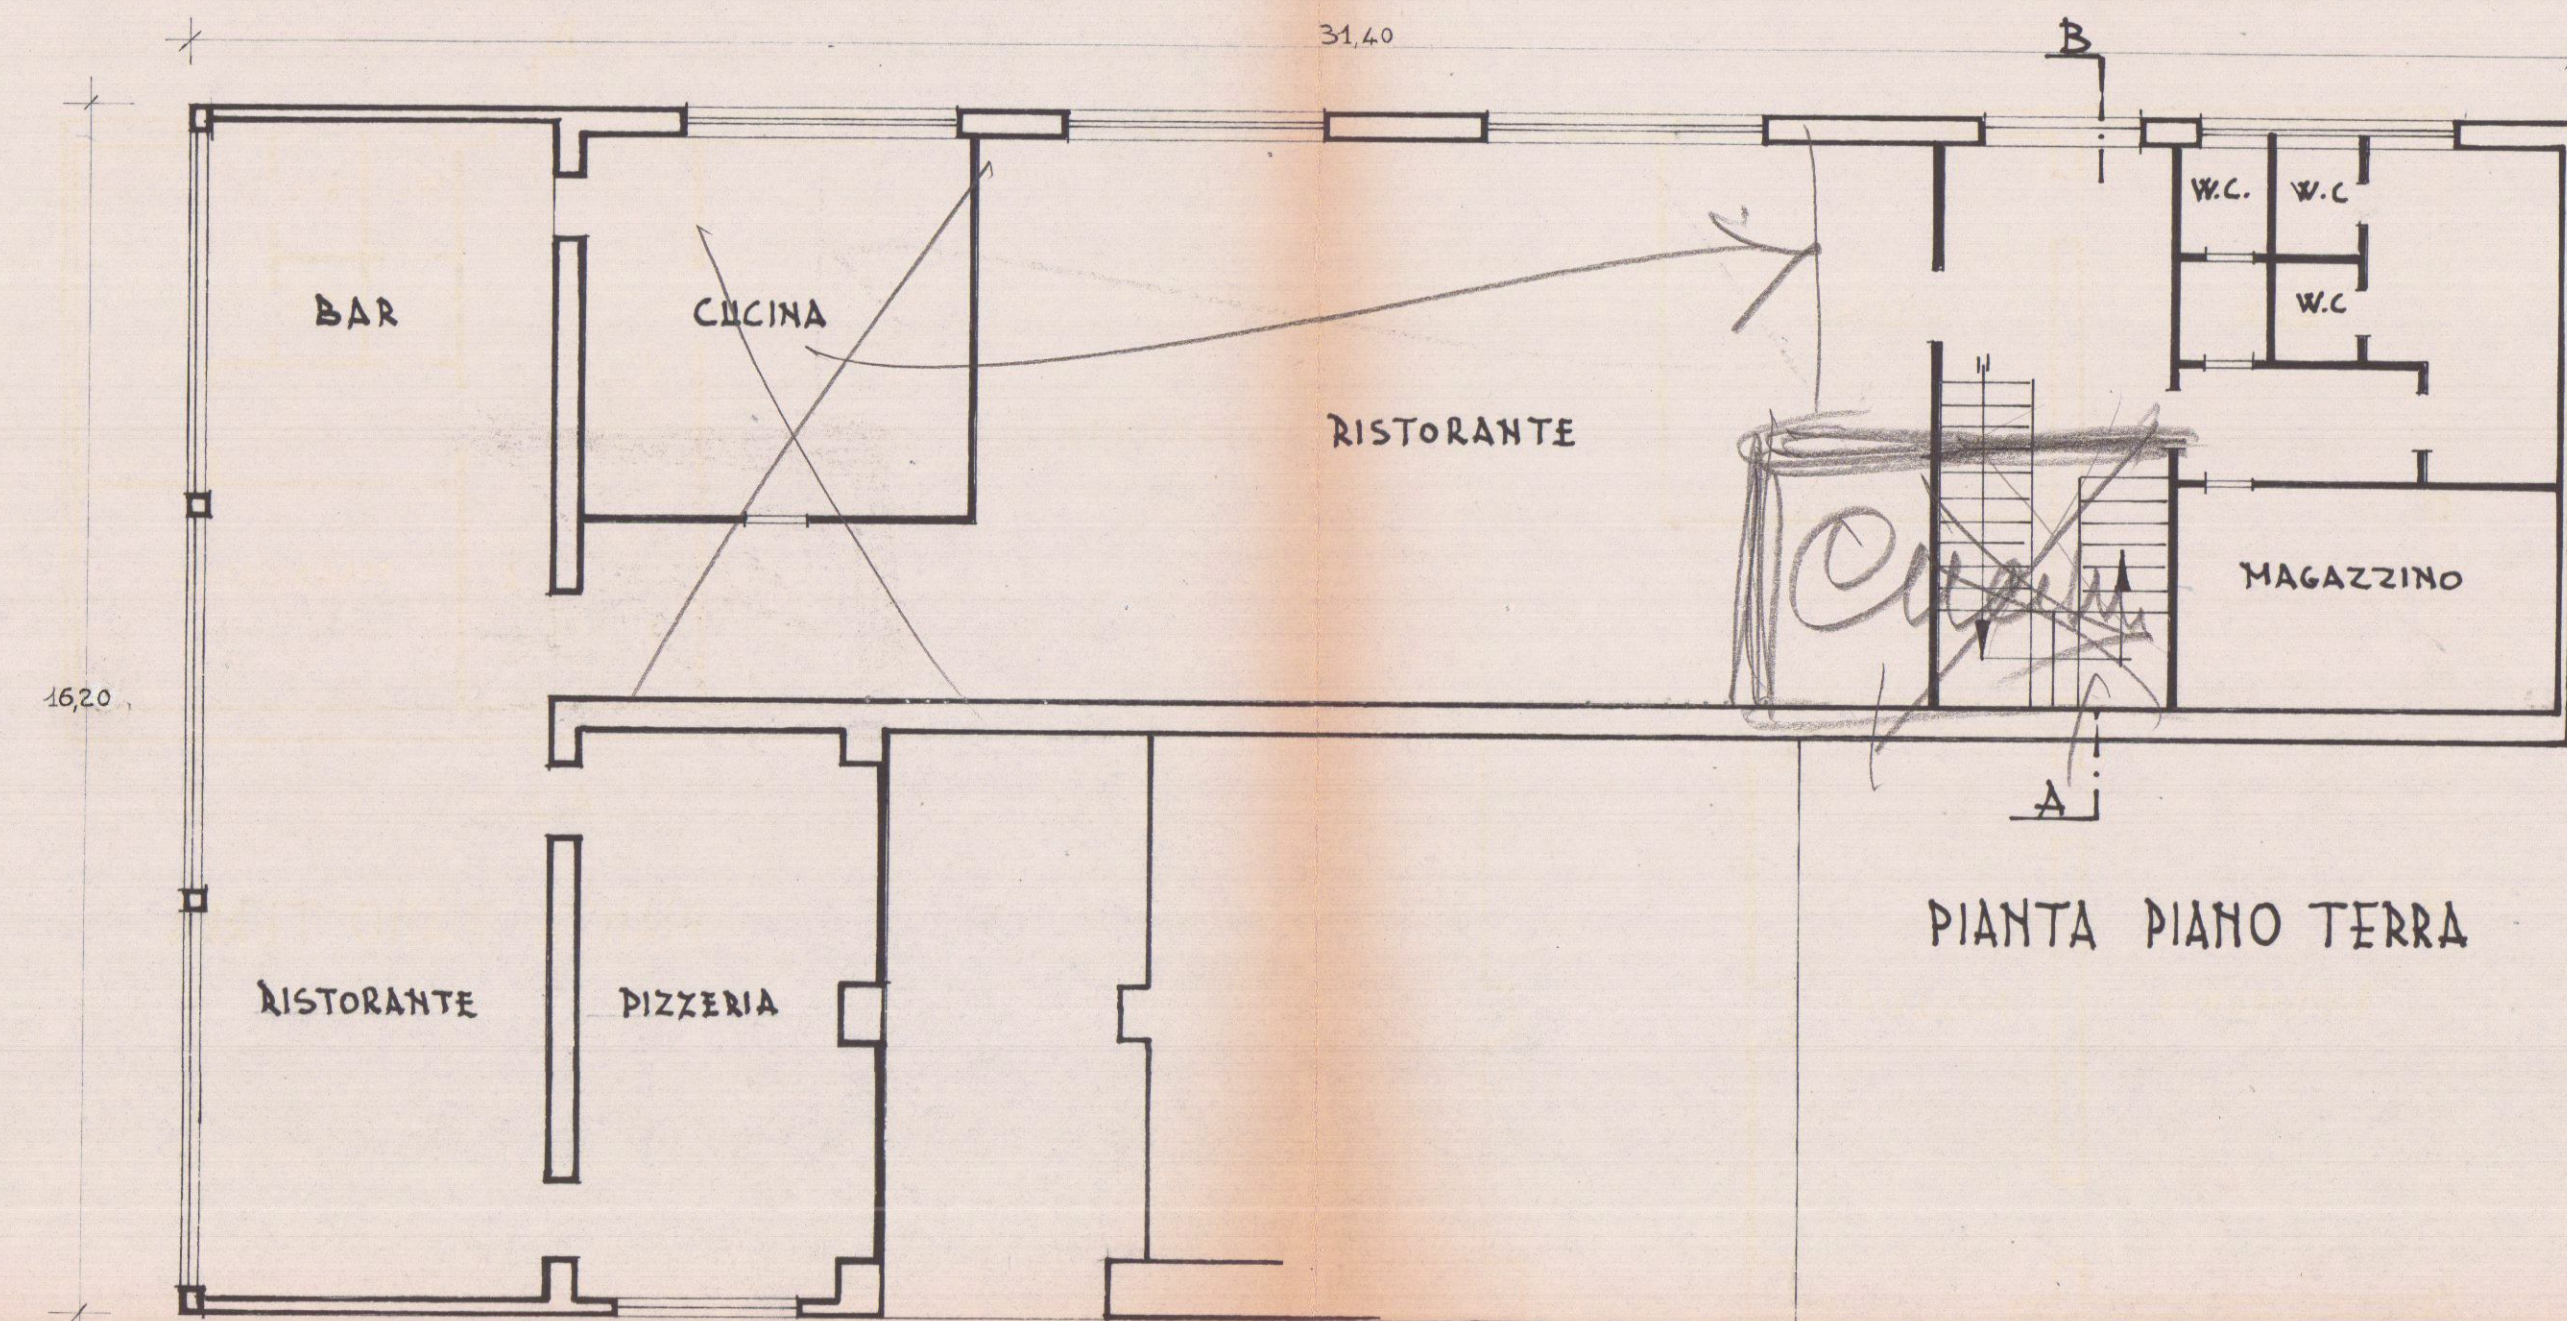


PIANTA PIANO TERRA

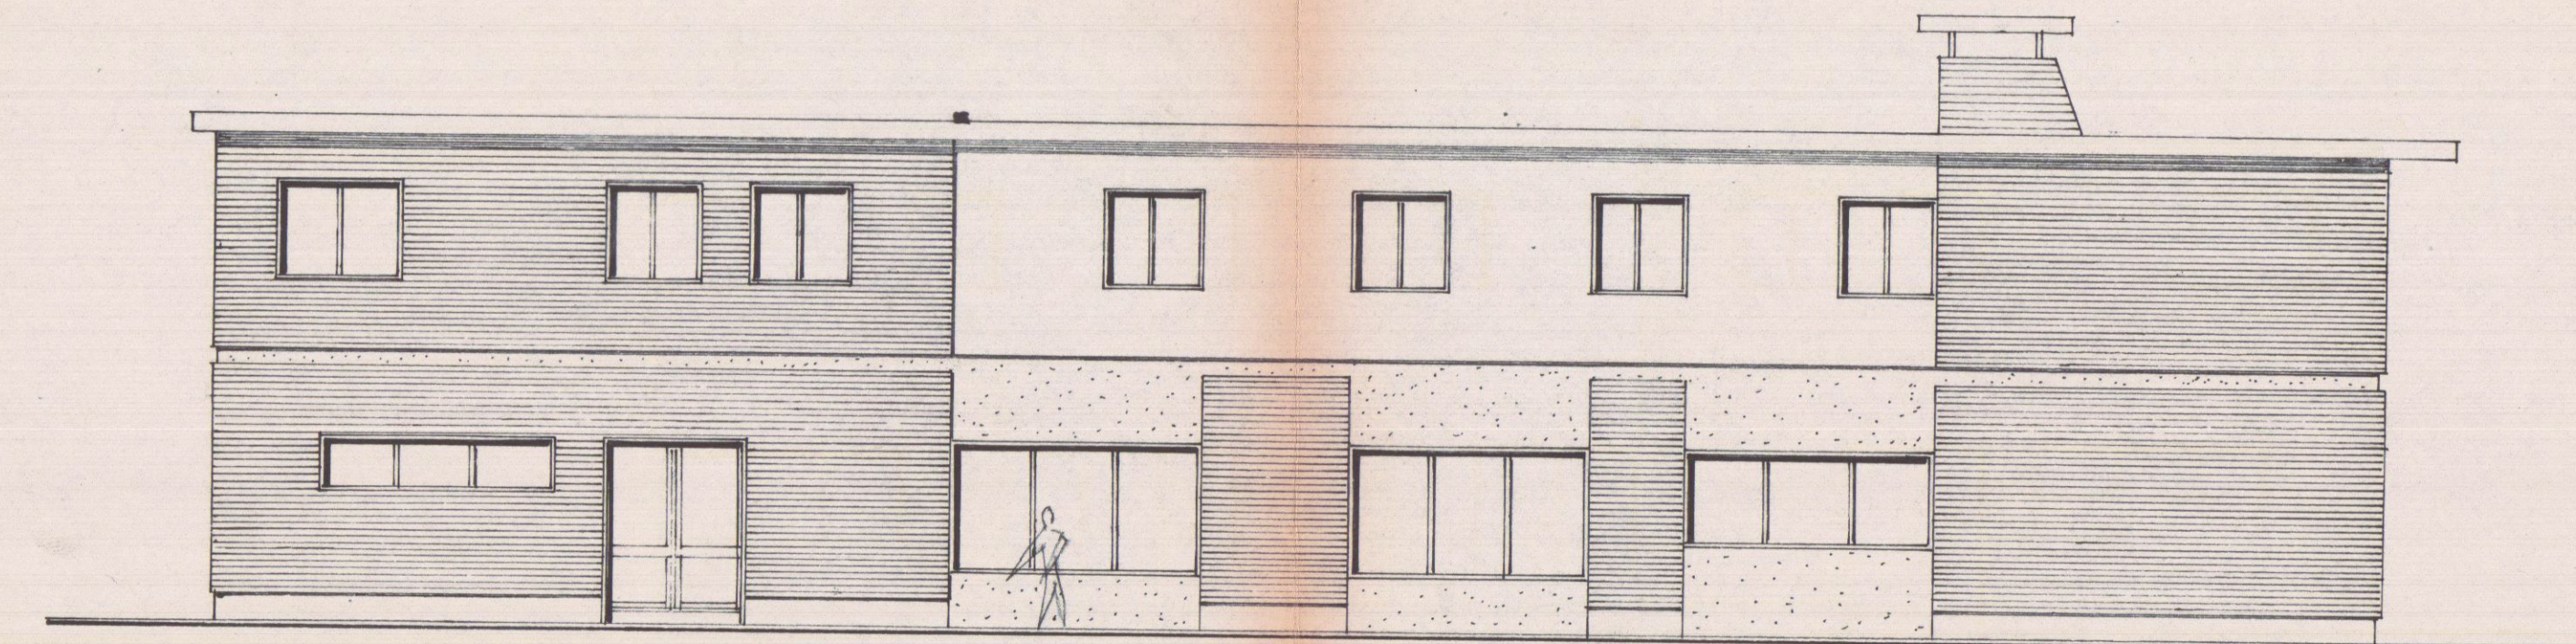


PROSPETTO EST

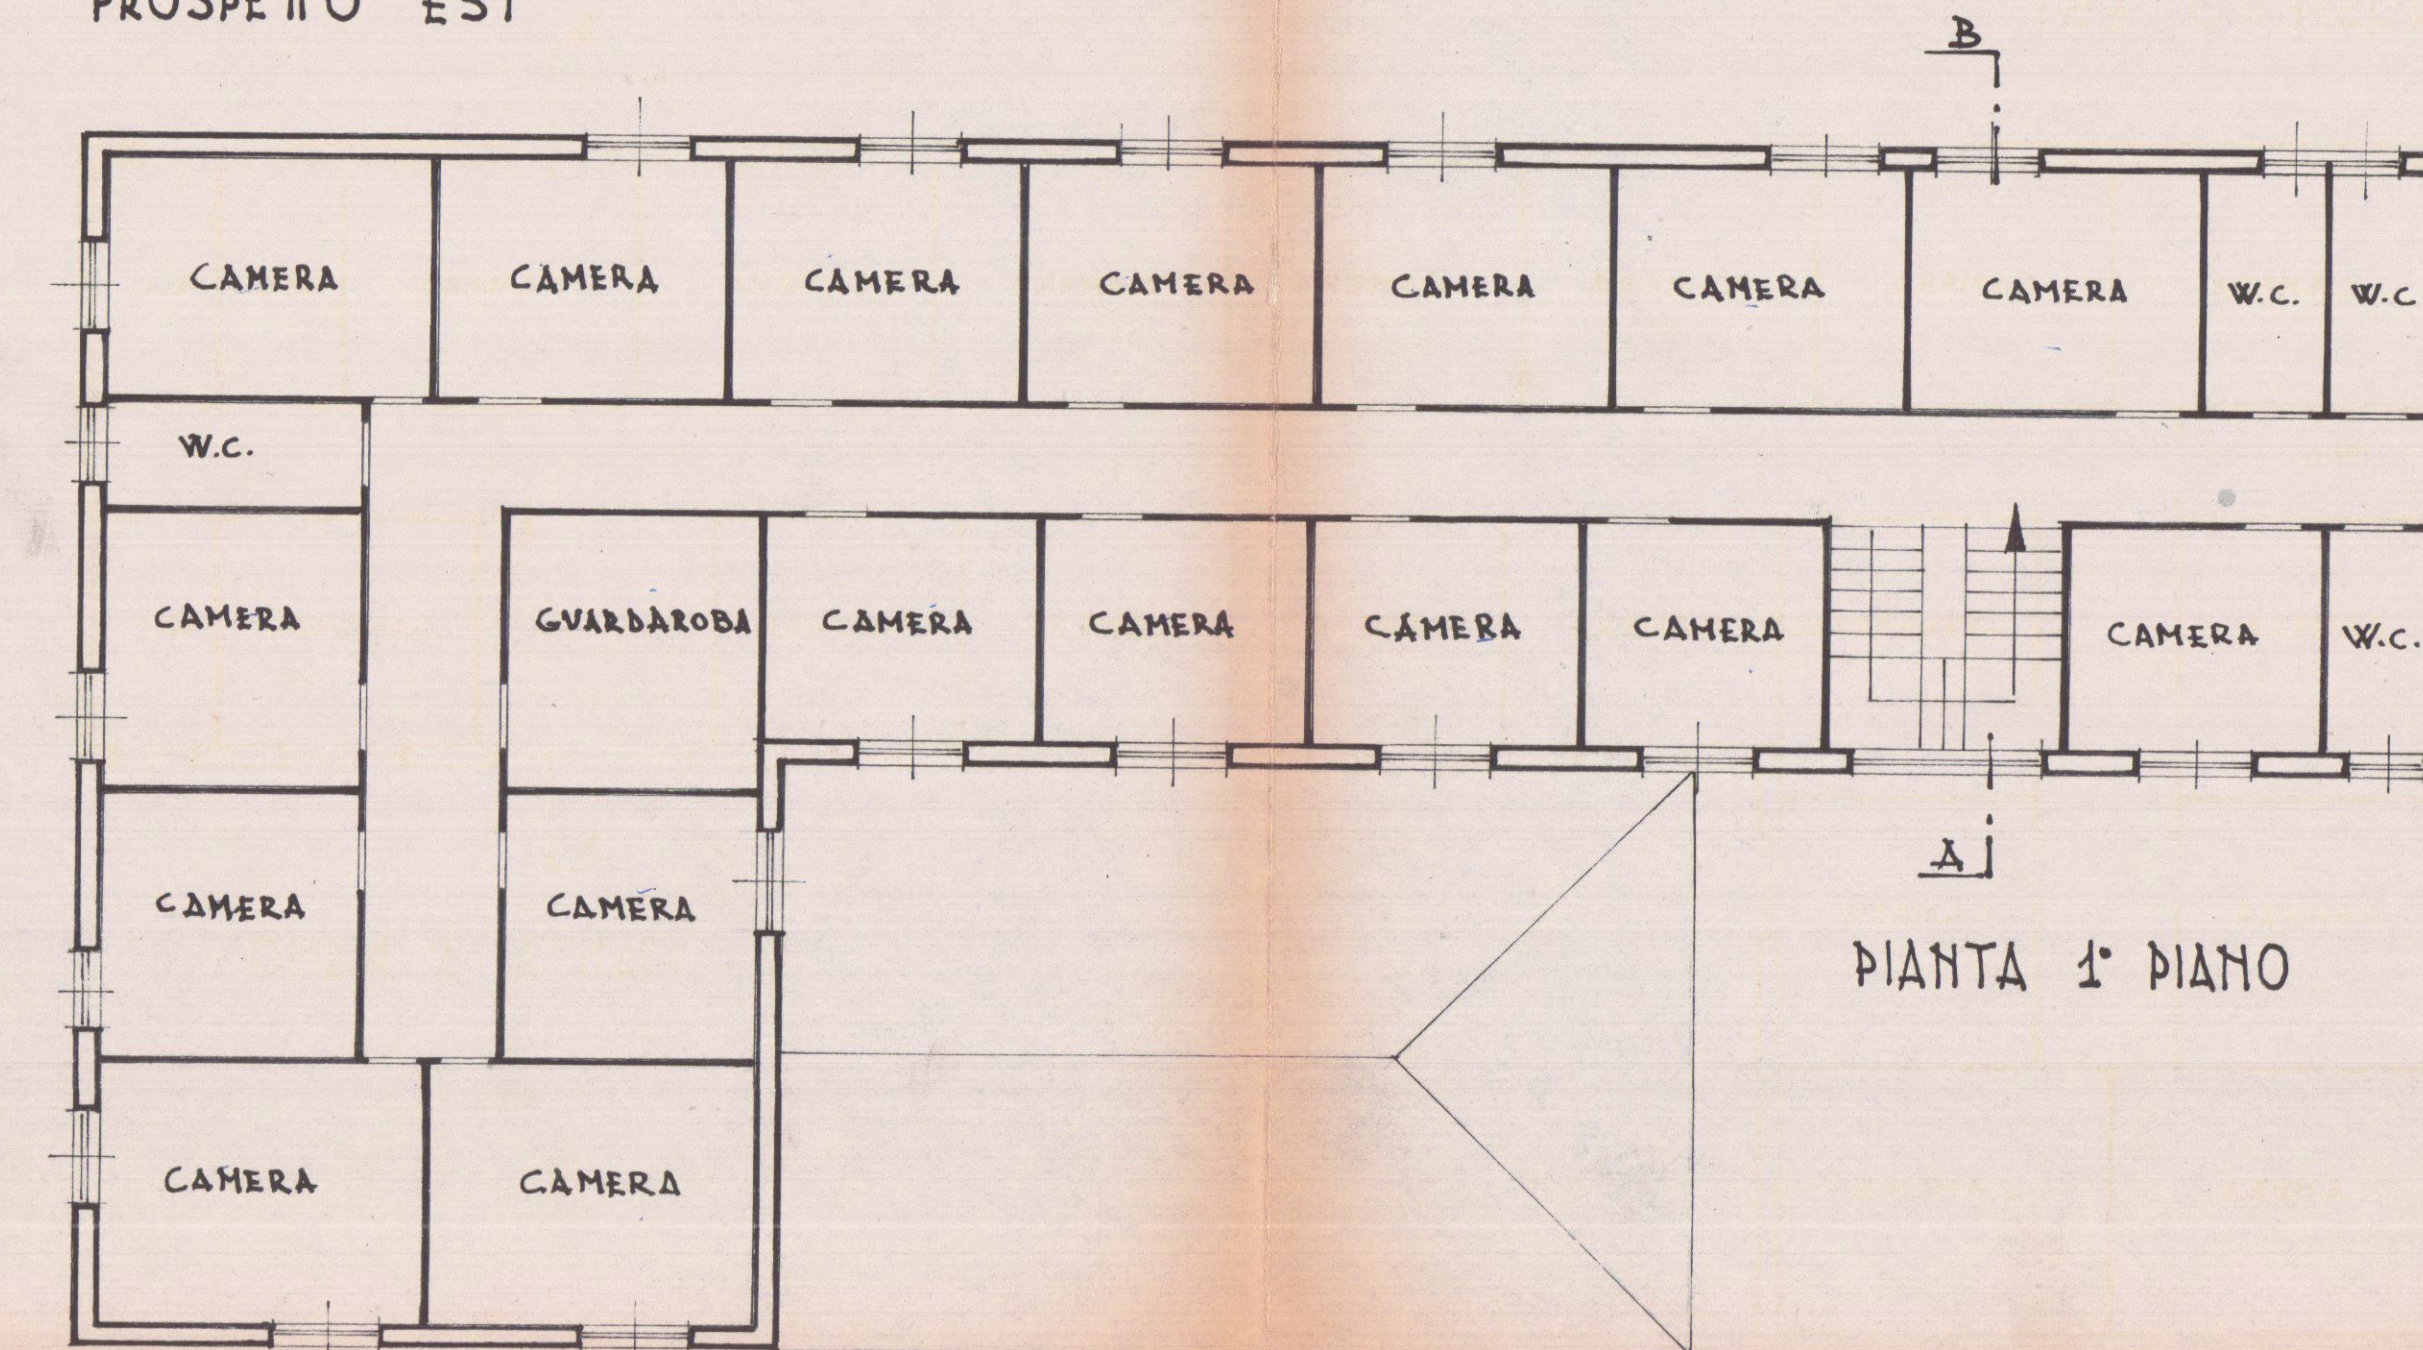

PIANTA 1° PIANO

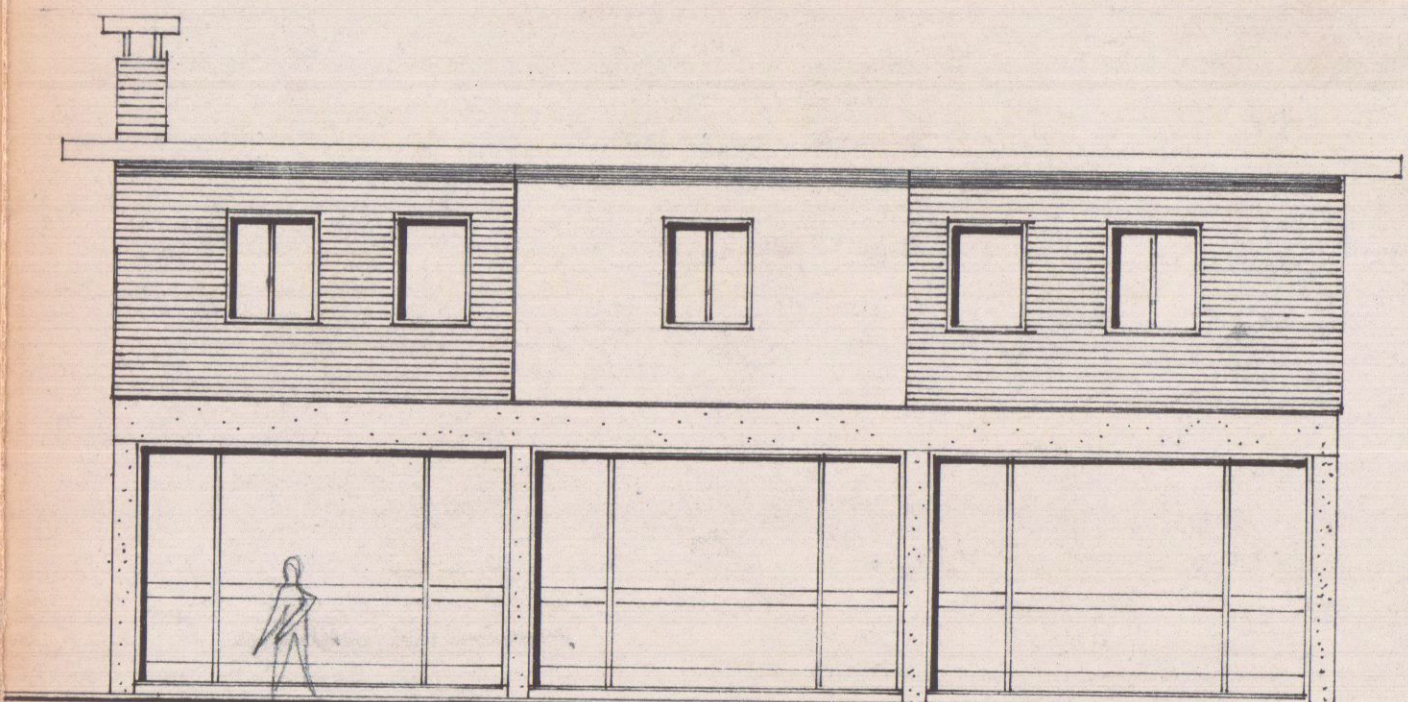

PROSPETTO NORD

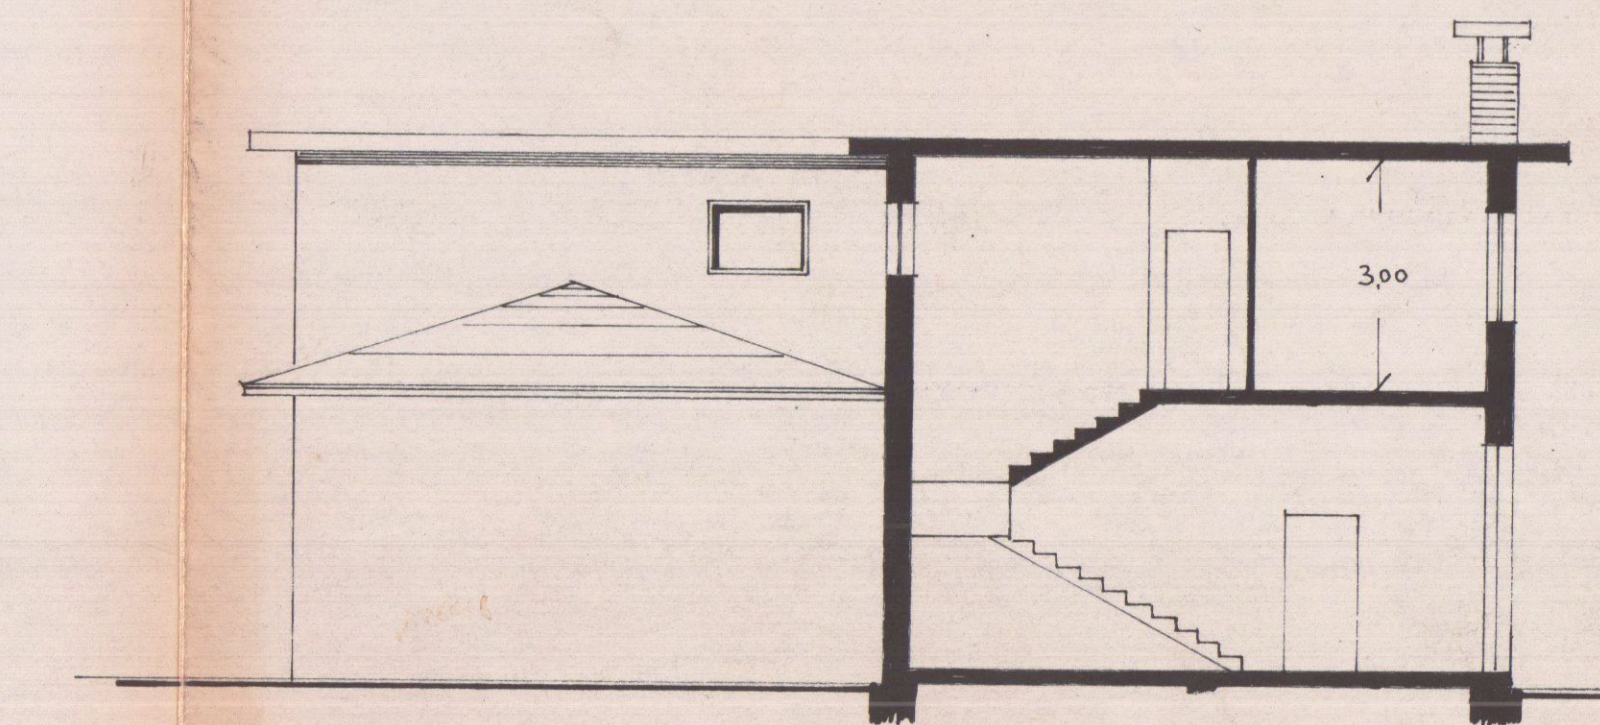

SEZ. A-B