

PROGETTO PER LAVORI DI
MANUTENZIONE STRAORDINARIA
DI CASA DI CIVILE ABITAZIONE



ESTREMI CATASTALI: FG. 52 - MAPP. 154 - SUB. 2-3-4-12-13-14-15

INDIRIZZO: VIA AGRICOLA N° 112, LOCALITA' FOSSOLA, CARRARA

TAV. 1.2


LOTTO C: Precedente alla s.c.i.a.
356 Istr. 15- 12.02.13 Prot. gen. 6955
PIANTE, SEZIONI E PROSPETTI

Scala 1 : 100

IL COMMITTENTE
FRANCESCO FERRARI

IL PROGETTISTA
GEOM. PAOLO BENVENUTI


PLANIMETRIA GENERALE RAPP. 1:200
CORPO C

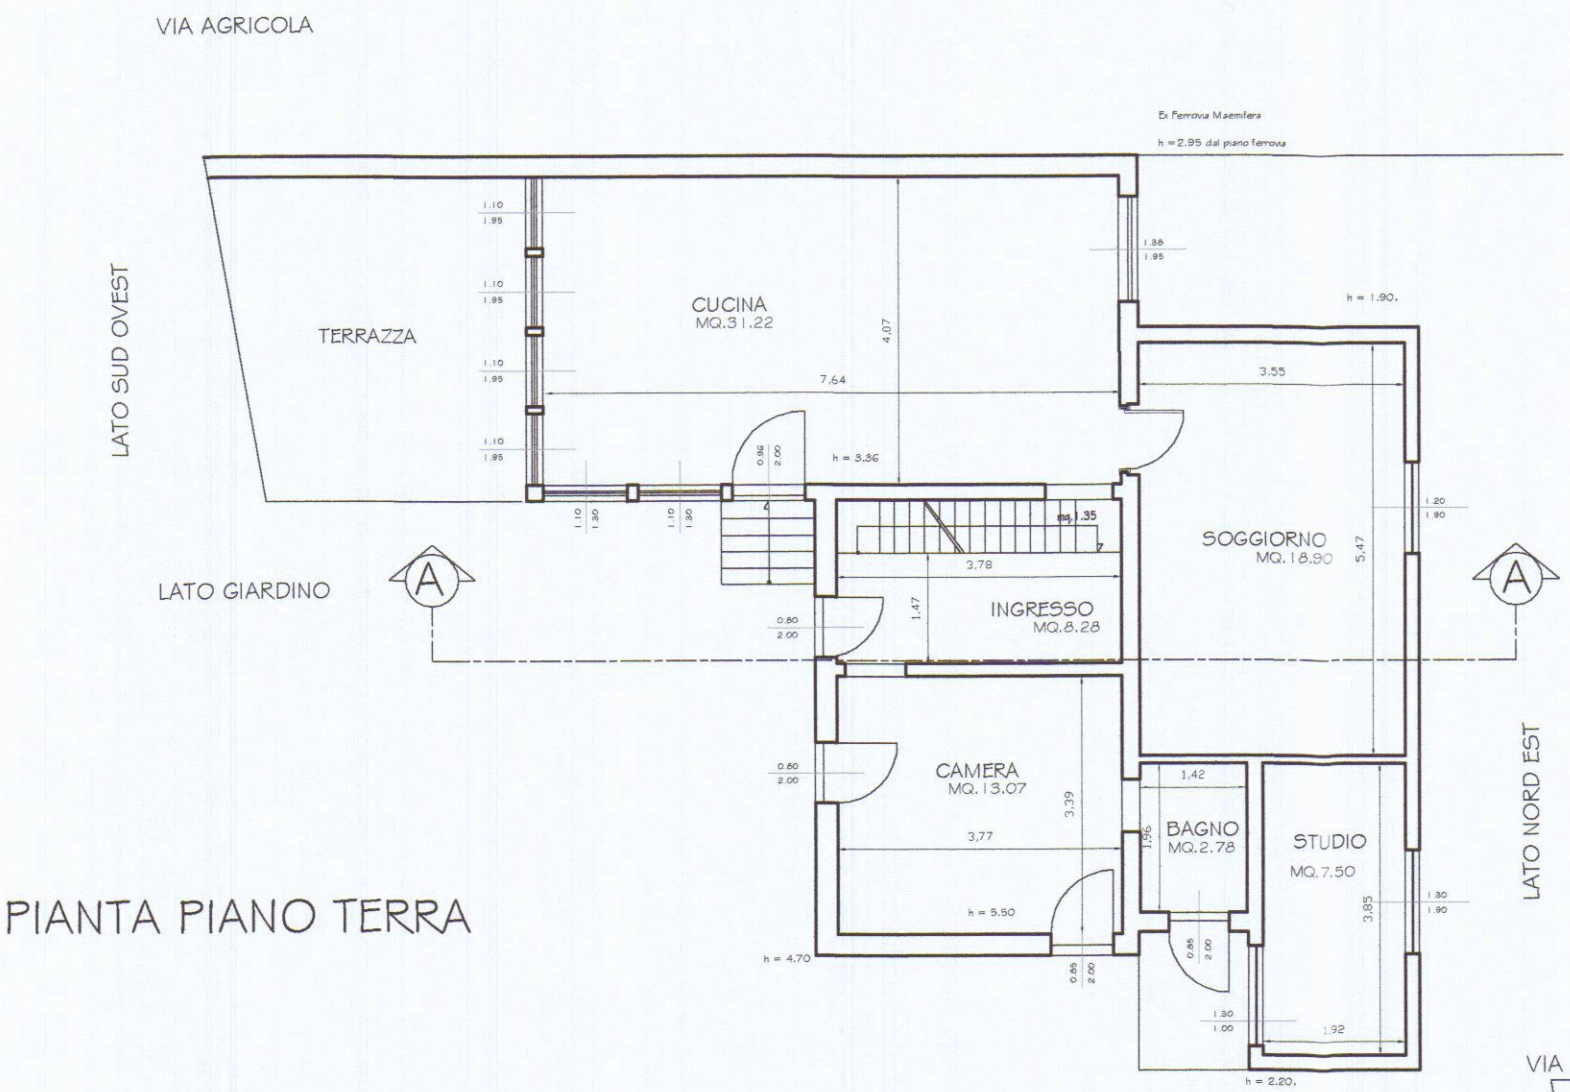


PIANTA PIANO TERRA




PIANTA PIANO PRIMO

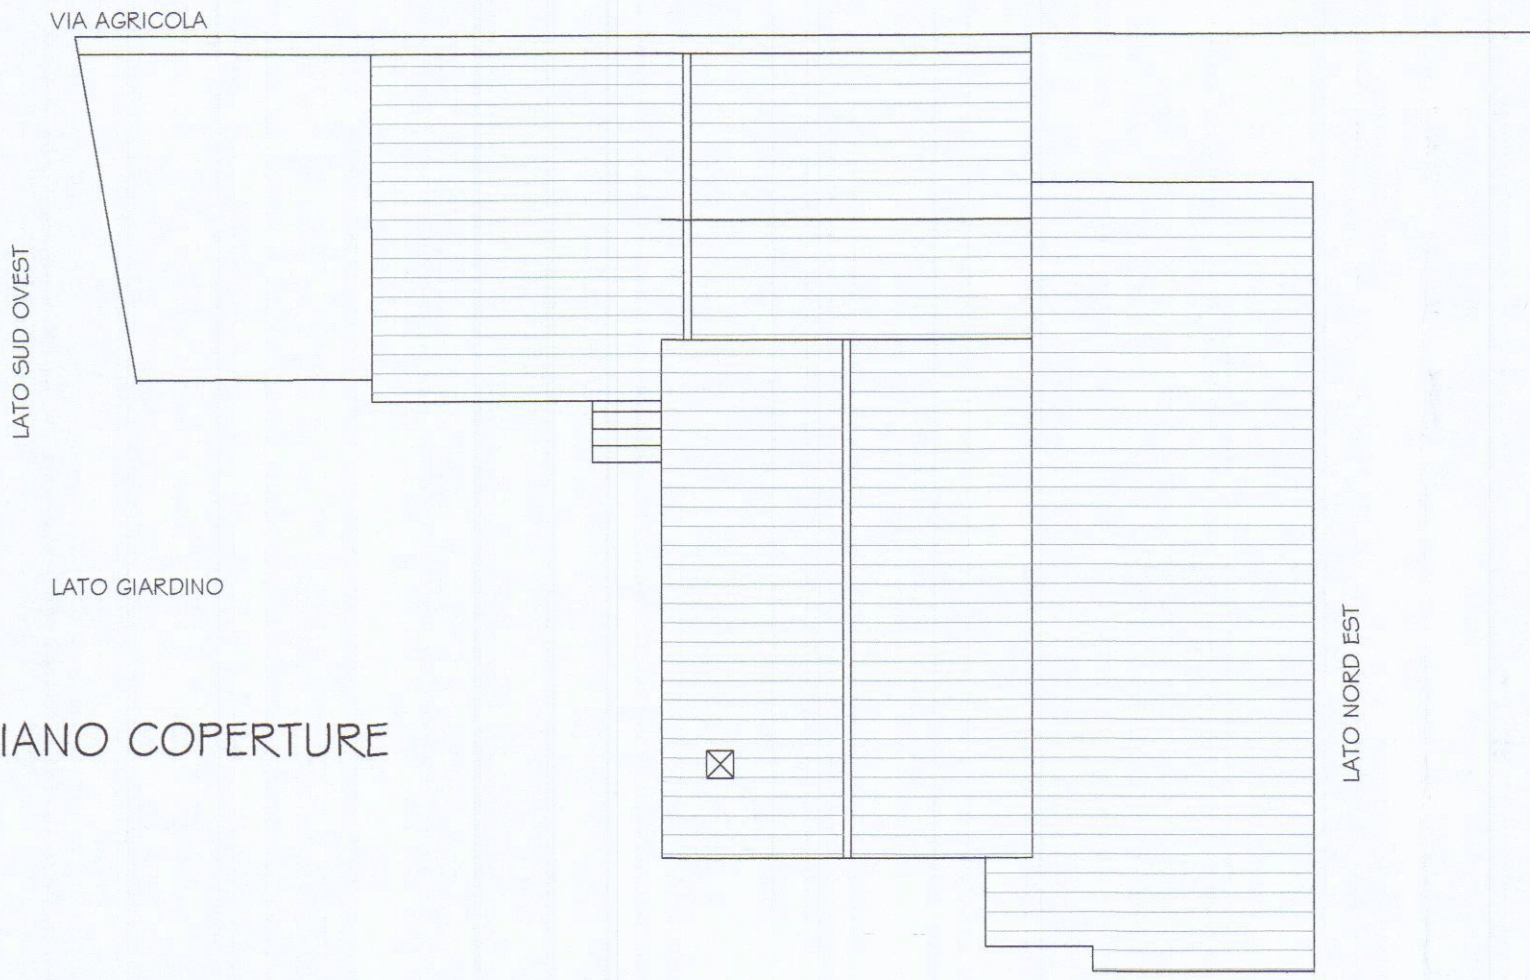


PIANTA PIANO COPERTURE

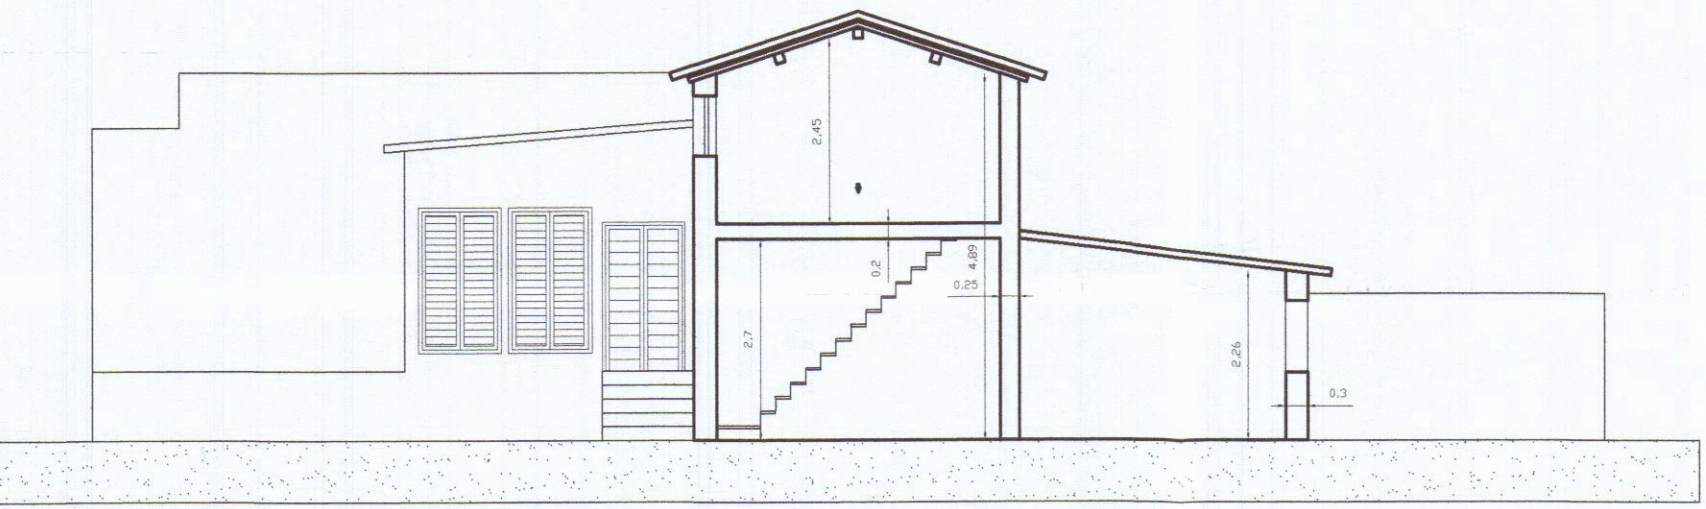


SEZIONE A-A

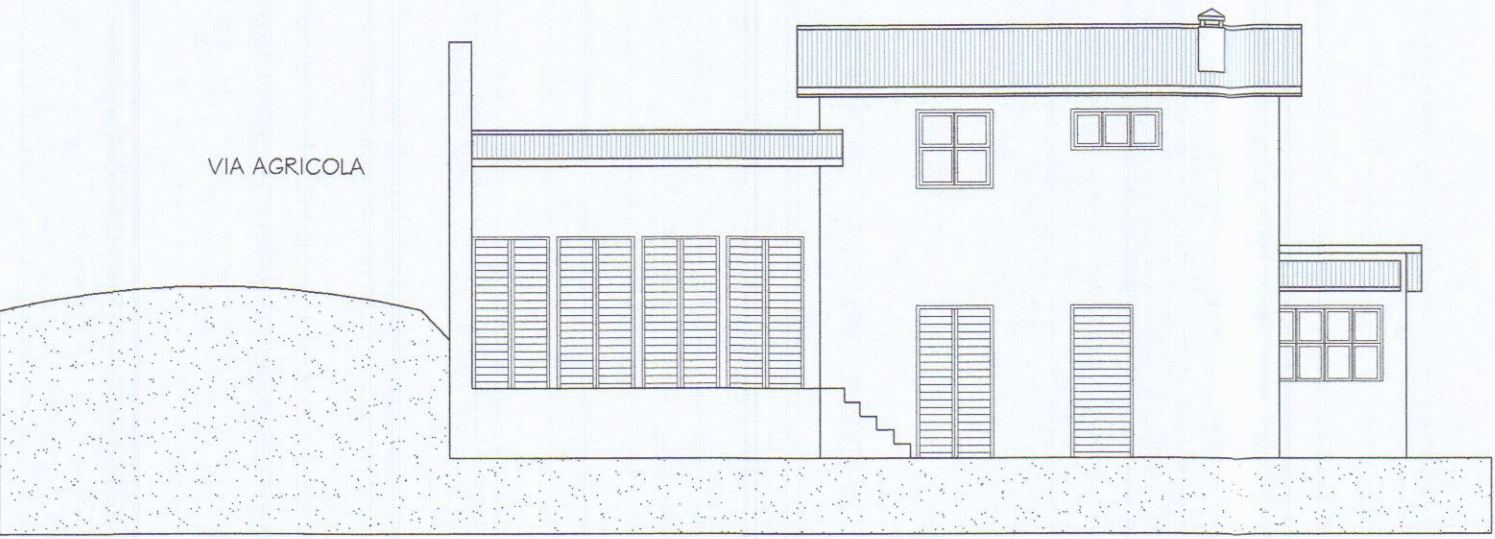

PROSPETTO LATERALE LATO SUD OVEST

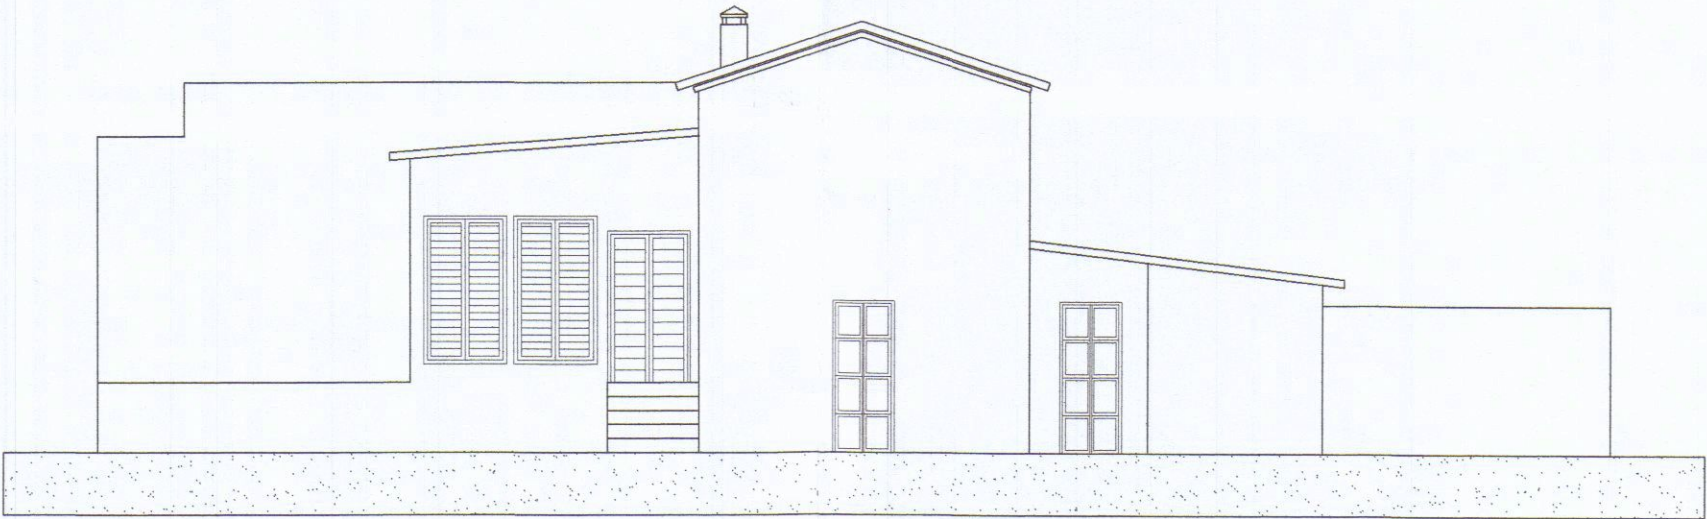

PROSPETTO LATO GIARDINO

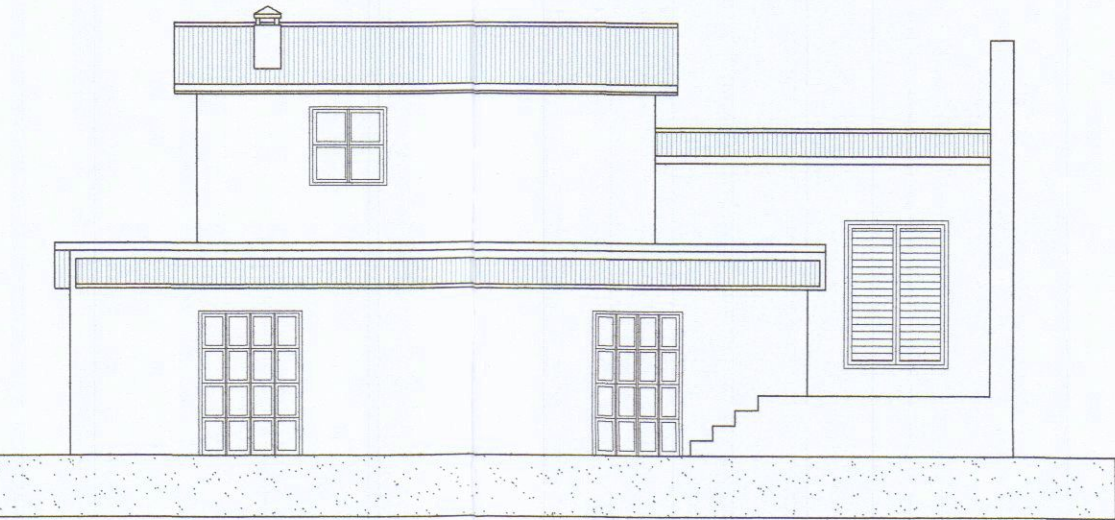

PROSPETTO LATERALE LATO NORD EST