

22/06.1986

PROGETTO PER LA COSTRUZIONE DI ANNESSO
AGRICOLA NEL TERRENO DI PROP. DEI SGG.

TONELLI GIOVANNI
REBECCHI ALBERTO

SCALA 1/100



STRALCIO PLANIMETRICO 1/2000

FOGLIO 70 MAPPA 185-504


Approvato dal Sindaco alle condizioni
indicate nella Concessione Edilizia

ARCH. PIER LUIGI BESSI


APPROVATO

STRADA STATALE AURELIA


PARTICOLARE 1/500

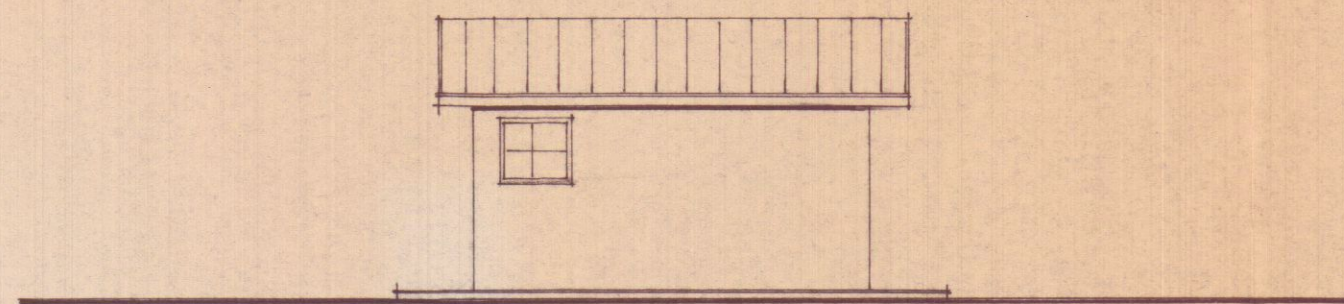

PROSPETTO SUD

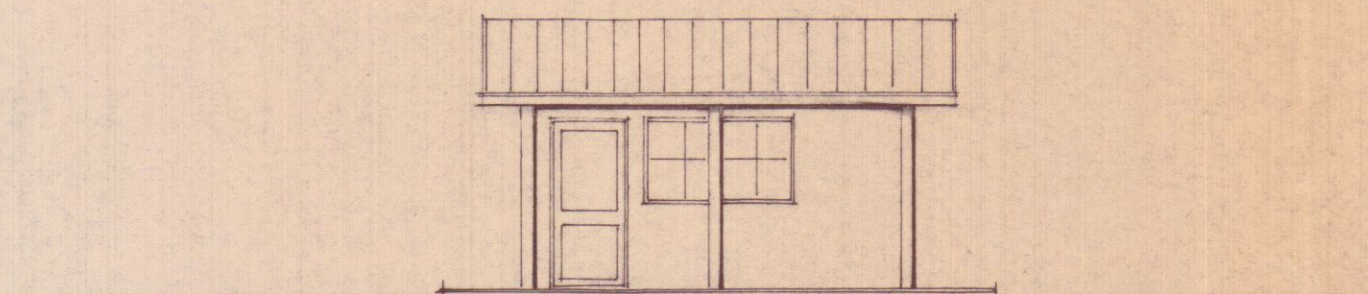

PROSPETTO NORD

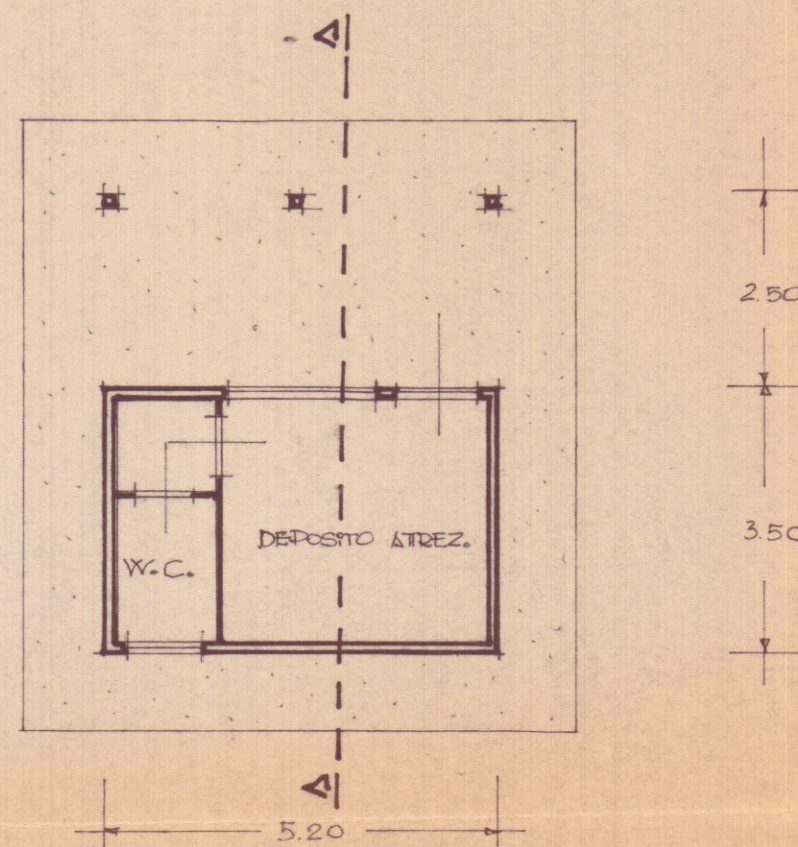

PIANTA PIANO TERRA

SCHEMA SUPERFICI E VOLUMI


Zona di P.R.G.C. "AGRICOLA". Distanze dai confini mt. 10.00
Volume ammesso 0.03 della superficie in proprietà.

Superficie totale: mq/opp. 185 mq 2430
mq/prop. 504 " 260/3 = mq 87


Superficie a vincolo mq 1000 Superficie utile mq. 1517

$1517 \times 0.03 = mc 45.51 / 2.50 = mq. 18.20$

Superficie progettata: $520 \times 350 = mq. 18.20 \times h. 2.50 = mc 45.51$

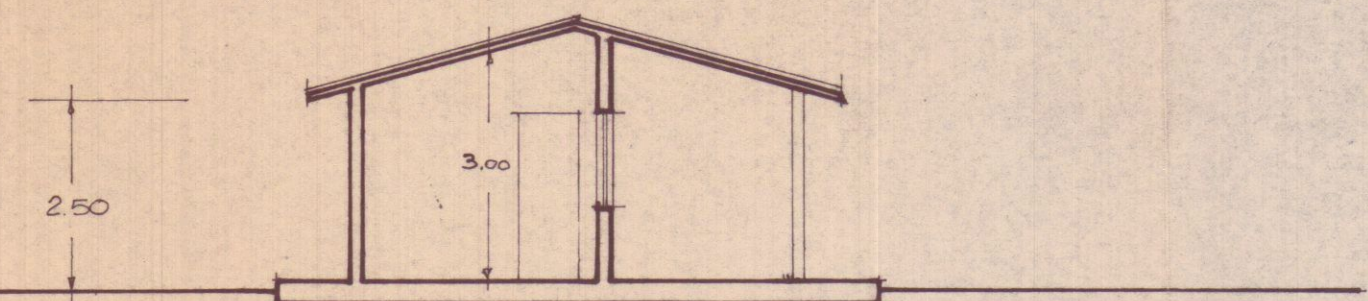

SEZIONE A-A

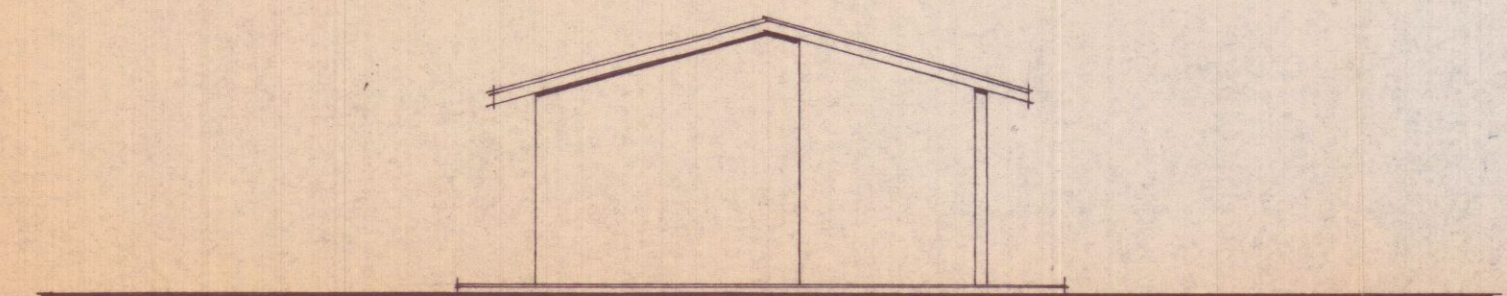

PROSPETTO EST-OVEST