

COMUNE DI CARRARA

PROGETTO PER LAVORI DI
MANUTENZIONE STRAORDINARIA
DI CASA DI CIVILE ABITAZIONE



ESTREMI CATASTALI: FG. 52 - MAPP. 154 - SUB. 2-3-4-12-13-14-15

INDIRIZZO: VIA AGRICOLA N° 112, LOCALITA' FOSSOLA, CARRARA


TAV. 2.2

LOTTO C: STATO ASSENTITO SCIA N°
356 Istr. 15- 12.02.13 Prot. gen. 6955

Scala 1 : 100

IL COMMITTENTE
FRANCESCO FERRARI

IL PROGETTISTA
GEOM. PAOLO BENVENUTI

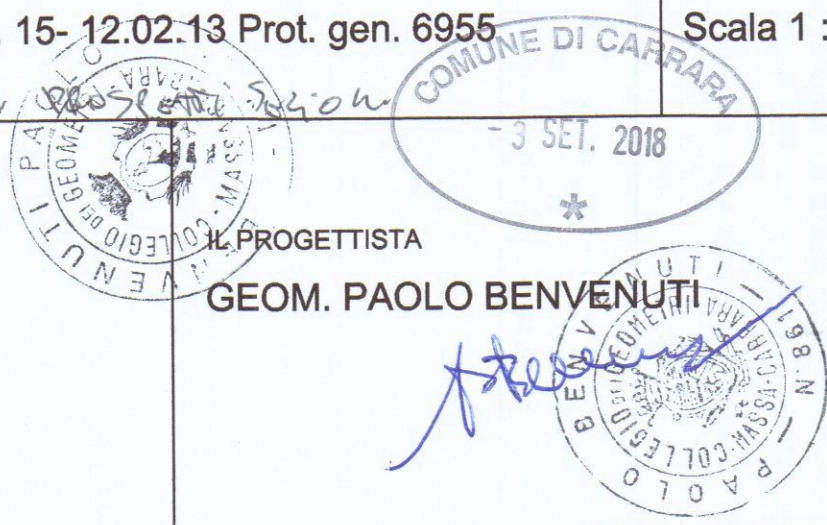

PLANIMETRIA GENERALE
CORPO C


RAPP. 1 : 200

VIA AGRICOLA

LATO SUD OVEST

LATO GIARDINO

PIANTA PIANO TERRA

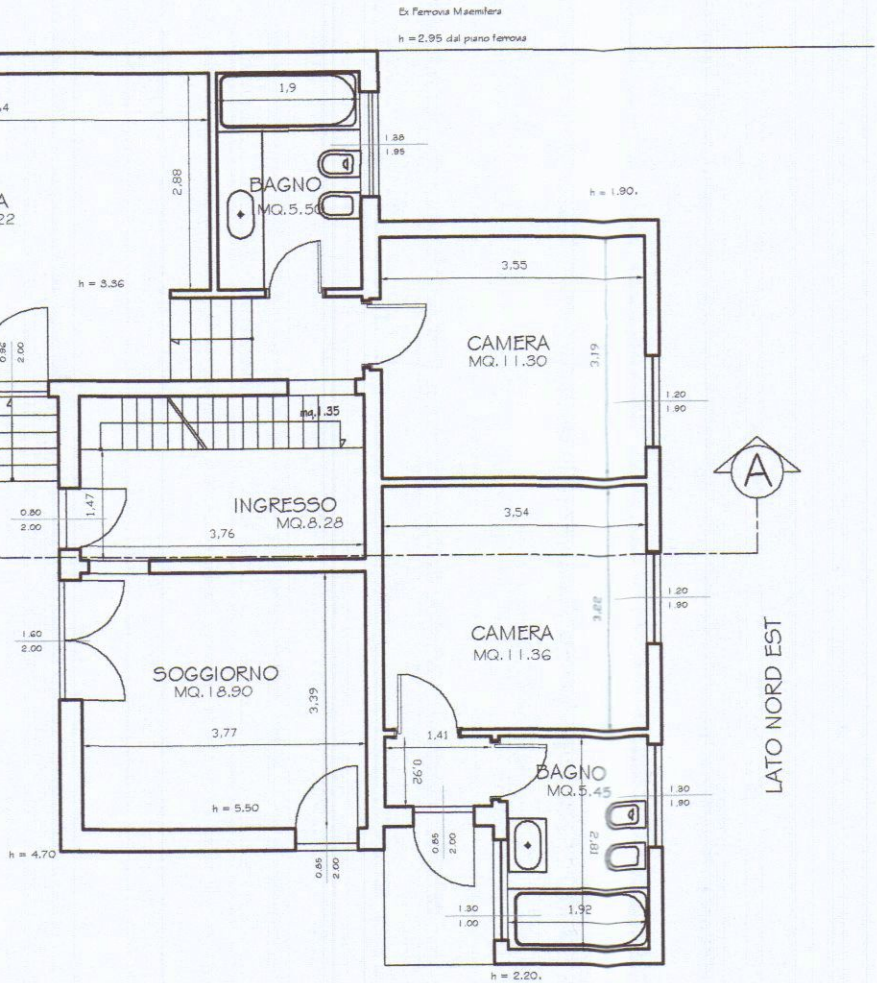


VIA AGRICOLA

VIA AGRICOLA

LATO SUD OVEST

LATO GIARDINO

PIANTA PIANO PRIMO

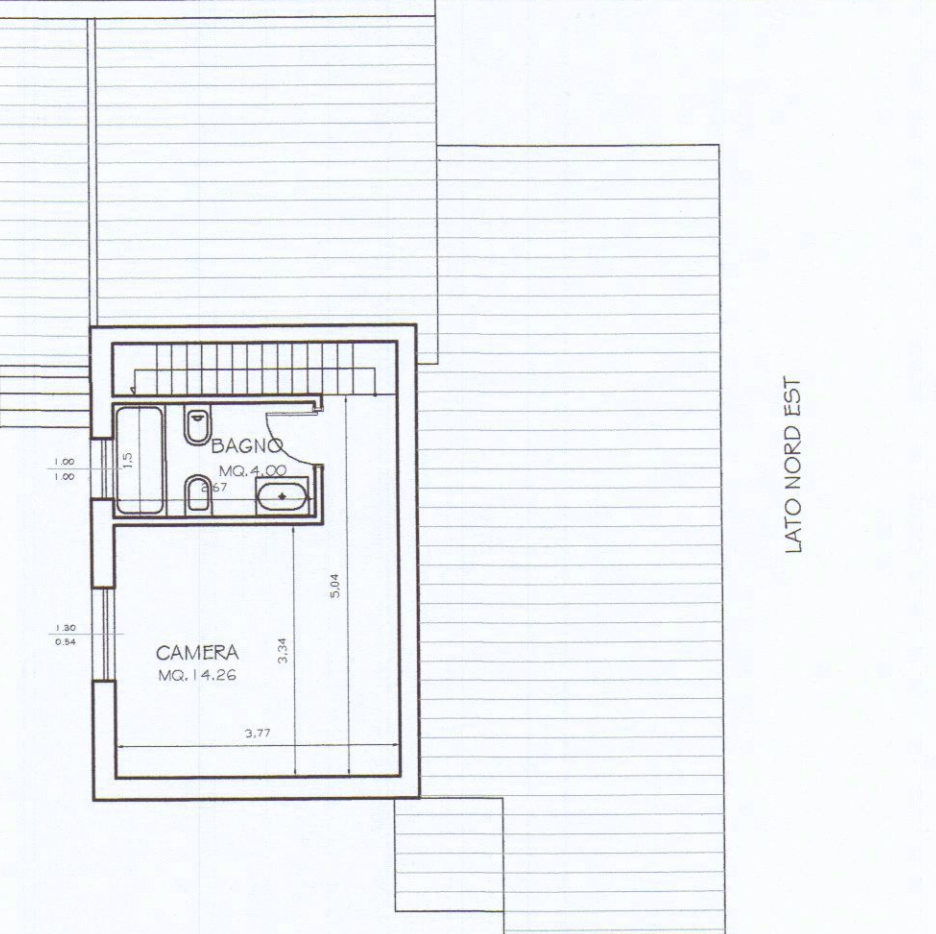


LATO NORD EST


LATO SUD OVEST

LATO GIARDINO


PIANTA PIANO COPERTURE

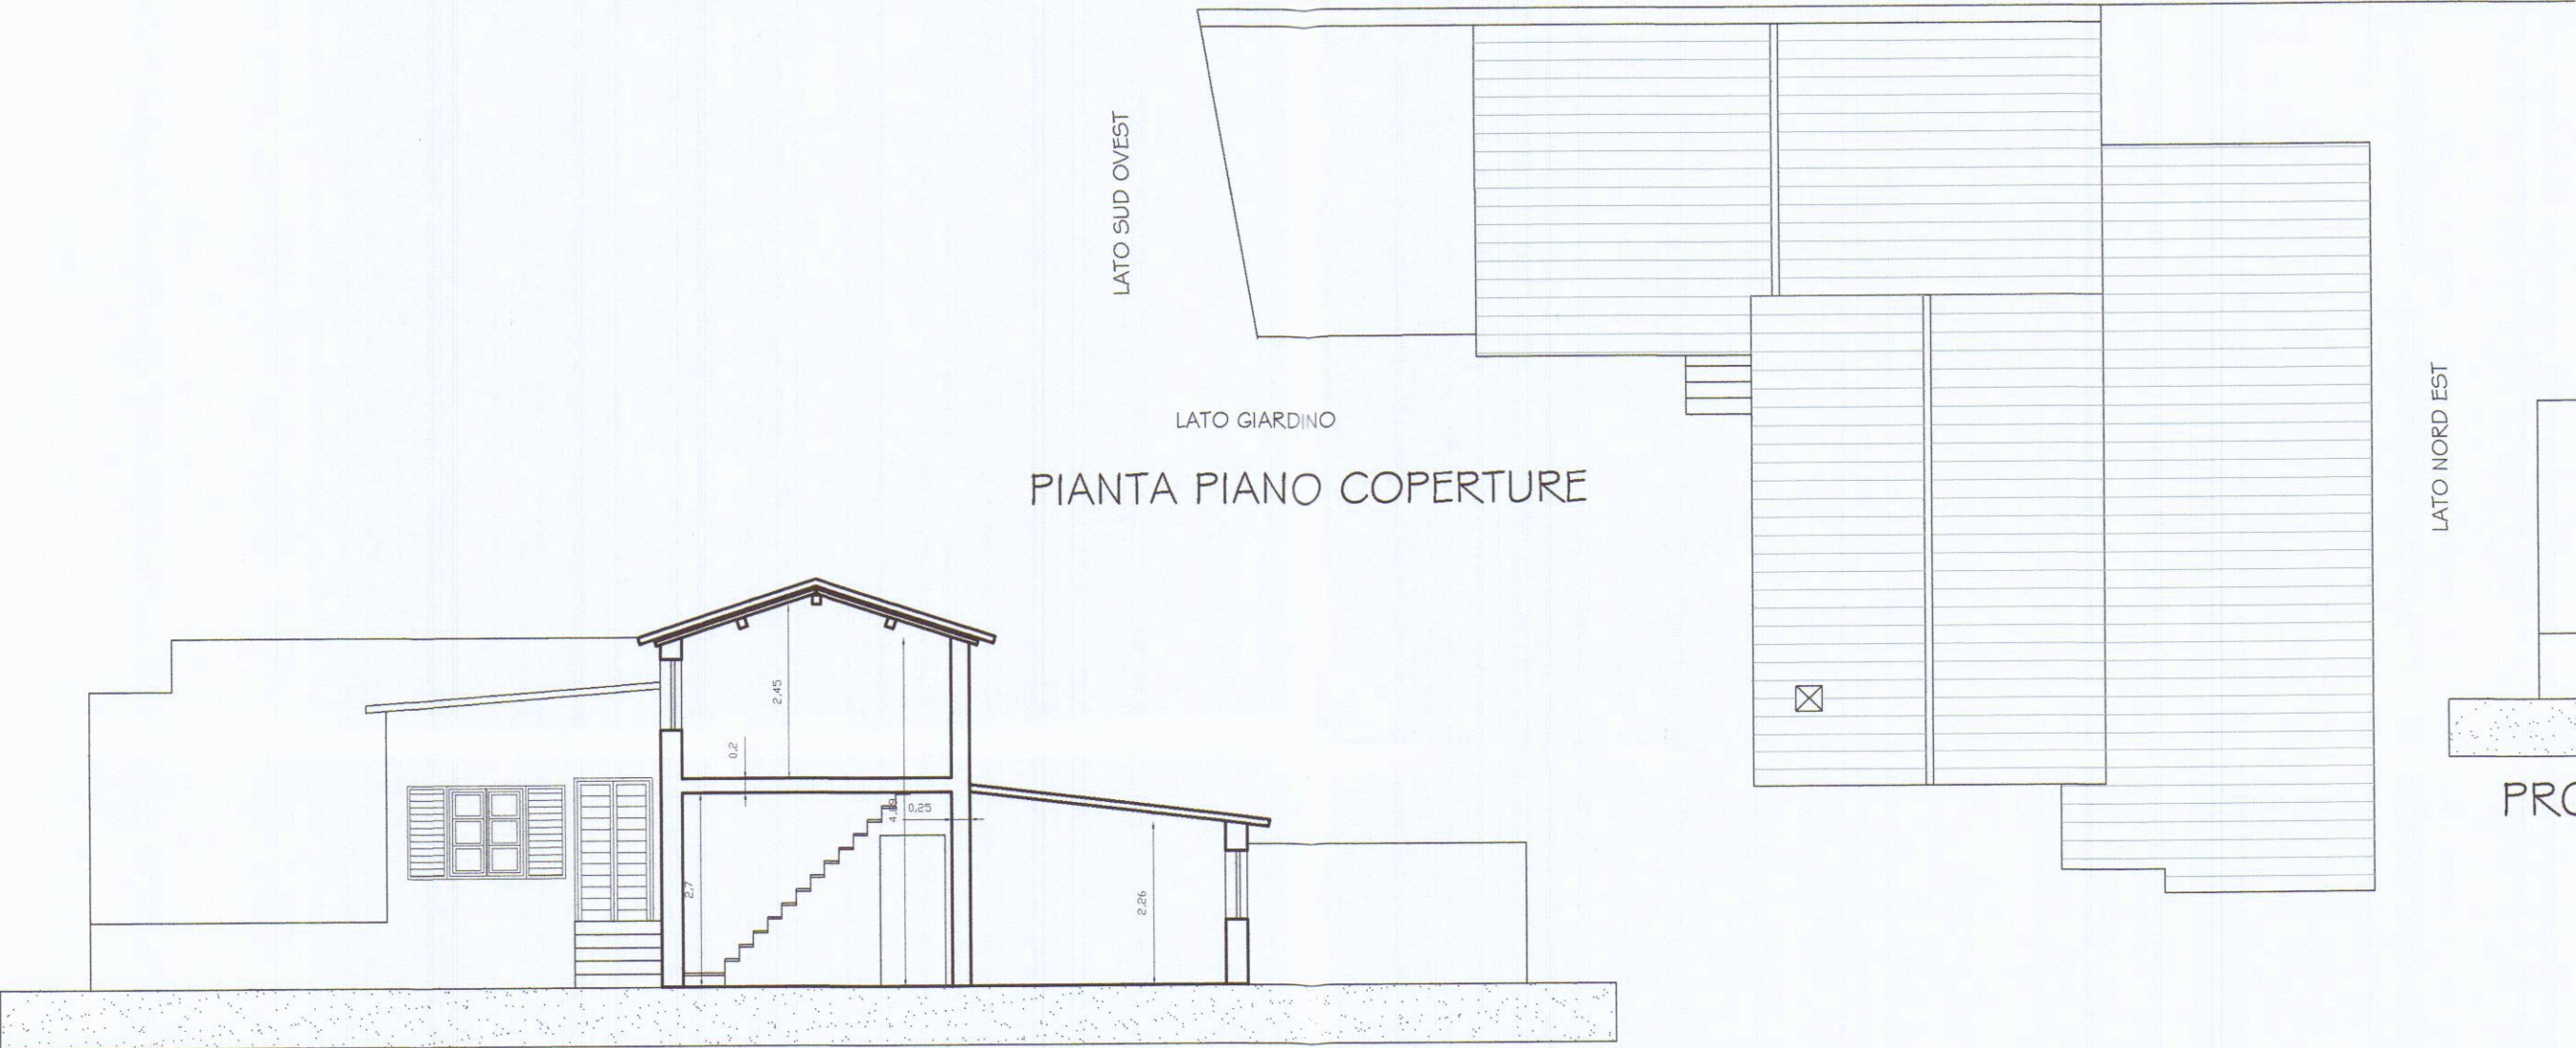


SEZIONE A-A

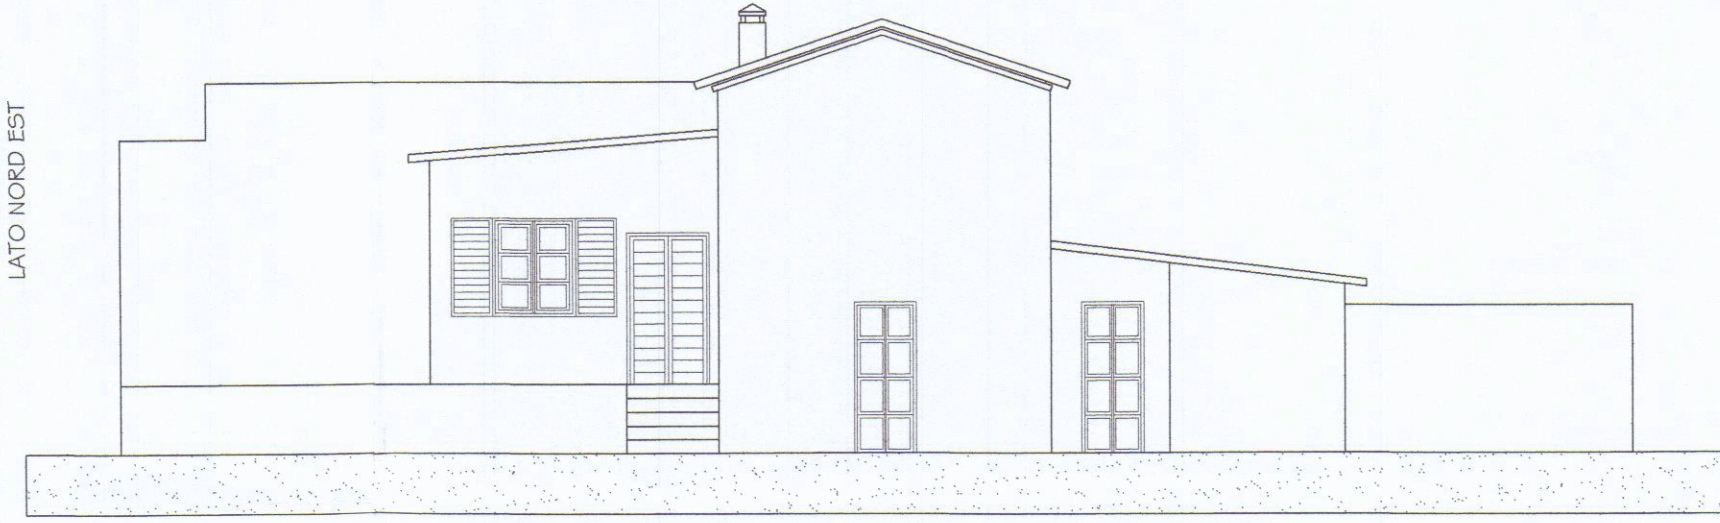

PROSPETTO LATO GIARDINO

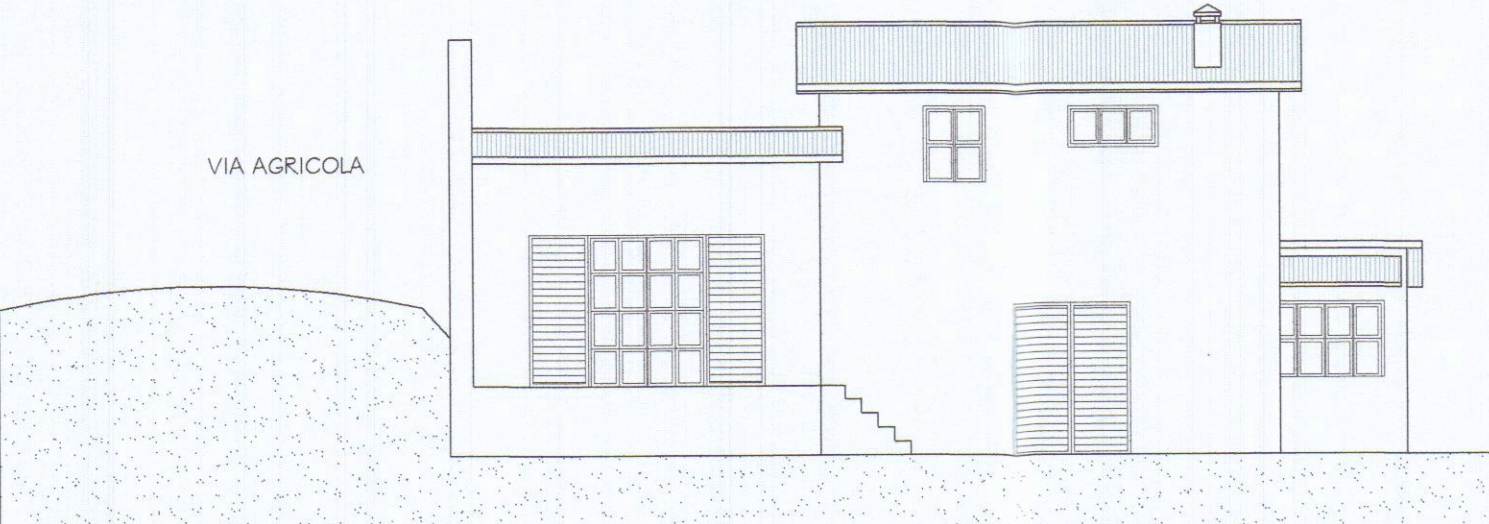

PROSPETTO LATERALE LATO SUD OVEST

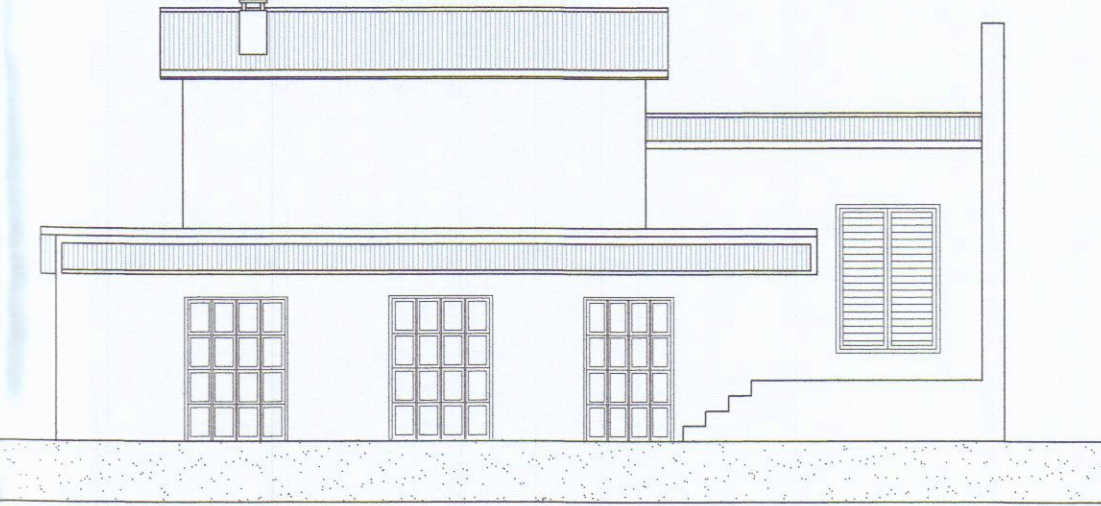

PROSPETTO LATERALE LATO NORD EST