

COMUNE DI CARRARA

PROGETTO PER LAVORI DI  
MANUTENZIONE STRAORDINARIA  
DI CASA DI CIVILE ABITAZIONE



ESTREMI CATASTALI: FG. 52 - MAPP. 154 - SUB. 2-3-4-12-13-14-15

INDIRIZZO: VIA AGRICOLA N° 112, LOCALITA' FOSSOLA, CARRARA



TAV. 1

LOTTO A - LOTTO B: STATO DI FATTO:  
PIANTE


Scala 1 : 100

IL COMMITTENTE  
FRANCESCO FERRARI


IL PROGETTISTA  
GEOM. PAOLO BENVENUTI

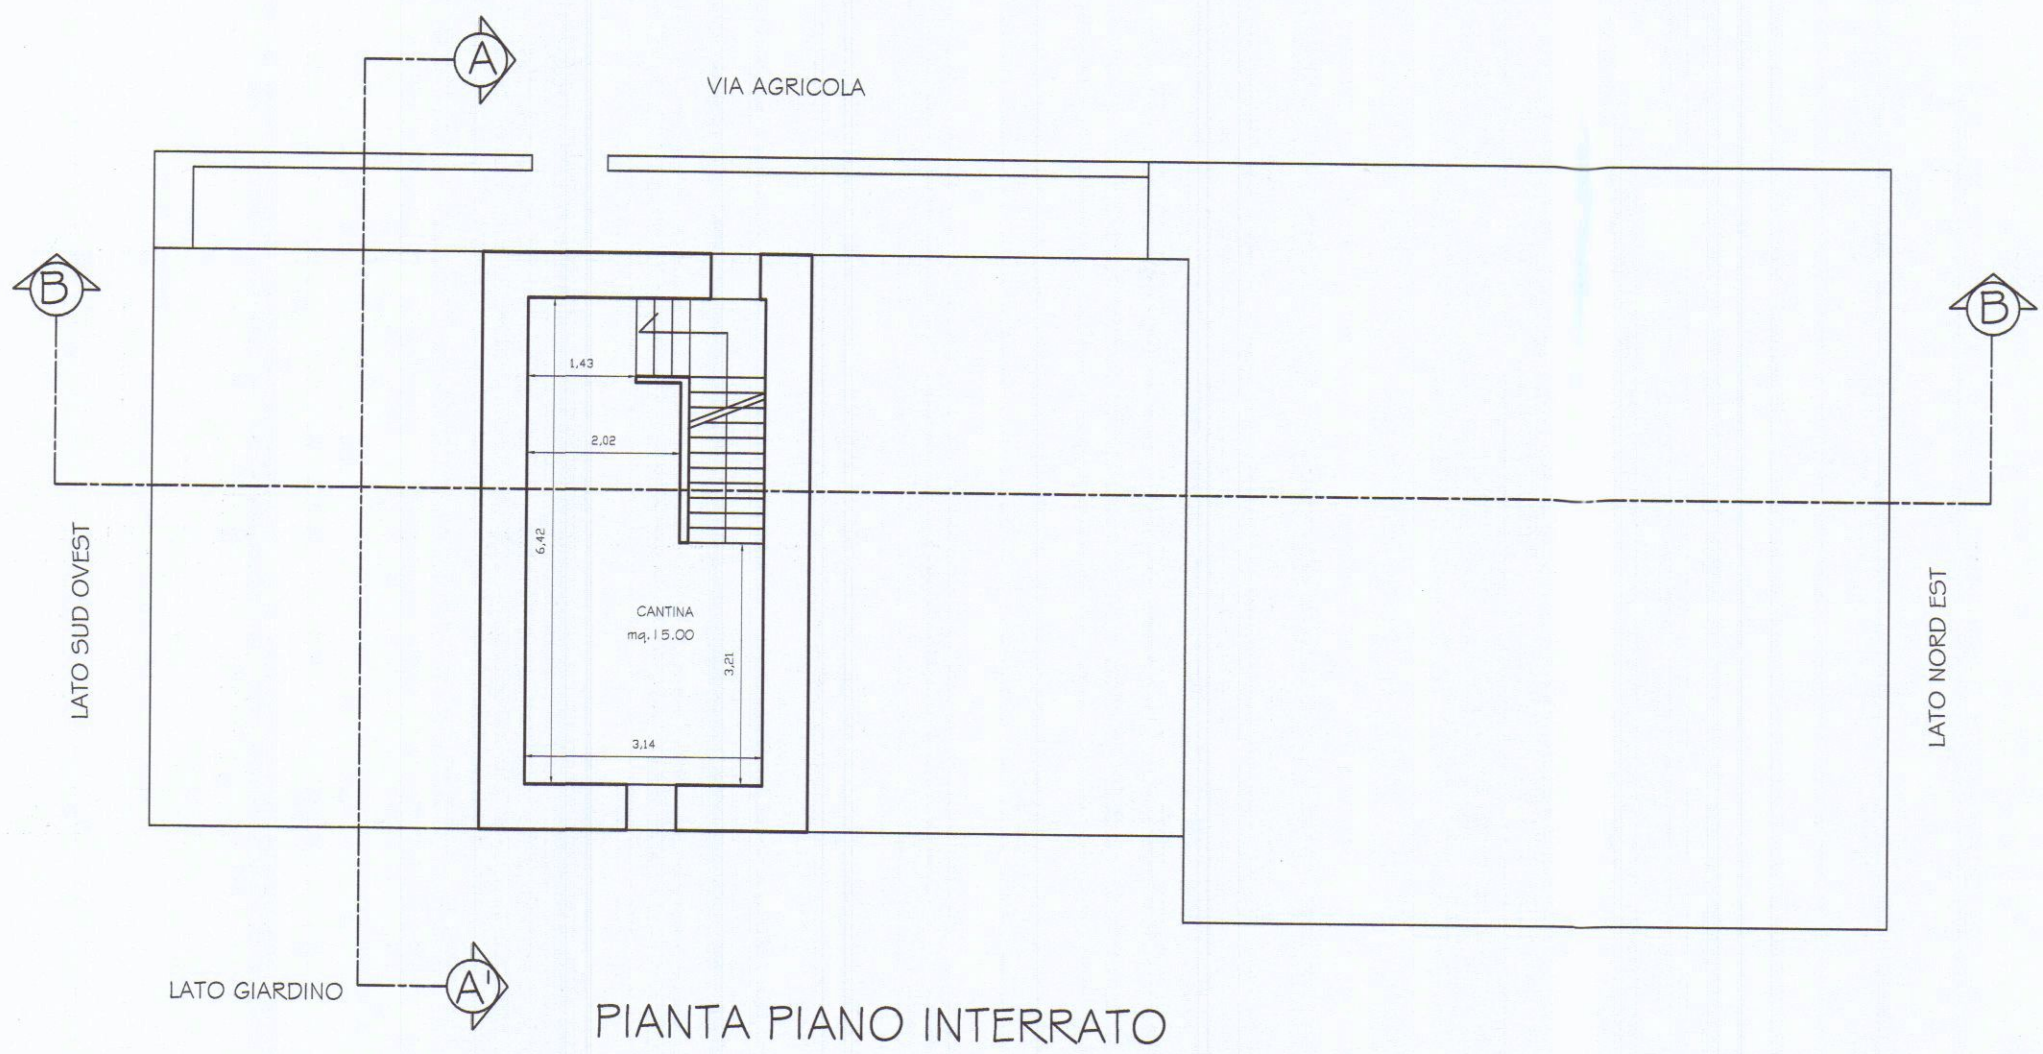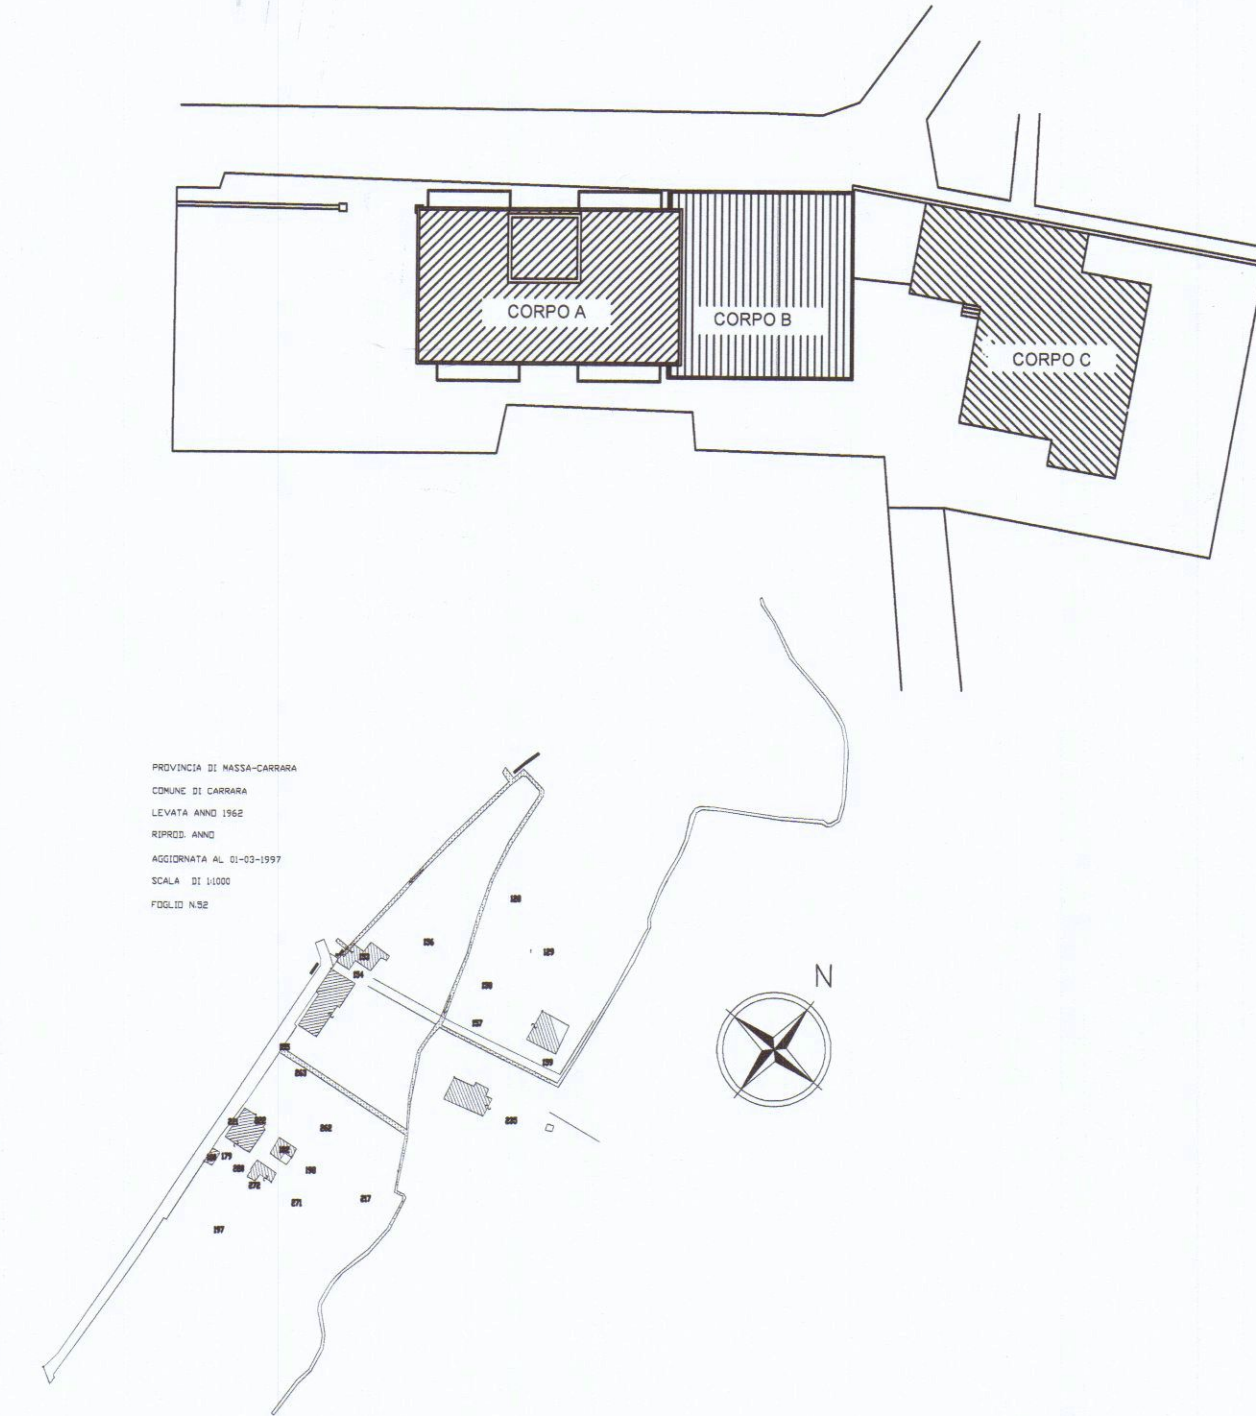


PIANTA PIANO INTERRATO

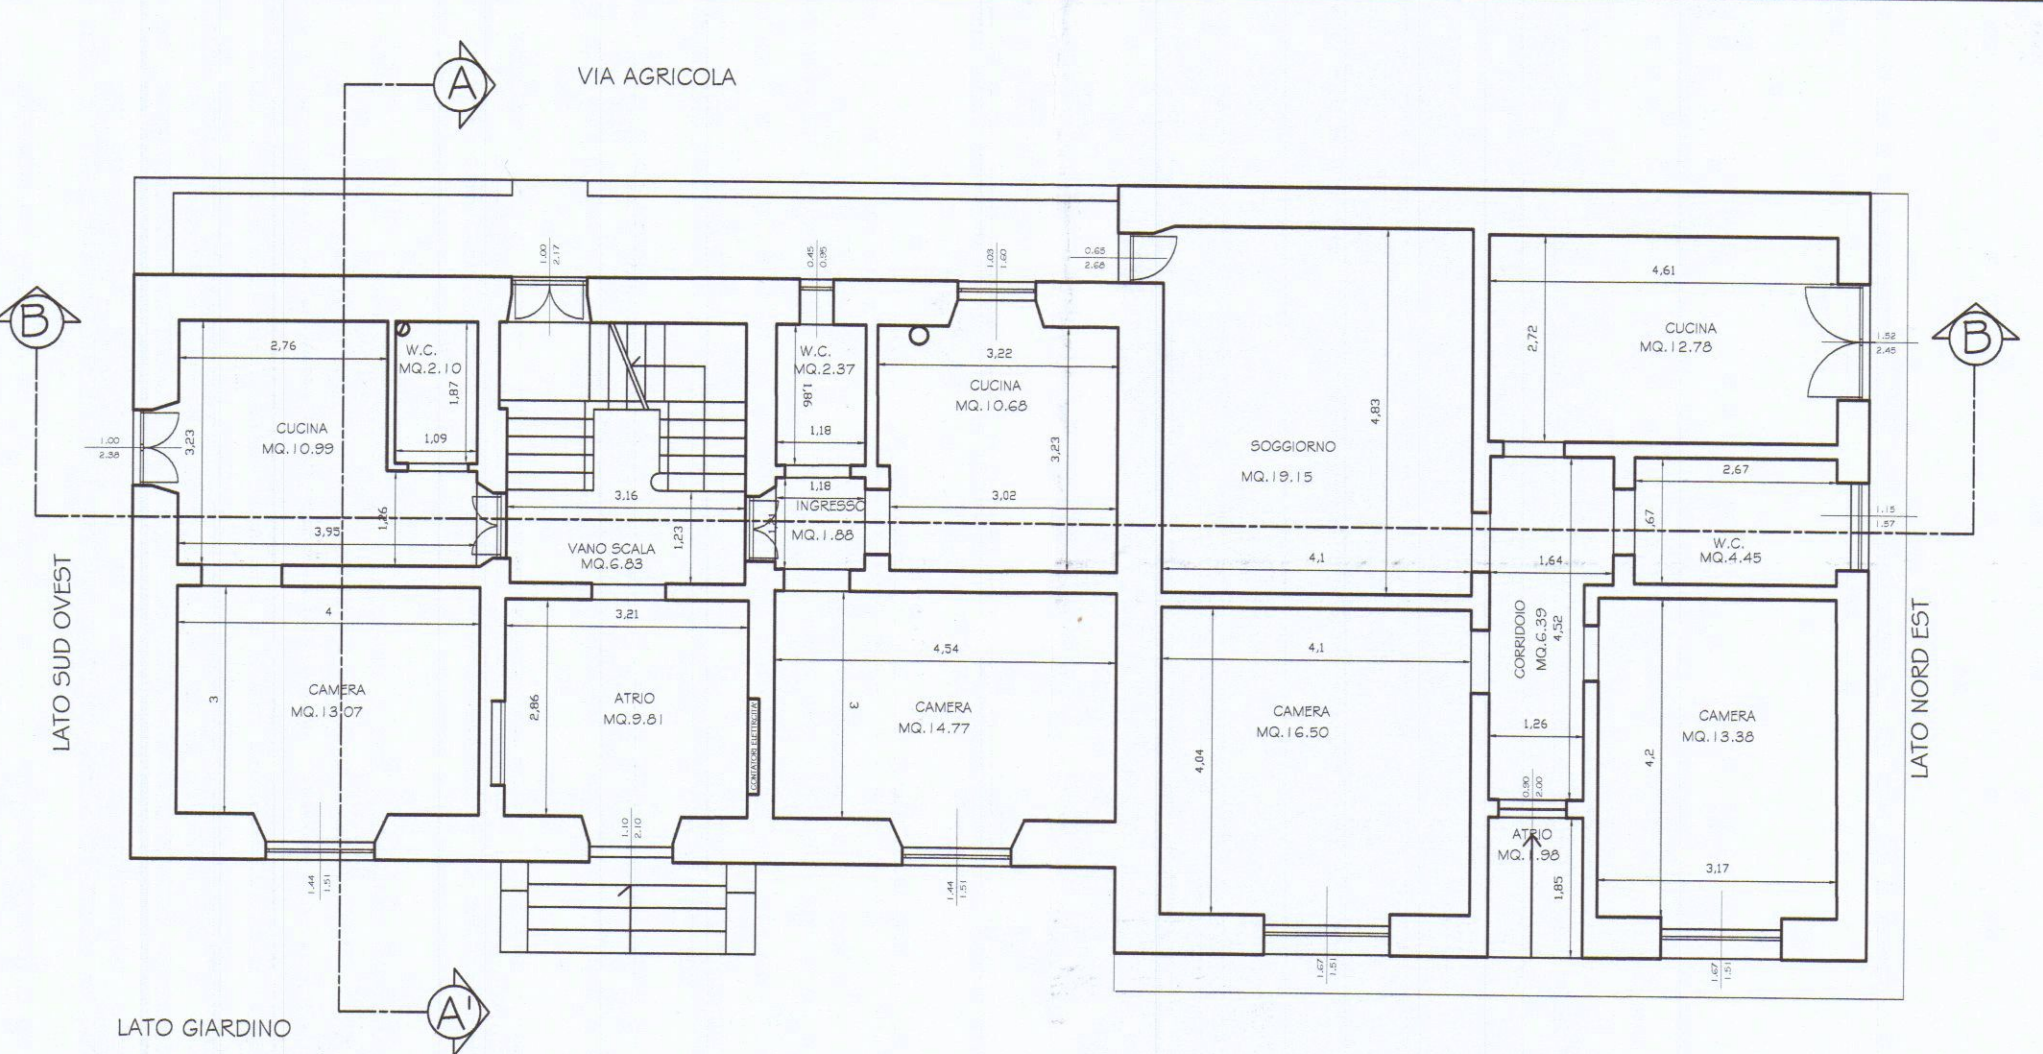


PIANTA PIANO TERRA

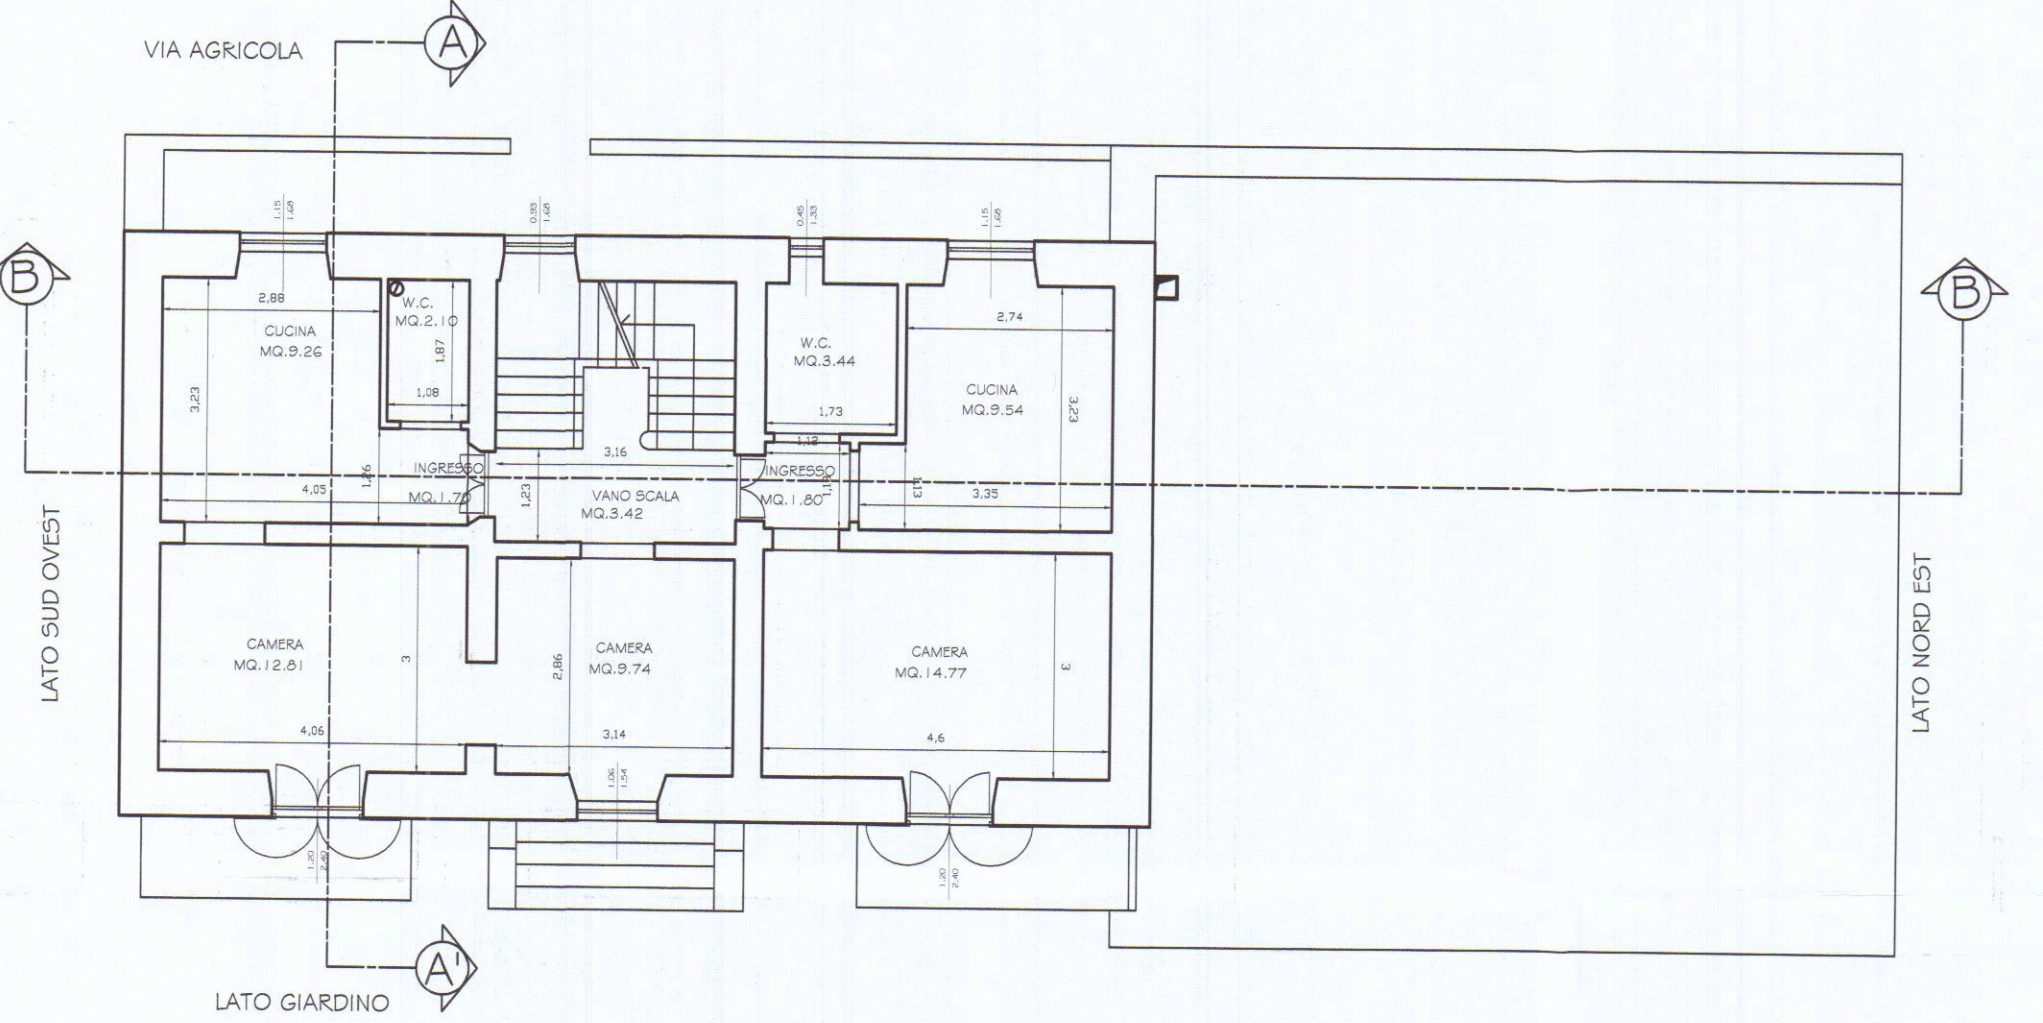


PIANTA PIANO PRIMO

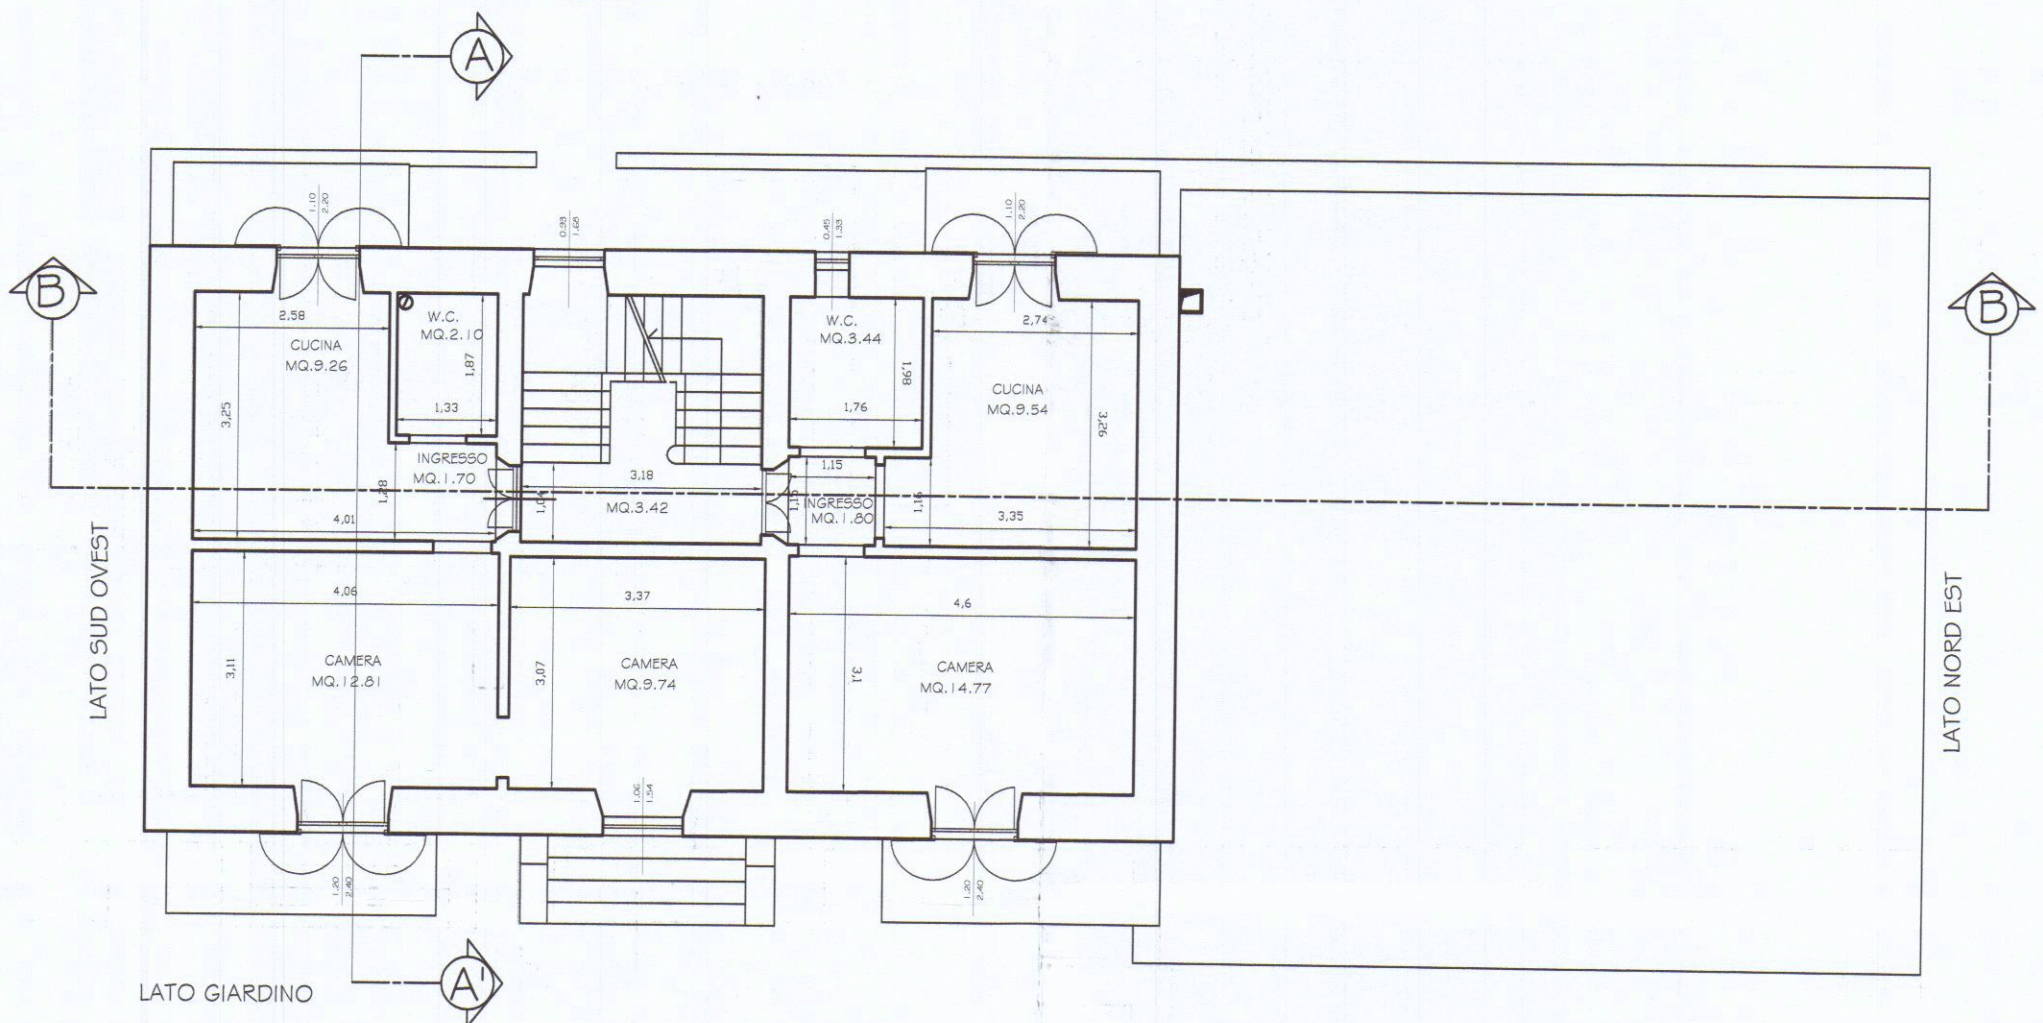

PIANTA PIANO SECONDO

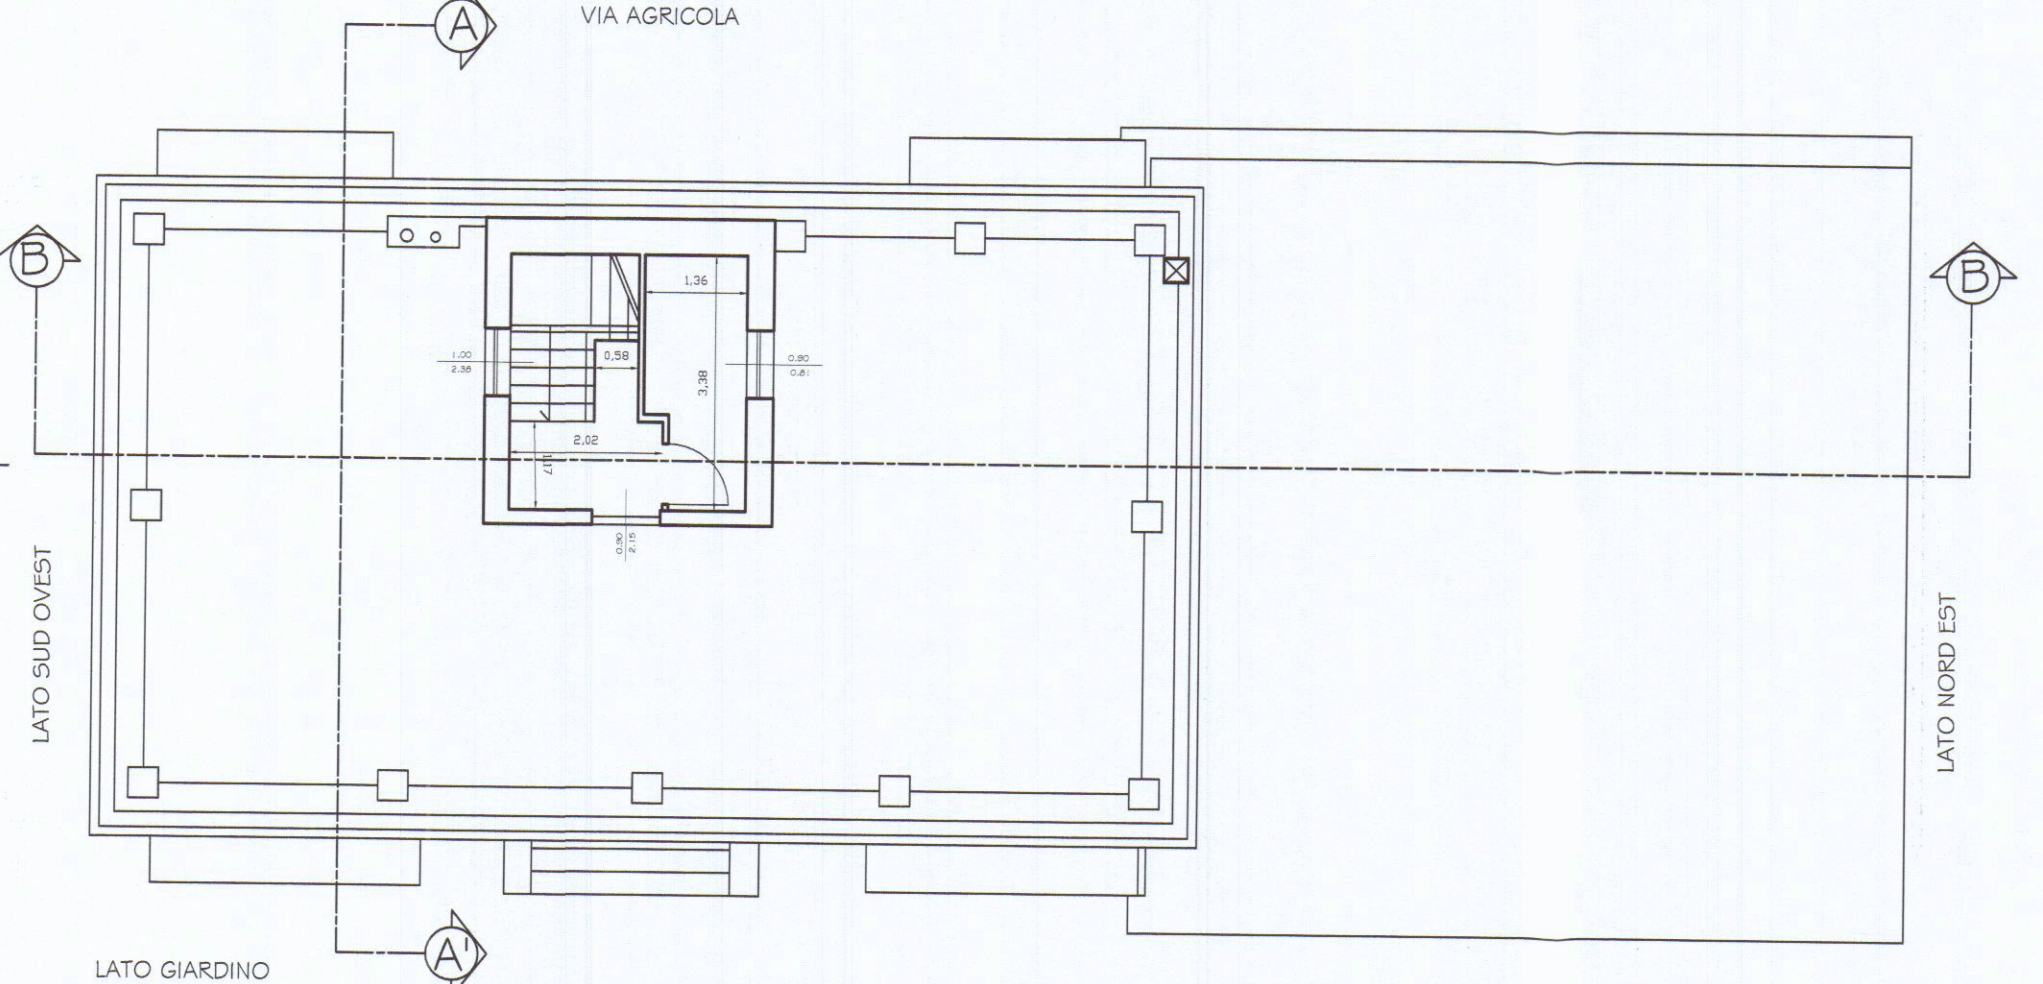

PIANTA TORRINO

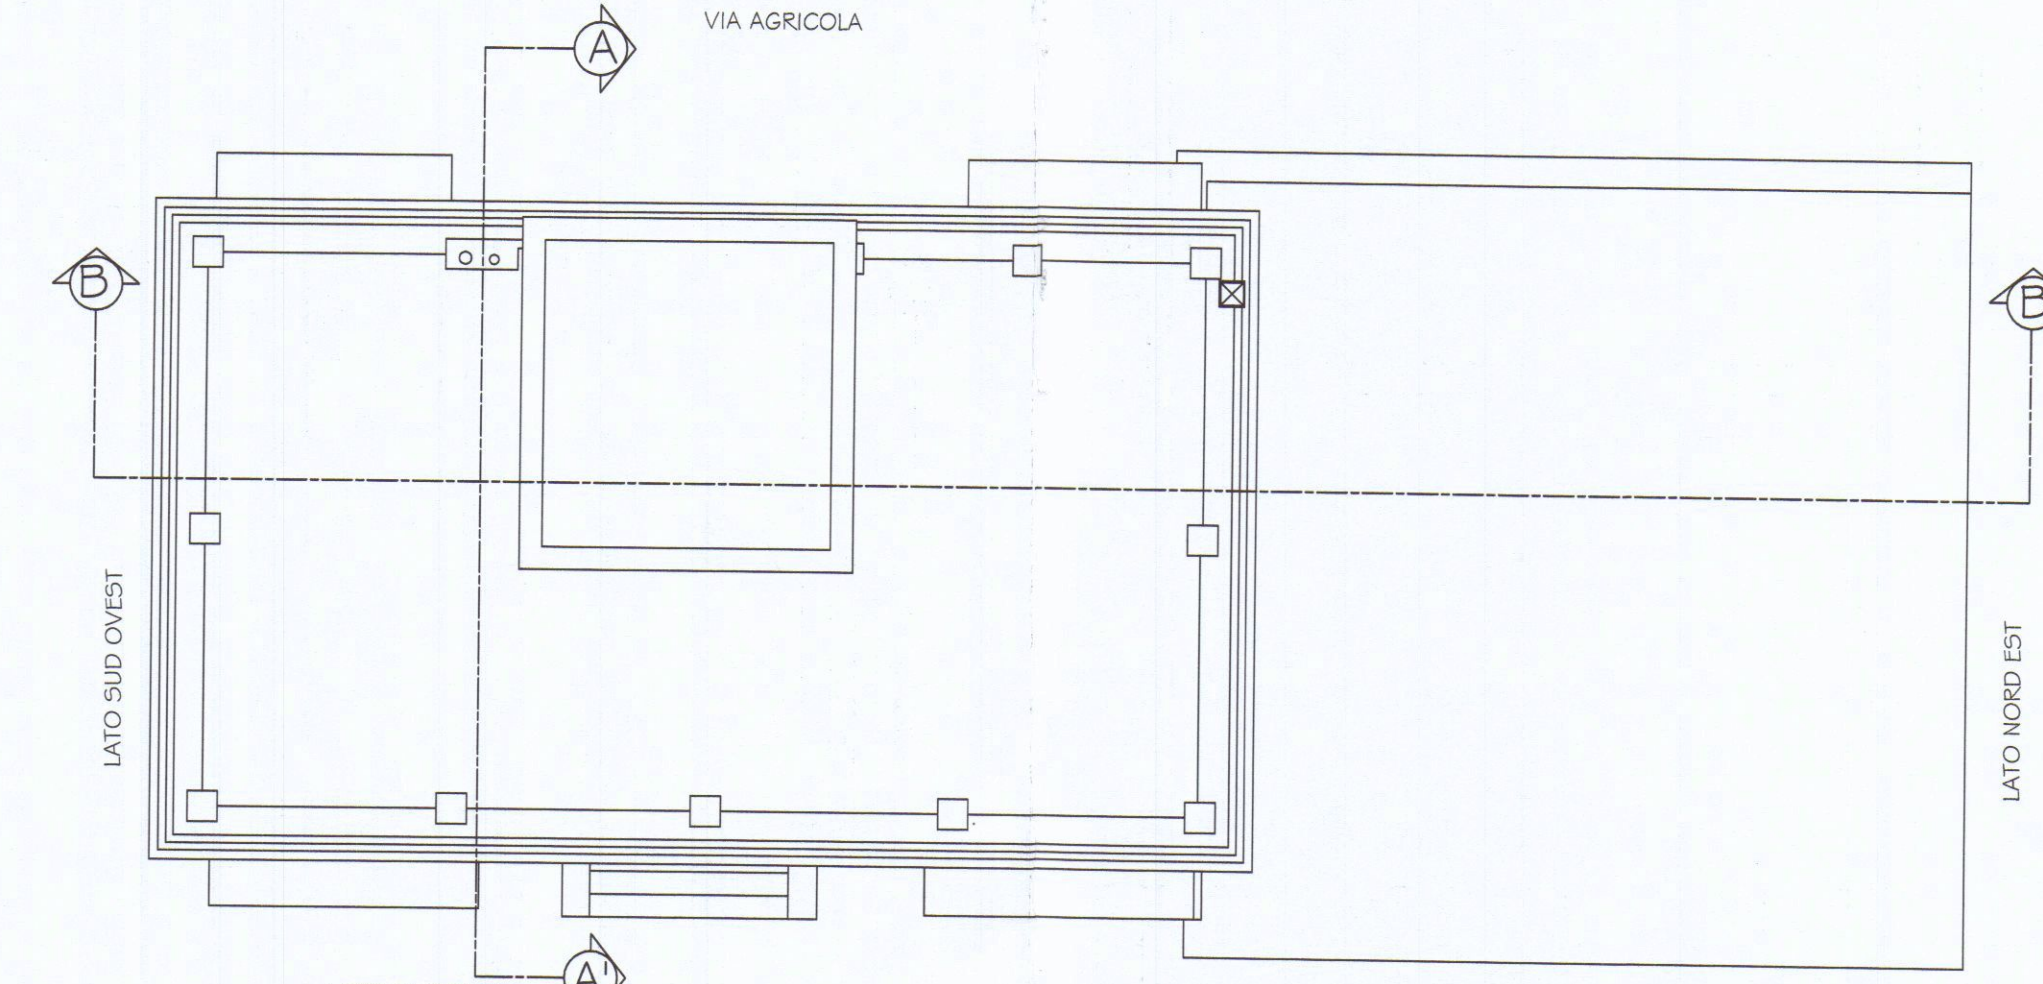

PIANTA DELLE COPERTURE