

22 NOV. 1986

VARIANTE


PROGETTO PER LA COSTRUZIONE DI ANNESSO

AGRICOLA NEL TERRENO DI PROP. DEI SIGG.

TONELLI GIOVANNI


REBECCHI ALBERTO

SCALA 1/100

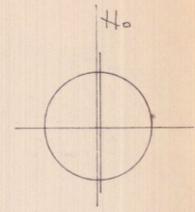

STRALCIO PLANIMETRICO 1/2000

FOGLIO 70 MAPPALE 185-504

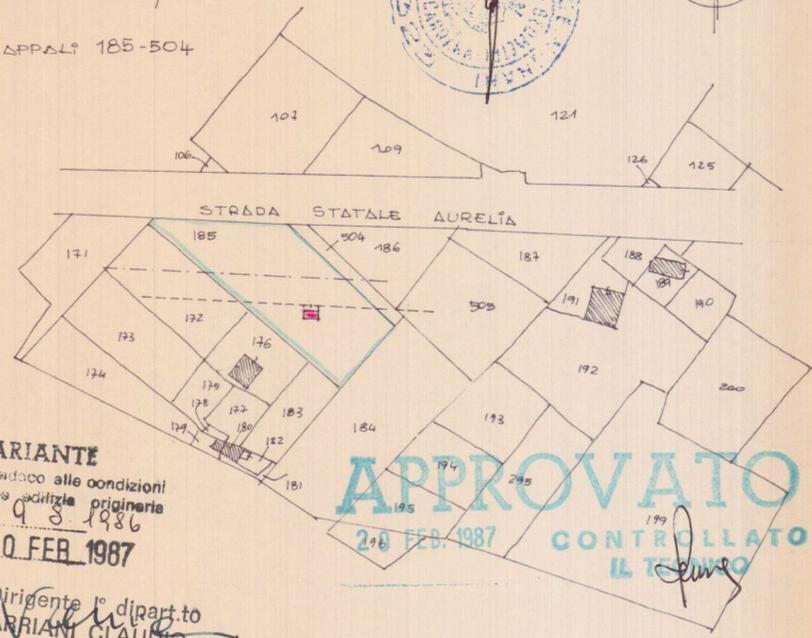


VARIANTE
Approvato dal Sindaco alle condizioni
della concessione edilizia originaria
n. 237 del 9/3/1986
GARRARA, li 20 FEB 1987

APPROVATO
20 FEB 1987
CONTROLLATO
IL TECNICO

Il Dirigente dipart.to
VARRIANI CLAUDIO

STRADA STATALE AURELIA

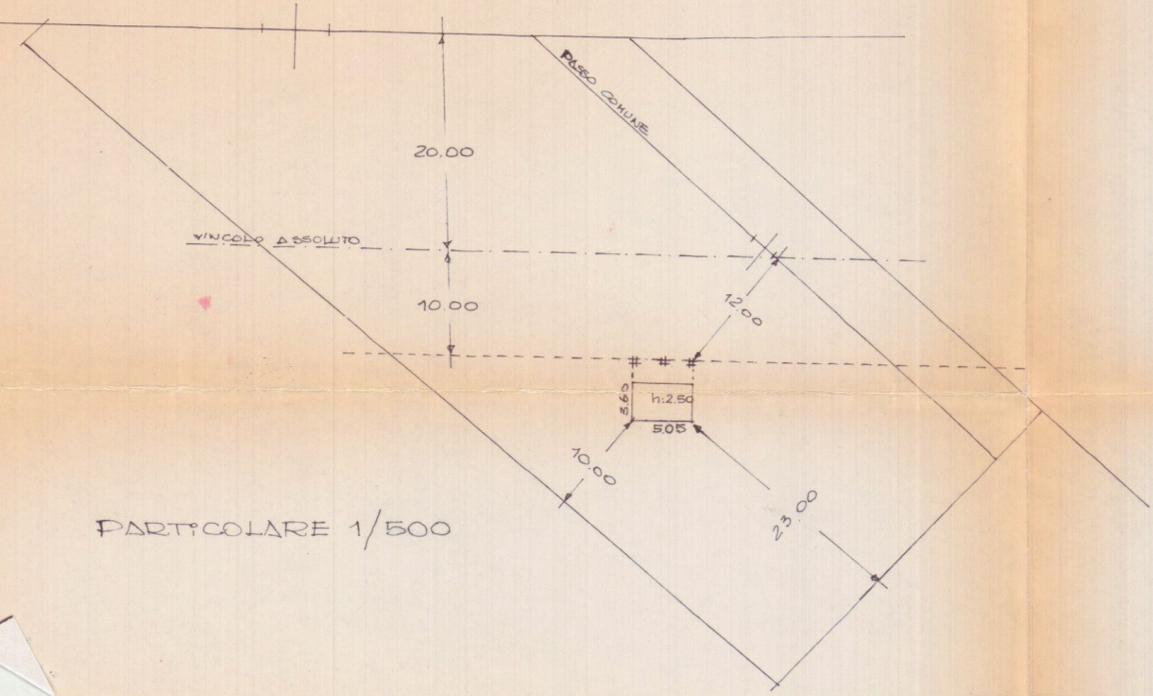

PARTICOLARE 1/500

SCHEMA SUPERFICIE E VOLUME


Zona di P.R.G.C. "AGRICOLA" distanze dai confini mt. 10.00
volume ammesso 0.03 della superficie in proprietà.

Superficie totale: mappa 185 mq 2430
mappa 504 - $260/3 =$ mq 87


Superficie a vincolo mq 1000 Superficie utile mq. 1517

$1517 \times 0.03 =$ mc 45.51 / 250 = mq. 18.20


Superficie progettata: $5.05 \times 3.60 =$ mq. 18.20 \times h. 2.50 = mc 45.51

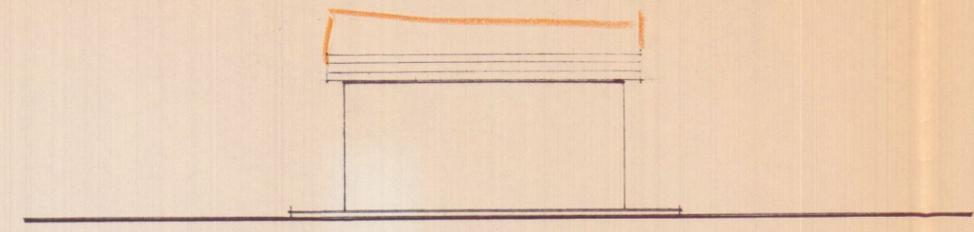


PROSPETTO SUD

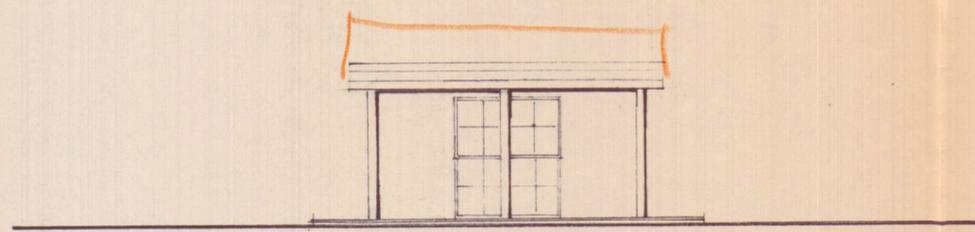


PROSPETTO NORD

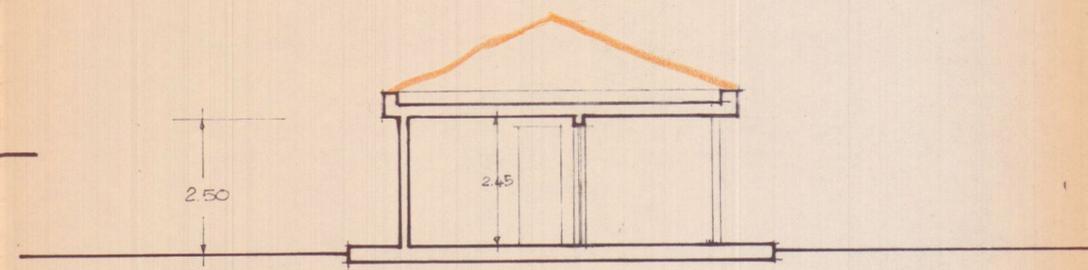

SEZIONE A-A

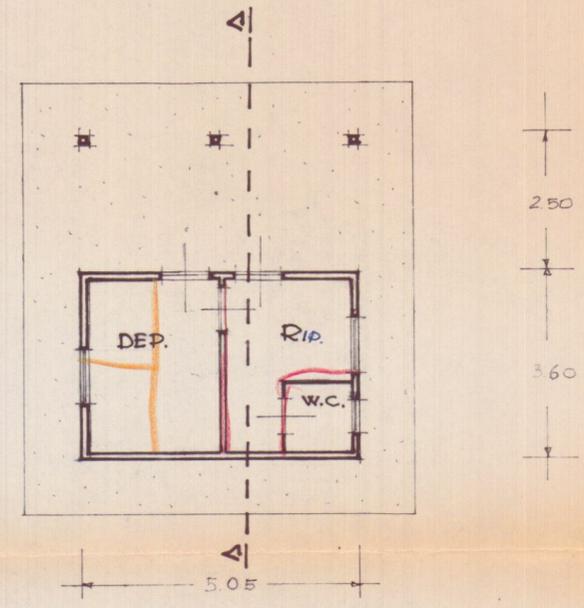

PIANTA PIANO TERRA

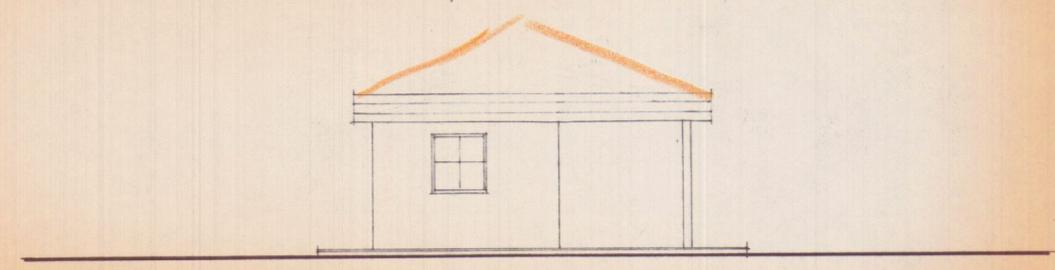

PROSPETTO EST-OVEST