

COMUNE DI CARRARA

PROGETTO PER LAVORI DI
MANUTENZIONE STRAORDINARIA
DI CASA DI CIVILE ABITAZIONE



ESTREMI CATASTALI: FG. 52 - MAPP. 154 - SUB. 2-3-4-12-13-14-15

INDIRIZZO: VIA AGRICOLA N° 112, LOCALITA' FOSSOLA, CARRARA

TAV. 6

Tavola relativa requisiti "adattabilità"


Scala 1 : 100

IL COMMITTENTE
FRANCESCO FERRARI


COMUNE DI CARRARA
- 5 FEB. 2013

IL PROGETTISTA
GEOM. PAOLO BENVENUTI


Paolo Benvenuti

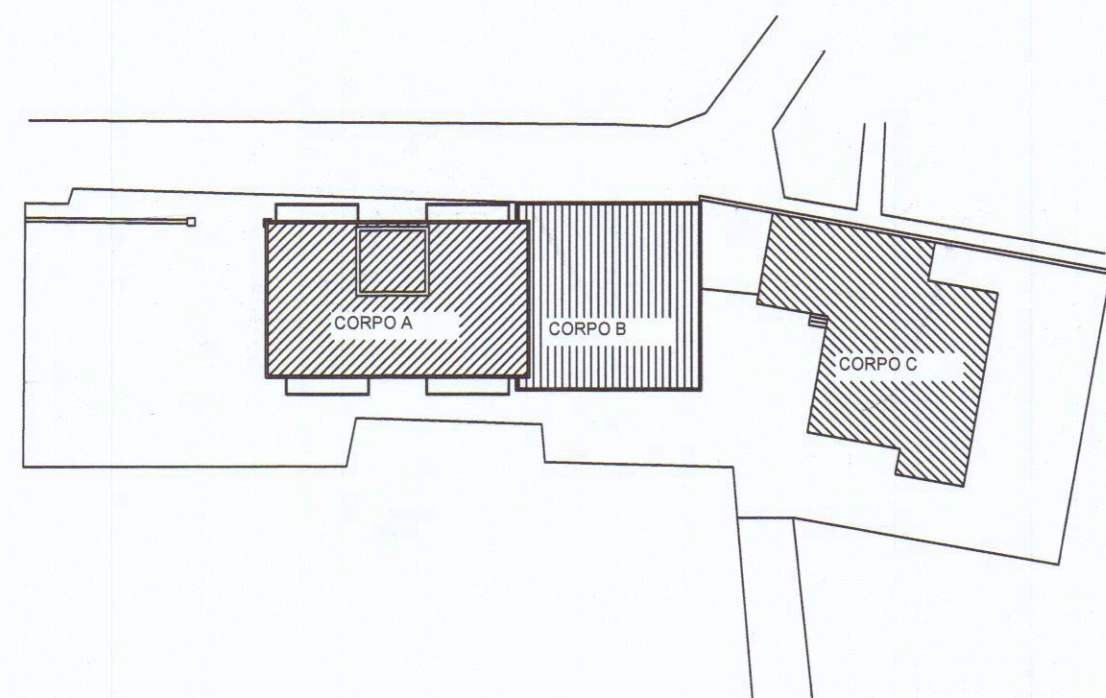


PROVINCIA DI MASSA-CARRARA
COMUNE DI CARRARA
LEVATA ANNO 1962
RIPRESA ANNO
REGOLAMENTO AL 10/10/1997
SCALA: 1:5000
Foglio N.52

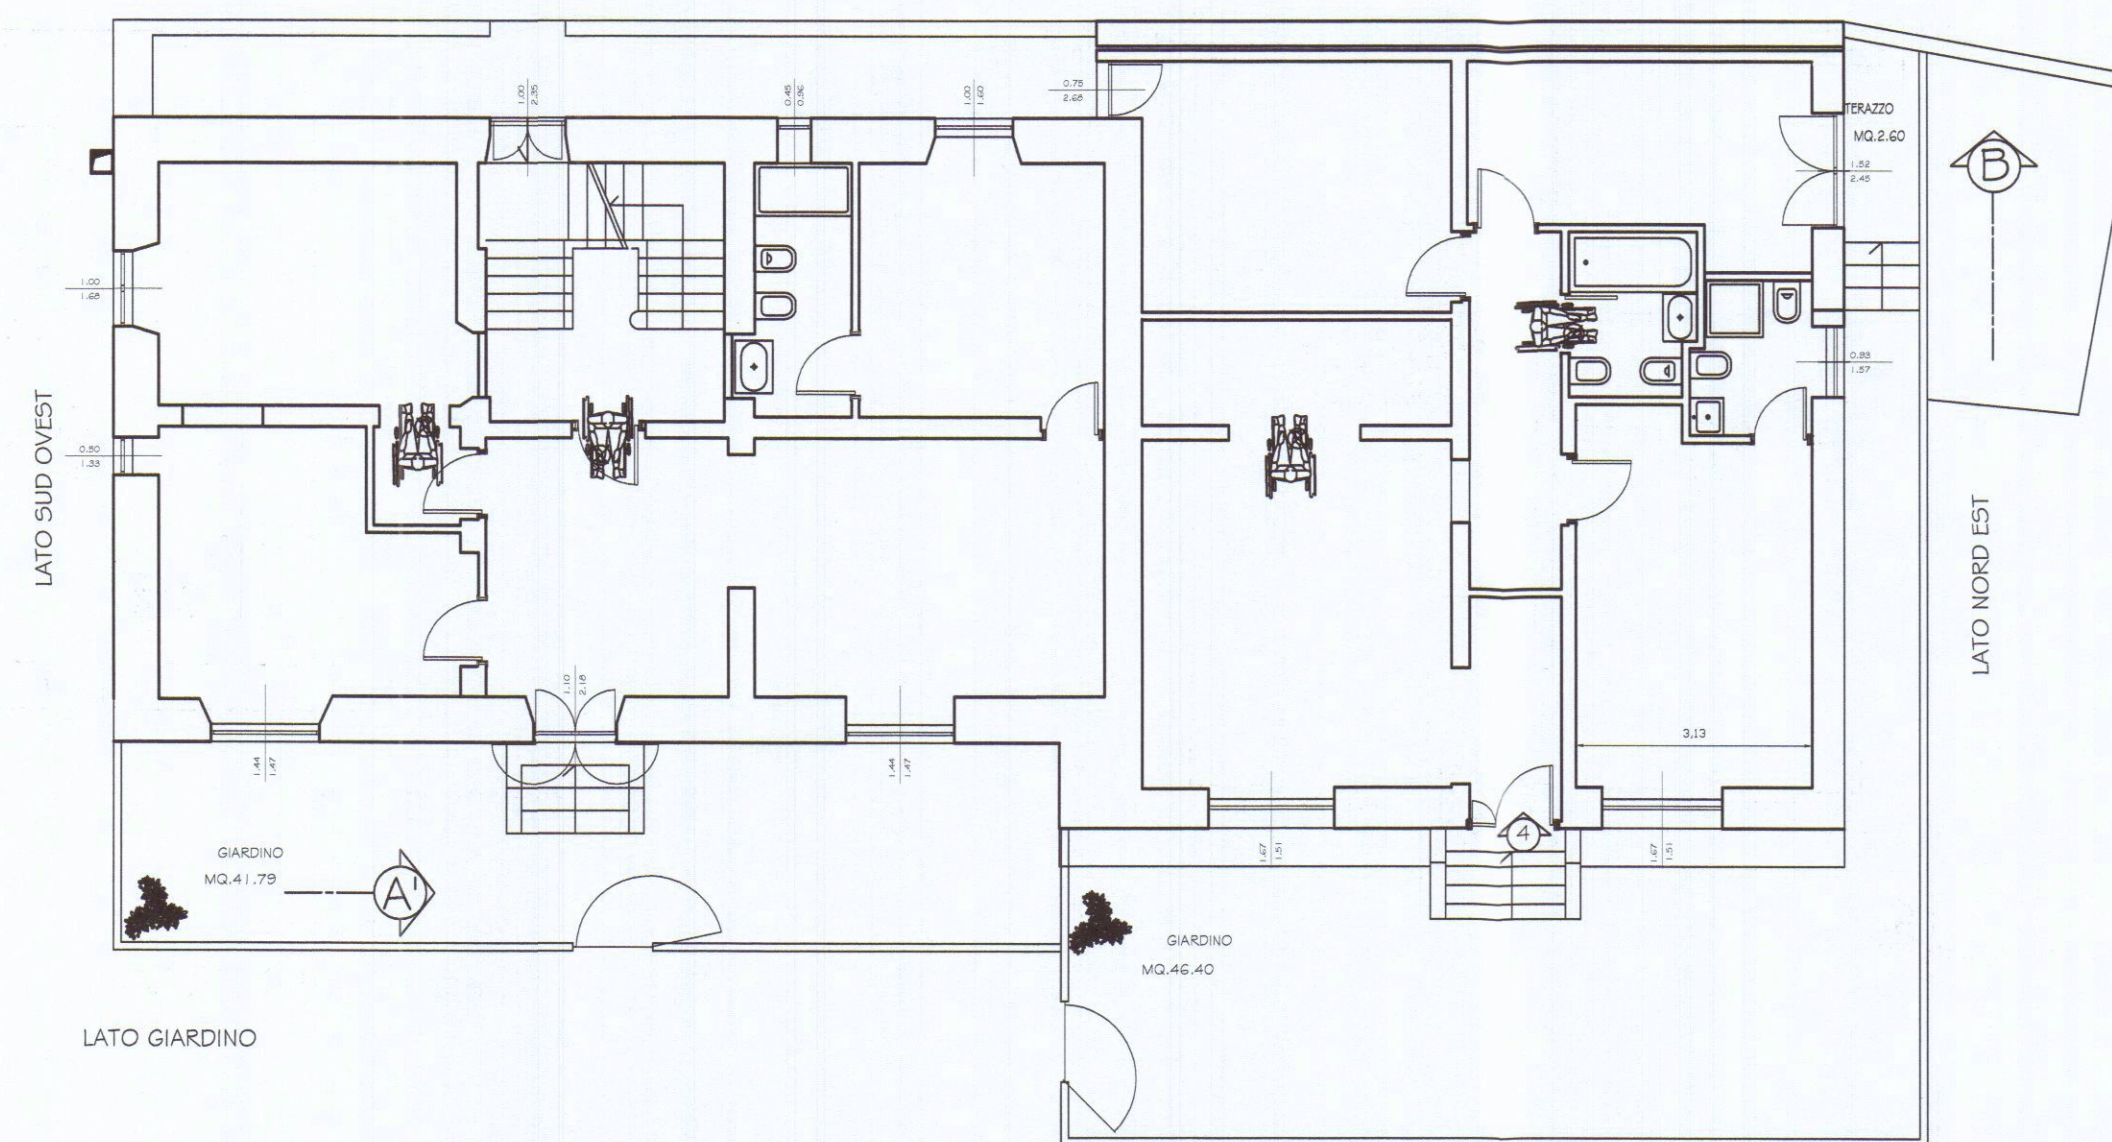


PIANTA PIANO TERRA

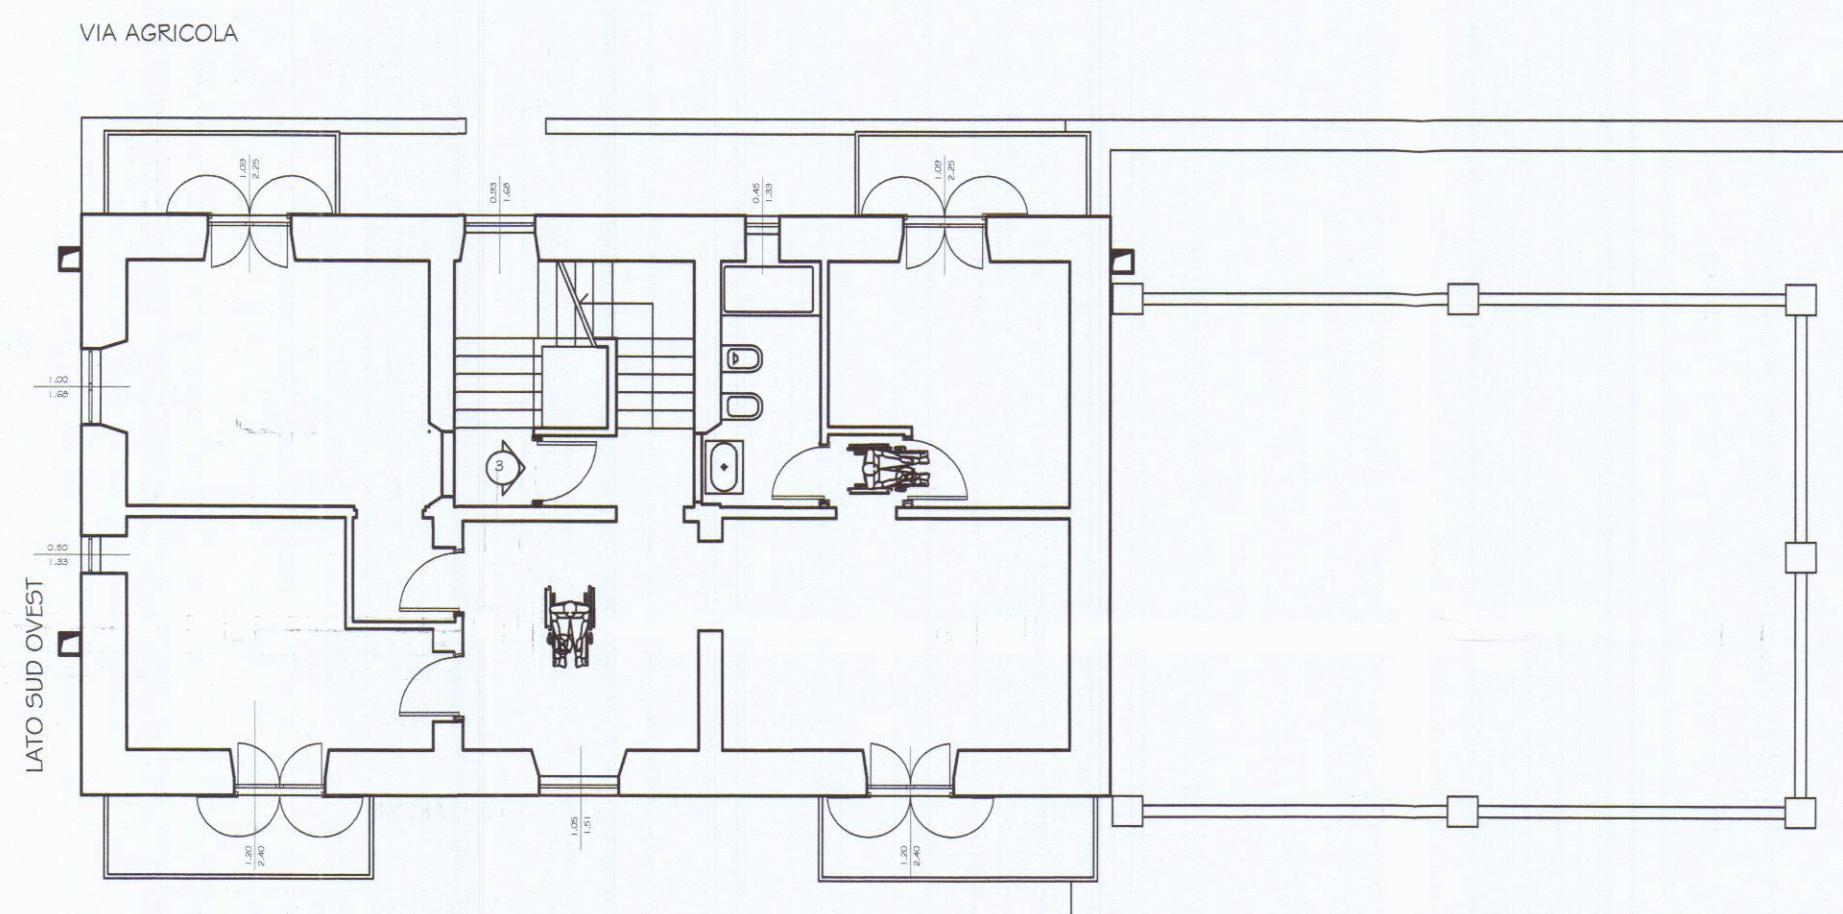


PIANTA PIANO SECONDO

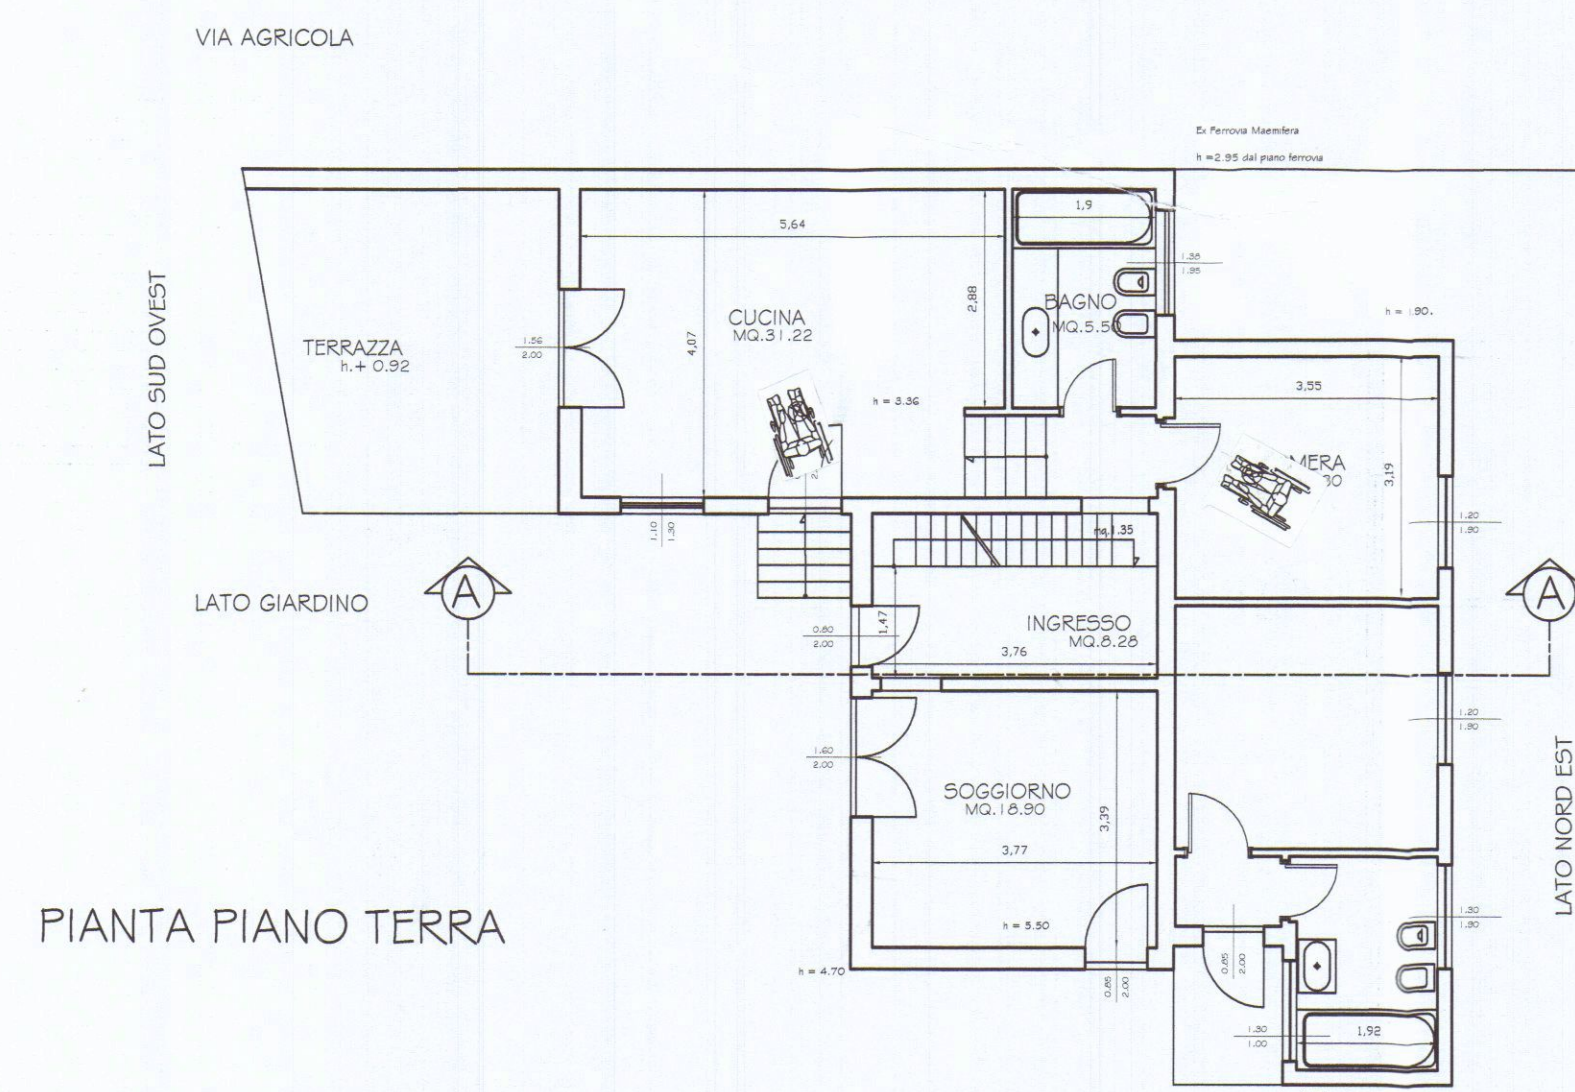


PIANTA PIANO TERRA

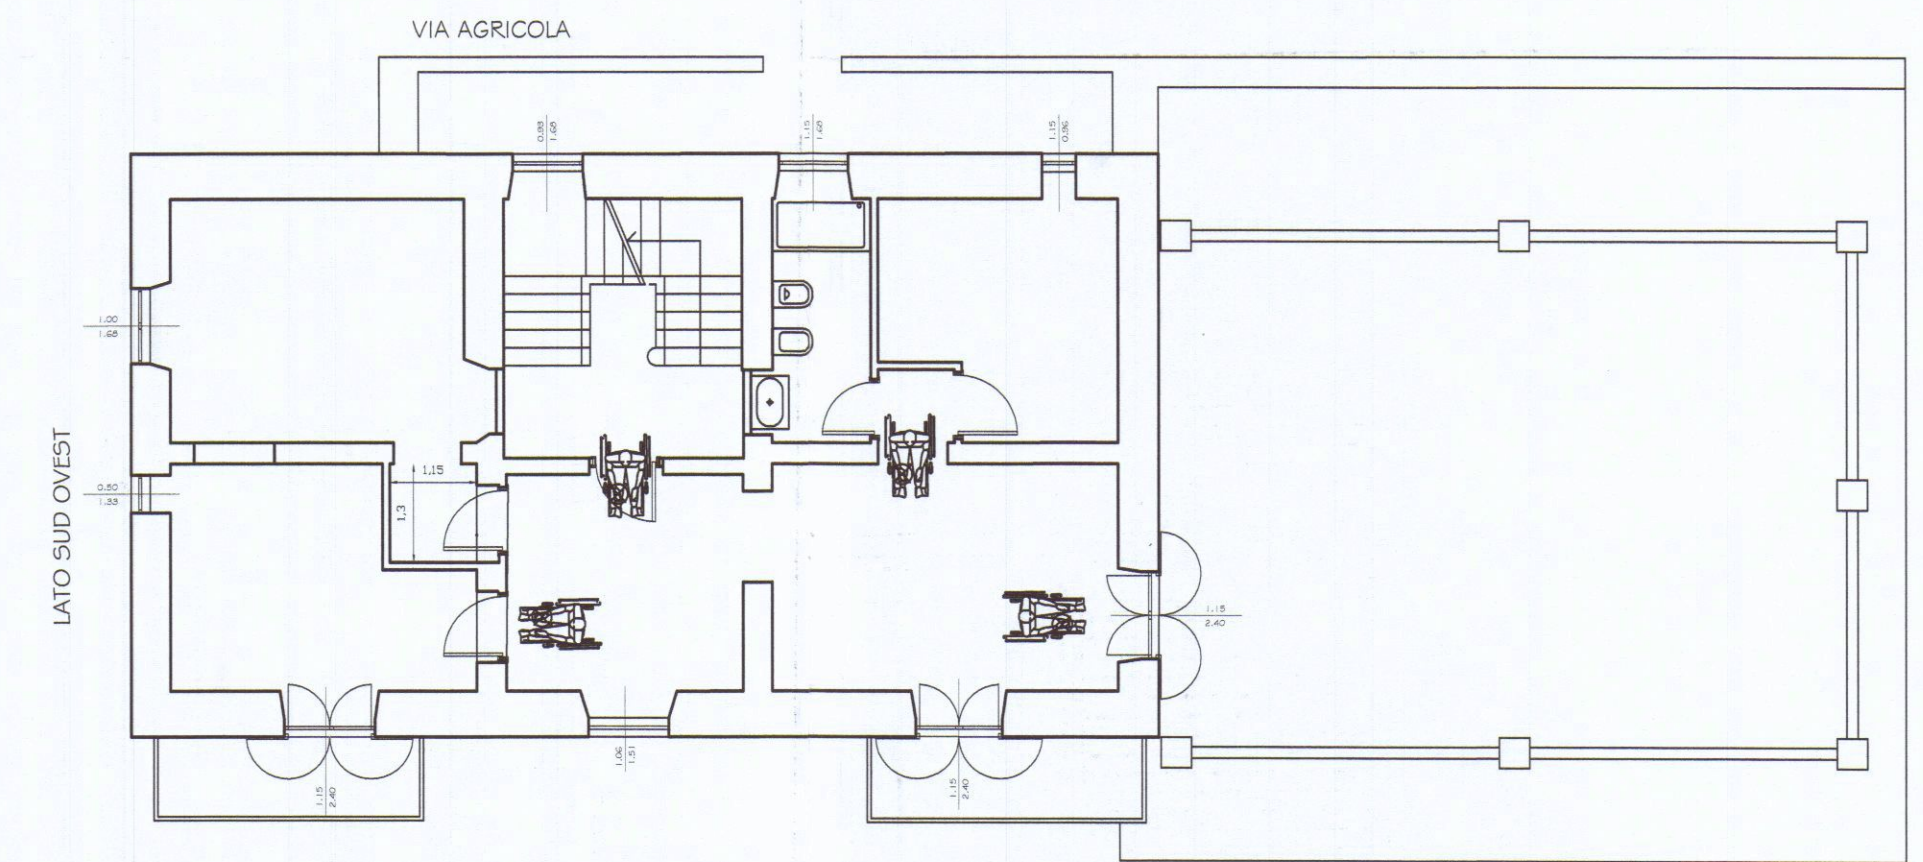

PIANTA PIANO PRIMO

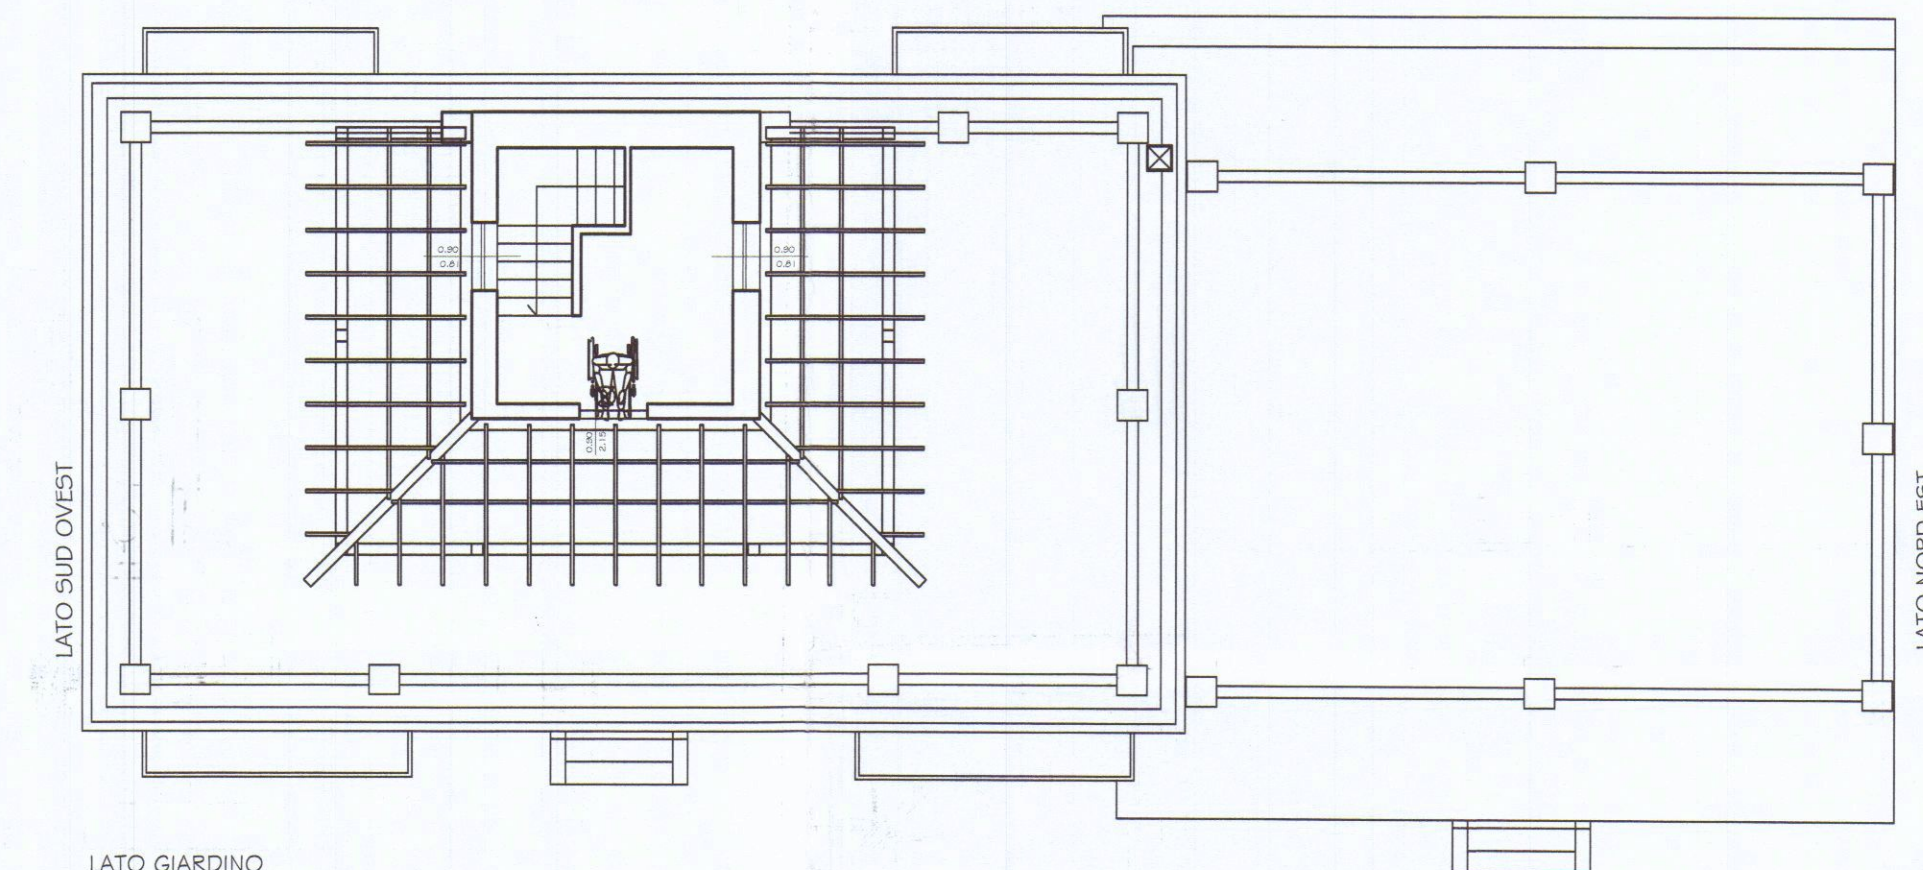

PIANTA TORRINO

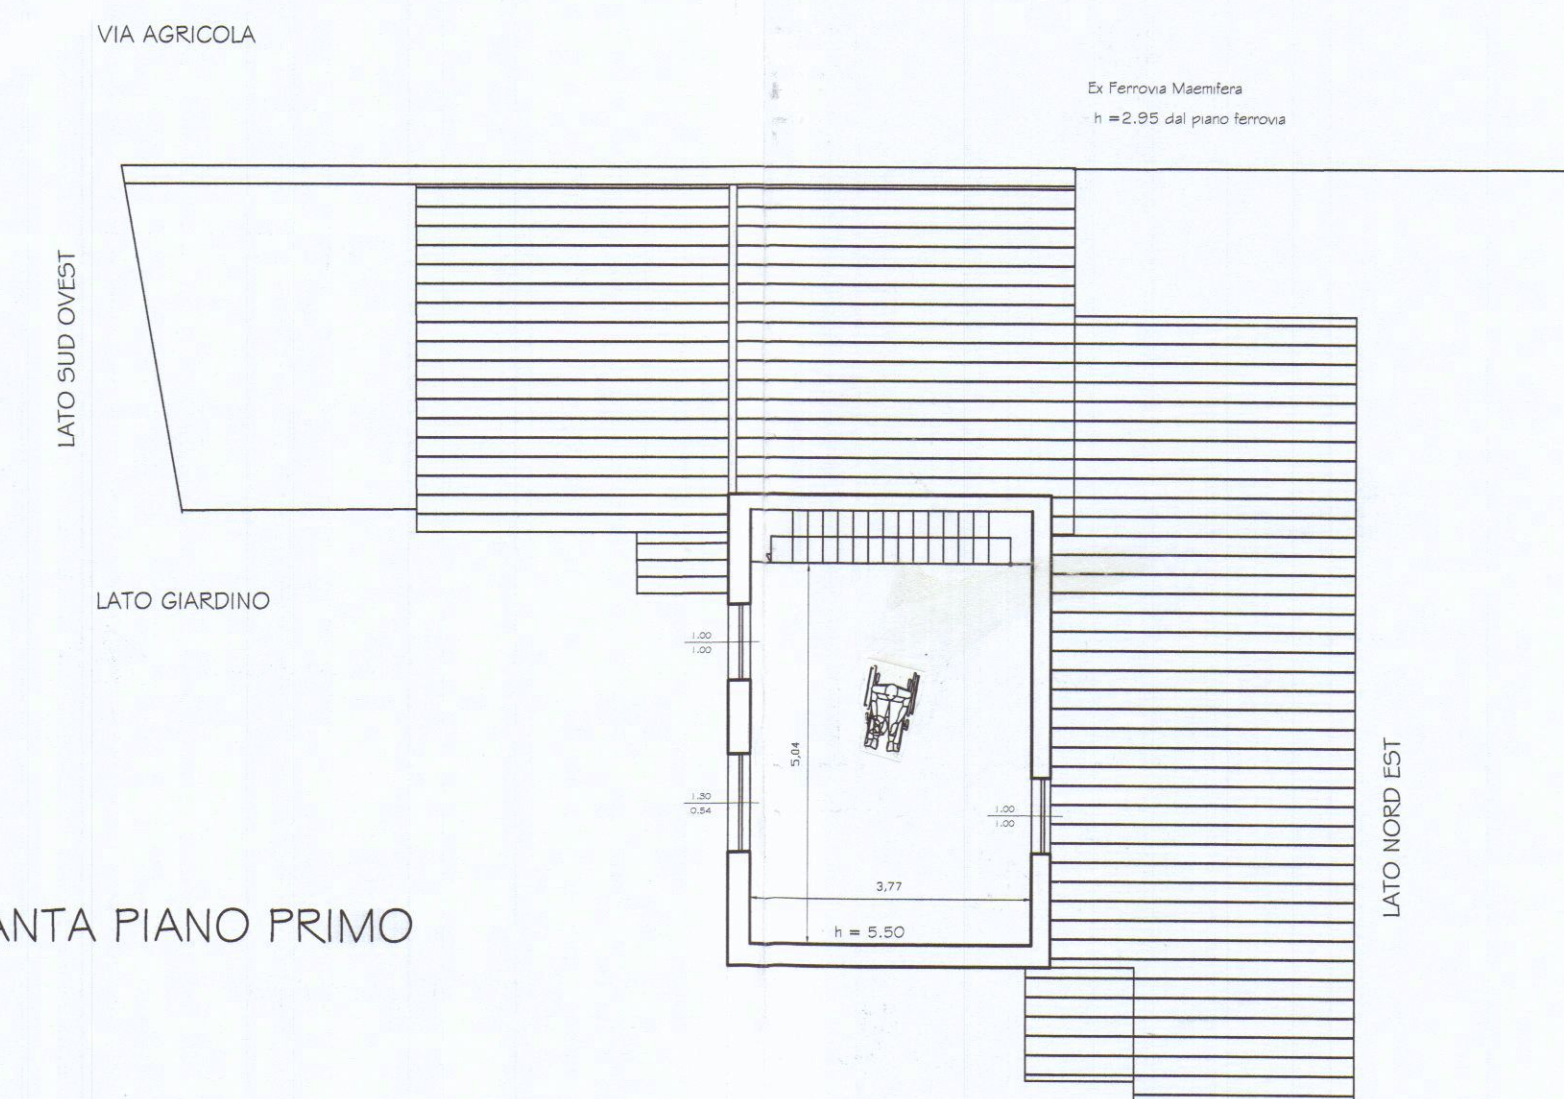

PIANTA PIANO PRIMO