

COMUNE DI CARRARA

PROGETTO PER LAVORI DI
MANUTENZIONE STRAORDINARIA
DI CASA DI CIVILE ABITAZIONE



ESTREMI CATASTALI: FG. 52 - MAPP. 154 - SUB. 2-3-4-12-13-14-15


INDIRIZZO: VIA AGRICOLA N° 112, LOCALITA' FOSSOLA, CARRARA

TAV. 3


LOTTO A - LOTTO B: STATO DI RAFFRONTO:
SEZIONI E PROSPETTI

Scala 1 : 100



IL COMMITTENTE
FRANCESCO FERRARI

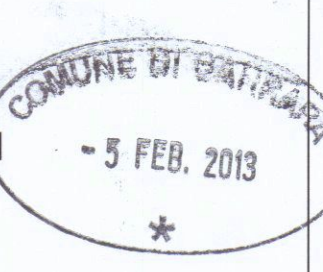


IL PROGETTISTA
GEOM. PAOLO BENVENUTI

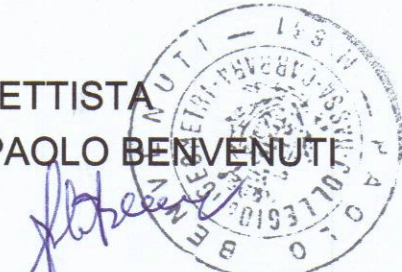


DEMOLIZIONI RICOSTRUZIONI

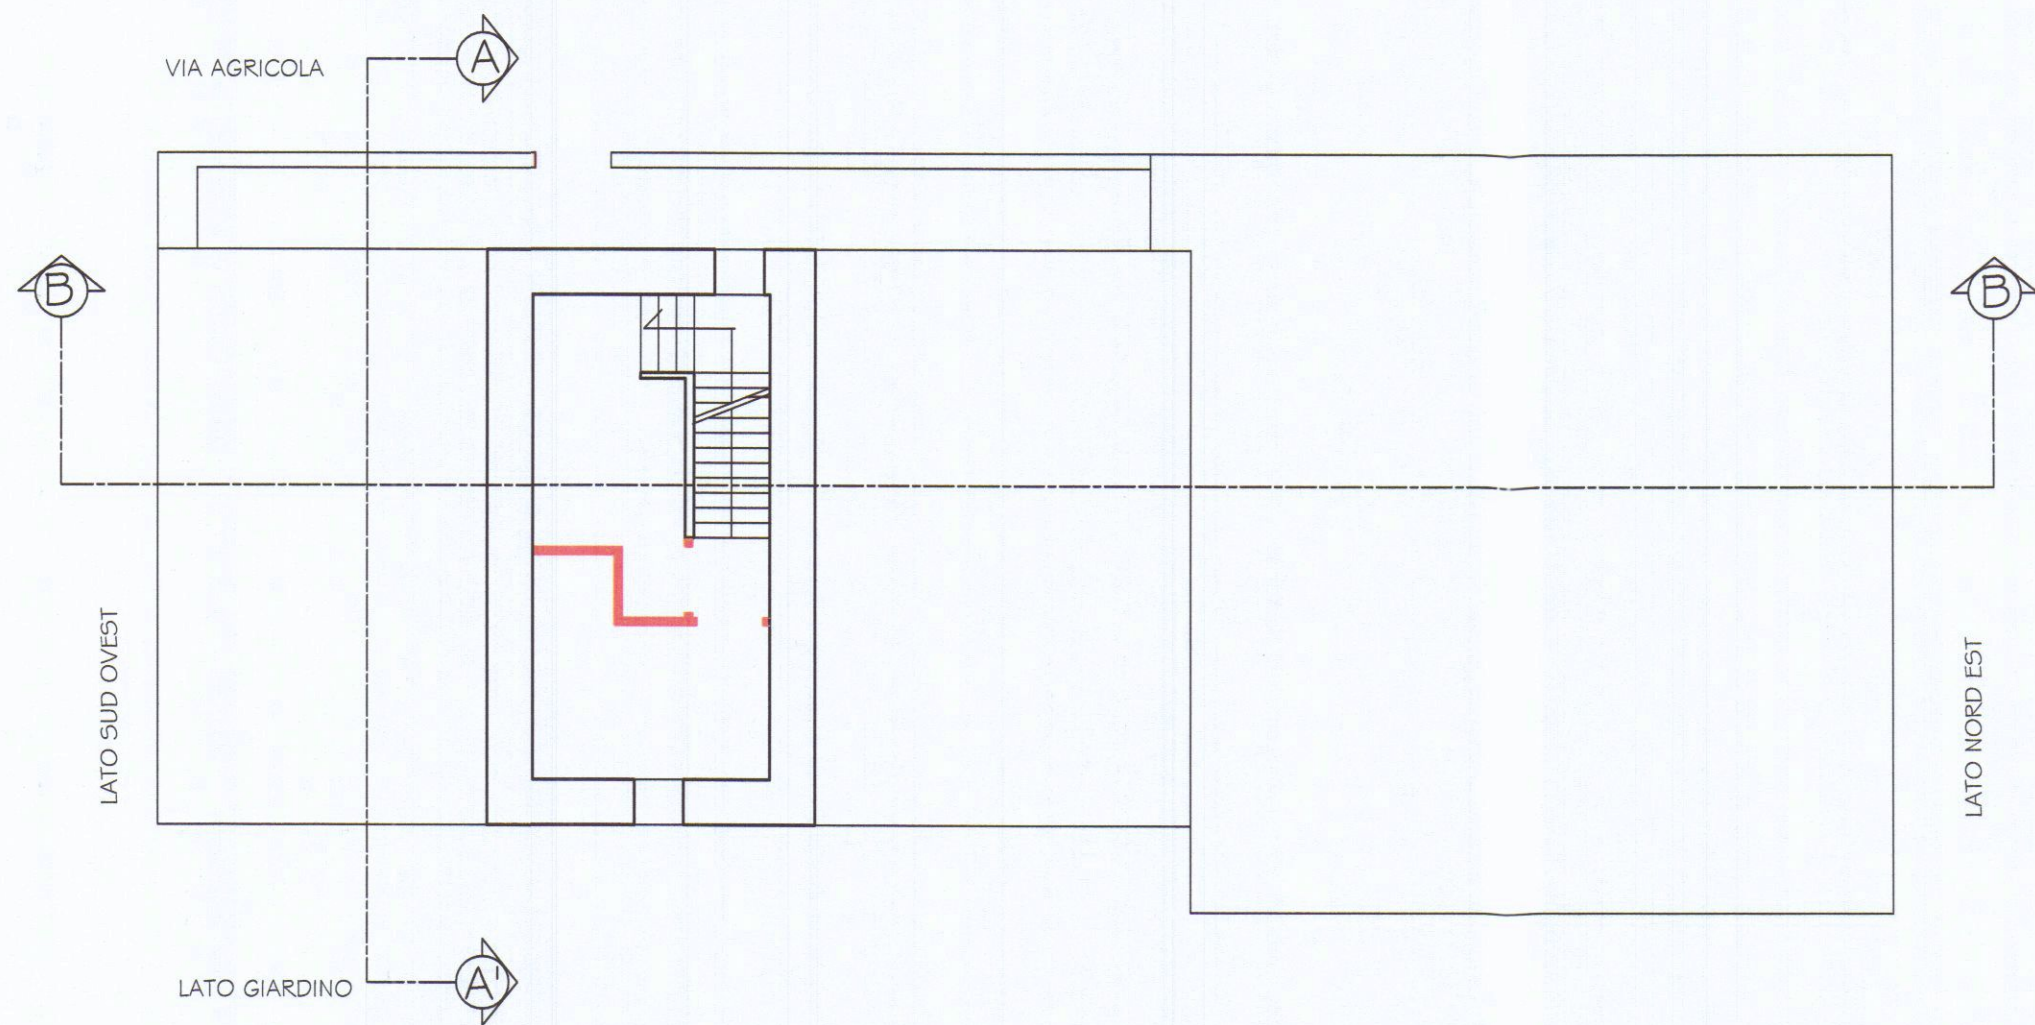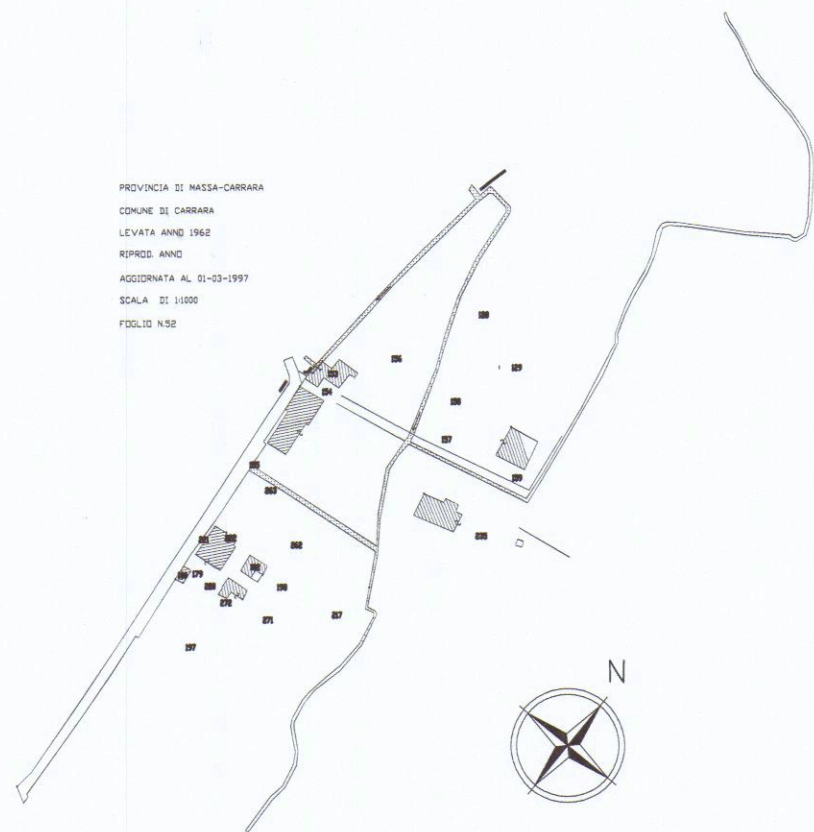


PIANTA PIANO INTERRATO

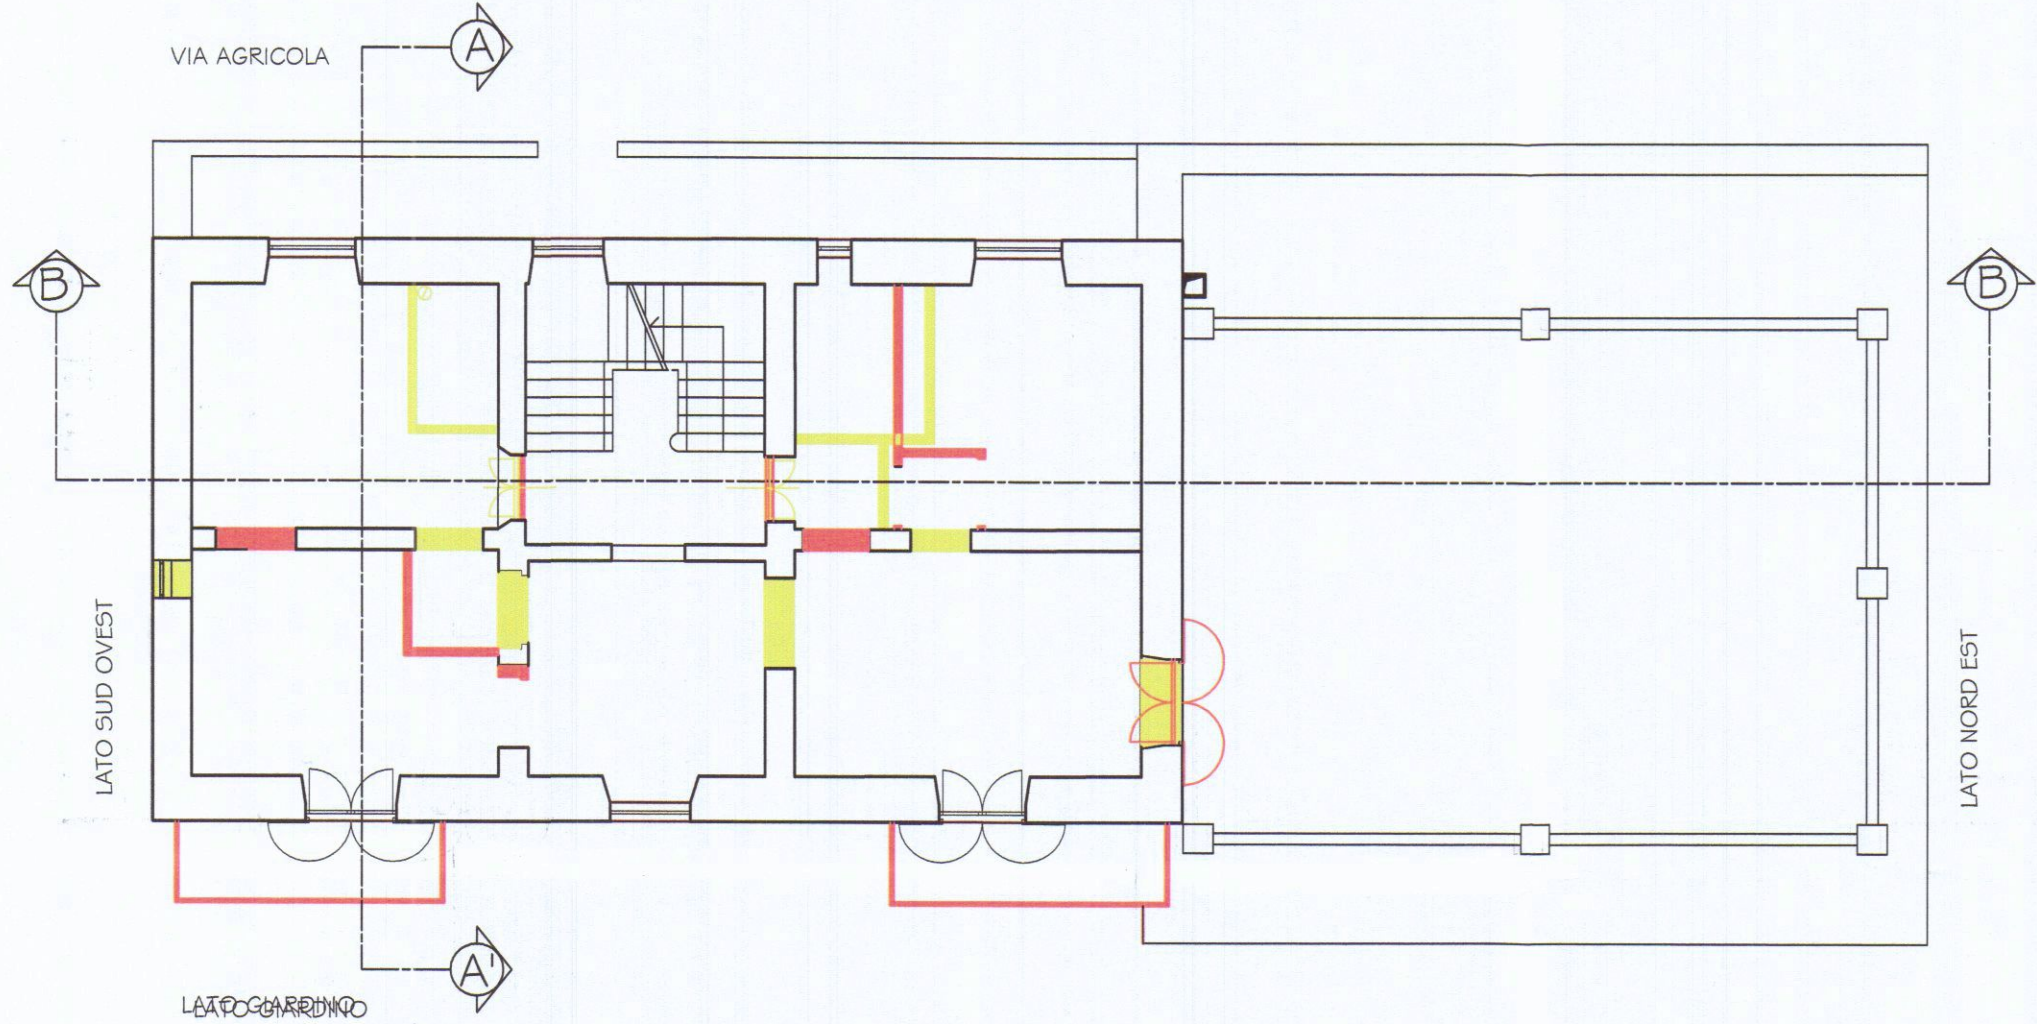


PIANTA PIANO PRIMO

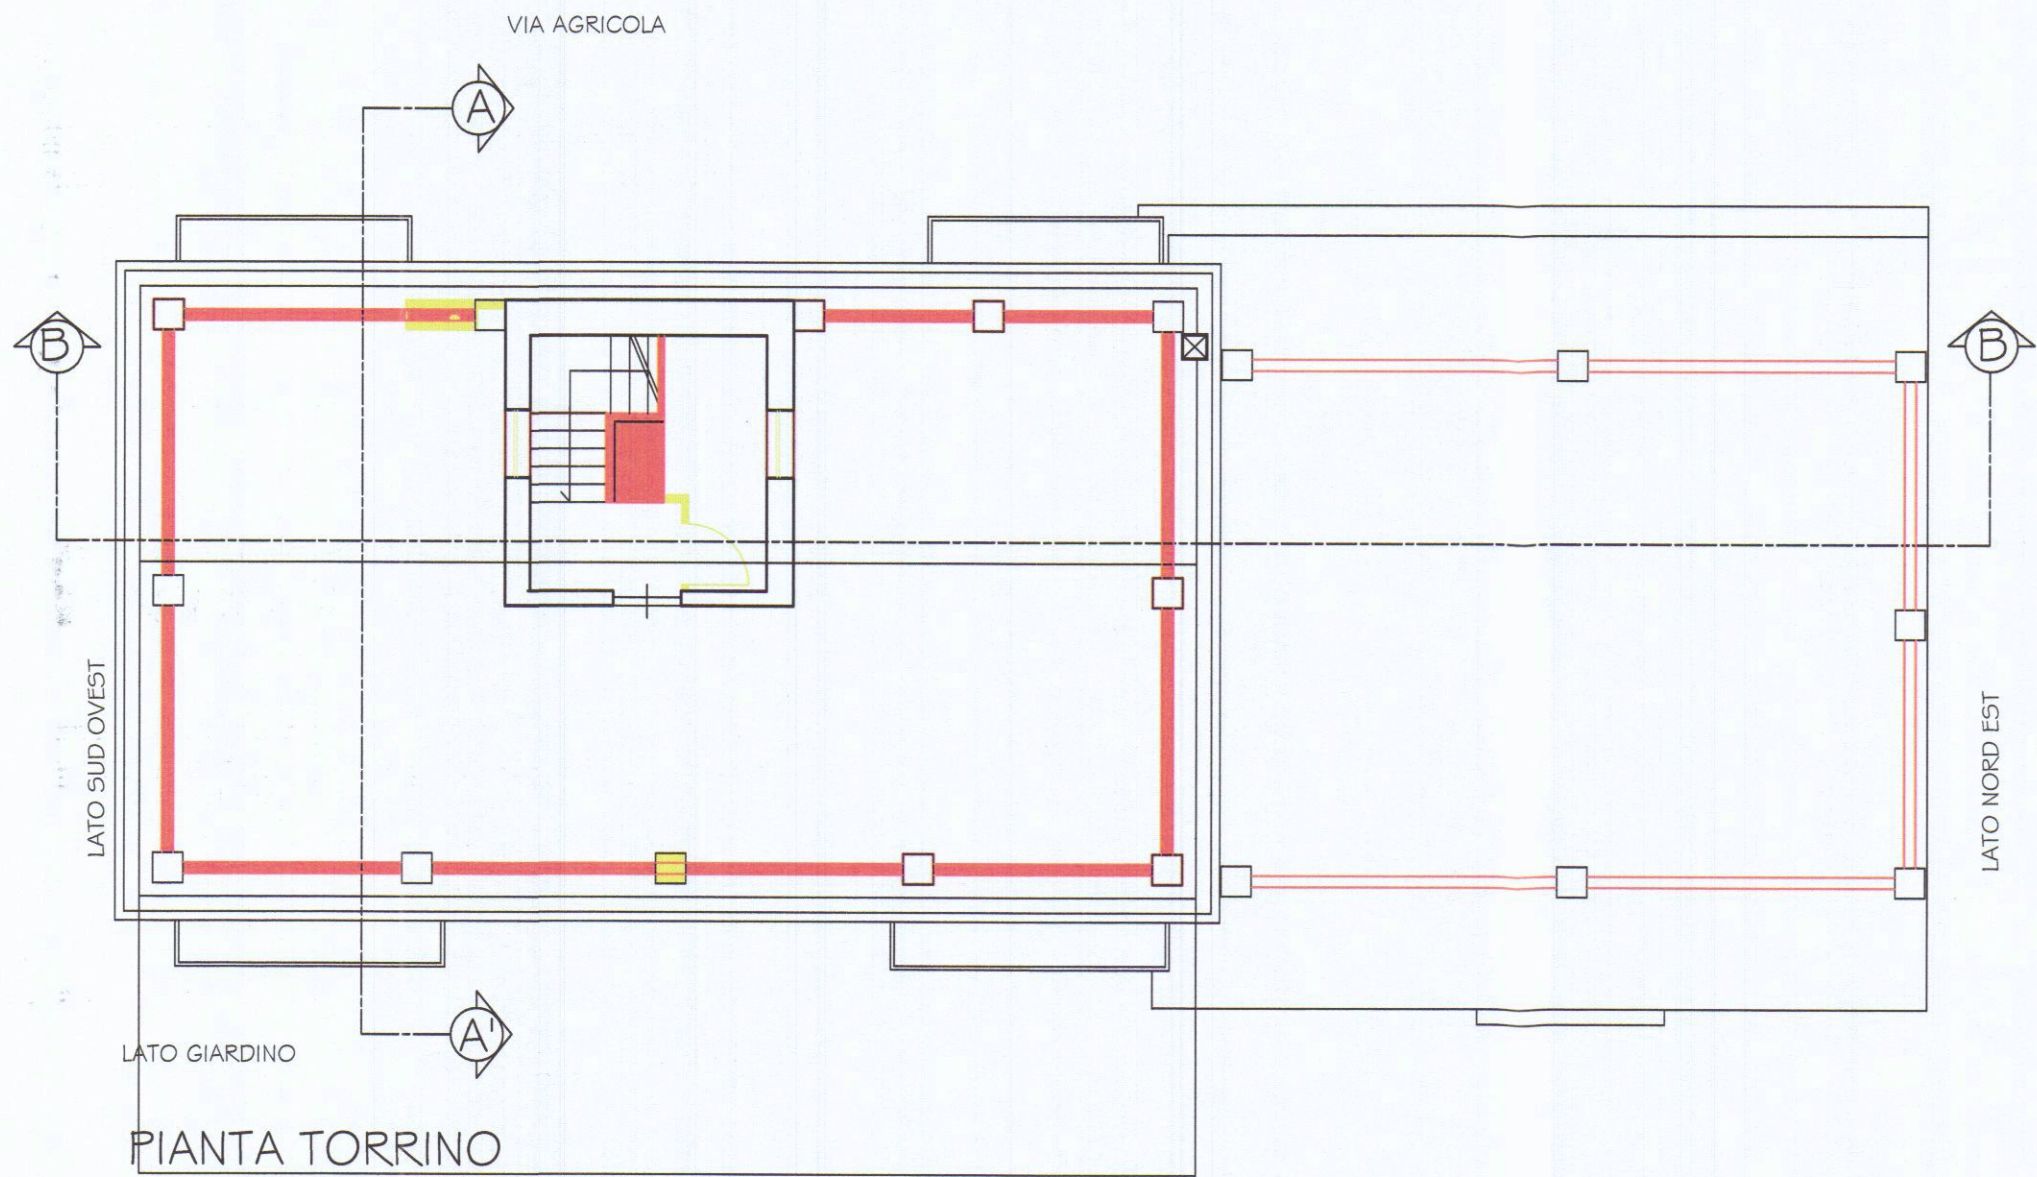


PIANTA TORRINO

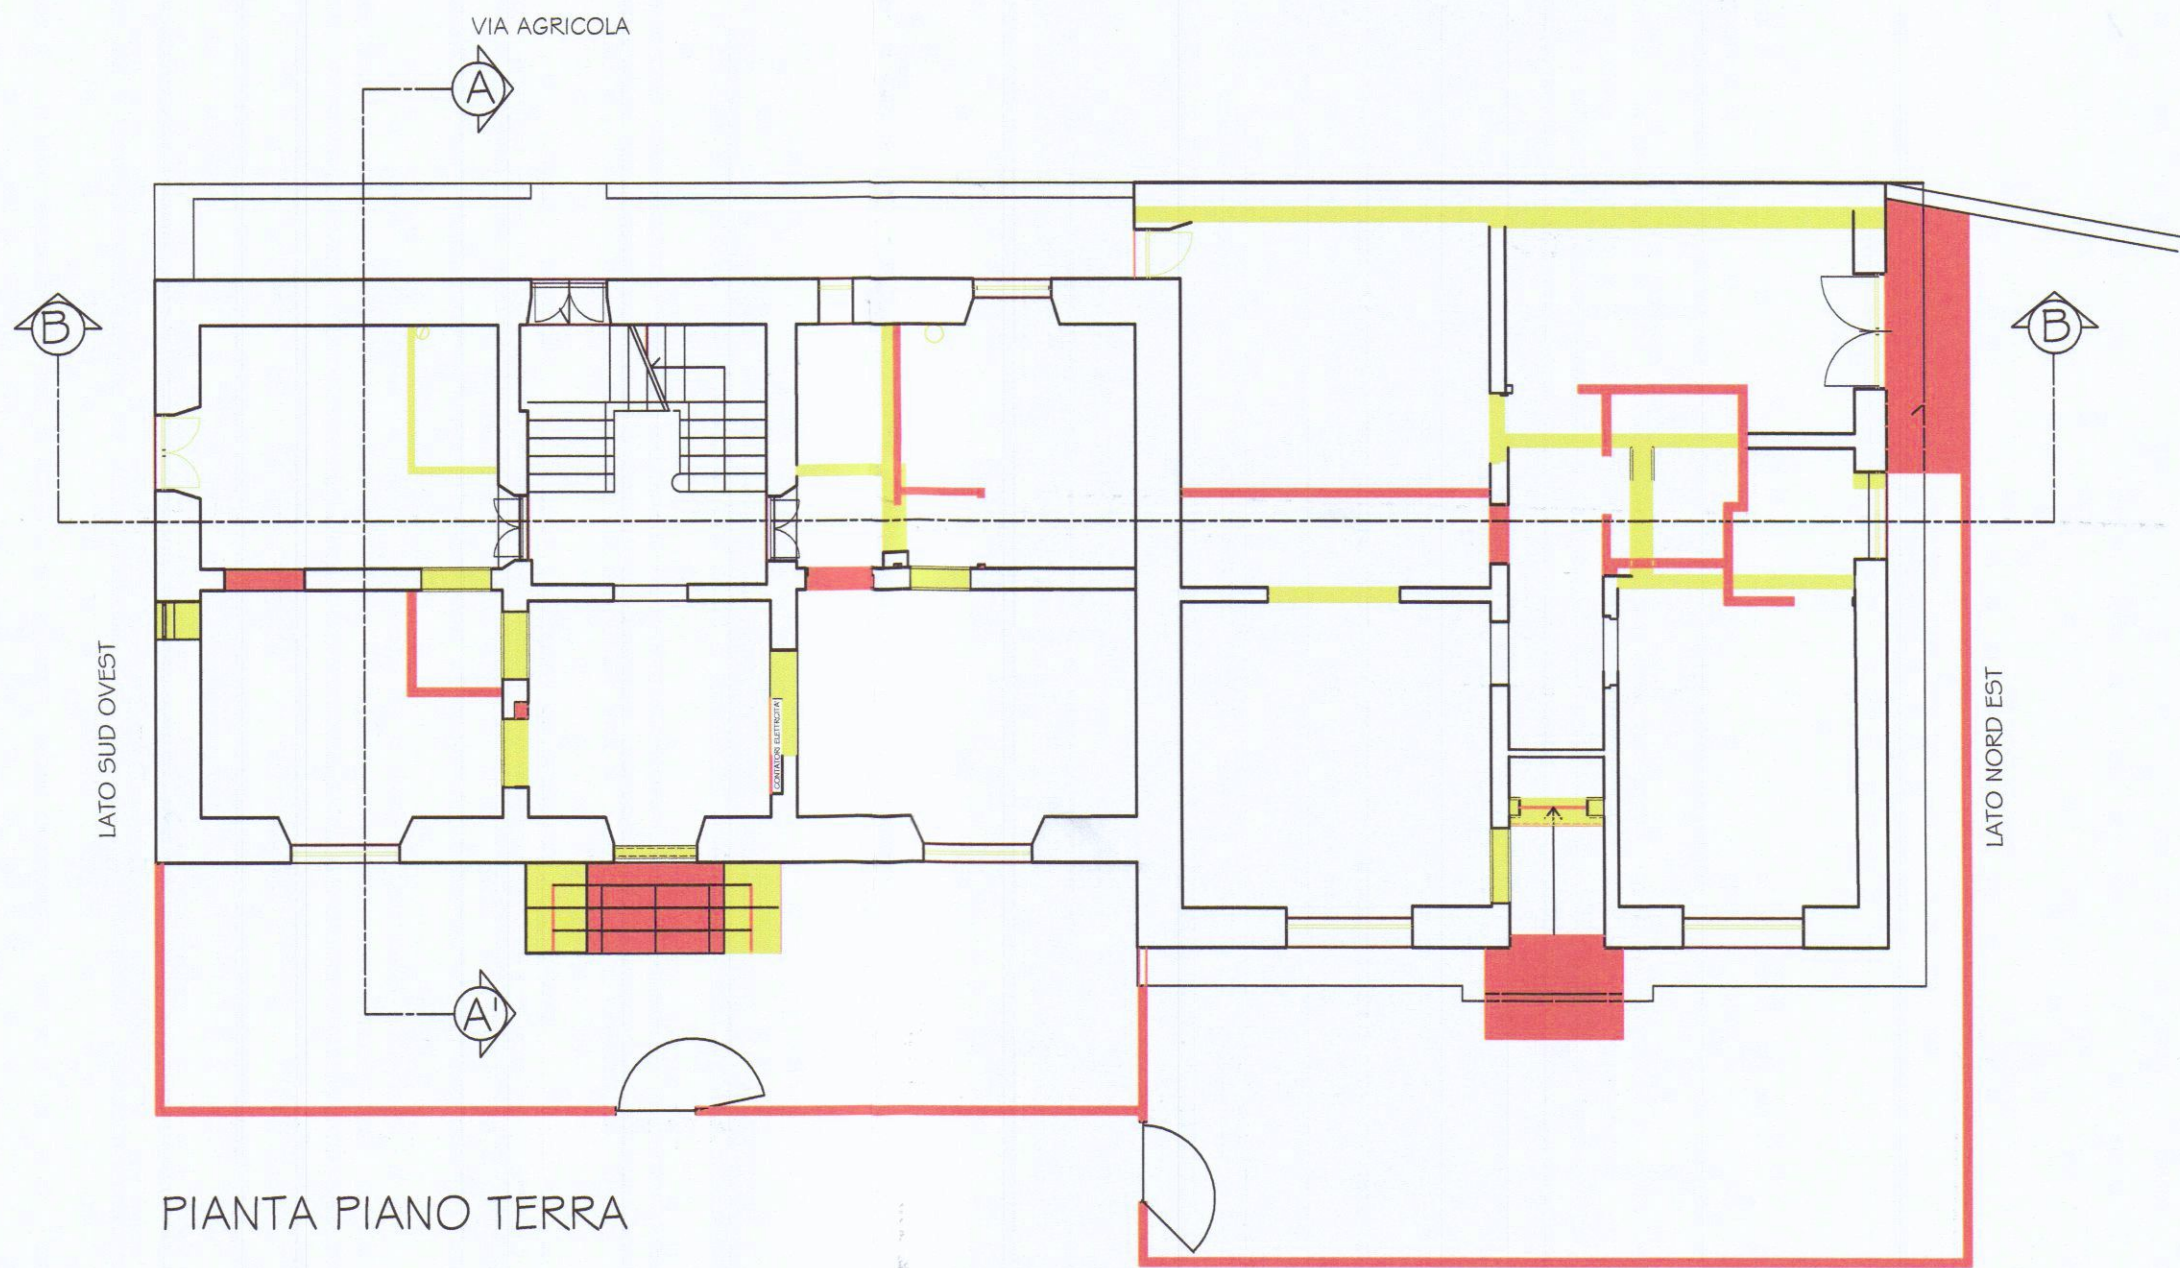

PIANTA PIANO TERRA

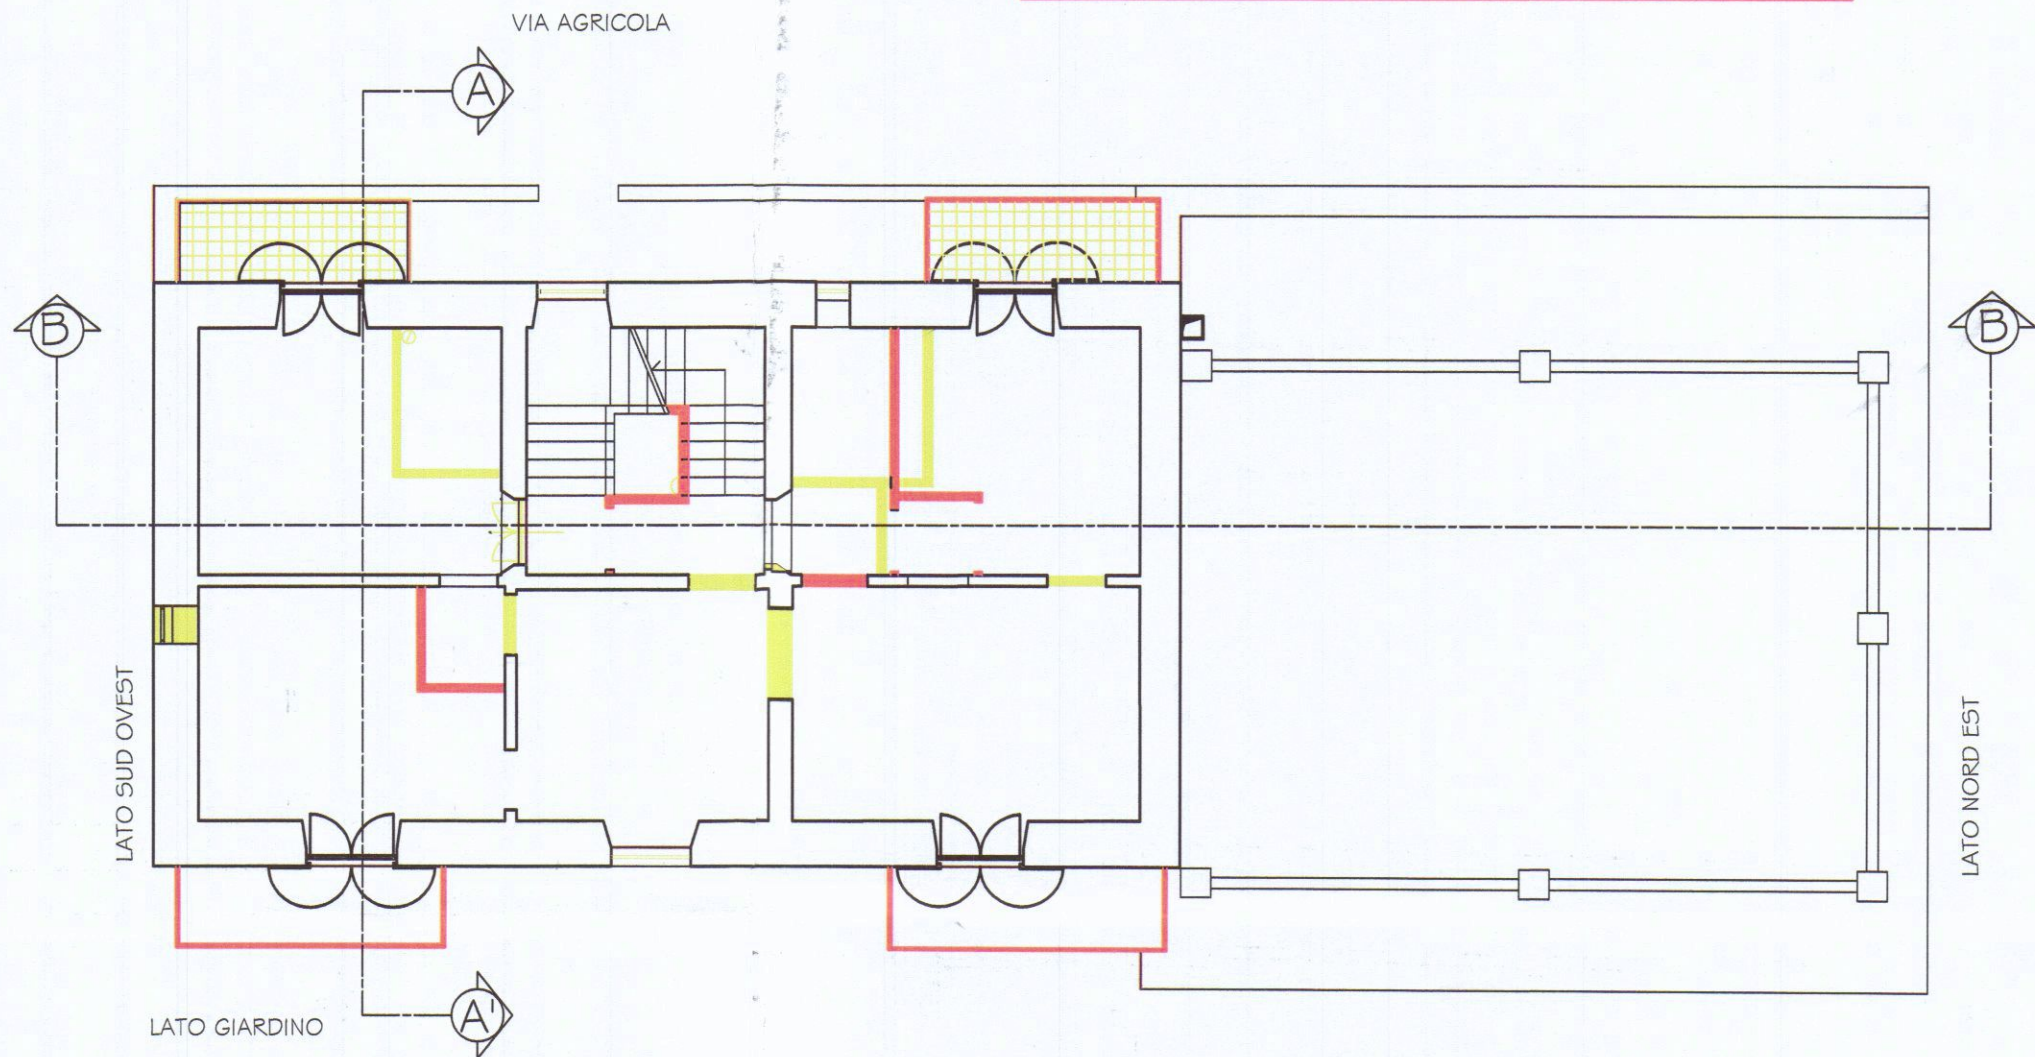

PIANTA PIANO SECONDO

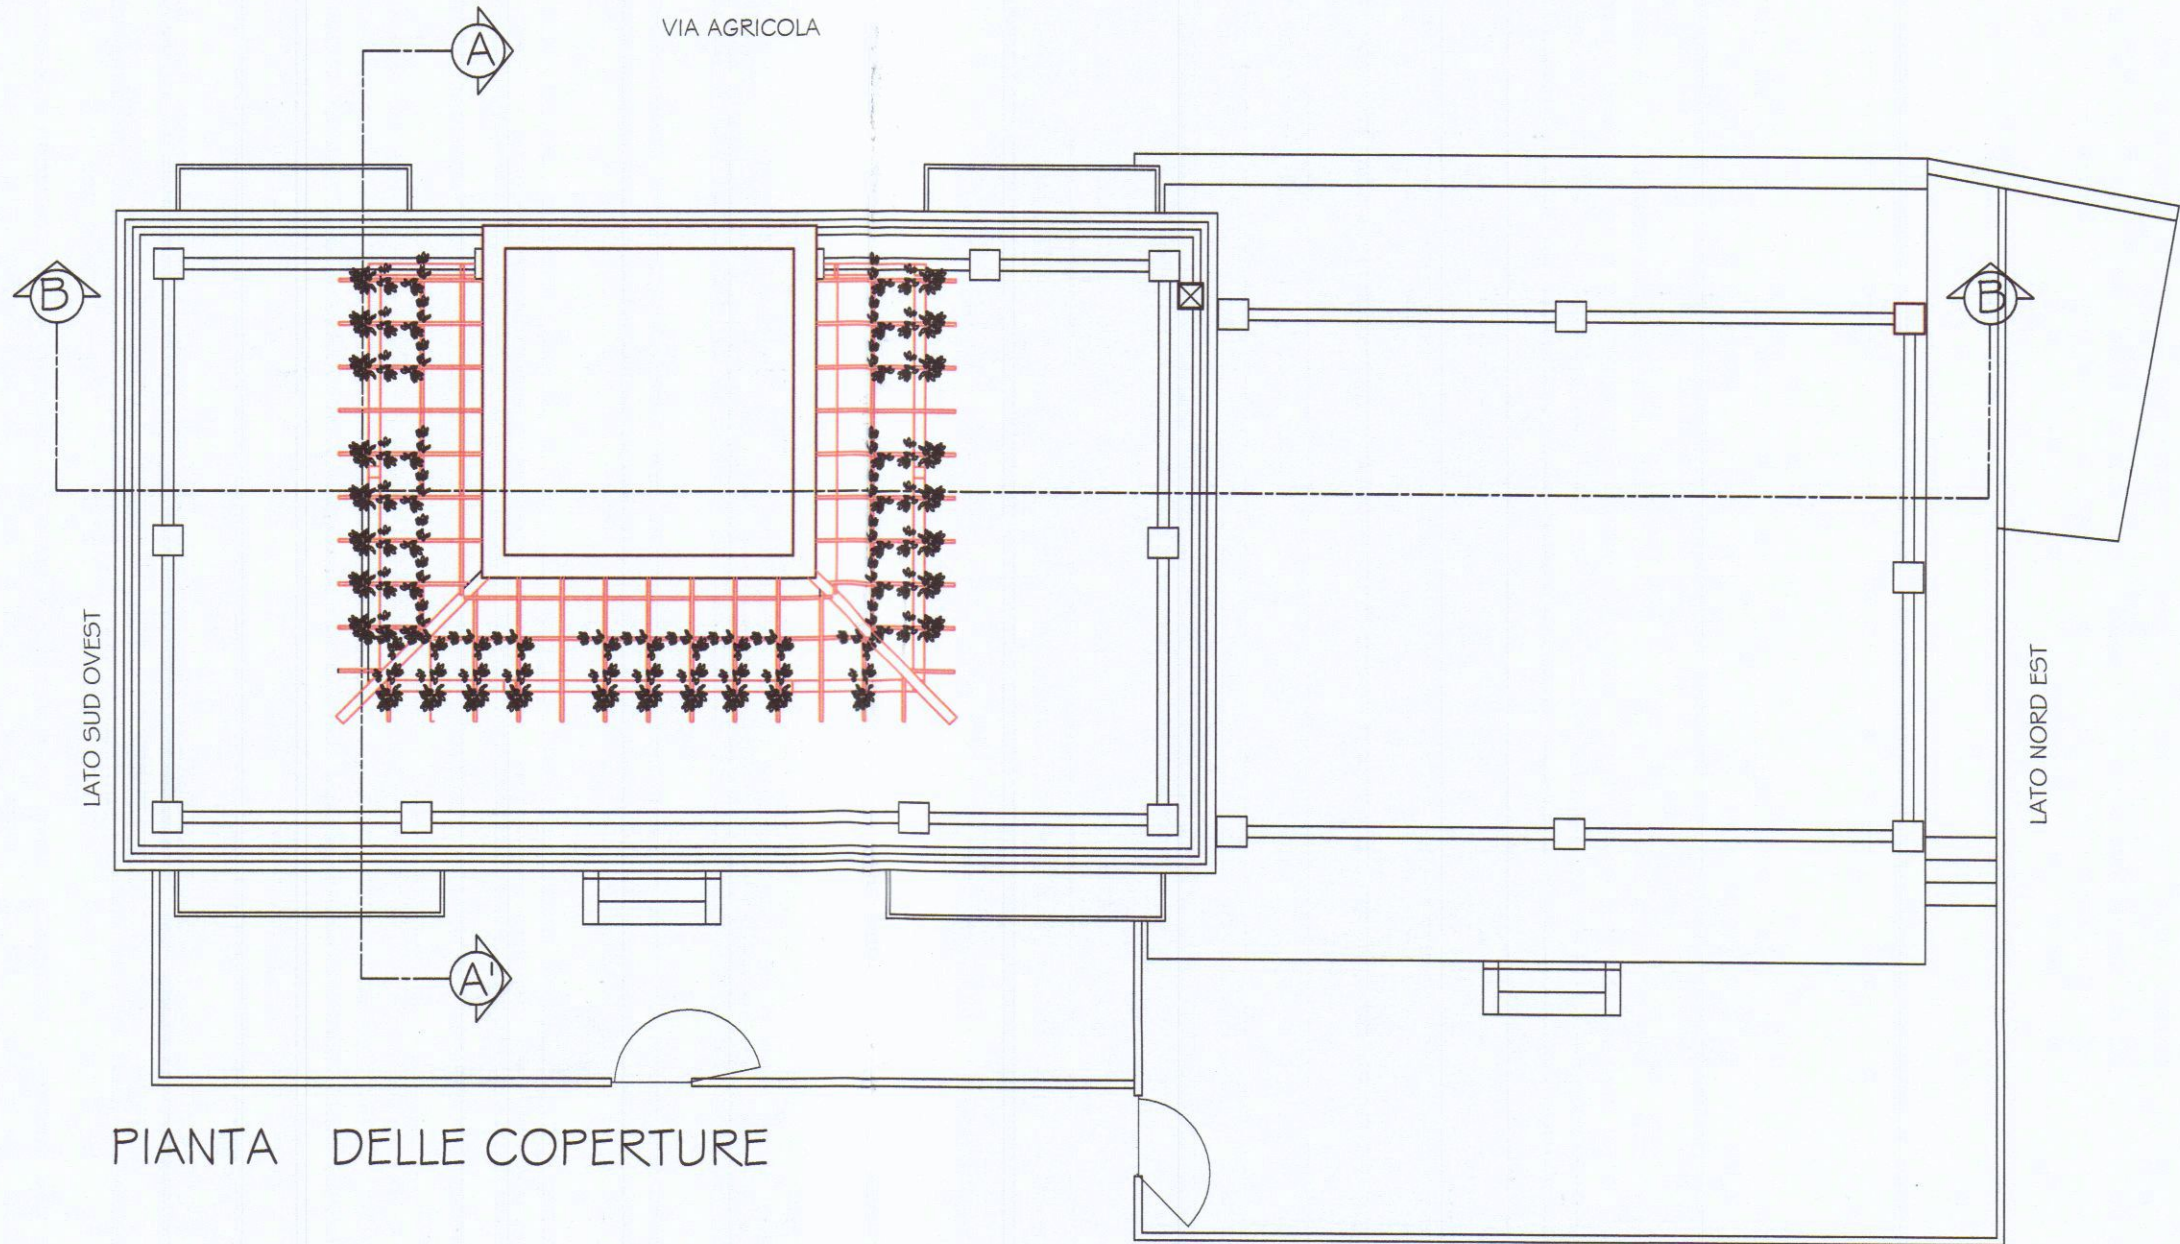

PIANTA DELLE COPERTURE