

COMUNE DI CARRARA

PROGETTO PER LAVORI DI
MANUTENZIONE STRAORDINARIA
DI CASA DI CIVILE ABITAZIONE



ESTREMI CATASTALI: FG. 52 - MAPP. 154 - SUB. 2-3-4-12-13-14-15

INDIRIZZO: VIA AGRICOLA N° 112, LOCALITA' FOSSOLA, CARRARA

TAV. 2


LOTTO A - LOTTO B: STATO DI PROGETTO:
SEZIONI E PROSPETTI

Scala 1 : 100


IL COMMITTENTE
FRANCESCO FERRARI

COMUNE DI CARRARA
- 5 FEB. 2013 *


IL PROGETTISTA
GEOM. PAOLO BENVENUTI

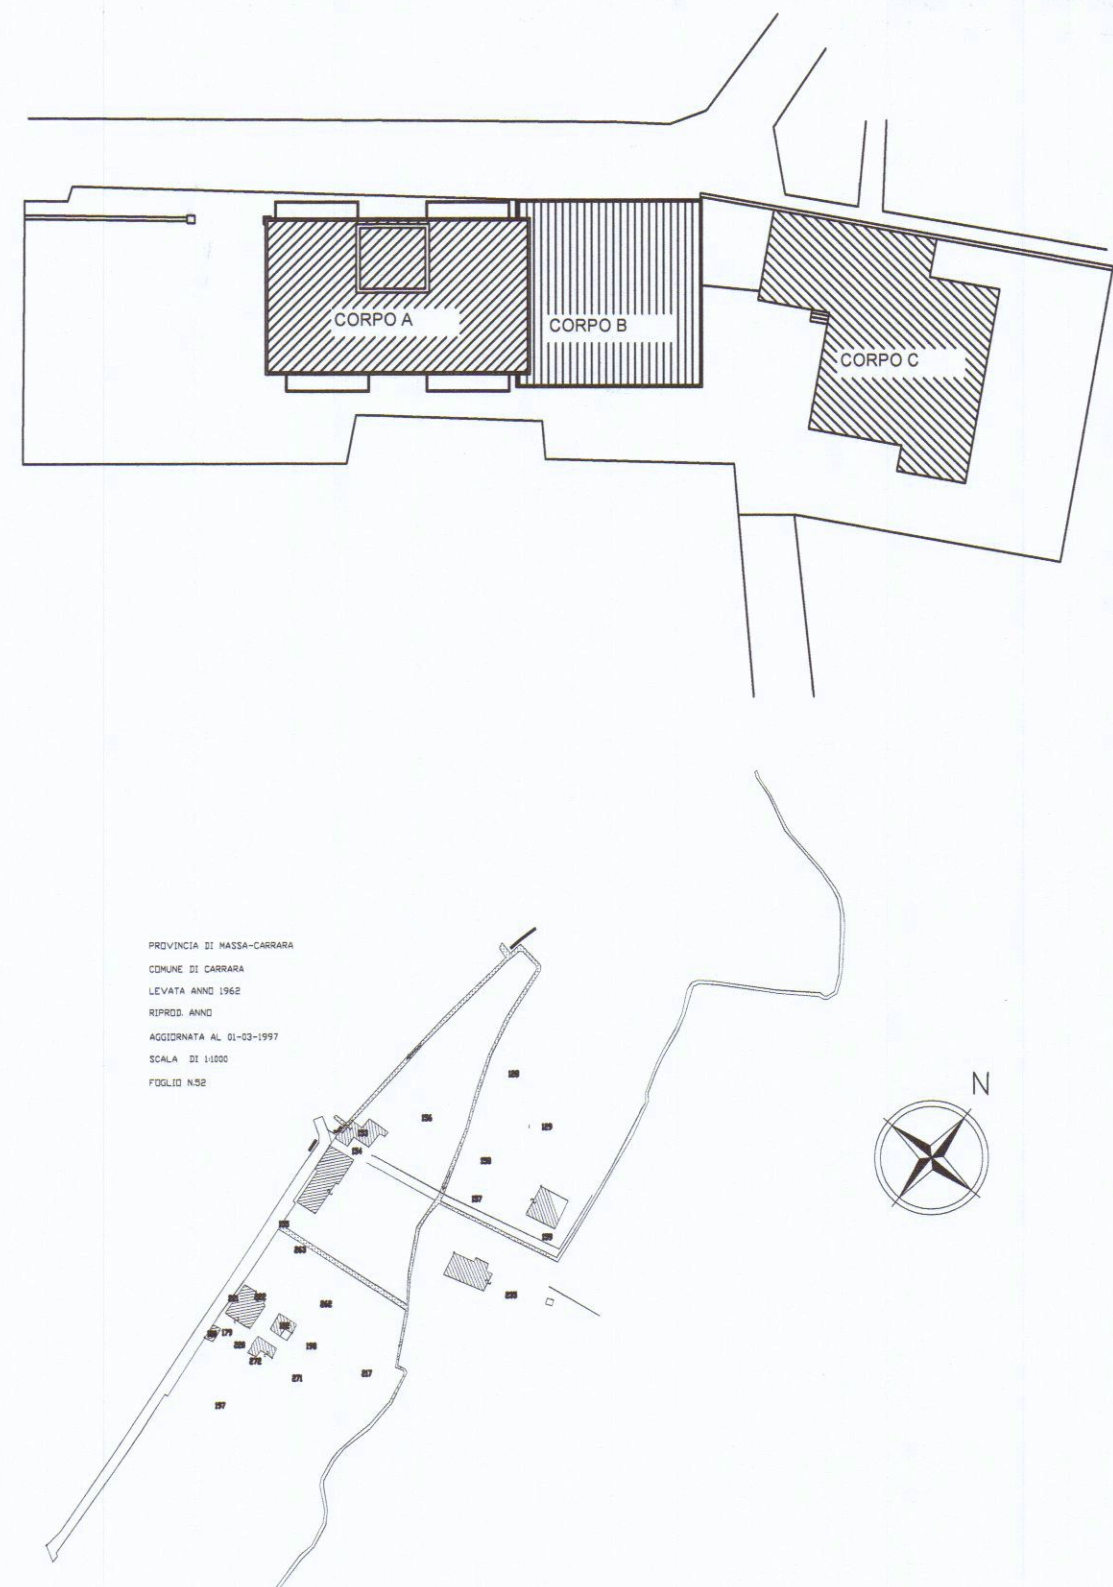


PREVEDICA DI INDESA-CARRARA
EDIFICIO DI CARRARA
LOTTO A - MAPP. 154
REPRO. ANNO
AGGIORNATA AL 01-03-1997
FOLIO 154
FOLIO 154

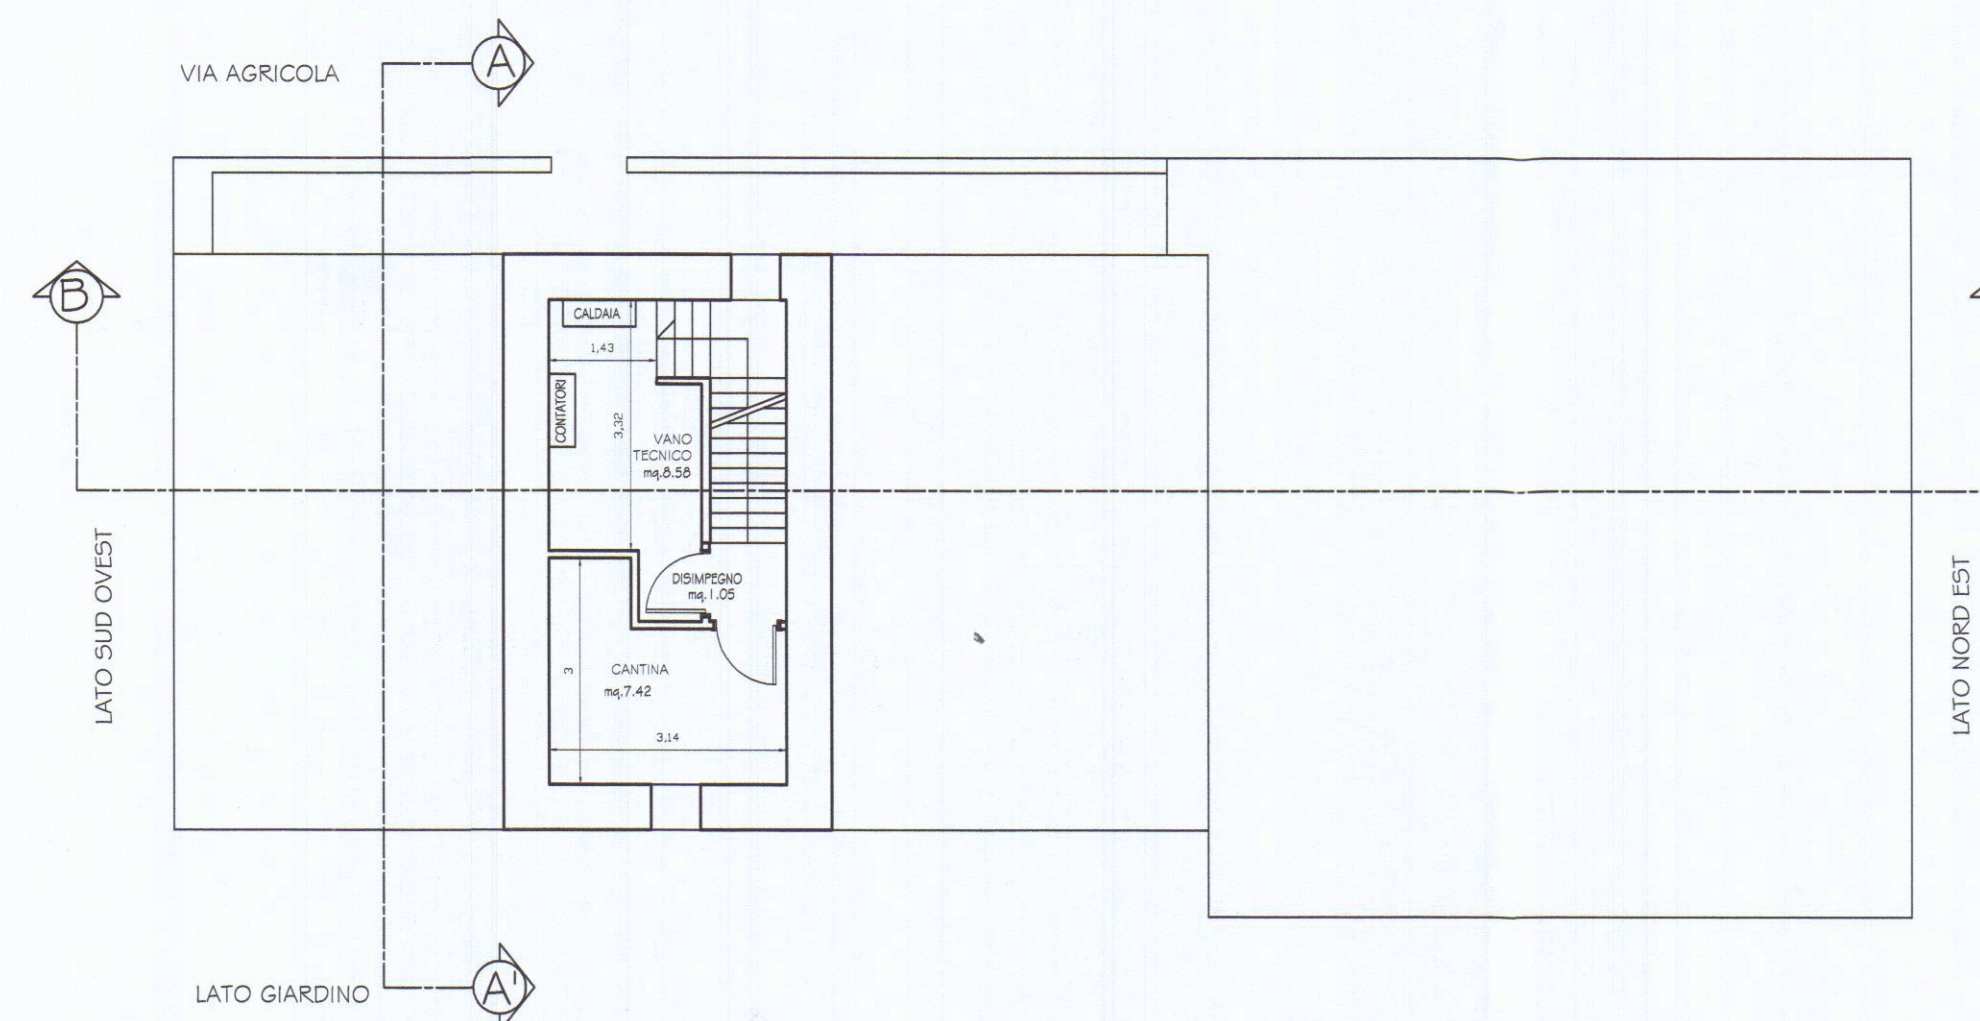


PIANTA PIANO INTERRATO

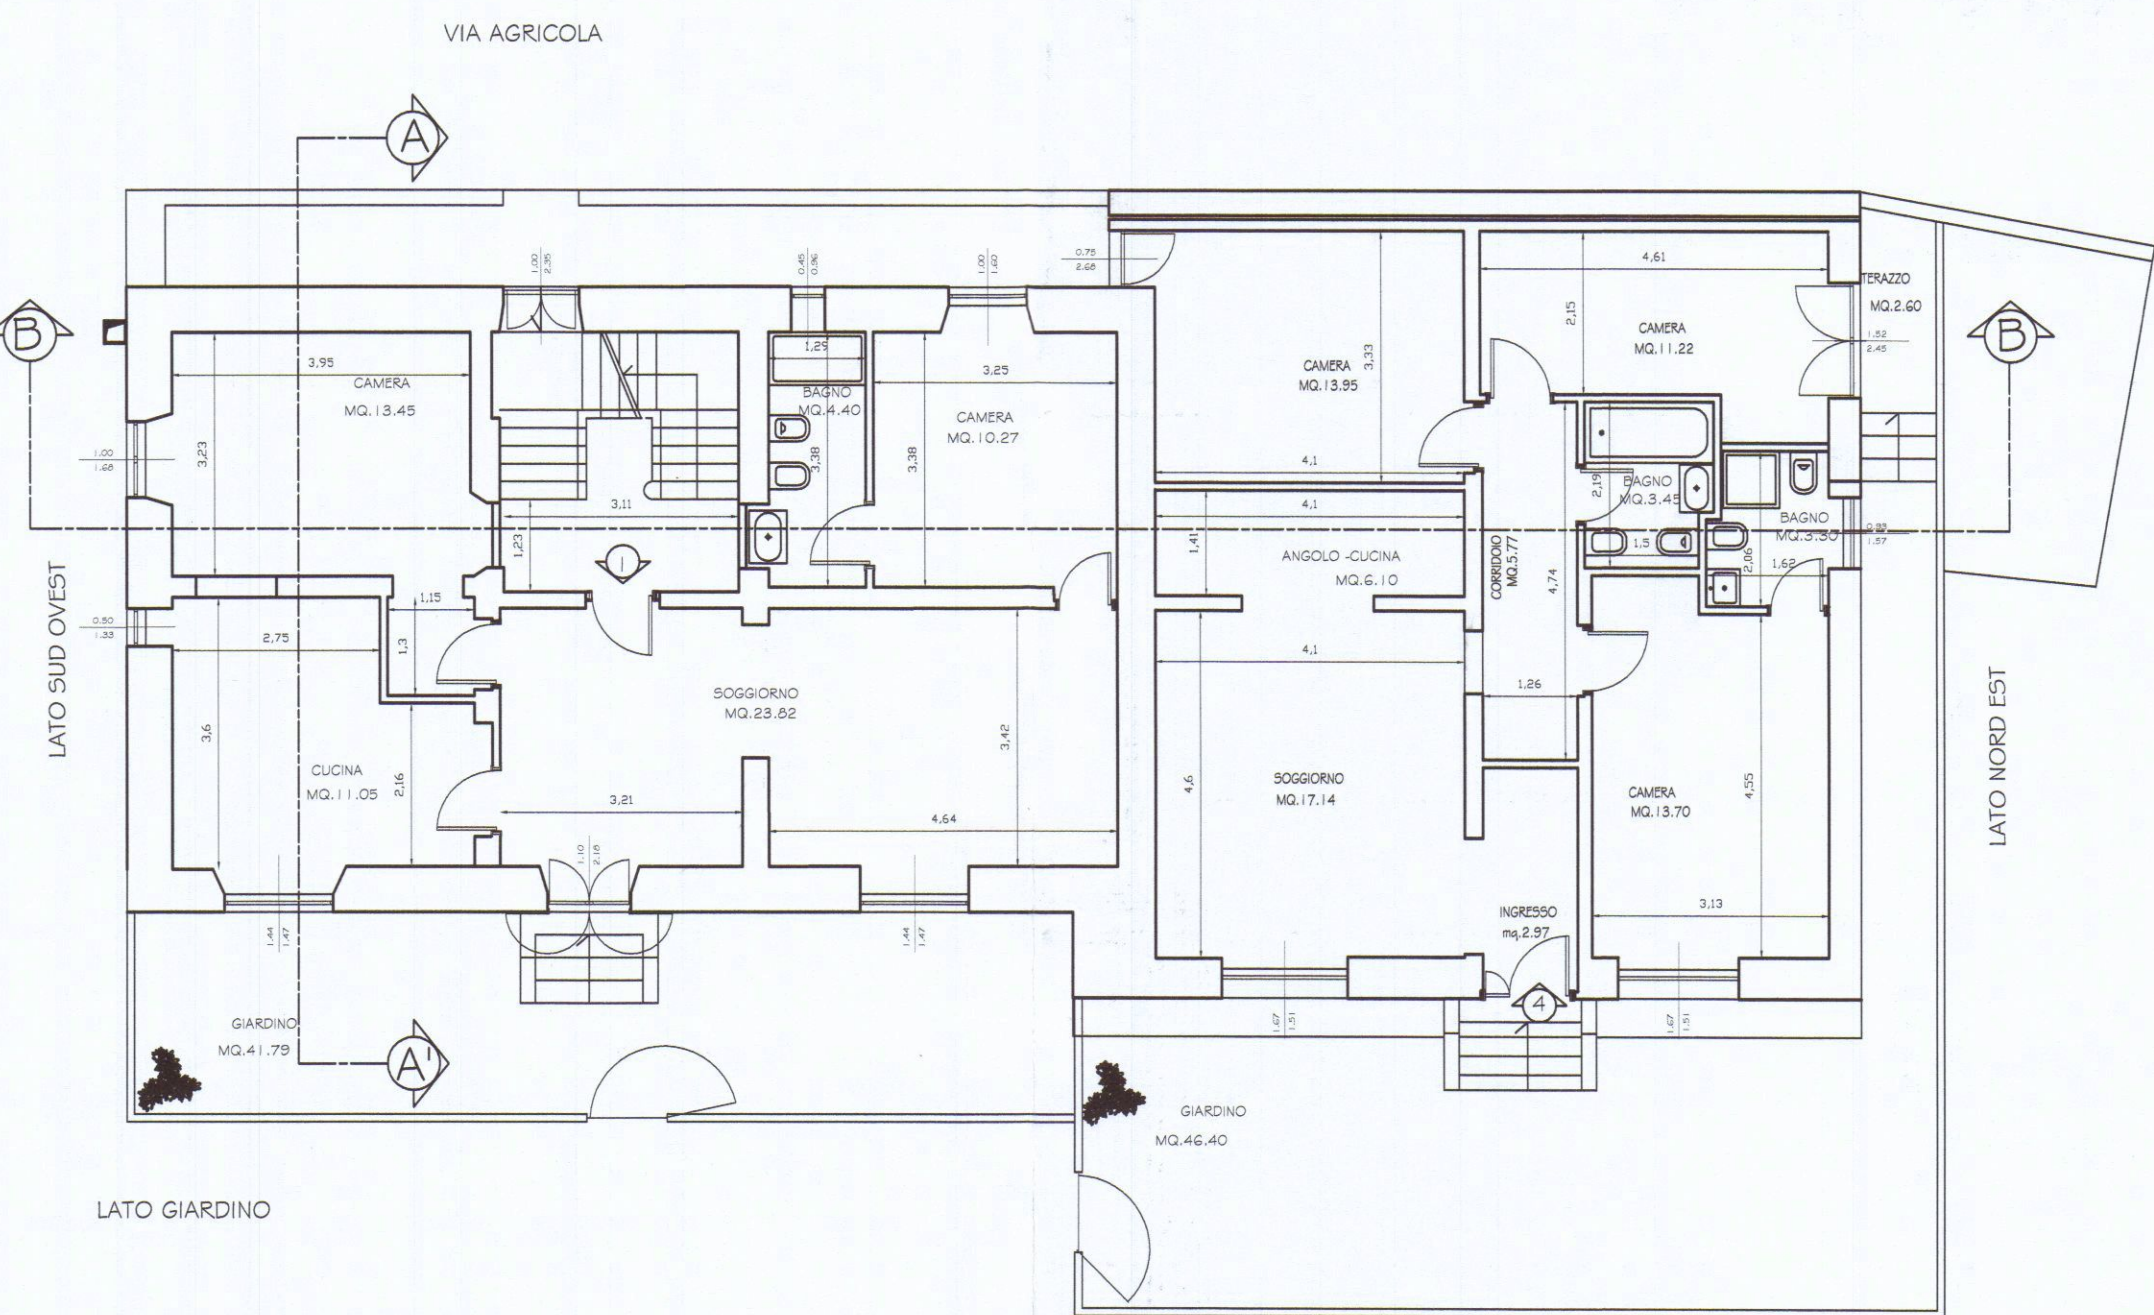


PIANTA PIANO TERRA

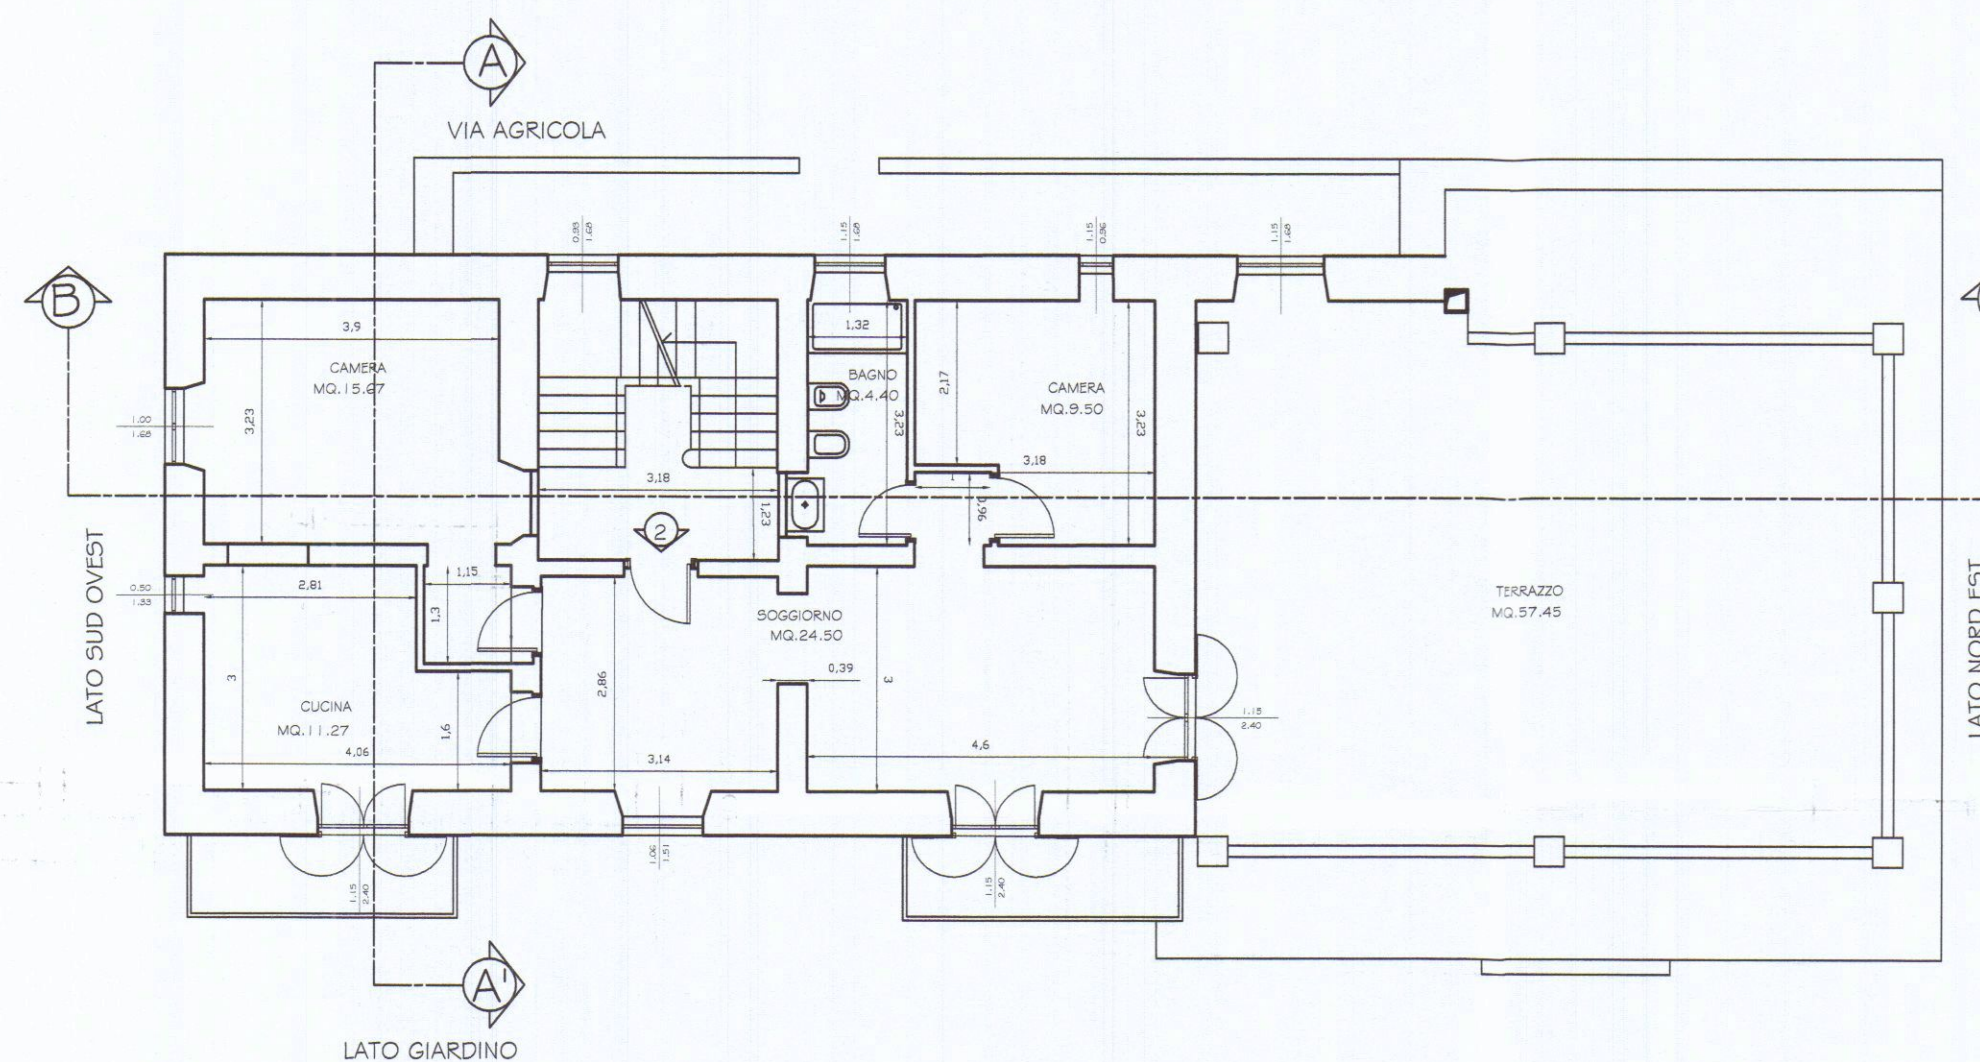


PIANTA PIANO PRIMO

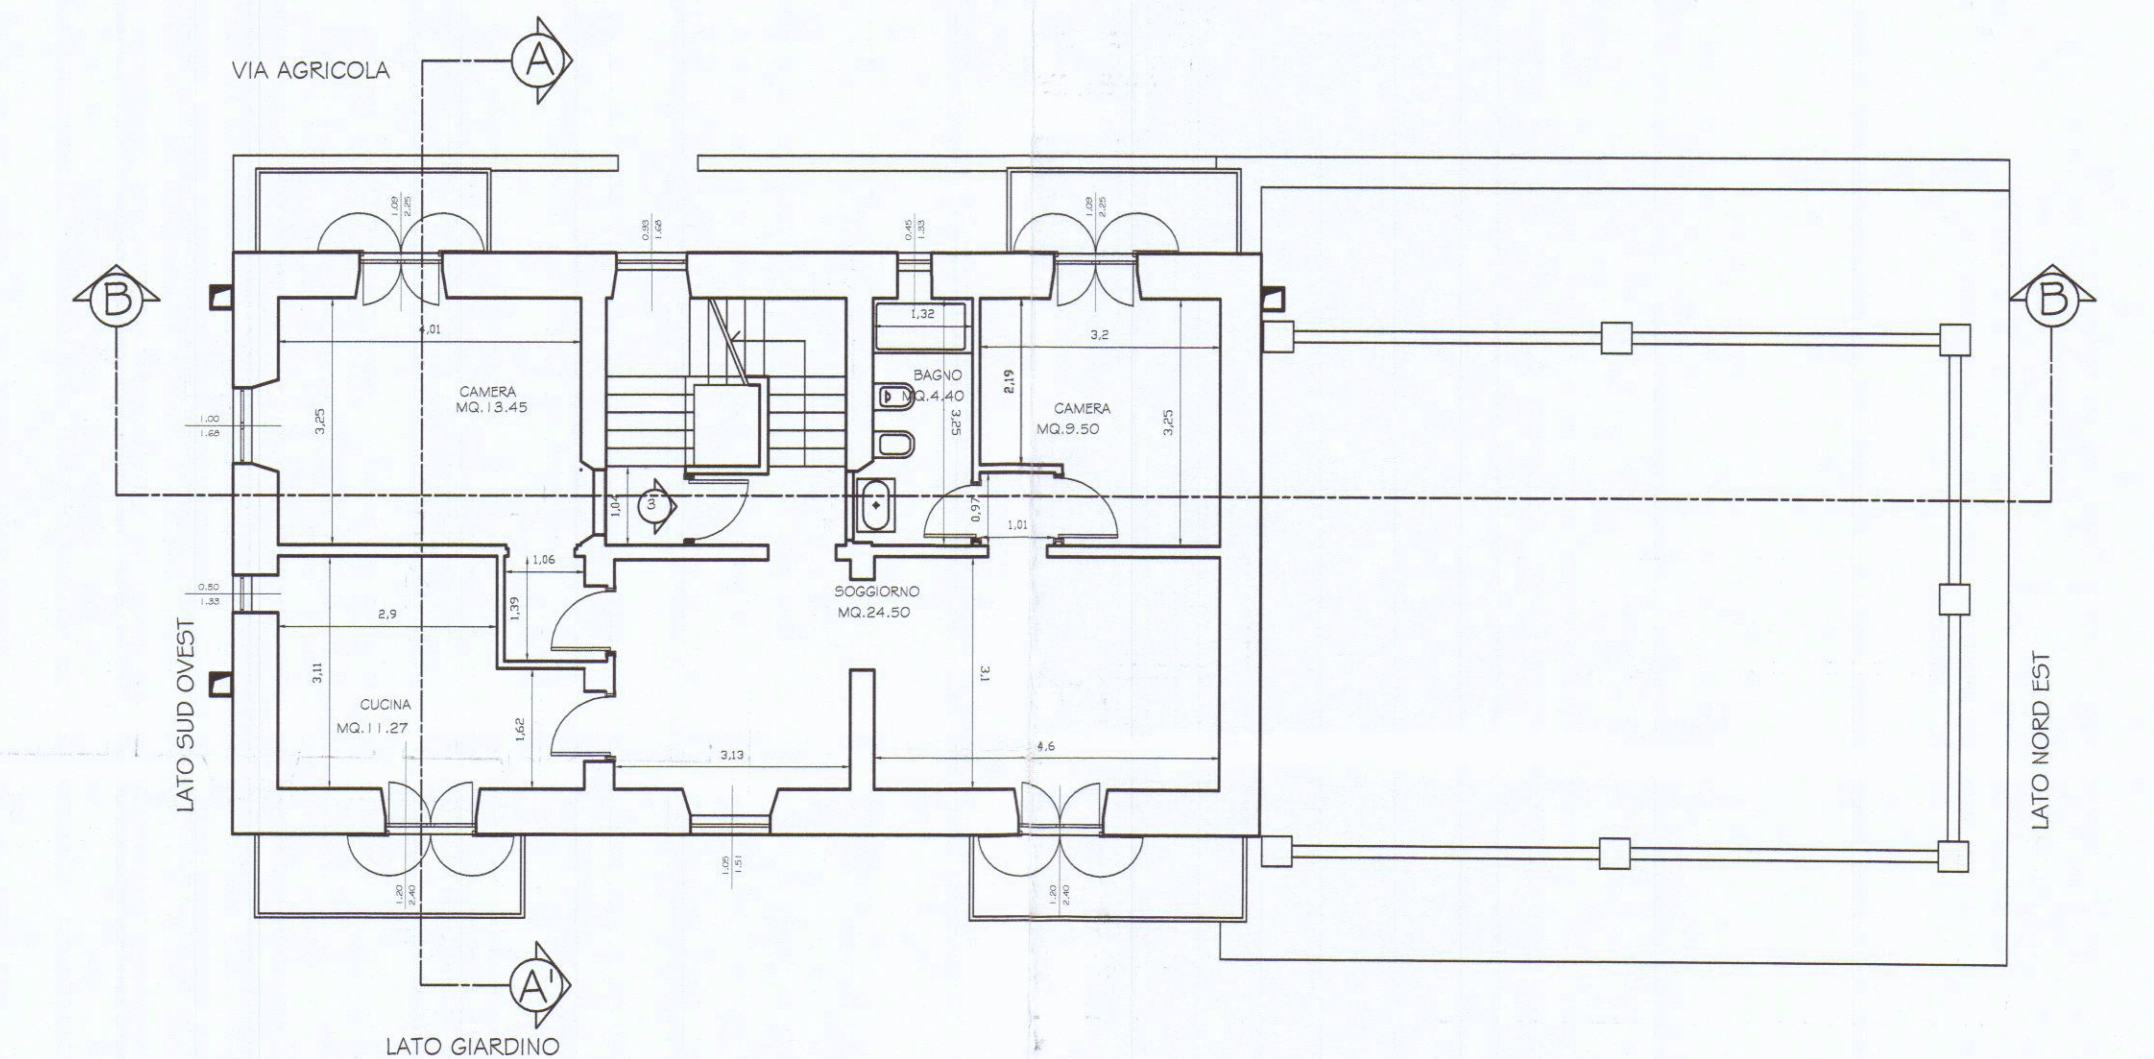

PIANTA PIANO SECONDO

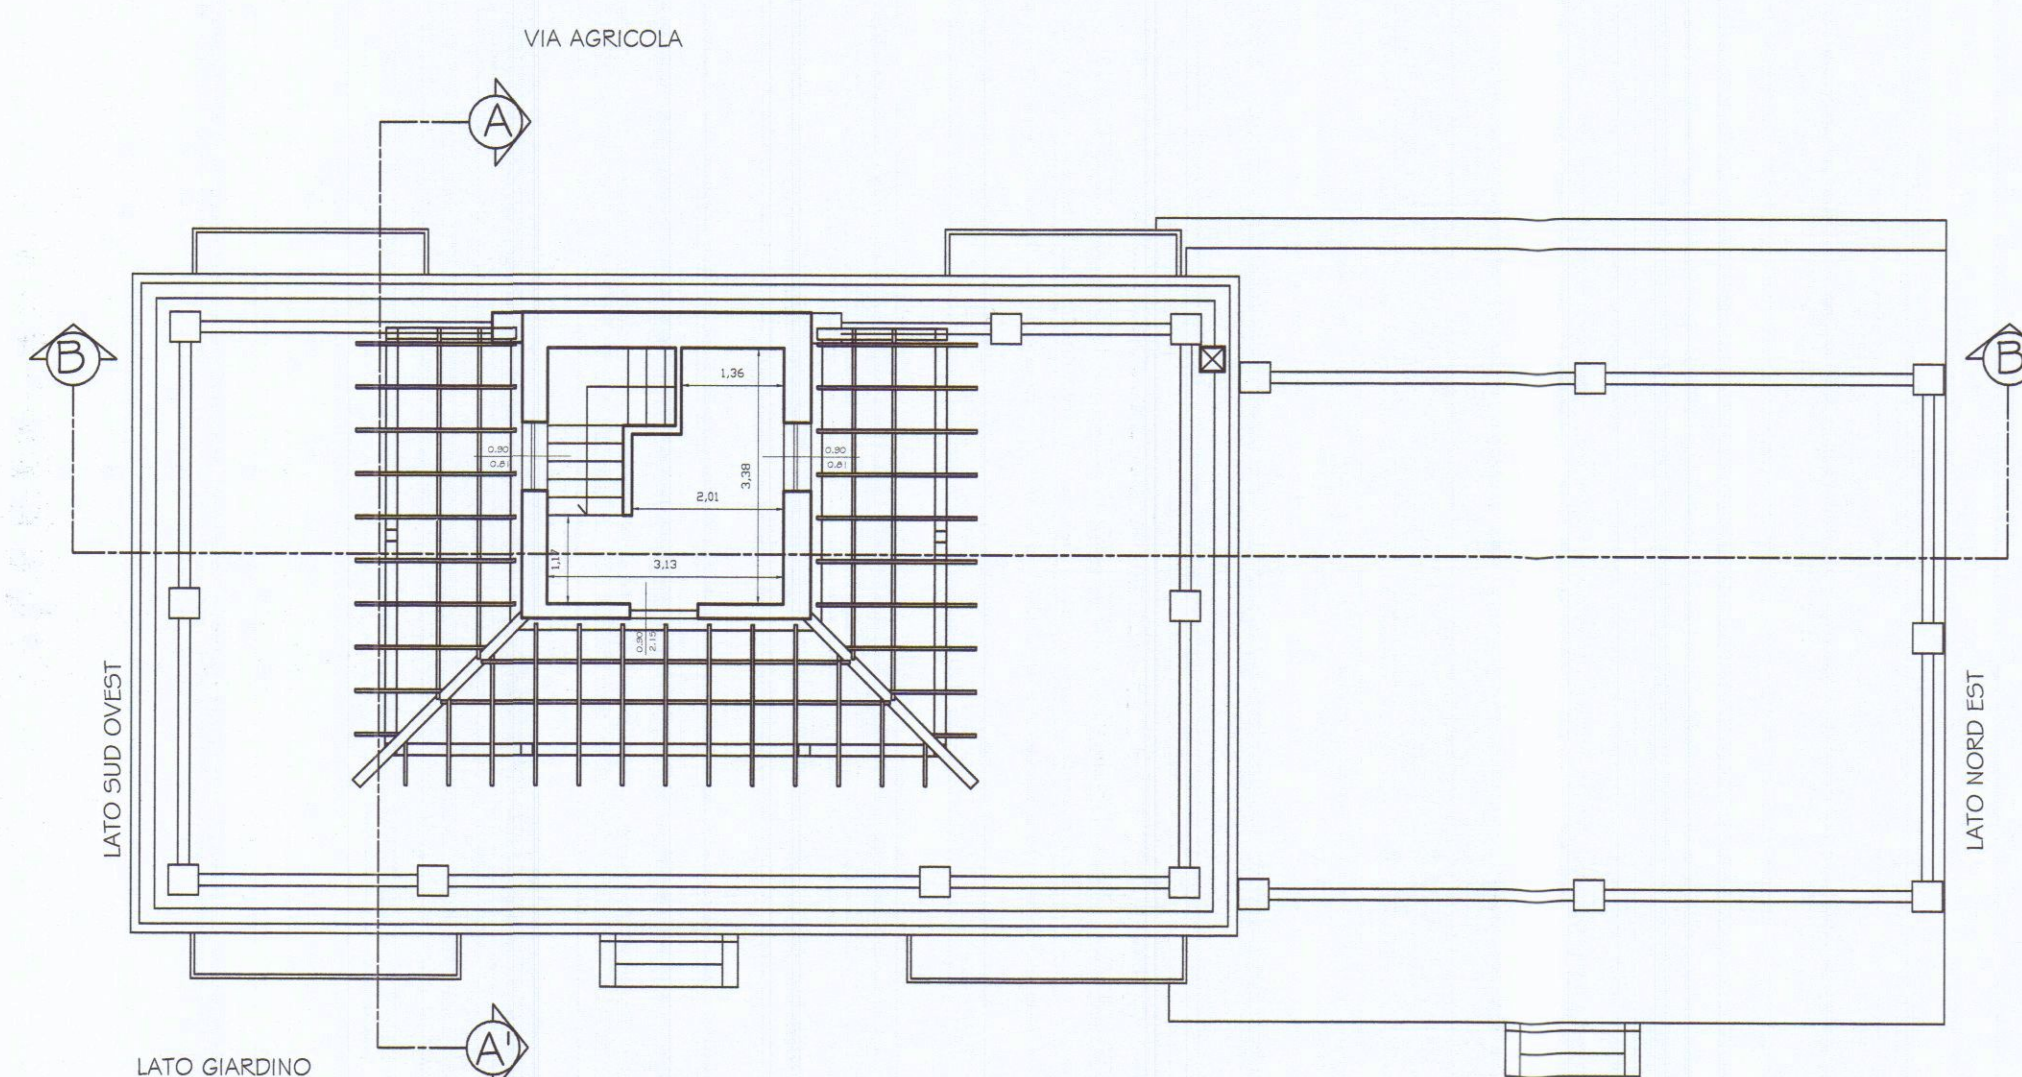

PIANTA TORRINO

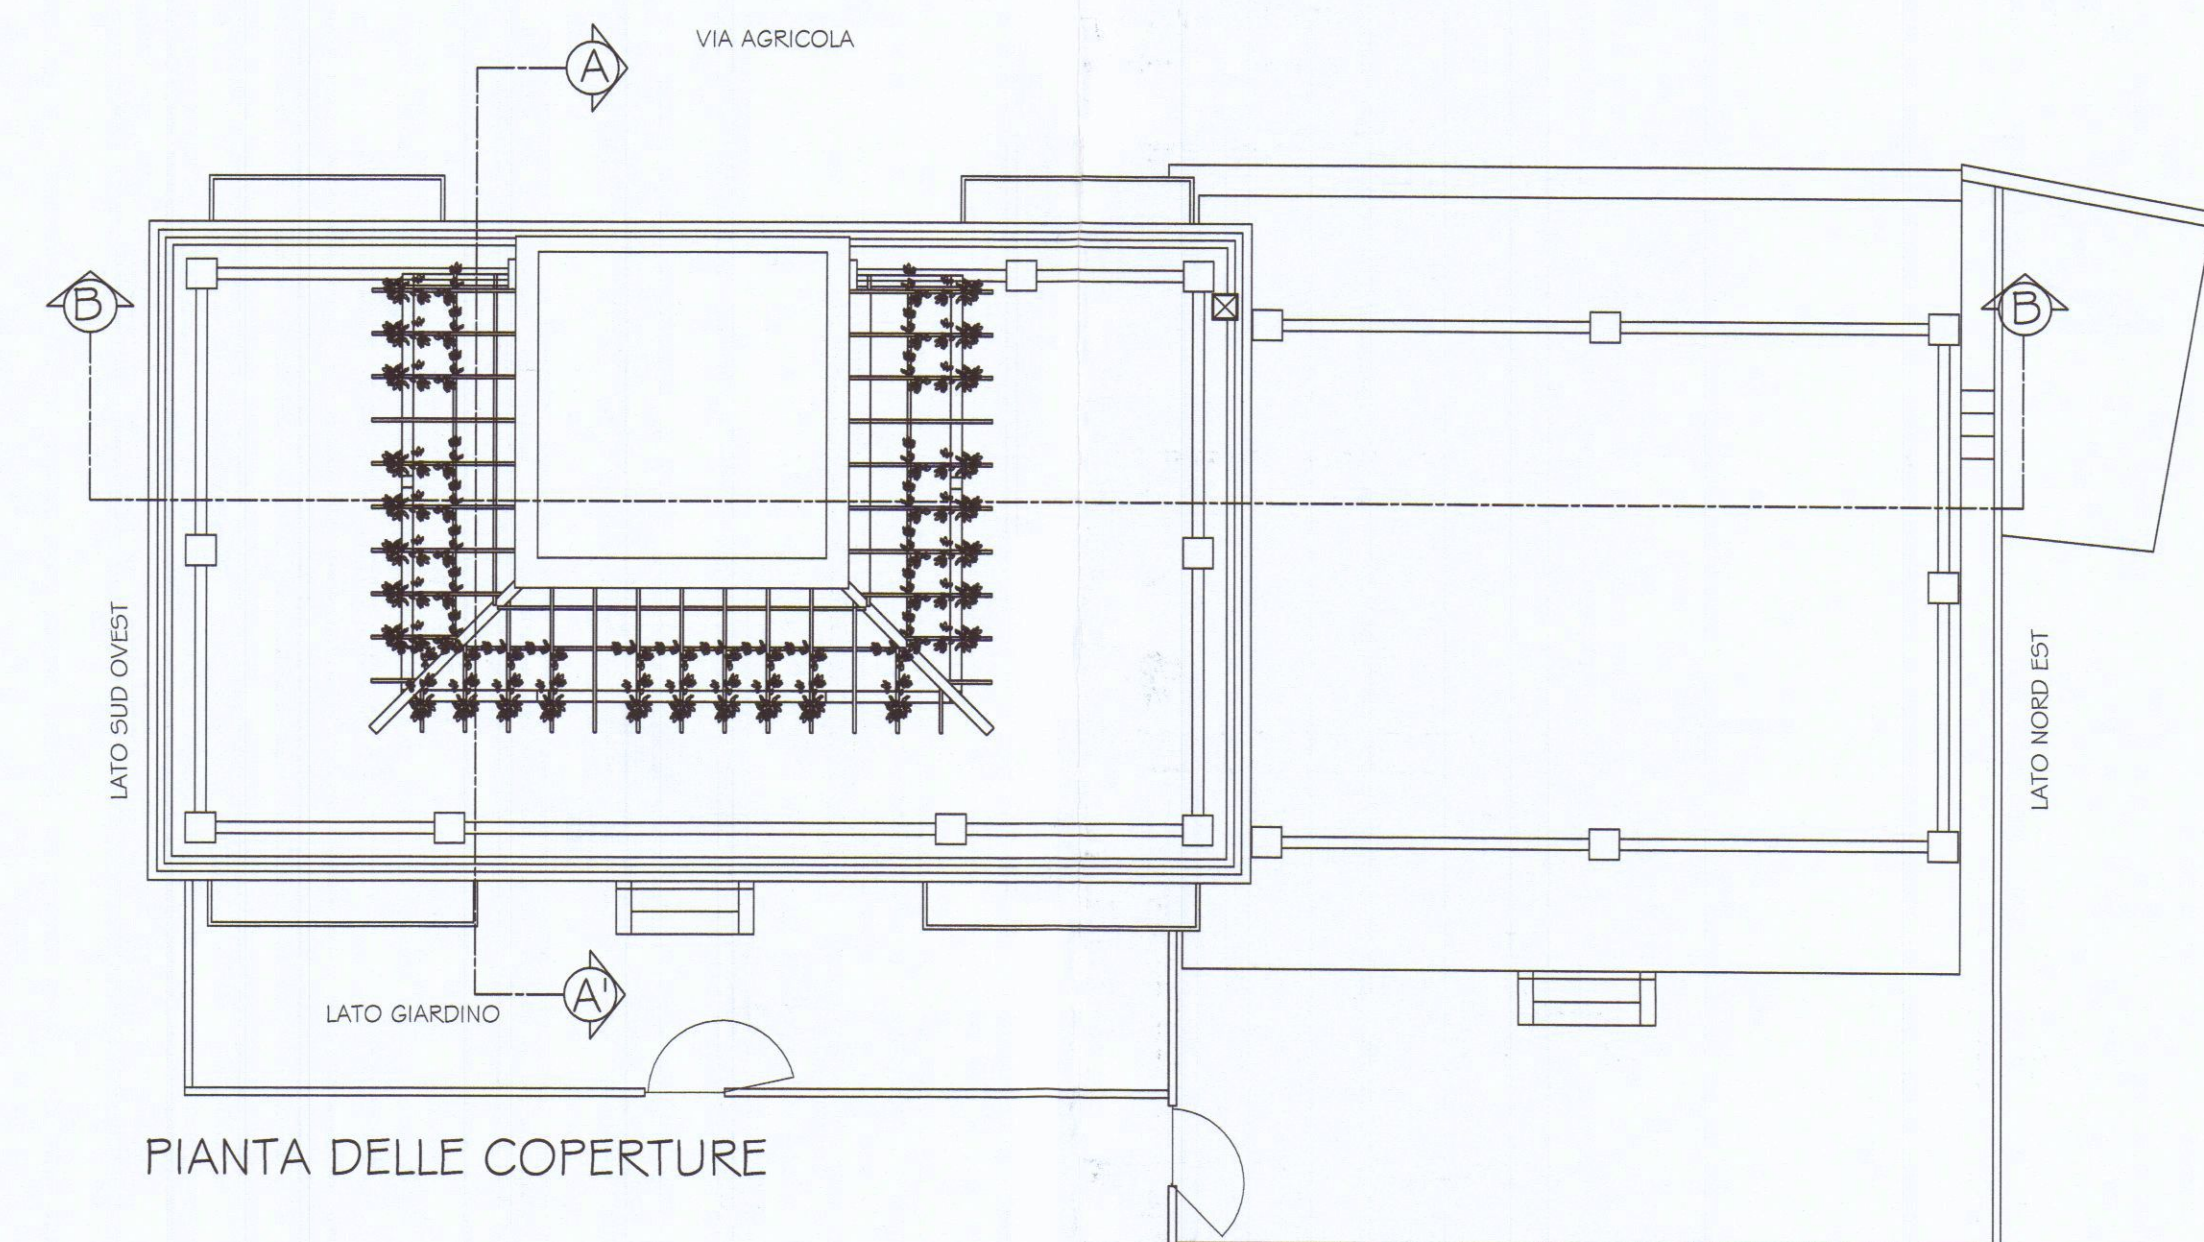

PIANTA DELLE COPERTURE