

COMUNE DI CARRARA

PROGETTO PER LAVORI DI
MANUTENZIONE STRAORDINARIA
DI CASA DI CIVILE ABITAZIONE



ESTREMI CATASTALI: FG. 52 - MAPP. 154 - SUB. 2-3-4-12-13-14-15

INDIRIZZO: VIA AGRICOLA N° 112, LOCALITA' FOSSOLA, CARRARA



TAV. 2

LOTTO A - LOTTO B: STATO ASSENTITO SCIA N°
856 Istr. 15- 12.02.13 Prot. gen. 6955


Scala 1 : 100

IL COMMITTENTE
FRANCESCO FERRARI


IL PROGETTISTA
GEOM. PAOLO BENVENUTI

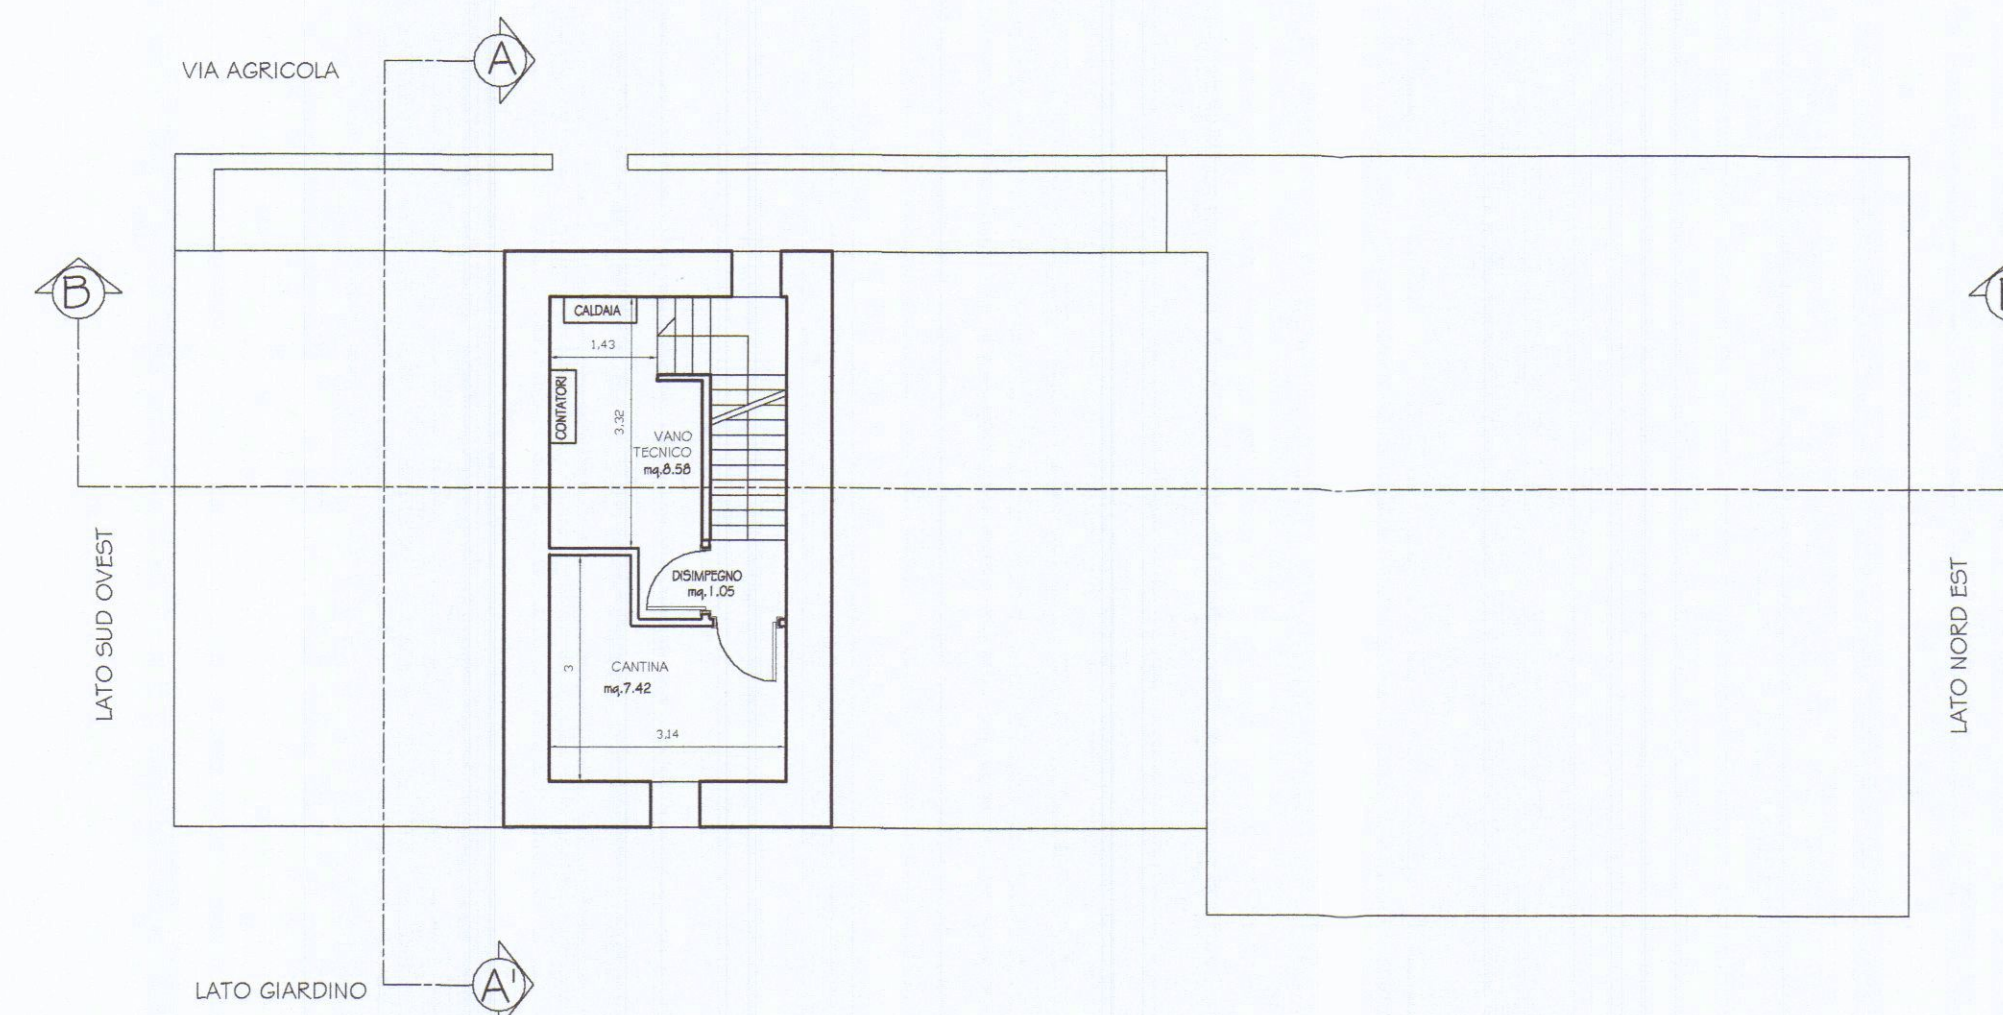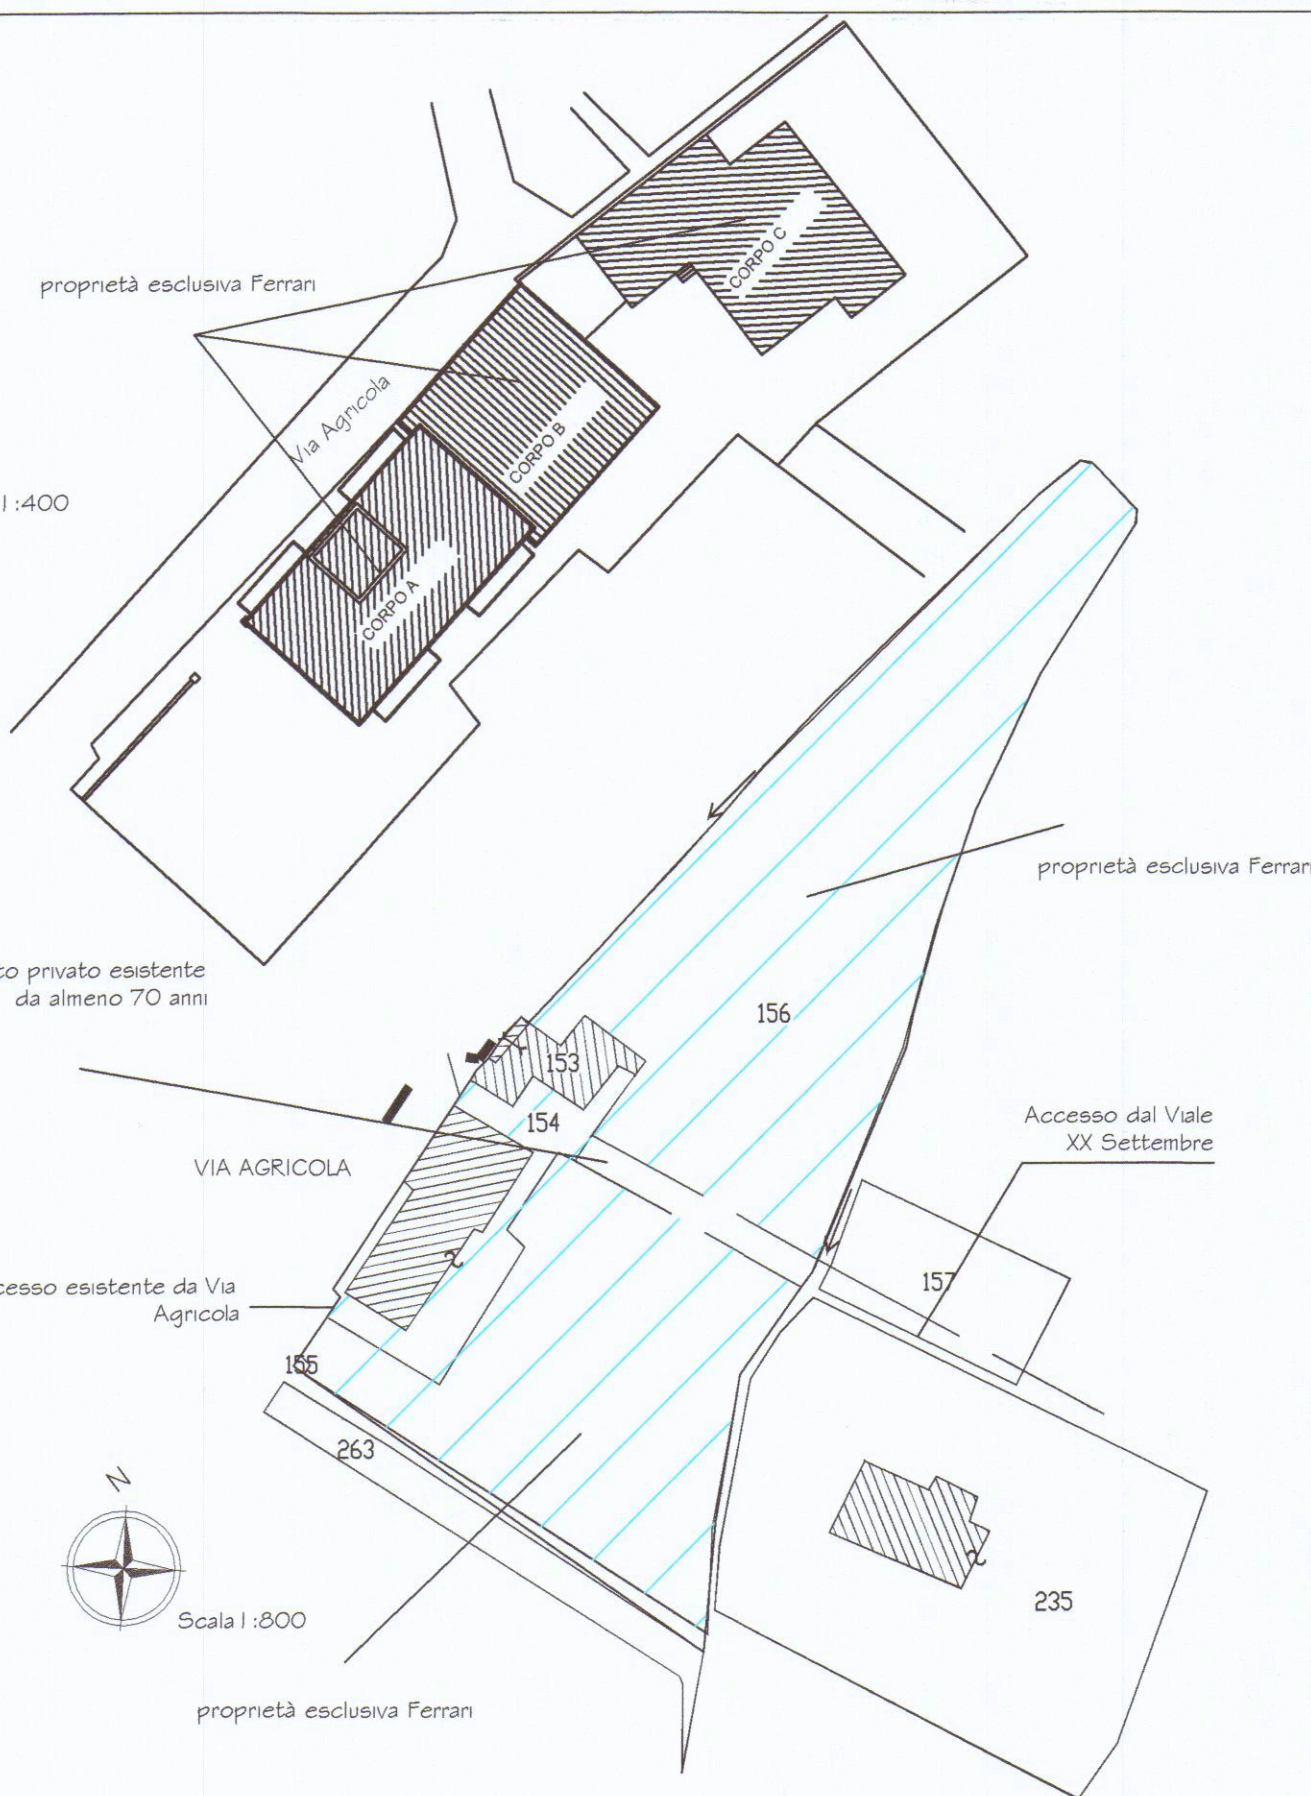


PIANTA PIANO INTERRATO

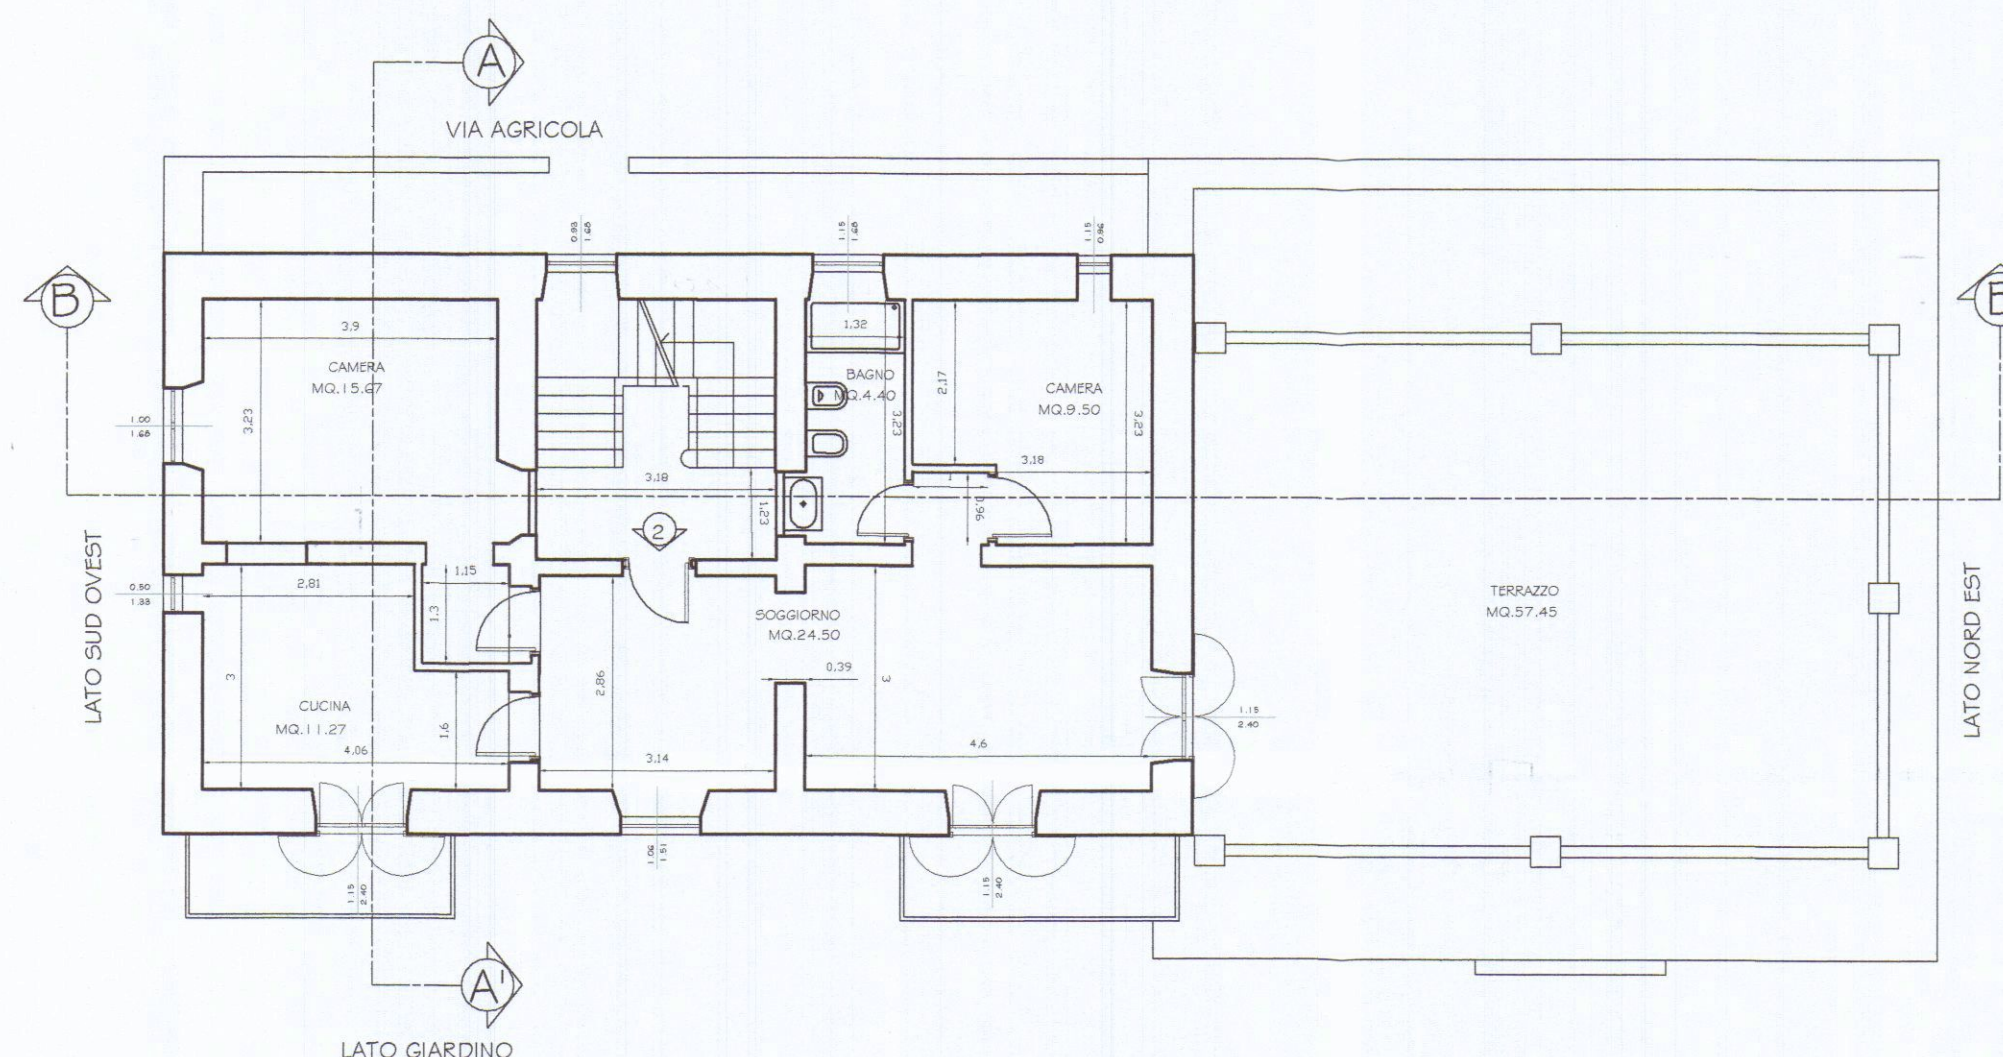


PIANTA PIANO PRIMO

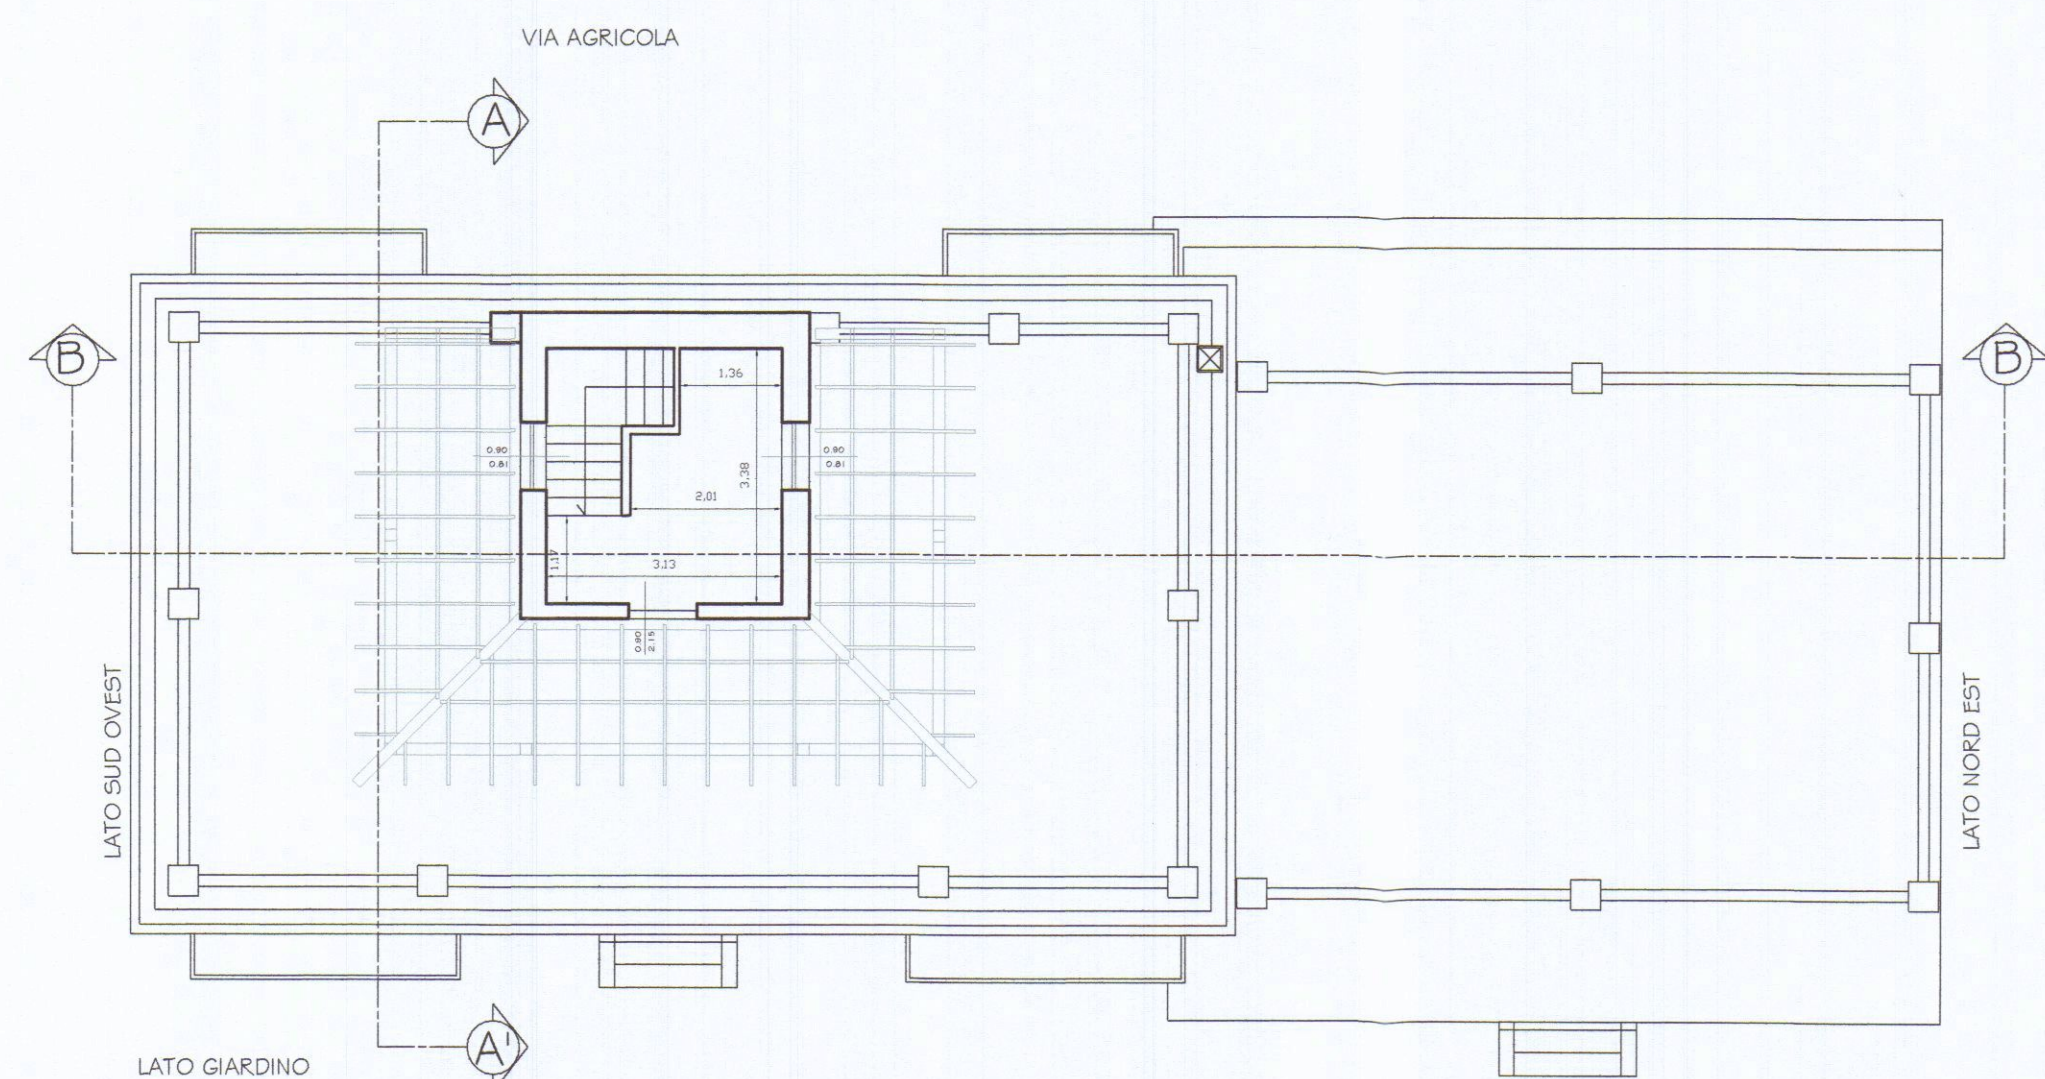


PIANTA TORRINO

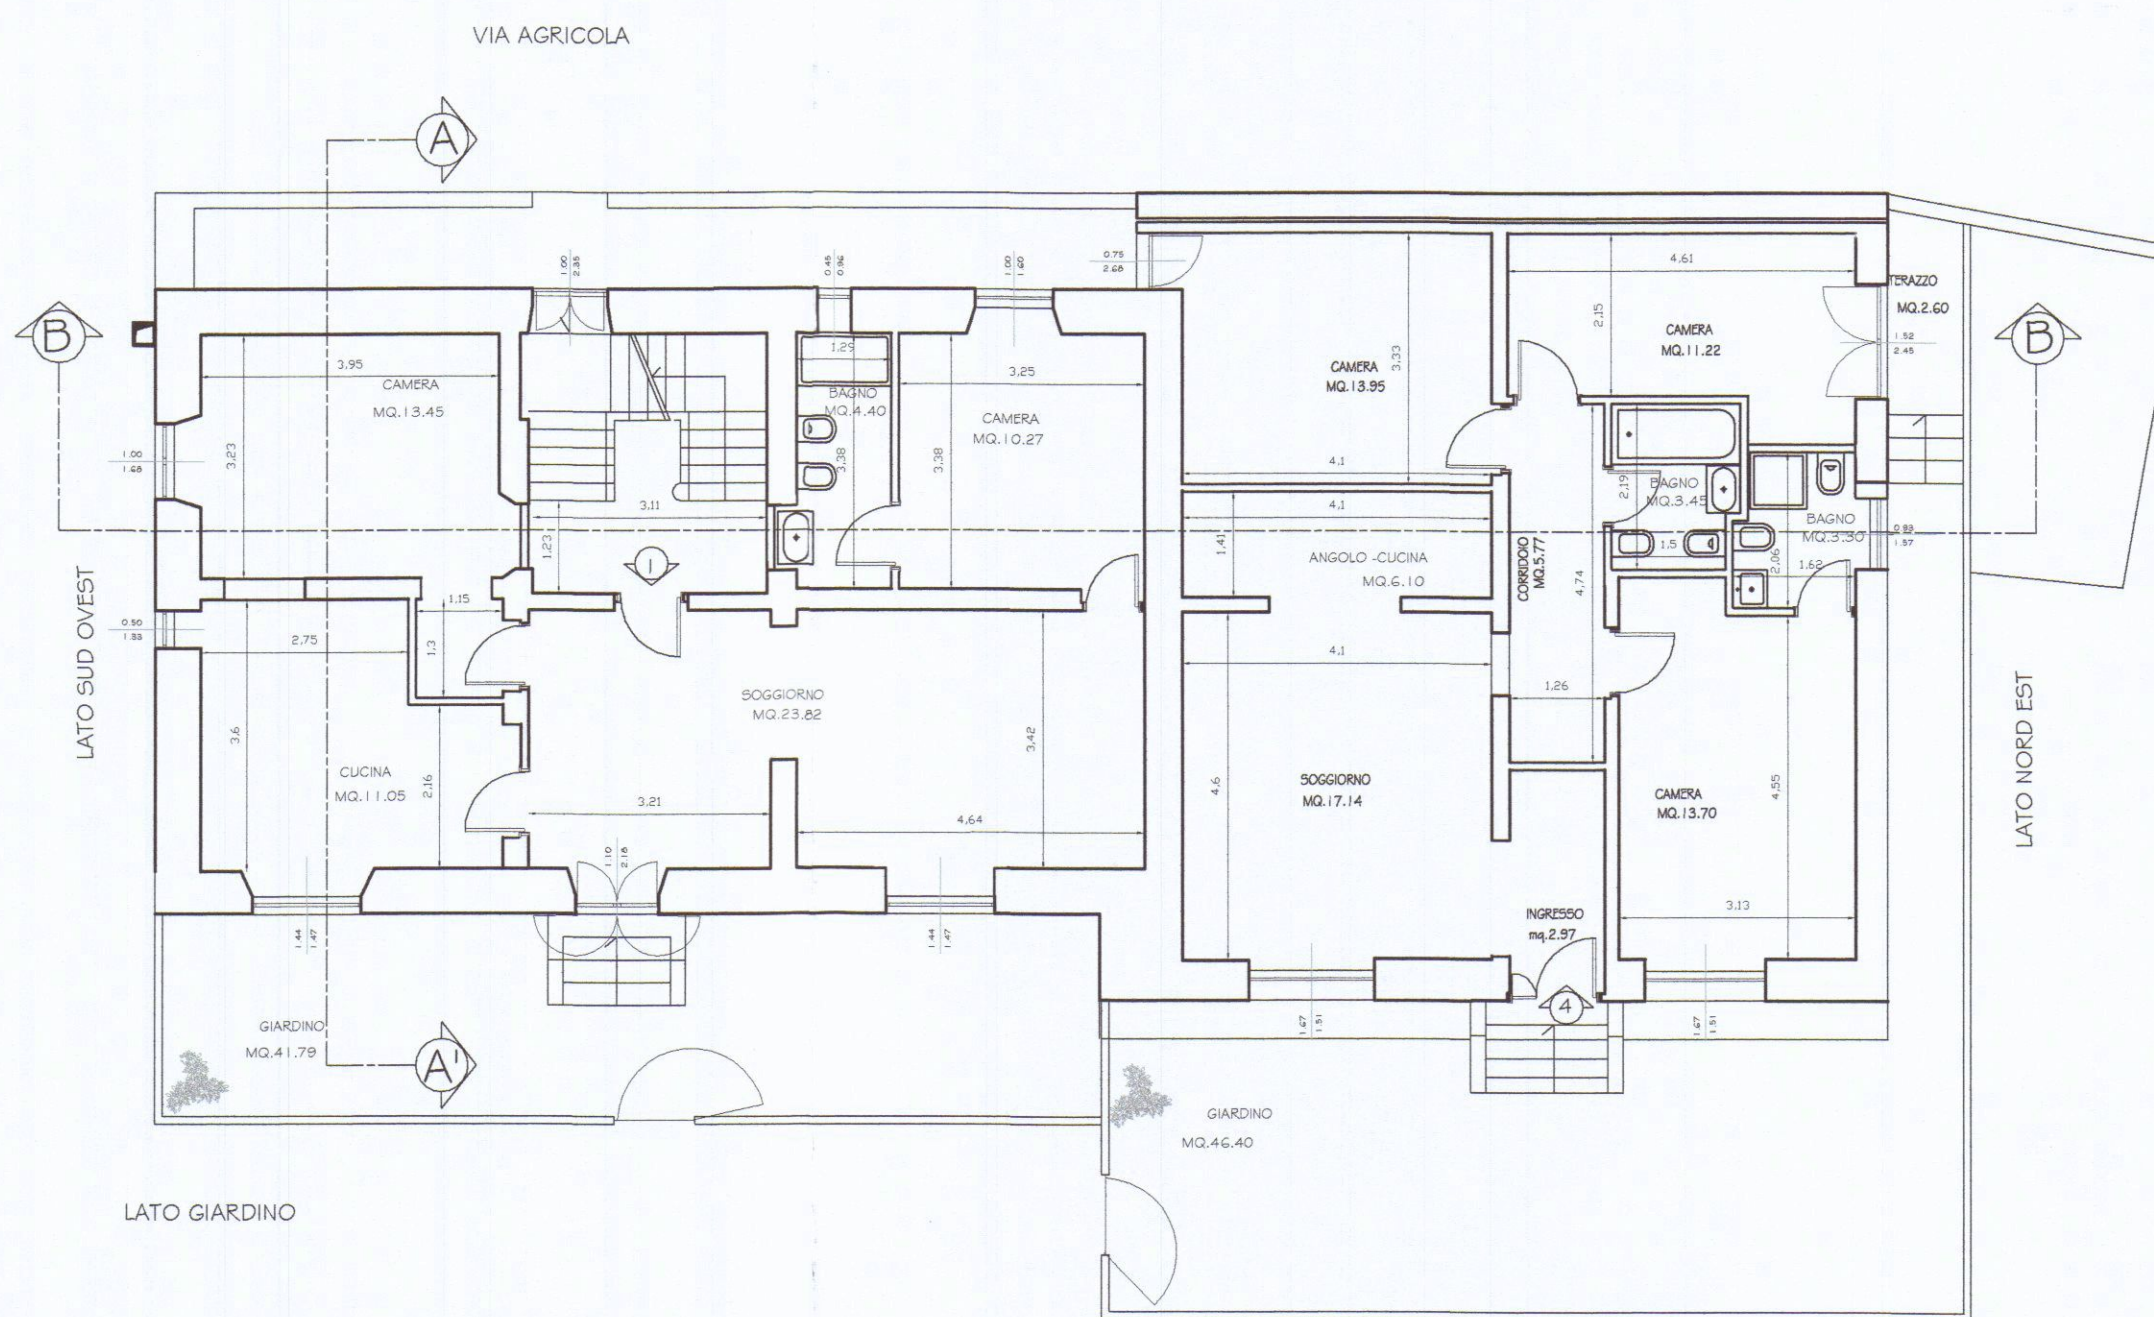

PIANTA PIANO TERRA

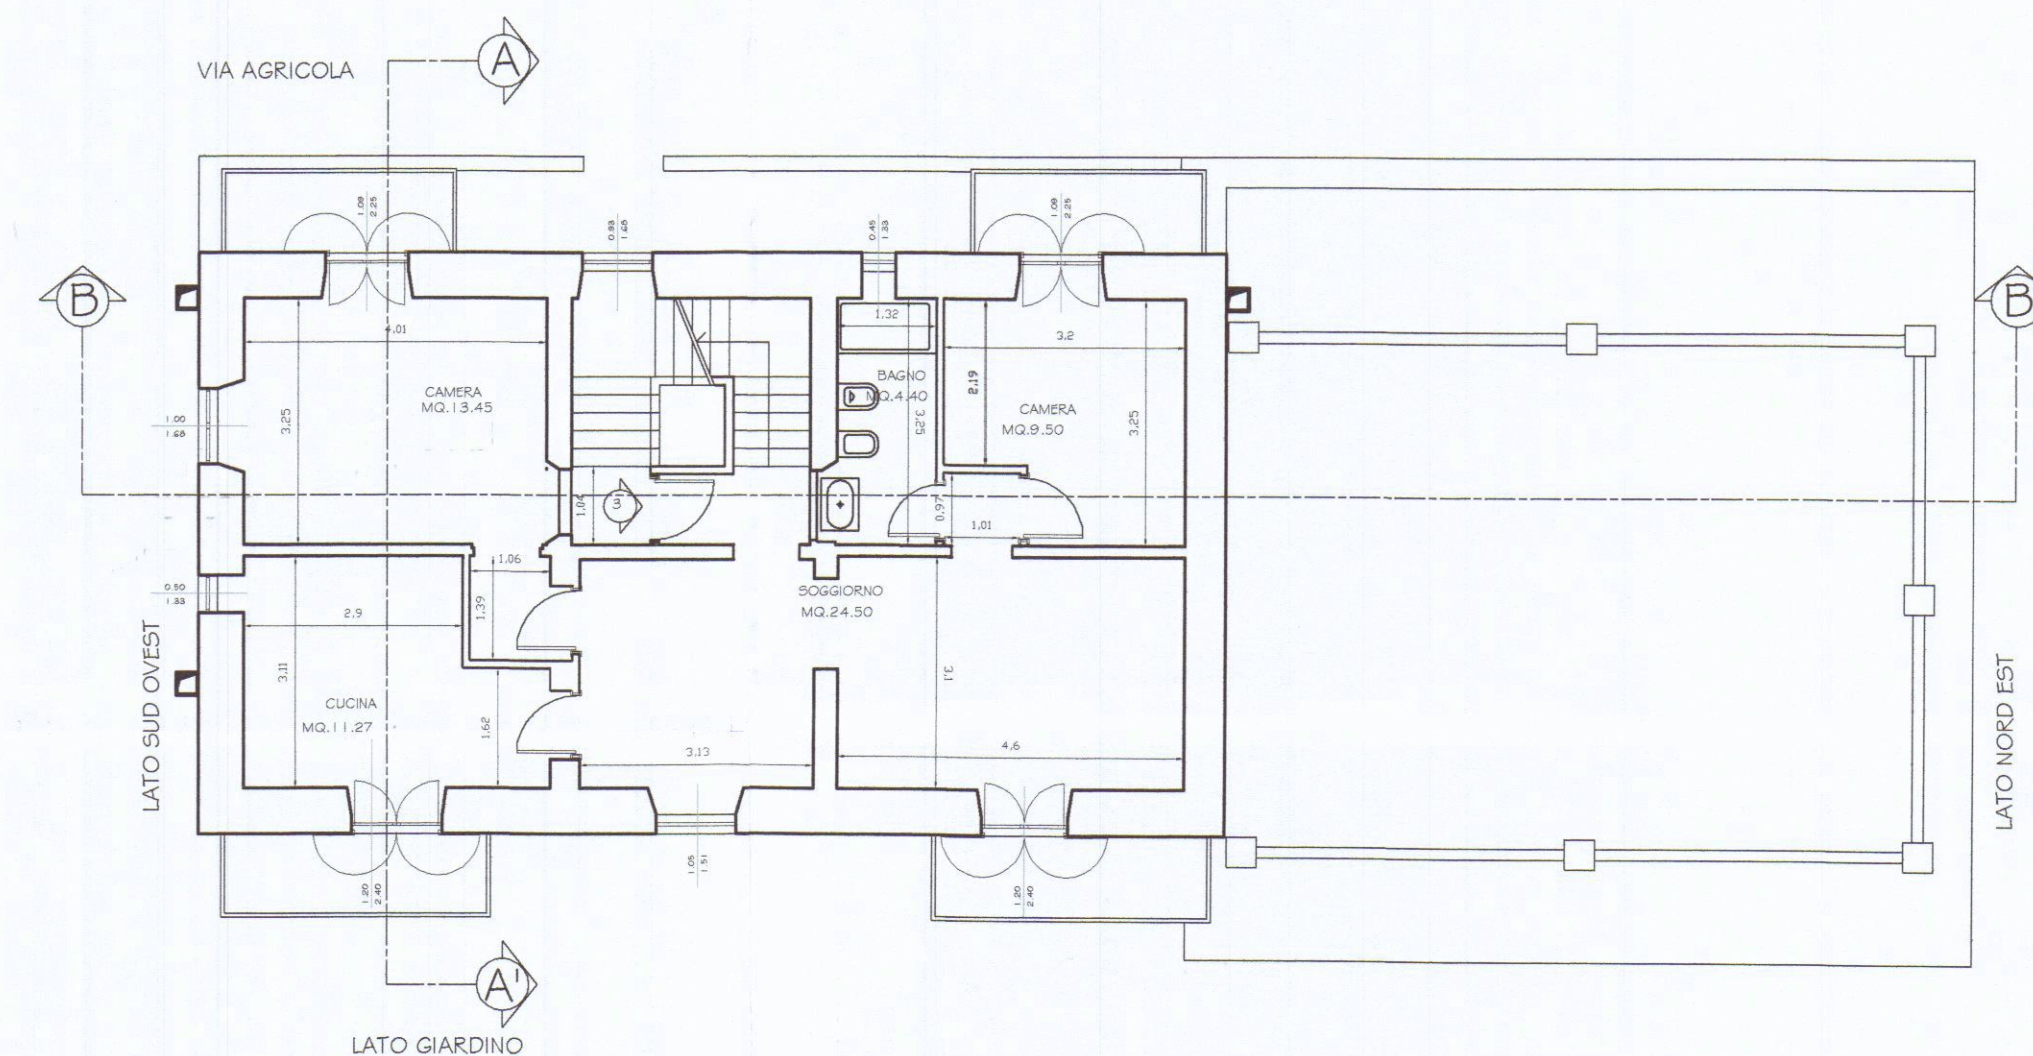

PIANTA PIANO SECONDO

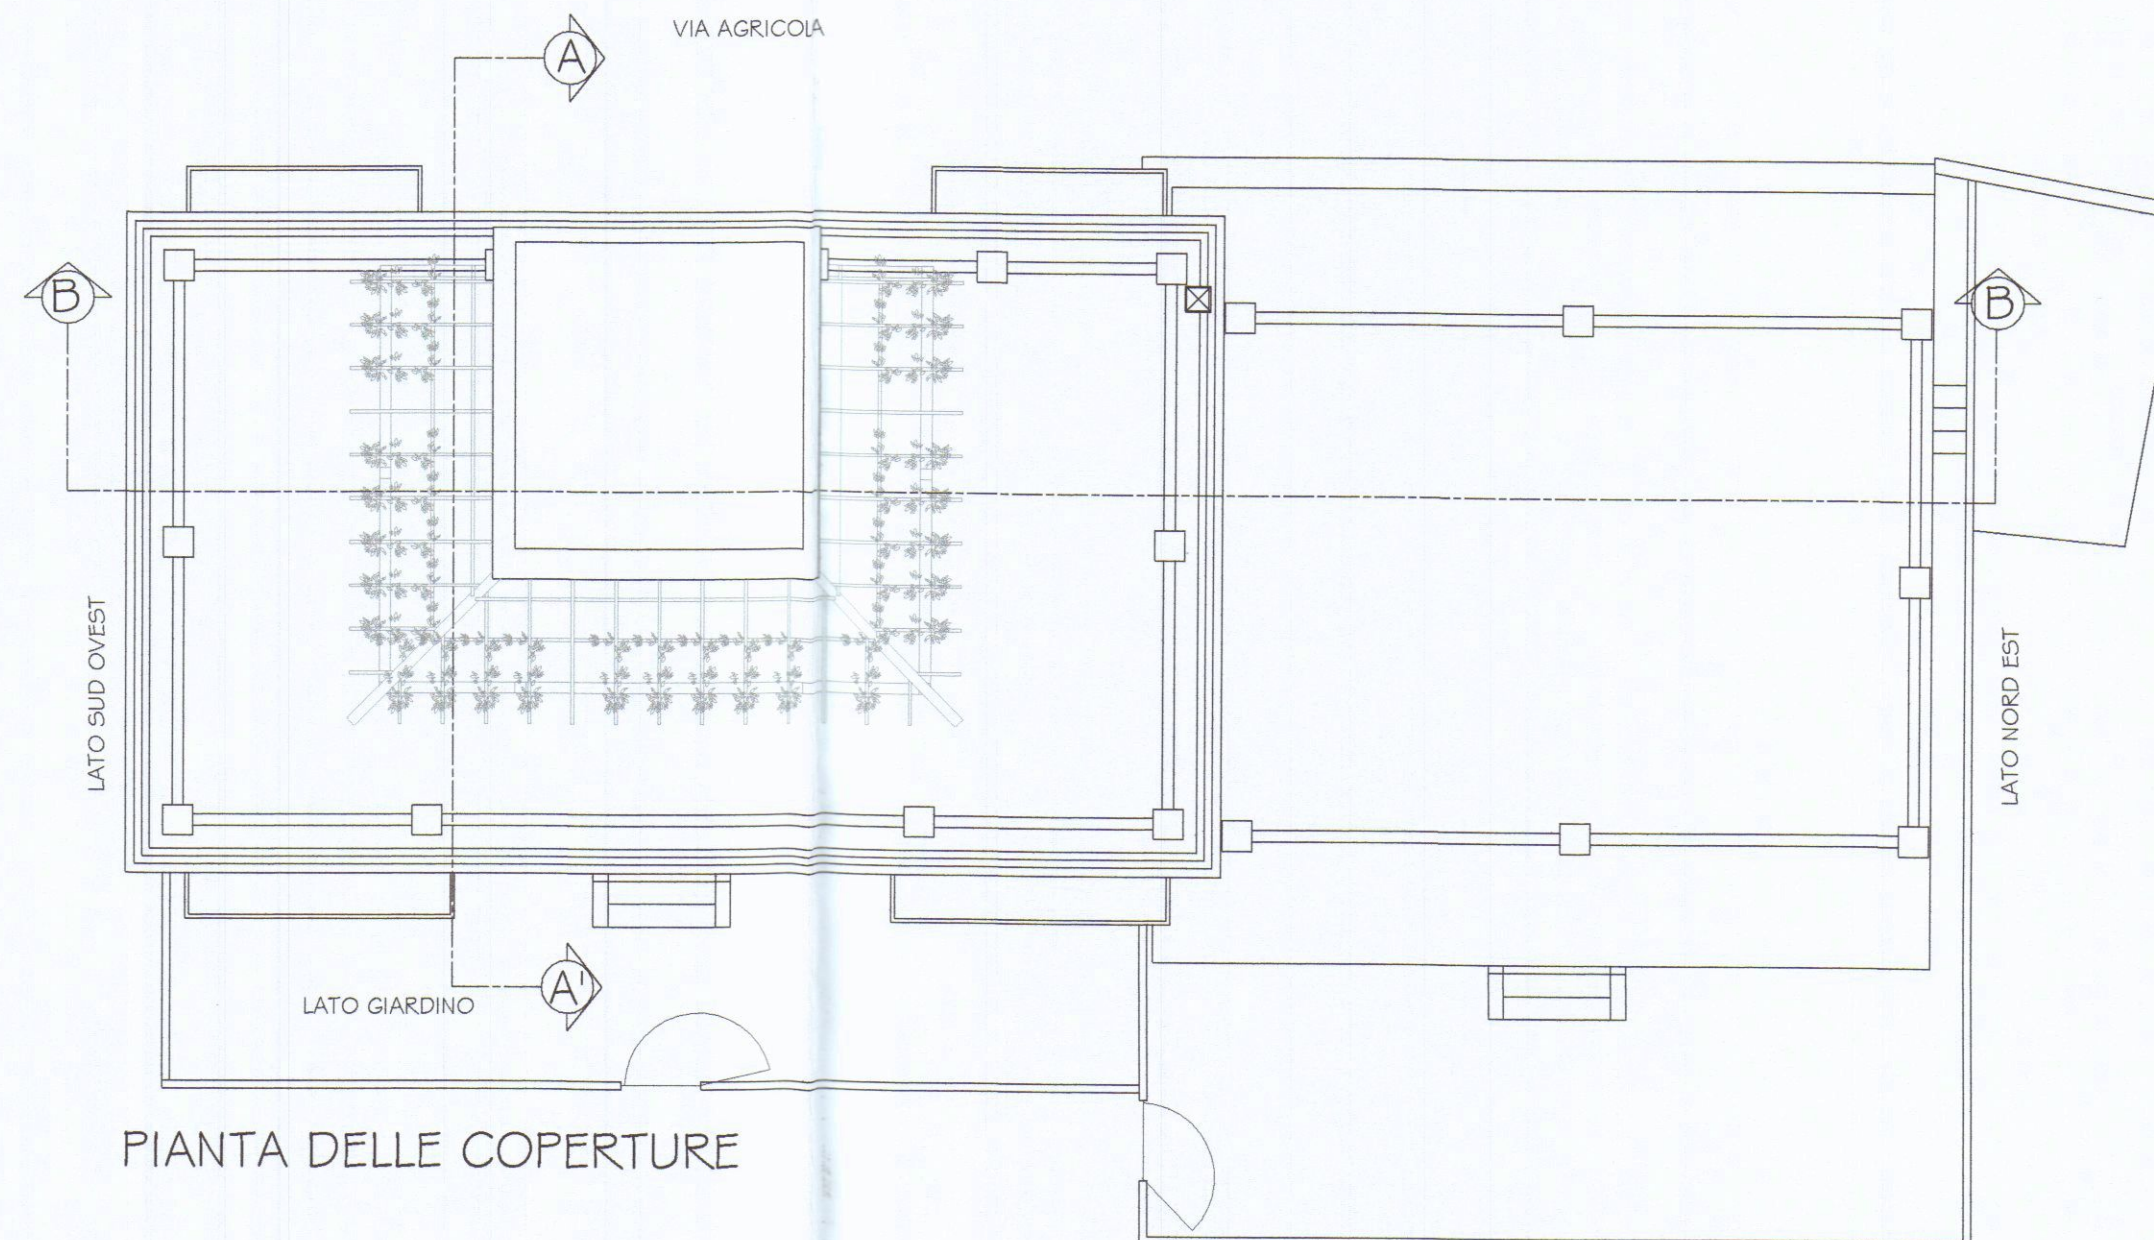

PIANTA DELLE COPERTURE