

PROGETTO PER LAVORI DI  
MANUTENZIONE STRAORDINARIA  
DI CASA DI CIVILE ABITAZIONE



ESTREMI CATASTALI: FG. 52 - MAPP. 154 - SUB. 2-3-4-12-13-14-15

INDIRIZZO: VIA AGRICOLA N° 112, LOCALITA' FOSSOLA, CARRARA

TAV. 1.2 LOTTO C: STATO DI FATTO:  
PIANTE, SEZIONI E PROSPETTI


Scala 1 : 100

IL COMMITTENTE  
FRANCESCO FERRARI



IL PROGETTISTA  
GEOM. PAOLO BENVENUTI


PLANIMETRIA GENERALE RAPP. 1:200  
CORPO C

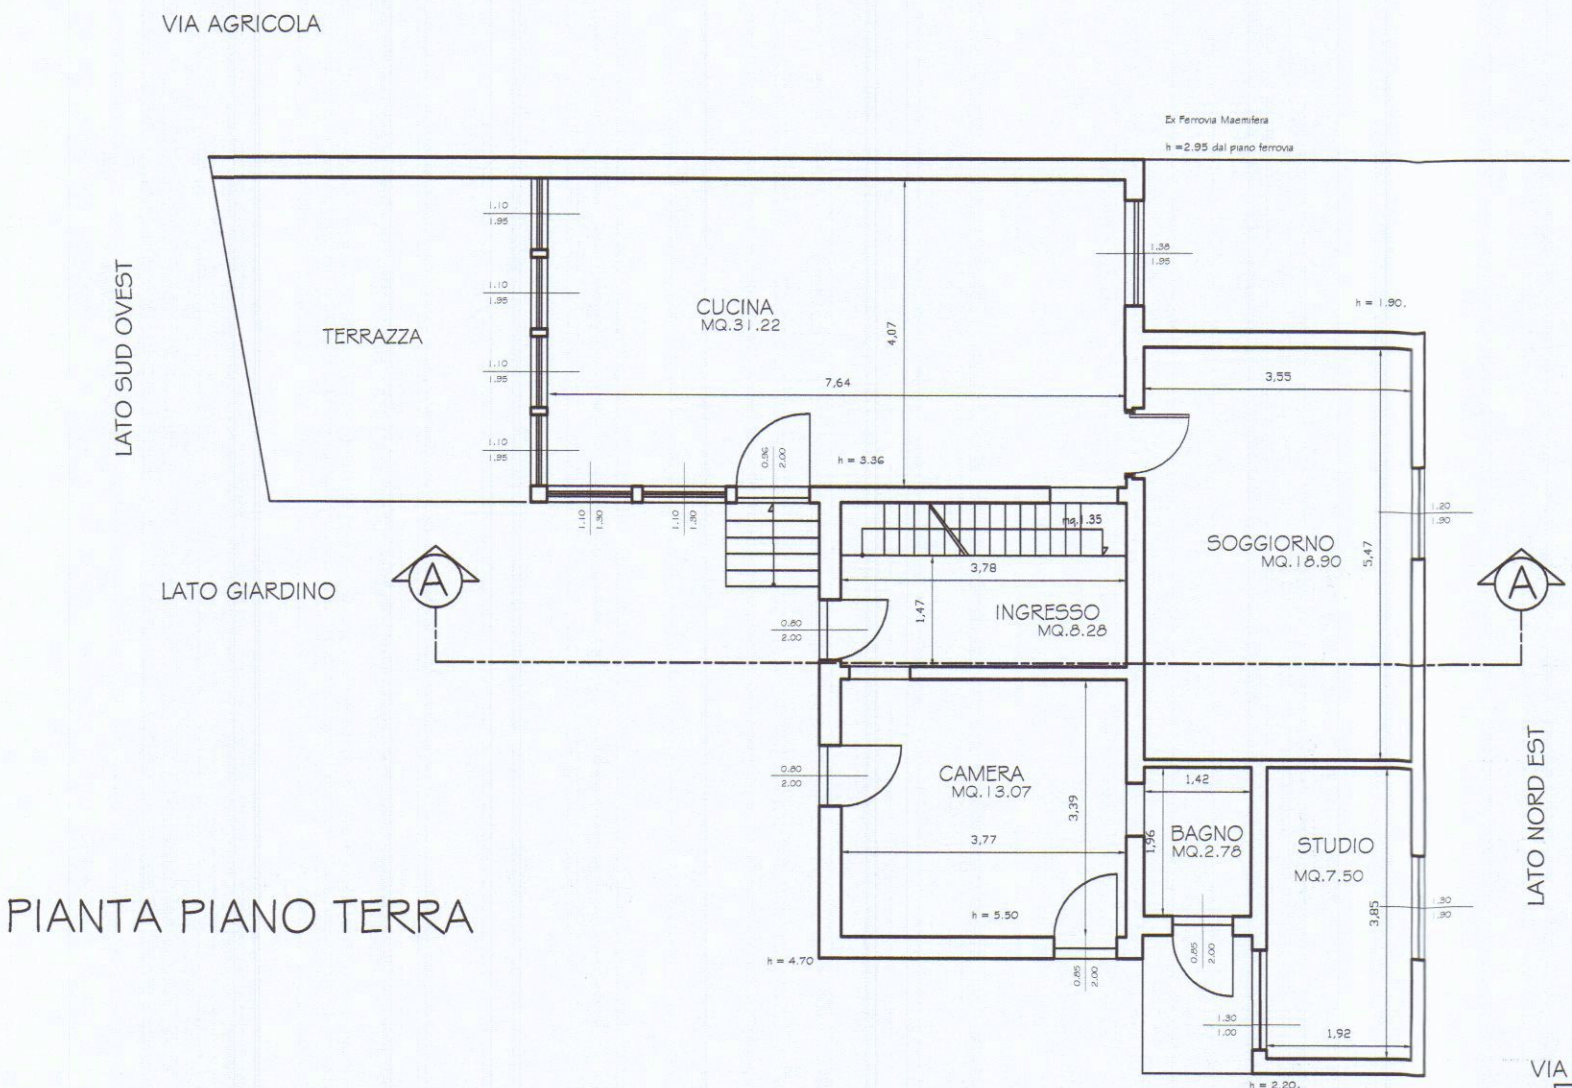


PIANTA PIANO TERRA




PIANTA PIANO PRIMO

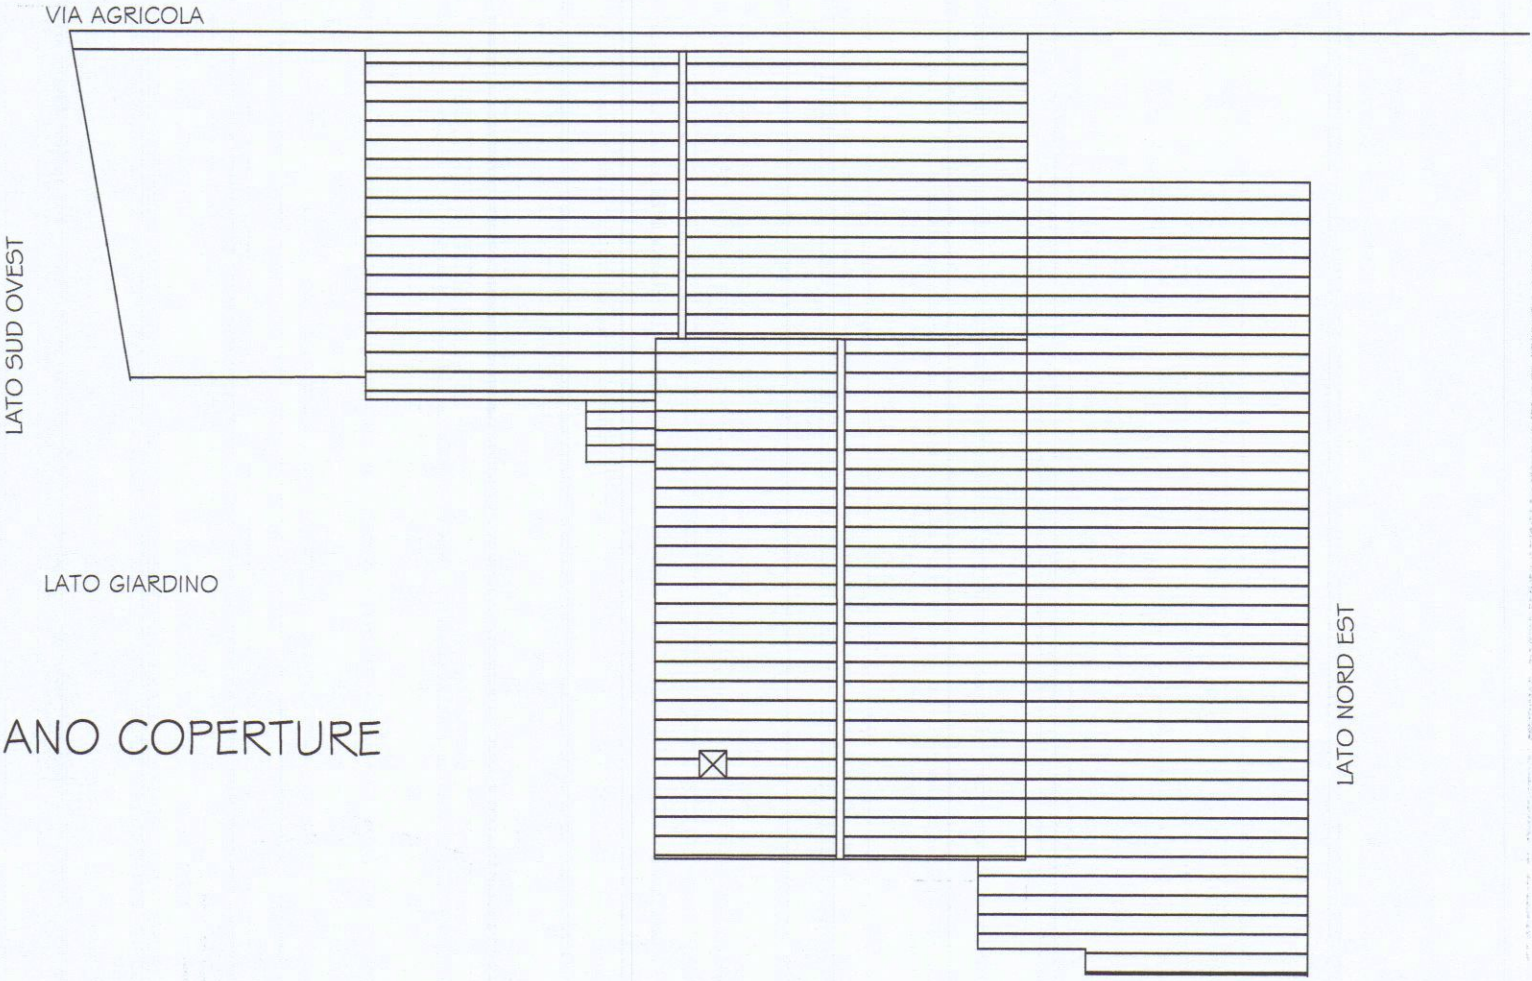


PIANTA PIANO COPERTURE

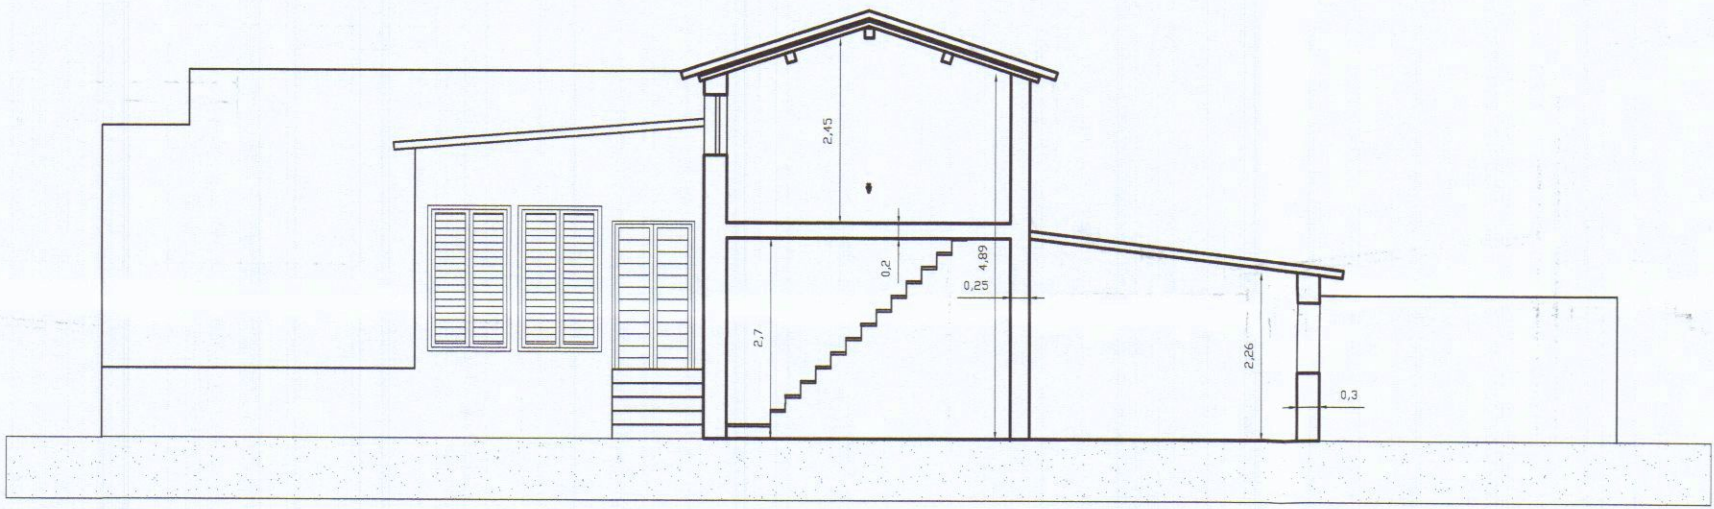


SEZIONE A-A

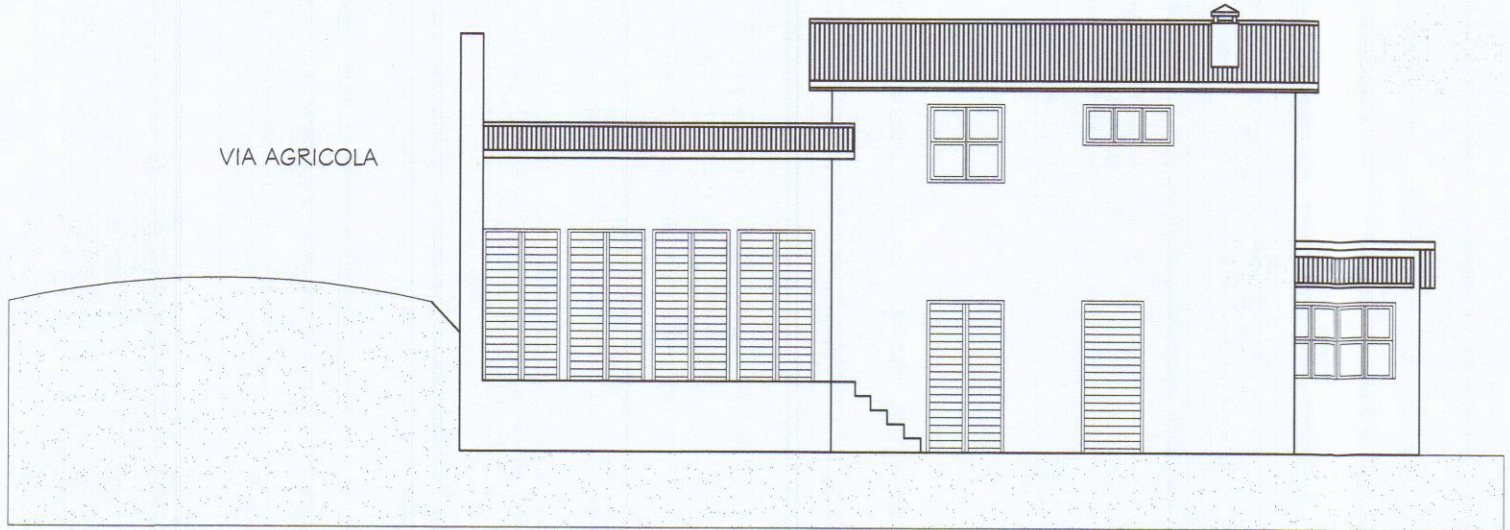

PROSPETTO LATERALE LATO SUD OVEST

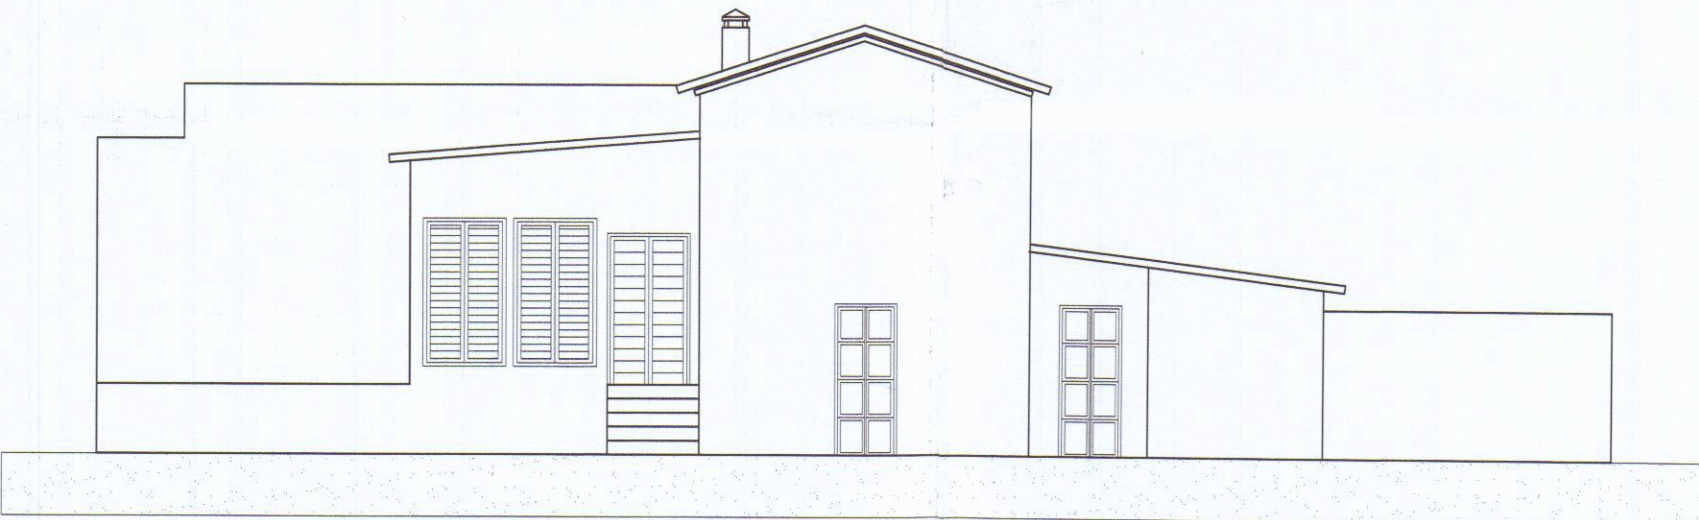

PROSPETTO LATO GIARDINO

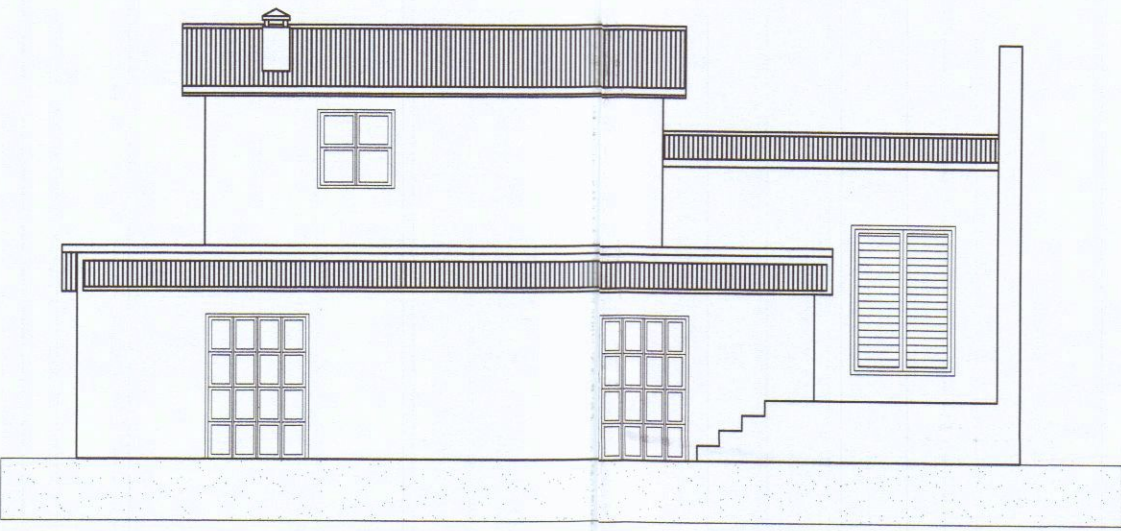

PROSPETTO LATERALE LATO NORD EST