

PROGETTO PER LAVORI DI  
MANUTENZIONE STRAORDINARIA  
DI CASA DI CIVILE ABITAZIONE




ESTREMI CATASTALI: FG. 52 - MAPP. 154 - SUB. 2-3-4-12-13-14-15

INDIRIZZO: VIA AGRICOLA N° 112, LOCALITA' FOSSOLA, CARRARA

|          |                                                            |               |
|----------|------------------------------------------------------------|---------------|
| TAV. 2.2 | LOTTO C: STATO DI PROGETTO:<br>PIANTE, SEZIONI E PROSPETTI | Scala 1 : 100 |
|----------|------------------------------------------------------------|---------------|


IL COMMITTENTE  
FRANCESCO FERRARI

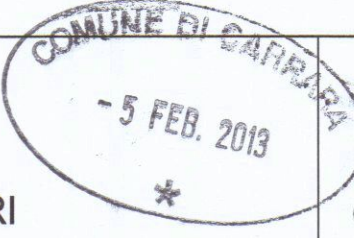


IL PROGETTISTA  
GEOM. PAOLO BENVENUTI




PLANIMETRIA GENERALE  
CORPO C

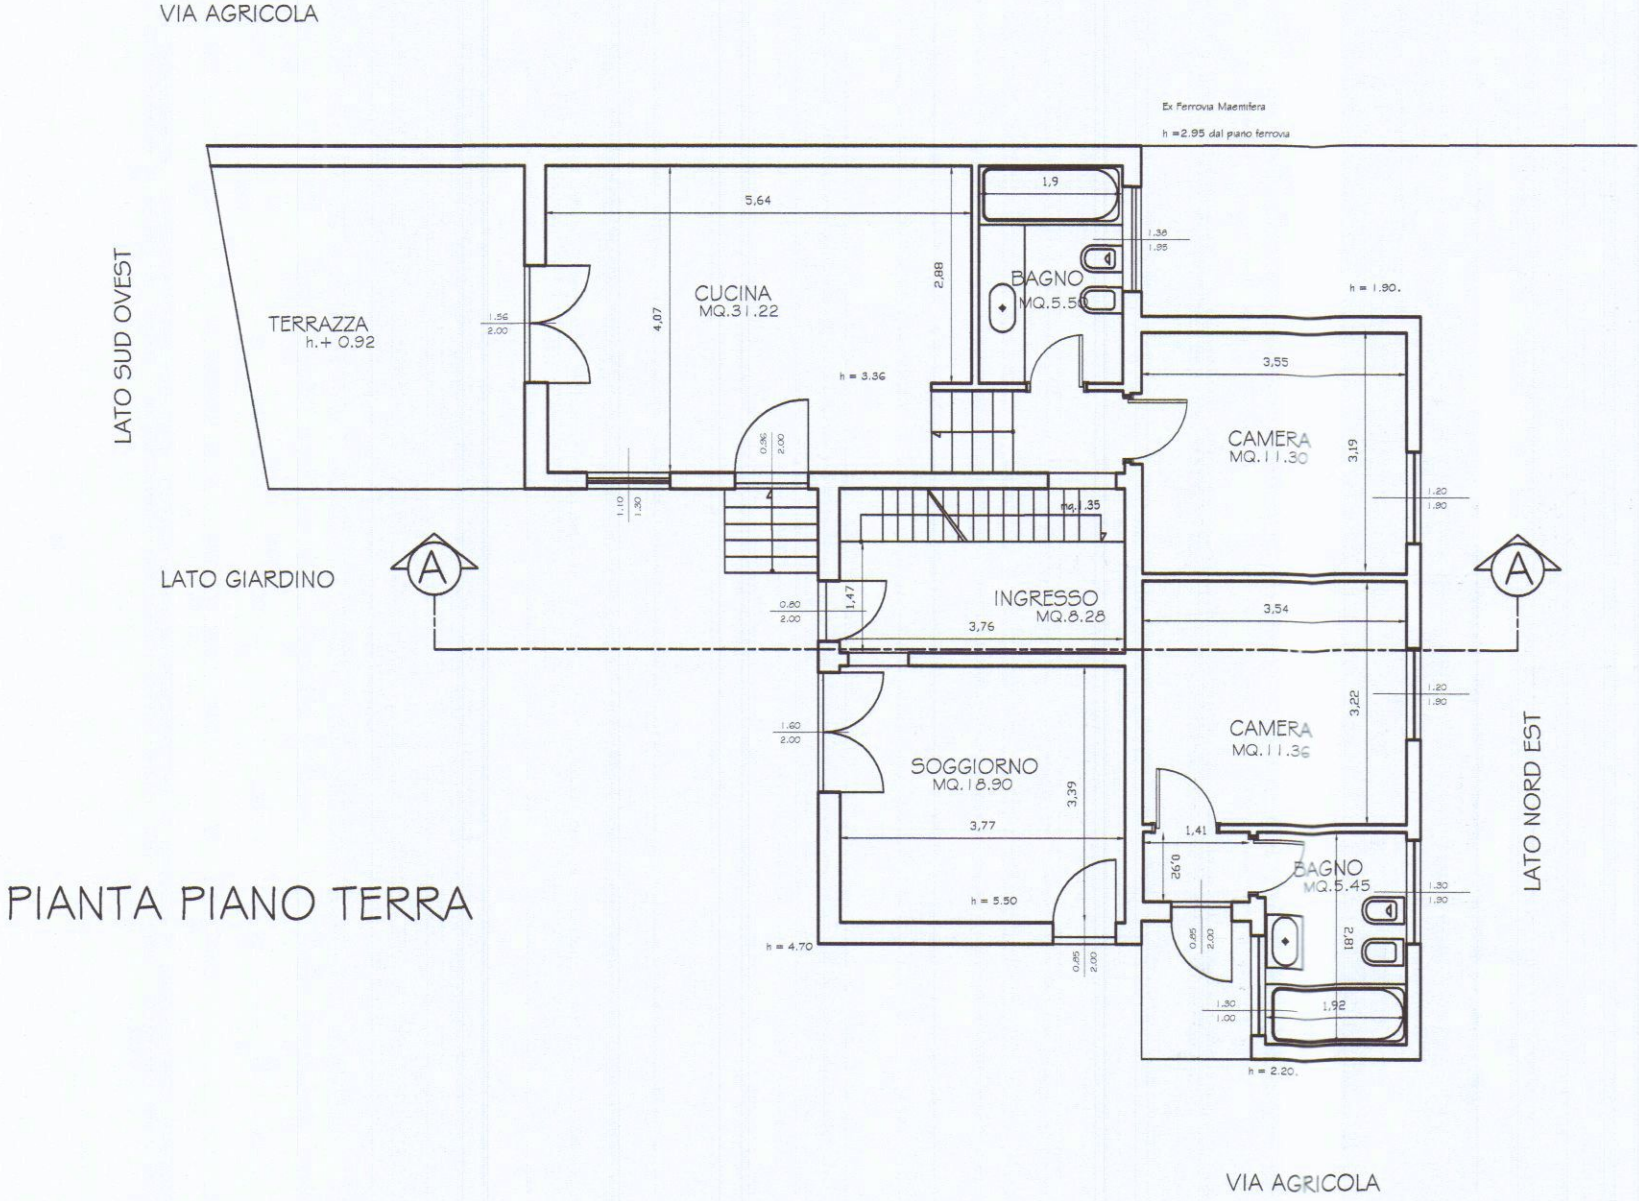


PIANTA PIANO TERRA

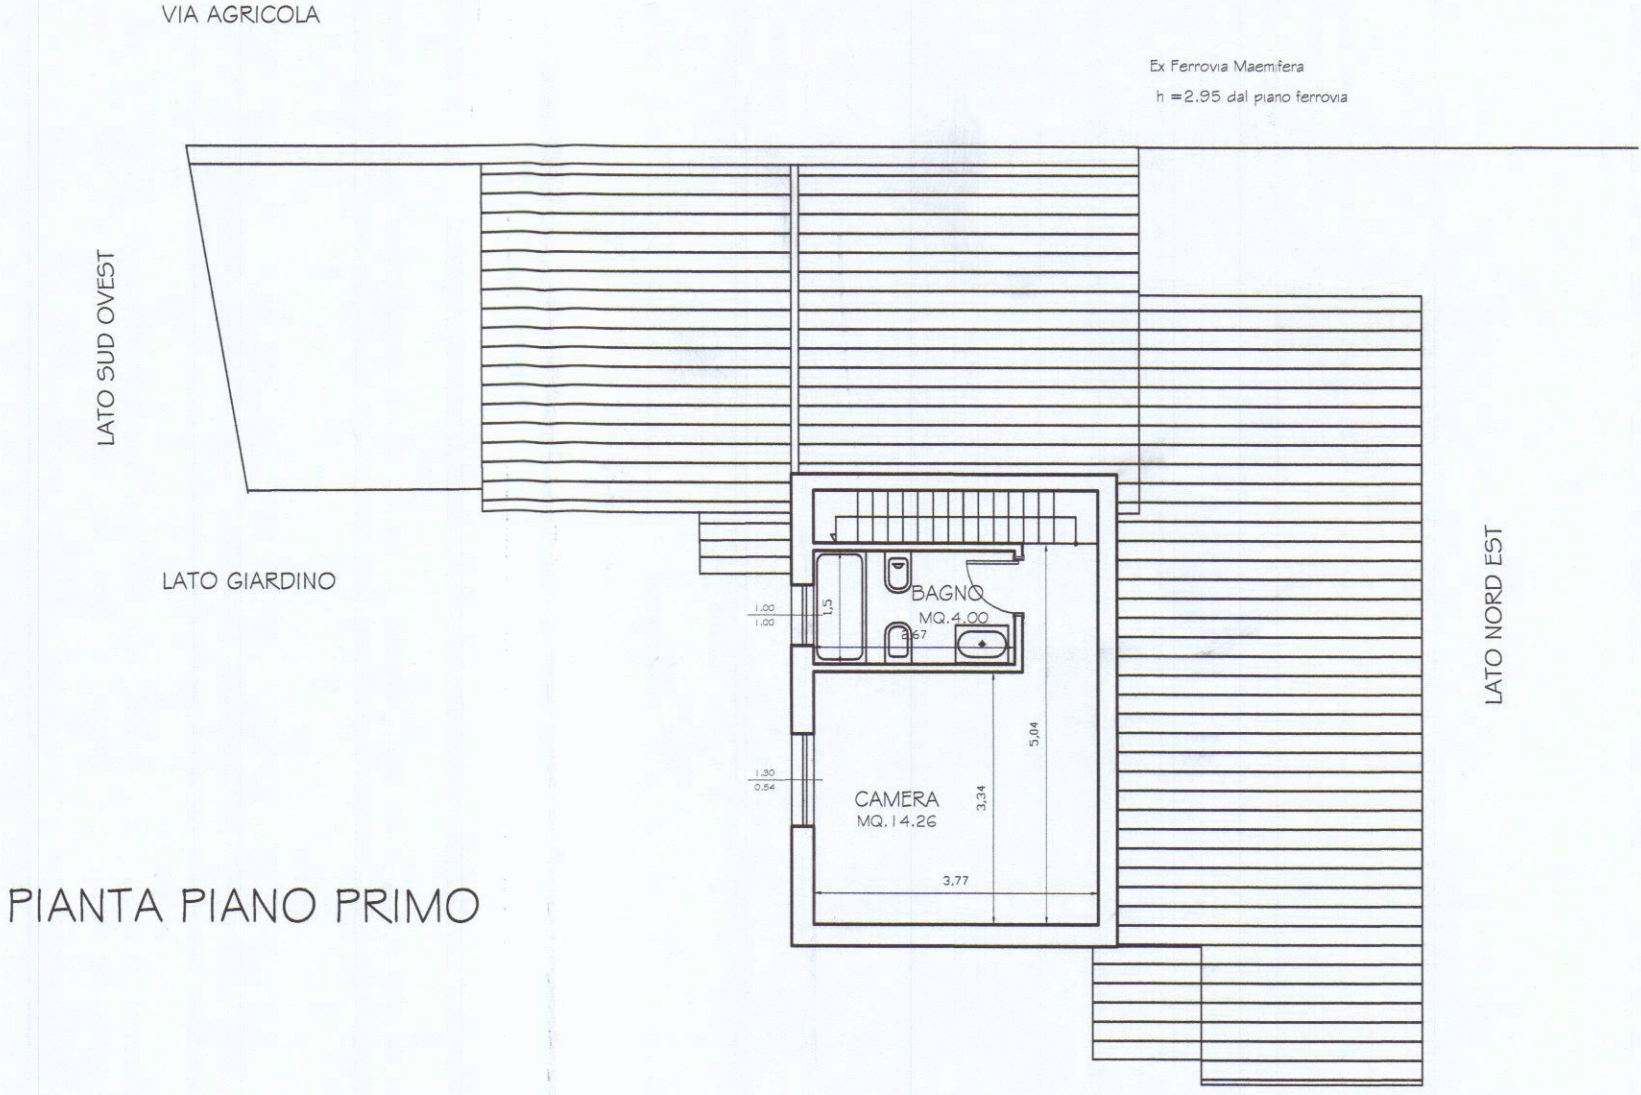


PIANTA PIANO PRIMO

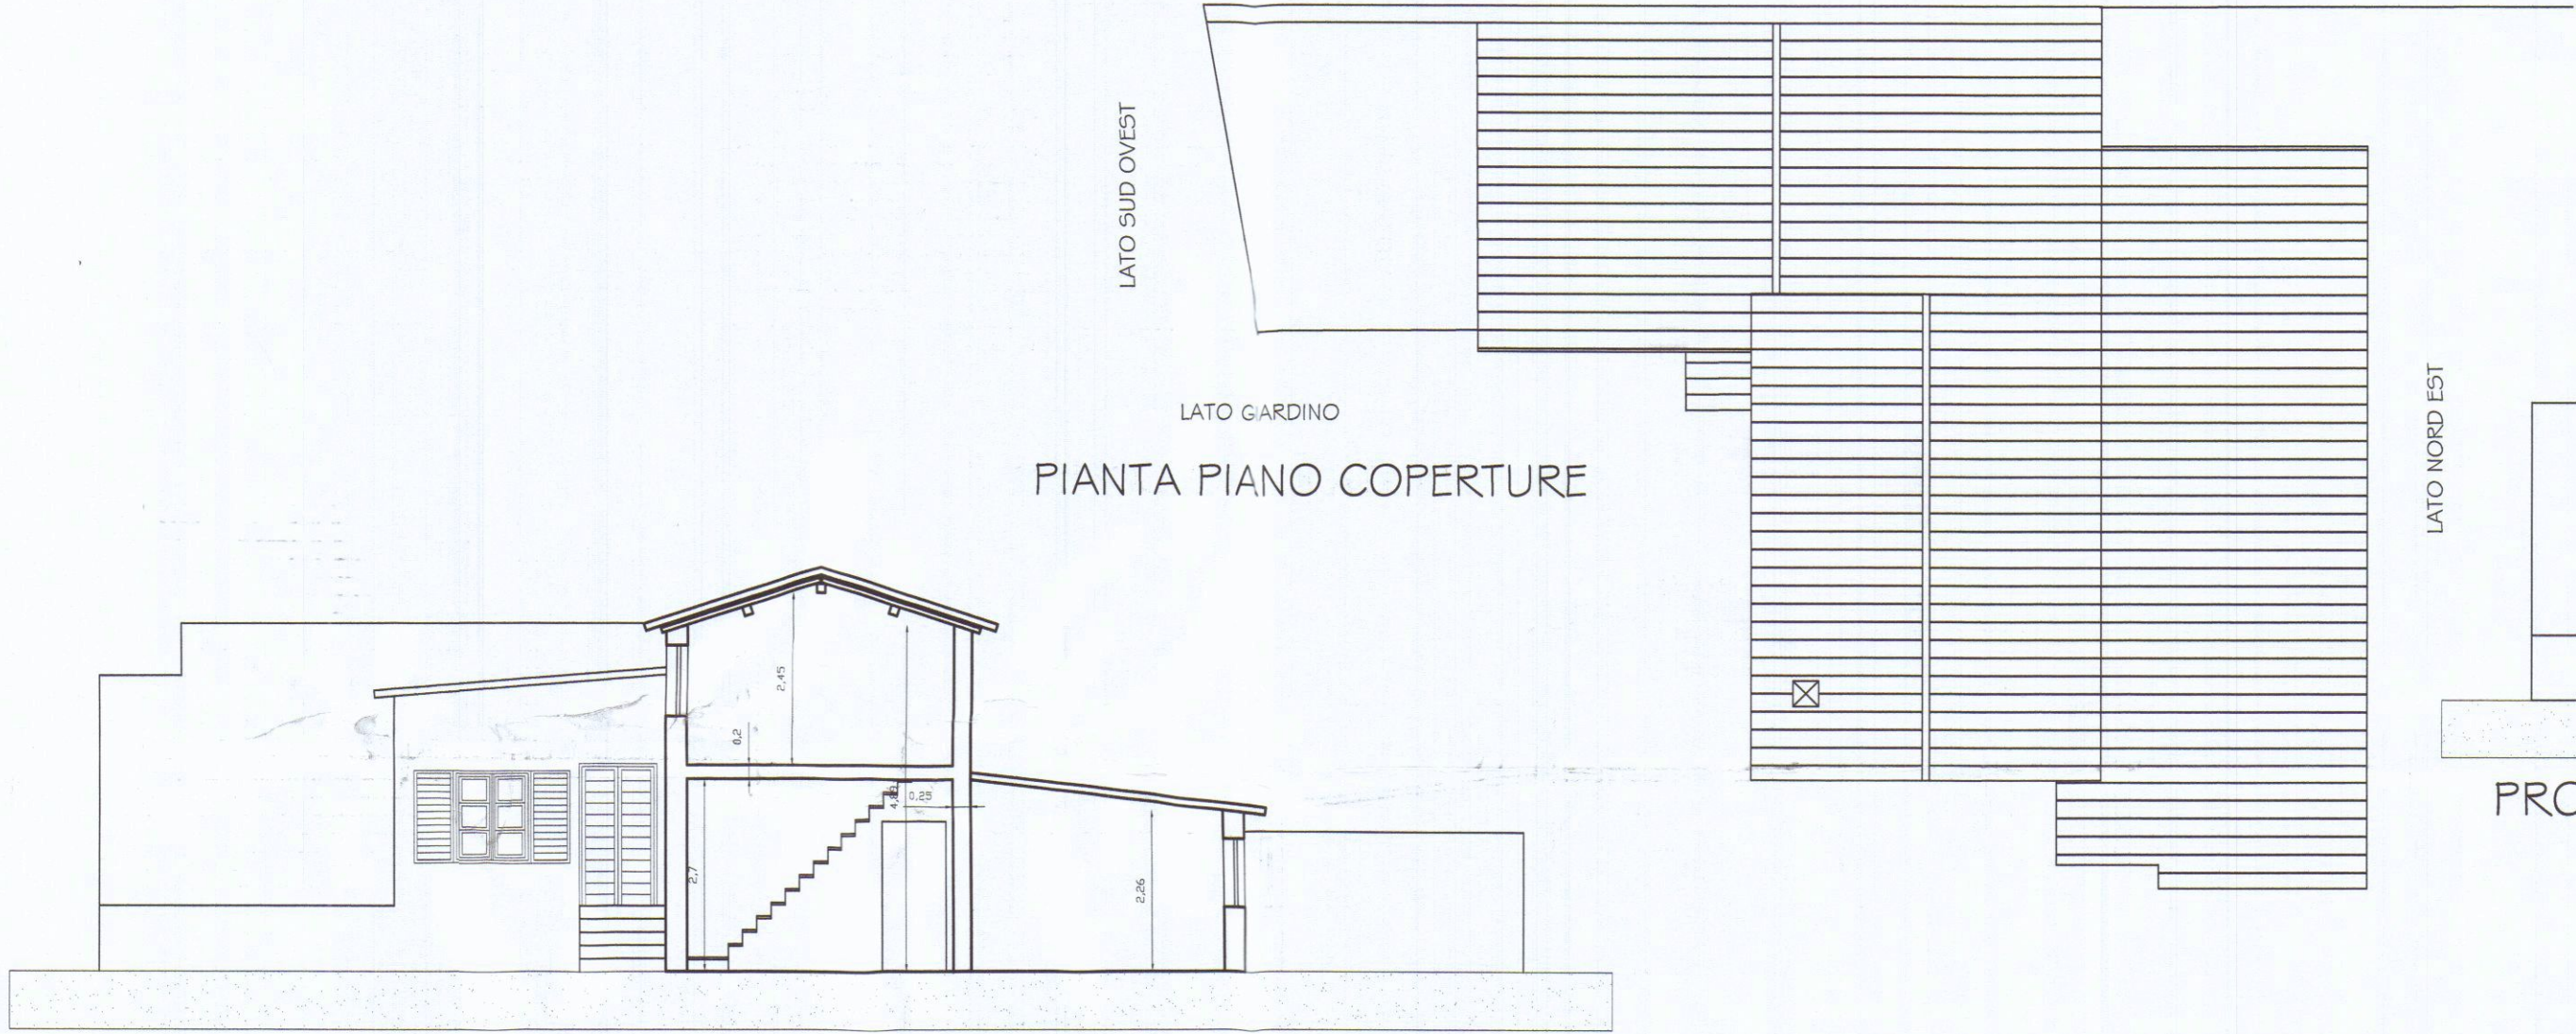


SEZIONE A-A

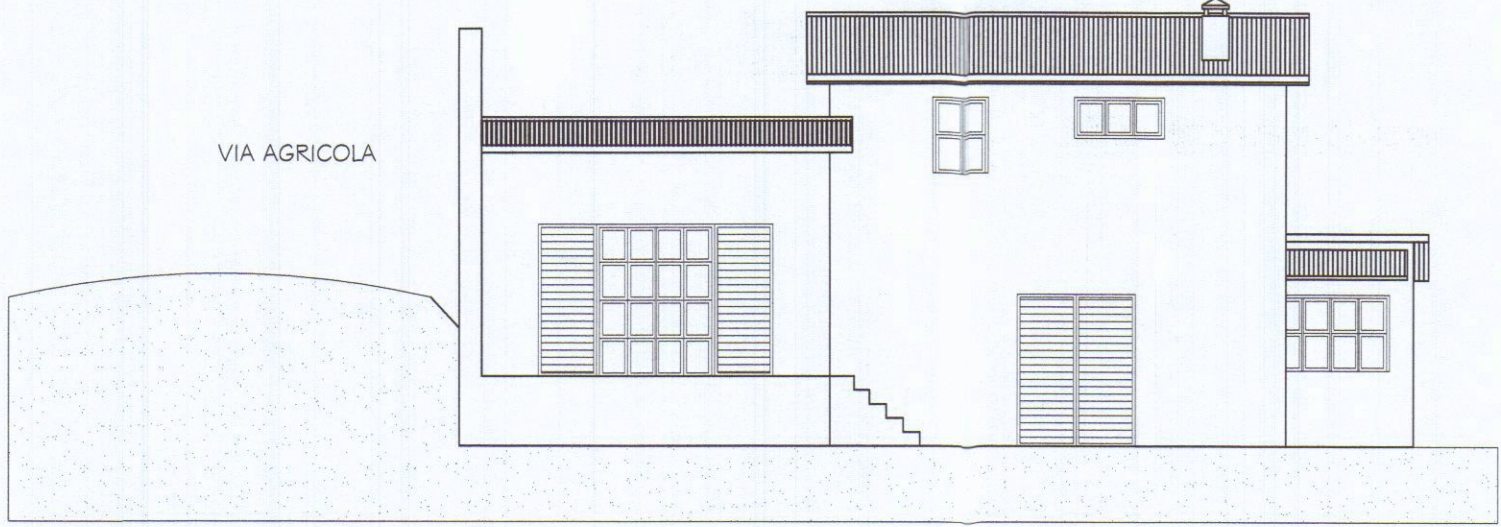

PROSPETTO LATERALE LATO SUD OVEST

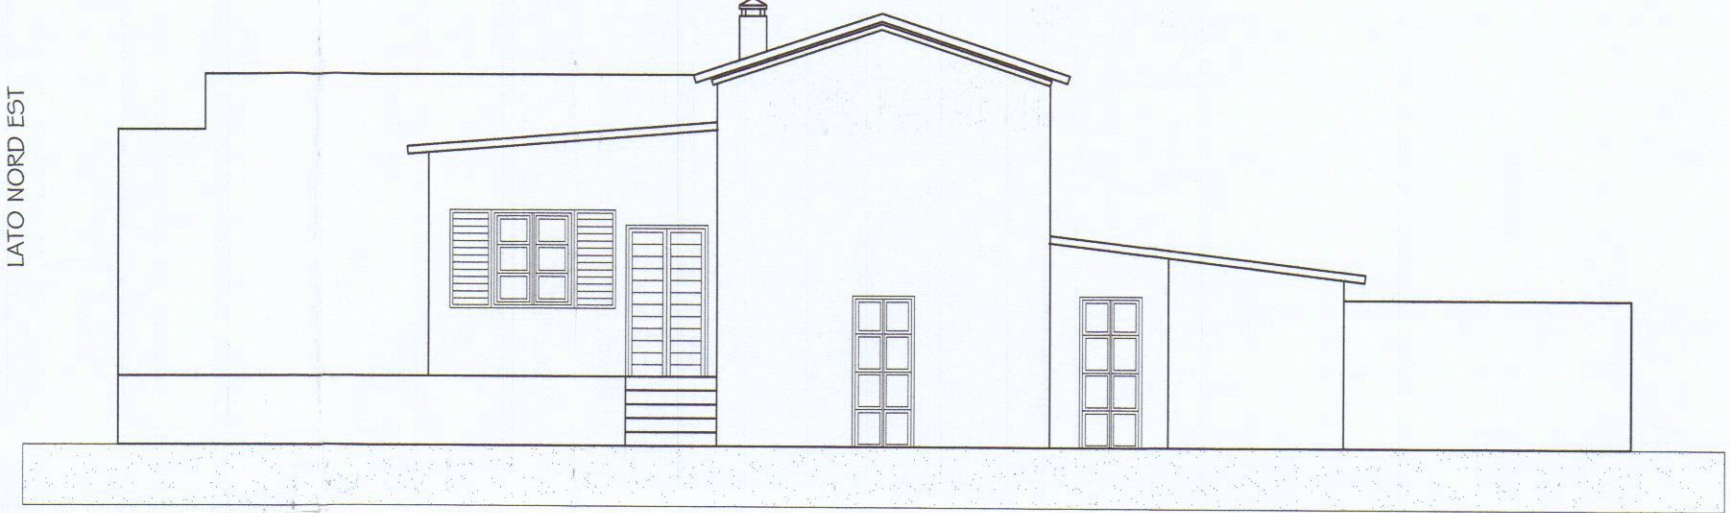

PROSPETTO LATO GIARDINO

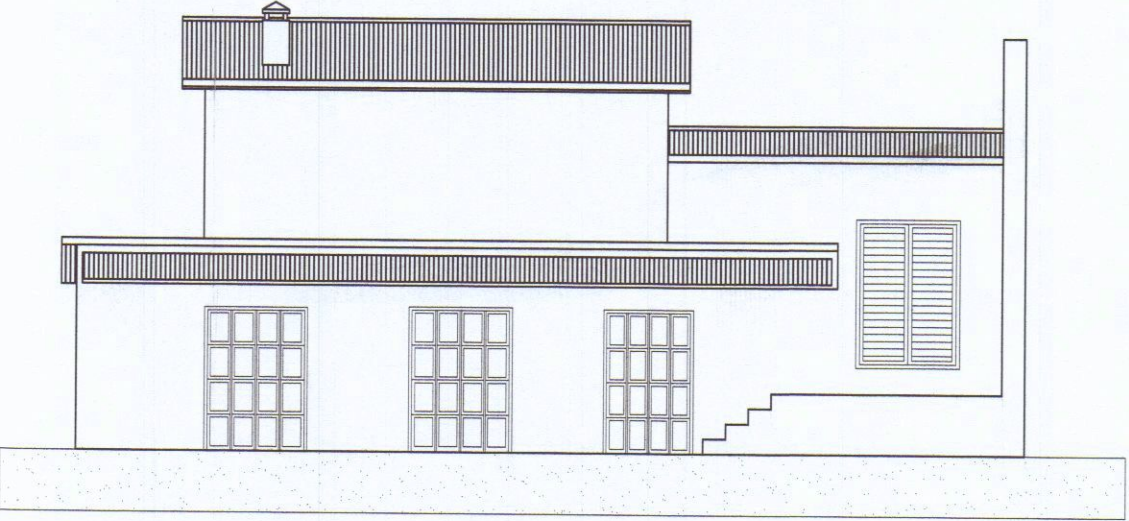

PROSPETTO LATERALE LATO NORD EST