

COMUNE DI CARRARA

PROGETTO PER LAVORI DI
MANUTENZIONE STRAORDINARIA
DI CASA DI CIVILE ABITAZIONE



ESTREMI CATASTALI: FG. 52 - MAPP. 154 - SUB. 2-3-4-12-13-14-15

INDIRIZZO: VIA AGRICOLA N° 112, LOCALITA' FOSSOLA, CARRARA

TAV. 4



LOTTO A - LOTTO B: STATO ATTUALE
LAVORI SVOLTI PARZIALMENTE

Scala 1 : 100


IL COMMITTENTE
FRANCESCO FERRARI

COMUNE DI CARRARA
- 3 SET. 2018


IL PROGETTISTA
GEOM. PAOLO BENVENUTI

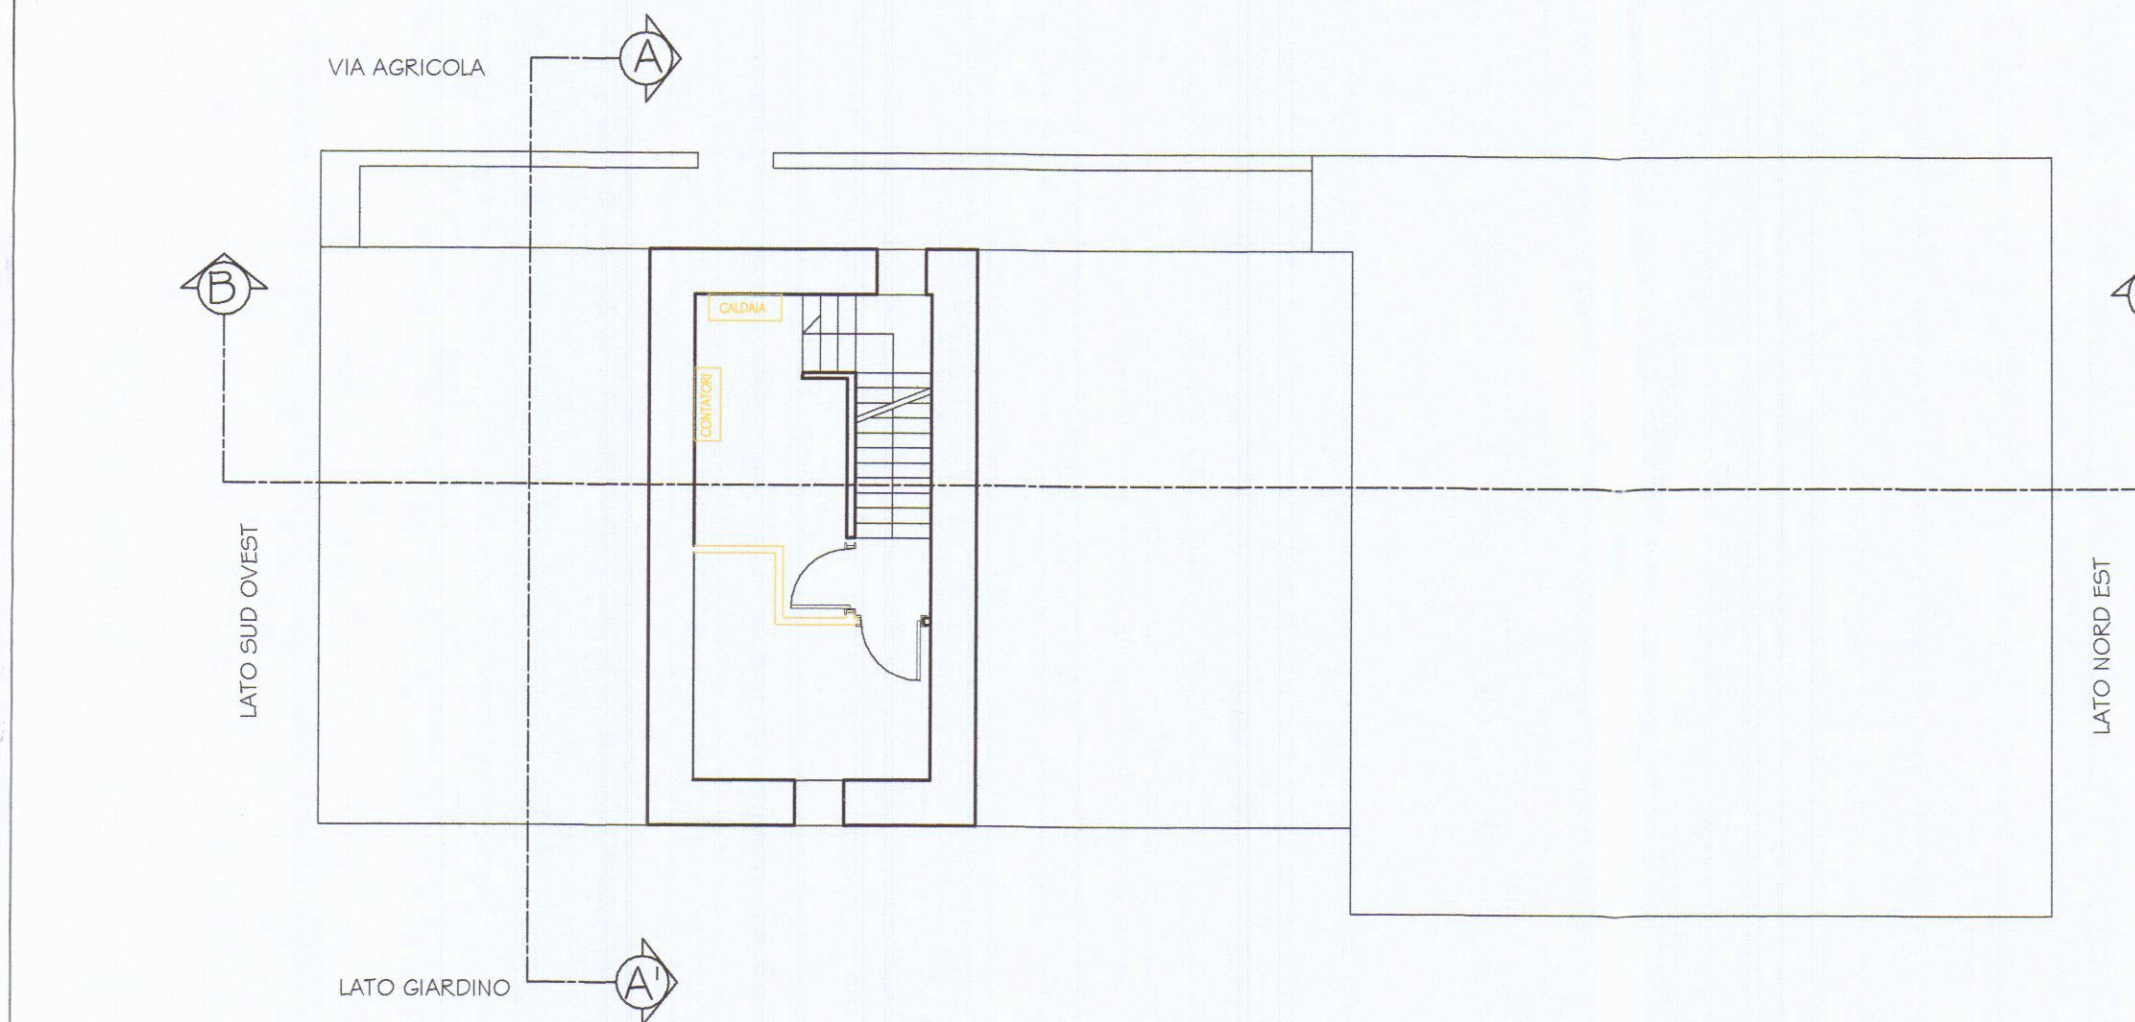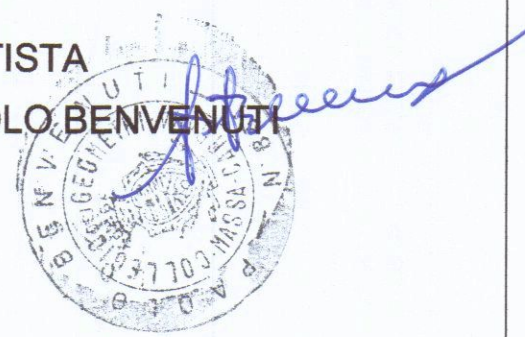


PIANTA PIANO INTERRATO

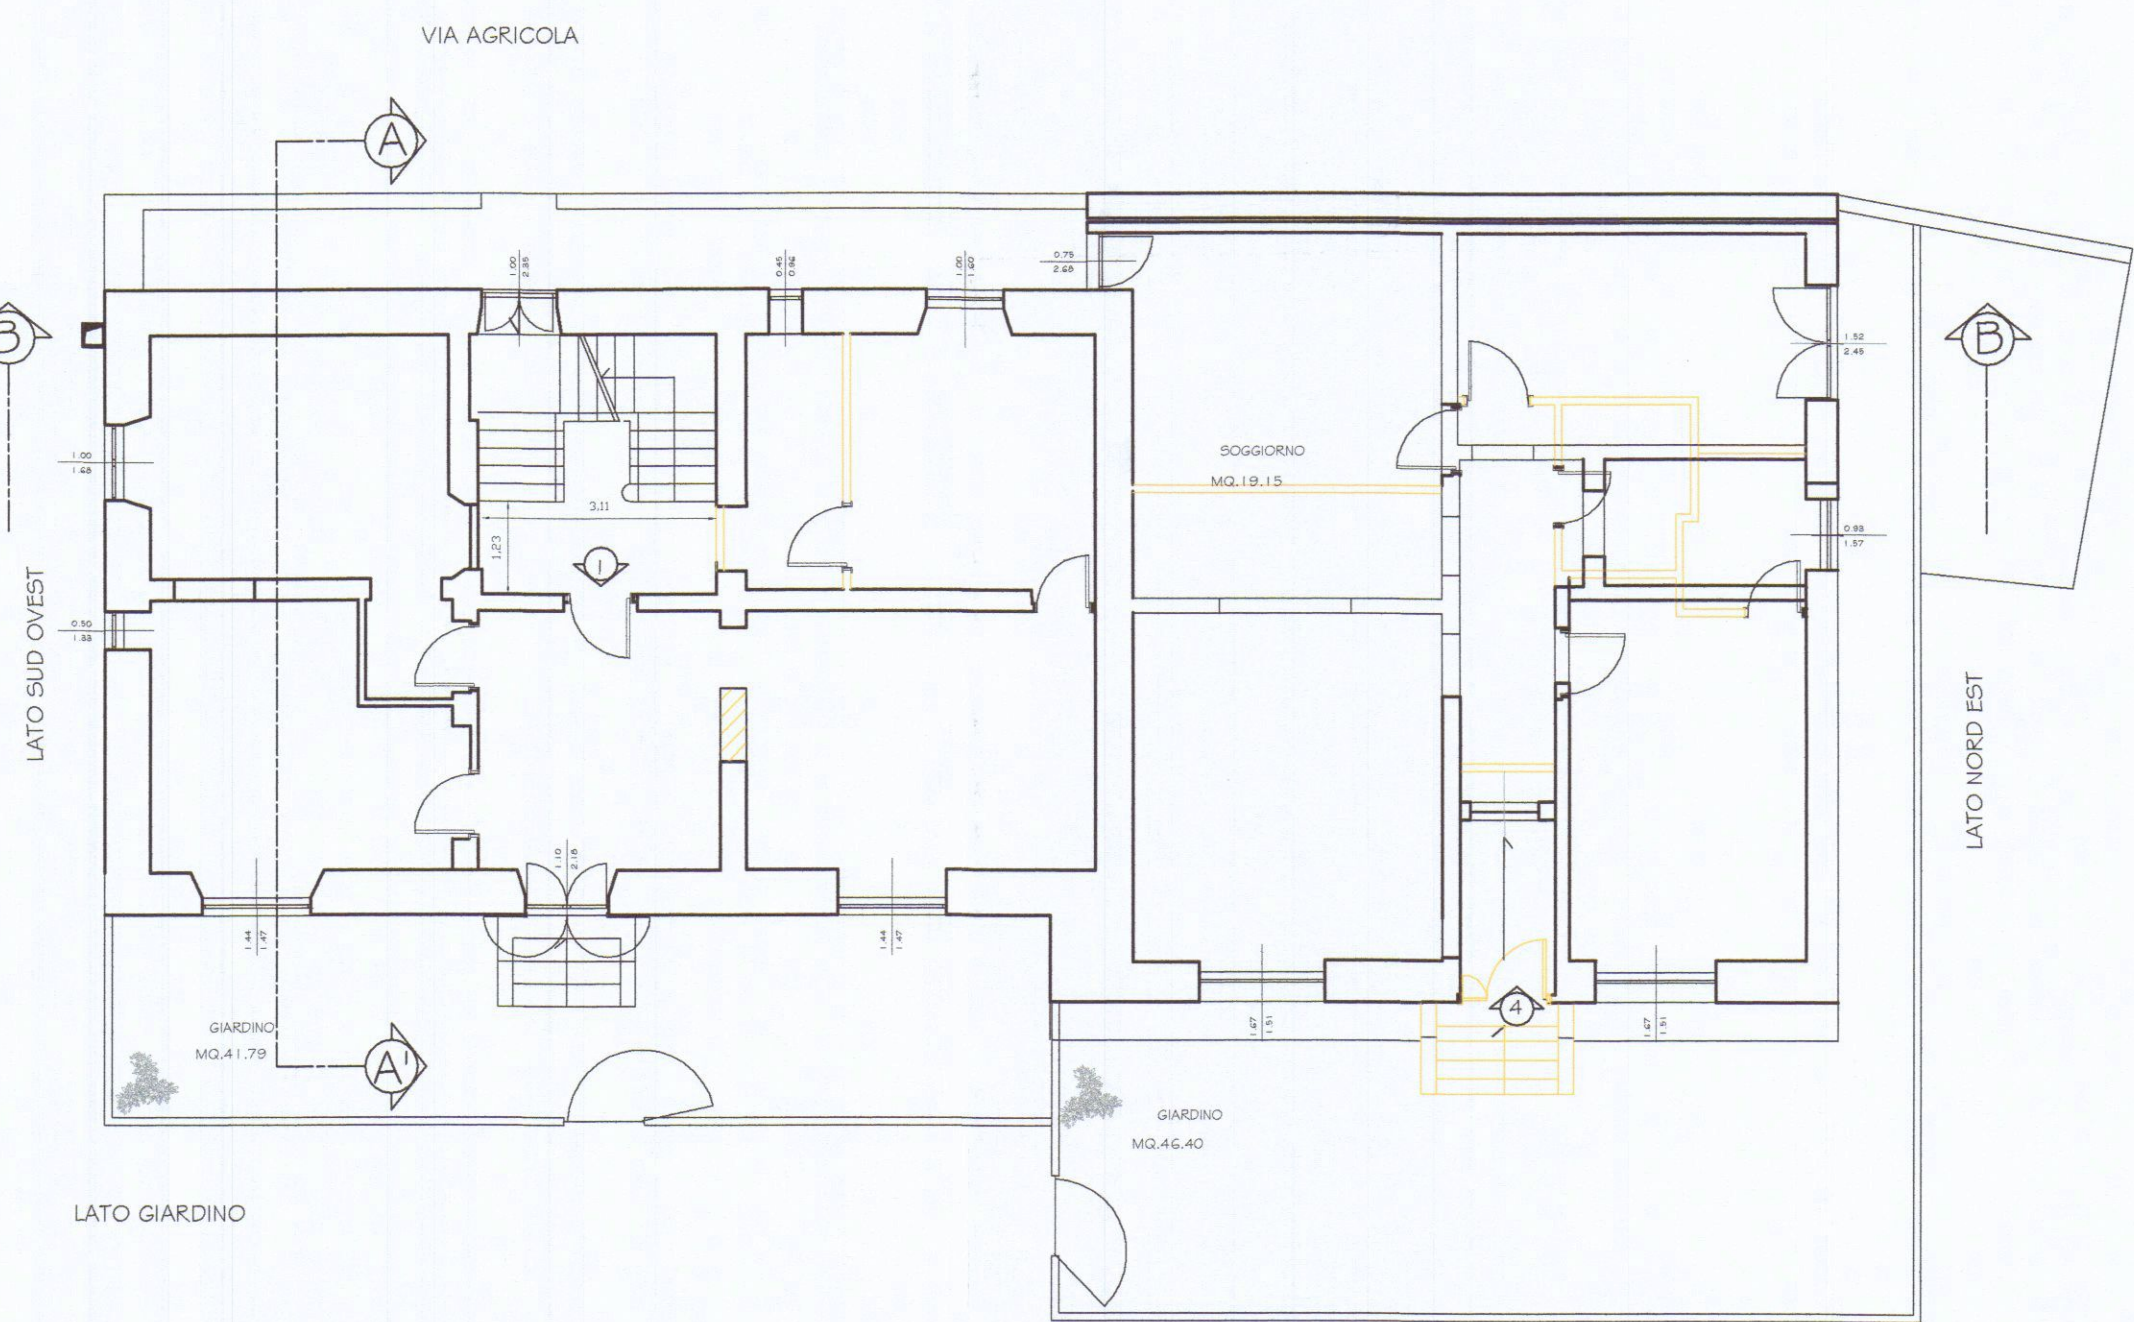


PIANTA PIANO TERRA

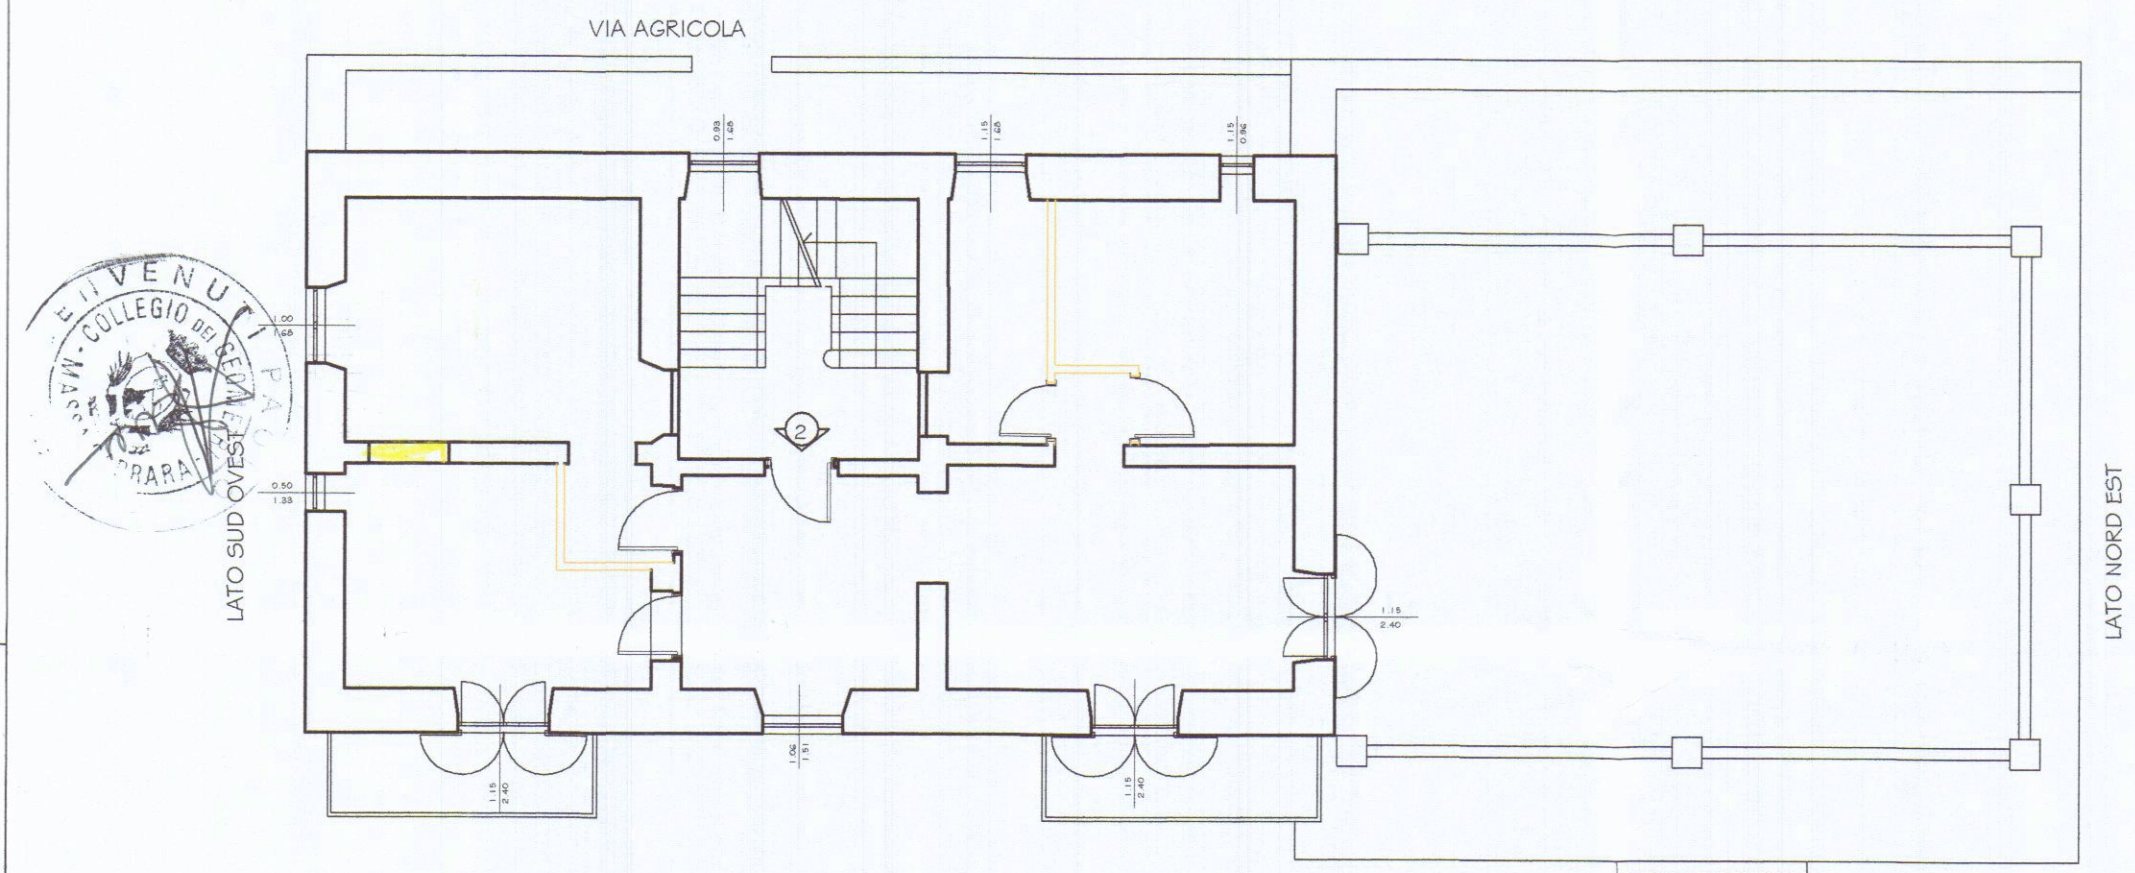


PIANTA PIANO PRIMO

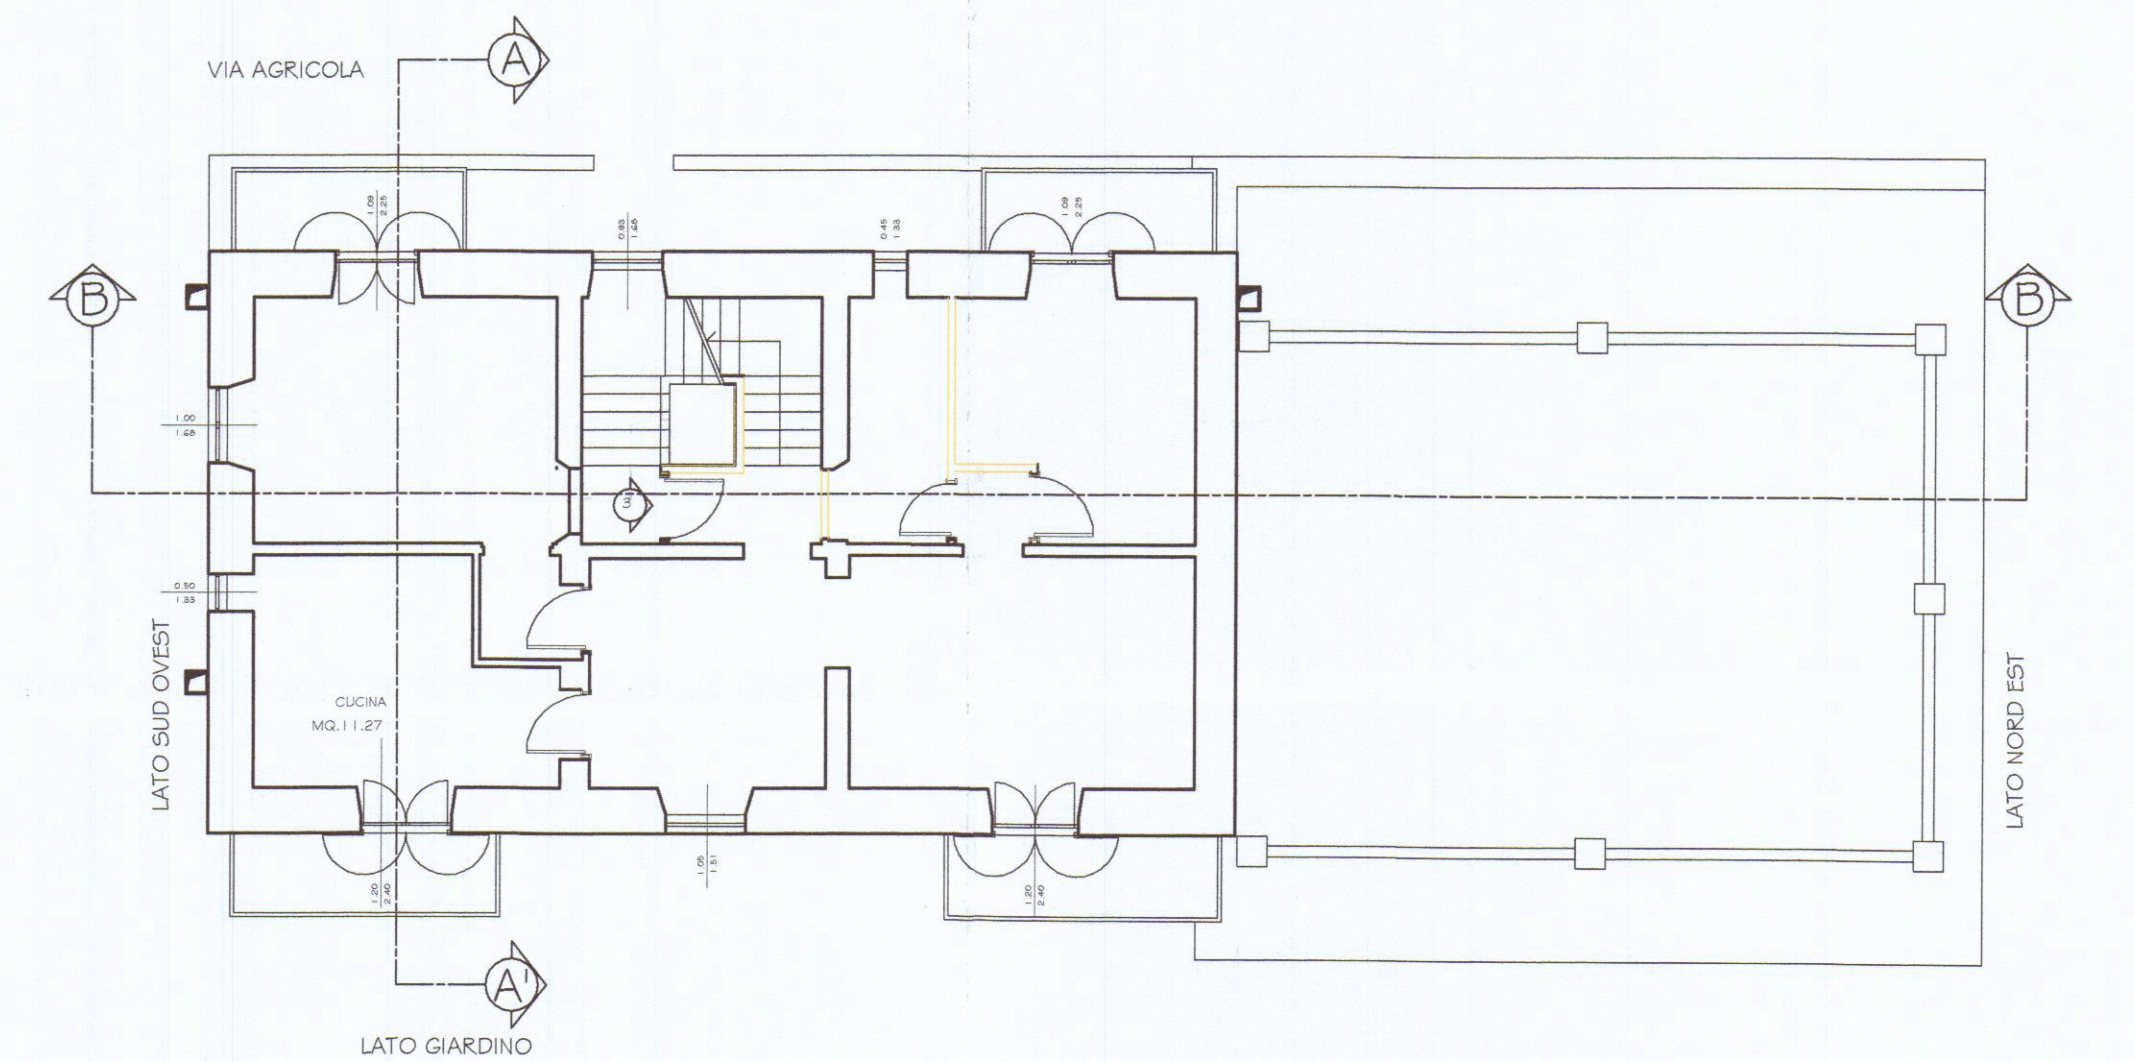

PIANTA PIANO SECONDO

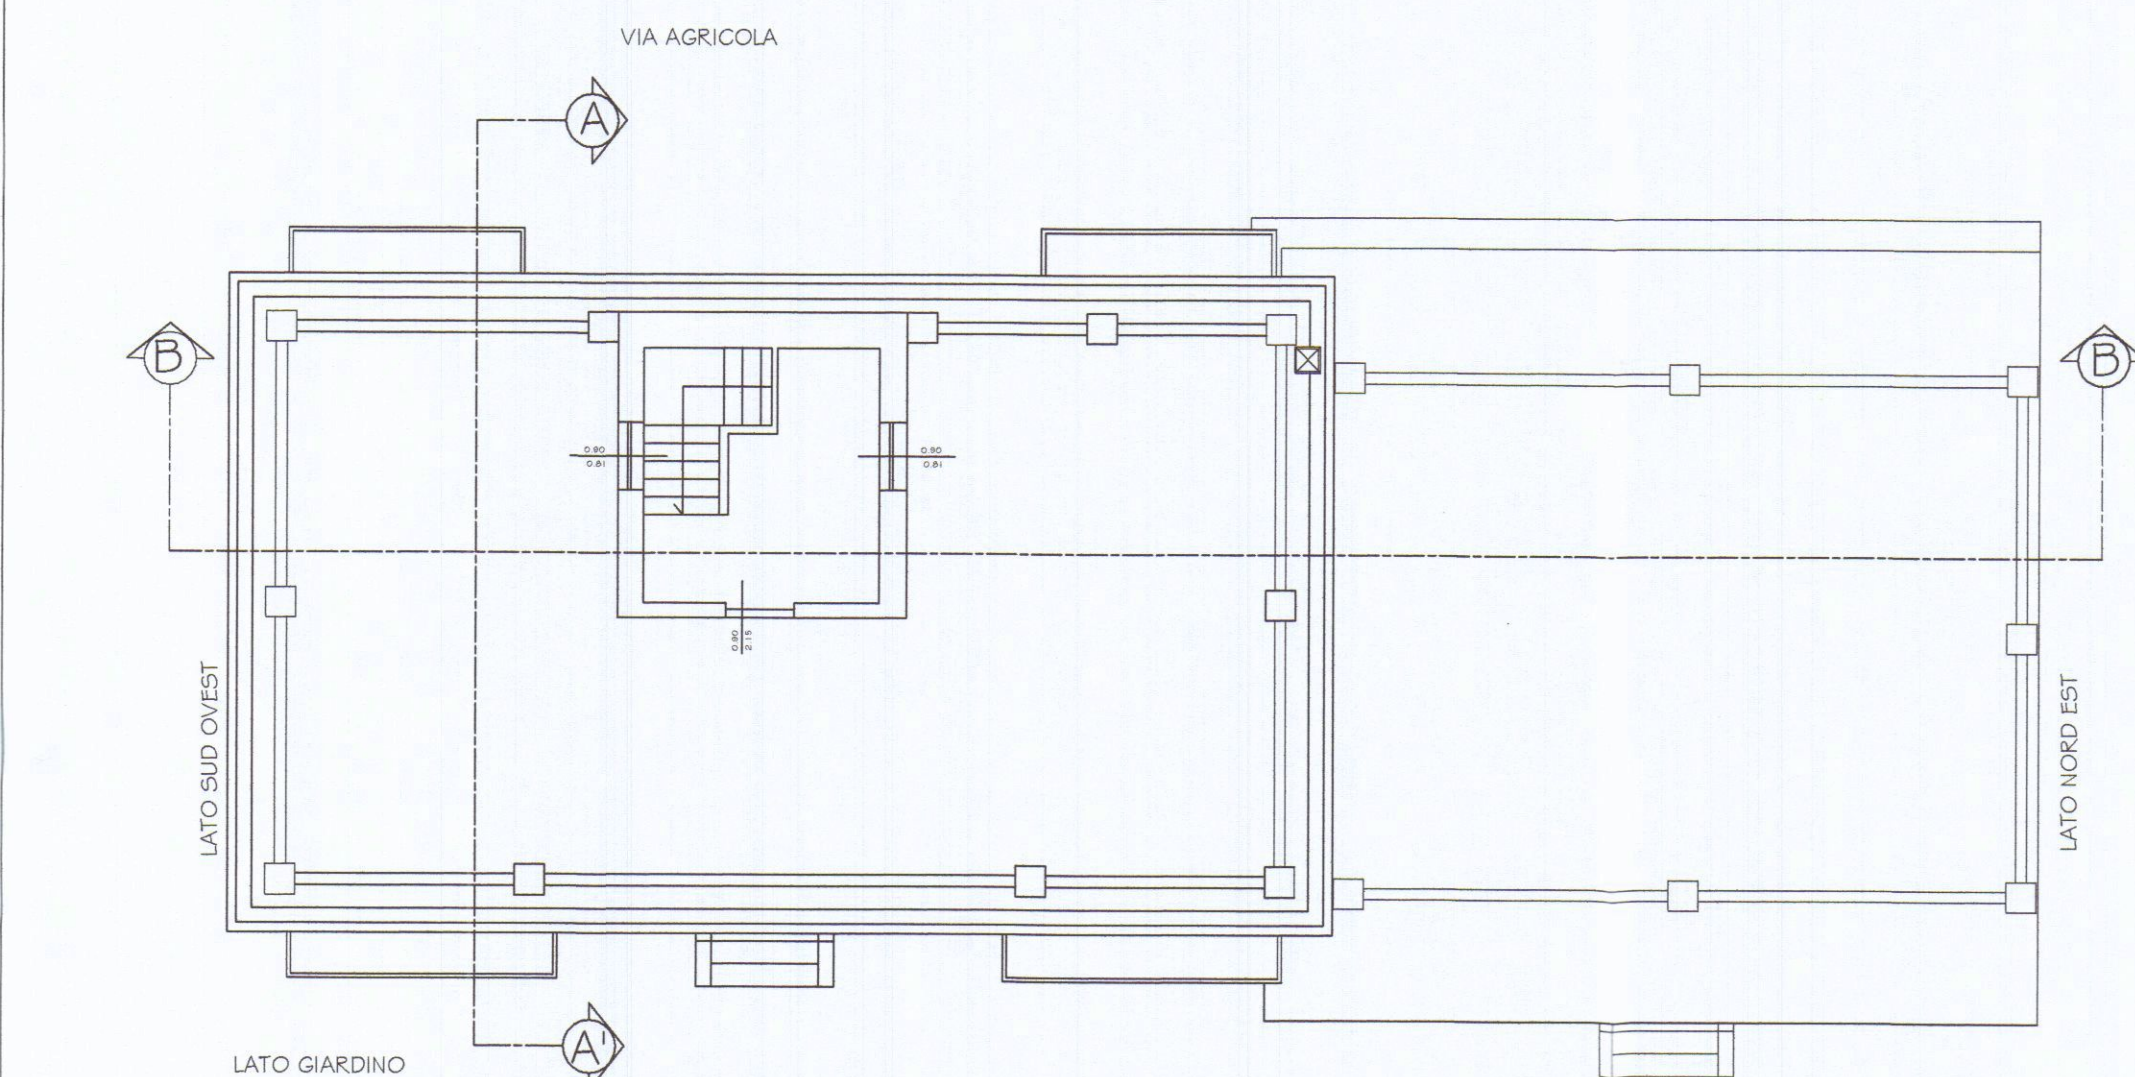

PIANTA TORRINO

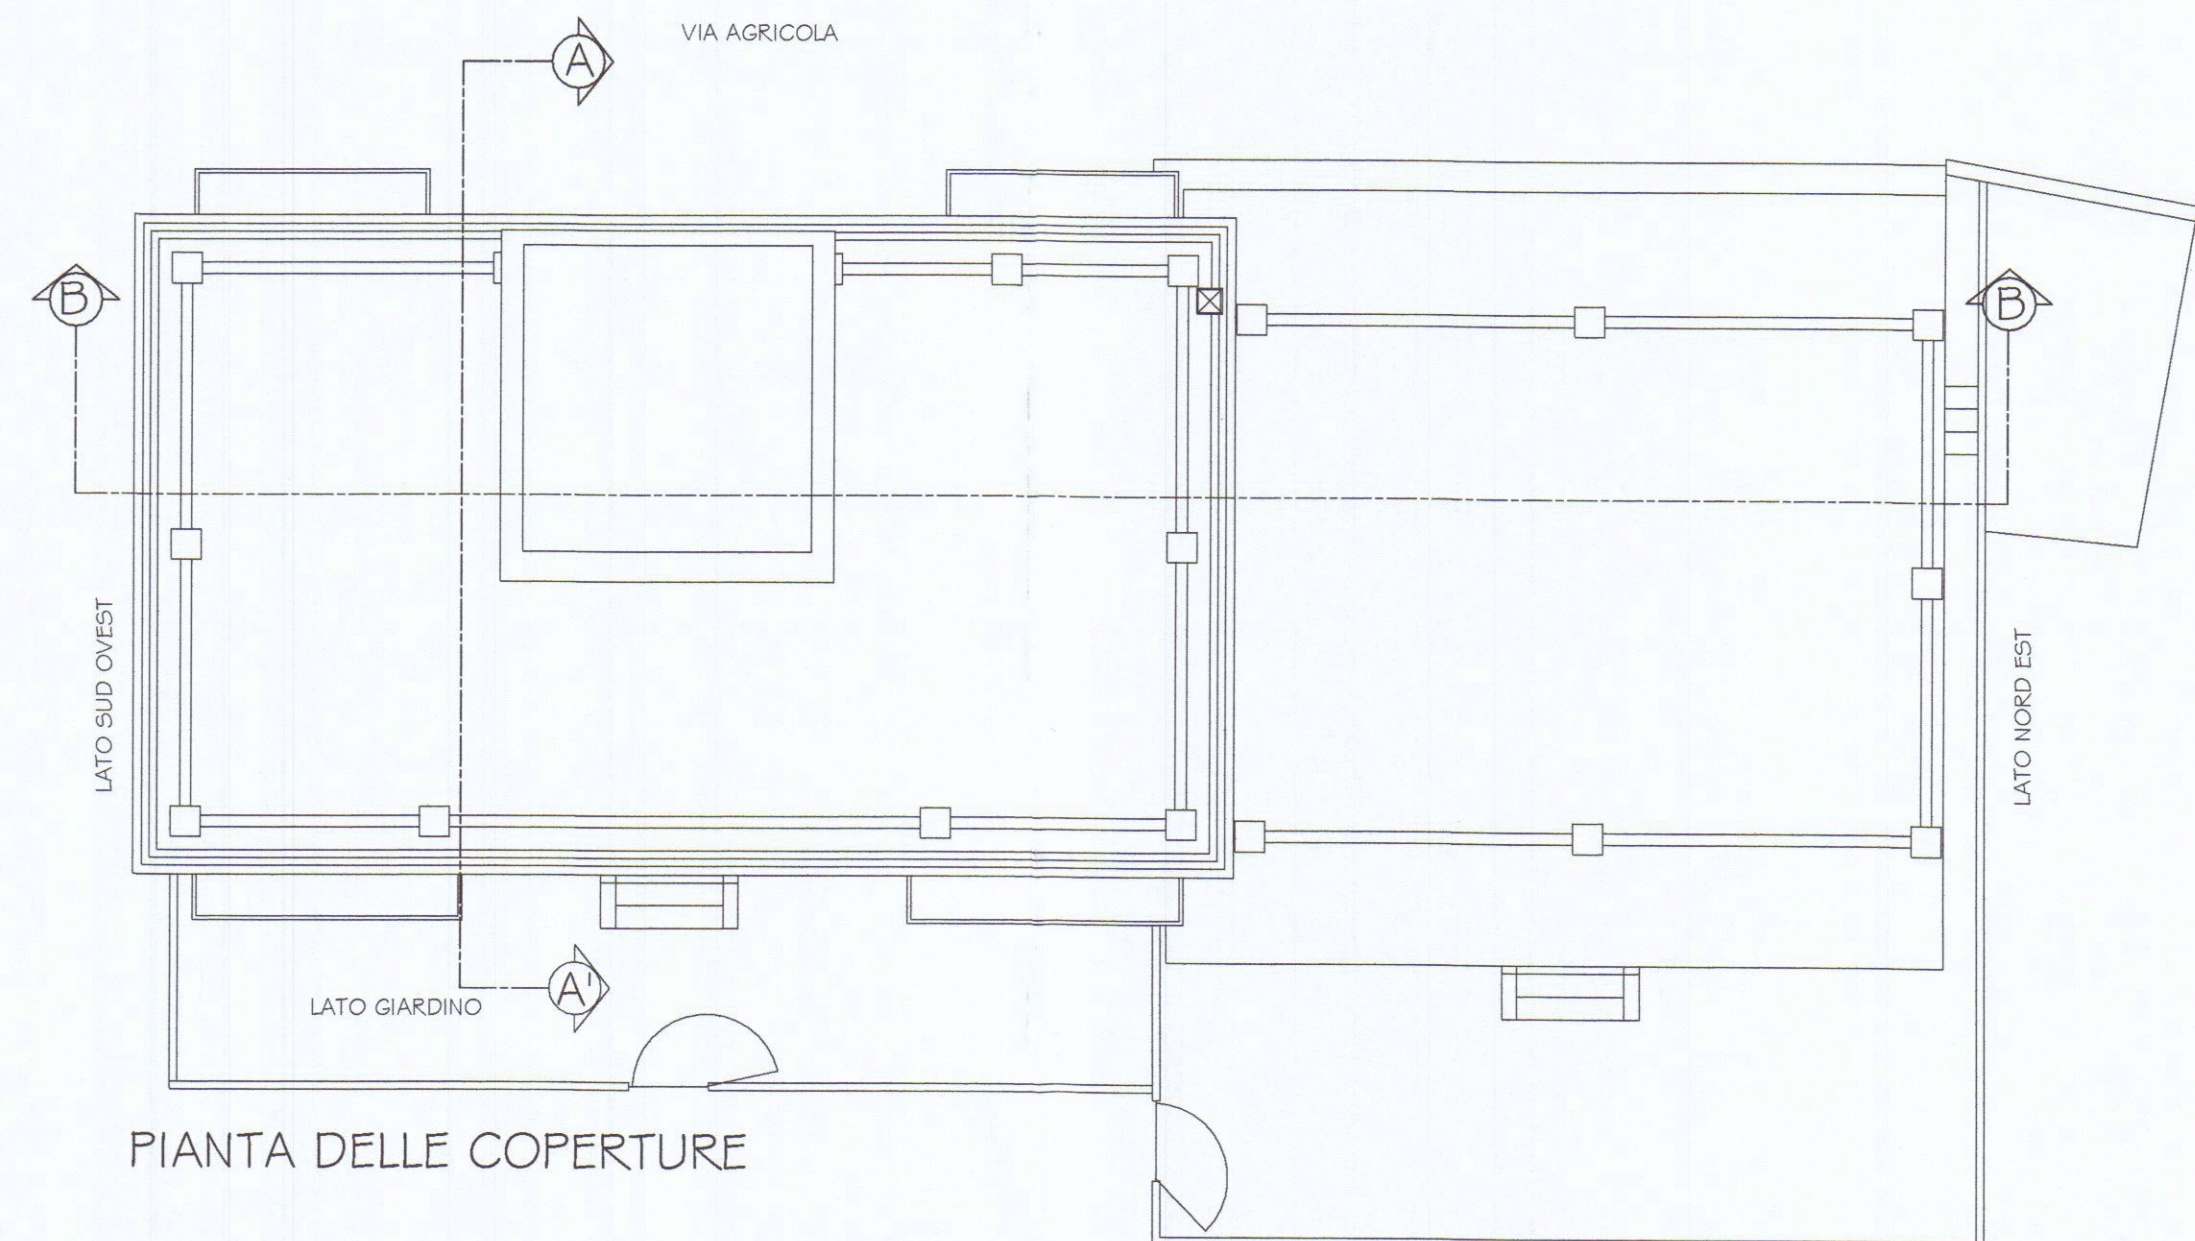

PIANTA DELLE COPERTURE

