


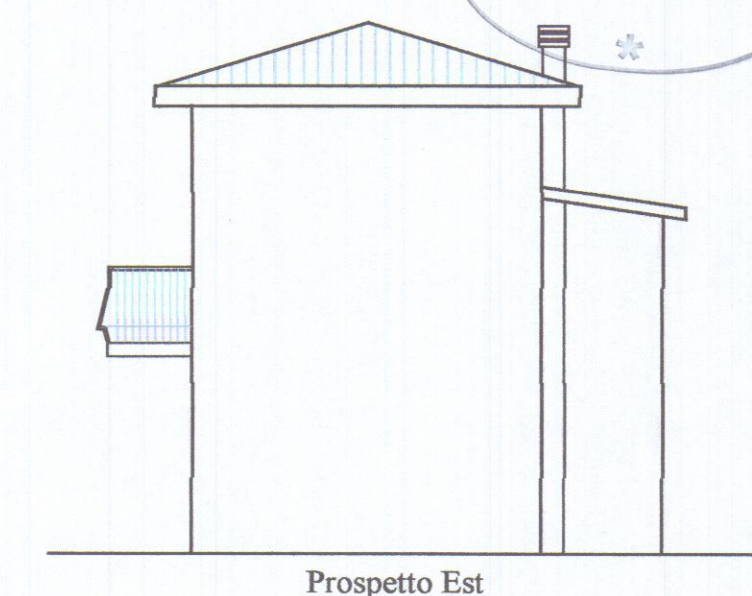
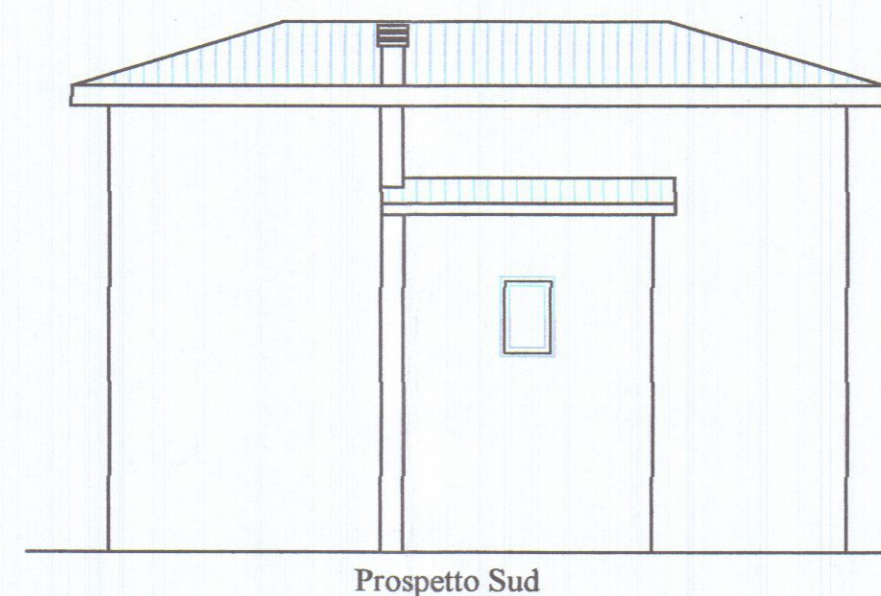
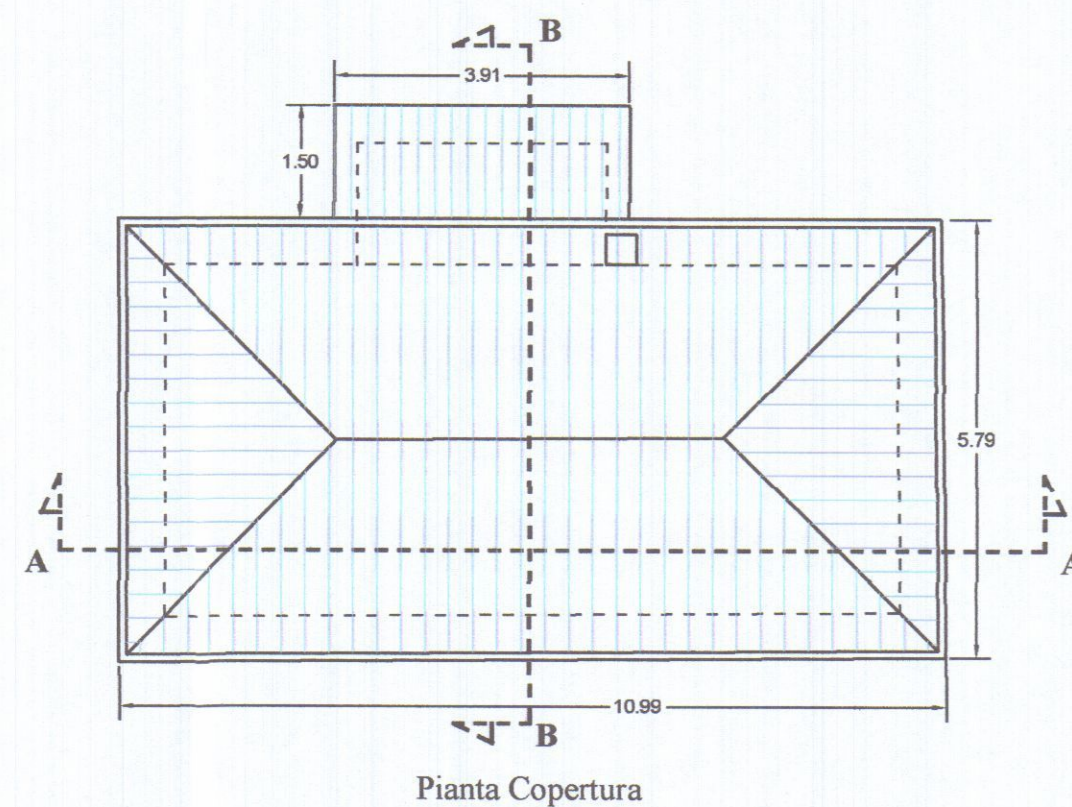
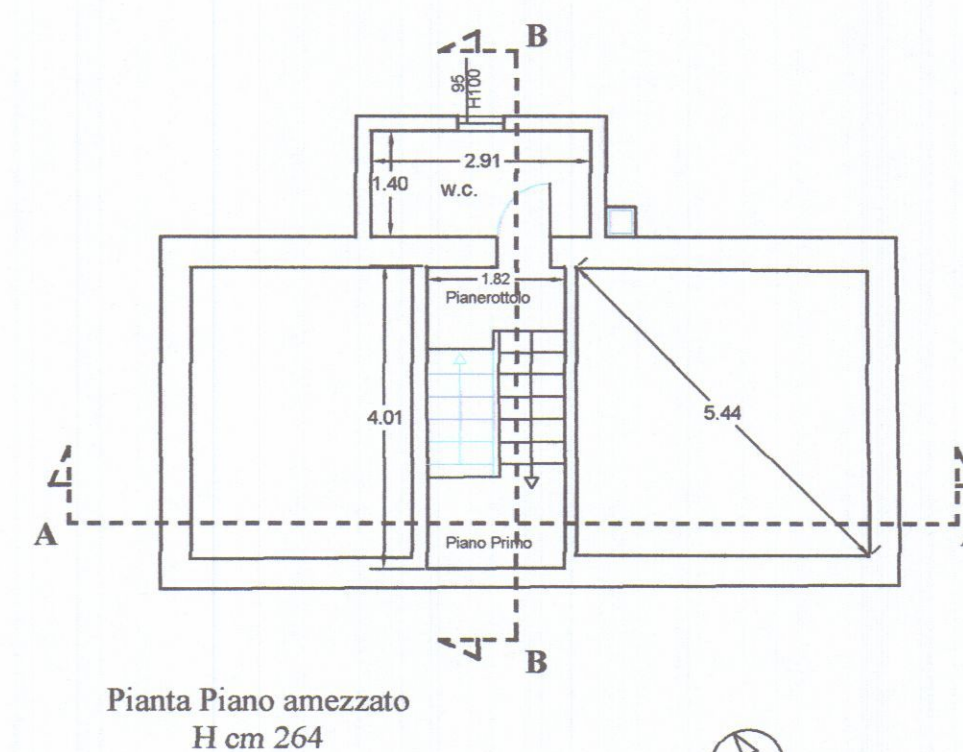
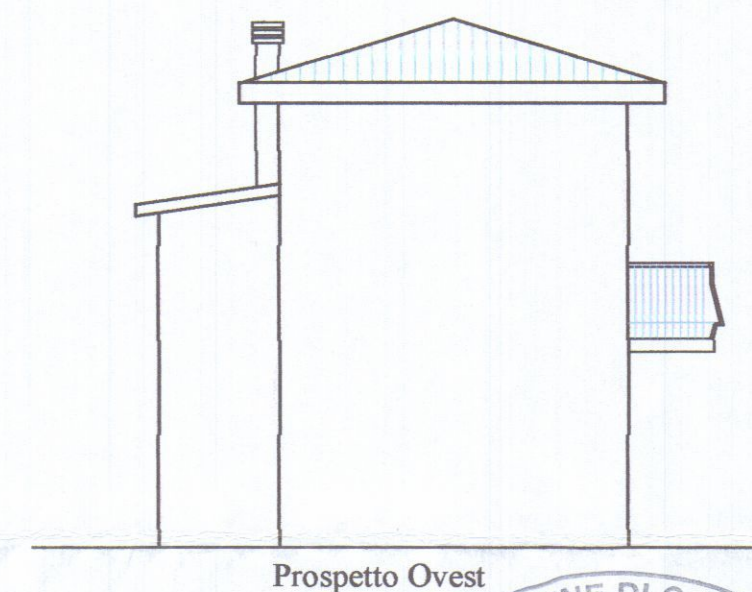
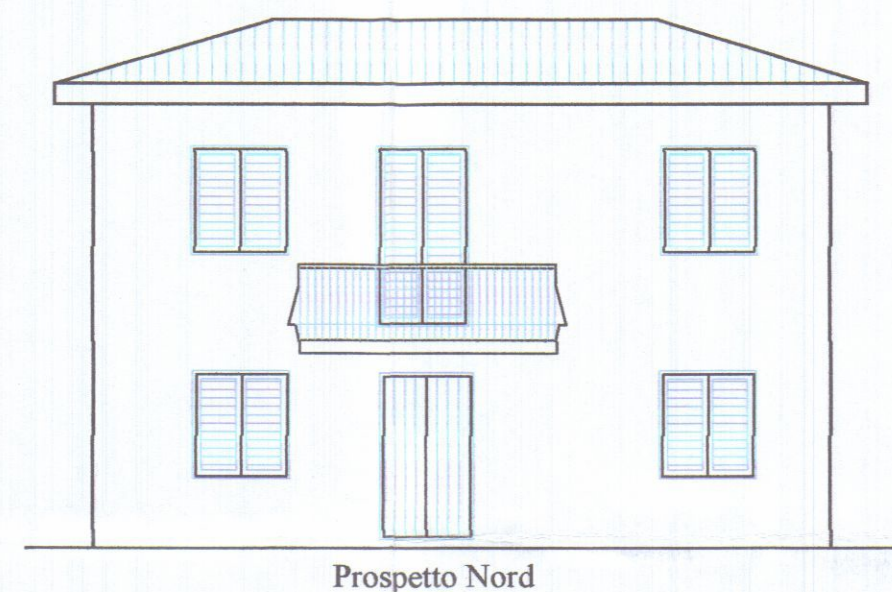
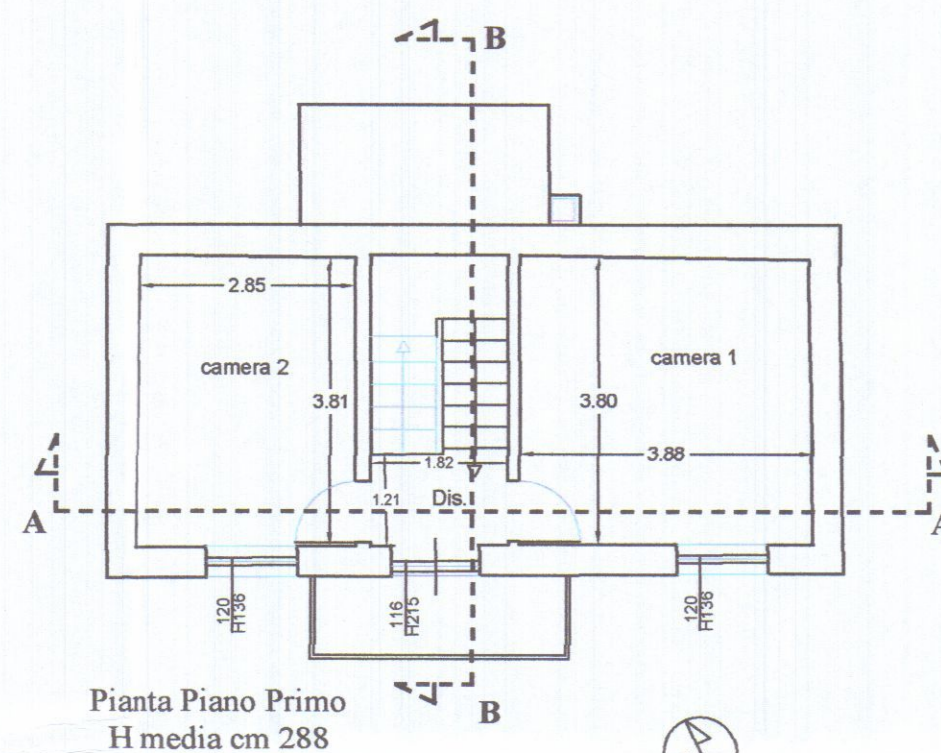
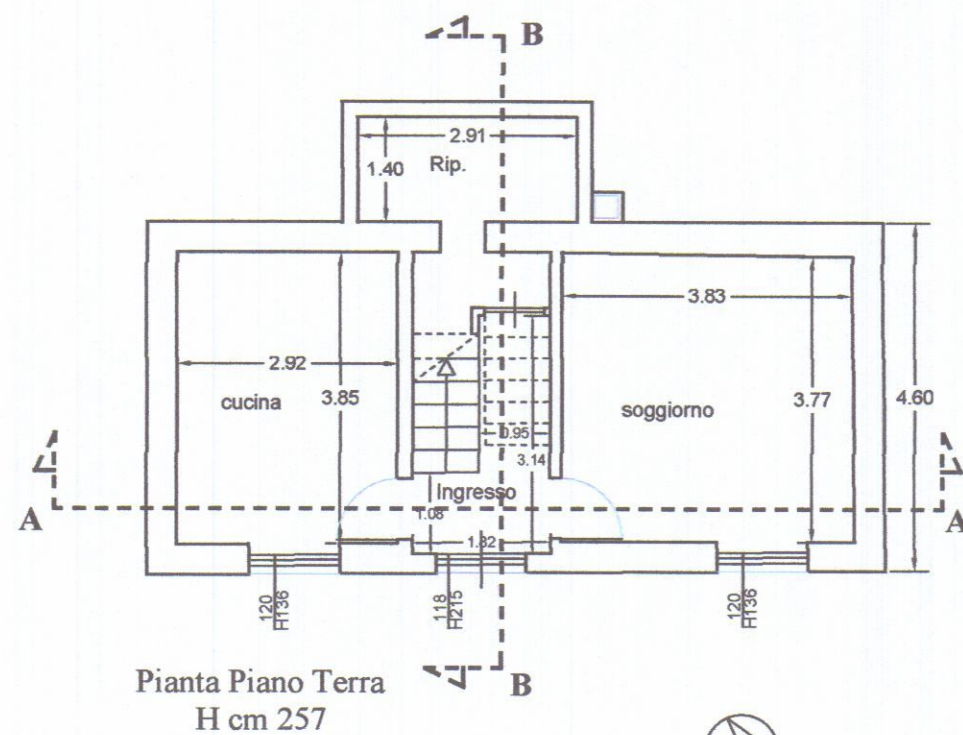
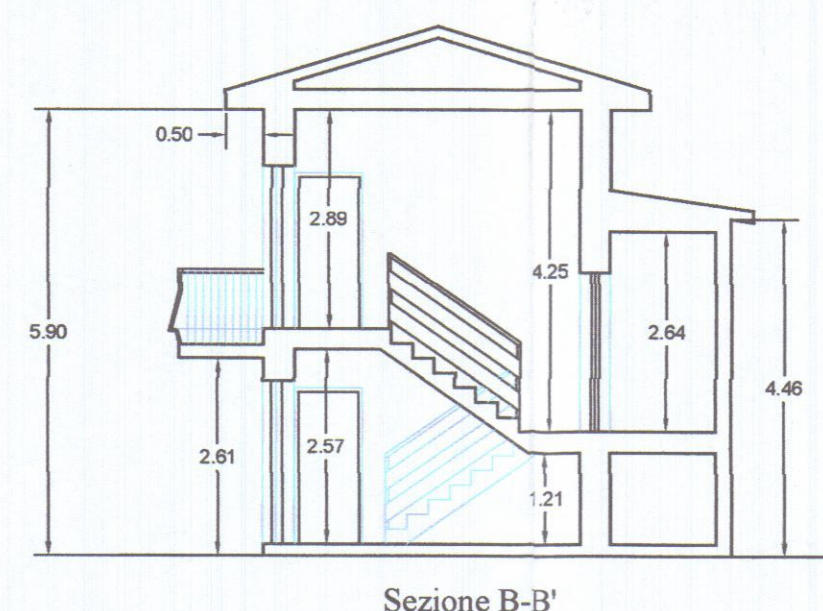
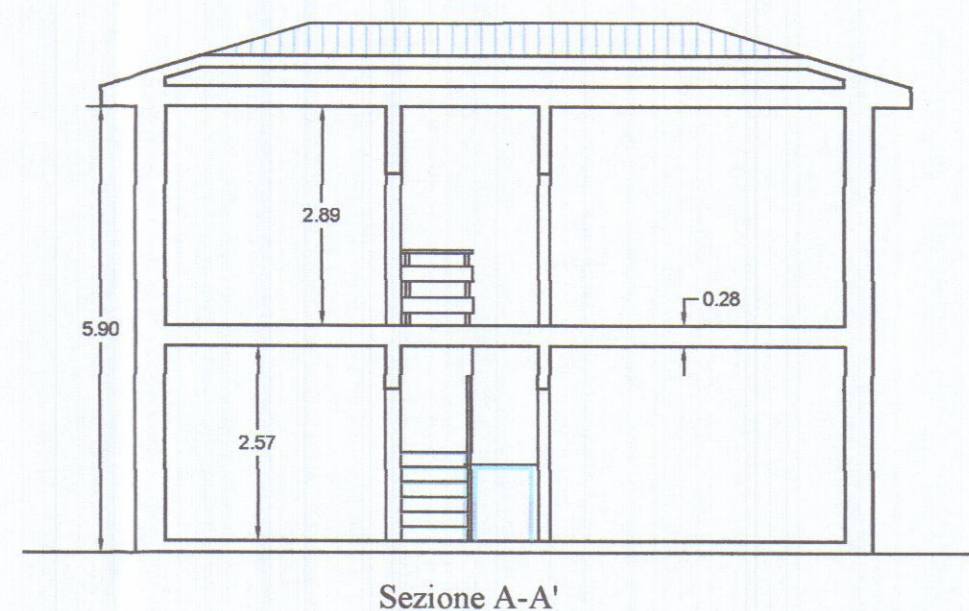
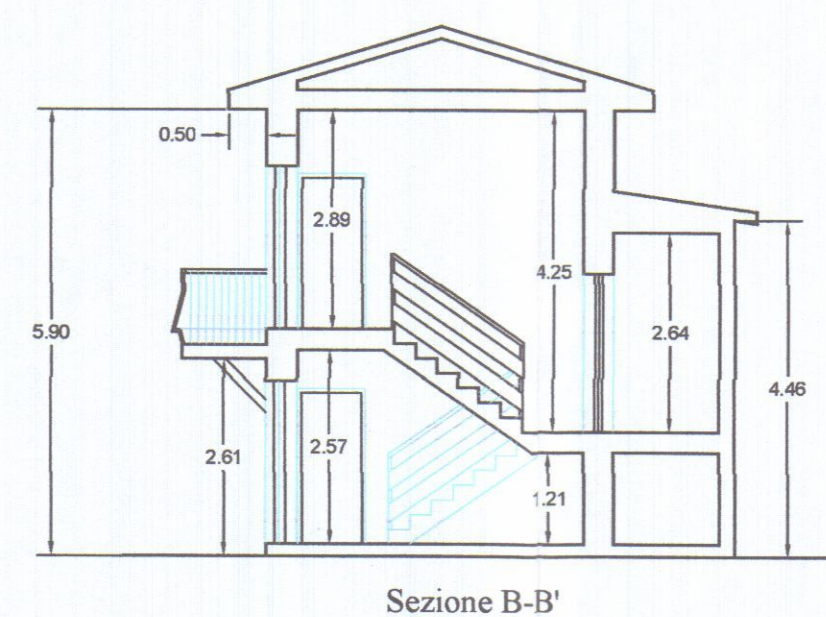
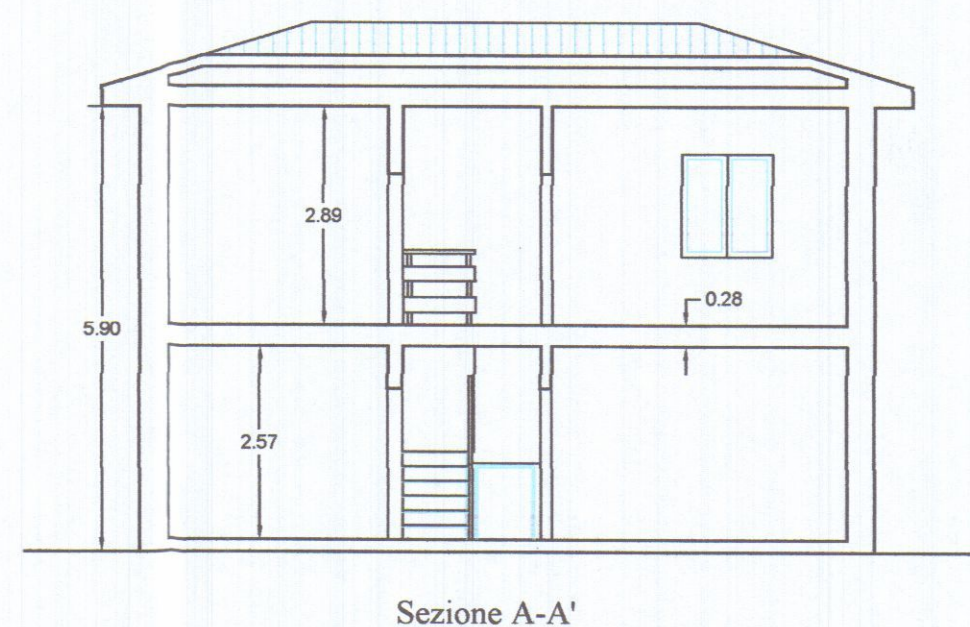
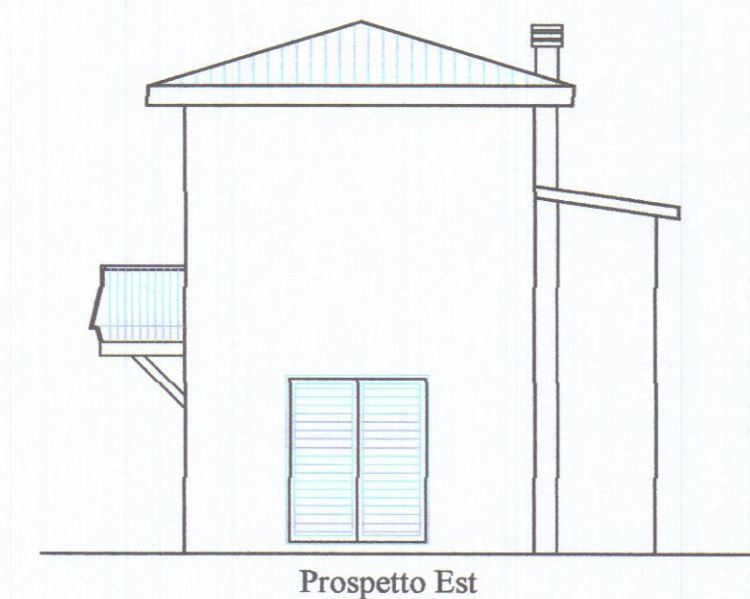
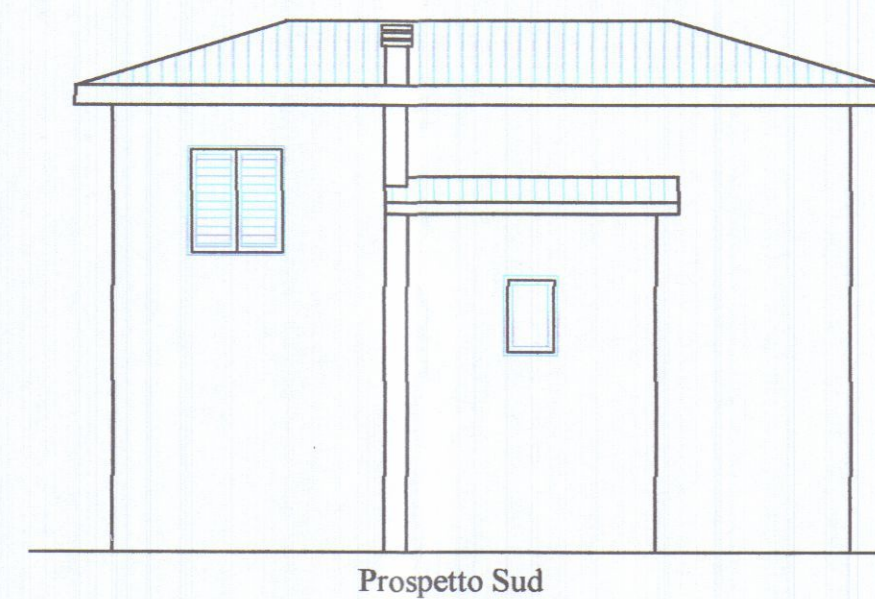
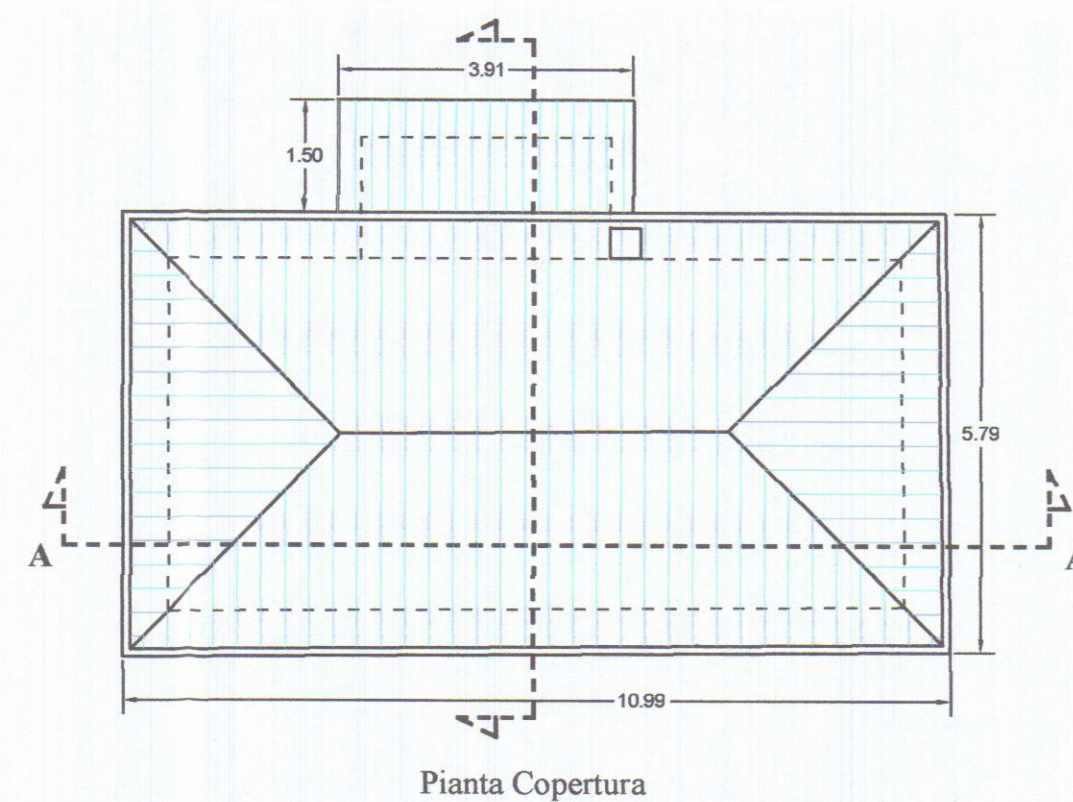
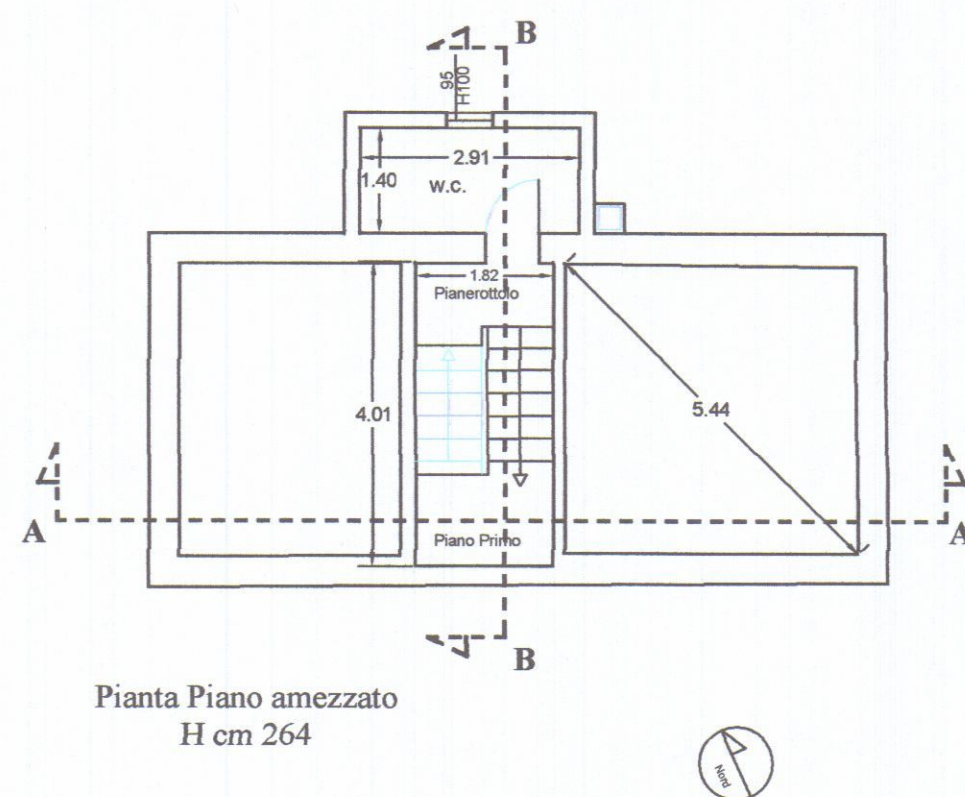
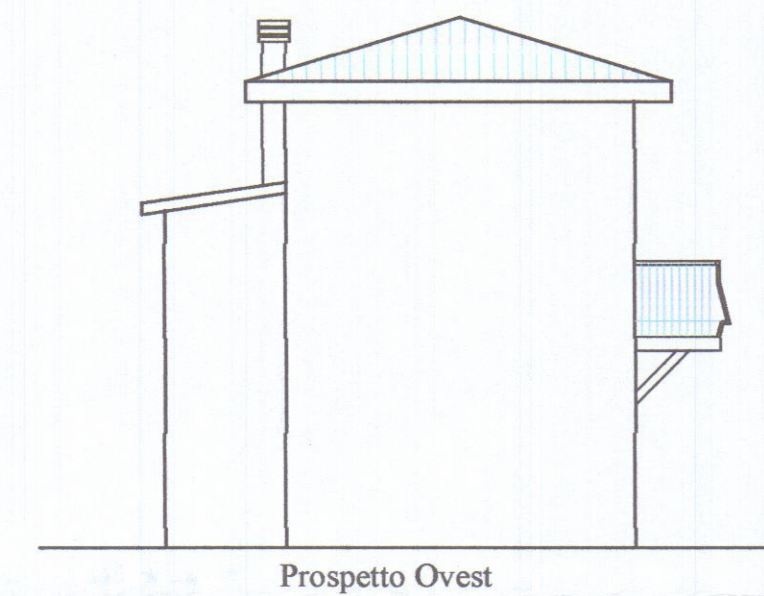


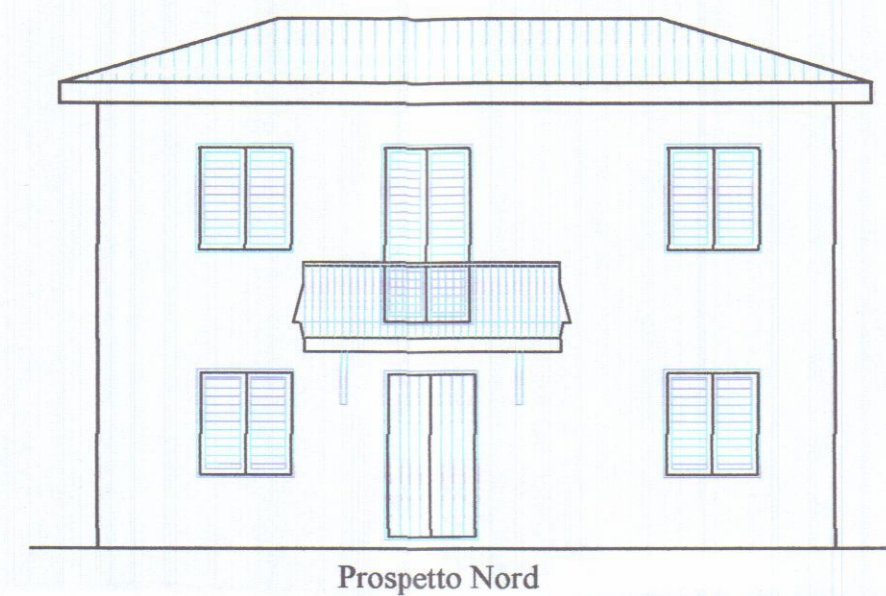

SCHEMA DELLE SUPERFICI E AREOILLUMINAZIONE				
Vani	Superfici	1/8	Area/illuminazione	Verifica
Ingresso	3.95 Mq	0.49 Mq	2.54 Mq	Verificata
Ripostiglio	5.90 Mq	0.74 Mq	0.00 Mq	Non Verificata
Soggiorno	14.65 Mq	1.83 Mq	1.63 Mq	Non Verificata
Cucina	11.25 Mq	1.41 Mq	1.63 Mq	Verificata
Pianerottolo	1.73 Mq	0.22 Mq	0.00 Mq	Non Verificata
Bagno	4.08 Mq	0.51 Mq	0.95 Mq	Verificata
Disimpegno	2.50 Mq	0.31 Mq	2.50 Mq	Verificata
Camera 1	14.57 Mq	1.82 Mq	1.63 Mq	Non Verificata
Camera 2	11.10 Mq	1.39 Mq	1.63 Mq	Verificata
Totale Unità	69.73 Mq			

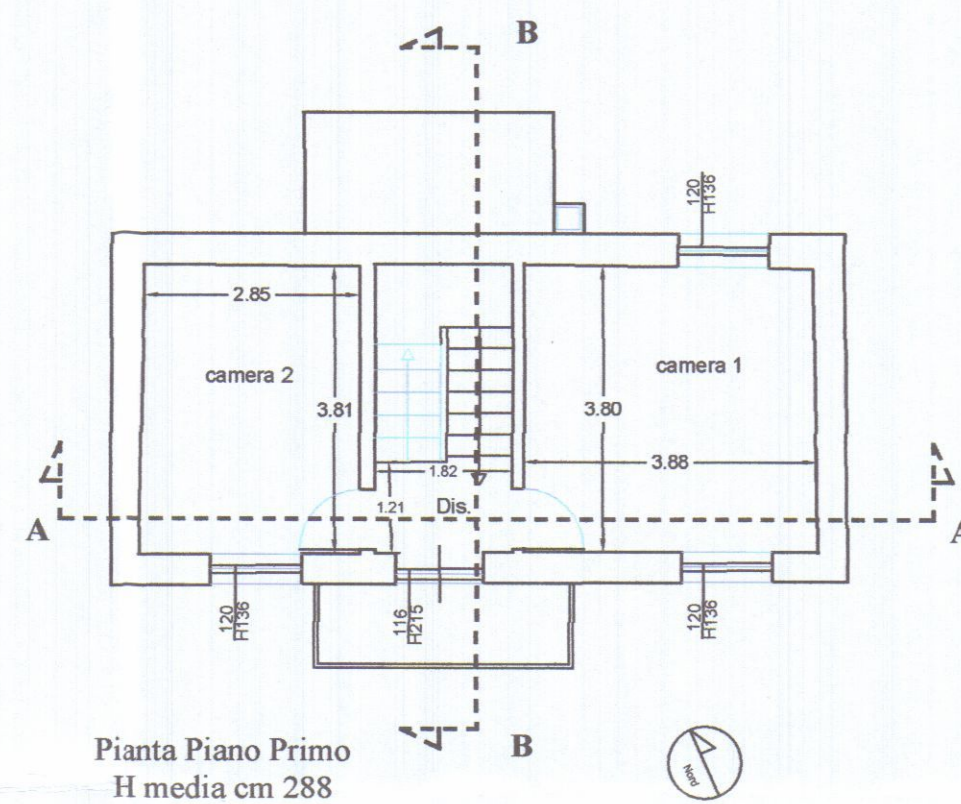

COMUNE DI CARRARA		Tavola 1
Stato Attuale		SCALA: 1/100
SCIA (Segnalazione Certificata di Inizio Attività)		Tecnico: Tavarini Geom. Riccardo
Committente: Michele Calegari	Ubicazione: Via Del Macchione, loc. Battilana, Carrara (MS) Foglio 68 Mappale 327	

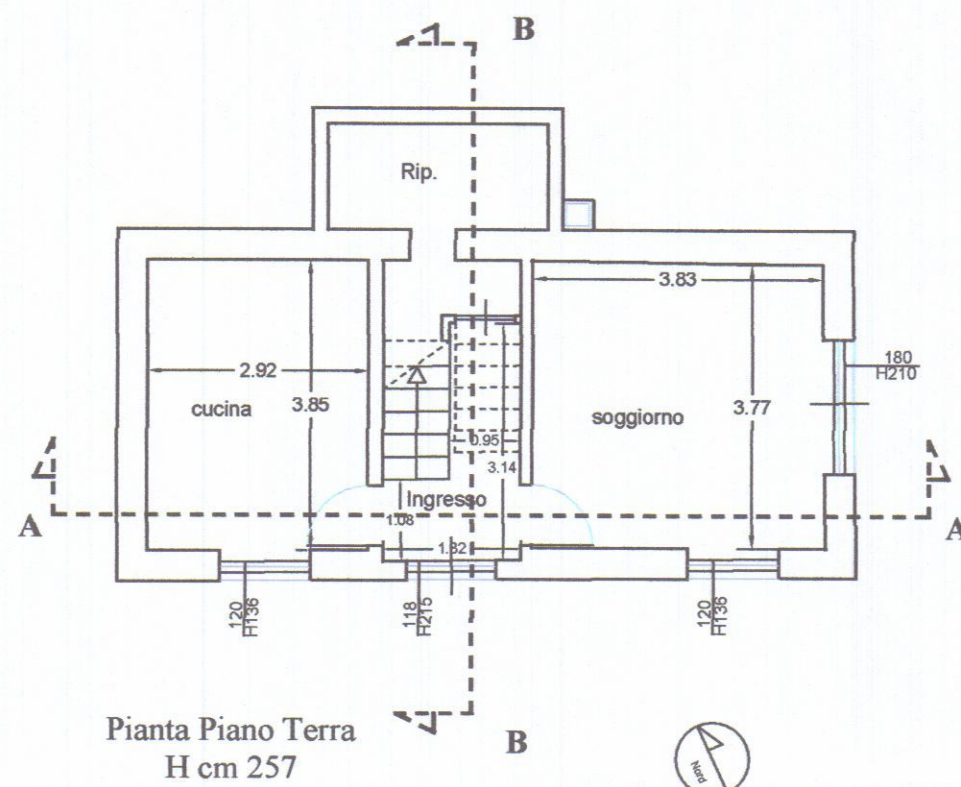

SCHEMA DELLE SUPERFICI E AREOILLUMINAZIONE				
Vani	Superfici	1/8	Areazione/Illuminazione	Verifica
Ingresso	3.95 Mq	0.49 Mq	2.54 Mq	Verificata
Ripostiglio	5.90 Mq	0.74 Mq	0.00 Mq	Non Verificata
Soggiorno	14.65 Mq	1.83 Mq	5.40 Mq	Verificata
Cucina	11.25 Mq	1.41 Mq	1.63 Mq	Verificata
Pianerottolo	1.73 Mq	0.22 Mq	0.00 Mq	Non Verificata
Bagno	4.08 Mq	0.51 Mq	0.95 Mq	Verificata
Disimpegno	2.50 Mq	0.31 Mq	2.50 Mq	Verificata
Camera 1	14.57 Mq	1.82 Mq	3.26 Mq	Verificata
Camera 2	11.10 Mq	1.39 Mq	1.63 Mq	Verificata
Totale Unità	69.73 Mq			



COMUNE DI CARRARA

Tavola 2

Stato di Progetto


SCALA: 1/100

SCIA (Segnalazione Certificata di Inizio Attività)

Tecnico:
Tavarini Geom. Riccardo

Committente: Michele Calegari

Ubicazione: Via Del Macchione, loc. Battilana, Carrara (MS)
Foglio 68 Mappale 327

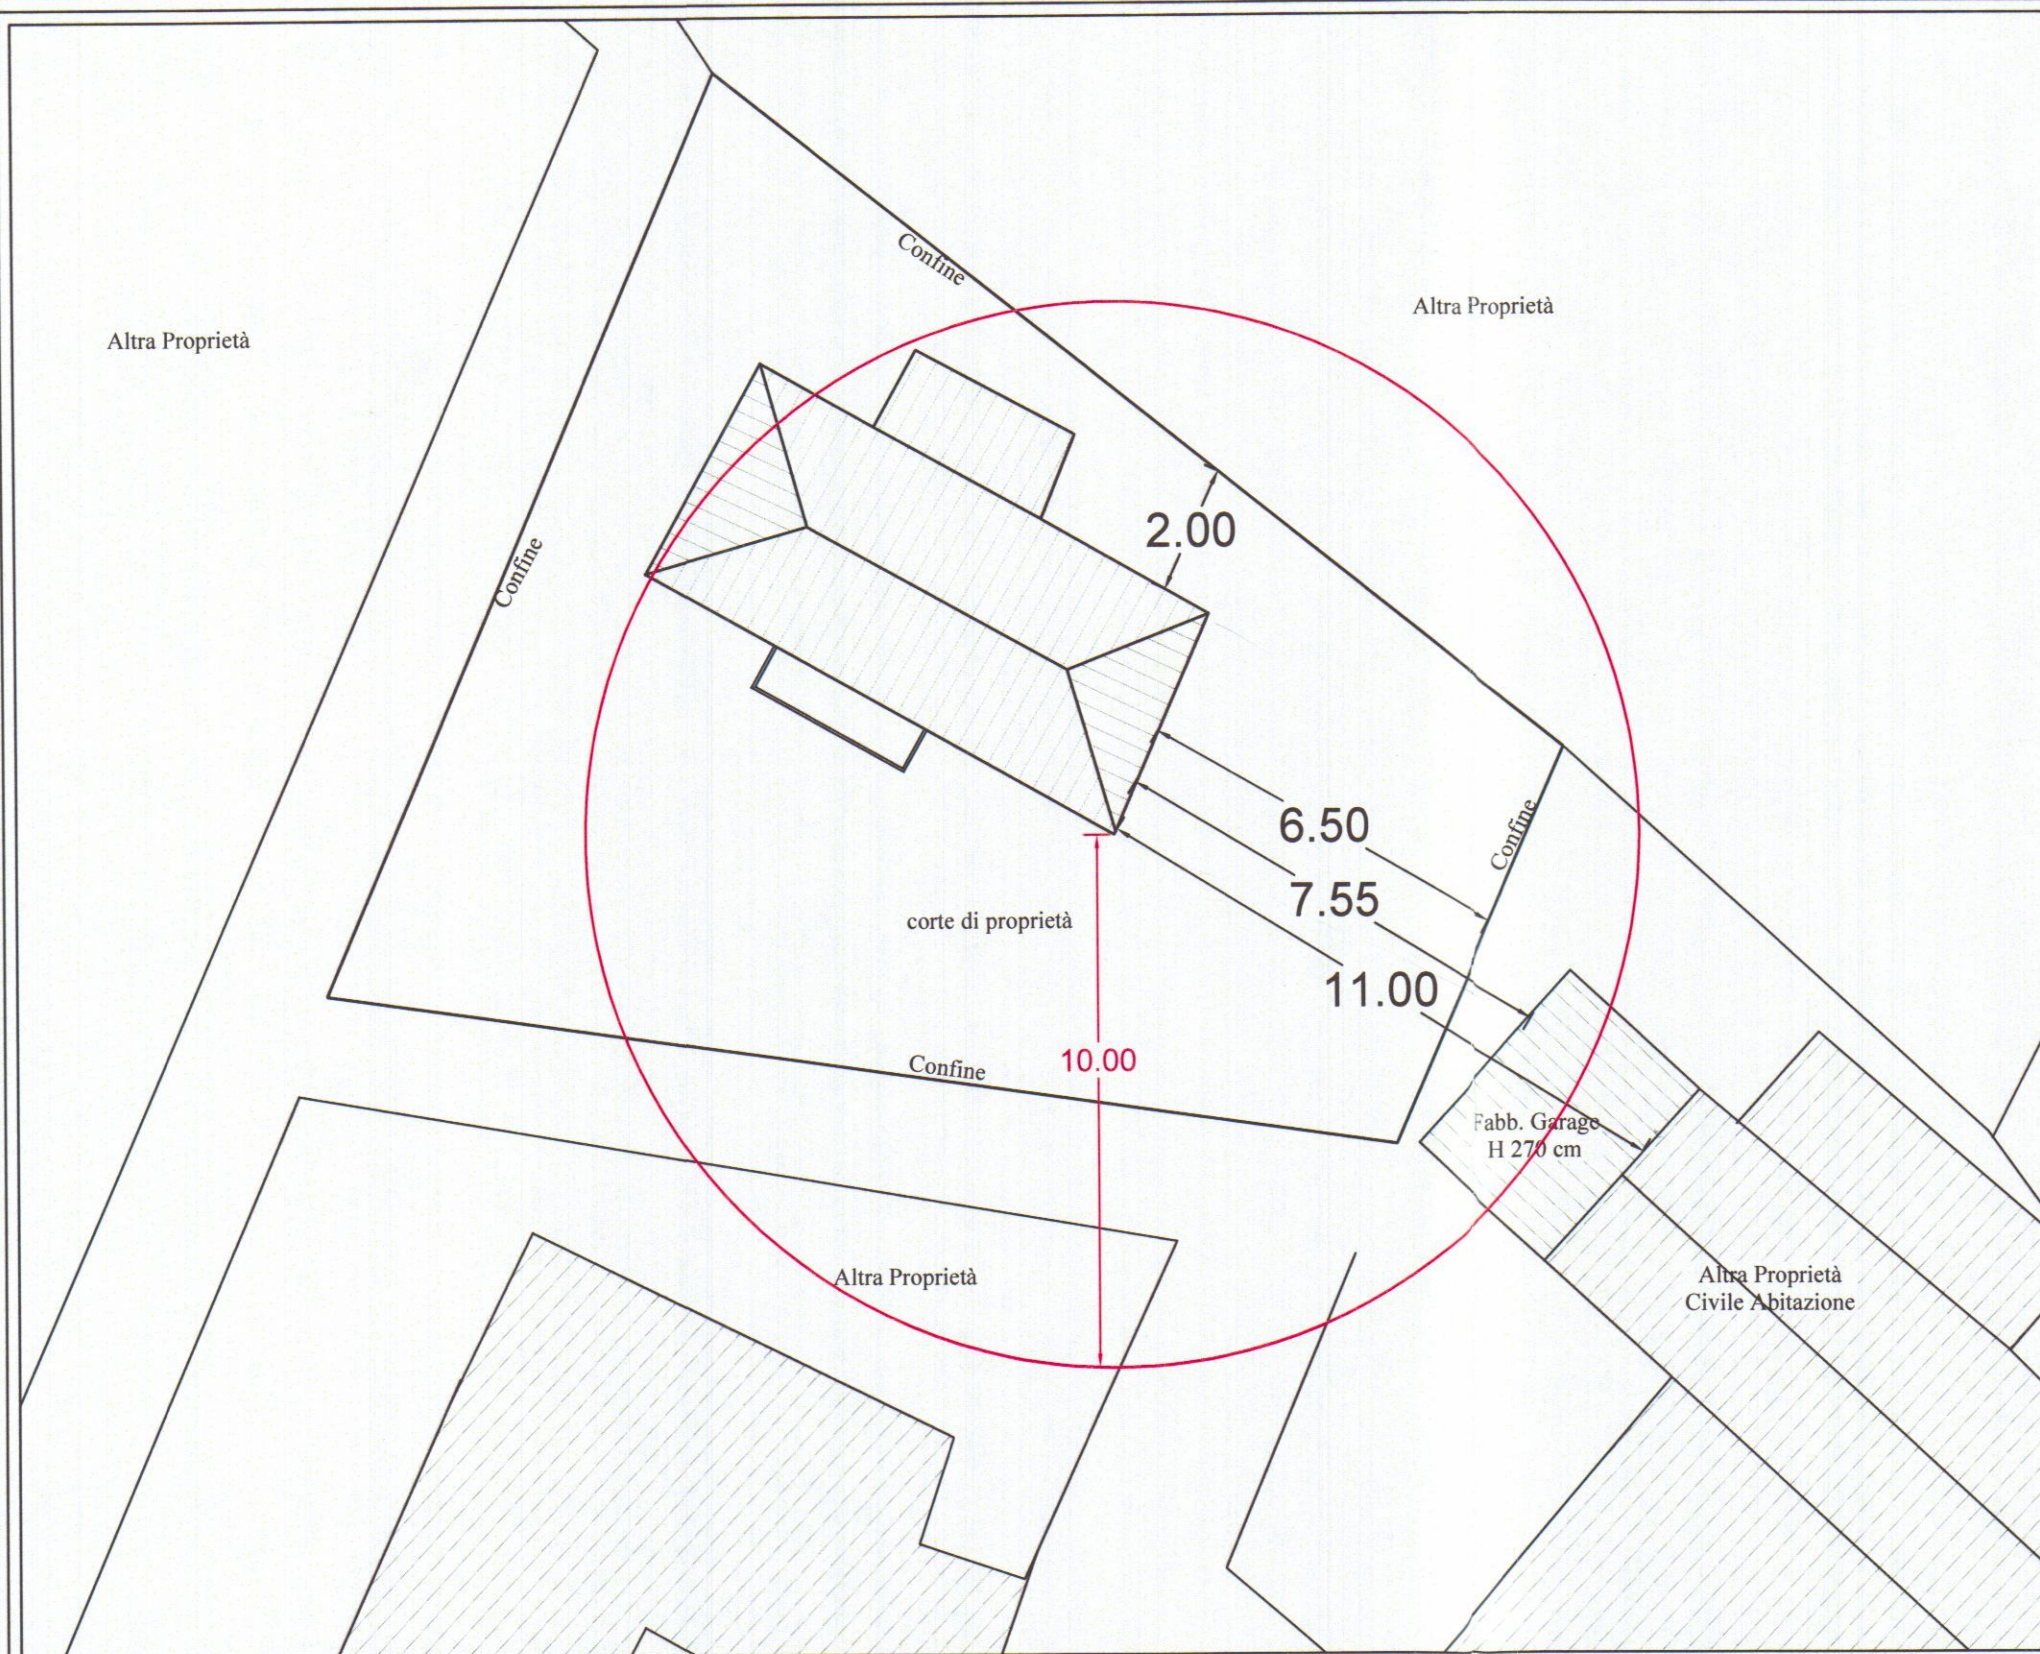

COMUNE DI CARRARA

Tavola **4**

Distanza dai confini











SCALA: adattata

SCIA (Segnalazione Certificata di Inizio Attività)

Tecnico:
Tavarini Geom. Riccardo

Committente: **Michele Calegari**

Ubicazione: Via Del Macchione, loc. Battilana, Carrara (MS)
Foglio 68 Mappale 327

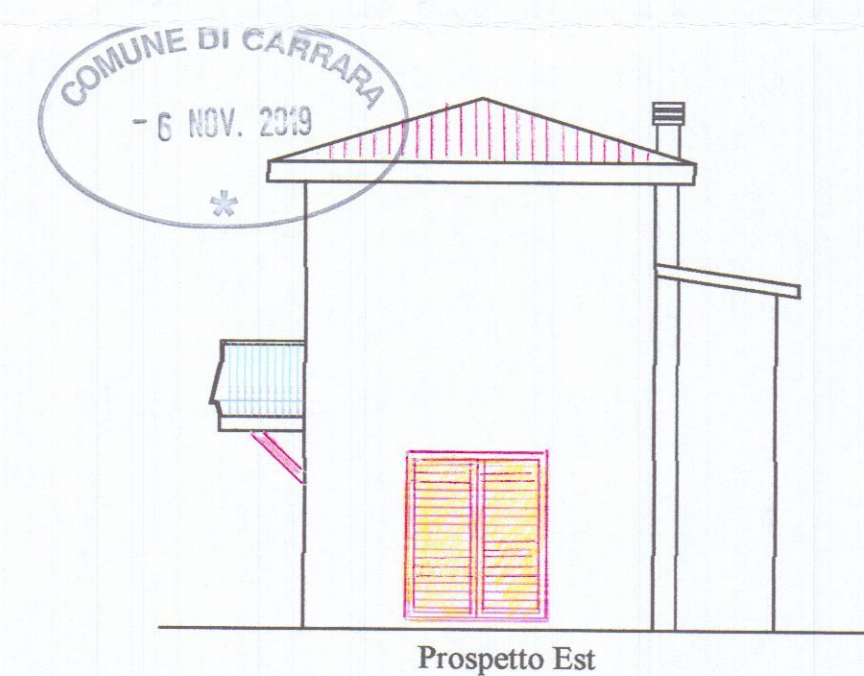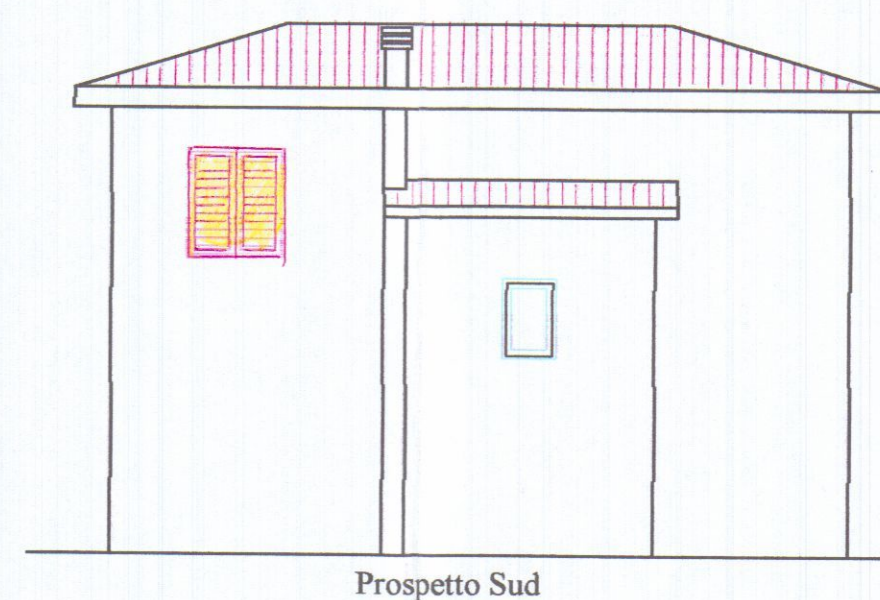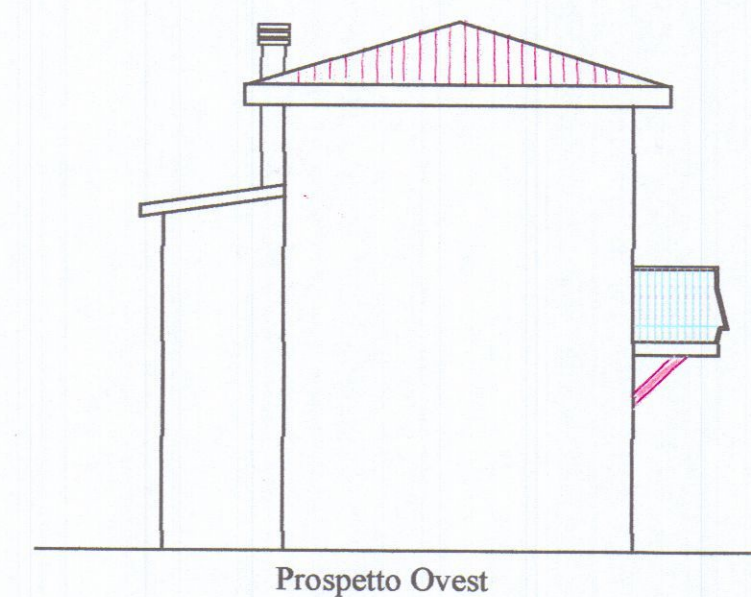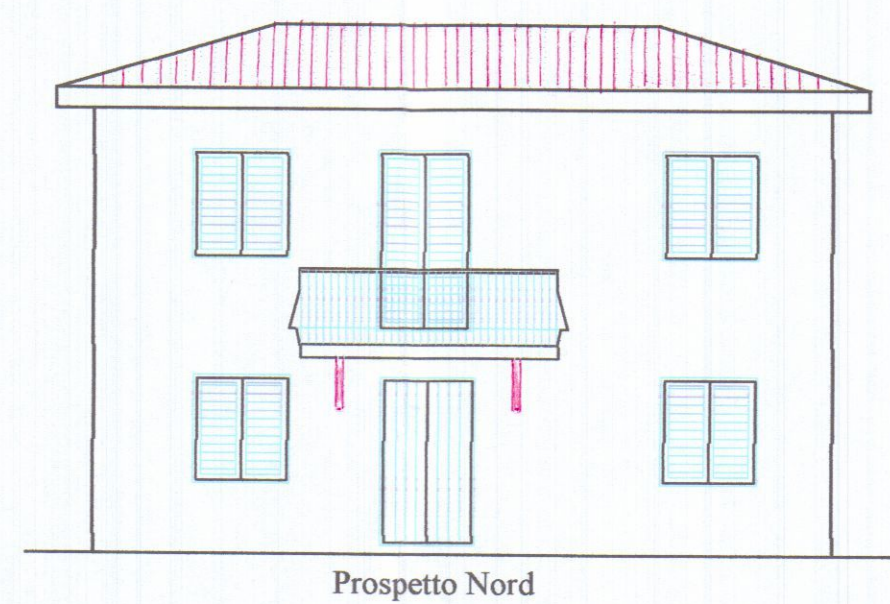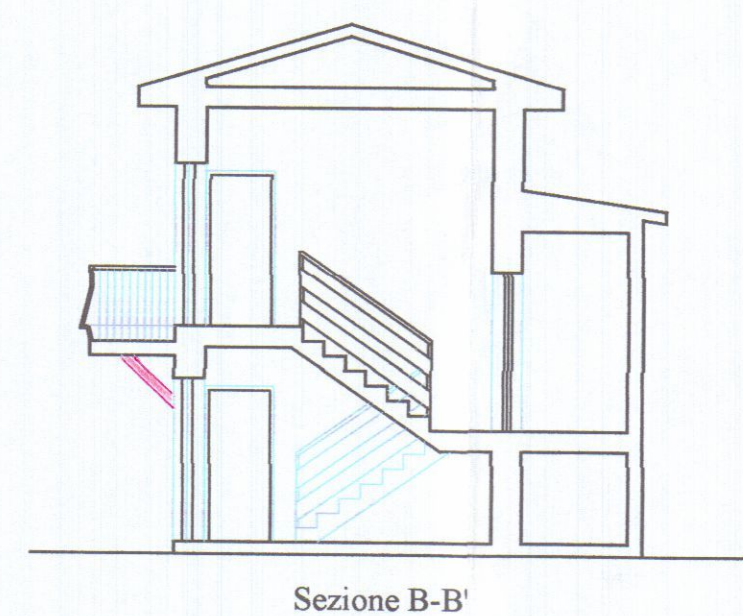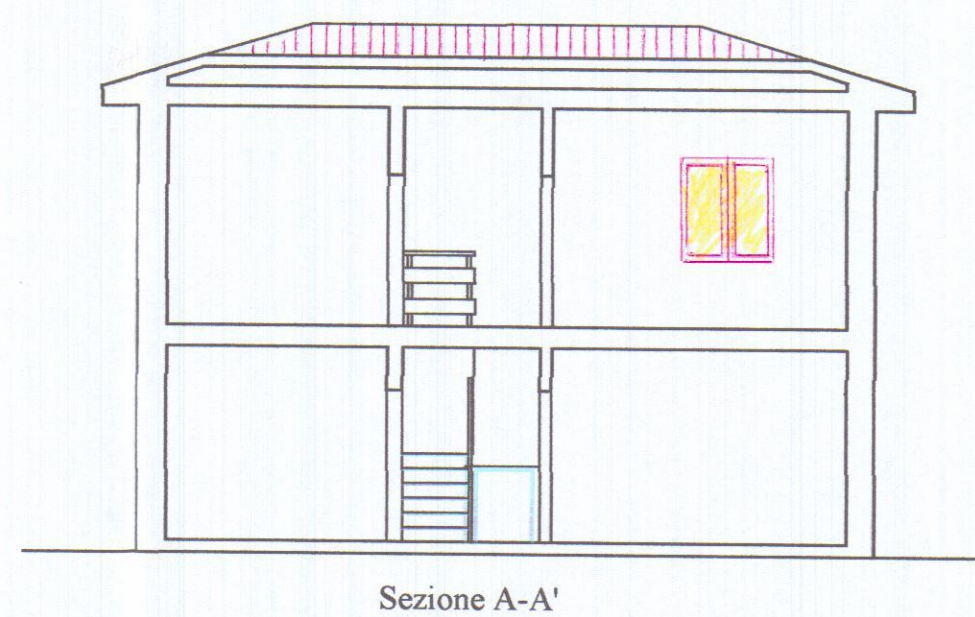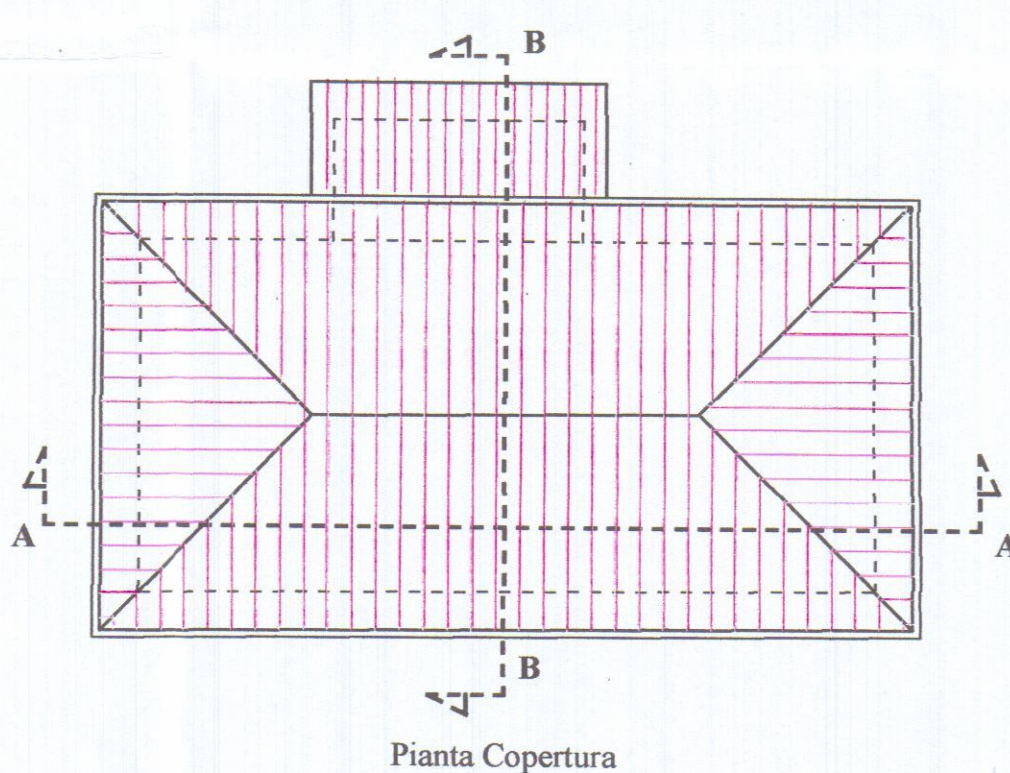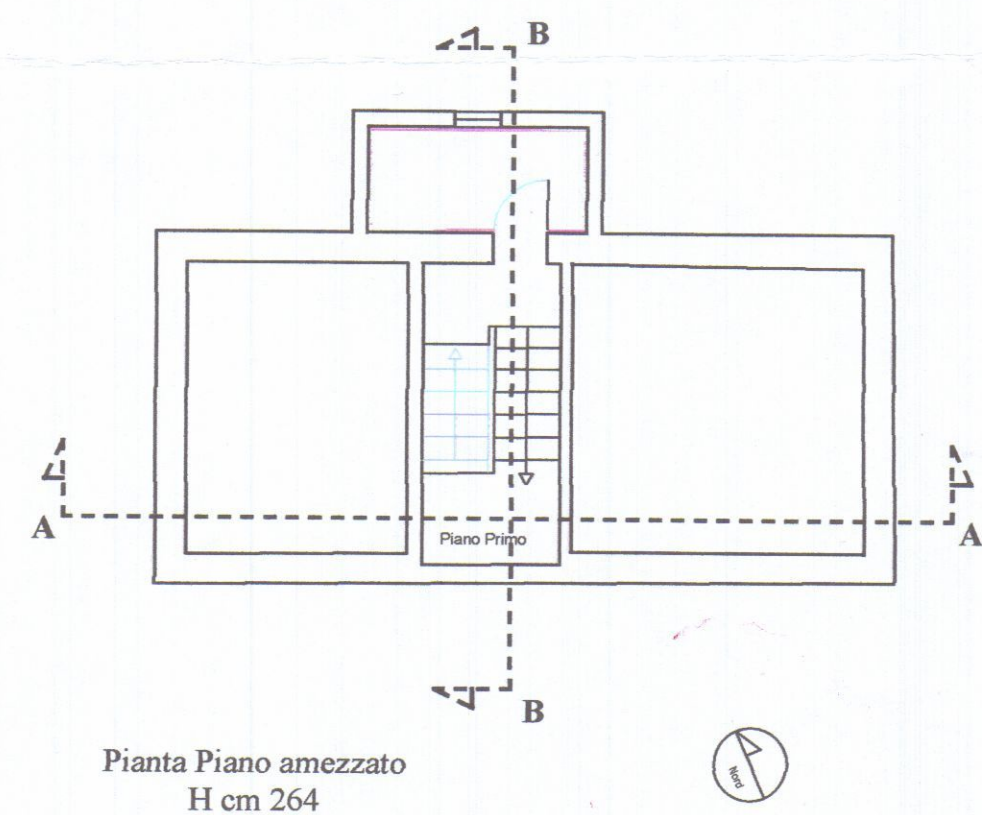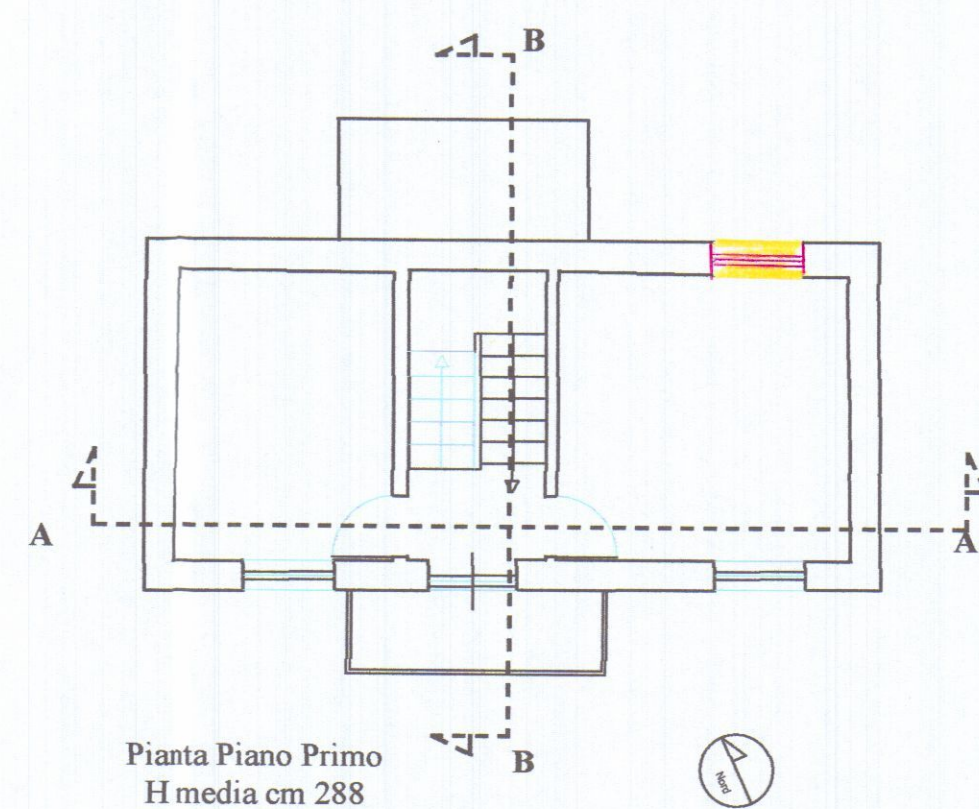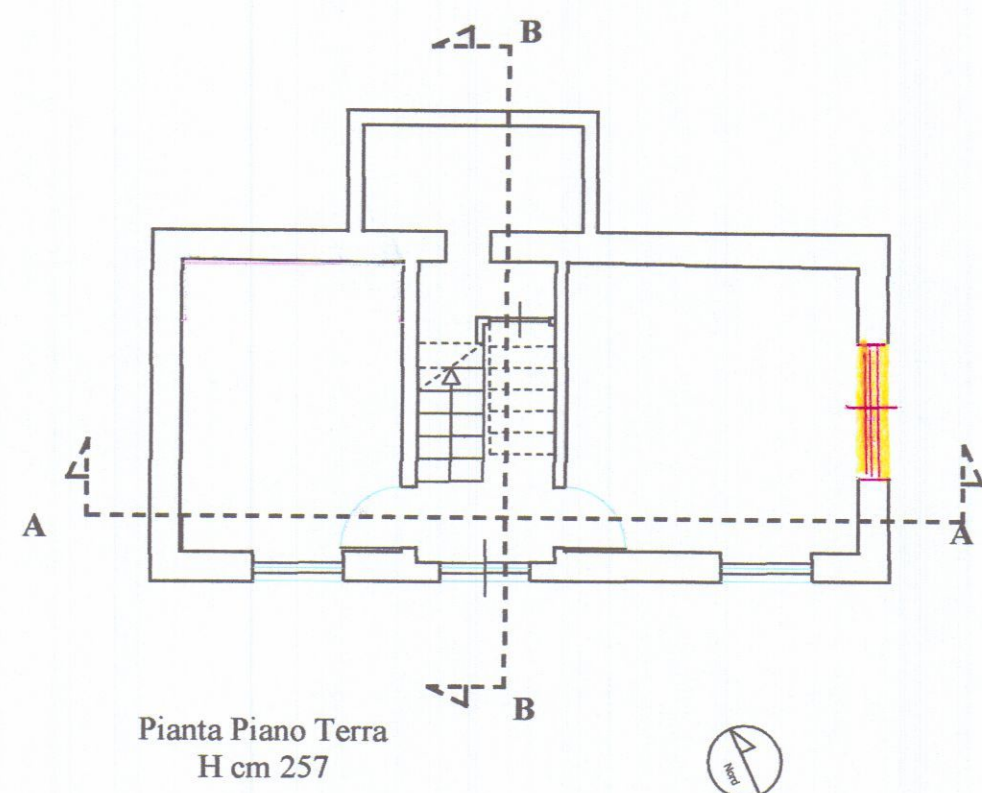

COMUNE DI CARRARA

Tavola **3**

Stato di Raffronto


SCALA: 1/100

SCIA (Segnalazione Certificata di Inizio Attività)


Tecnico:
Tavarini Geom. Riccardo

Committente: **Michele Calegari**


Ubicazione: Via Del Macchione, loc. Battilana, Carrara (MS)
Foglio 68 Mappale 327

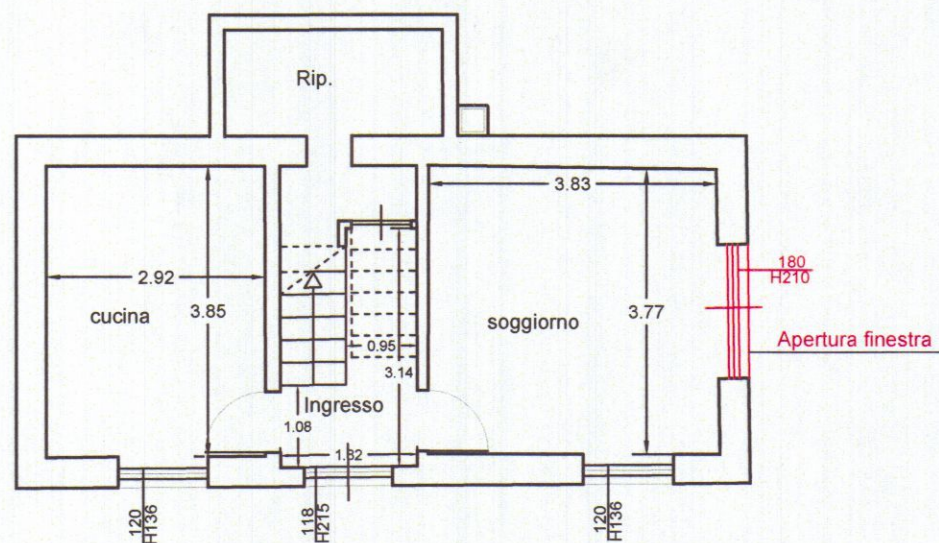

Pianta Piano Terra
H cm 257

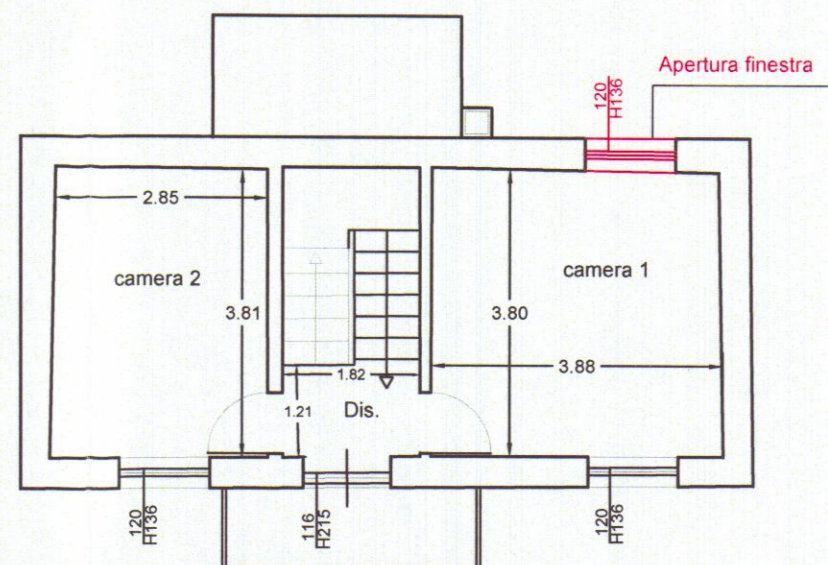

Pianta Piano Primo
H media cm 288

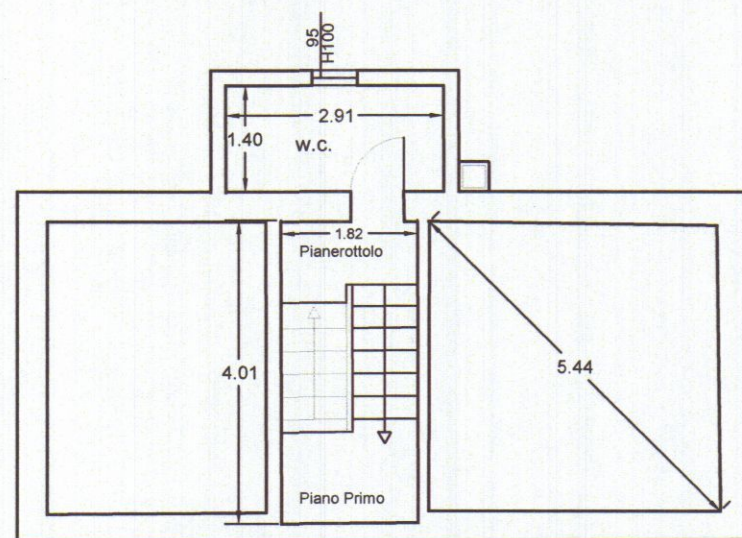

Pianta Piano amezzo
H cm 264

Soggiorno	14.65 Mq
Camera 1	14.57 Mq
Superficie Totale	29.22 Mq
Costo di Costruzione per Apertura Finestre	$29.22 \text{ Mq} \times 212.43 \text{ €/mq} \times 10 \% = 620.72 \text{ €}$



COMUNE DI CARRARA

Tavola **5**

Calcolo Oneri per Apertura Finestre

SCALA: 1/100

SCIA (Segnalazione Certificata di Inizio Attività)

Tecnico:
Tavarini Geom. Riccardo

Committente: **Michele Calegari**

Ubicazione: Via Del Macchione, loc. Battilana, Carrara (MS)
Foglio 68 Mappale 327