





STRALCIO PLANIMETRICO
1:1000


136/8

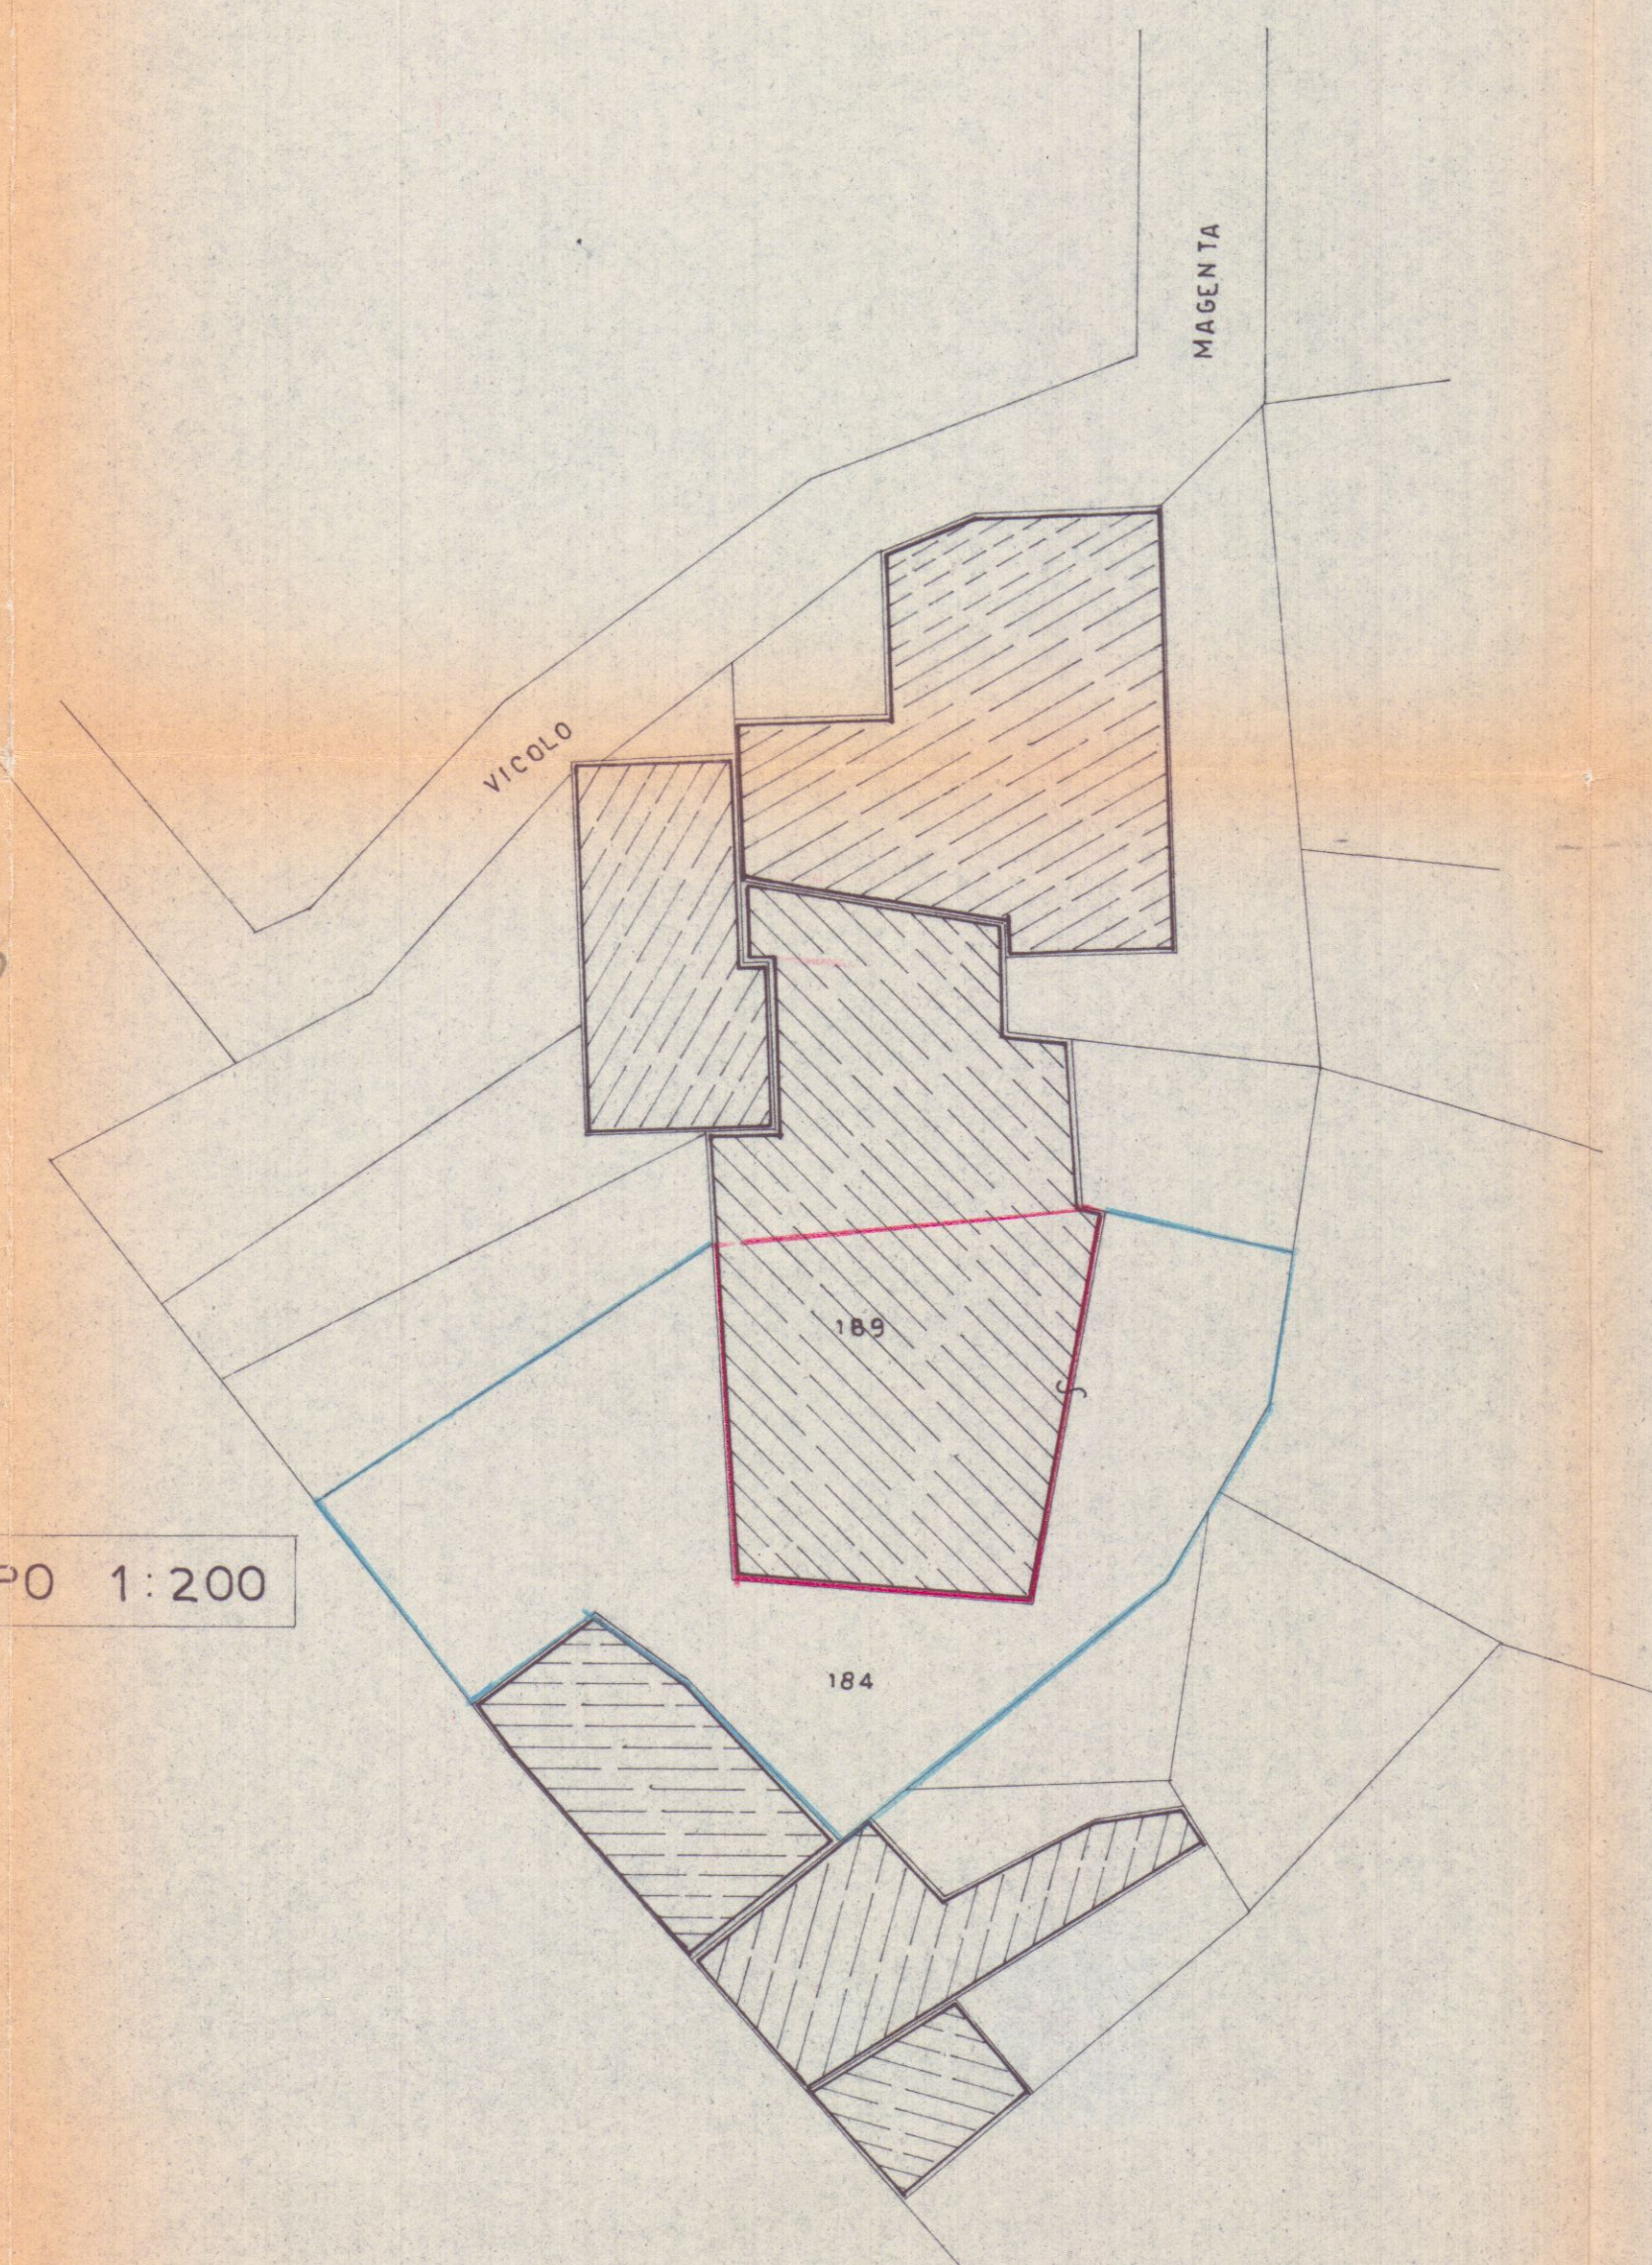


SVILUPPO 1:200

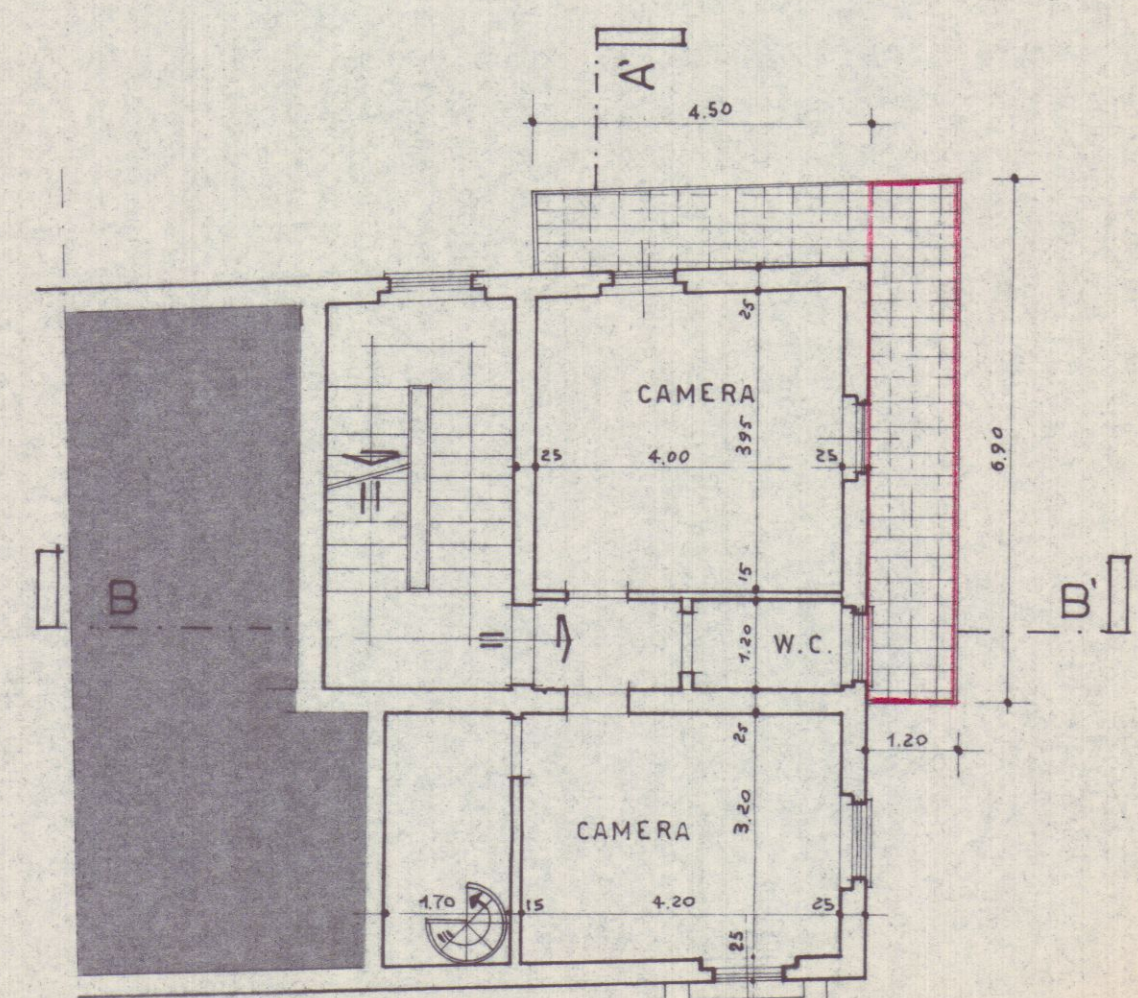


PIANTA PIANO PRIMO

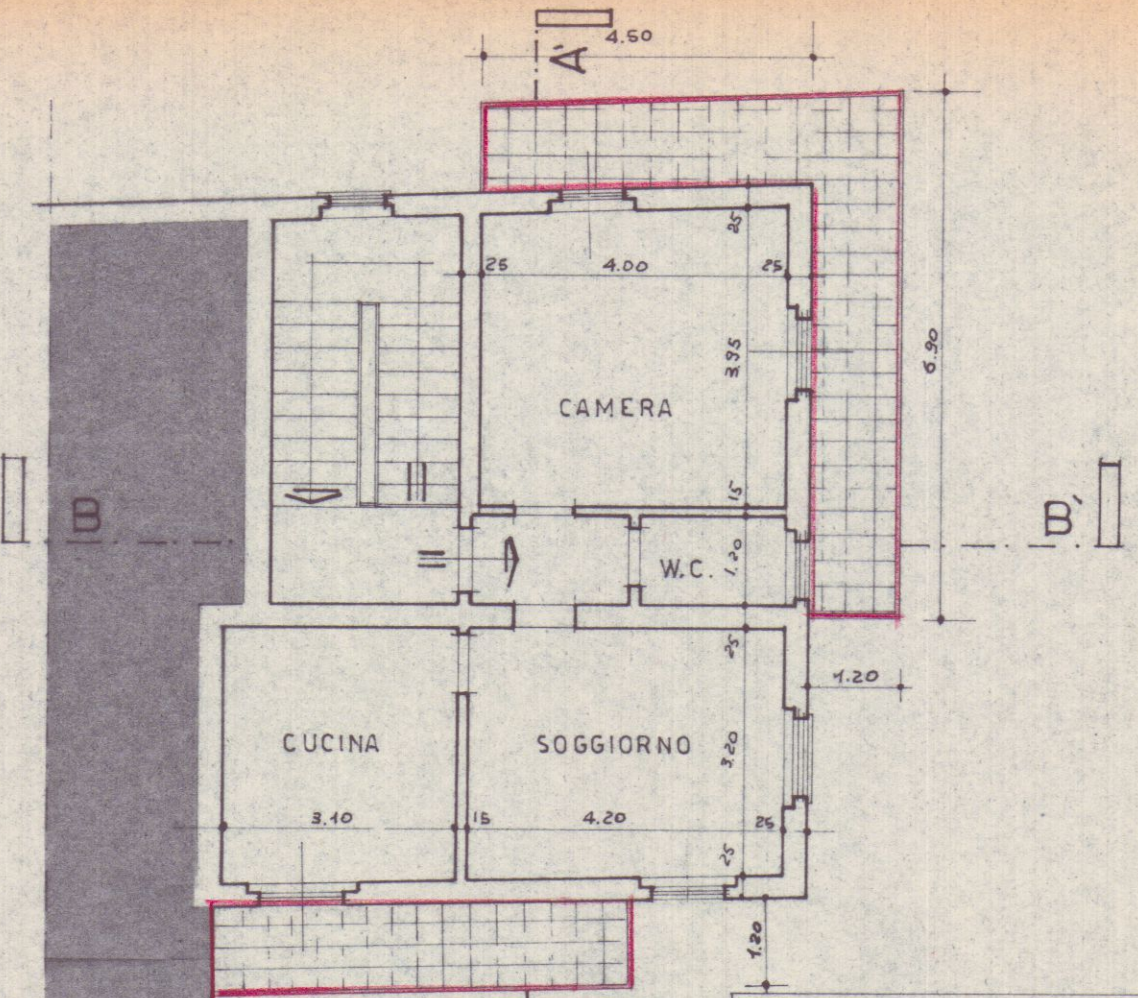


PIANTA PIANO SECONDO

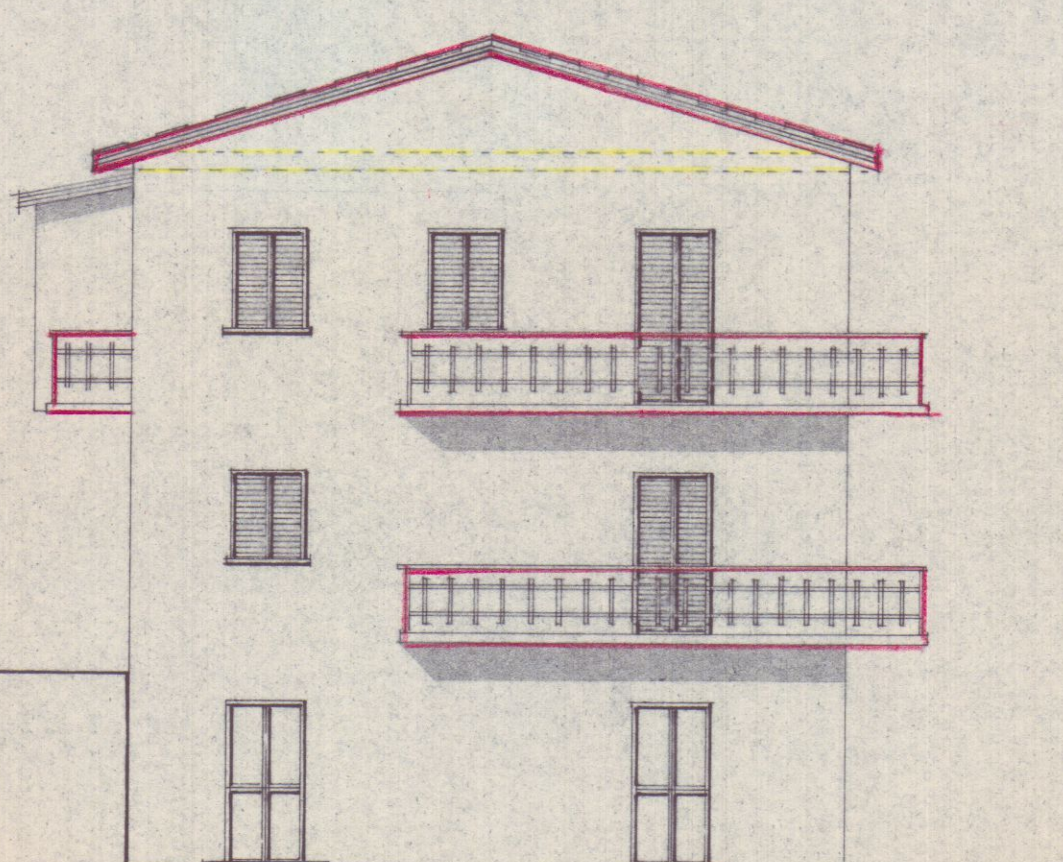


PROSPETTO SUD

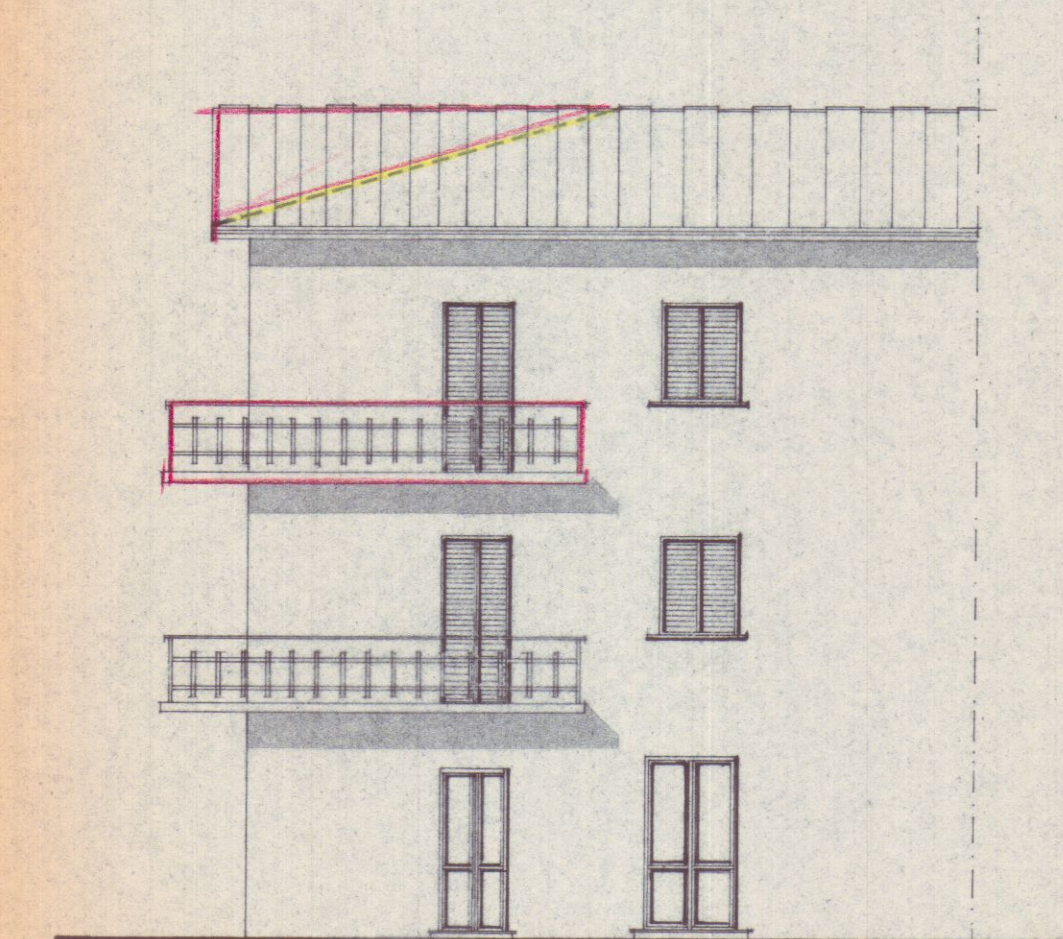


PROSPETTO EST

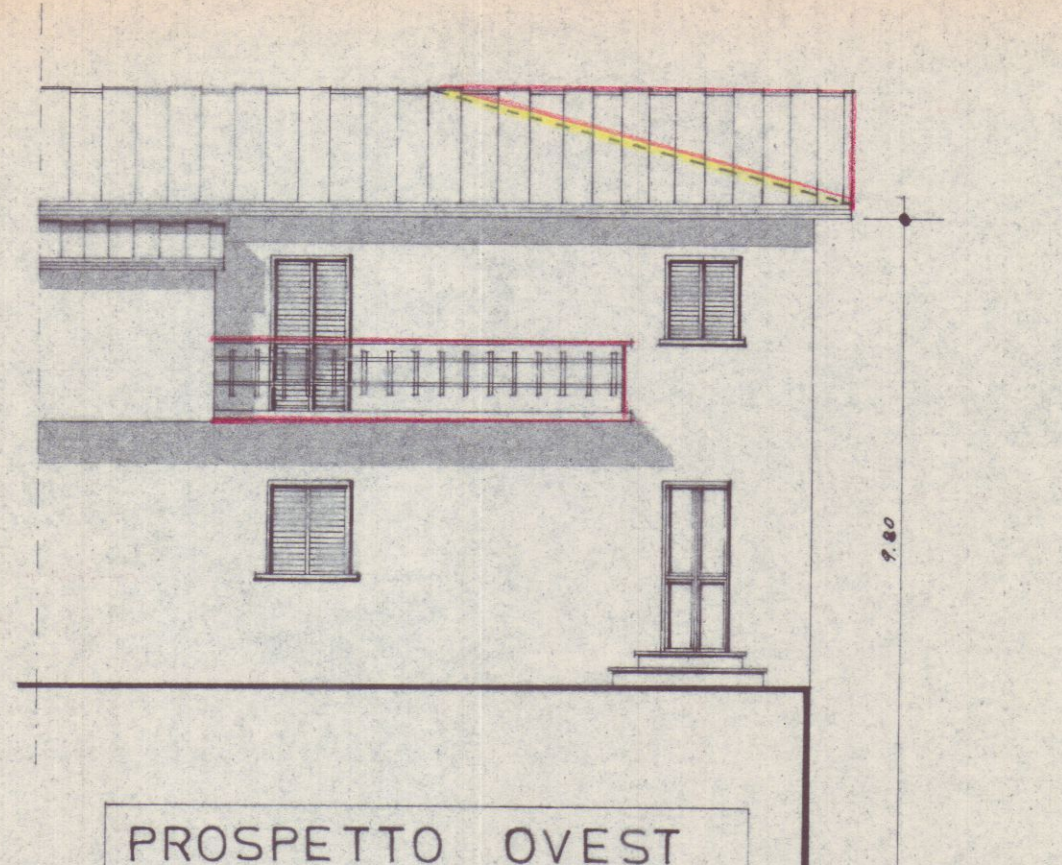


PROSPETTO OVEST

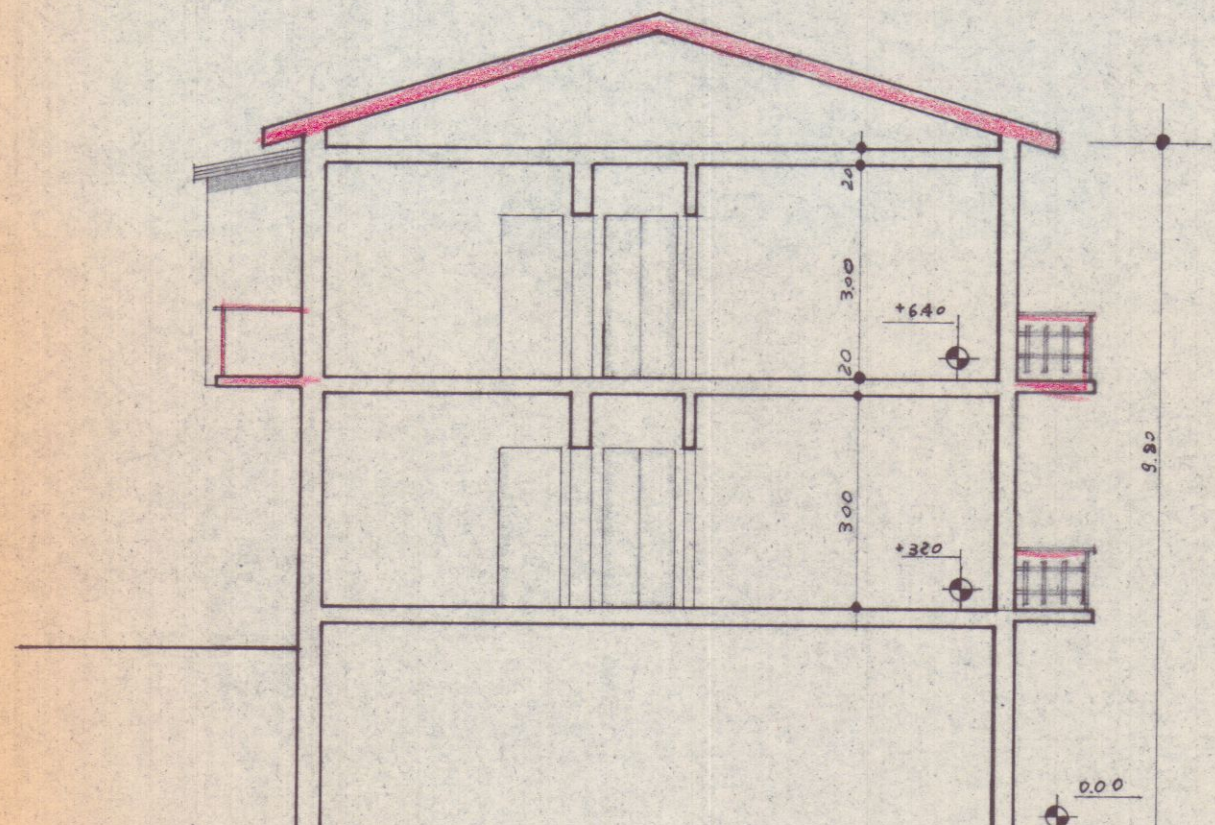


SEZIONE A-A'

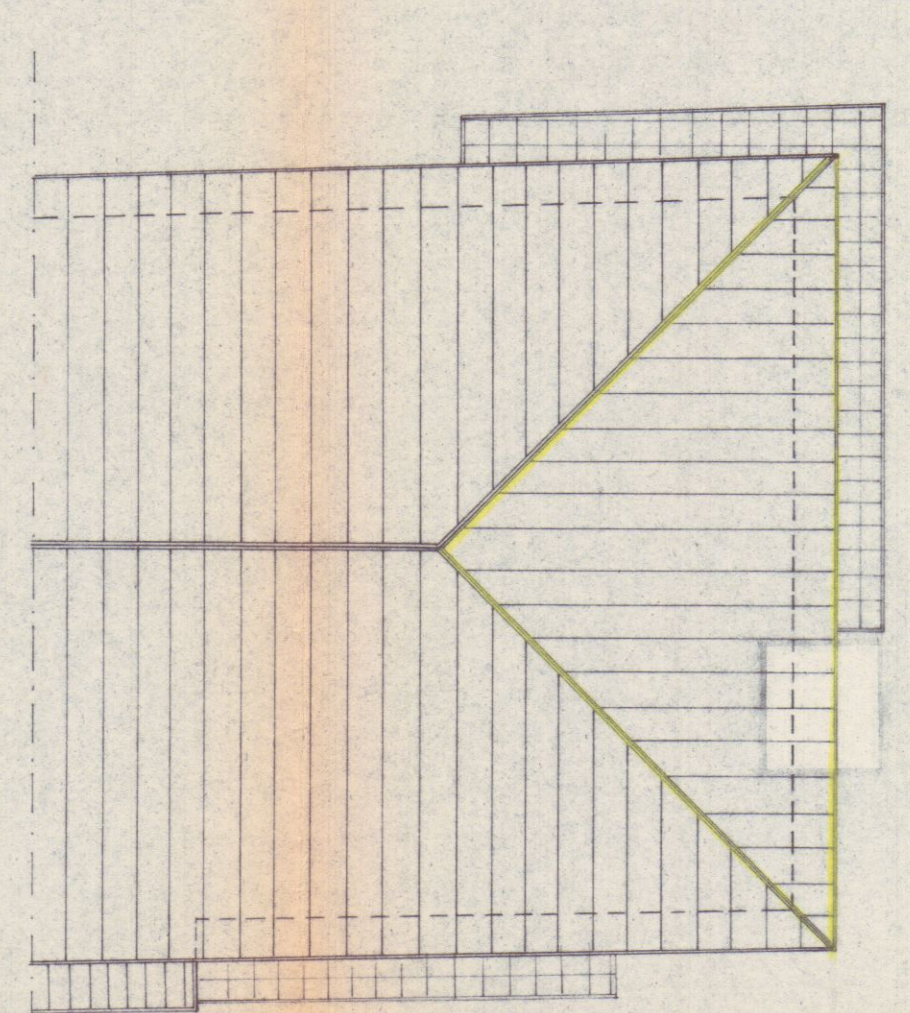

COPERTURA ATTUALE

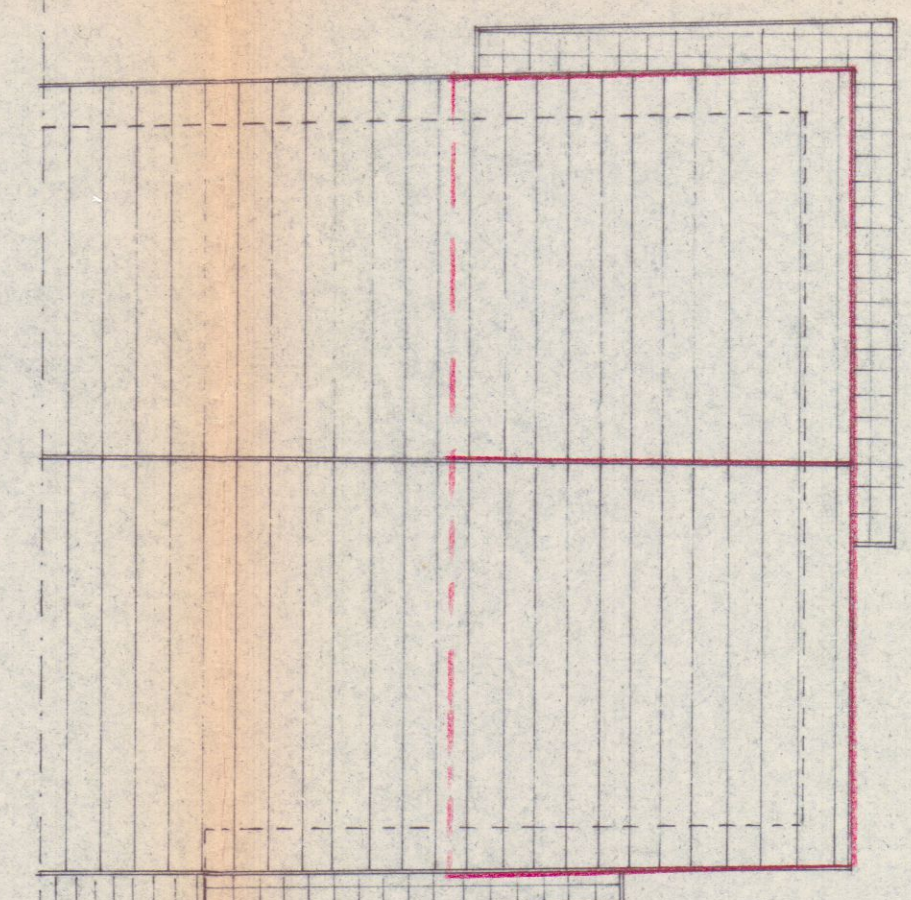

COPERTURA DI PROGETTO

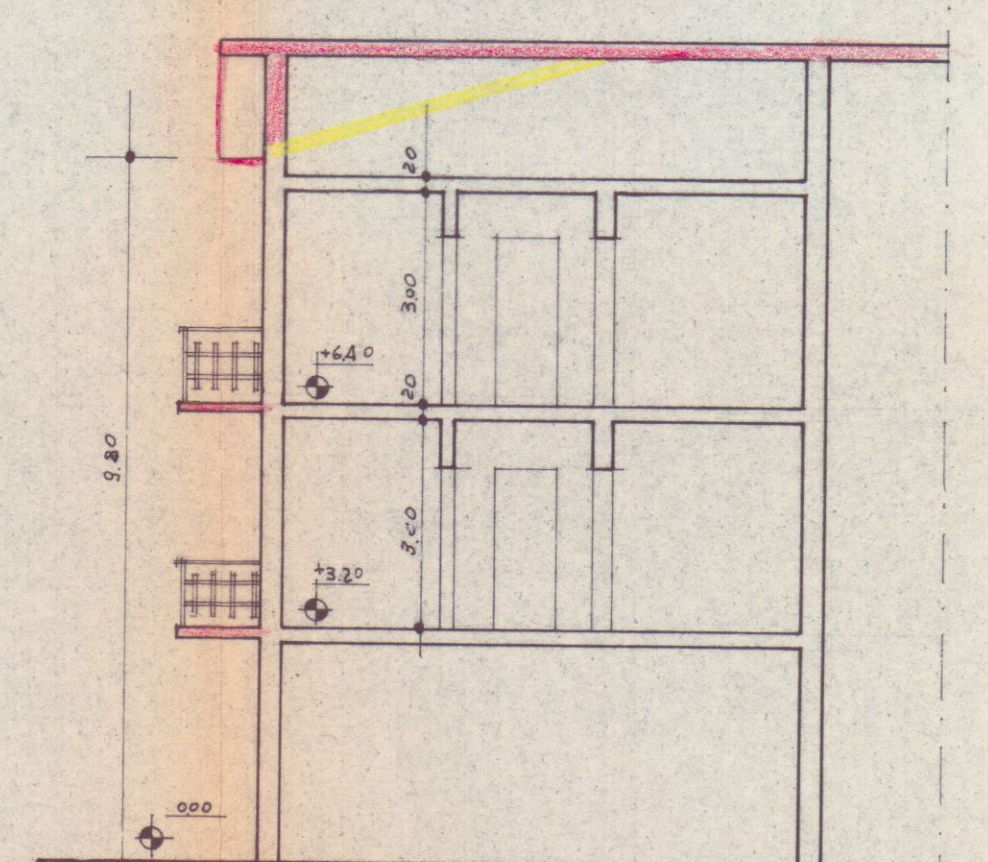

SEZIONE B-B'

APPROVATO
CONTROLLATO
IL TECNICO

24 MAR 1982

Approvato dal Sindaco alle condizioni indicate nella Concessione N. 102 del 14 GIU 1984

Approvato dal Sindaco alle condizioni indicate nella Concessione N. 102 del 14 GIU 1984

STUDIO TECNICO PROFESSIONALE
Geom. : RICCI G. BABONI G. FERRARINI U.
Associazione fra professionisti
Via Don Minzoni 21 Tel. 75145 CARRARA
C.F.P. IVA. 00355840455

COMMITTENTE	scala 1:1000 1:200 1:100	data NOVEMBRE '80	prot.
NICODEMI GIUSEPPE NICODEMI LIA	Tavola PLANIMETRIE PROSPETTI SEZIONI	TAV. n°	
LAVORO	Committente	Progettista	
MODIFICA DELLA COPERTURA E PROGETTO DI BALCONI			