


STRALCIO PLANIMETRICO
1: 1000

FOG. 50
MAPP. 184-189p

VARIANTE IN SANATORIA


SVILUPPO 1:200

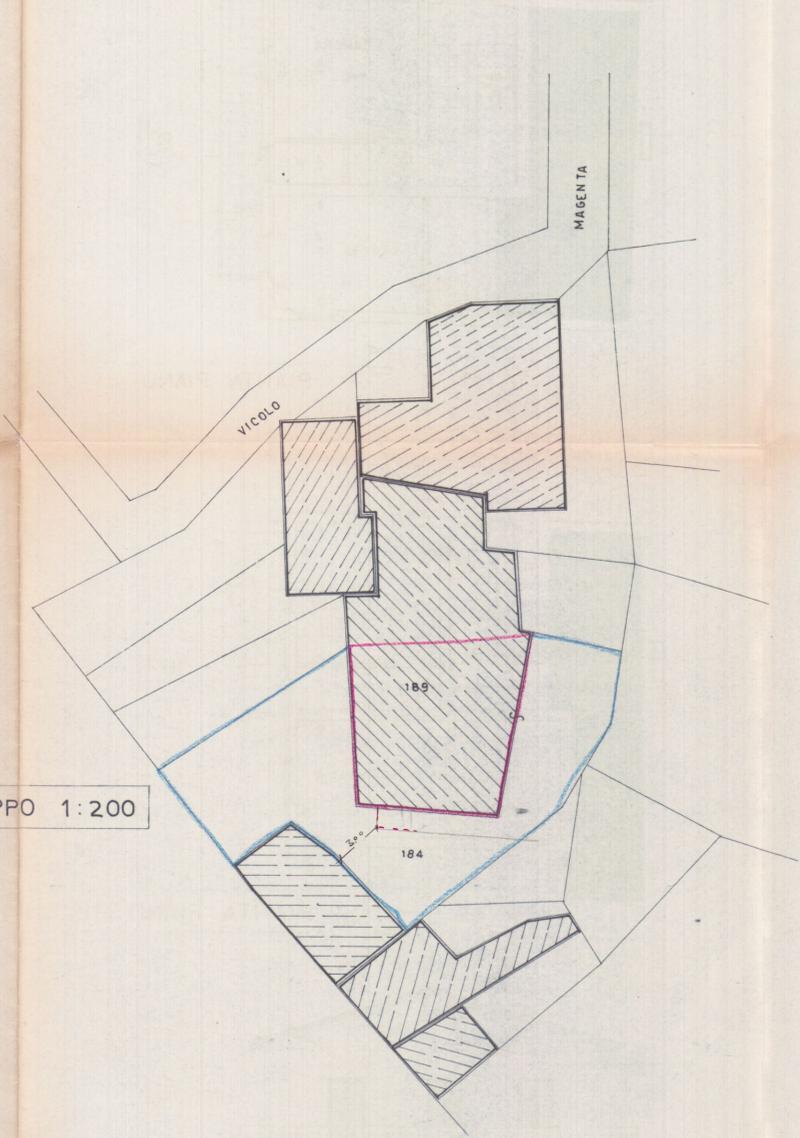


VARIANTE PROGETTO APPROVATO IL 24/6/82 n° 192




COMMITTENTE	scala 1:1000	data	prot.
NICODEMI GIUSEPPE	1:200 1:100	NOVEMBRE '80	
NICODEMI LIA	Tavola		TAV. n°
LAVORO	PLANIMETRIE		
	PROSPETTI		
	SEZIONI		
MODIFICA DELLA COPERTURA E PROGETTO DI BALCONI	Committente	Progettista	

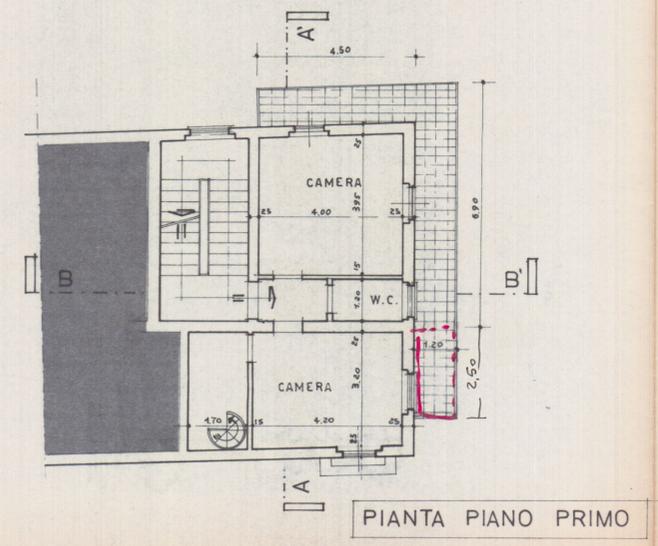


PIANTA PIANO PRIMO

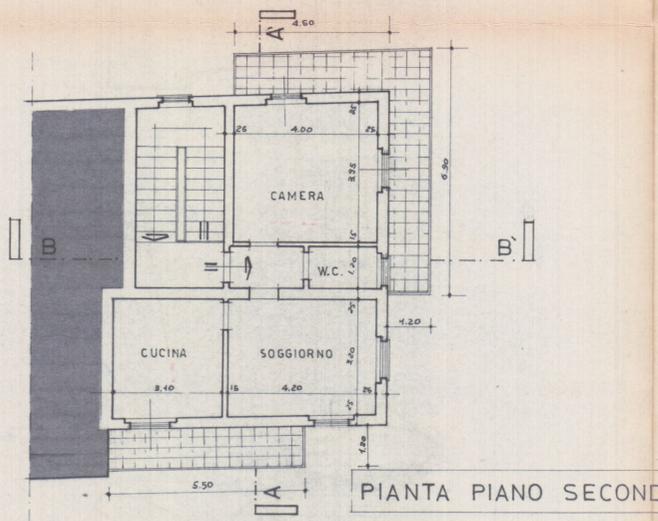


PIANTA PIANO SECONDO

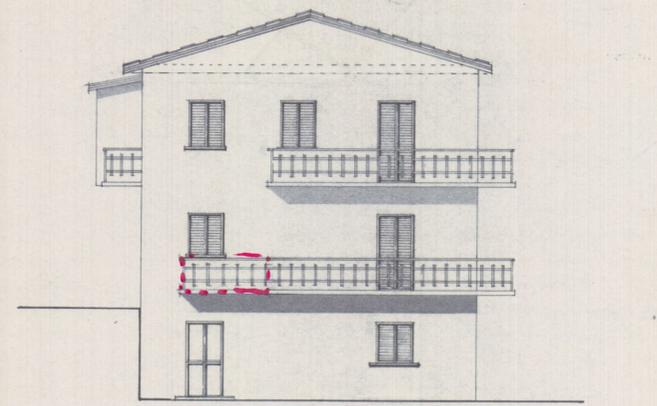


PROSPETTO SUD

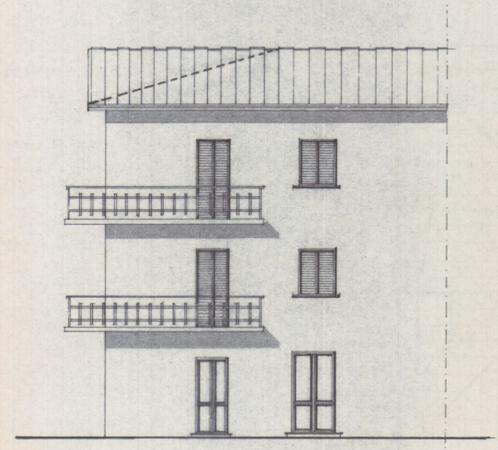


PROSPETTO EST

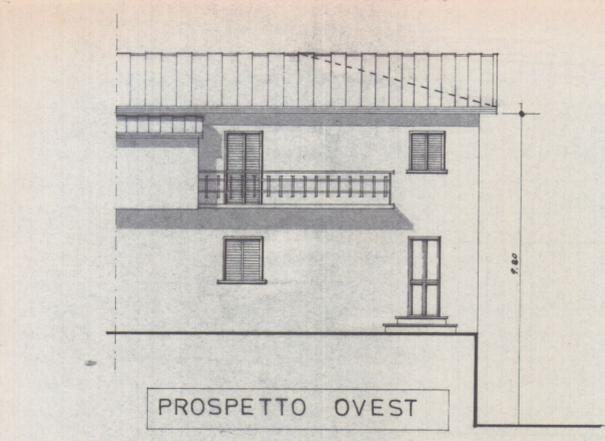


PROSPETTO OVEST

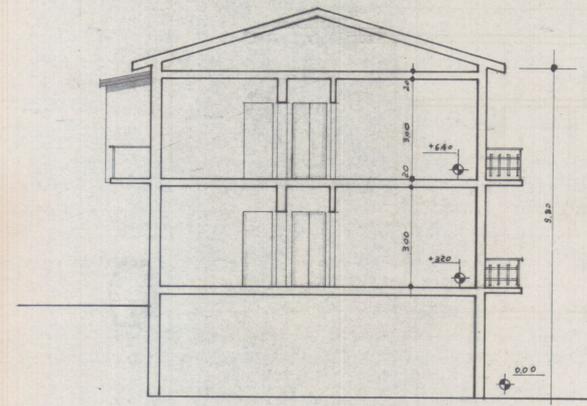


SEZIONE A-A'

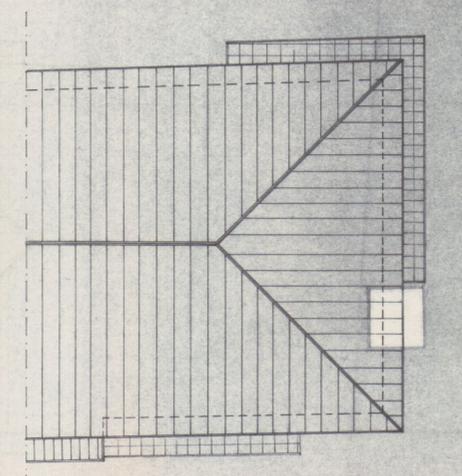

COPERTURA ATTUALE

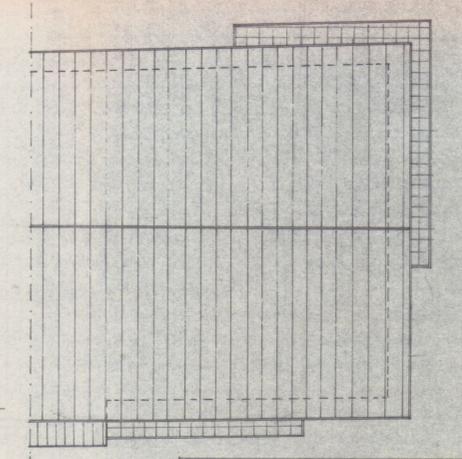

COPERTURA DI PROGETTO

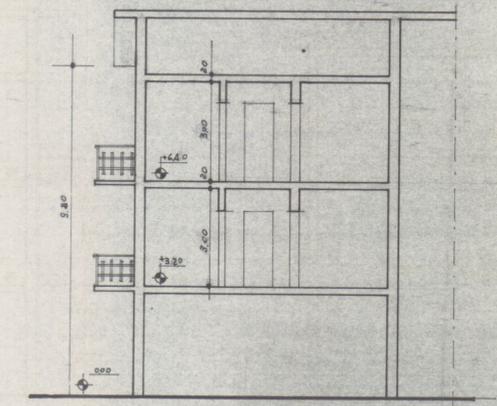

SEZIONE B-B'





FOG. 50
MAPP. 184-189 p

STRALCIO PLANIMETRICO
1:1000


VARIANTE
IN SANATORIA




SVILUPPO 1:200

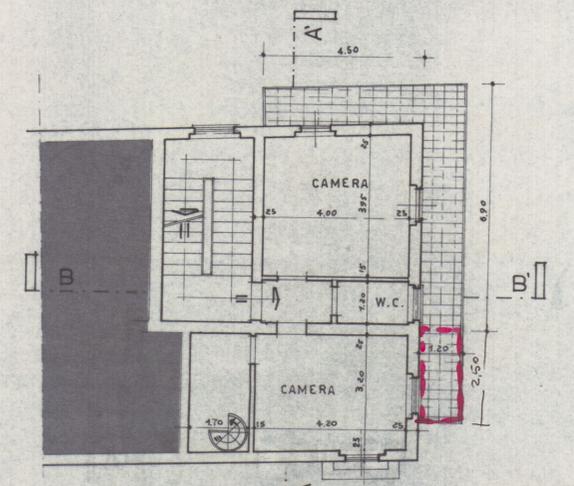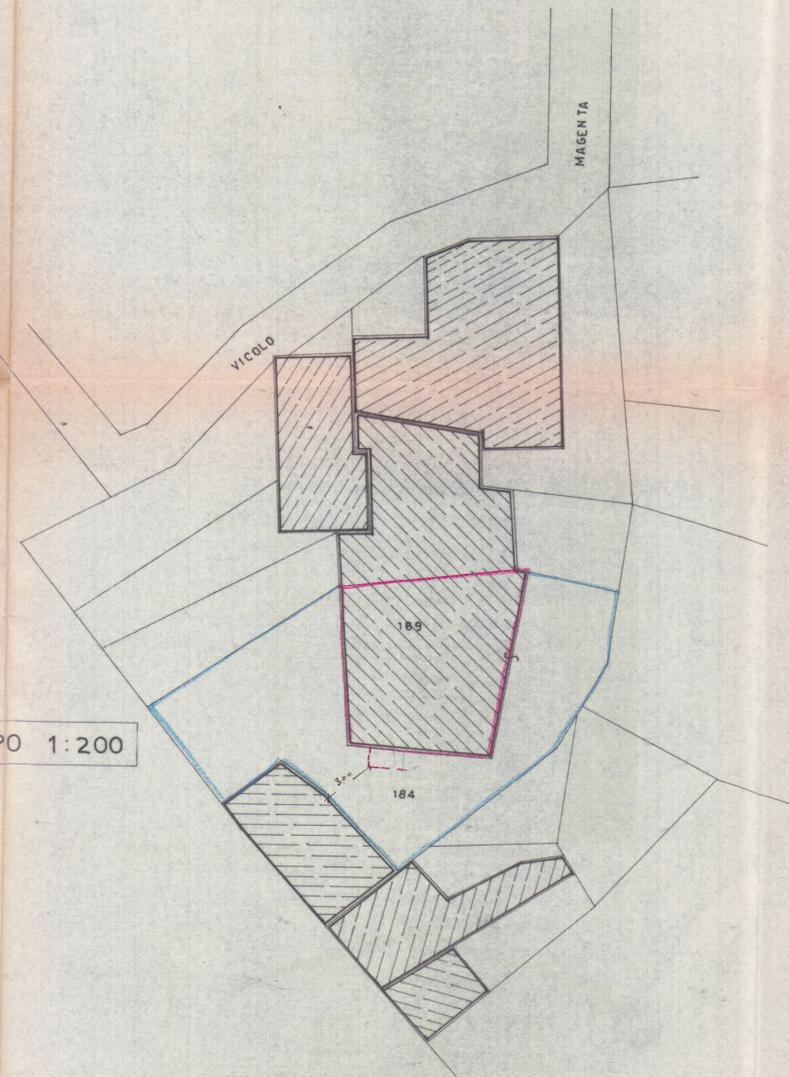


PIANTA PIANO PRIMO

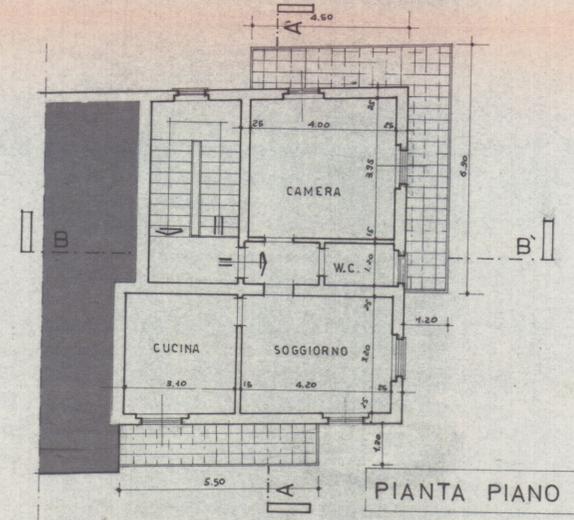


PIANTA PIANO SECONDO

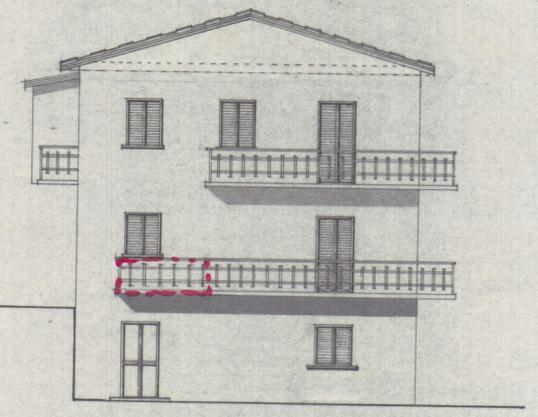


PROSPETTO SUD

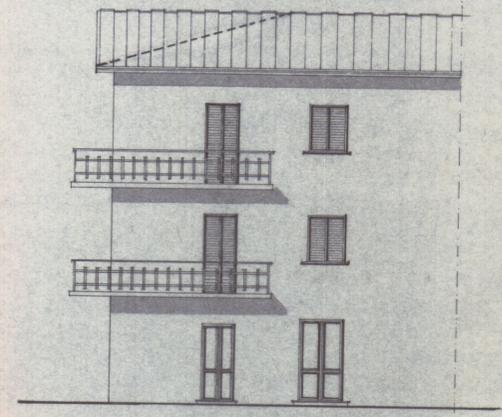


PROSPETTO EST

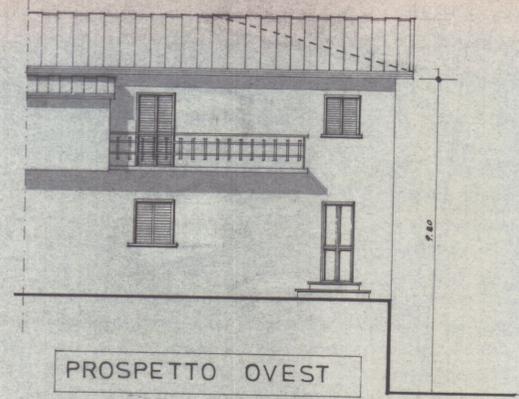


PROSPETTO OVEST

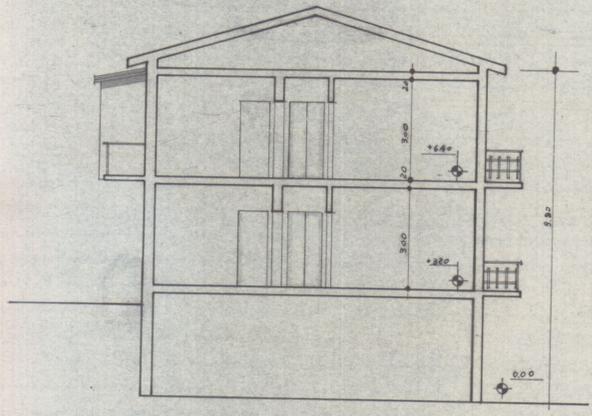


SEZIONE A-A'

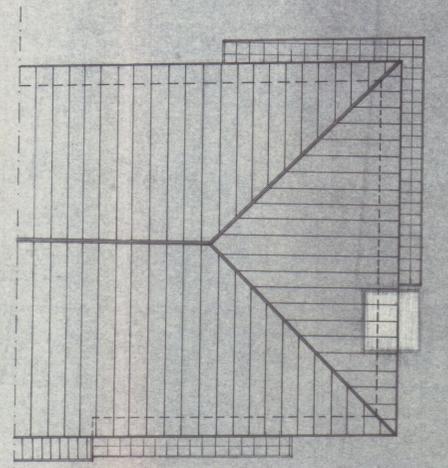

COPERTURA ATTUALE

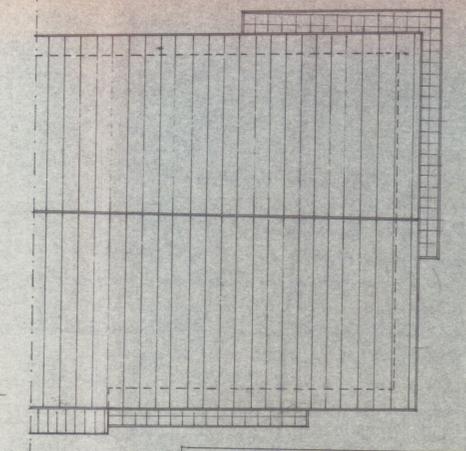

COPERTURA DI PROGETTO

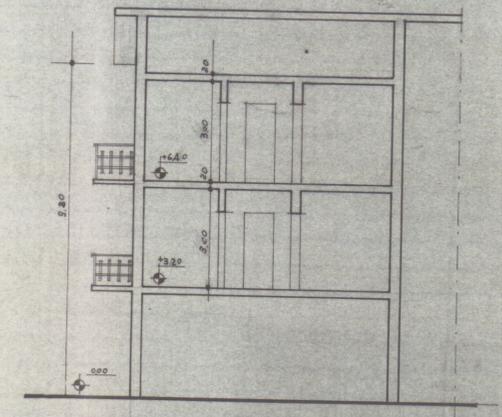

SEZIONE B-B'

COMMITTENTE	scala 1:1000	data	prot.
NICODEMI GIUSEPPE	1:200 1:100	NOVEMBRE '80	
NICODEMI LIA	Tavola	TAV. n°	
LAVORO	PLANIMETRIE		
	PROSPETTI		
	SEZIONI		
MODIFICA DELLA COPERTURA	Committente	Progettista	
E PROGETTO DI BALCONI			

VARIANTE PROGETTO APPROVATO IN 24/5/82.00.192