




PIANTA PIANO PRIMO

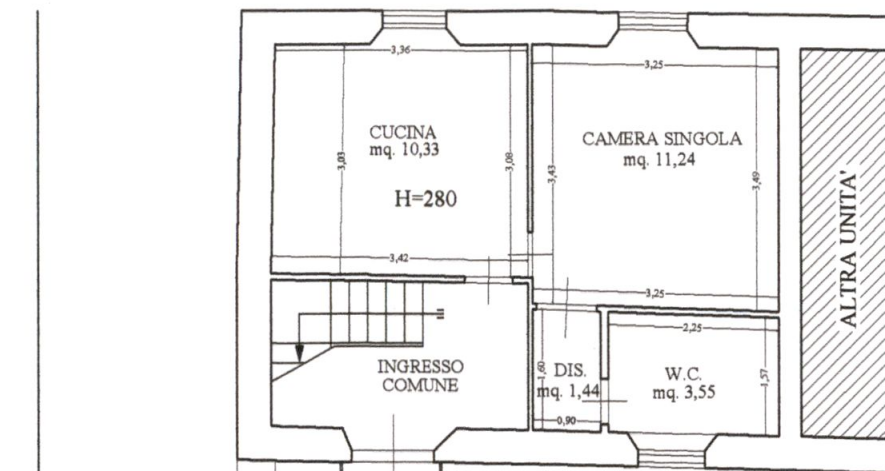


PIANTA PIANO SECONDO

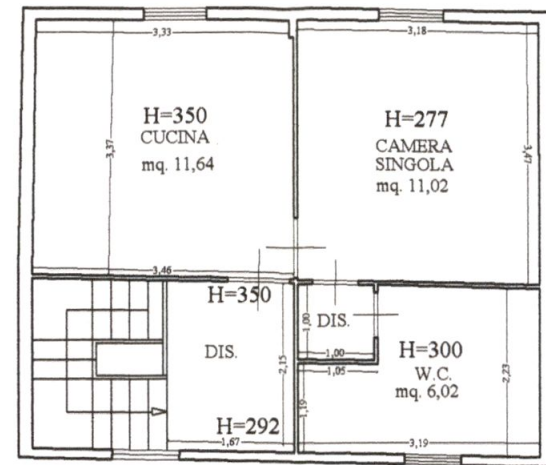

PIANTA PIANO SOTTOTETTO

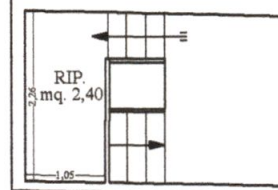

ORIENTAMENTO

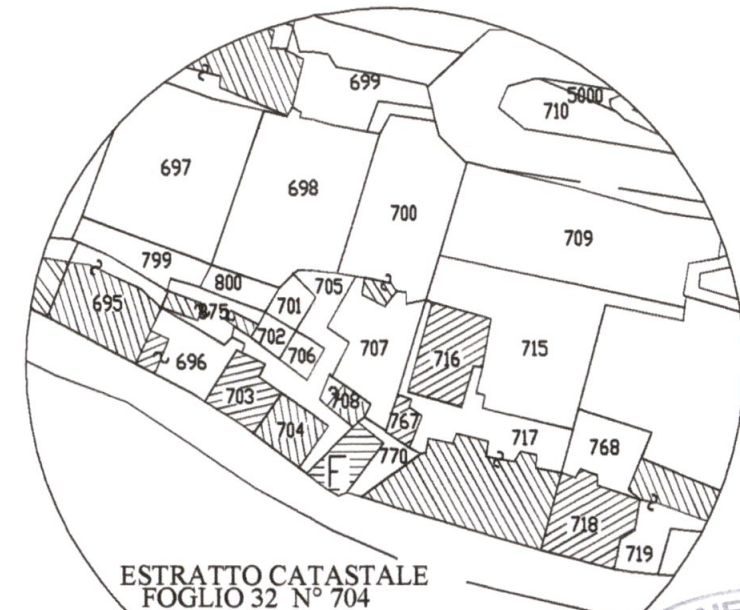

ESTRATTO CATASTALE
FOGLIO 32 N° 704



ESTRATTO DI AEROFOTO




Geom. DIEGO BERTOLINII Via Groppini n. 5 CARRARA - Tel. 0585/777634

TAVOLA
1
SCALA
1/1000
1/100


PROGETTO D.I.A. PER MANUTENZIONE STRAORDINARIA
E RISANAMENTO CONSERVATIVO DI IMMOBILE DI CIVILE
ABITAZIONE POSTO IN CARRARA VIA CARRIONA
STATO LICENZIATO CON ESTRATTI CATASTALI E AEROFOTOGRAMMETRICI
COMMITTENTE:
POLI LUISA, POLI DONATELLA



DATA GIUGNO 2008

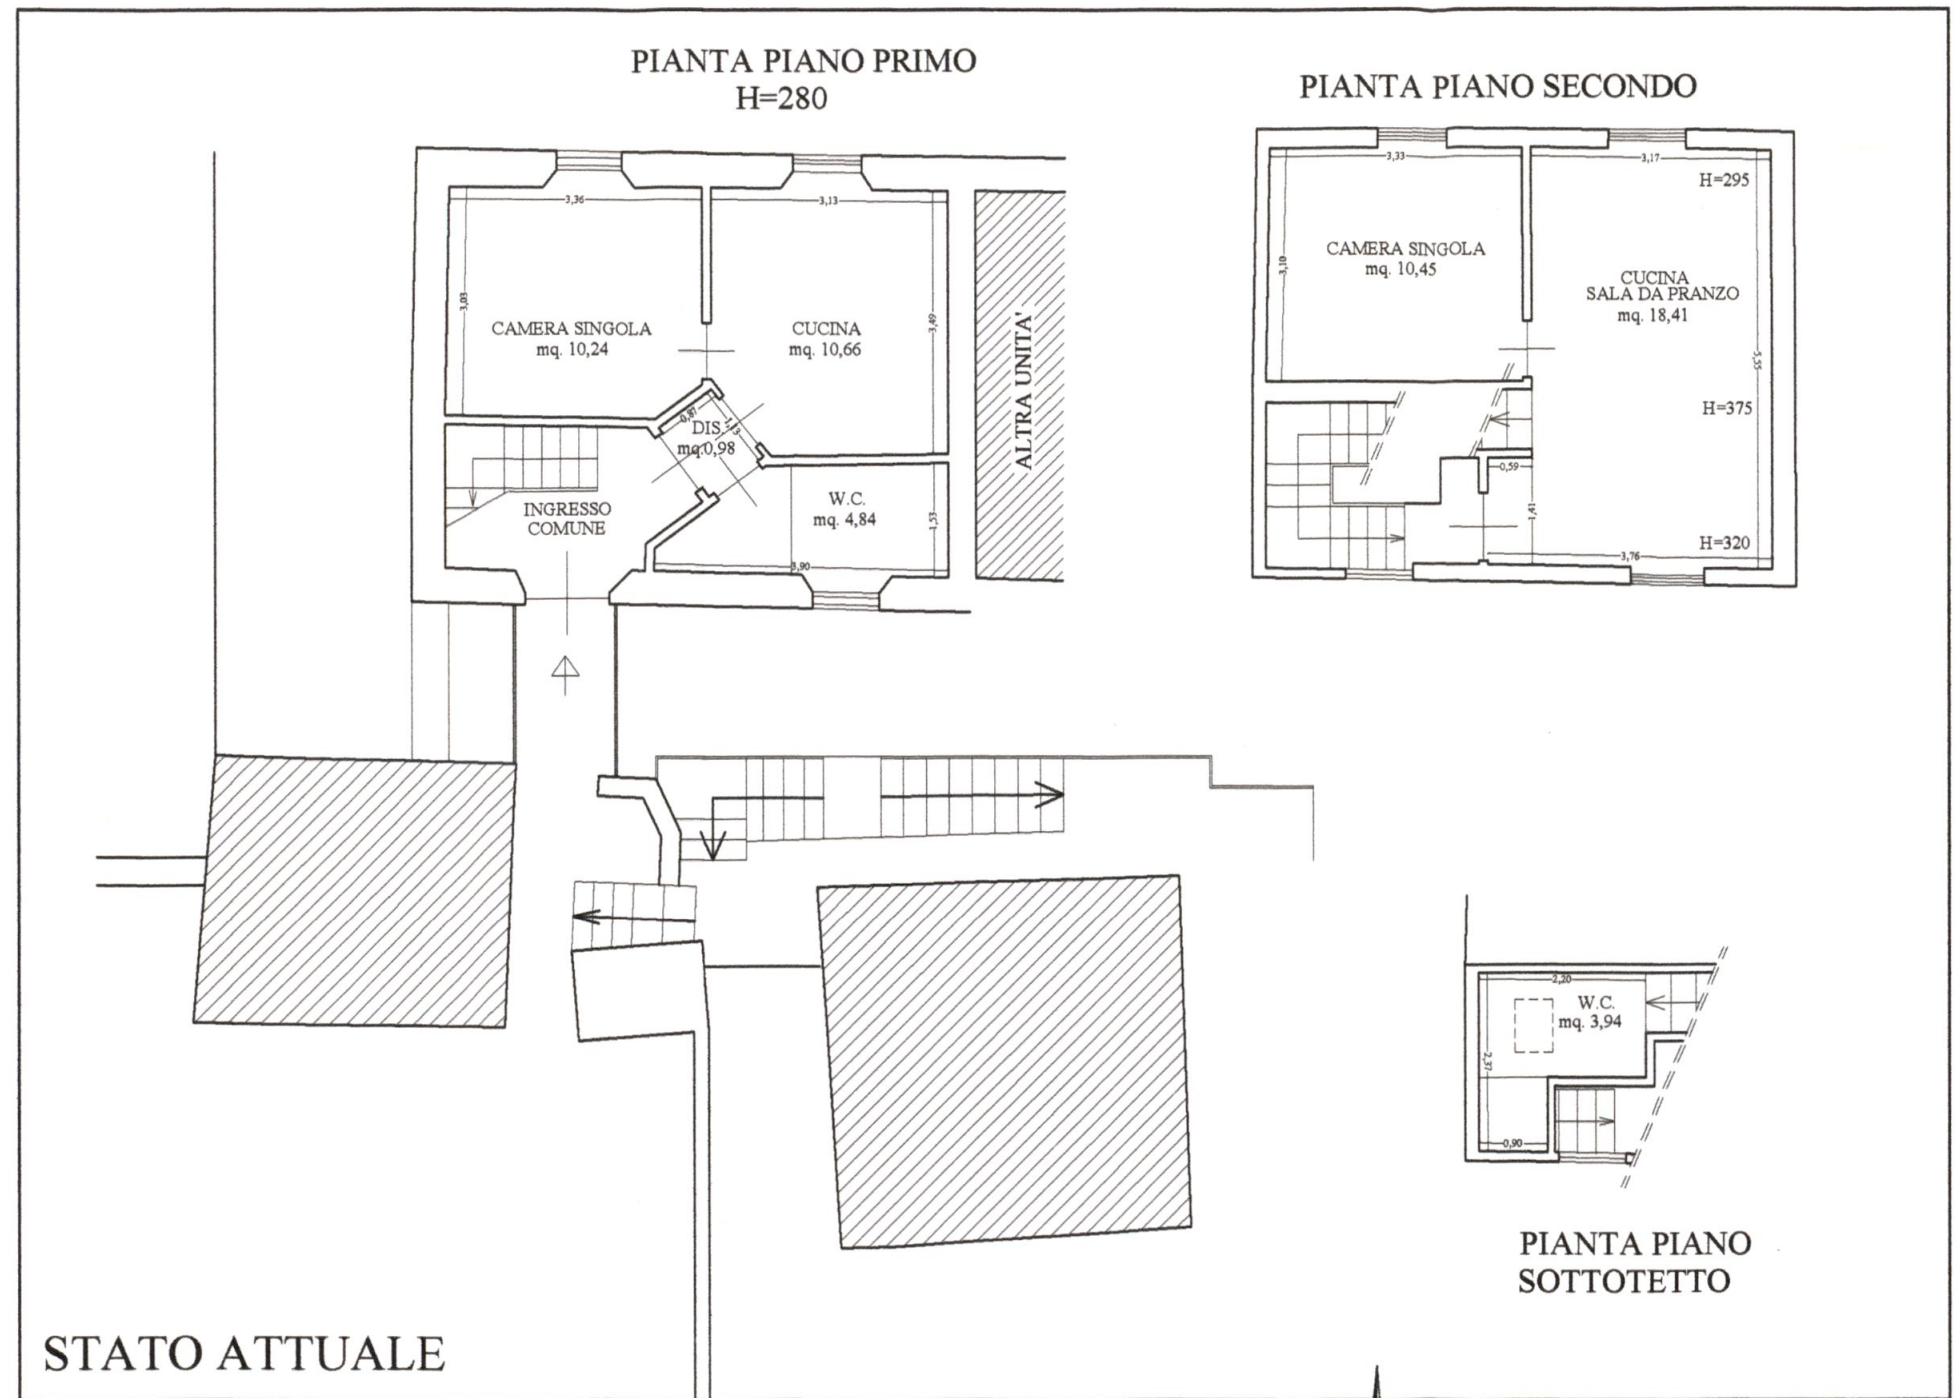


- NUOVE COSTRUZIONI
- DEMOLIZIONI

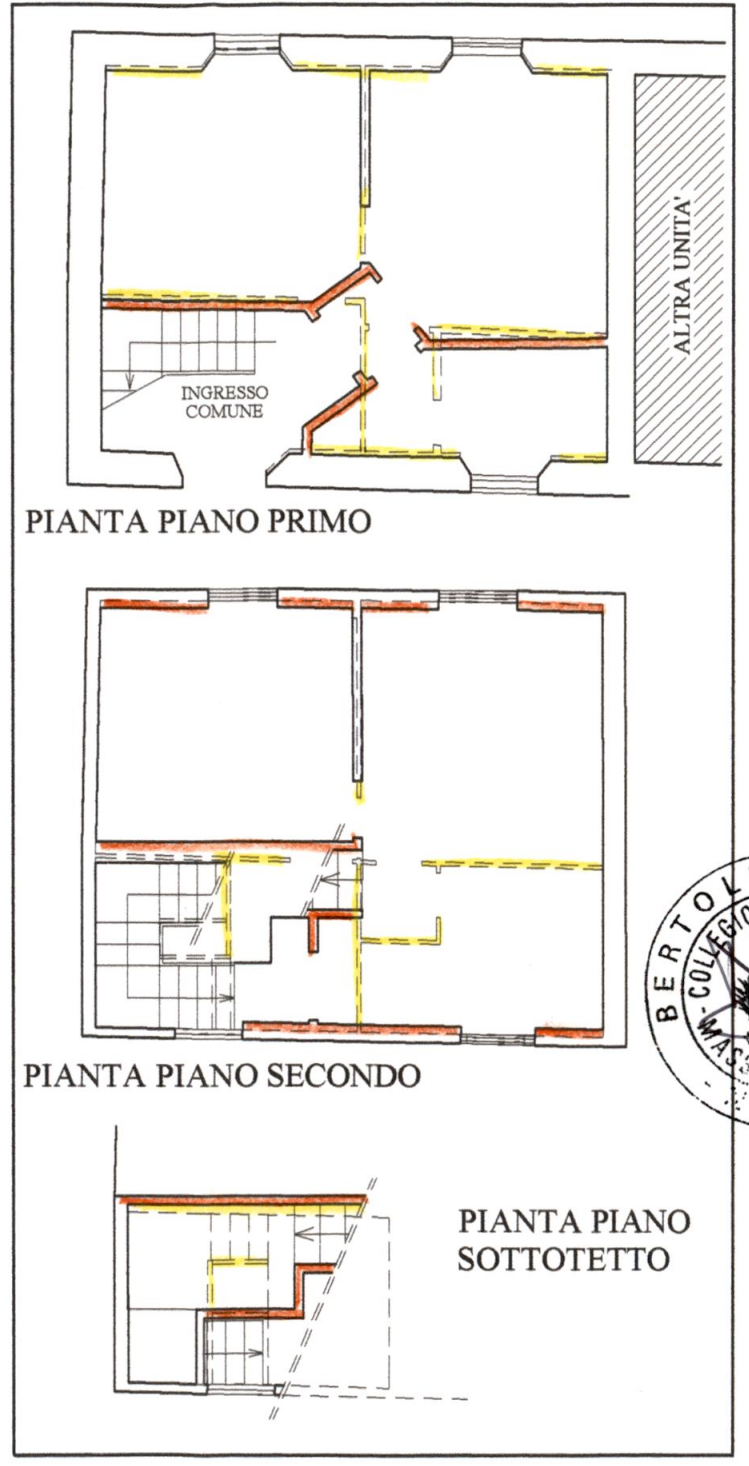

STATO SOVRAPPOSTO

Geom. DIEGO BERTOLINII Via Groppini n. 5 CARRARA - Tel. 0585/777634		
TAVOLA 2	PROGETTO D.I.A. PER MANUTENZIONE STRAORDINARIA E RISANAMENTO CONSERVATIVO DI IMMOBILE DI CIVILE ABITAZIONE POSTO IN CARRARA VIA CARRIONA STATO ATTUALE E STATO SOVRAPPOSTO COMMITTENTE: POLI LUISA, POLI DONATELLA	COMUNE di CARRARA  DATA OTTOBRE 2006
SCALA 1/100		

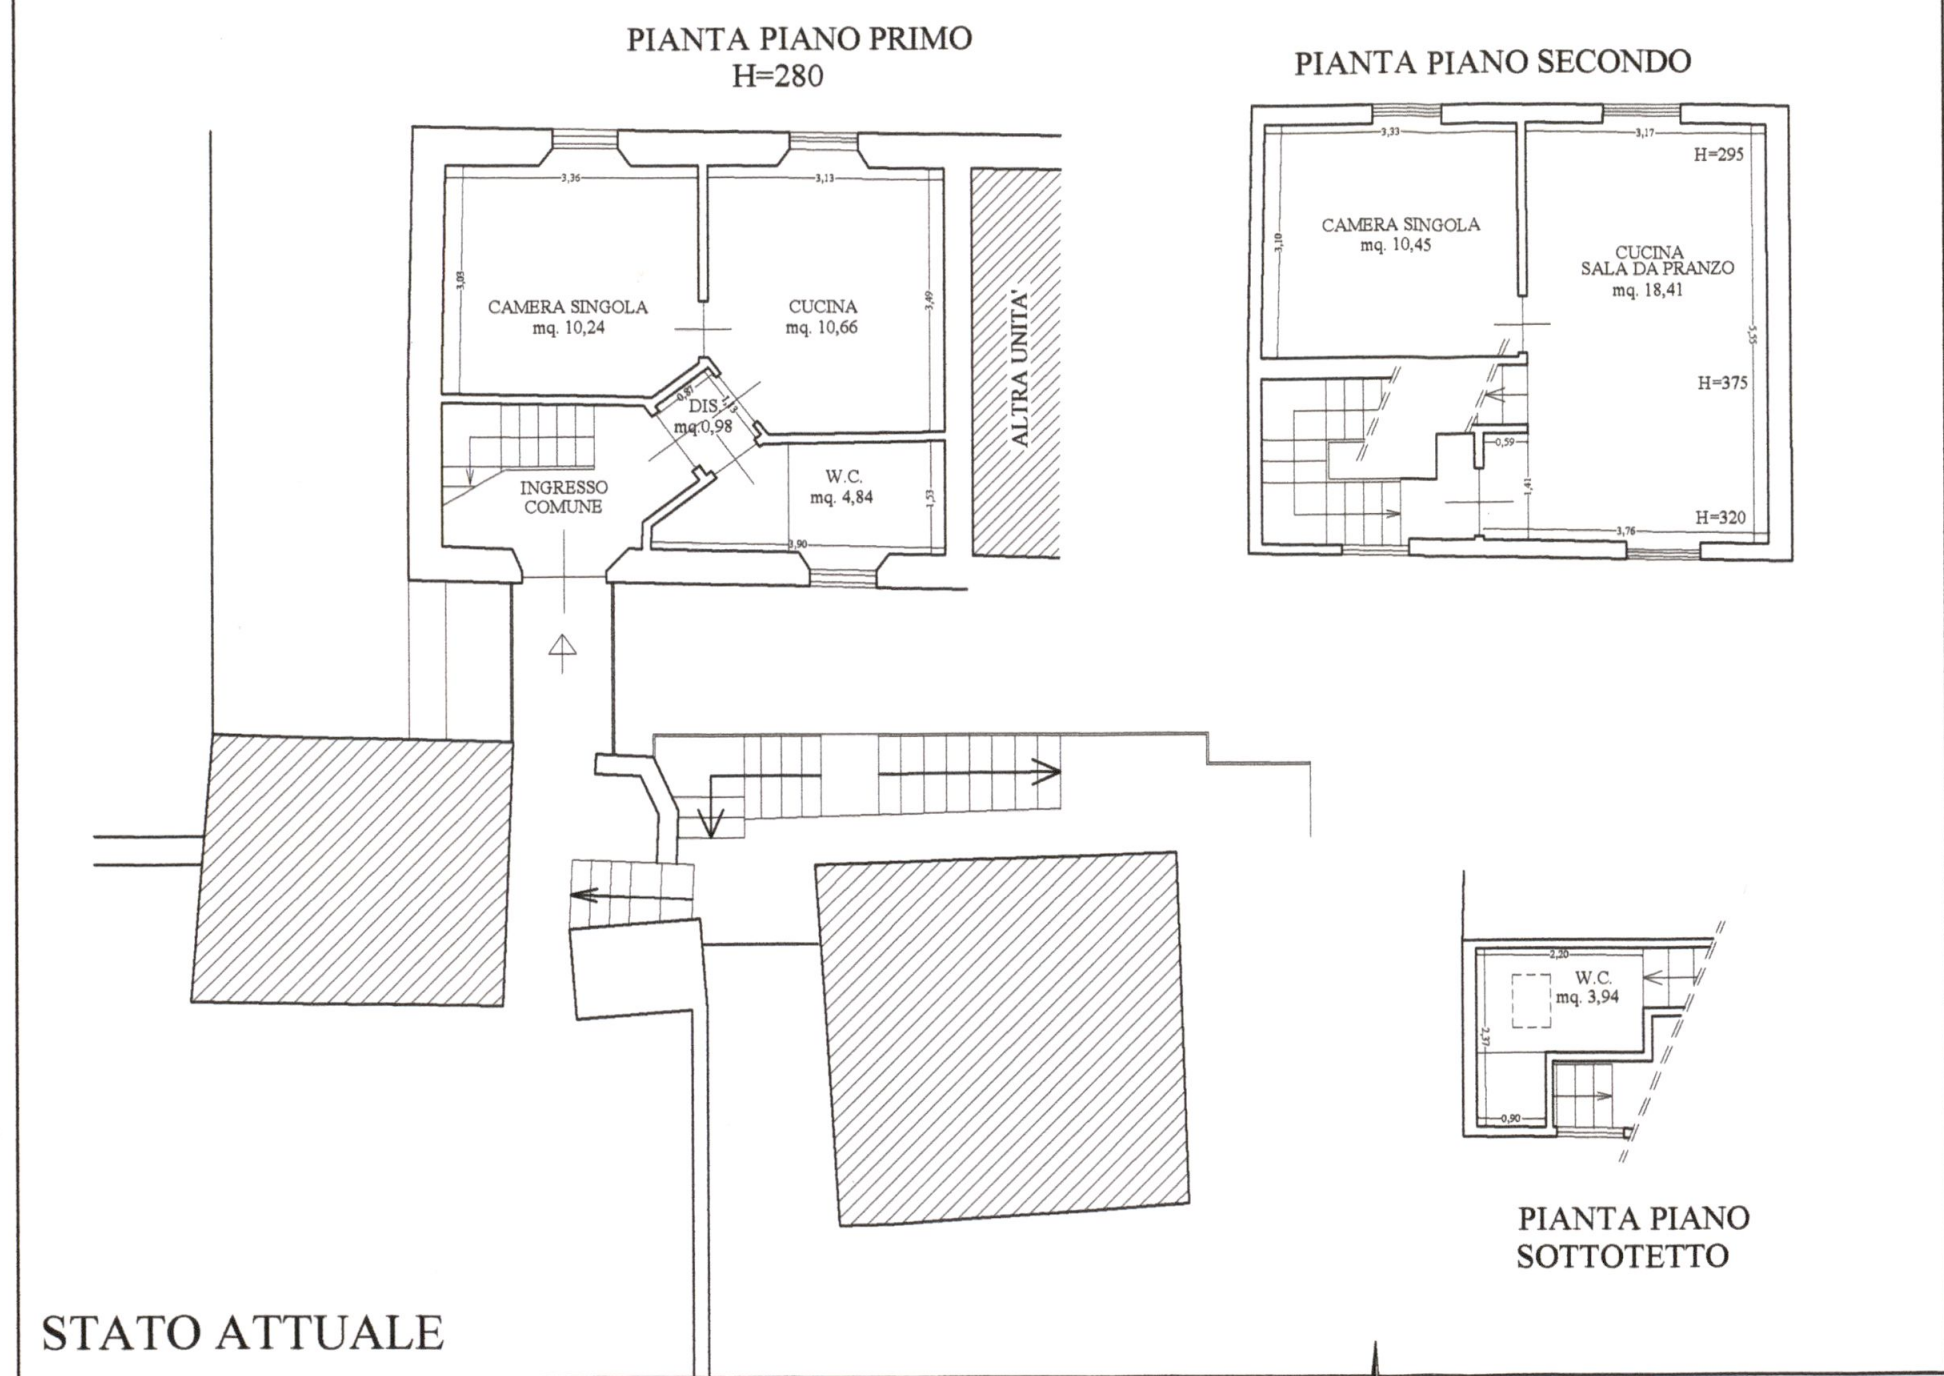


STATO ATTUALE


-  NUOVE COSTRUZIONI
-  DEMOLIZIONI




STATO SOVRAPPOSTO

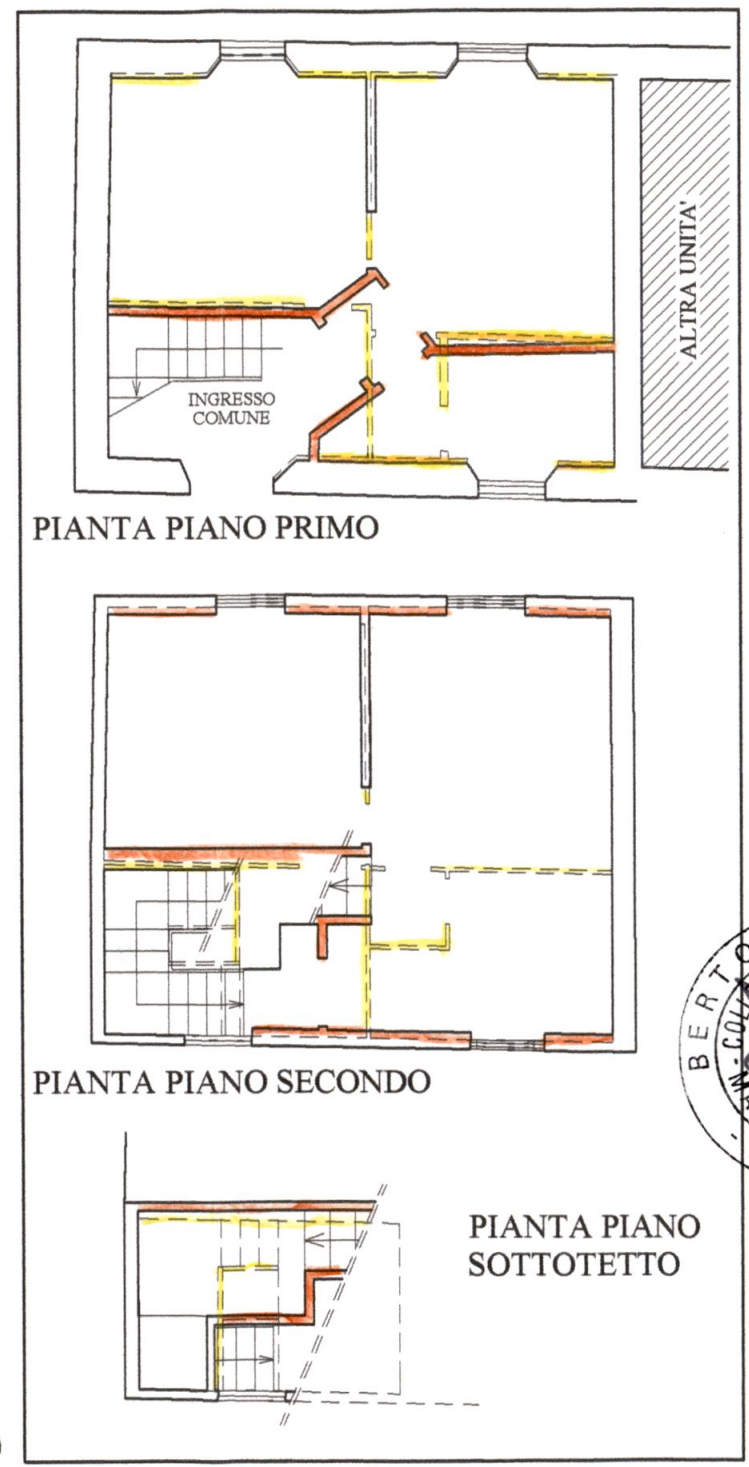


Geom. DIEGO BERTOLINI Via Groppini n. 5 CARRARA - Tel. 0585/777634		
TAVOLA 2	PROGETTO D.I.A. PER MANUTENZIONE STRAORDINARIA E RISANAMENTO CONSERVATIVO DI IMMOBILE DI CIVILE ABITAZIONE POSTO IN CARRARA VIA CARRIONA STATO ATTUALE E STATO SOVRAPPOSTO COMMITTENTE: POLI LUISA, POLI DONATELLA	COMUNE di CARRARA 
SCALA 1/100		DATA OTTOBRE 2006

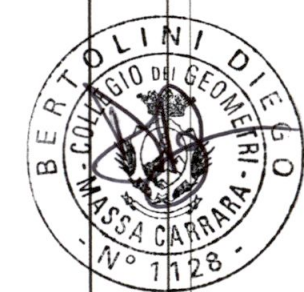


PIANTA PIANO PRIMO
H=280

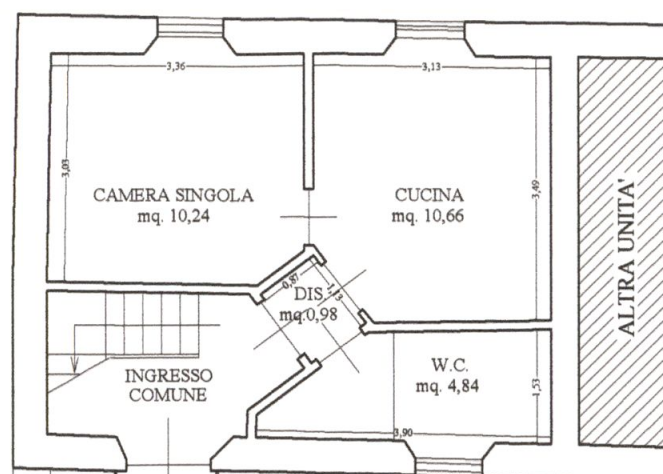


PIANTA PIANO SECONDO

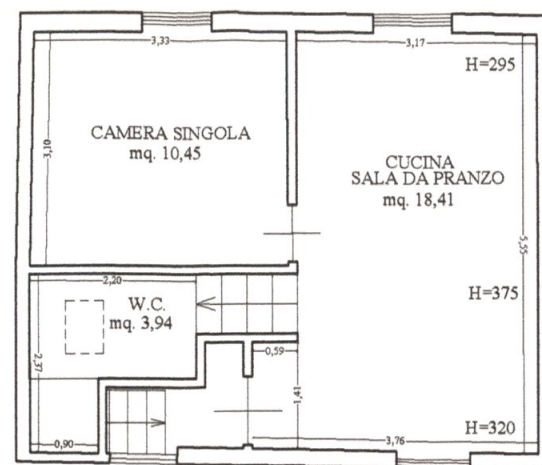

STATO SOVRAPPOSTO

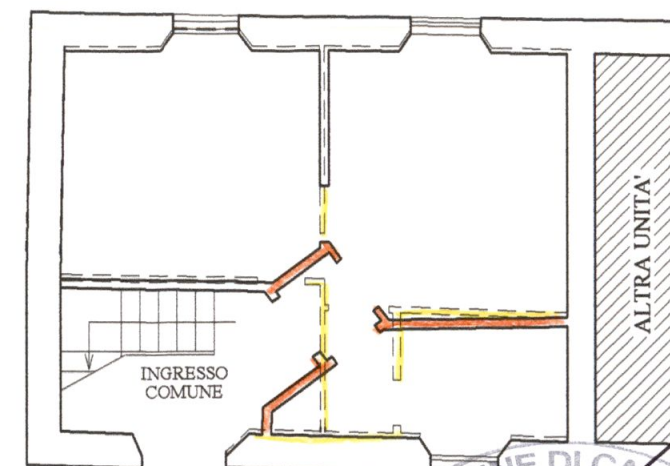


PIANTA PIANO PRIMO

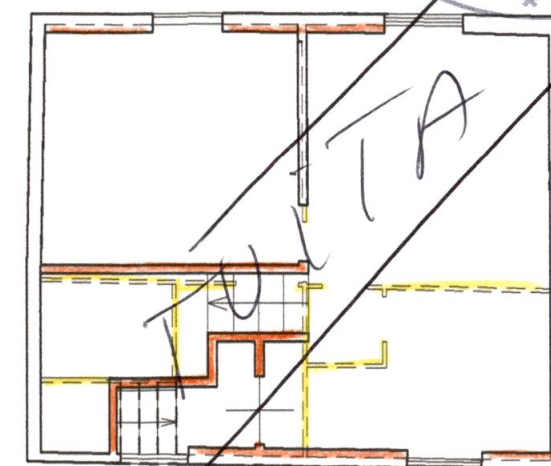

PIANTA PIANO SECONDO

STATO ATTUALE

-  NUOVE COSTRUZIONI
-  DEMOLIZIONI

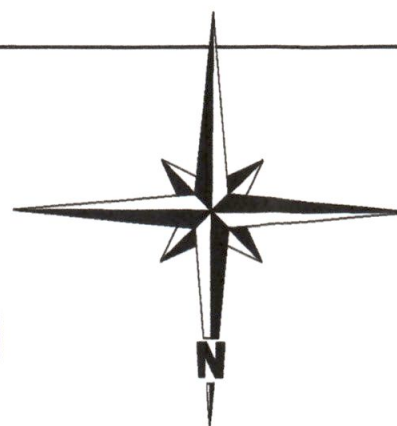

ORIENTAMENTO

Geom. DIEGO BERTOLINI Via Groppini n. 5 CARRARA - Tel. 0585/777634

TAVOLA
2
SCALA
1/100


PROGETTO D.I.A. PER MANUTENZIONE STRAORDINARIA
E RISANAMENTO CONSERVATIVO DI IMMOBILE DI CIVILE
ABITAZIONE POSTO IN CARRARA VIA CARRIONA
STATO ATTUALE E STATO SOVRAPPOSTO
COMMITTENTE:
POLI LUISA, POLI DONATELLA

COMUNE di
CARRARA





DATA OTTOBRE 2006



PIANTA PIANO PRIMO

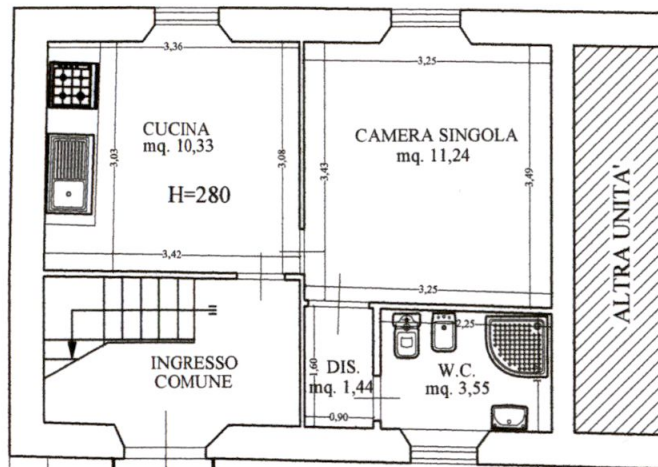

PIANTA PIANO SECONDO

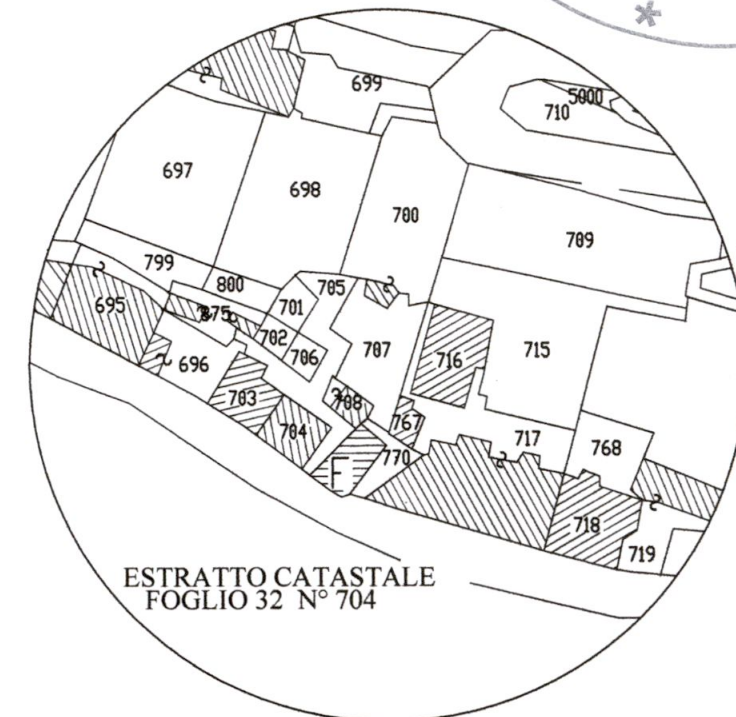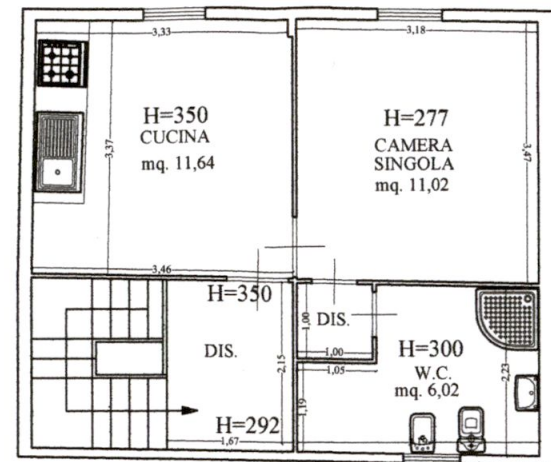

PIANTA PIANO SOTTOTETTO

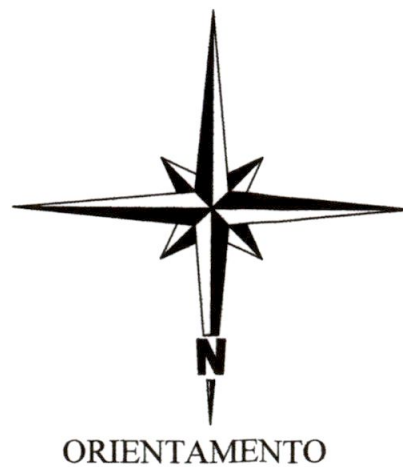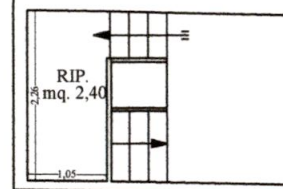

Pol. Lu. Poli Donatella

Ma. Bertolini

Geom. DIEGO BERTOLINII Via Groppini n. 5 CARRARA - Tel. 0585/777634




TAVOLA
2
SCALA
1/1000
1/100

PROGETTO D.I.A. PER MANUTENZIONE STRAORDINARIA
E RISANAMENTO CONSERVATIVO DI IMMOBILE DI CIVILE
ABITAZIONE POSTO IN CARRARA VIA CARRIONA
STATO DI PROGETTO CON ESTRATTI CATASTALI E AEROFOTOGRAMMETRICI
COMMITTENTE:
POLI LUISA, POLI DONATELLA




DATA OTTOBRE 2006



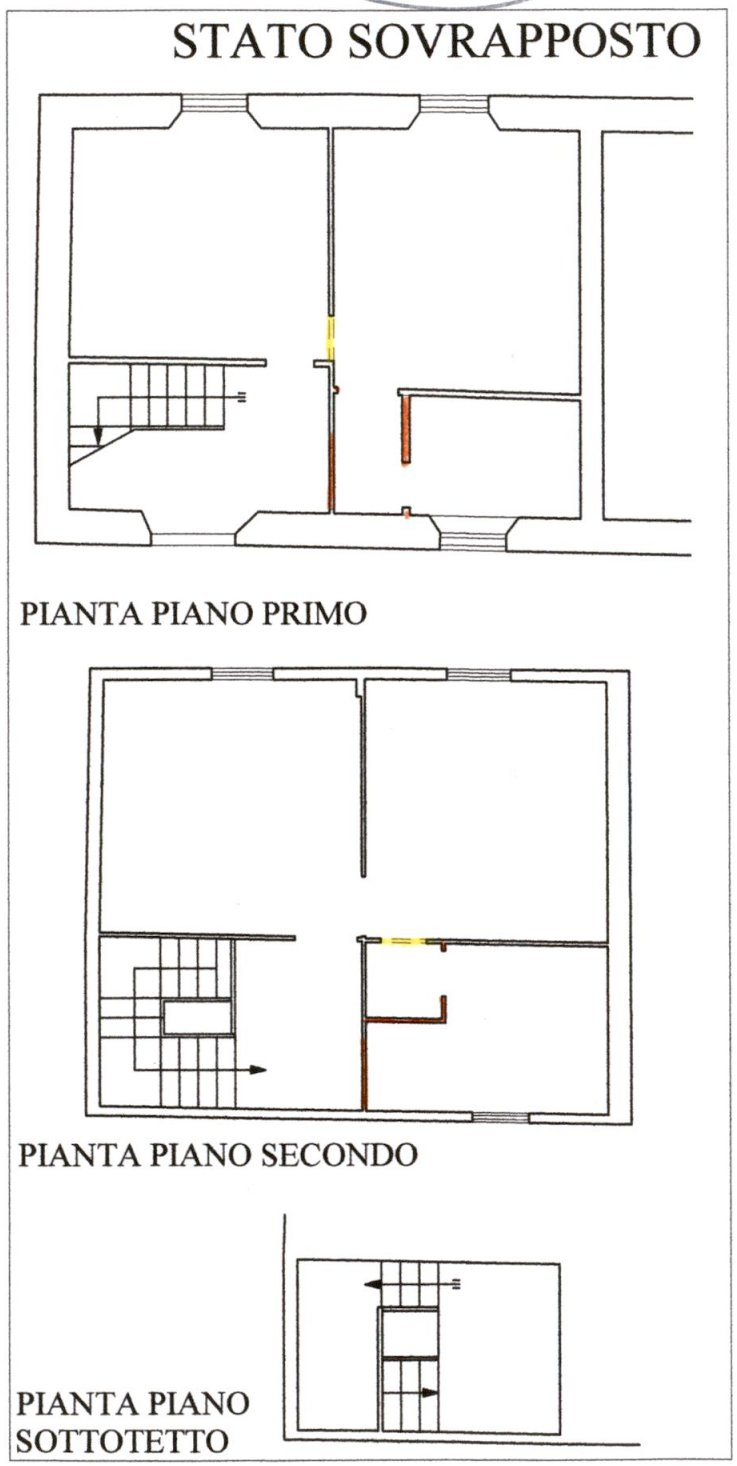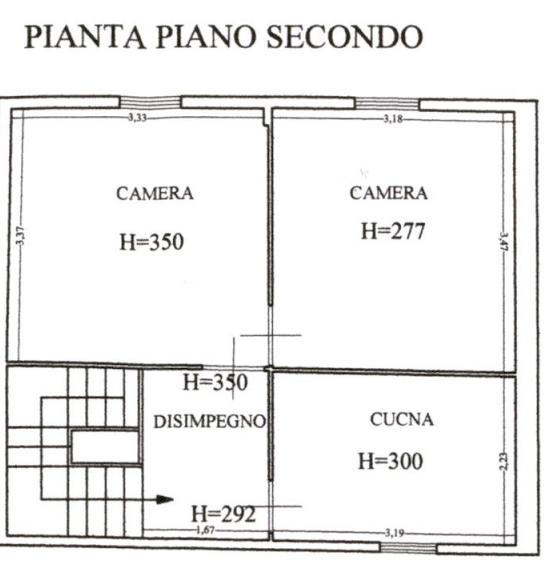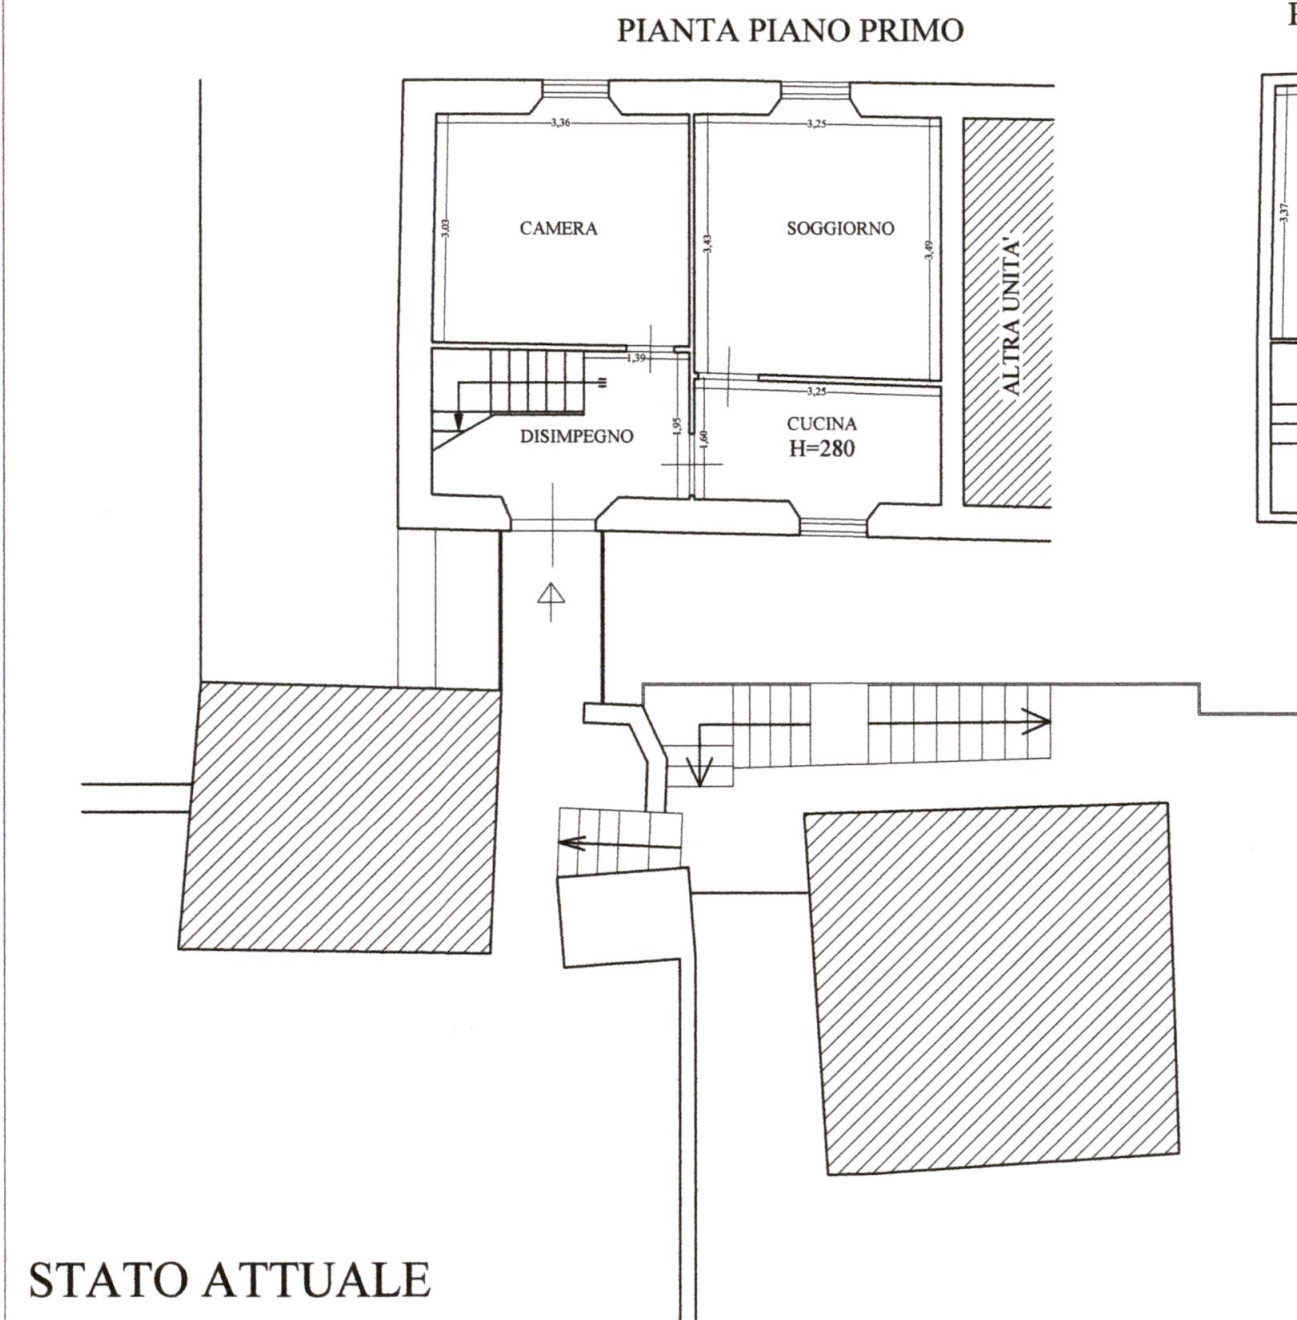

Handwritten signature

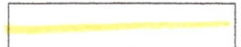

-  NUOVE COSTRUZIONI
-  DEMOLIZIONI

Geom. DIEGO BERTOLINII Via Groppini n. 5 CARRARA - Tel. 0585/777634	
TAVOLA 1	PROGETTO D.I.A. PER MANUTENZIONE STRAORDINARIA E RISANAMENTO CONSERVATIVO DI IMMOBILE DI CIVILE ABITAZIONE POSTO IN CARRARA VIA CARRIONA
SCALA 1/100	STATO ATTUALE E STATO SOVRAPPOSTO COMMITTENTE: POLI LUISA, POLI DONATELLA
COMUNE di CARRARA  DATA OTTOBRE 2006	

