

COMUNE DI CARRARA

OGGETTO: PROGETTO IN SANATORIA ALLA C.E. N° 152/98 (E SUCCESSIVA VARIANTE DI PARI NUMERO) DELLE SEGUENTI OPERE:

- strada di accesso al fabbricato
- muri di sottoscarpa
- scannafosso
- nuovo manufatto ad uso ricovero attrezzi e mezzi agr.
- scala esterna
- modifiche interne e ai prospetti


COM.IMP. AZIENDA USI
18 GIU 2002
N° 529/015

IL COMMITTENTE
FRANCHI ILDA

IL PROGETTISTA
arch. Luigi Ostrogovich


1

PLANIMETRIA CATASTALE
PIANTE • DATI TECNICI
1/100/1000

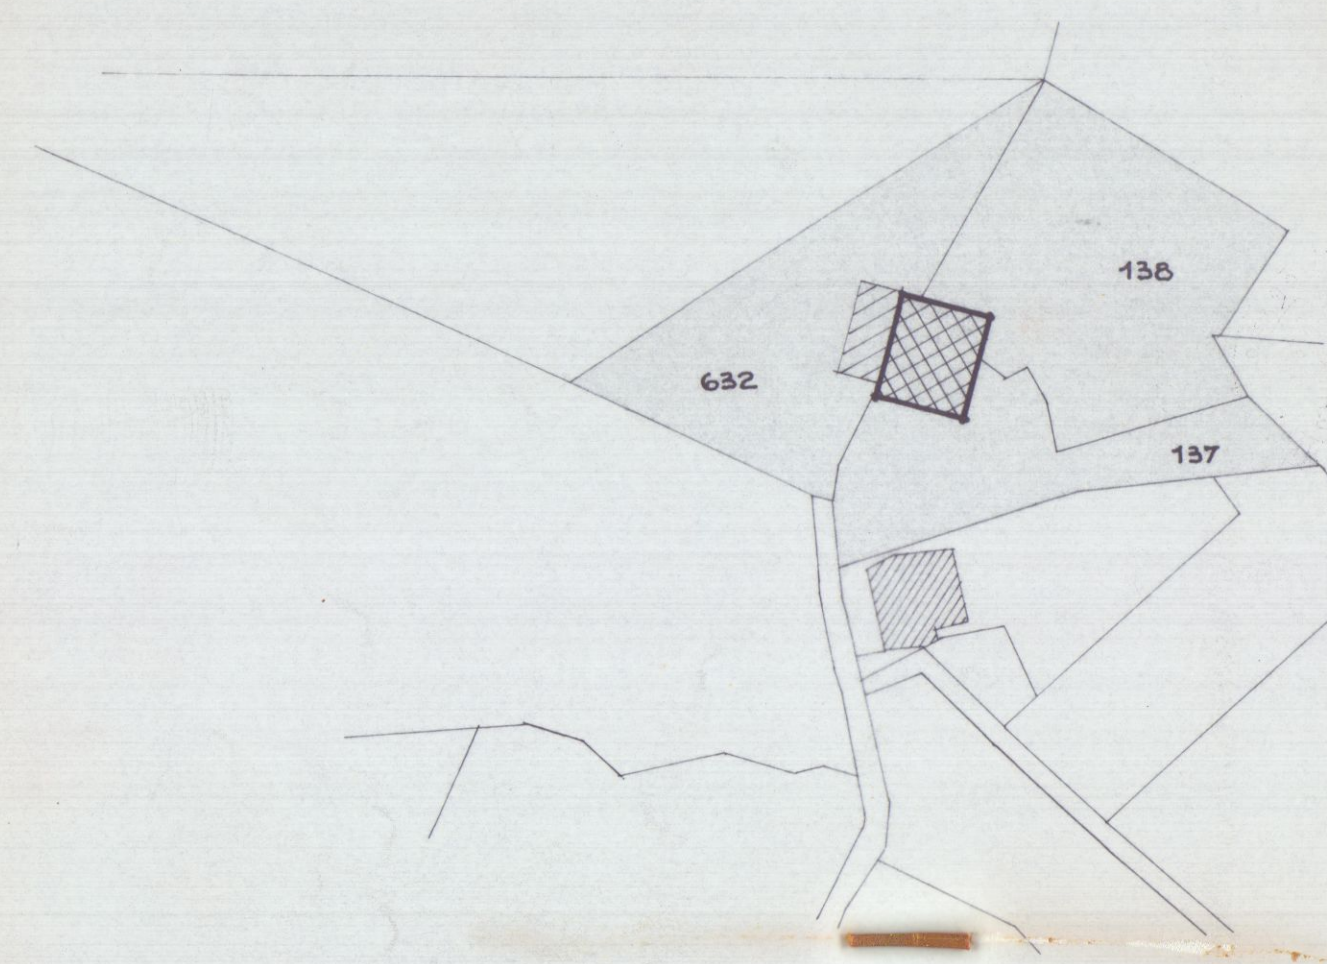

STRALCIO CATASTALE SCALA 1:1000
FOGLIO 56 MAPPA. 137. 136. 632 ED ALTRI


PIANTA PIANO SEMINTERRATO

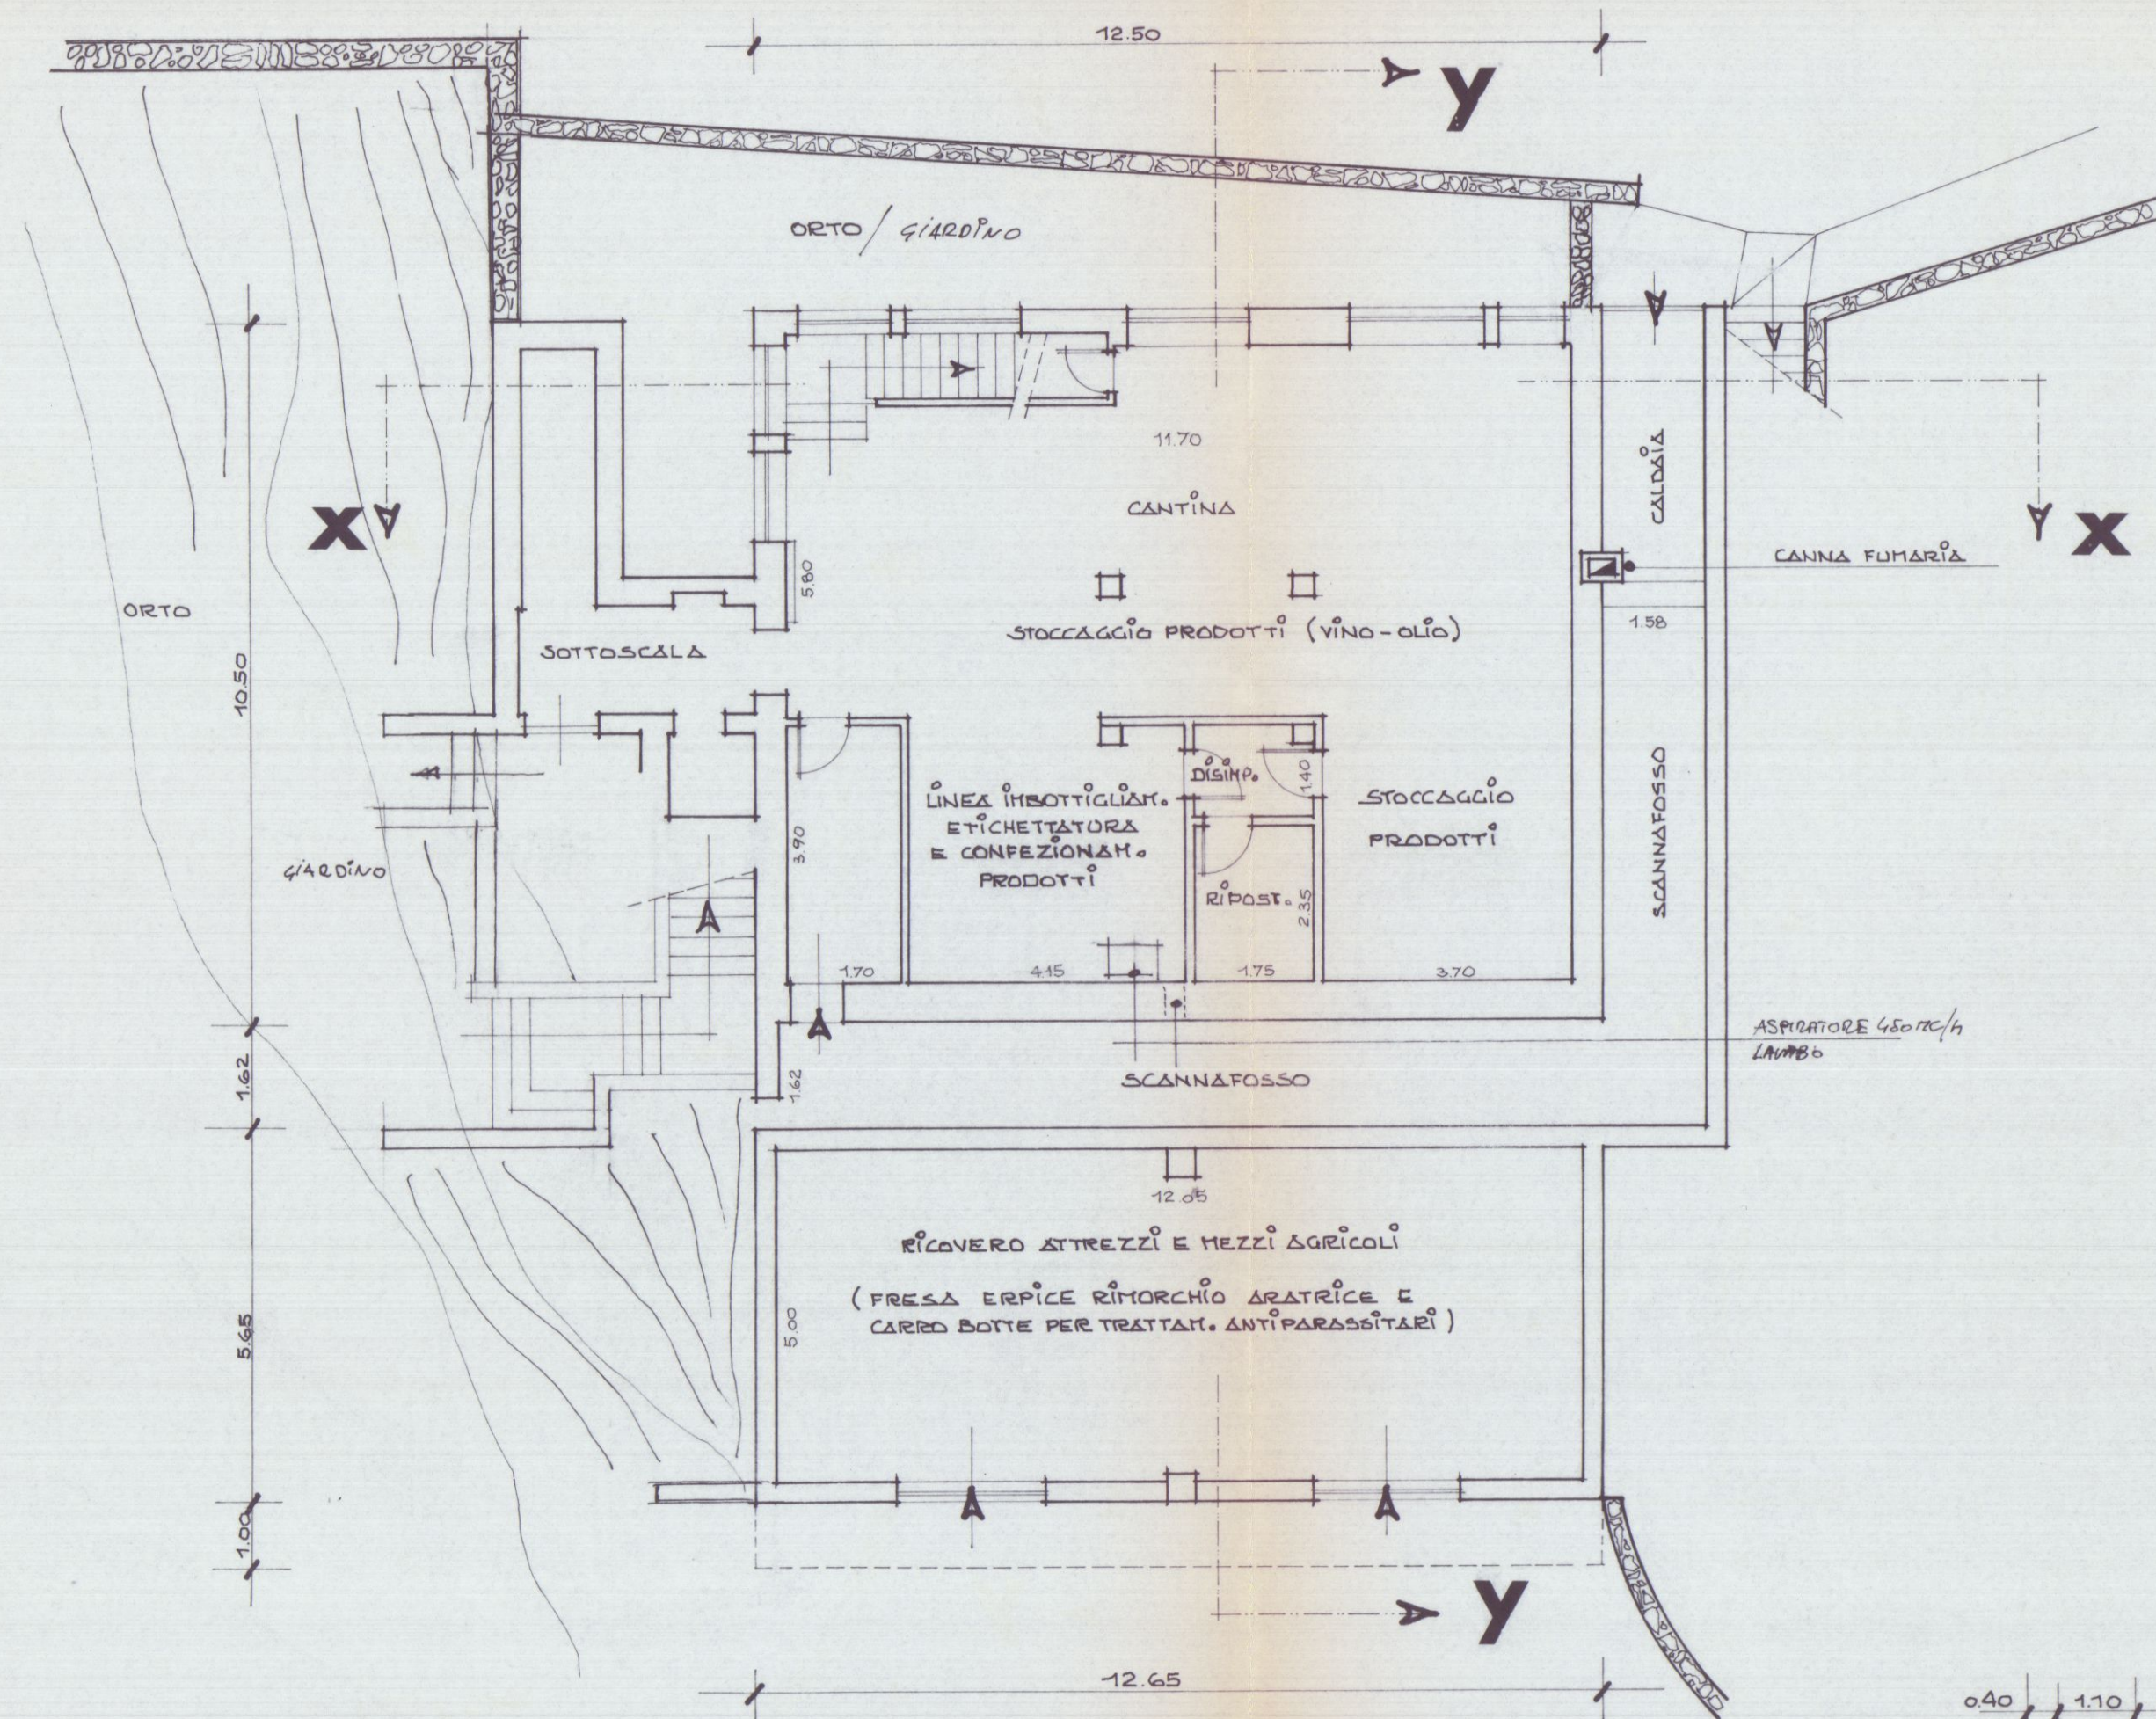

CALCOLI SUPERFICI

CANTINA	370 x 9.60 =	MQ 35.52
RIPOST.	175 x 2.35 =	" 4.11
DISIMP.	175 x 1.40 =	" 2.45
LINEA IMBOTT.	4.15 x 4.00 =	" 16.60
STOCCAGGIO	3.90 x 1.70 =	" 6.63
	5.80 x 8.00 =	" 46.40
TOTALE		MQ 111.71
RICOVERO MACCHINE	12.05 x 5.00 =	MQ 60.25
TOTALE		MQ 60.25

PIANTA DEL TETTO

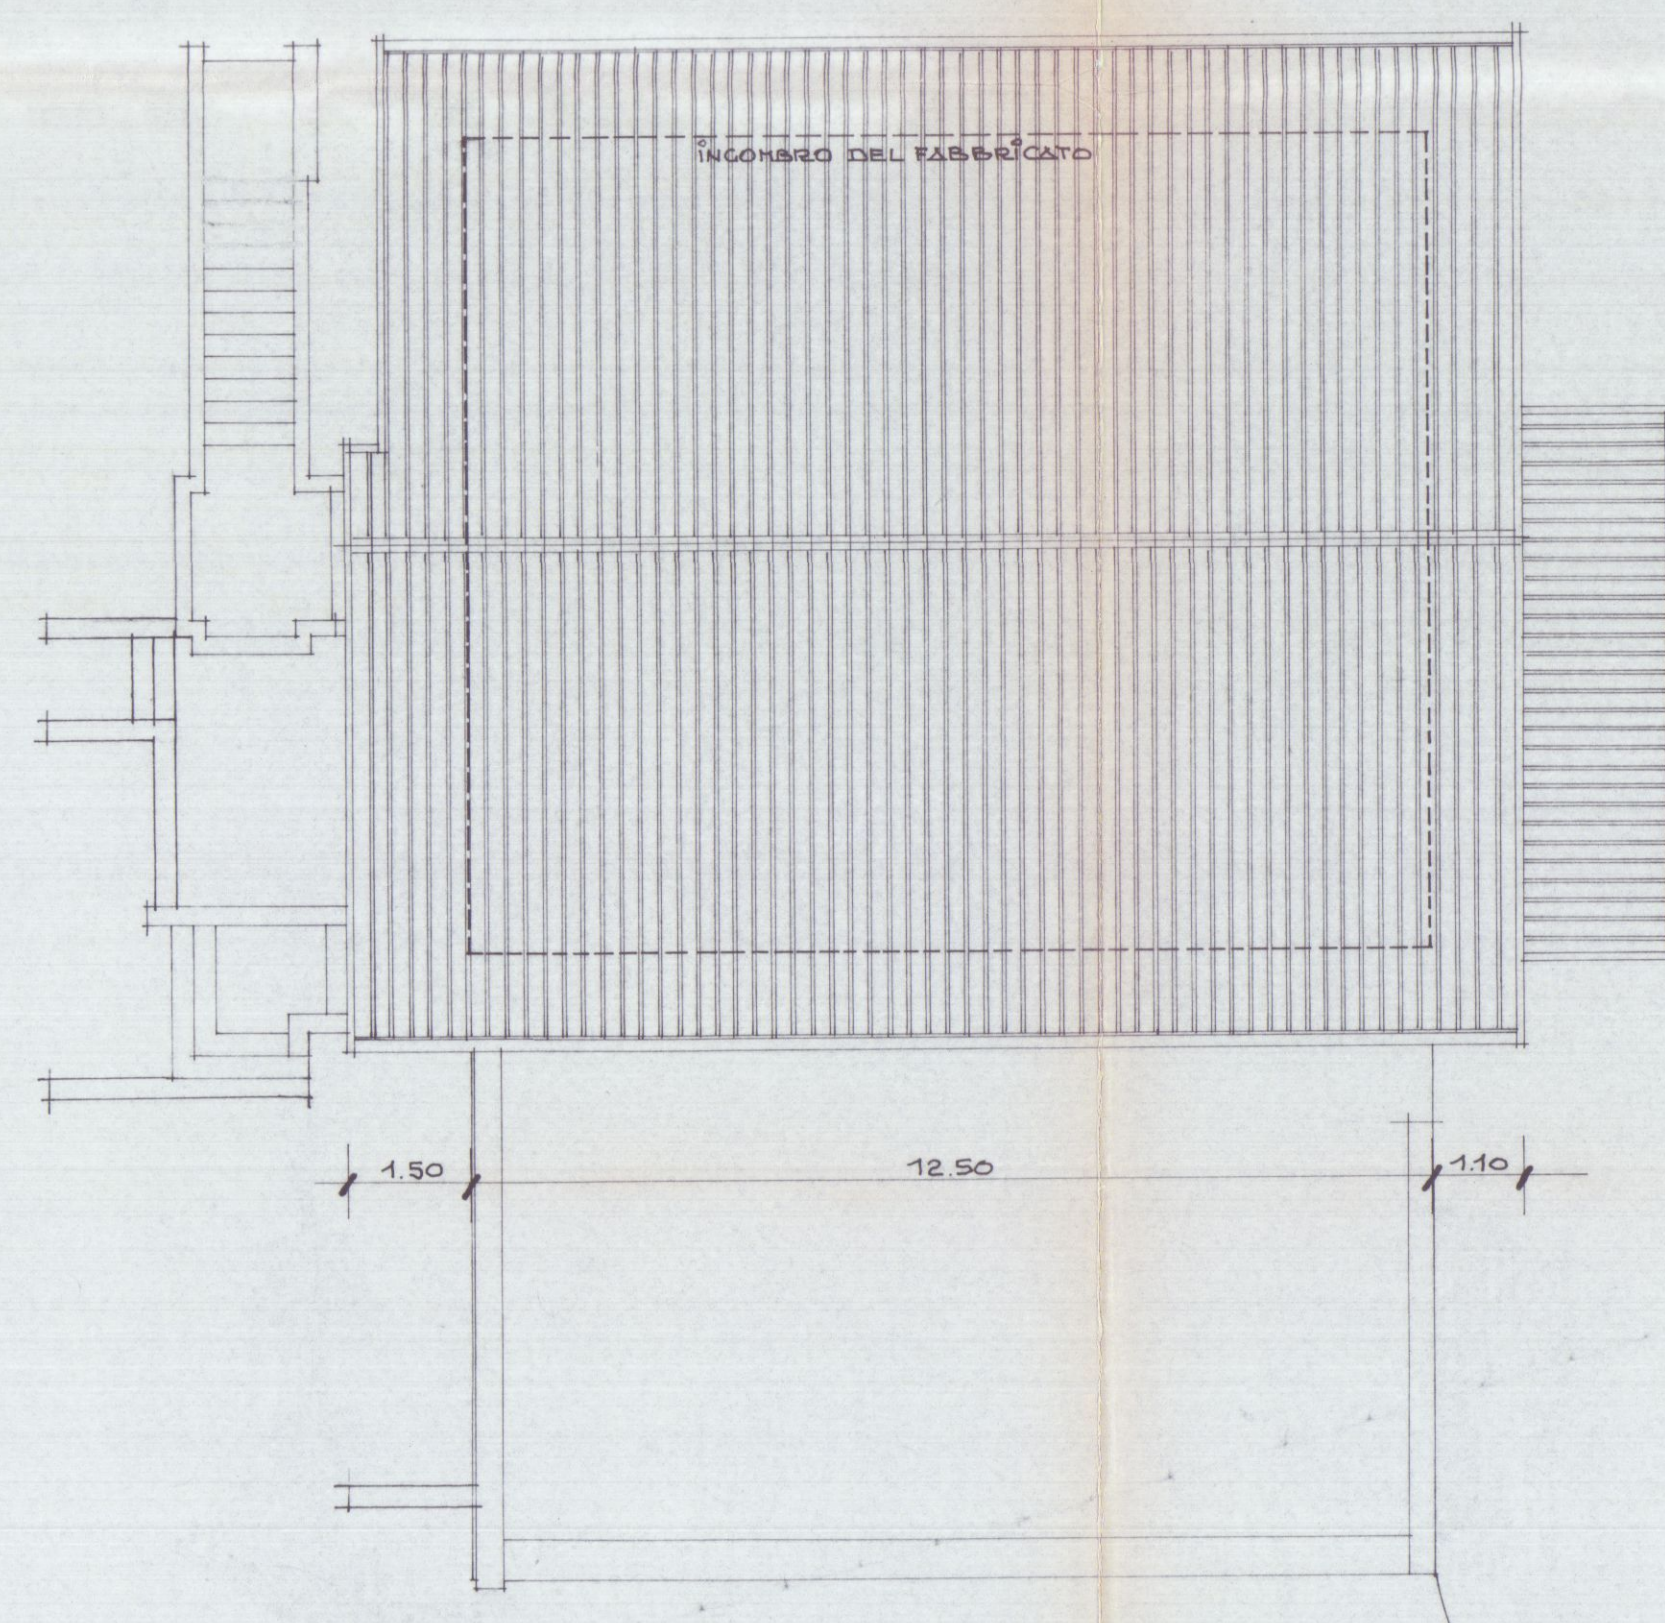

PIANTA PIANO TERRA

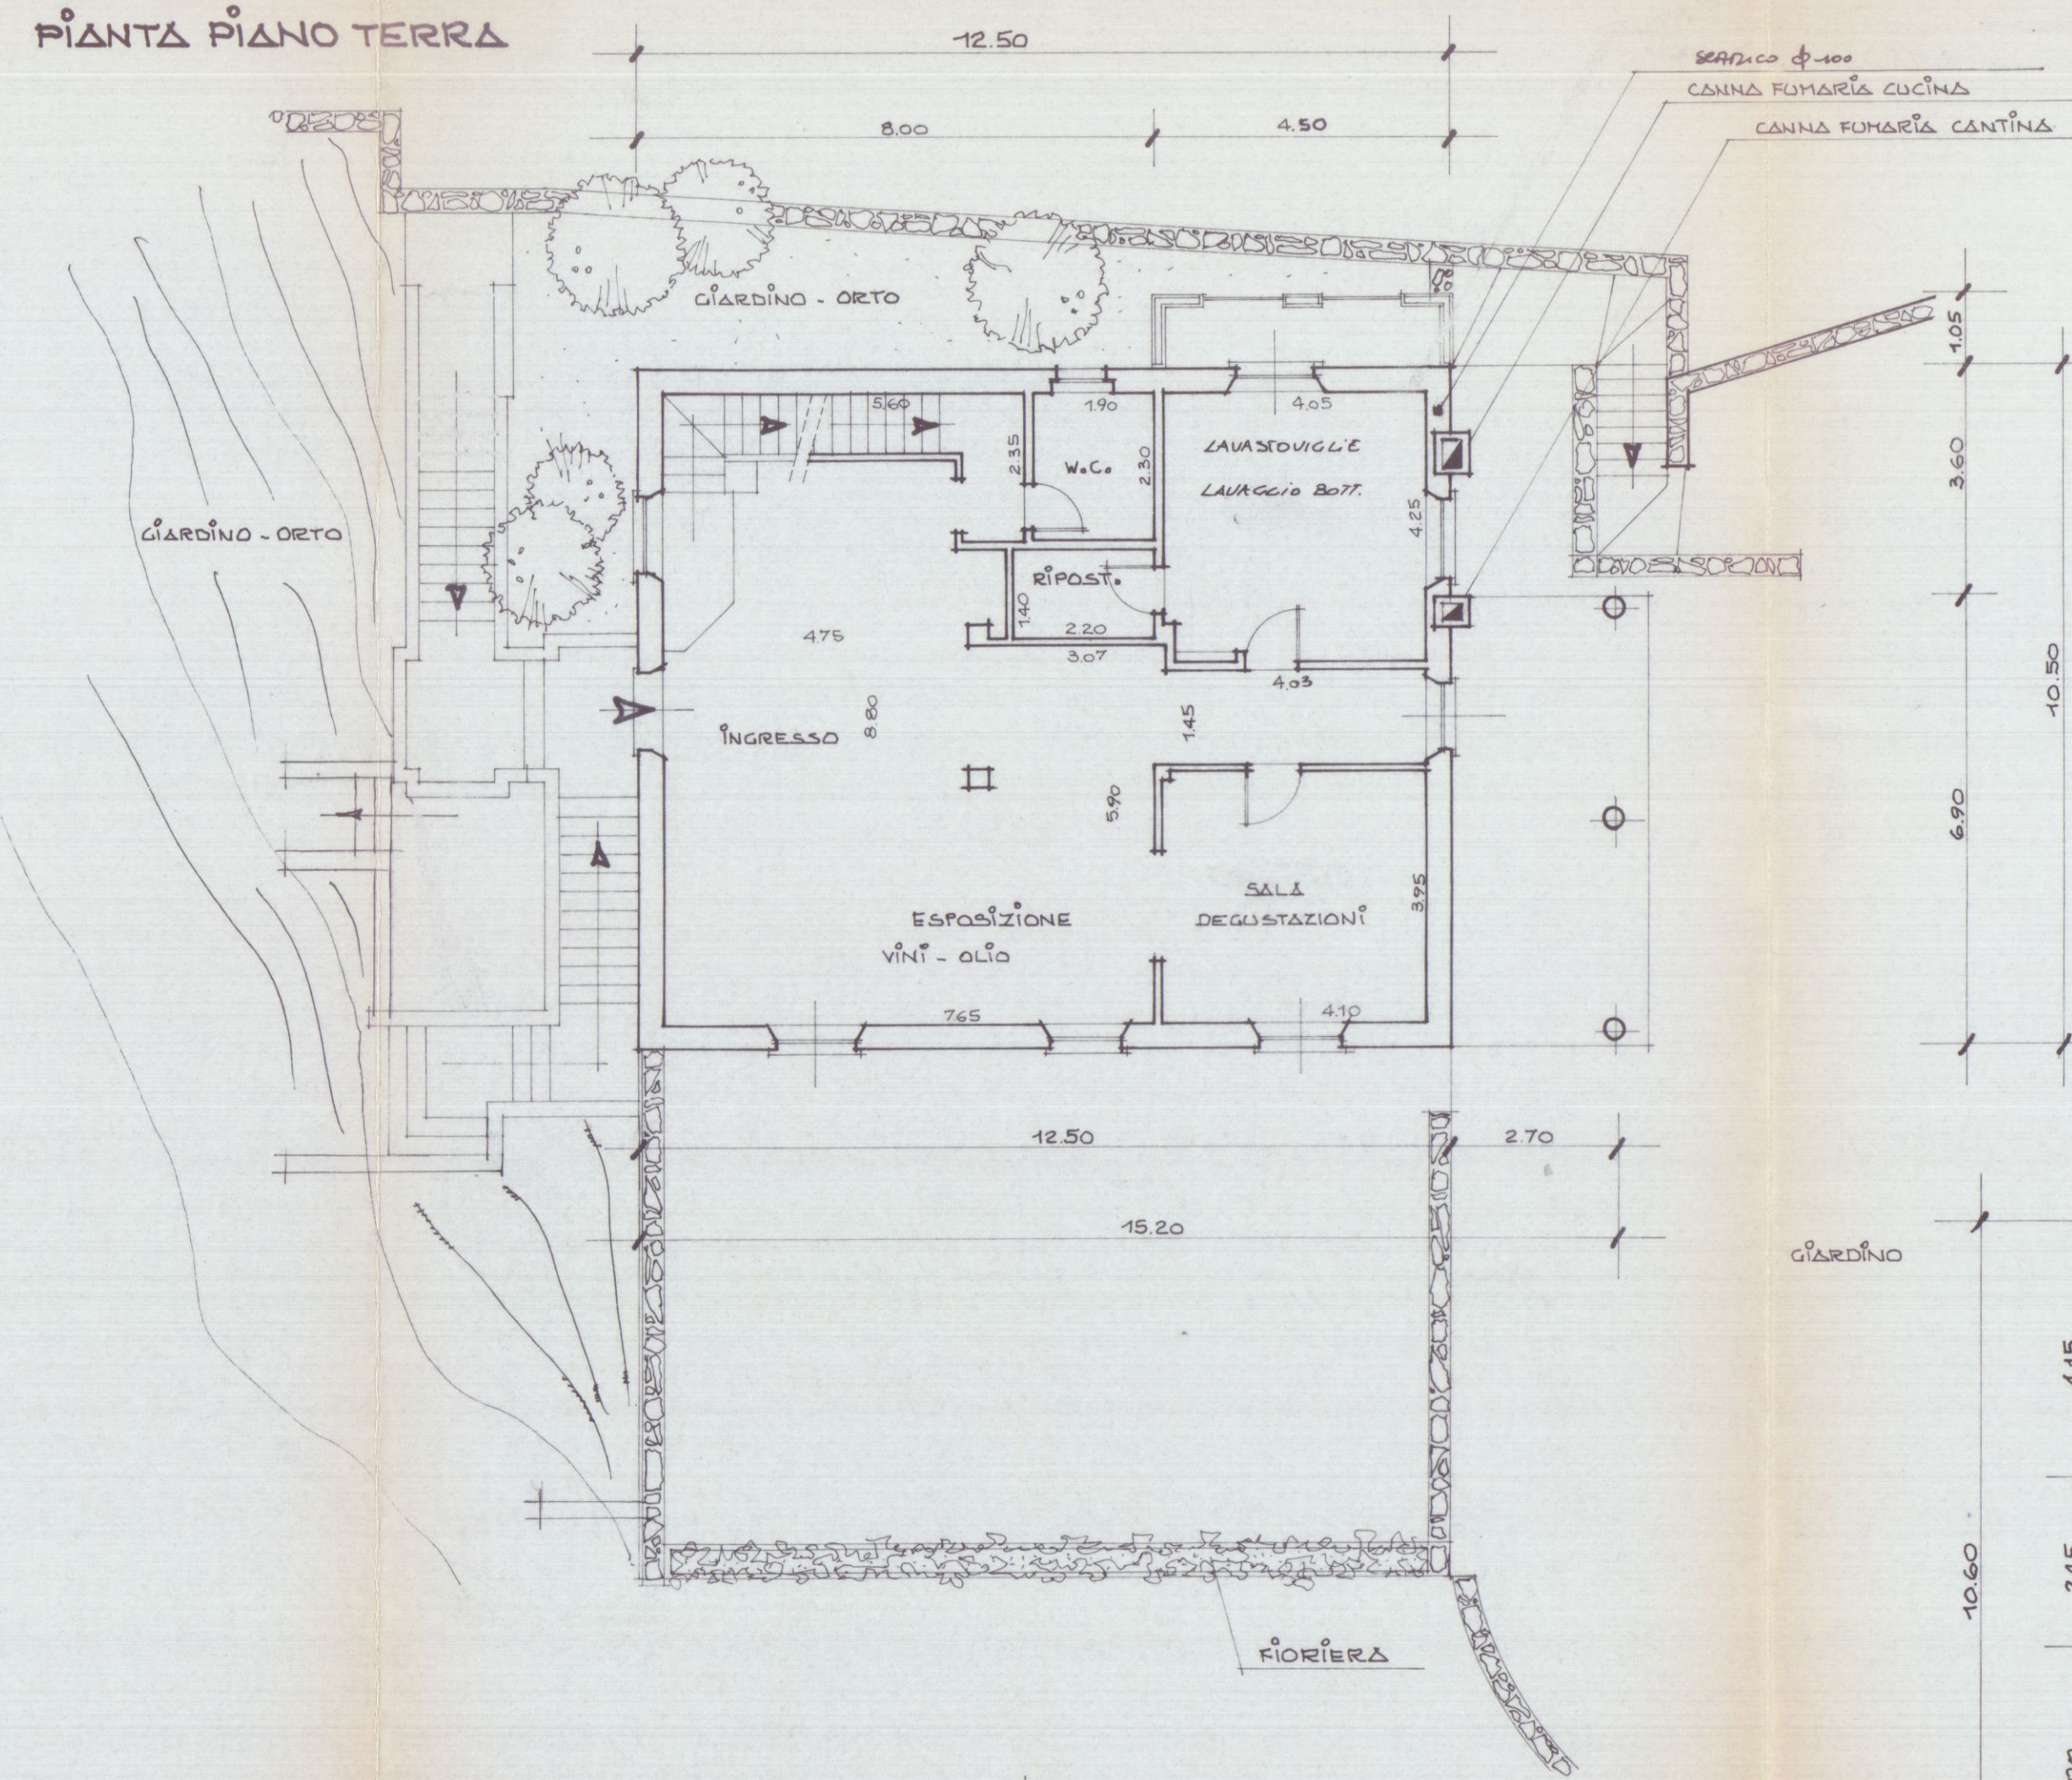


TABELLA SUPERFICI E RAPPORTI ILLUMINANTI

LOCALI	SUPERF. UTILE	SUPERF. FINESTRATA	RAPP. ILLUM. 1/8 - 1/12
PIANO TERRA			
INGRESSO ED ESPOSIZIONE PRODOTTI AZIENDA	4.75 x 8.80 = 41.80 3.07 x 5.90 = 18.10 4.05 x 1.45 = 5.80	1.20 x 2.30 x 2 = 5.50 1.10 x 1.00 = 1.10 1.20 x 1.65 = 2.00 1.00 x 2.30 = 2.30	6.03
SALA DA PRANZO	4.10 x 3.95 = 16.20	1.20 x 2.30 = 2.75	5.90
W.C.	1.90 x 2.30 = 4.40	1.00 x 0.80 = 0.80	5.50
RIPOSTIGLIO	1.40 x 2.20 = 3.08		
LAVABO	4.05 x 4.25 = 17.20	1.20 x 2.30 = 2.75 1.20 x 0.80 = 0.96	4.40
SOGGIORNIO	4.75 x 4.30 = 20.43 1.00 x 1.05 = 1.05	1.20 x 1.40 = 1.70	4.47
PIANO PRIMO			
DISIMPIGNO	1.35 x 2.10 = 2.84 1.60 x 1.00 = 1.60 2.95 x 2.05 = 6.05 1.20 x 2.05 = 2.45	0.80 x 2.30 = 1.85 1.10 x 2.30 = 2.53	
CAMERA 1	4.35 x 3.60 = 15.65	1.20 x 2.30 = 2.75	5.70
CAMERA 2	4.20 x 3.85 = 16.20	1.20 x 2.30 = 2.75	5.90
CUCINA	3.90 x 3.65 = 14.25	1.20 x 2.30 = 2.75	5.20
W.C. 2	2.90 x 1.60 = 4.65	0.80 x 0.80 = 0.65	7.15
W.C. 1	2.00 x 3.85 = 7.65	0.80 x 0.80 = 0.65	11.76
W.C. e ALTRI WC	1.55 x 3.60 = 5.60	0.80 x 0.80 = 0.65	8.61
ARMADIO	2.10 x 2.65 = 5.55	0.80 x 0.80 = 0.65	8.54

TOTALE ABITAZIONE IMPRENDITORE AGRICOLO
MQ 108.35 < 110.00

PIANTA PIANO PRIMO

