

PROGETTO DI UN FABBRICATO

DI CIVILE ABITAZIONE DA ERIGERSI
IN VIA CAMPO D'APPIO AVENZA

CARRARA

PROPRIETÀ: SOC. IMMOBILIARE


MIGNON S.R.L.

IL PROGETTISTA: DOT. ARCH. ATTILIO DANI



TAVOLA: PIANTE SCANTINATO - PIANO TERRA

SCALA 1:100

SCALA 1:100

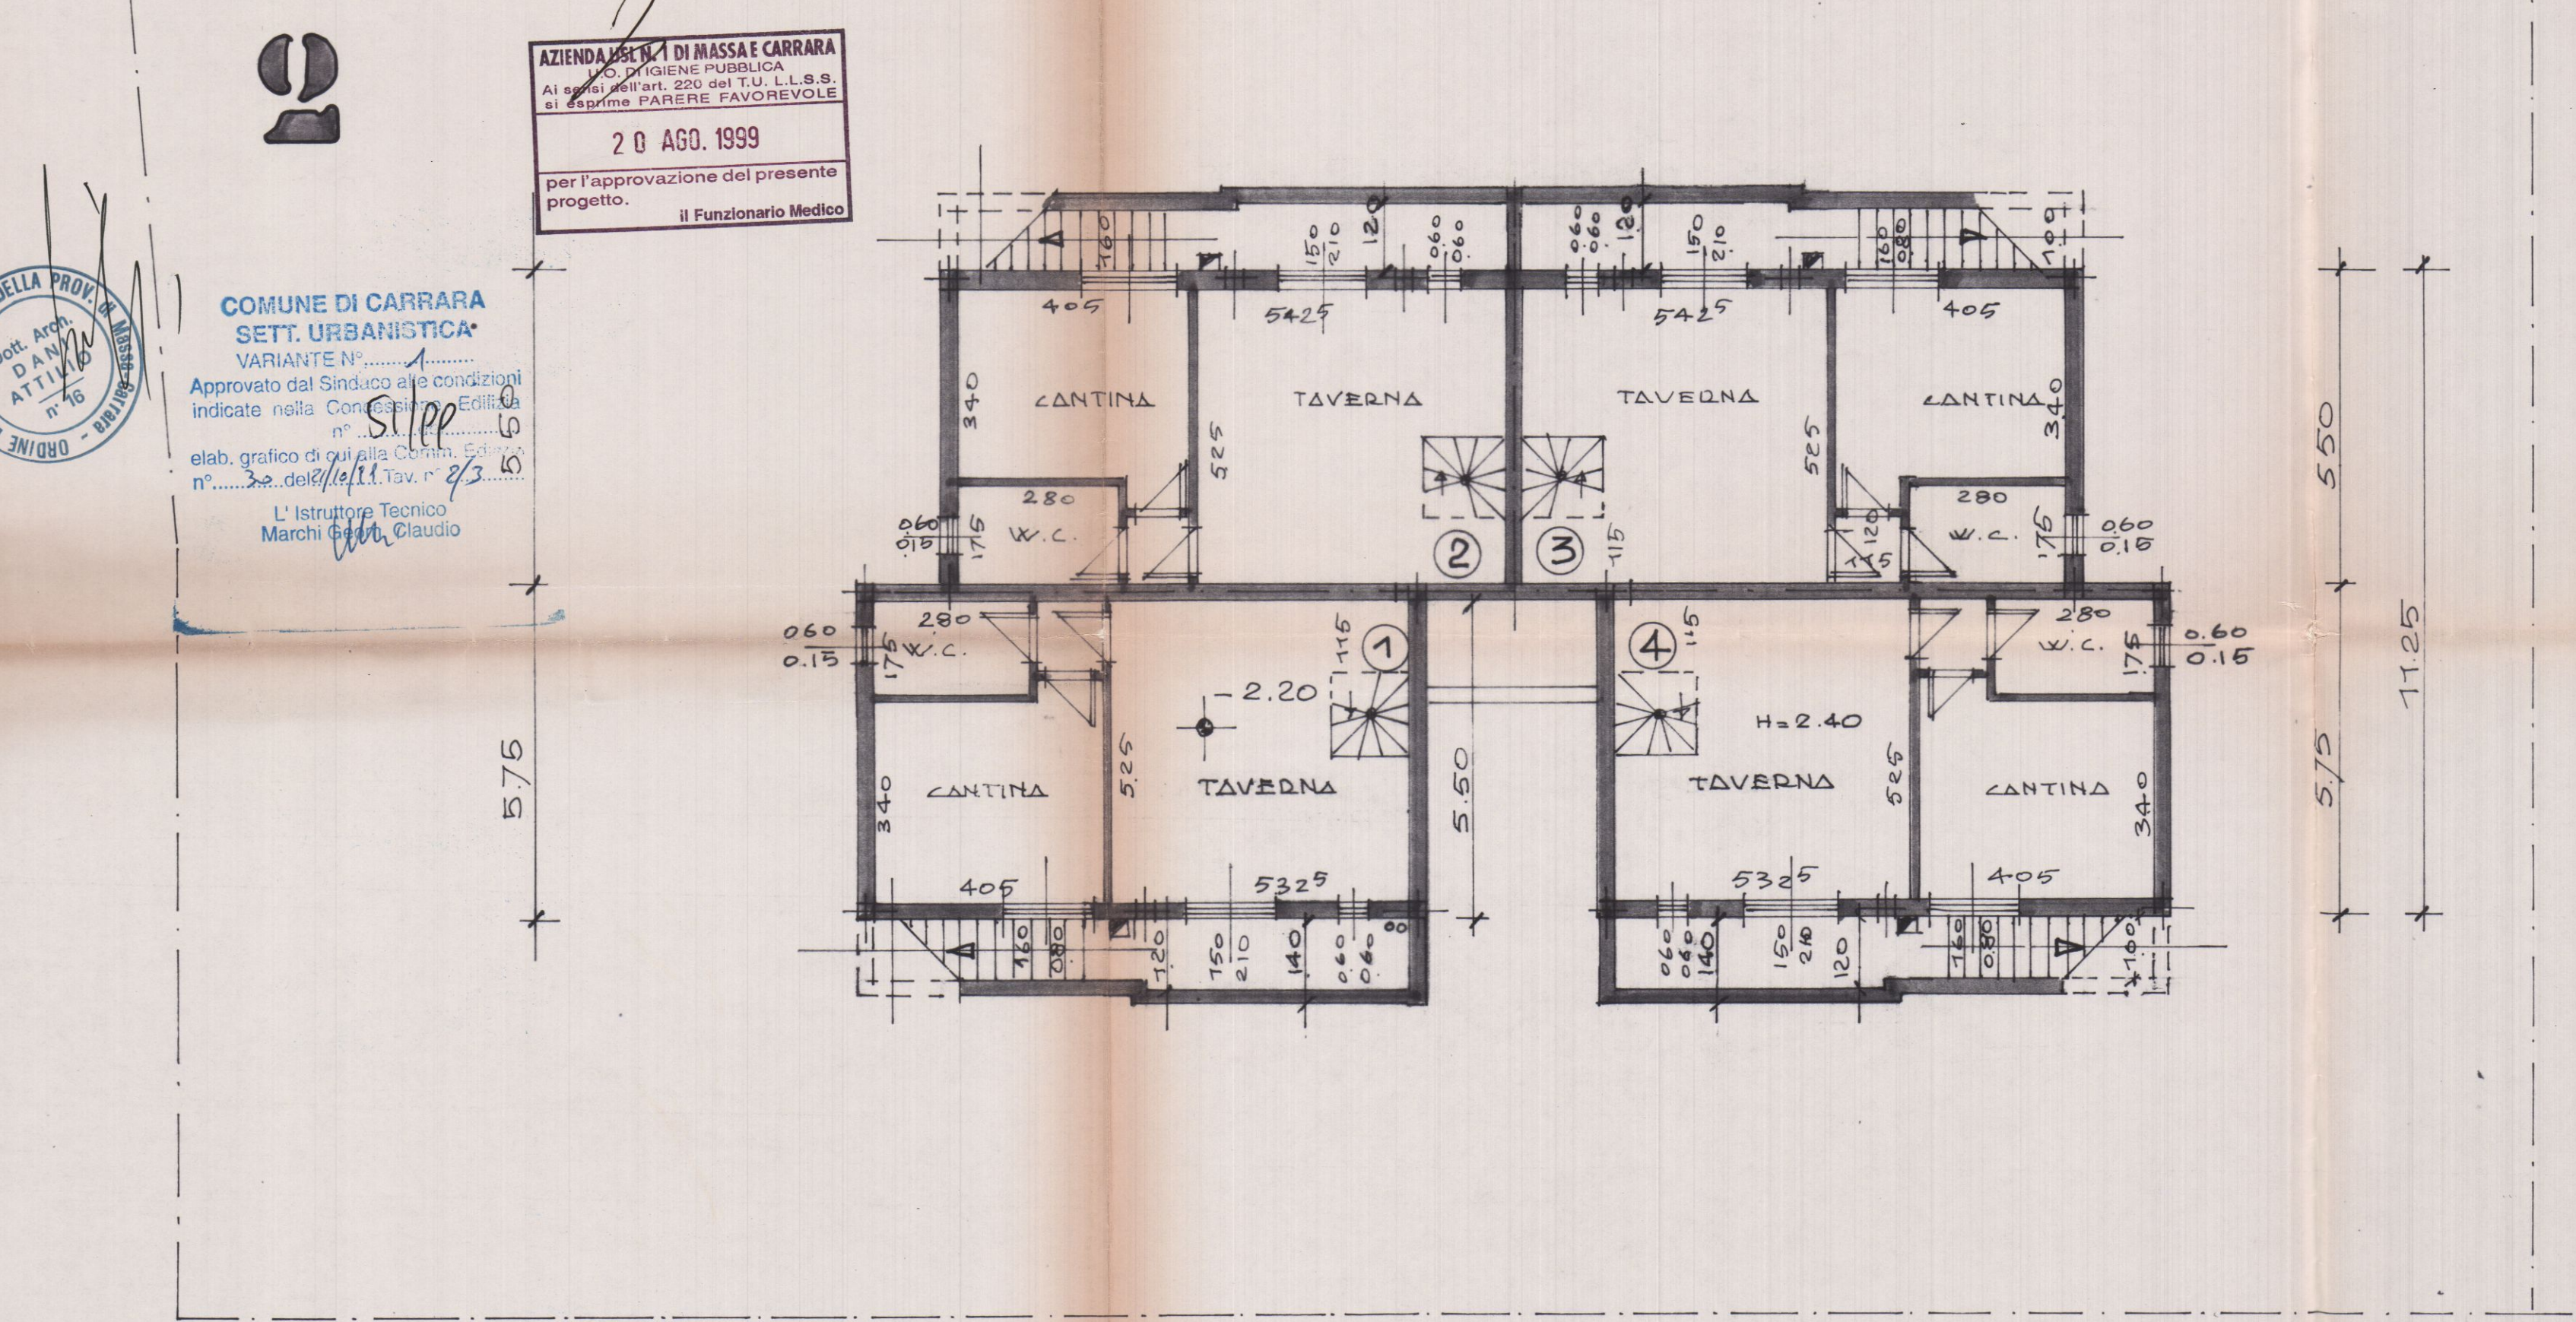

PIANTA SCANTINATO

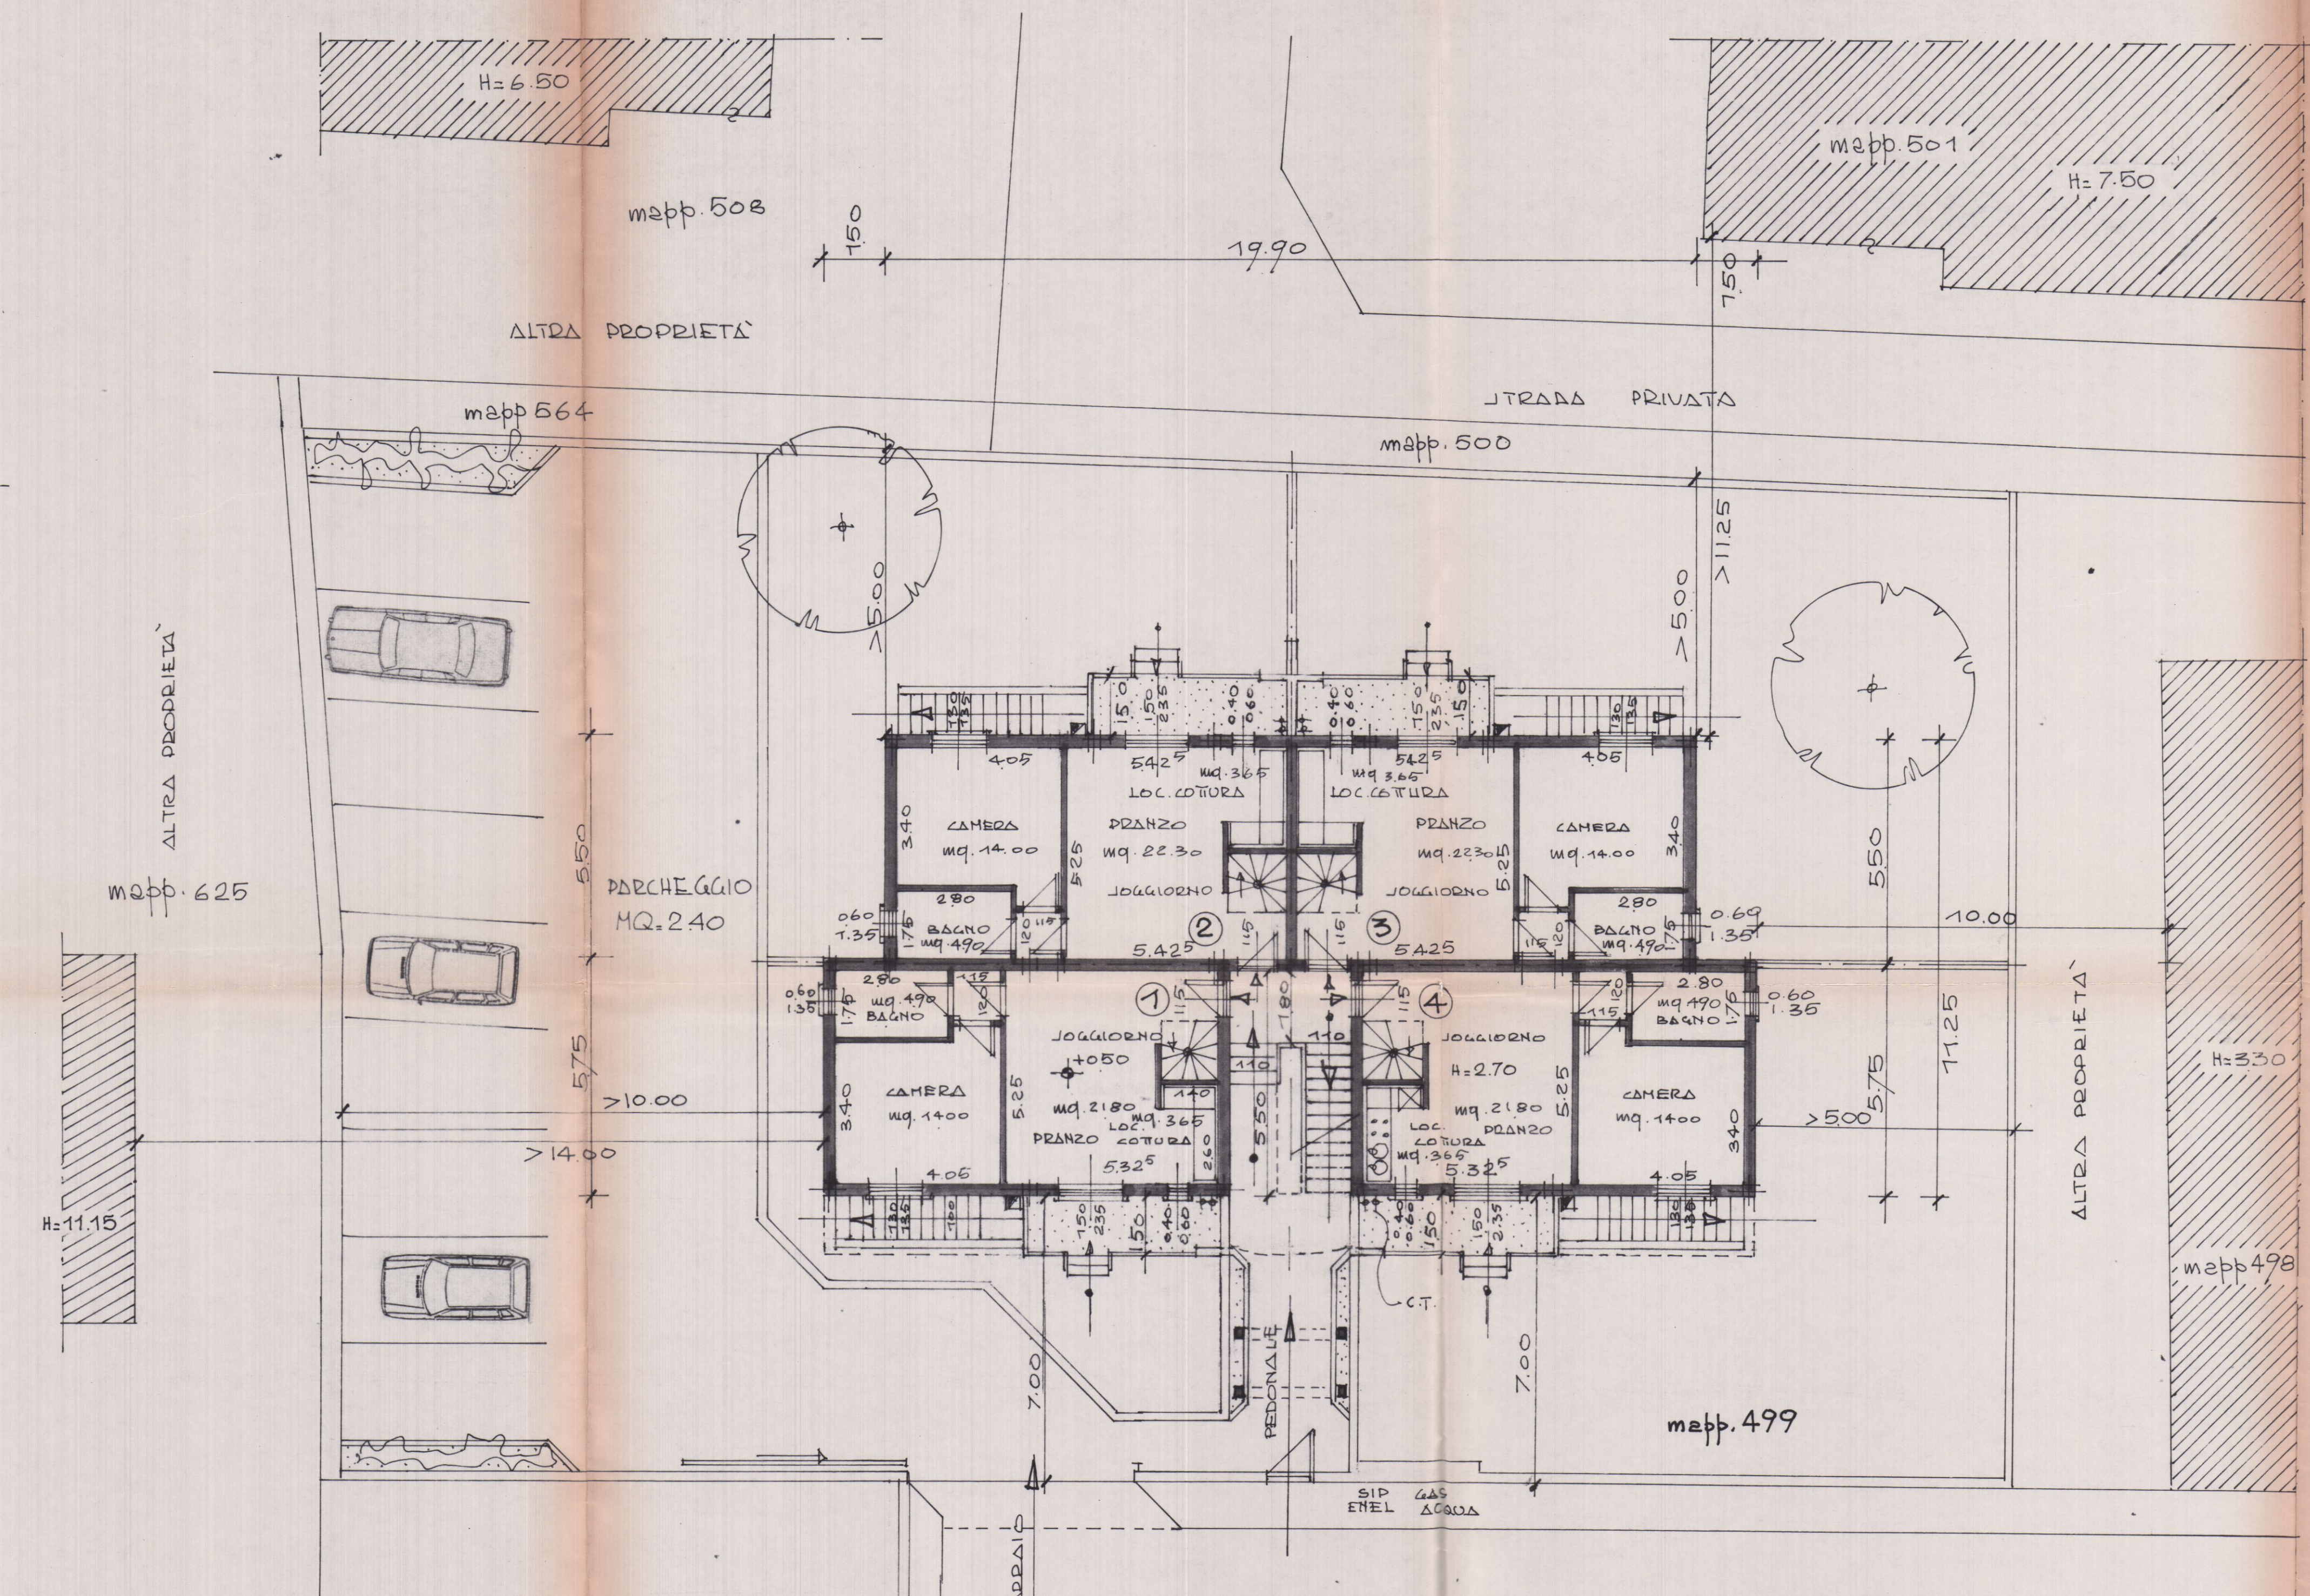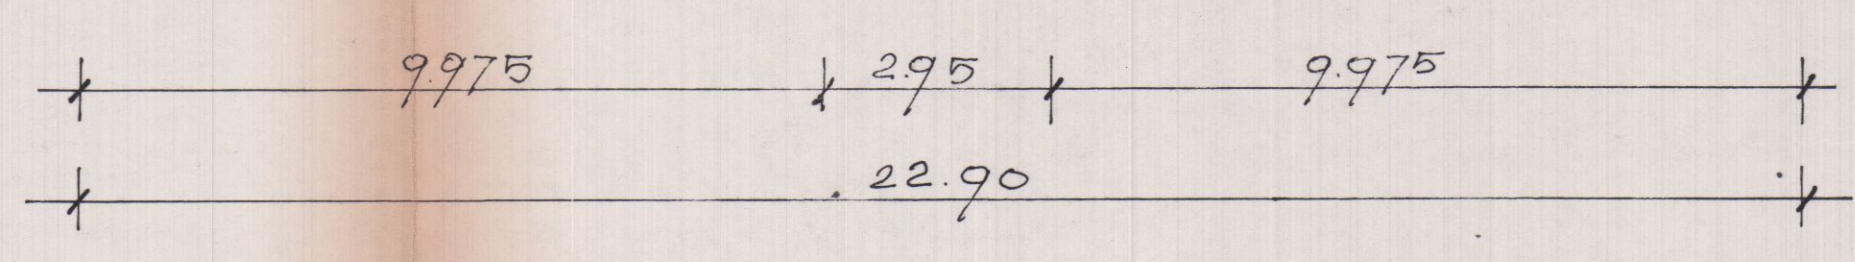

PIANTA PIANO TERRA

