

Dot. Arch. RODOLFO BASSANI
Via M. Fiorillo, 6 - MARINA DI CARRARA - Tel.
059 599999

PIANTE PROSPETTI E
SEZIONE A-A

TITOLO
CENTRO RESIDENZIALE "ODLING"

DATA FEBB. 1999

SCALA 1:100

COMMITTENTE
BASSANI spa.

ARCHITETTI MASCARINI
BASSANI
RODOLFO
N° 70

15 MAR. 1999

Per l'approvazione dal presente
progetto. Il Funzionario Municipale

COMUNE DI CARRARA
SETT. URBANISTICA

Approvato dal Sindaco alle condizioni
indicate nella Condizione Edilizia
n° 12.2.1999. Edilizia
edil. grafico di cui al Comm. Edilizia
n° 12.2.1999. Tav. n° 12.2.1999.
L'istruttore Tecnico

APPROVATO


7 APR. 1999




PROSPETTO SUD




PROSPETTO OVEST

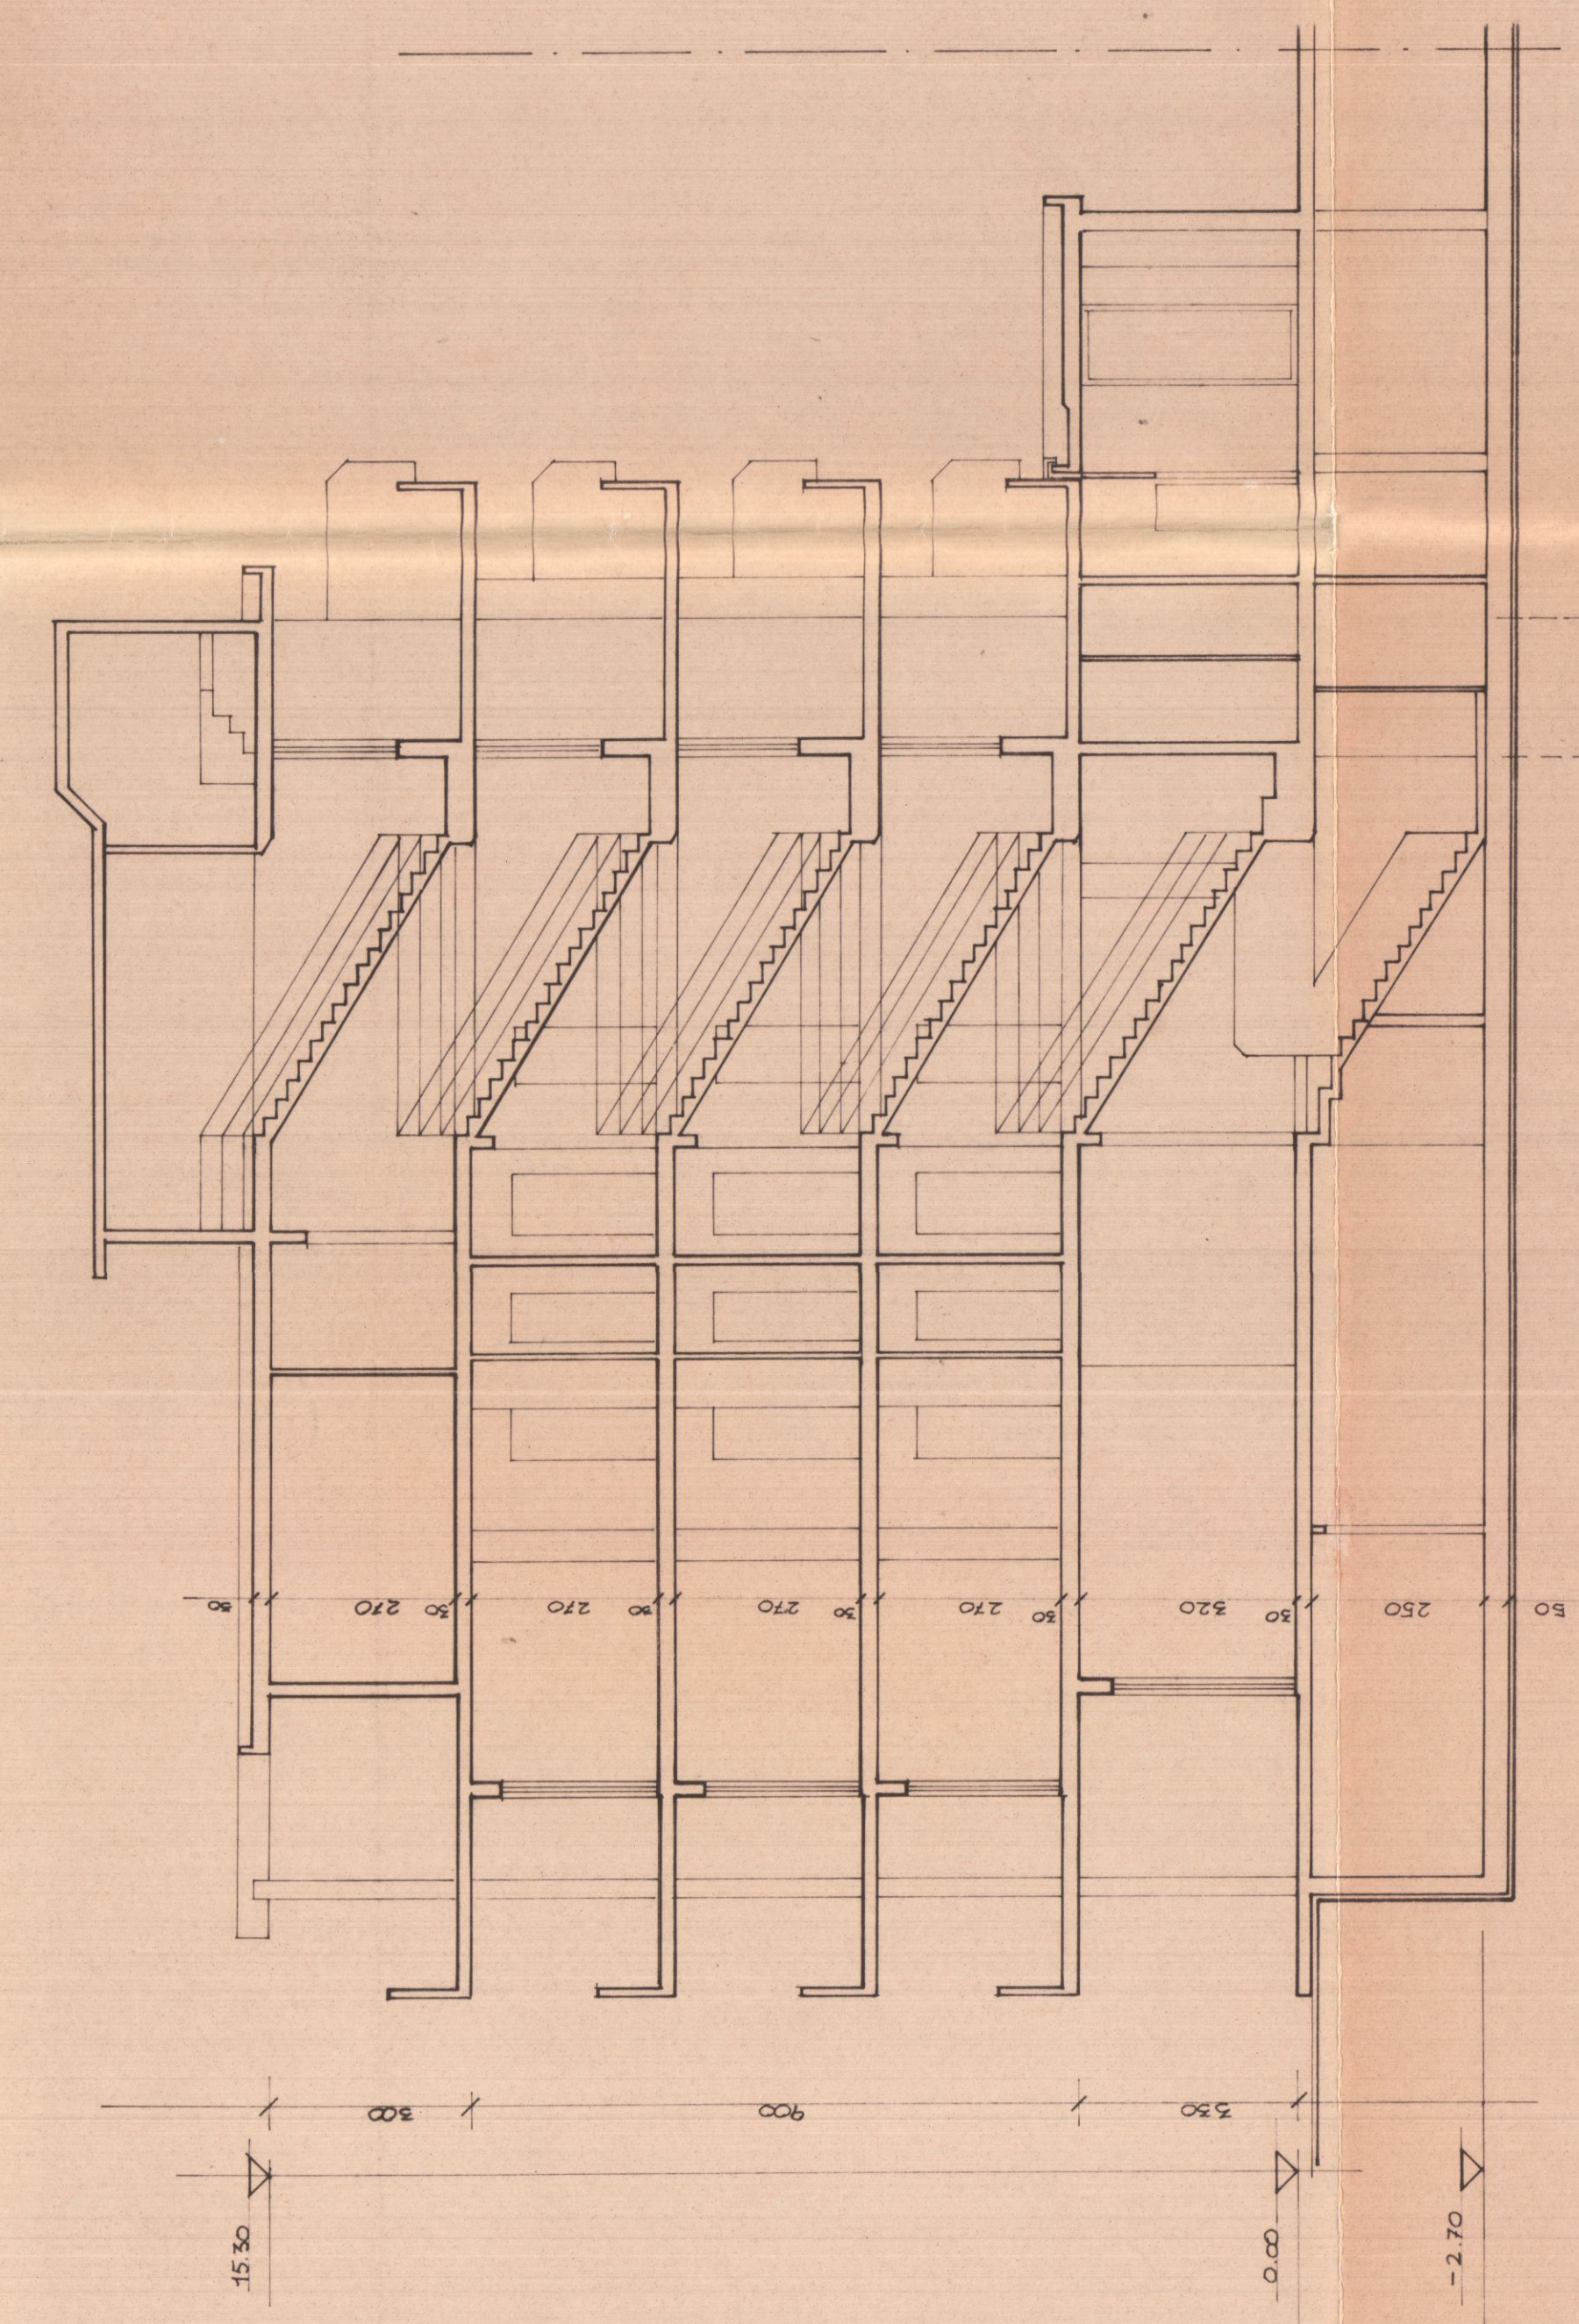

SEZIONE A-A

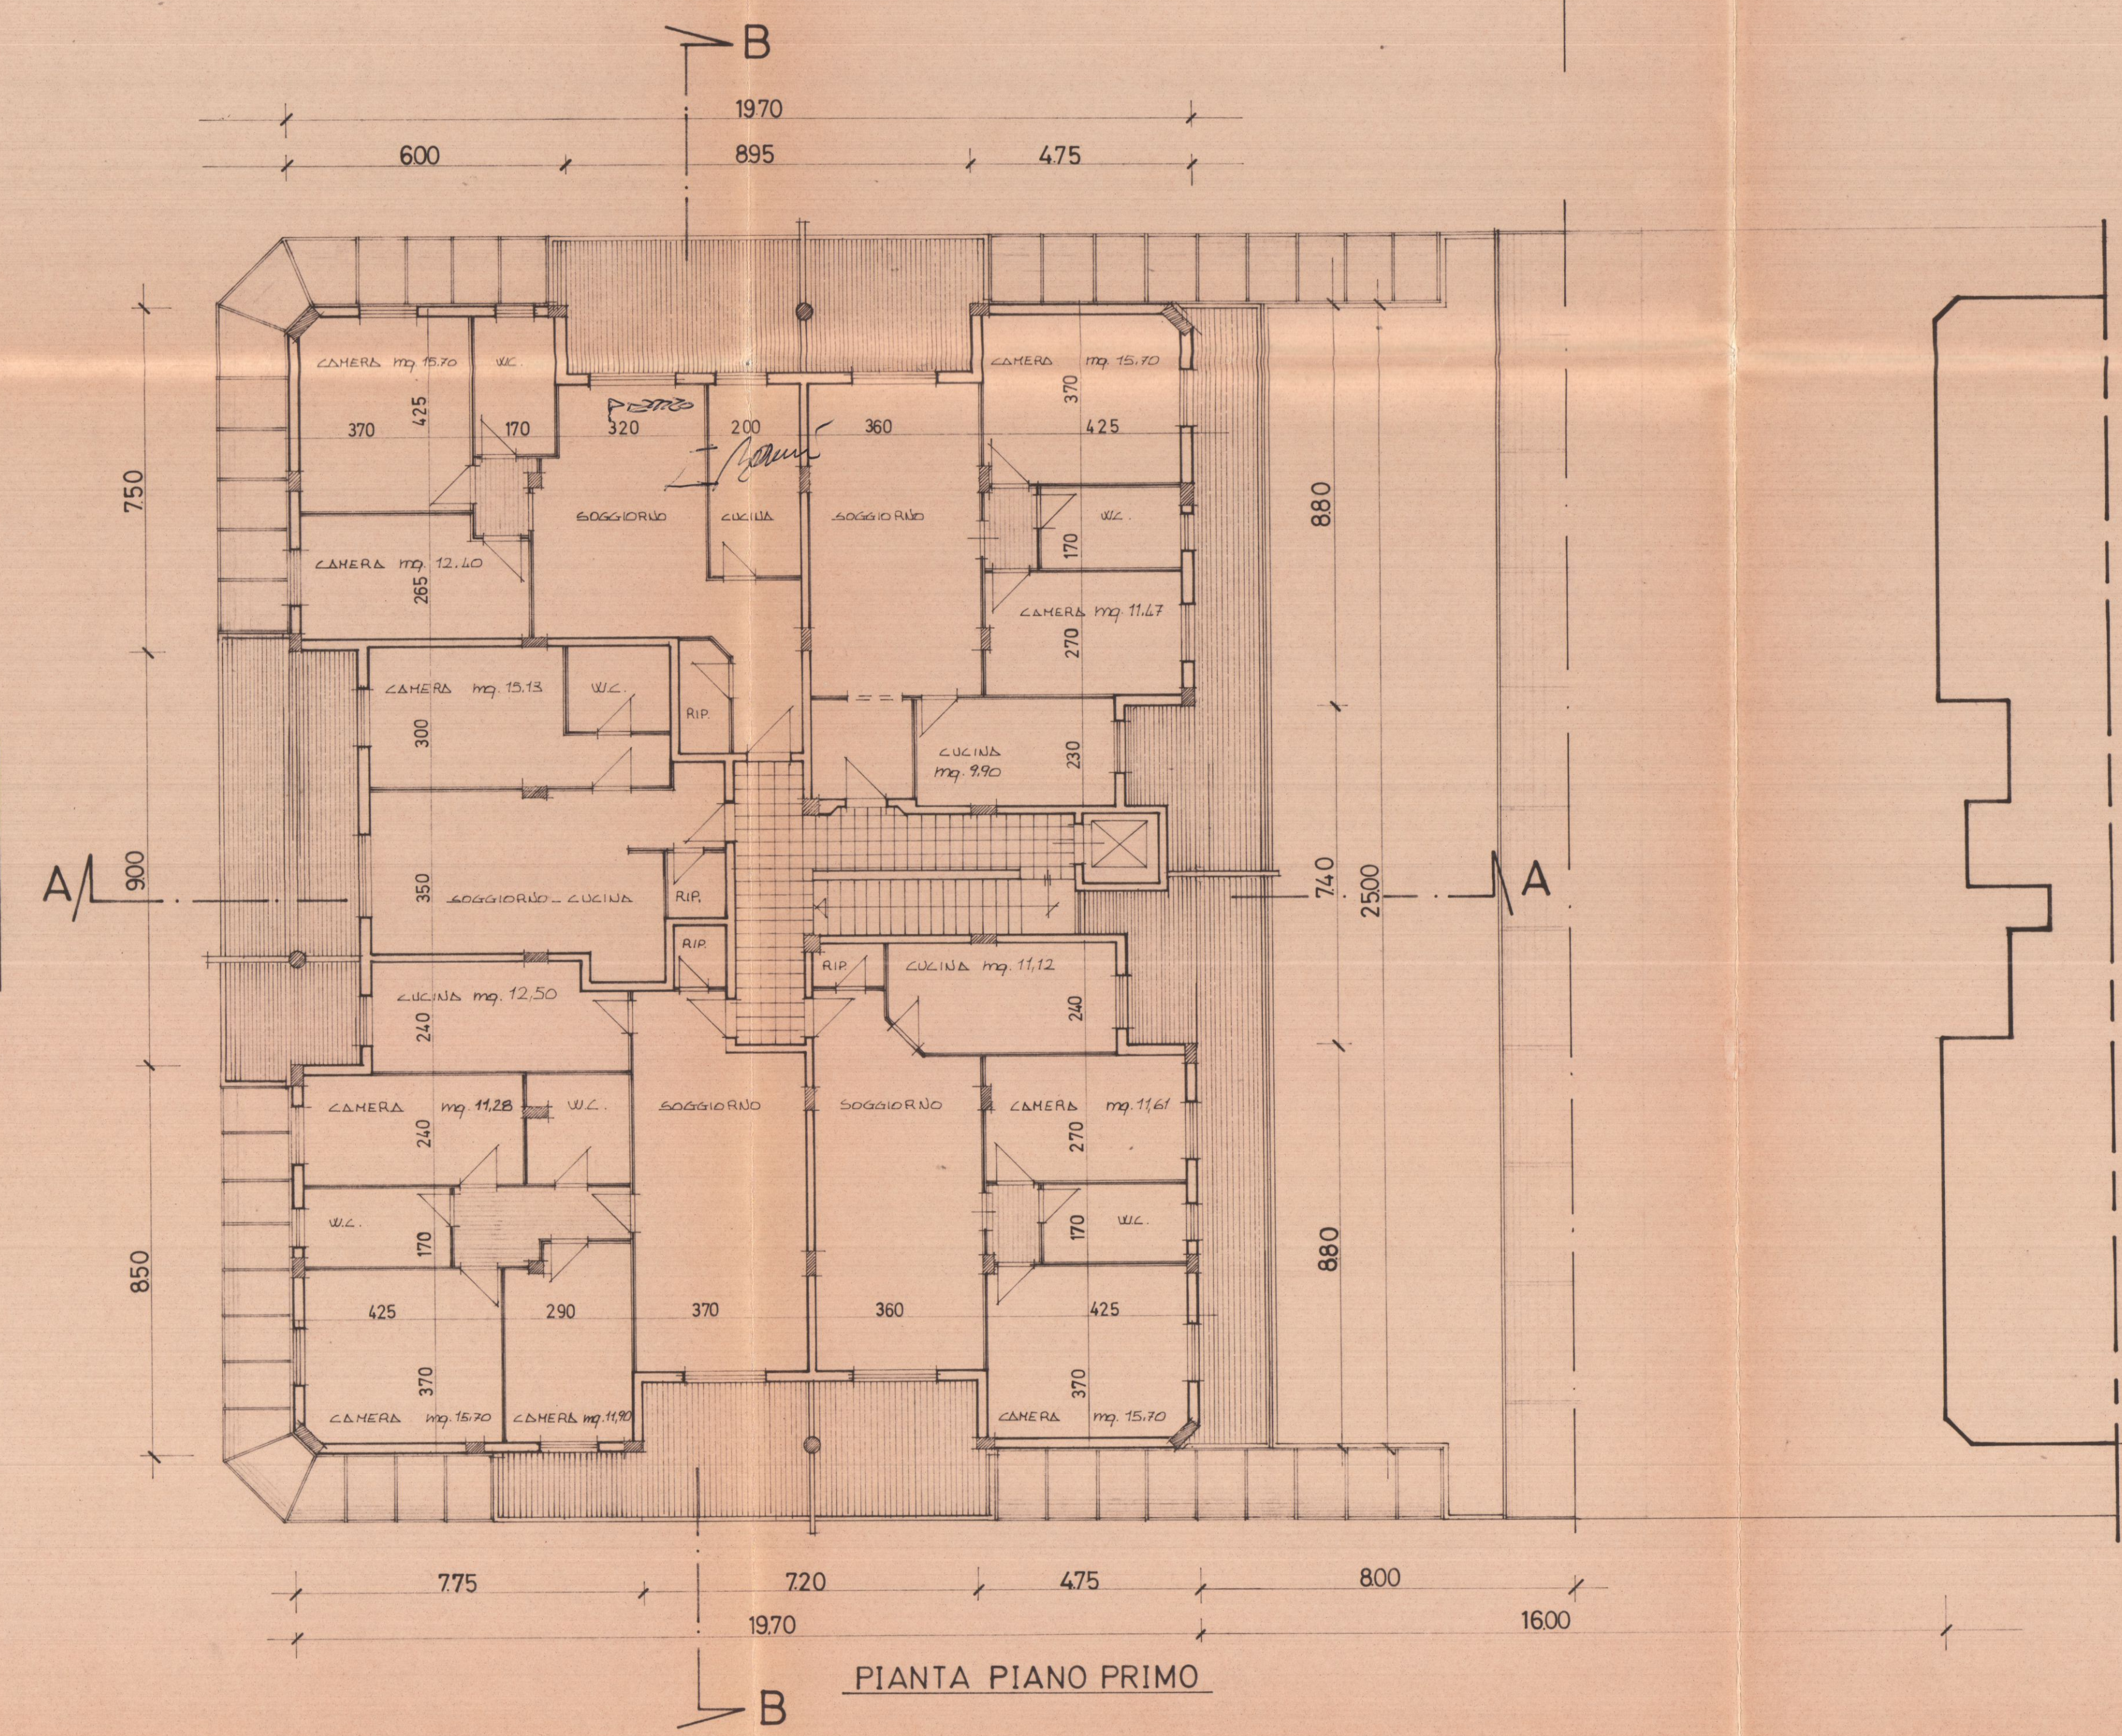

PIANTA PIANO PRIMO

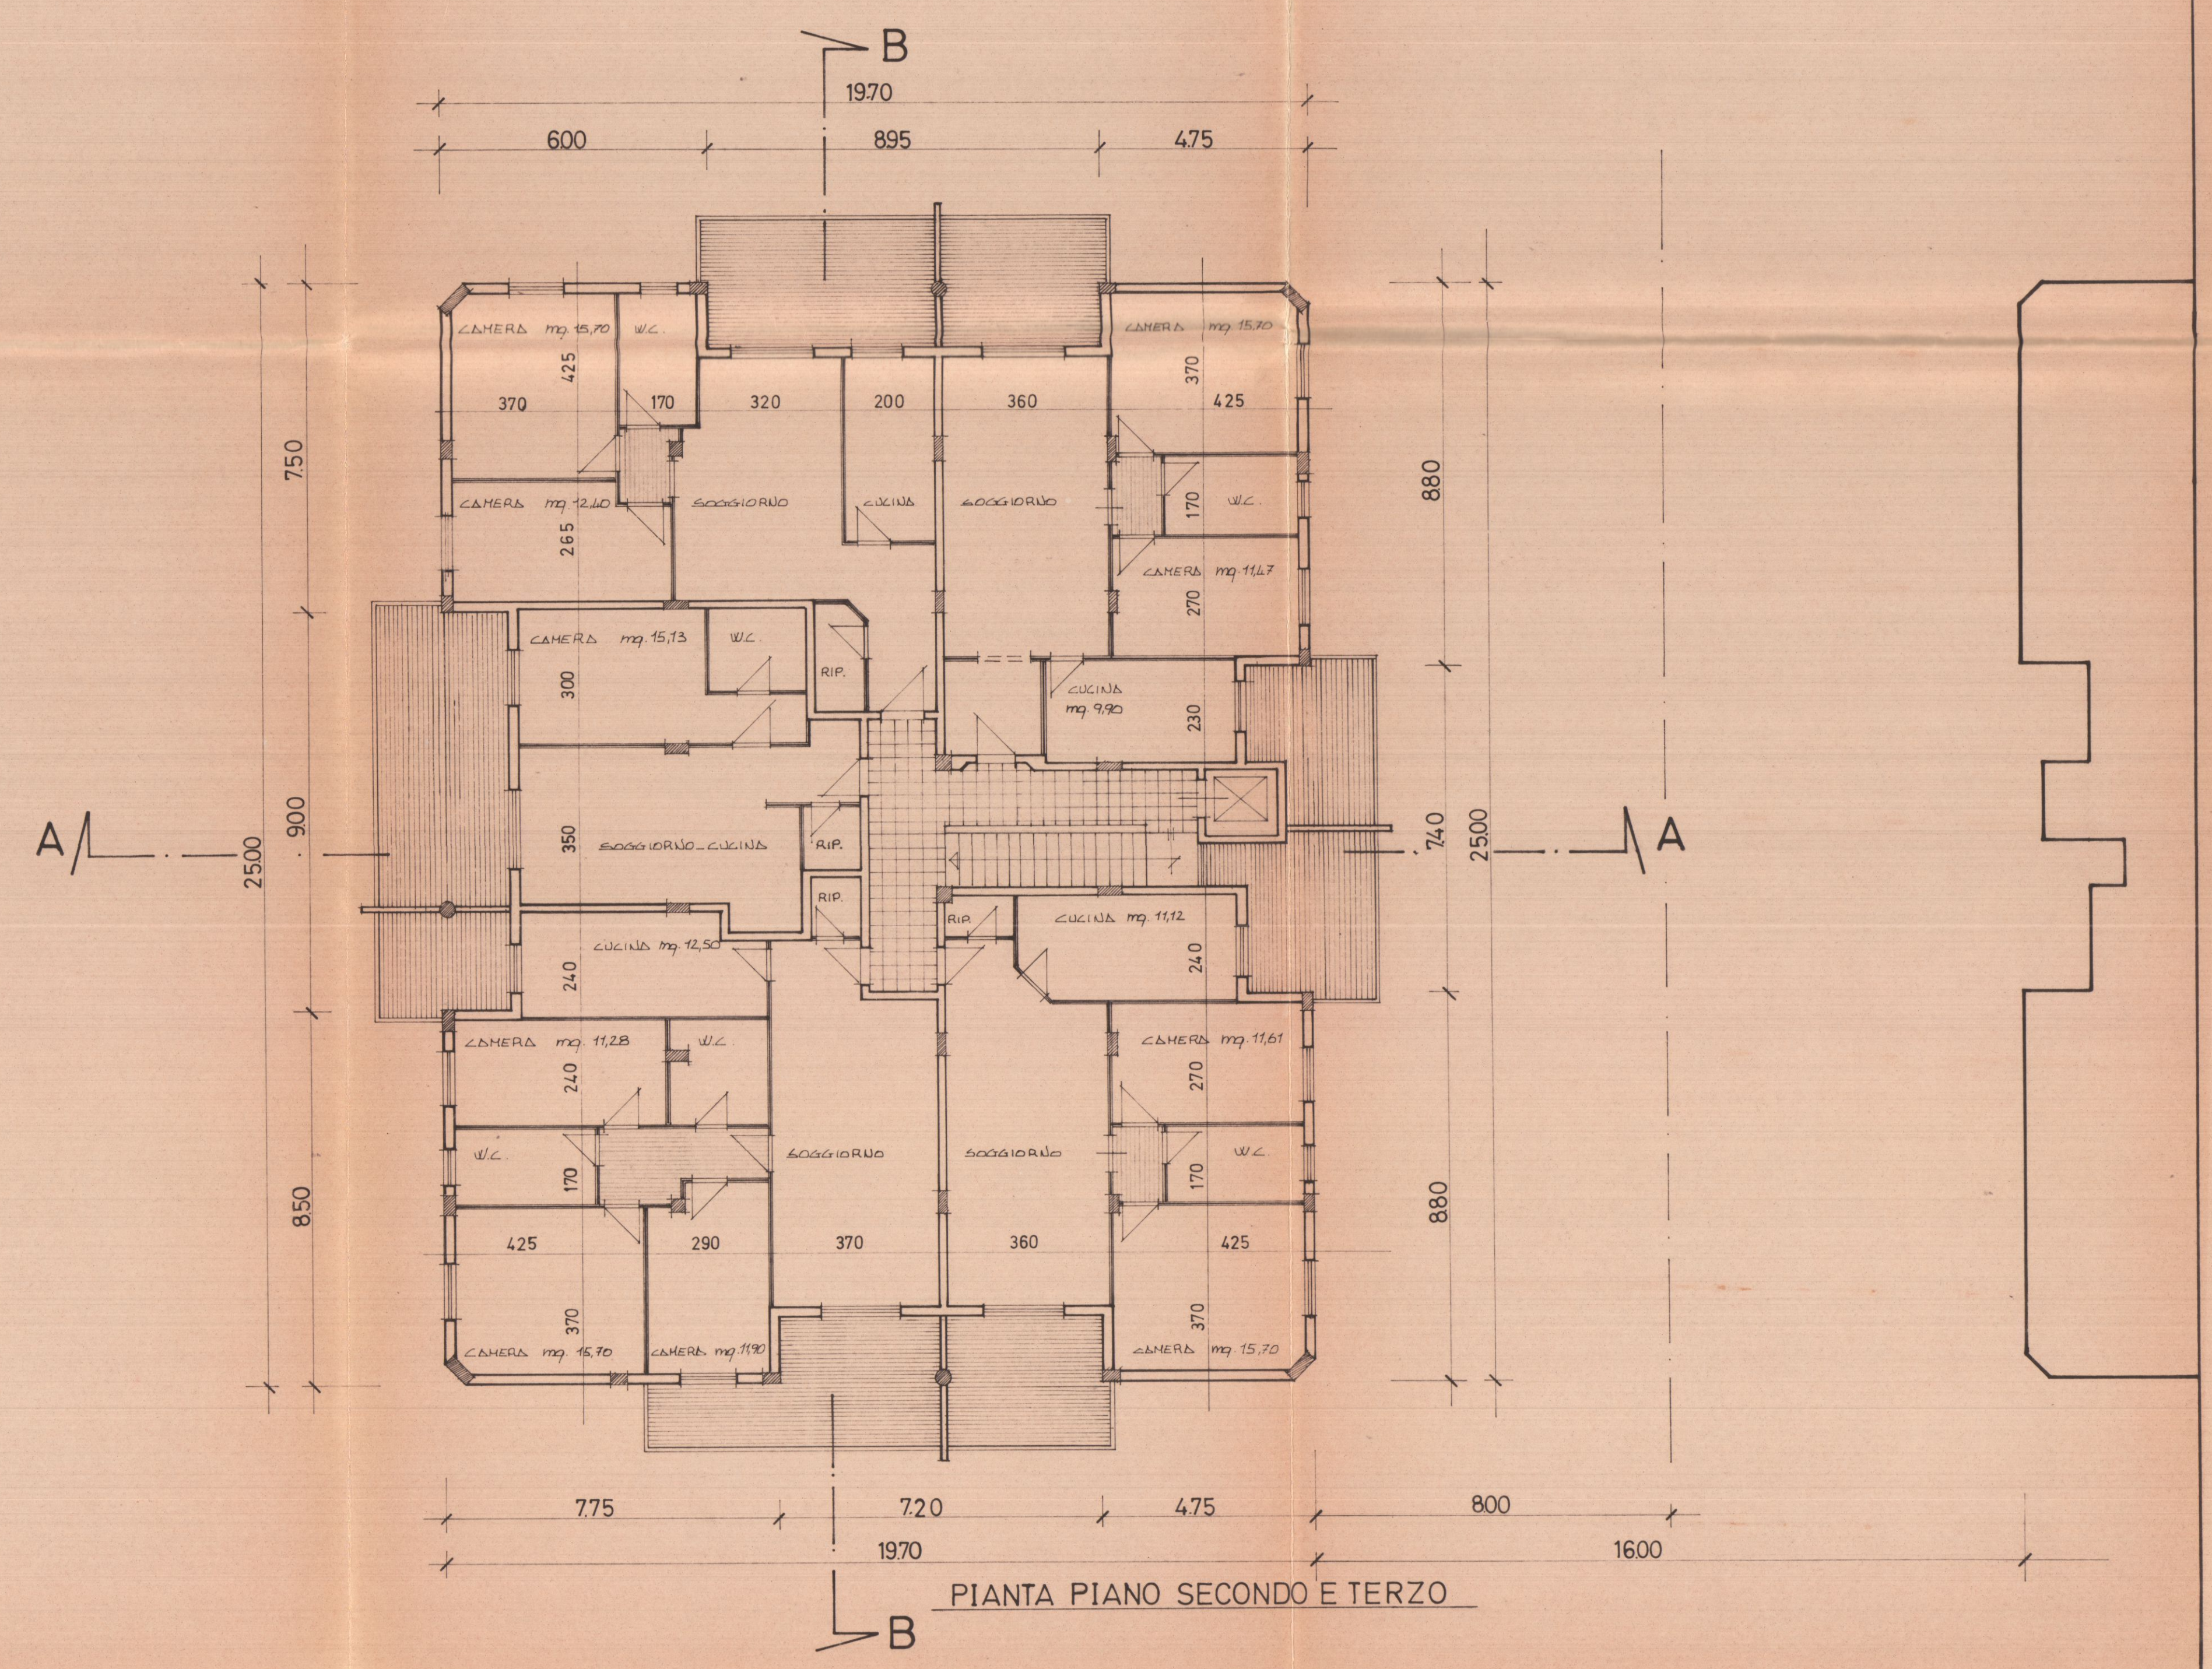

PIANTA PIANO SECONDO E TERZO