


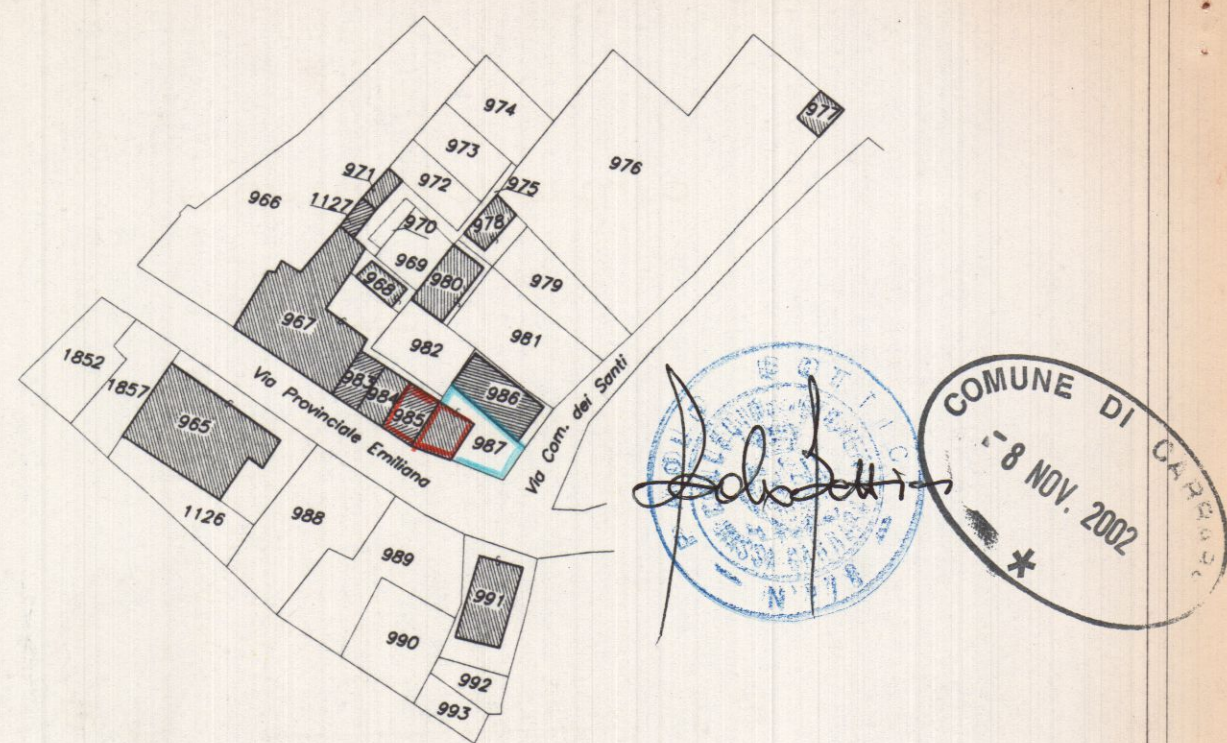


Comune di Carrara Foglio 17 Mapp. 985 - 987

PROGETTAZIONE
Studio Tecnico Geom. Paolo BOTTICI
via Roma n° 13 Carrara tel. 0585/72395


COMMITTENTE
Sig. Davide BACCINI

RECAPITO
Via Dei Santi n° 3 - Loc. Gragnana


DESCRIZIONI	DISEGNI dwg
PROPRIETA' Del Committente	File
OGGETTO Opere di manutenzione straordinaria e risanamento conservativo di fabbricato ad uso civile abitazione	SCALA 1/100
TITOLO STATO DI PROGETTO	TAVOLA 2/3 Data OTTOBRE '02 REV.

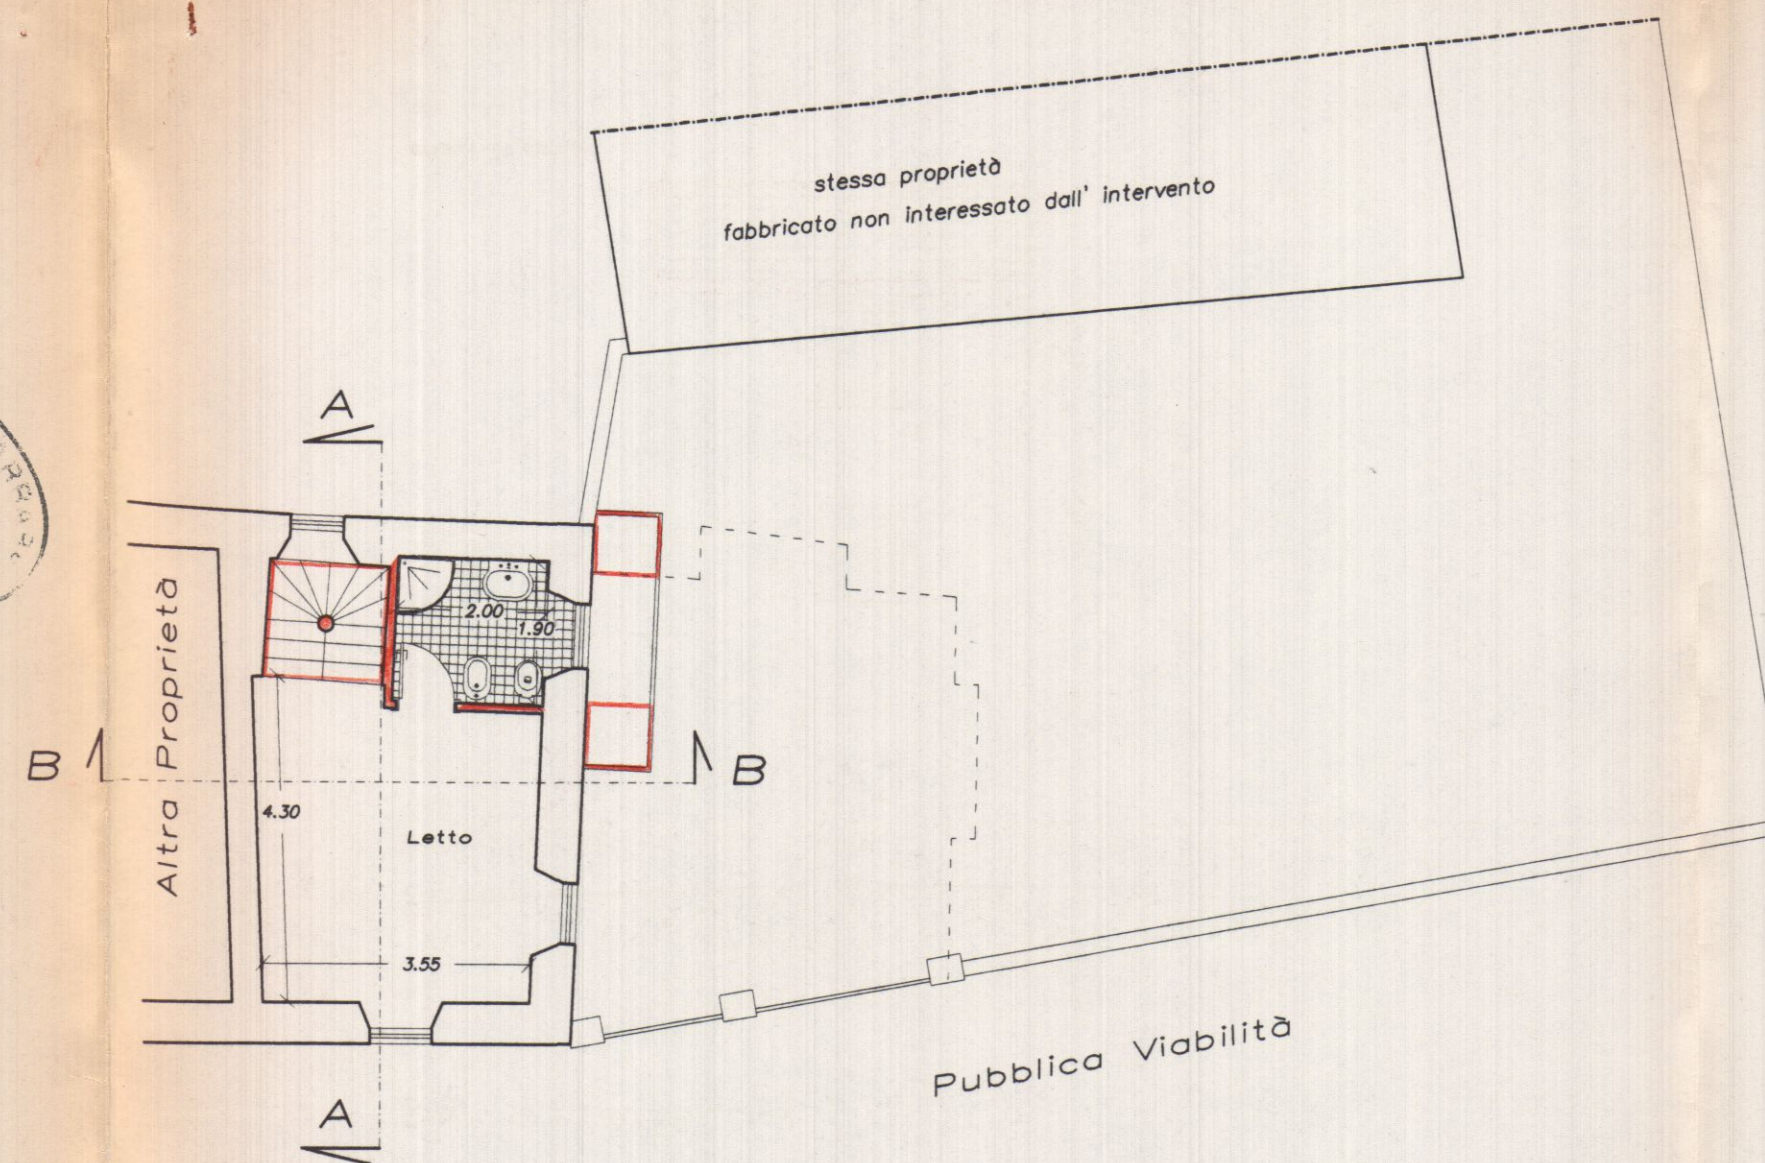


Pianta Piano Secondo

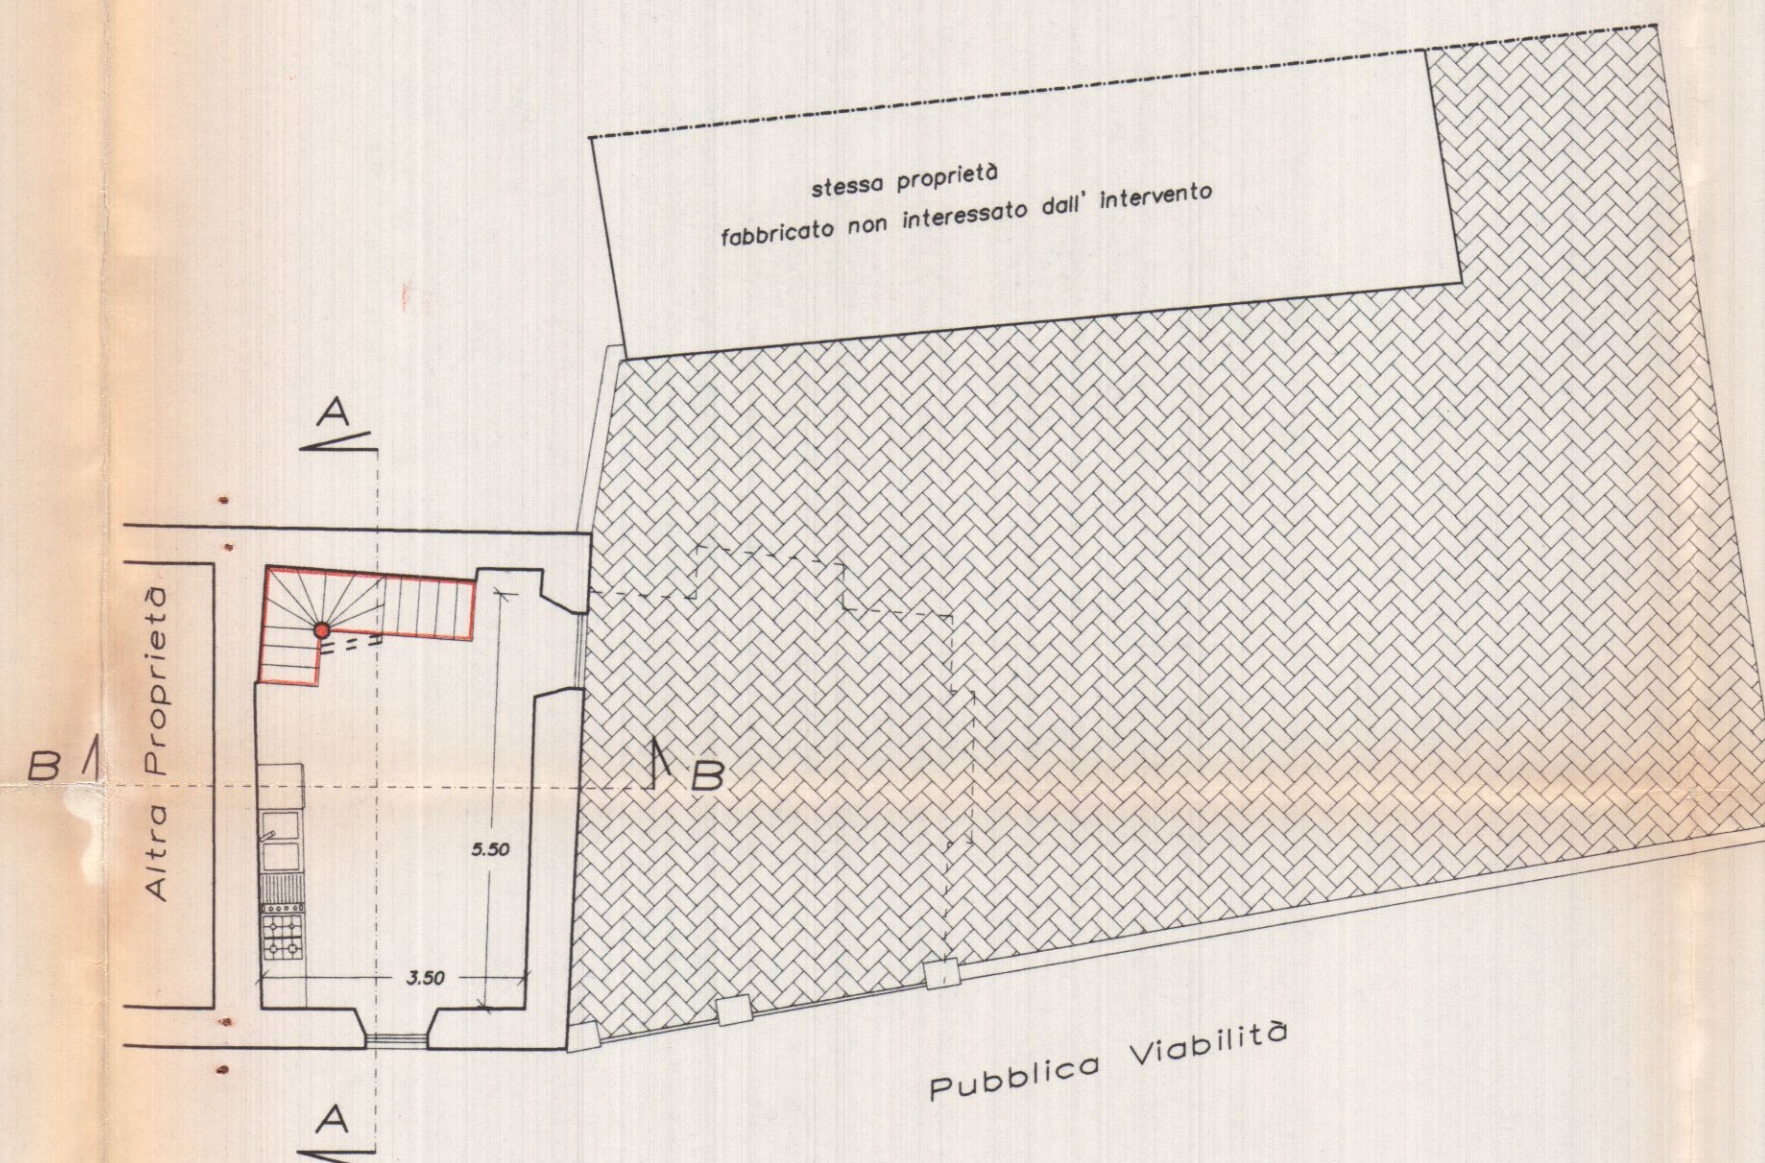


Pianta Piano Primo

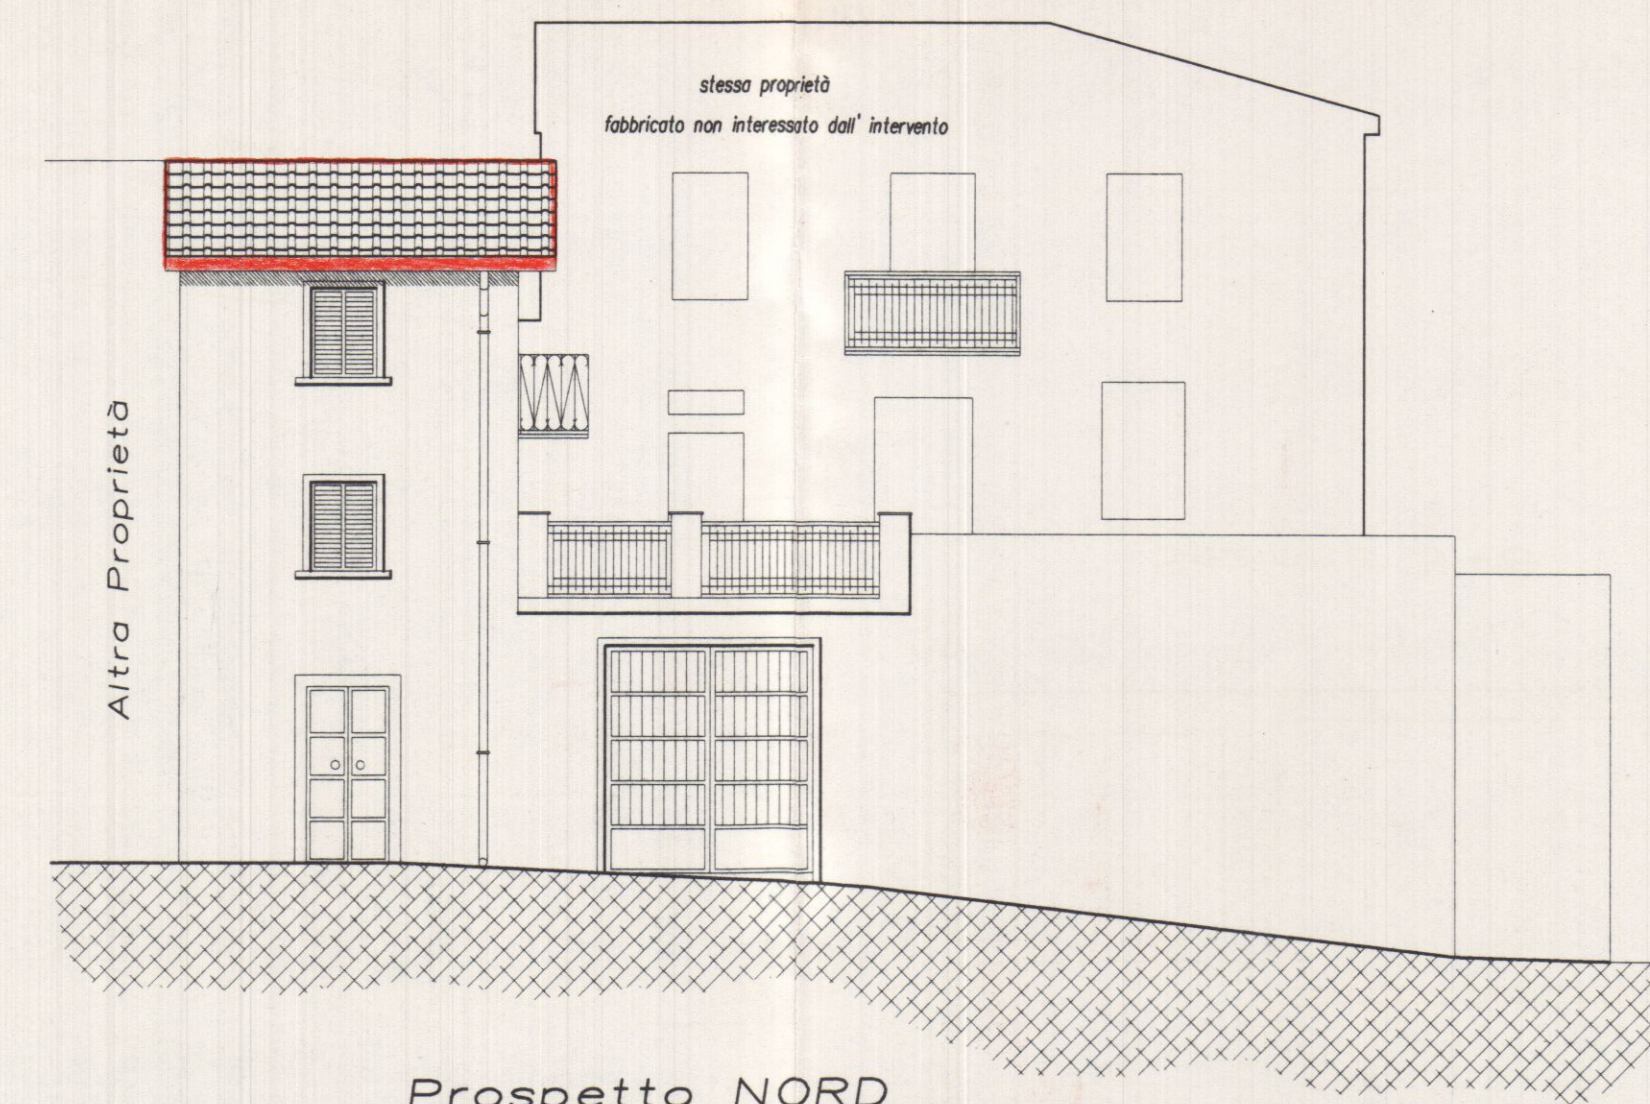


Prospetto NORD

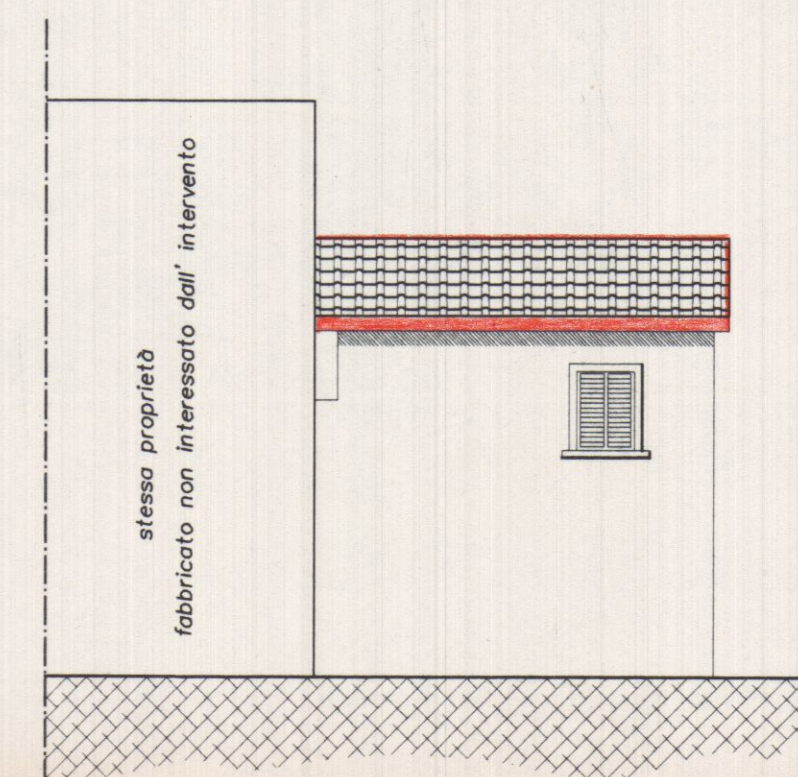


Prospetto SUD

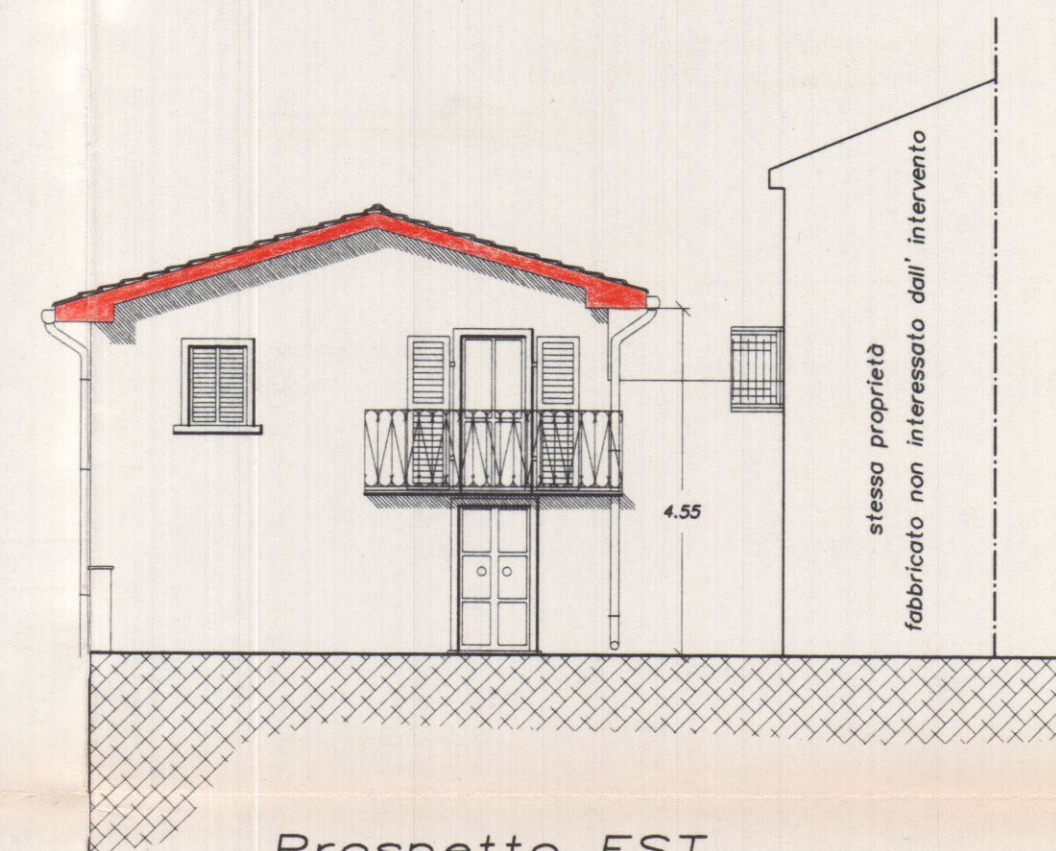


Prospetto EST

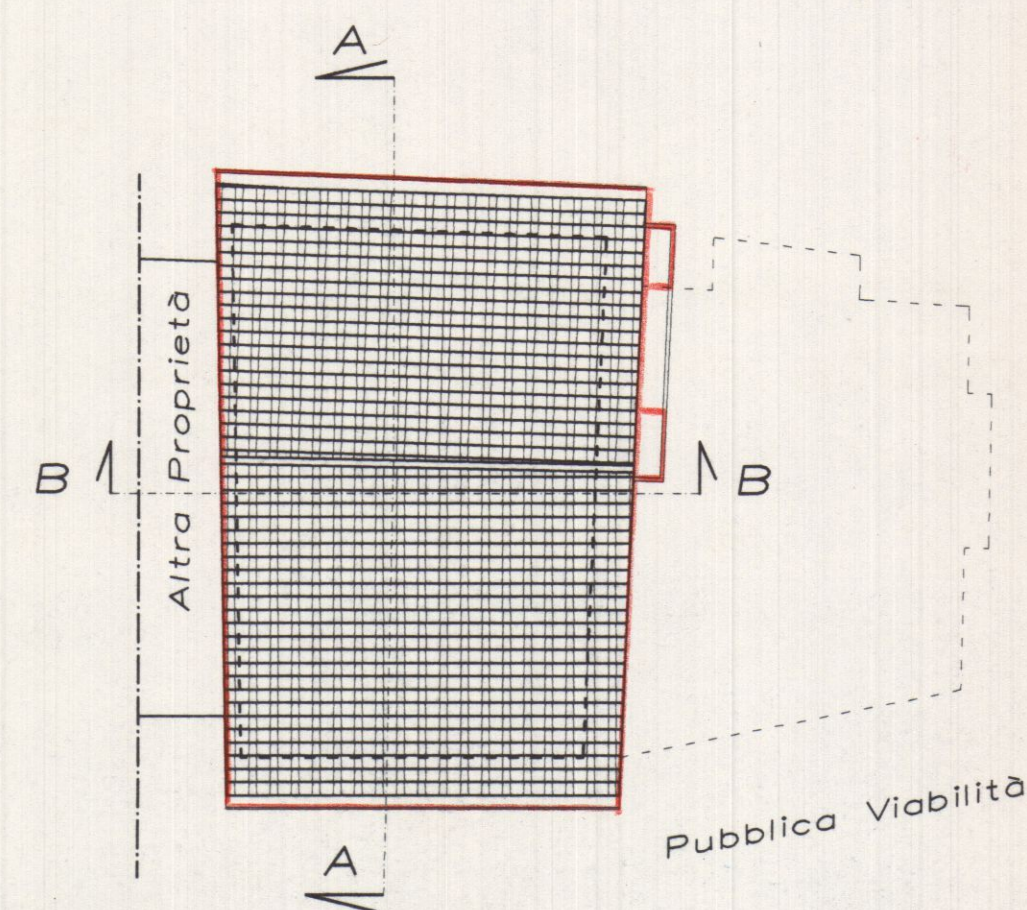


Pianta copertura

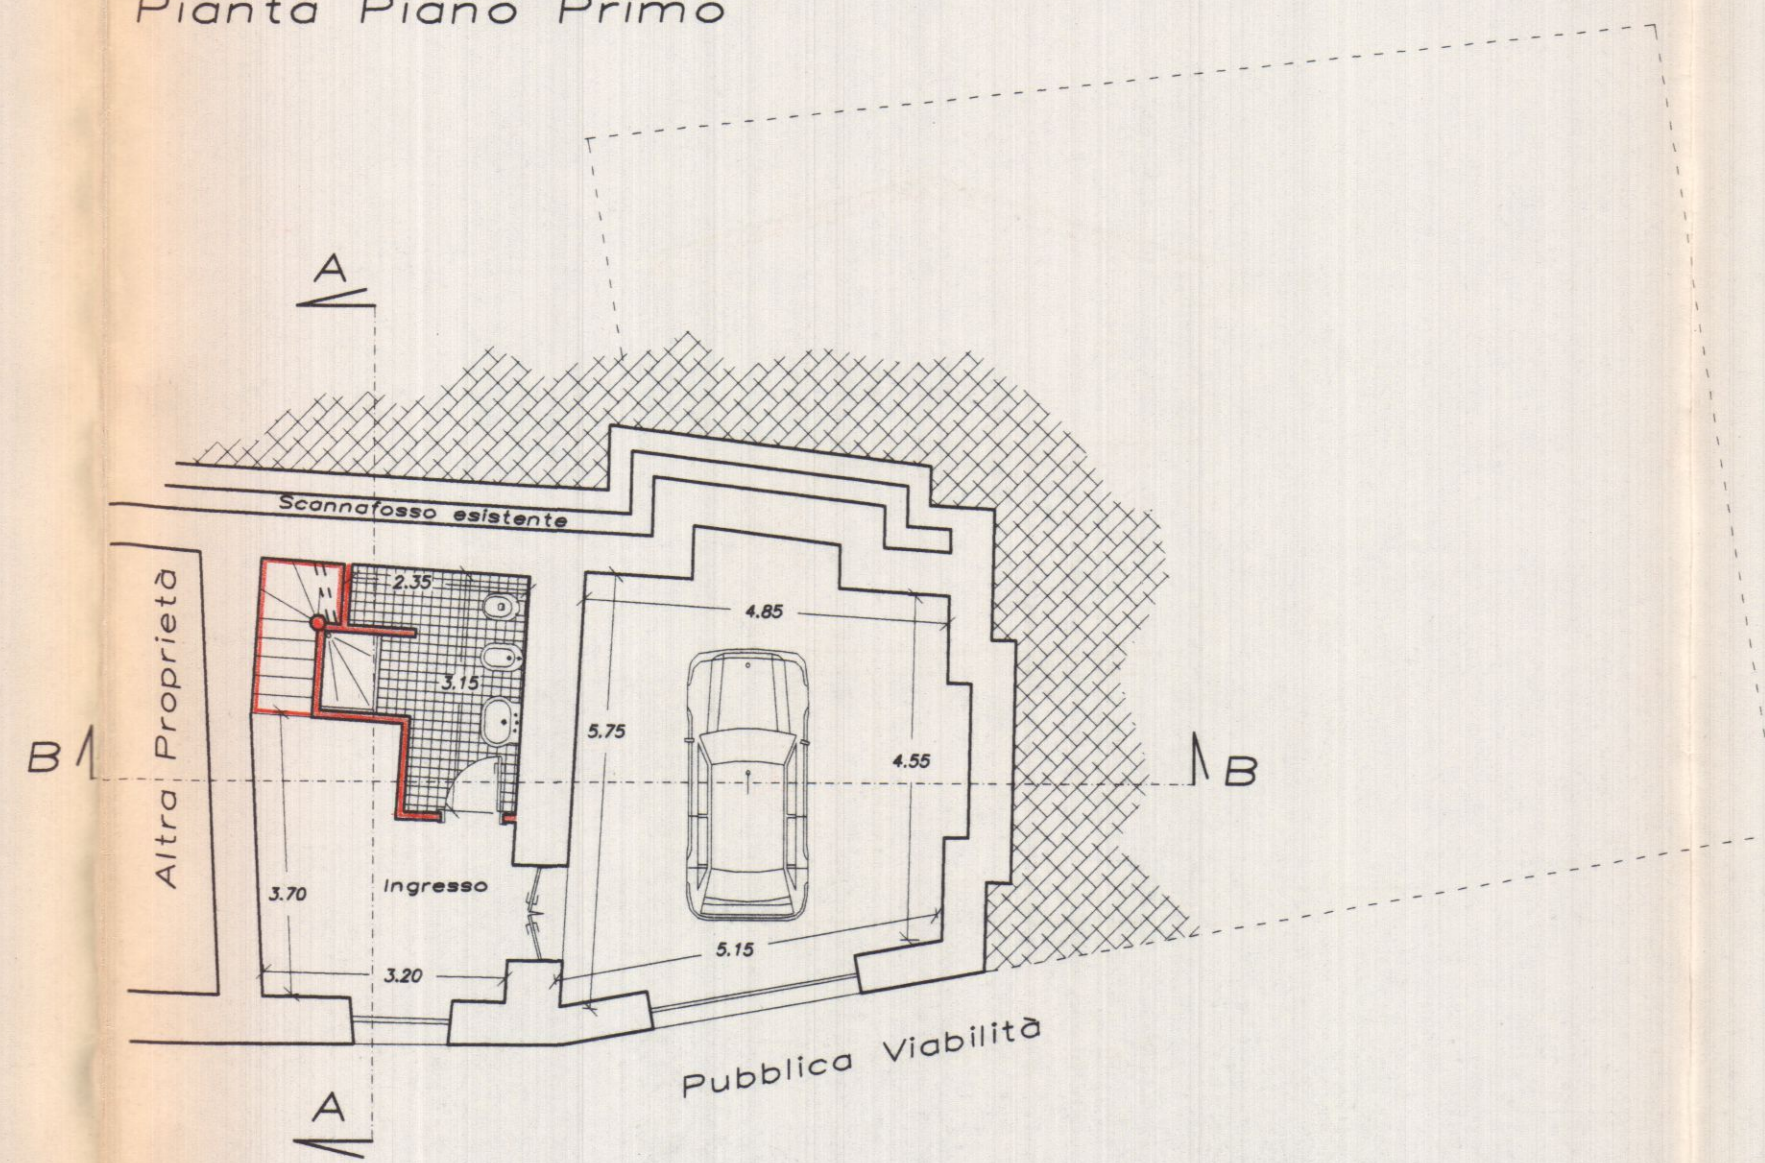

Pianta Piano Terra

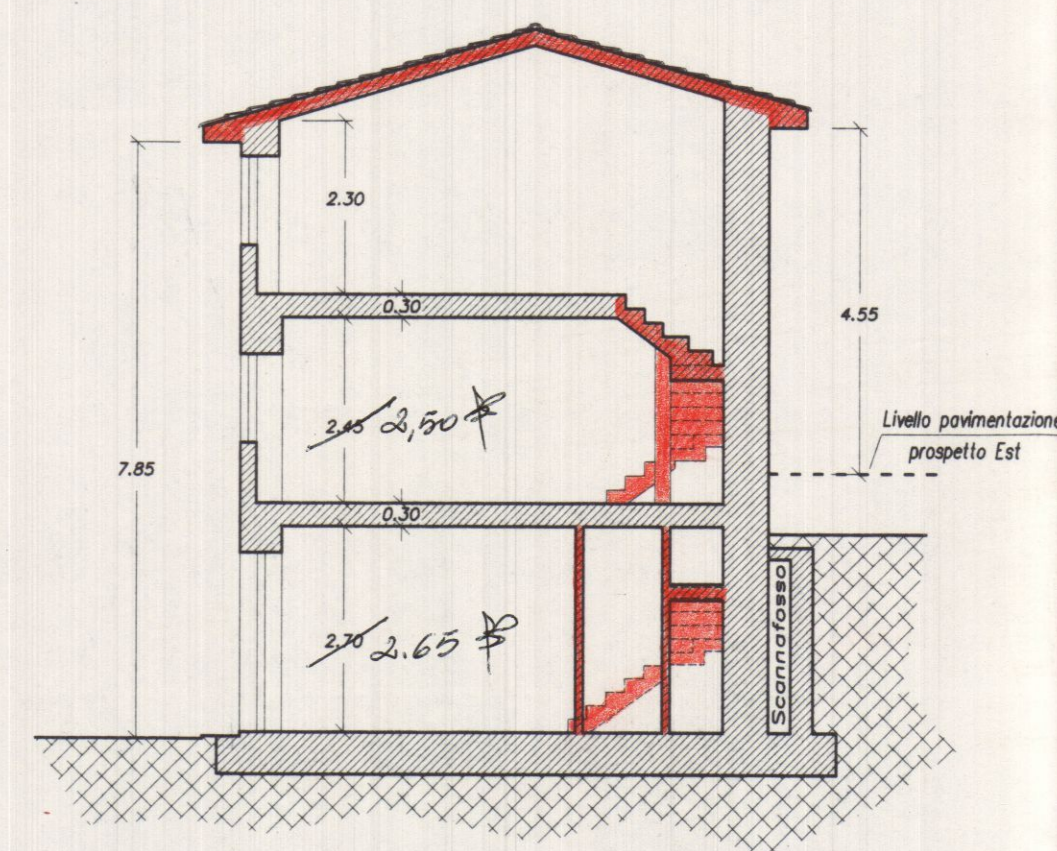

Sezione A-A

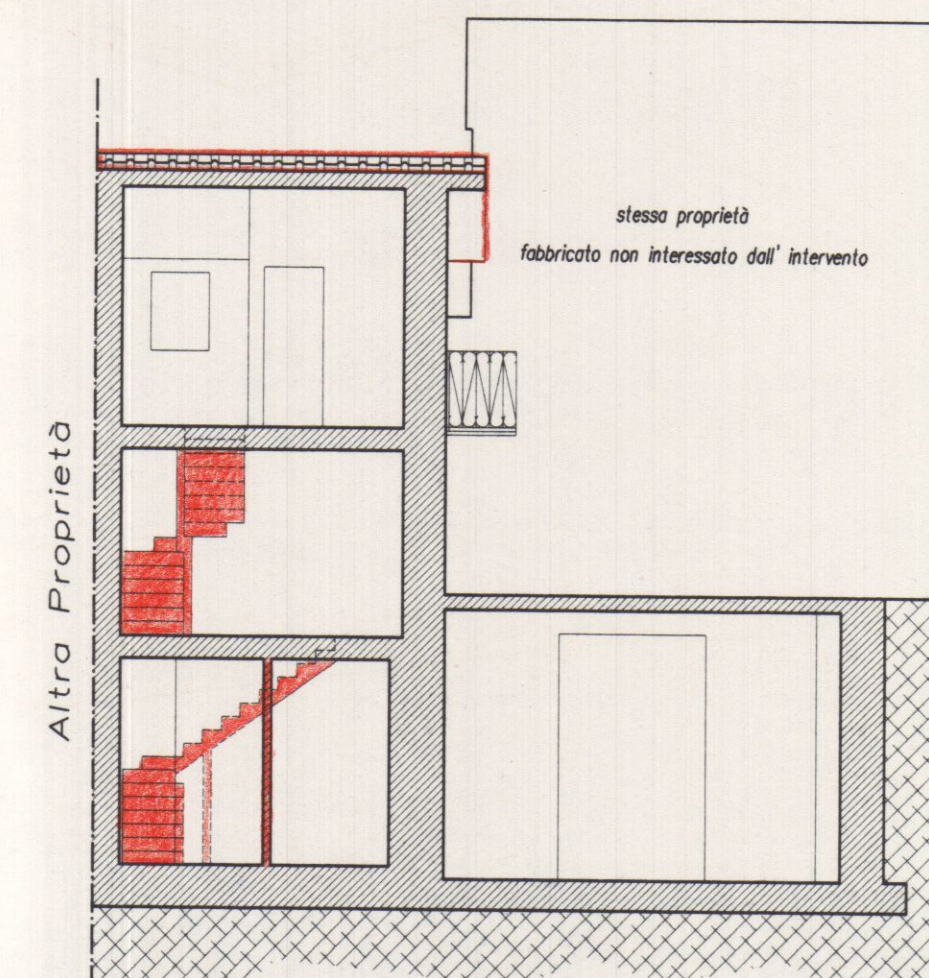

Sezione B-B