



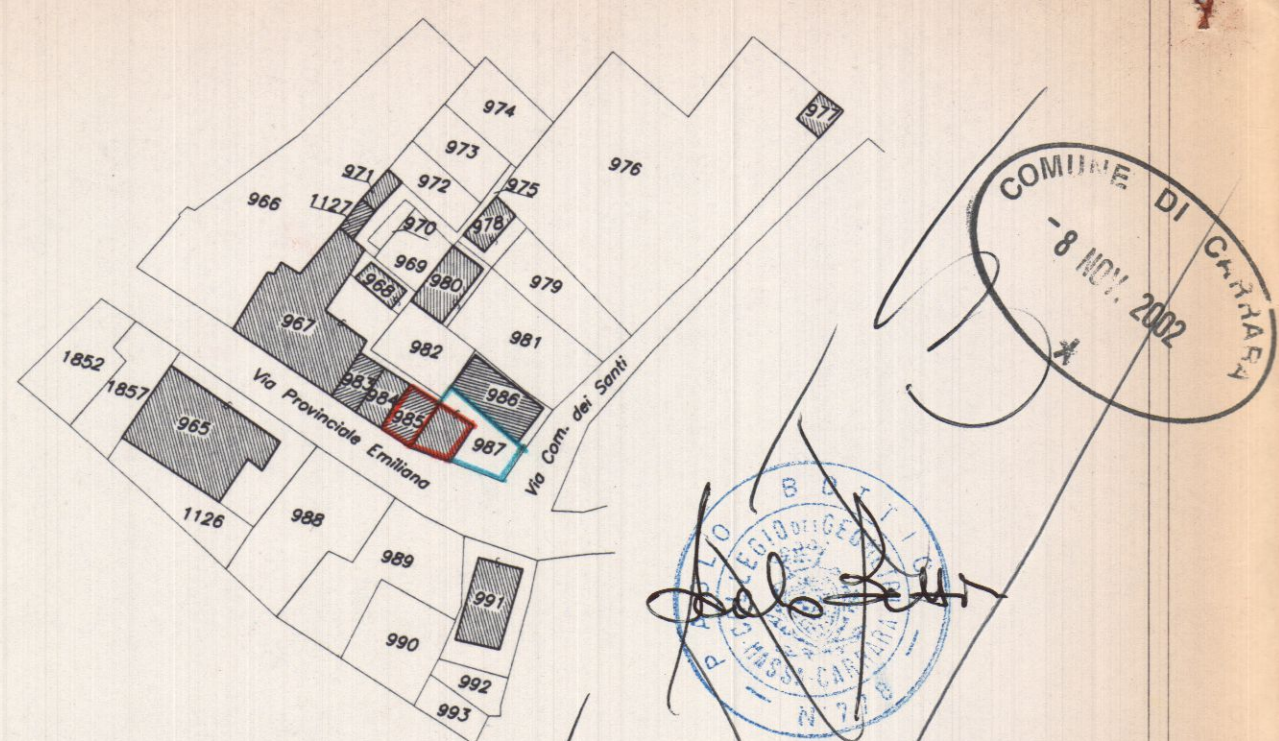


Comune di Carrara Foglio 17 Mapp. 985 - 987


PROGETTAZIONE Studio Tecnico Geom. Paolo BOTTICI via Roma n° 13 Carrara tel. 0585/72395	
COMMITTENTE Sig. Davide BACCINI	
RECAPITO Via Dei Santi n° 3 Gragnana	
DESCRIZIONI	DISEGNI dwg
PROPRIETÀ Del Committente	File
OGGETTO Opere di manutenzione straordinaria e modifica recinzione	SCALA 1/100 TAVOLA 1/3 Data GIUGNO '00
TITOLO STATO ATTUALE	REV.

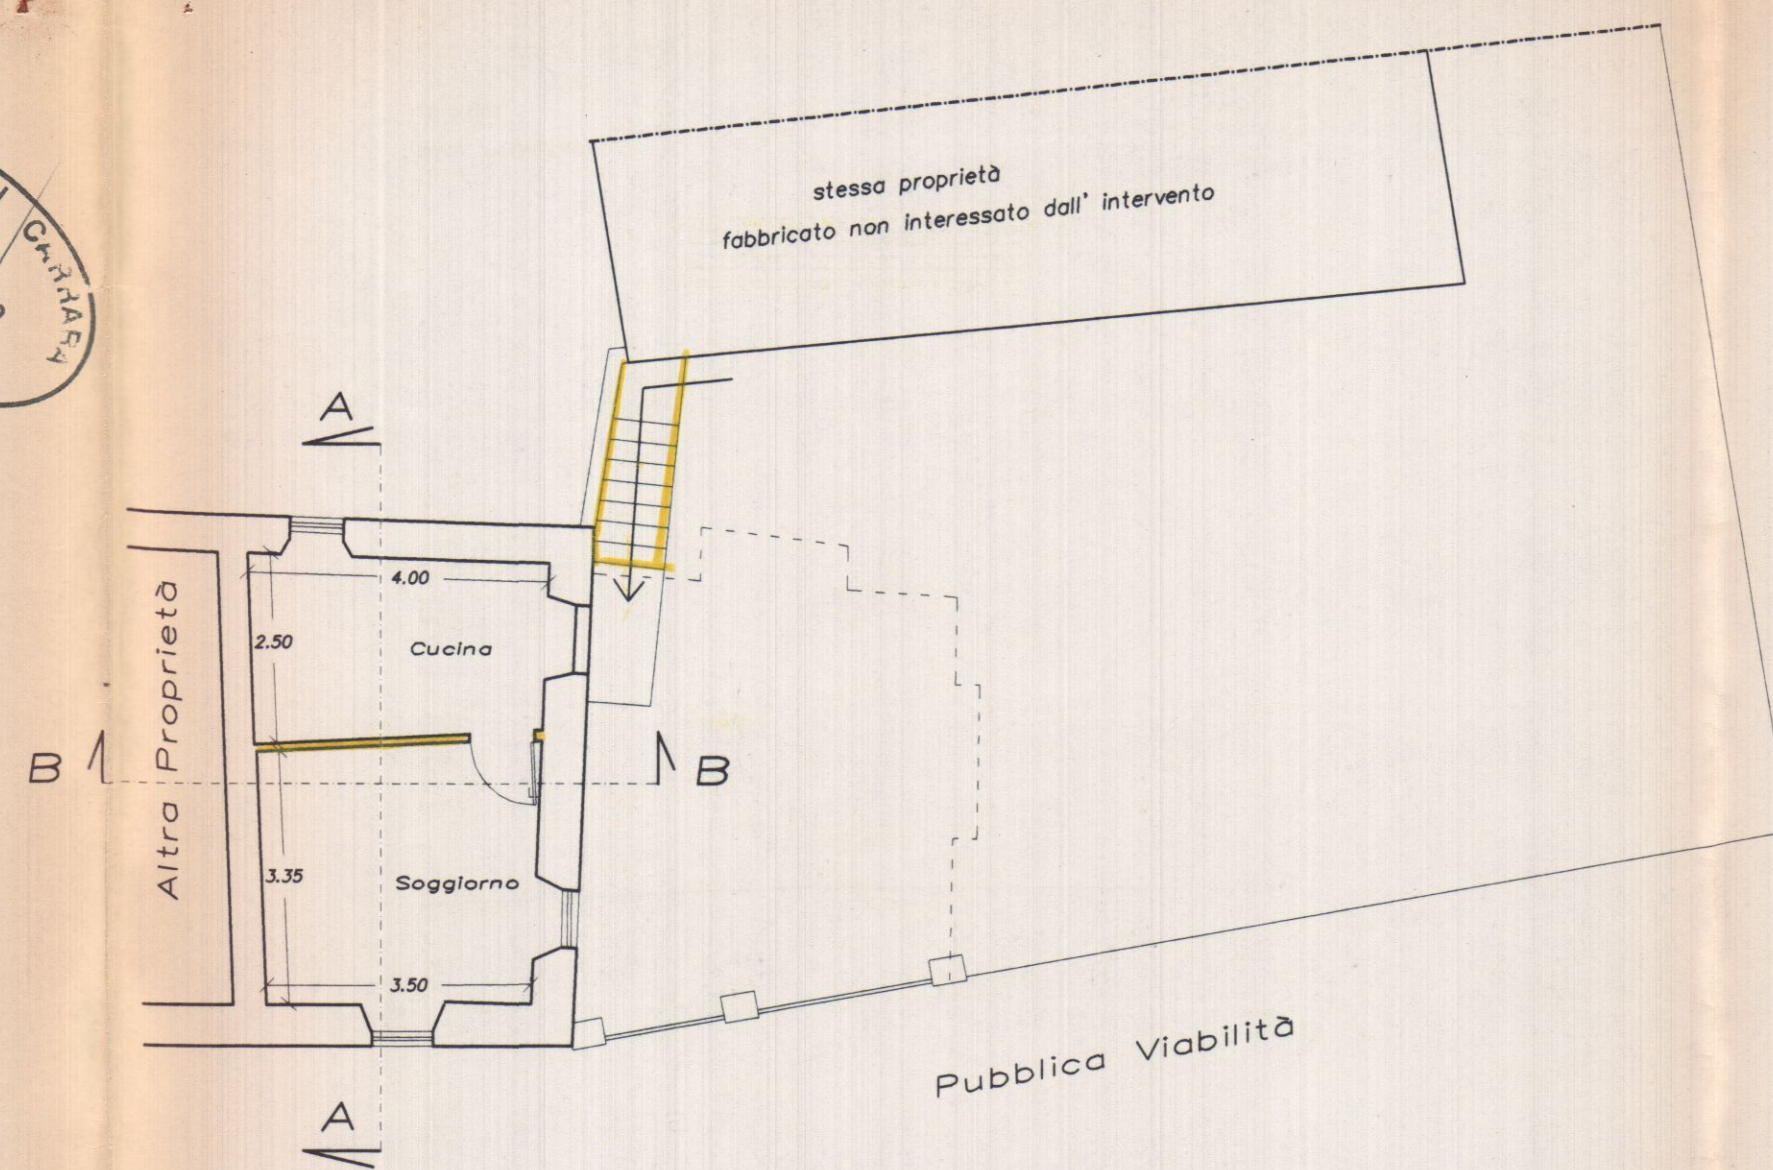


Pianta Piano Secondo

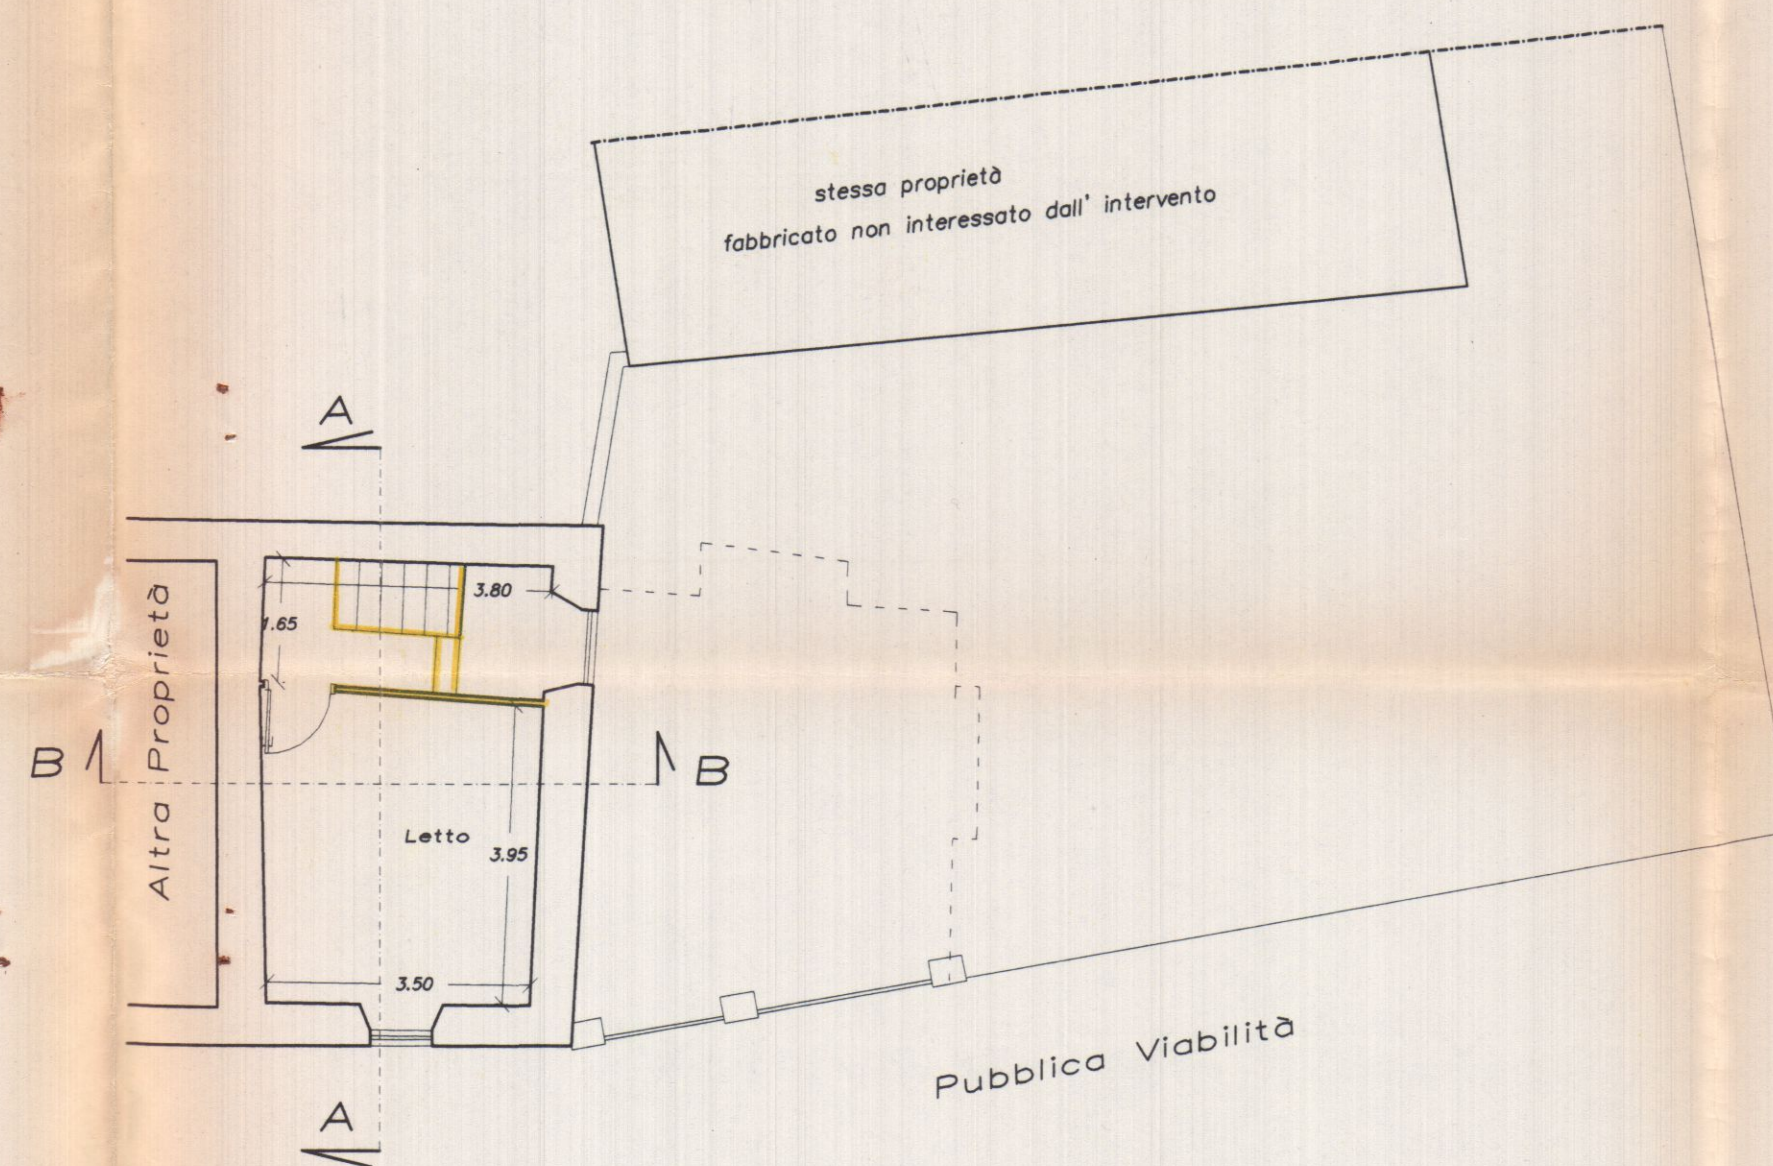


Pianta Piano Primo

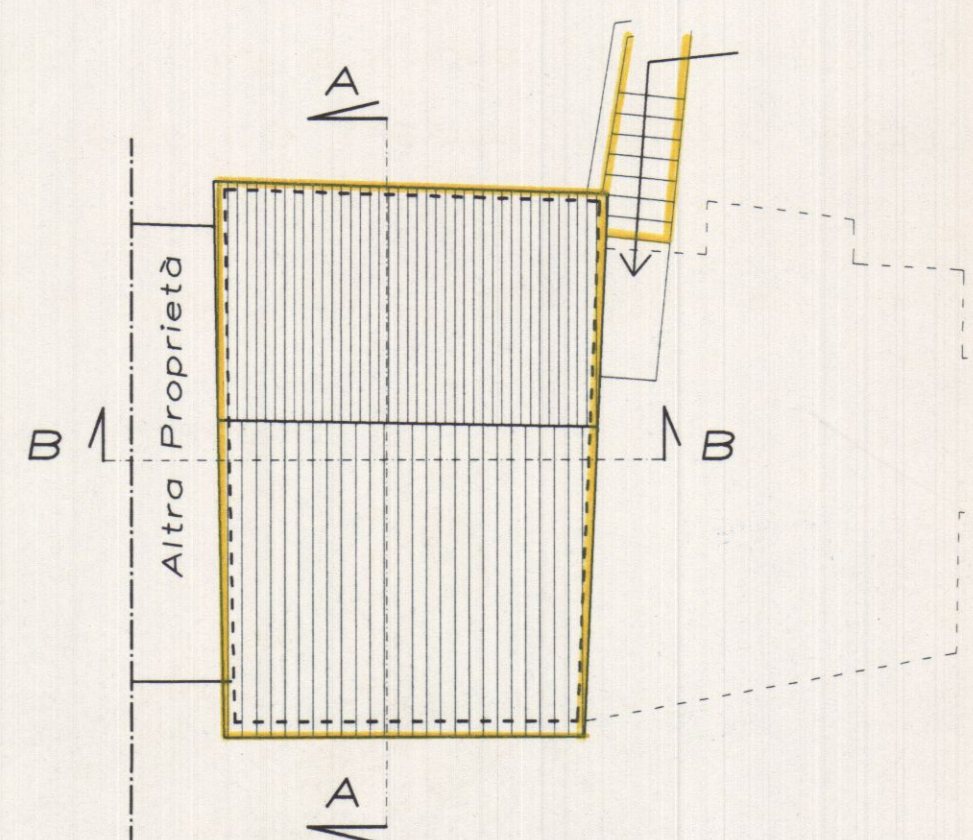


Pianta Copertura

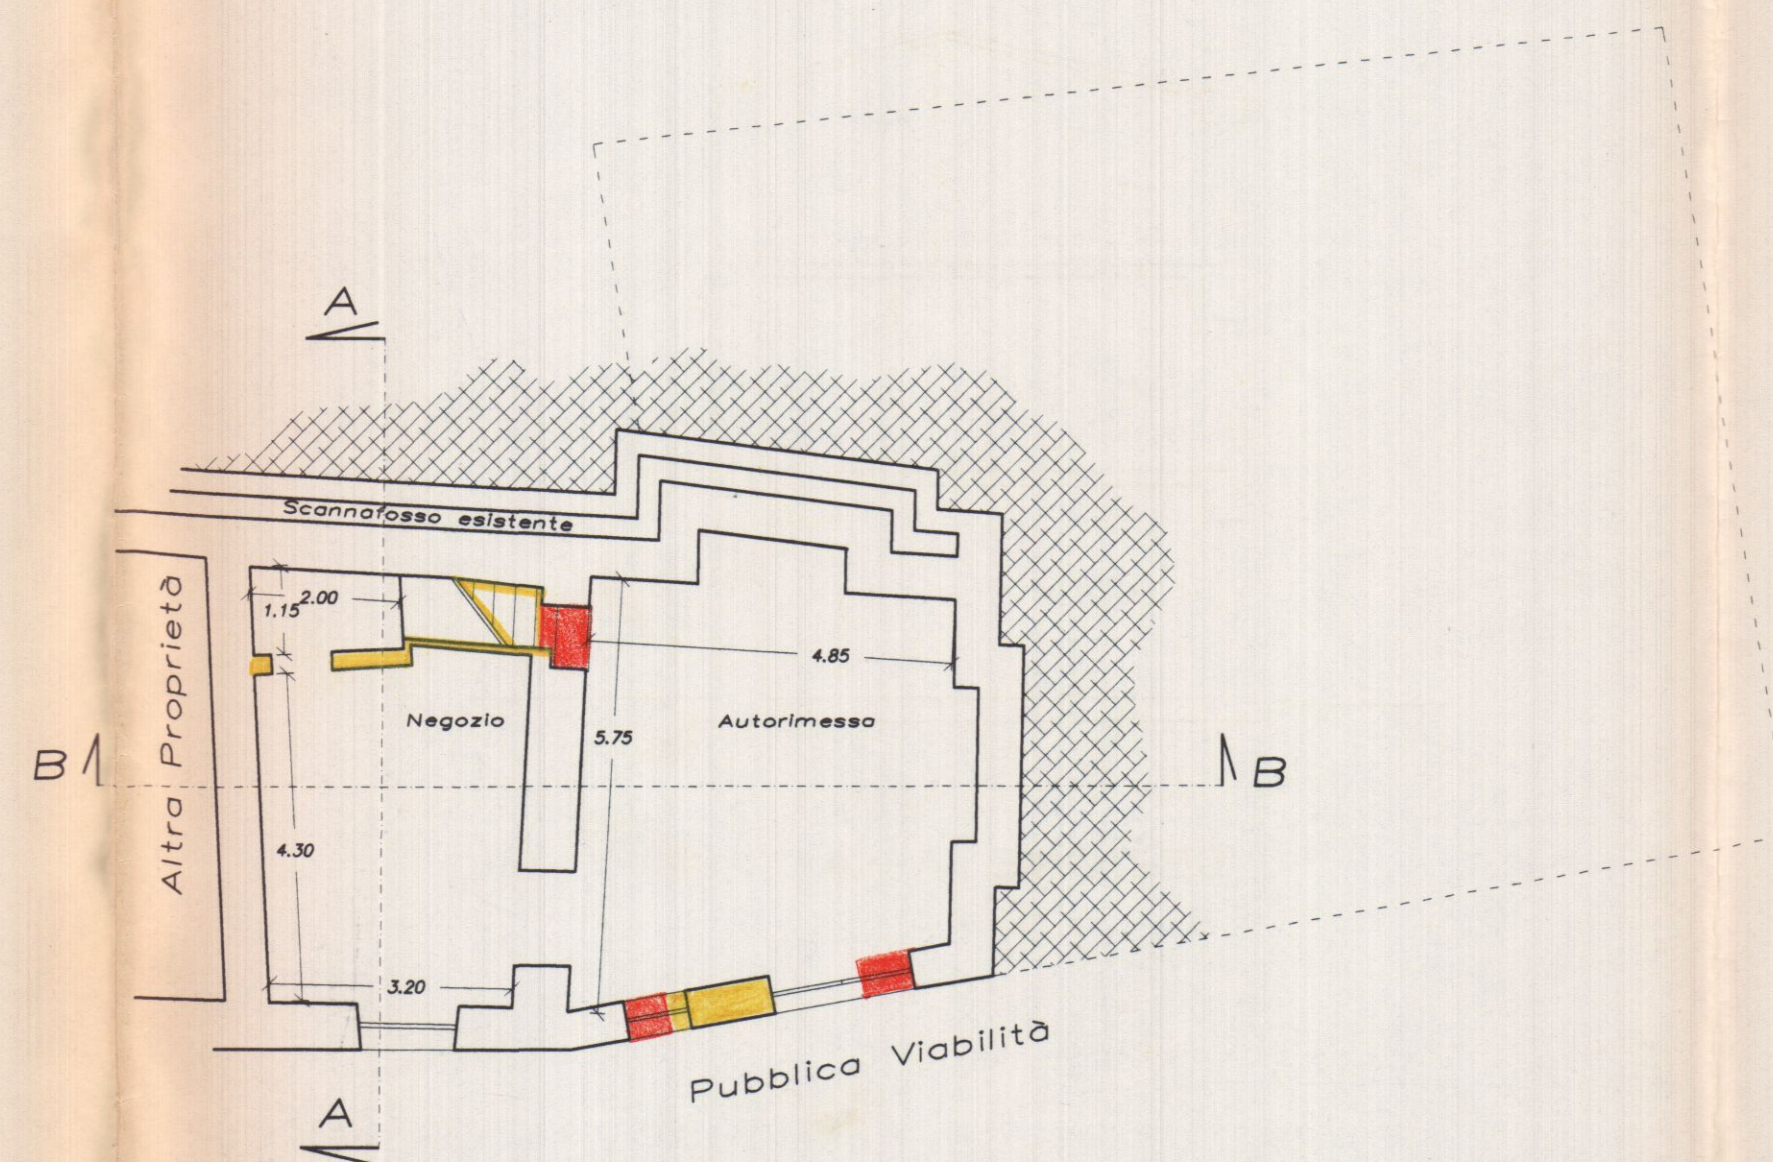


Pianta Piano Terra

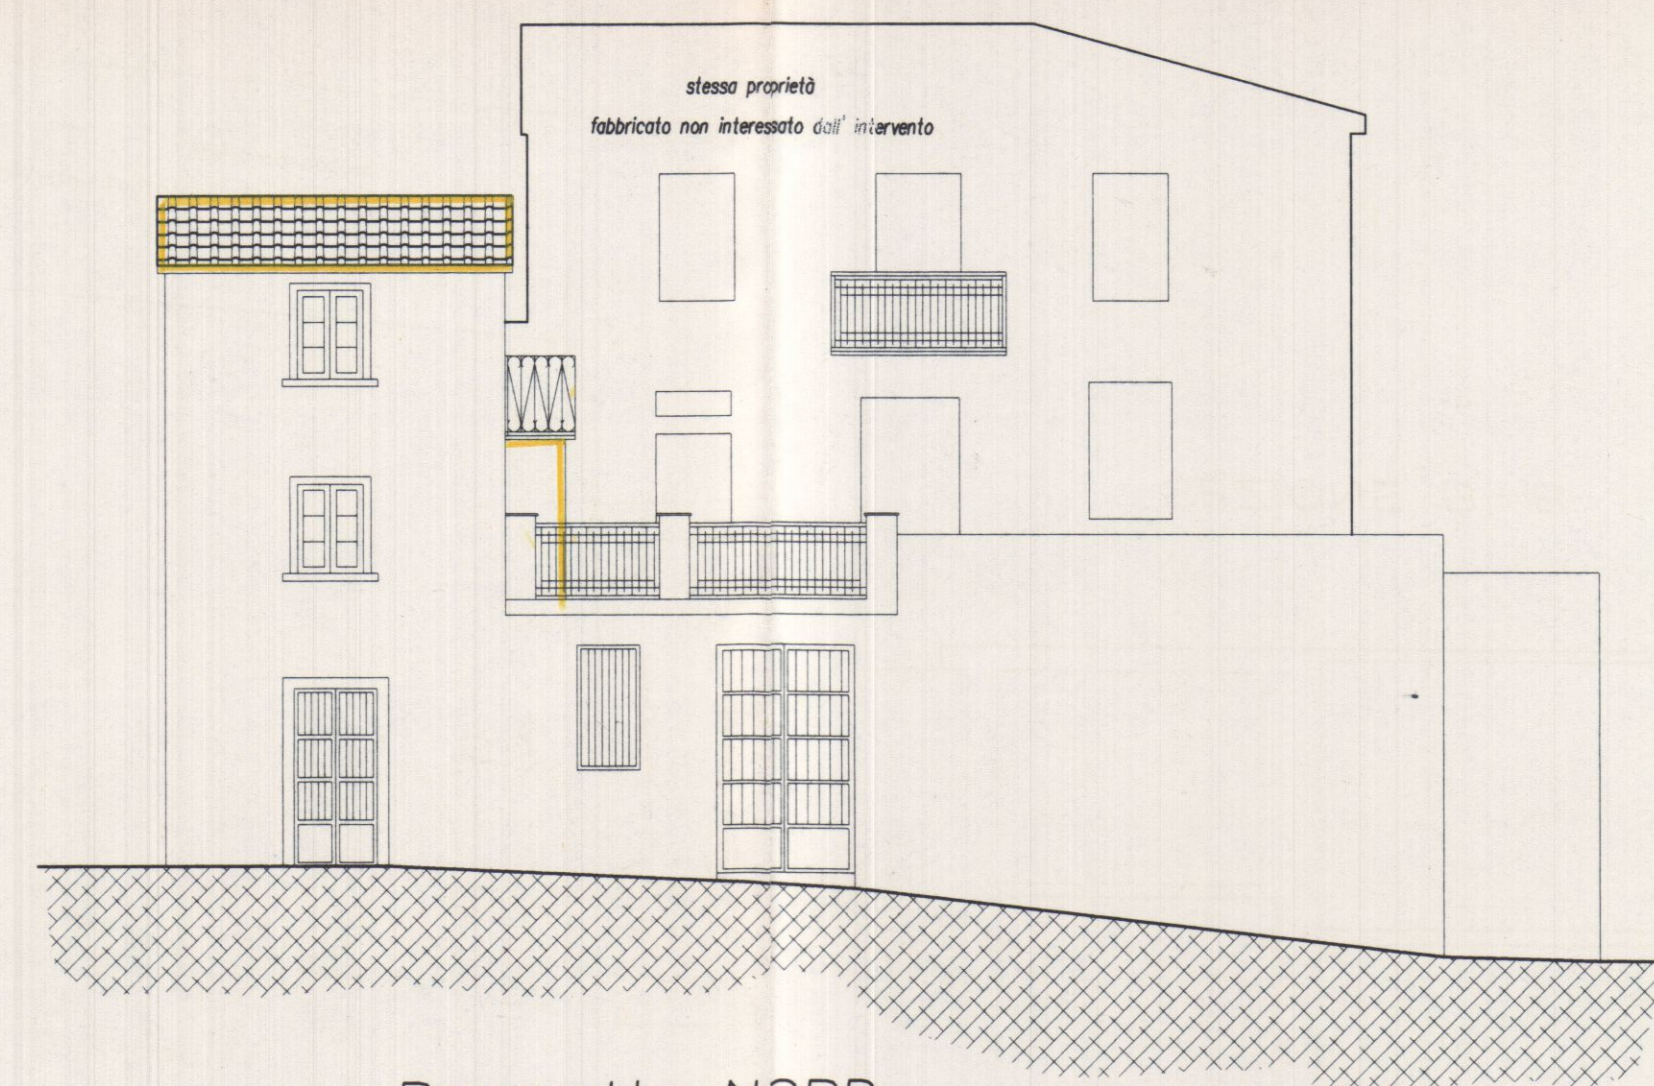


Prospetto NORD

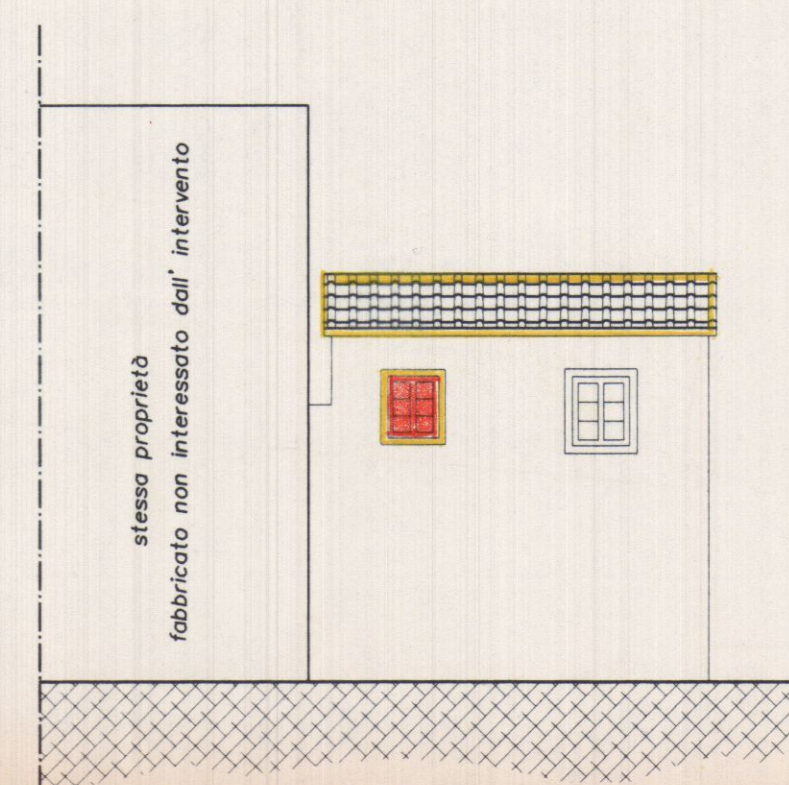


Prospetto SUD

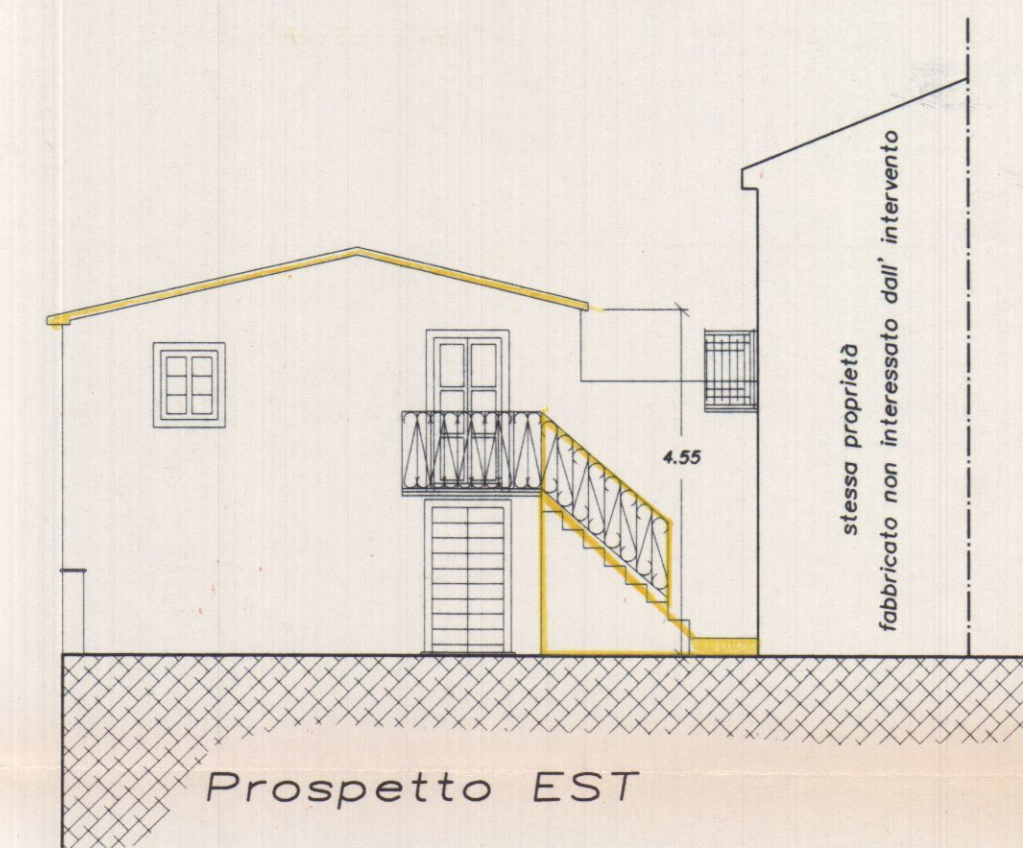

Prospetto EST

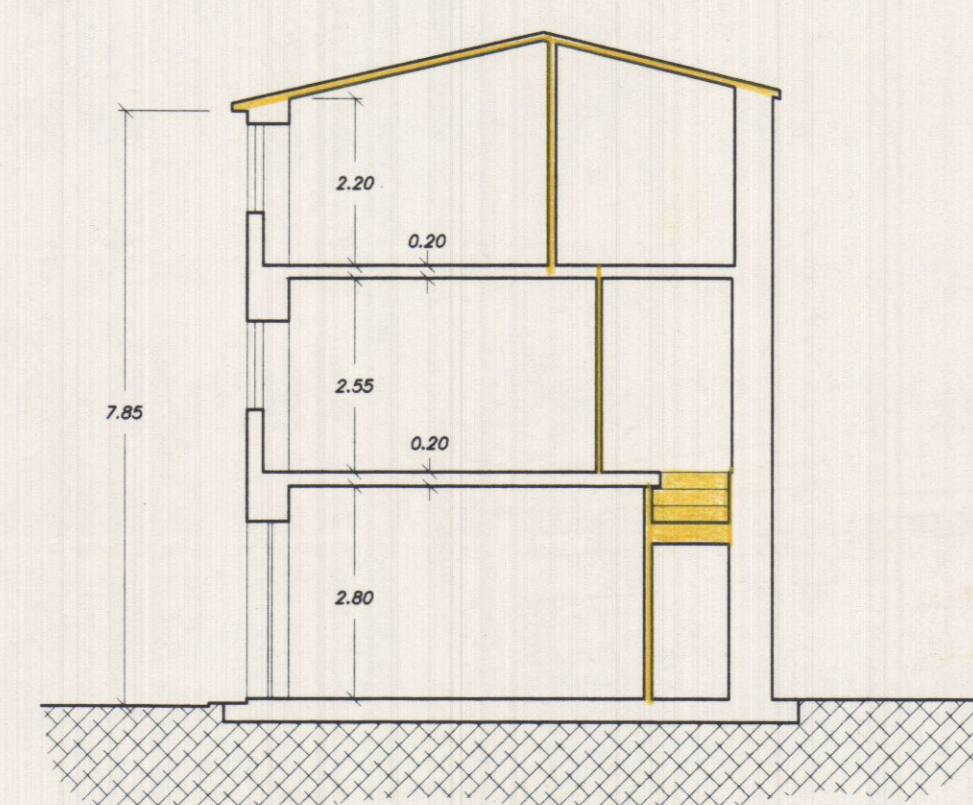

SEZIONE A-A

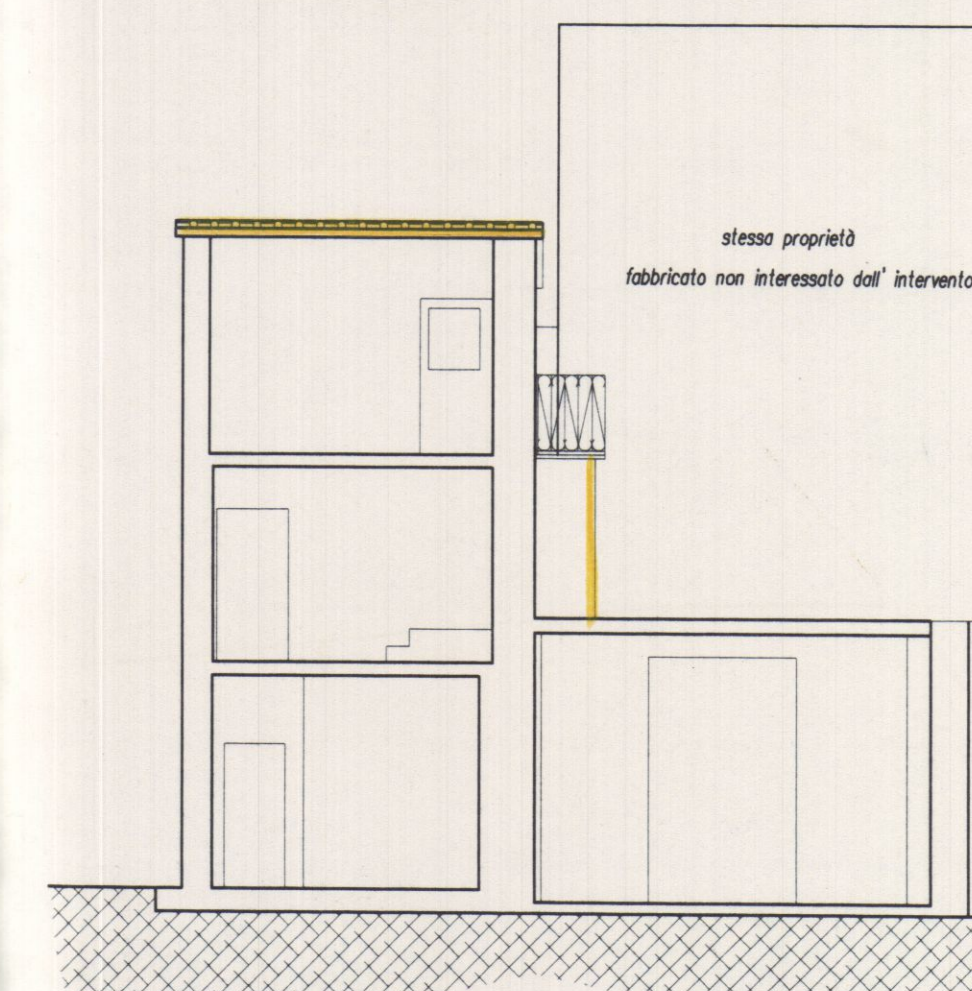

SEZIONE B-B