

# PROGETTO DI UN FABBRICATO


DI CIVILE ABITAZIONE DA ERIGERSI  
IN VIA CAMPO D'APPIO AVENZA

CARRARA  
**VARIANTE**  
PROPRIETÀ: SOC. IMMOBILIARE  
MIGNON S.r.l.




IL PROGETTISTA: DOT. ARCH. ATTILIO DANI


TAVOLA: PIANTE SCANTINATO - PIANO TERRA  
SCALA 1:100

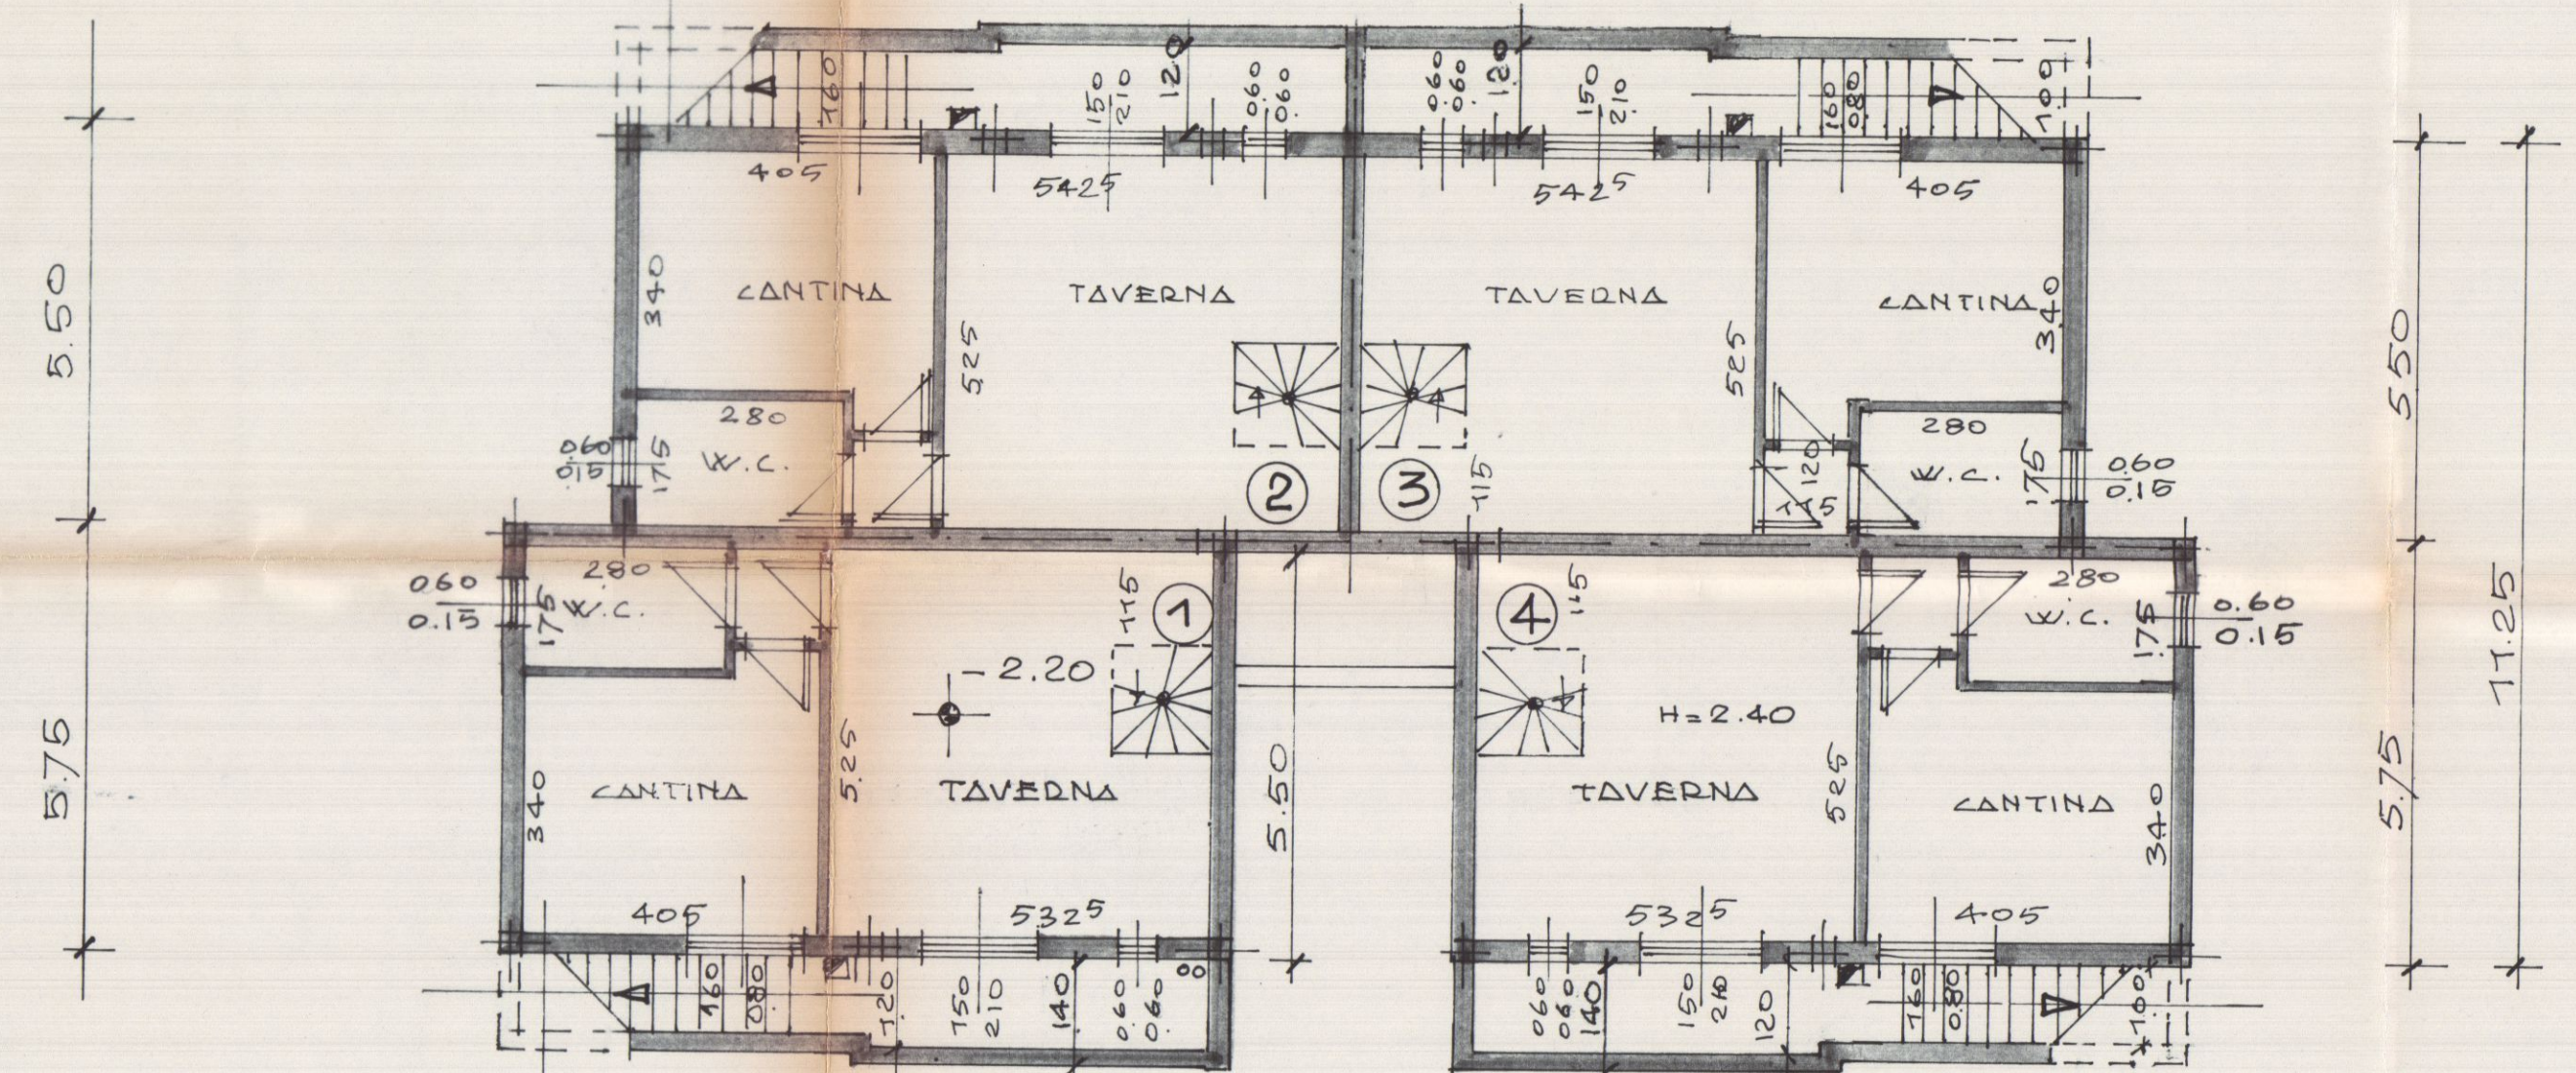

PIANTA SCANTINATO

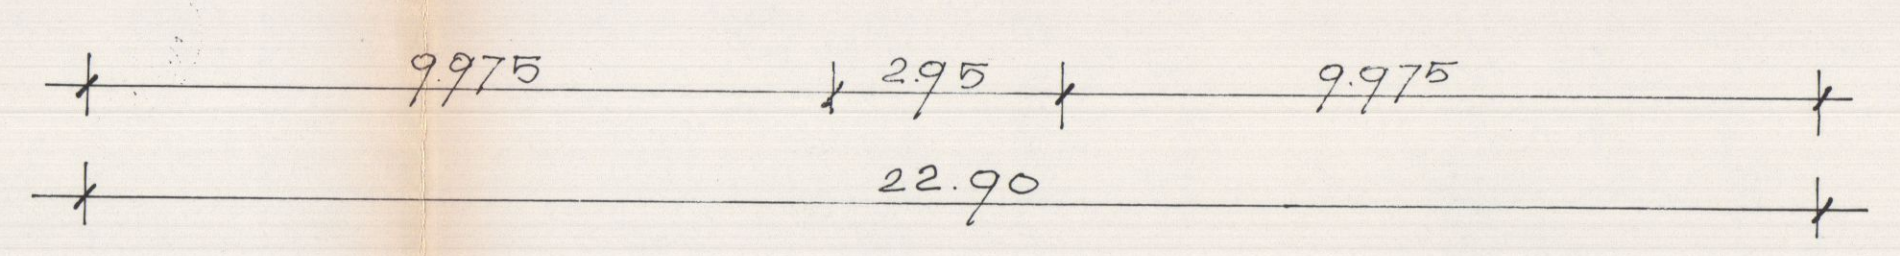

SCALA 1:100

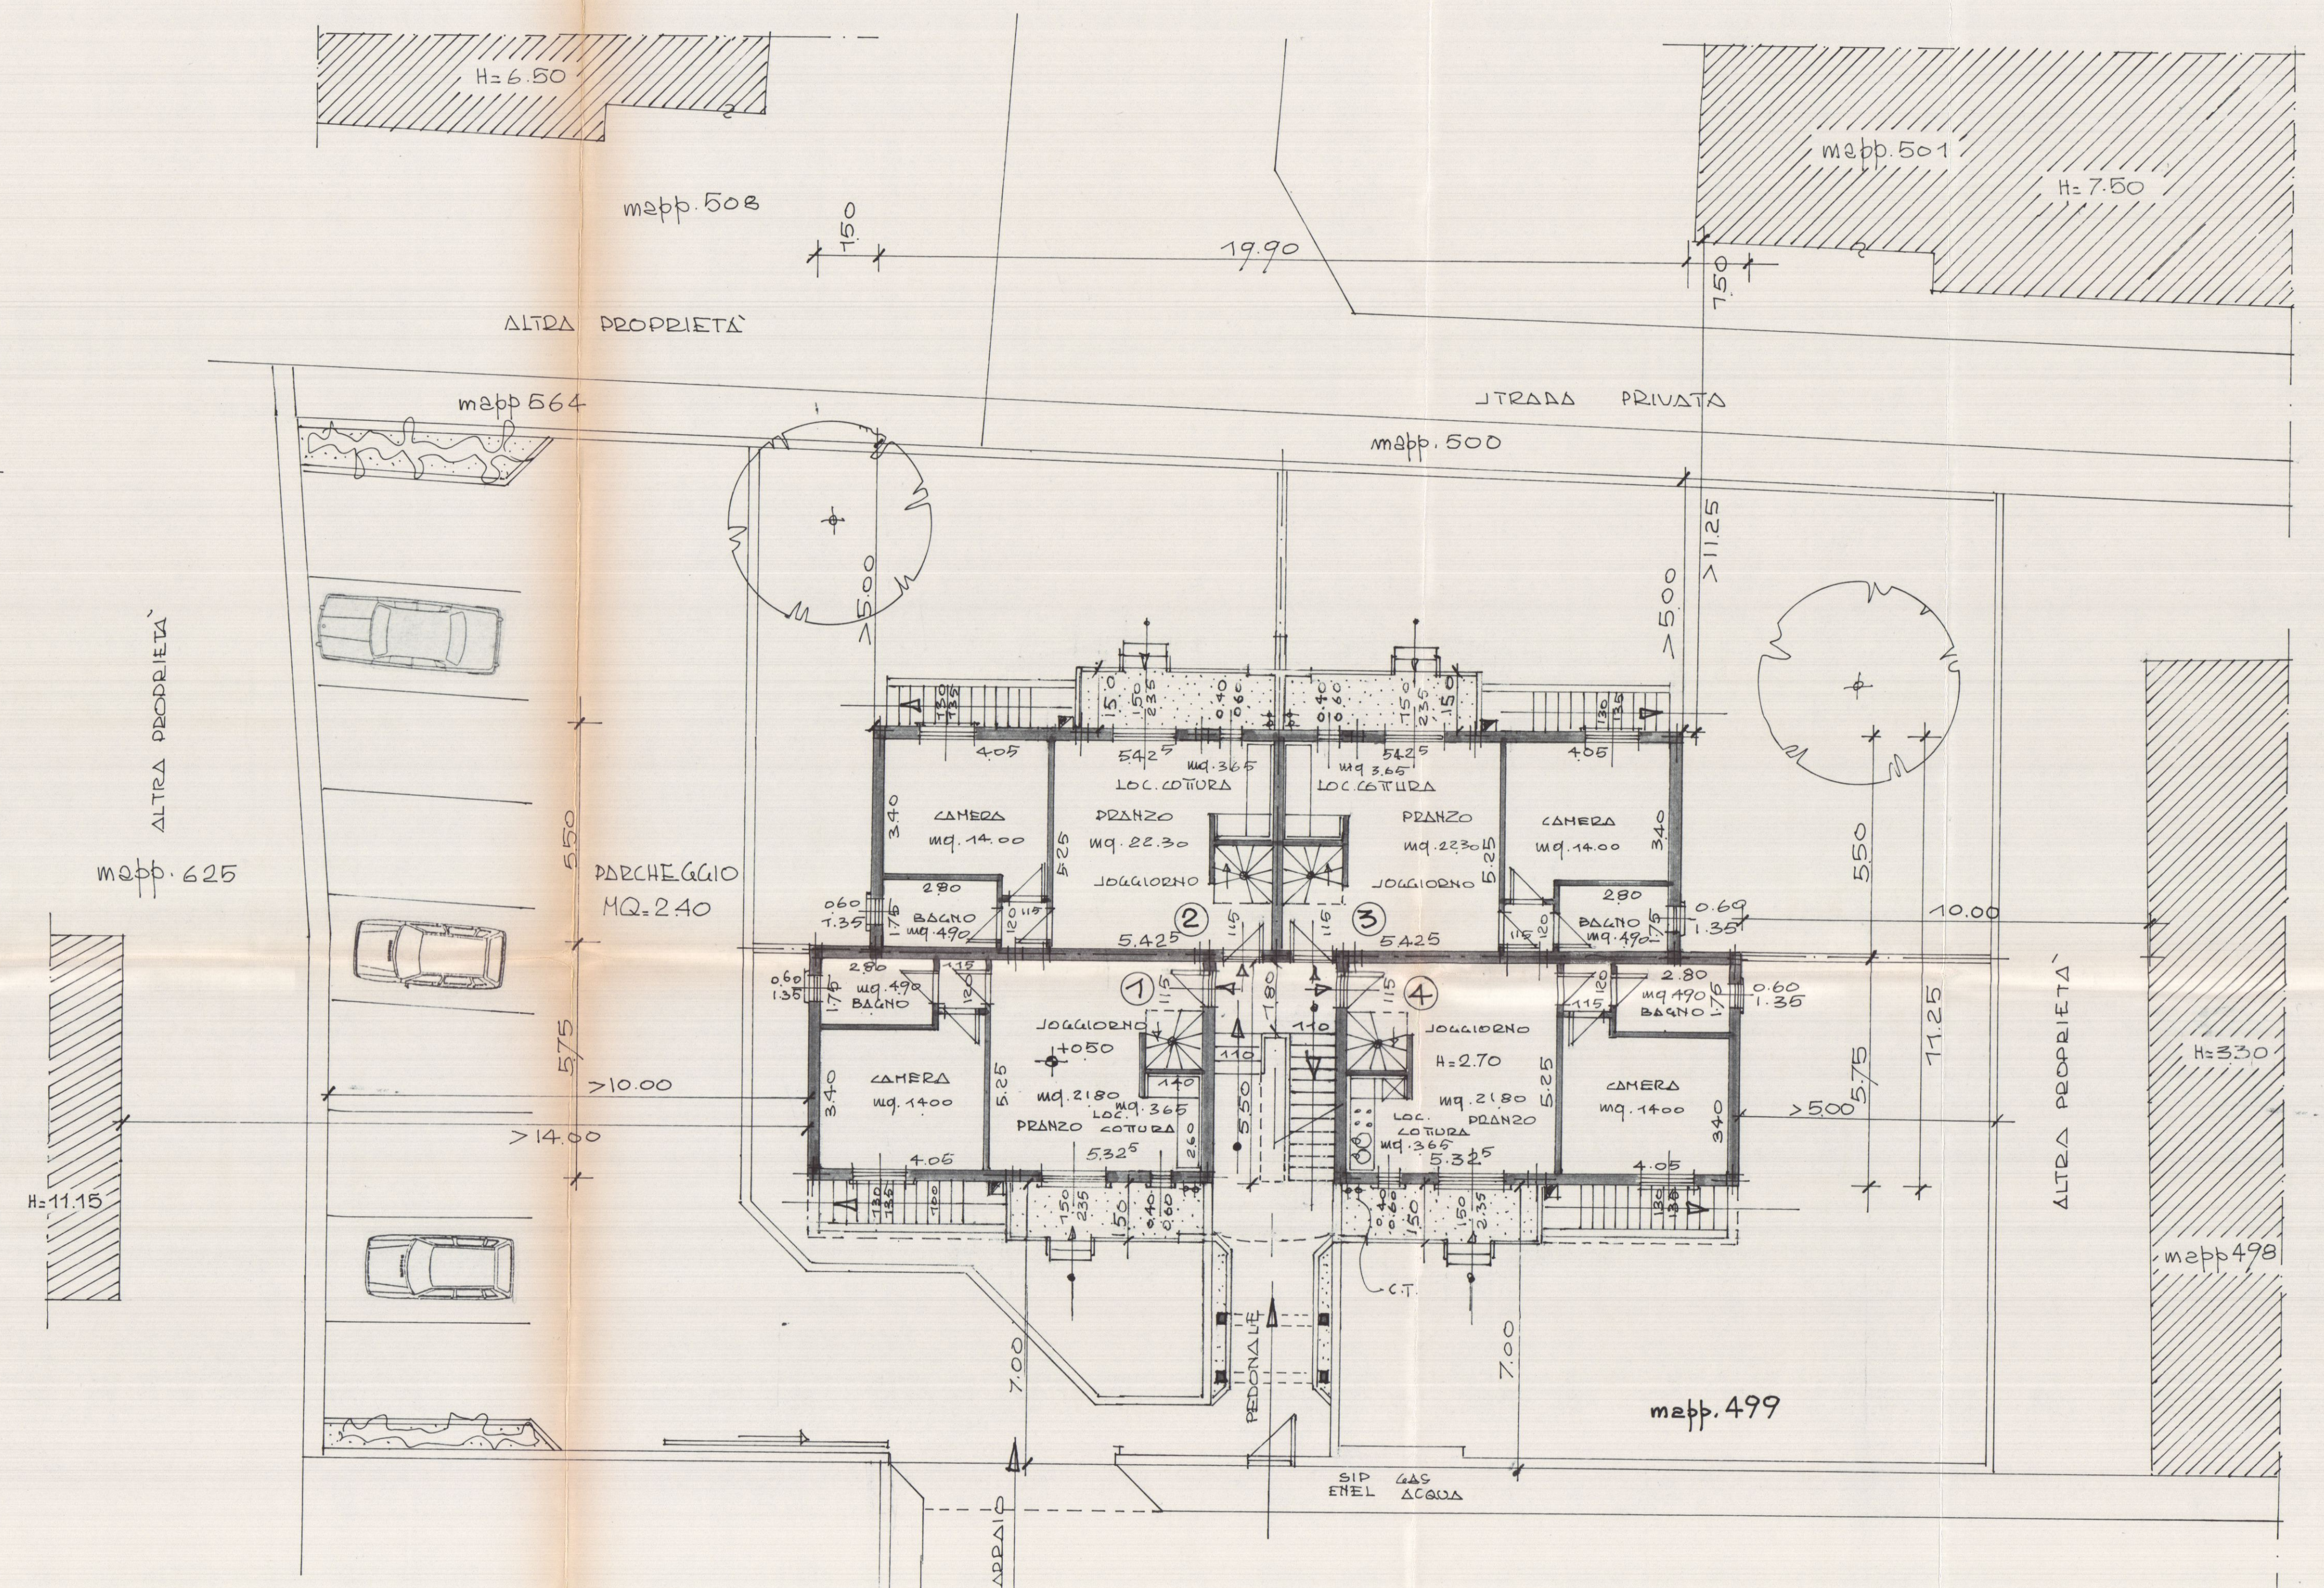

PIANTA PIANO TERRA

