

1° SOL SOSPESO

Dott. Arch. LUGIANO PODAI

B


2

PROGETTO ANDREI

VIALE XX SETTEMBRE

PIANTA PIANO ATTICO

SCALA 1:100

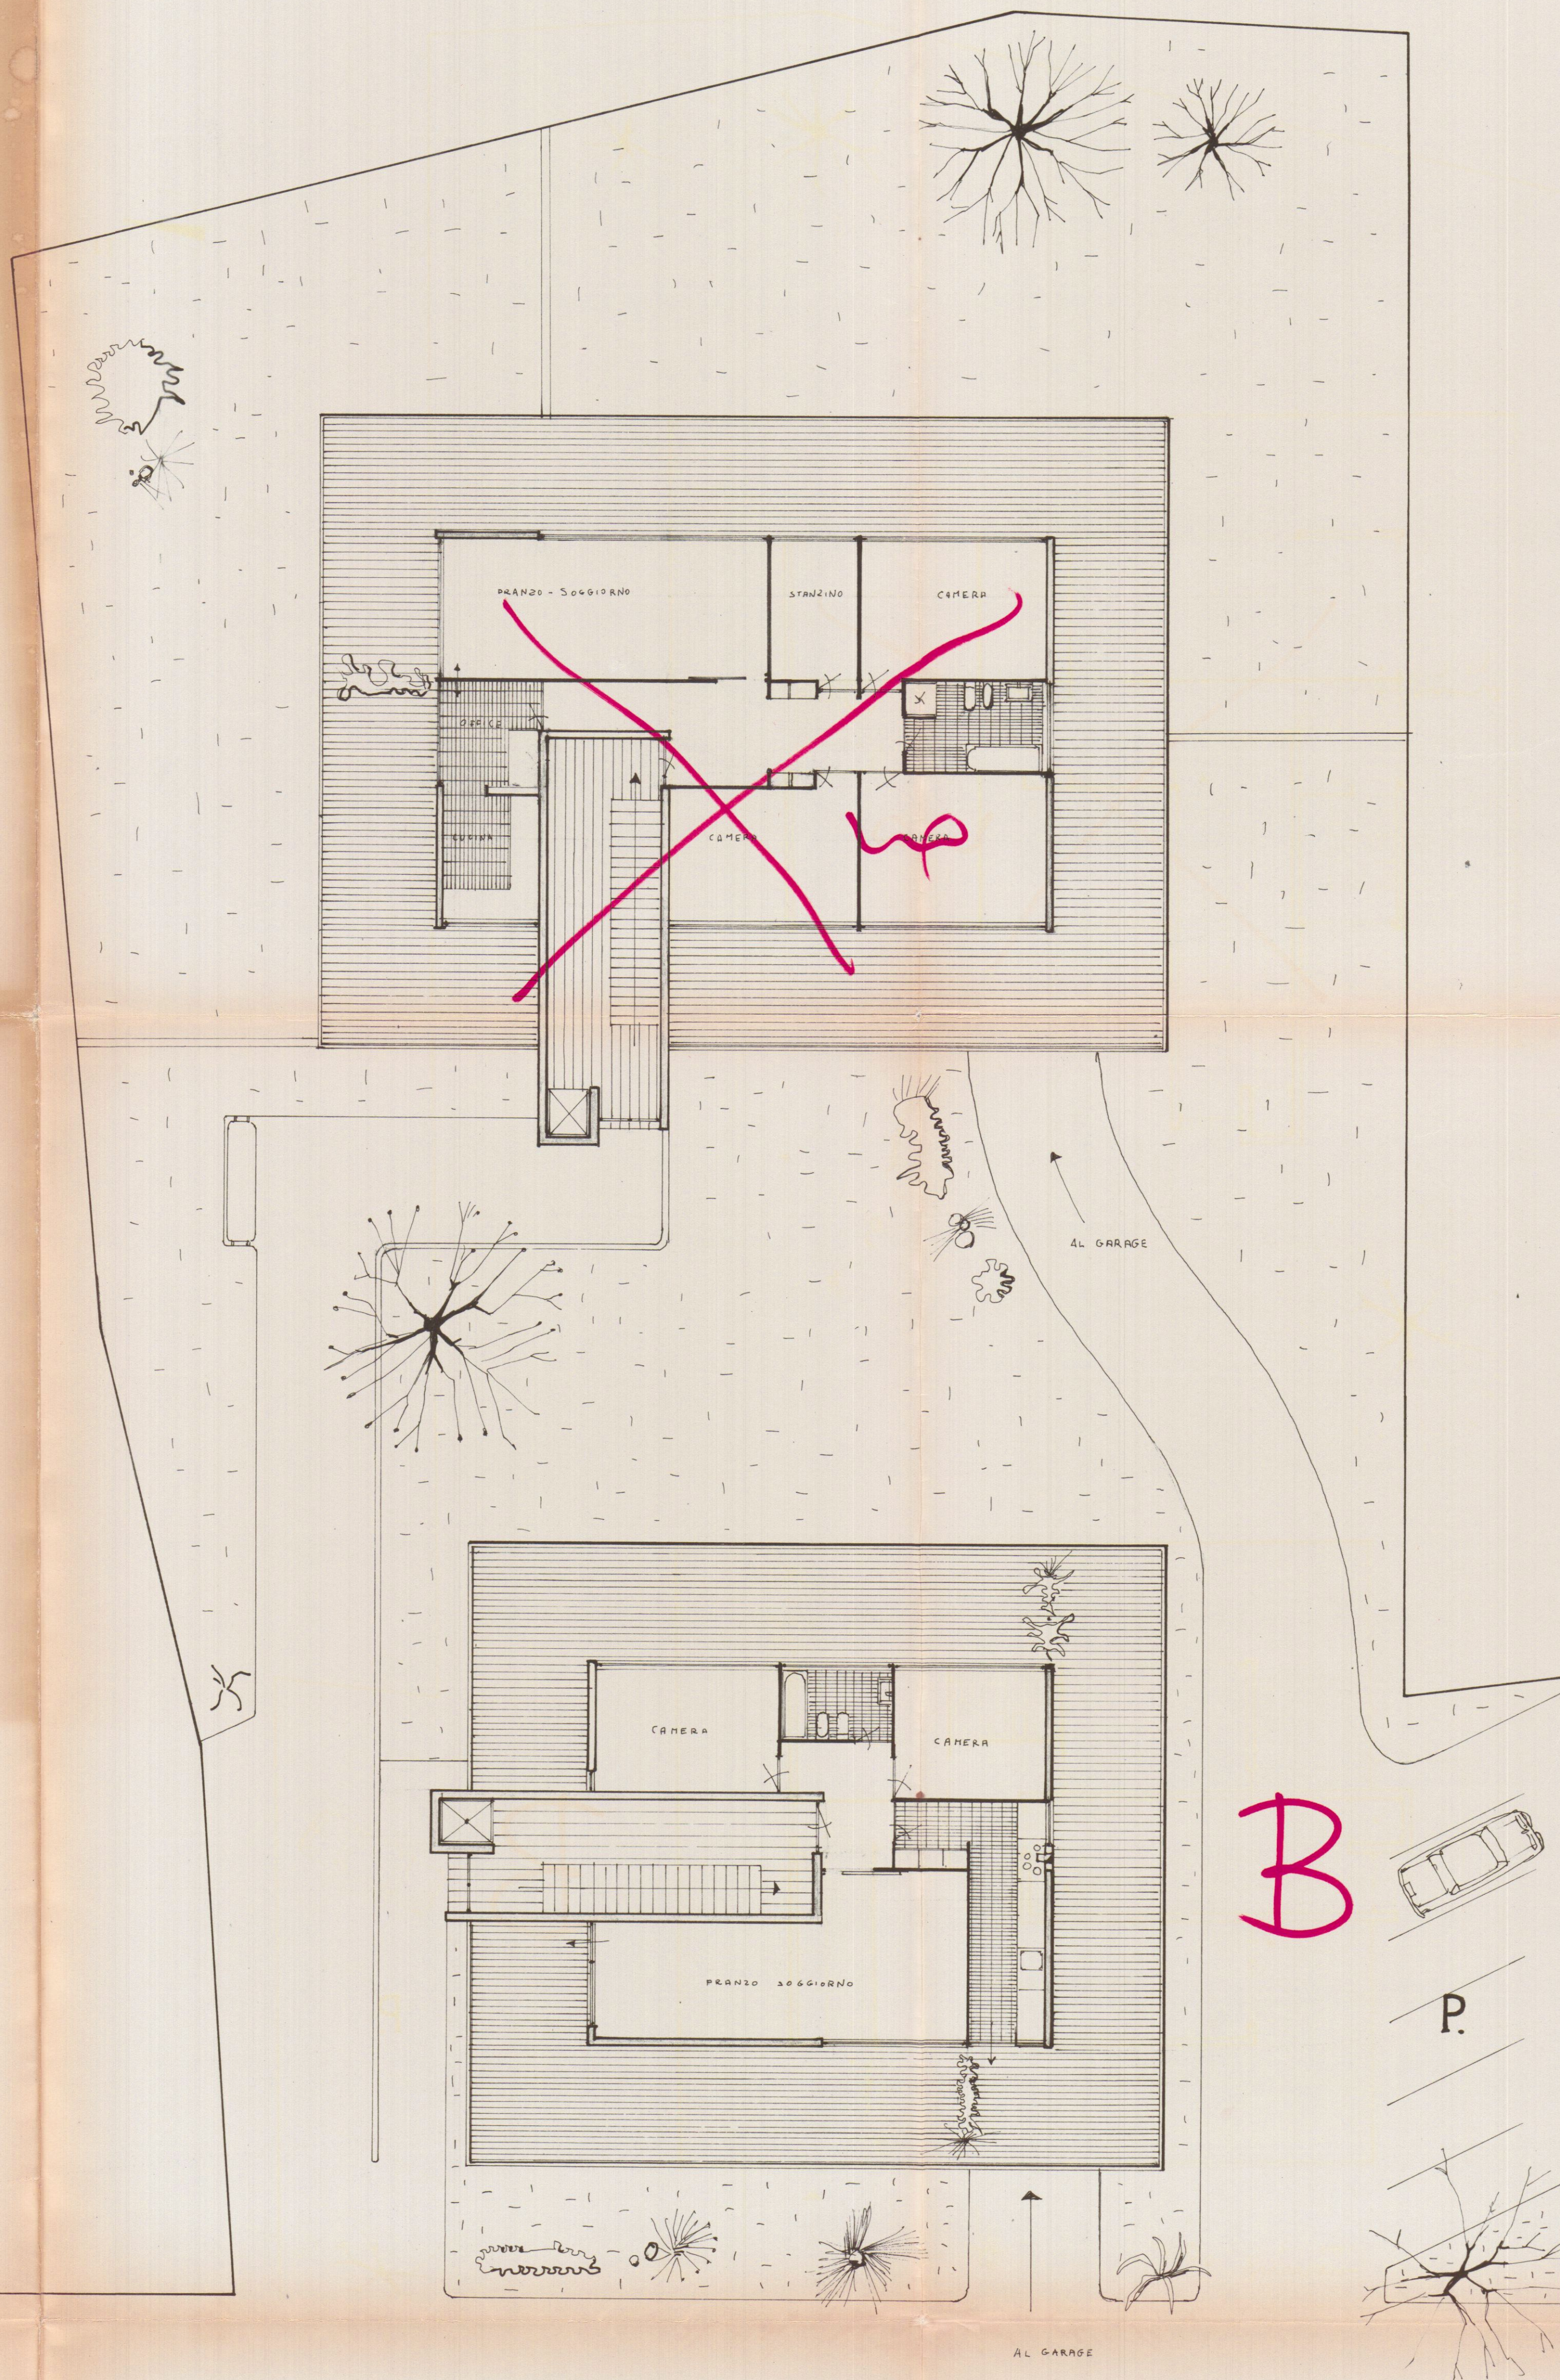

VIALE XX SETTEMBRE