

11 LUG. 1970

COMUNE DI CARRARA
VIALE XX SETTEMBRE
SEZ. B FOGGIO 59 MAPPALI : 5168-5172
2 VARIANTE
APPROVATO
CONTROLLATO - 1 DIC. 1970


PROGETTO:
"VERGASSOLA"
"GIOVANNONI"

PROPOSTA DI VARIANTE AL PROGETTO
APPROVATO IN DATA 6/4/67 CON LICENZA N° 174
PROG. POCAI LUCIANO


Approvato dal Sindaco alle condizioni indicate nel permesso di costruzione N° del 1 DIC. 1970
L'ING. CAPO.
FABBRICATO
TAVOLA N° 2

PIANTE
SCALA 1:100


VARIANTE
DIRETTORE LAVORI
Dott. Arch. GIULIANO BUTTINI
STUDIO GEOLICO
Largo XXV Aprile, 8 - Tel. 717704
CARRARA

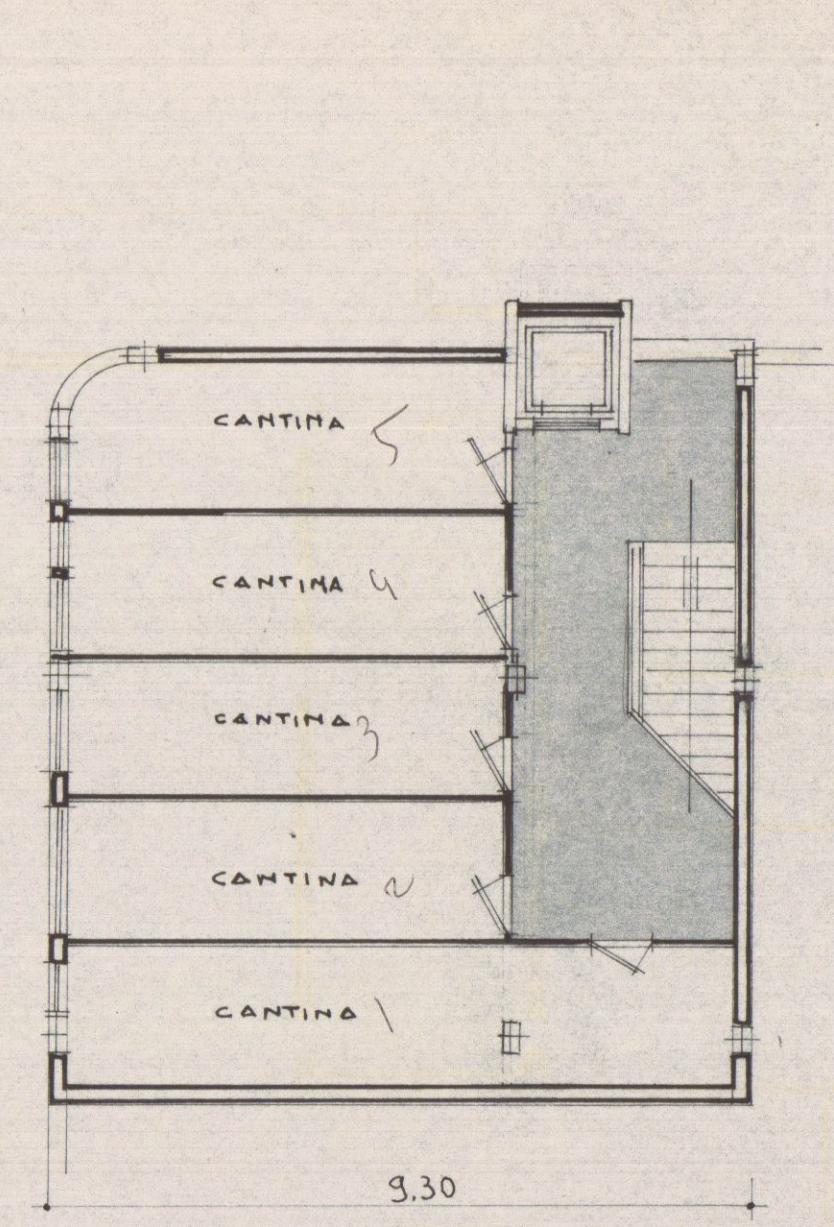

PIANTA CANTINE

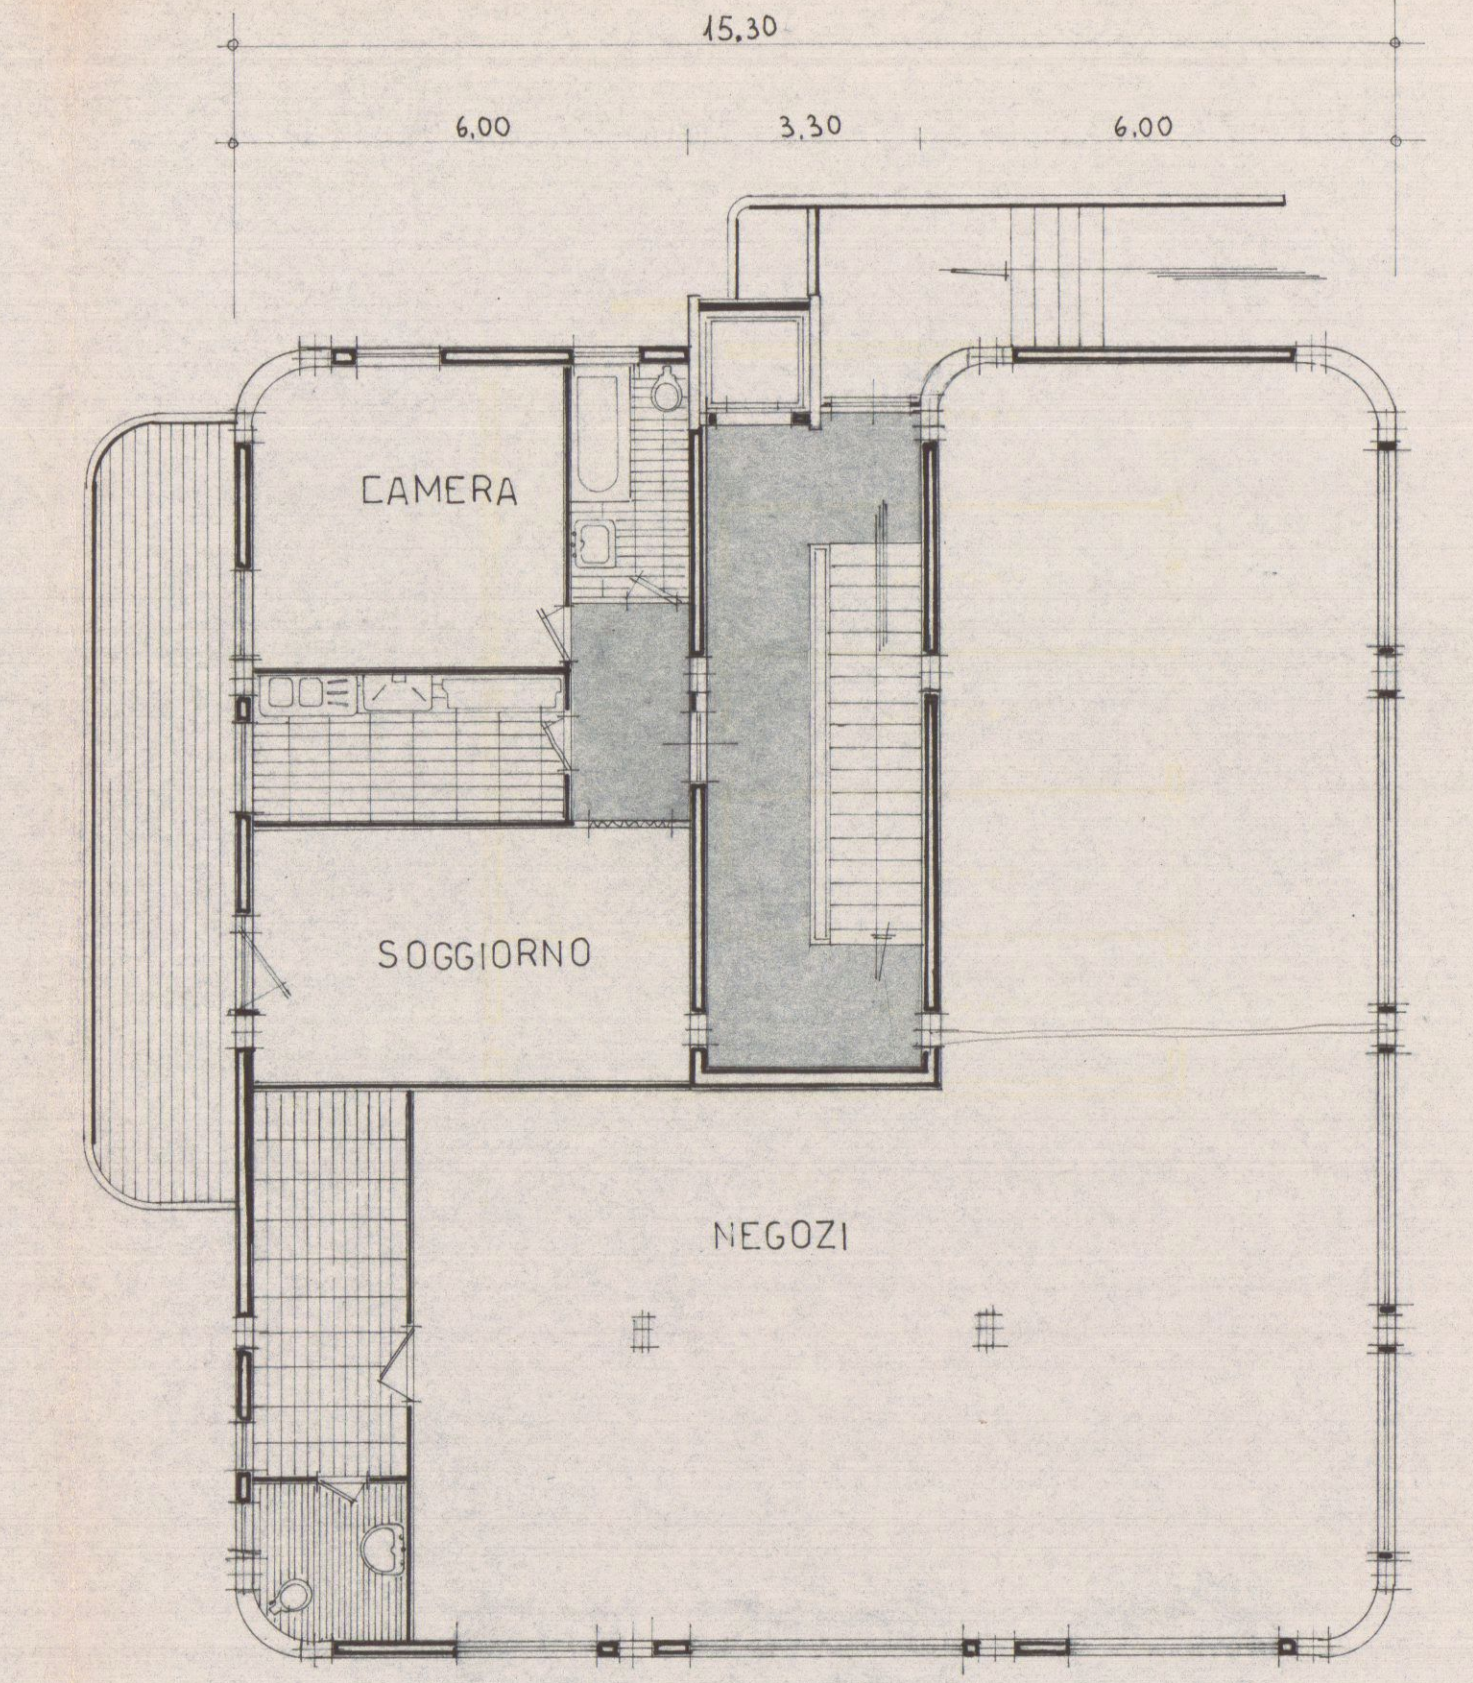


PIANTA PRIMO PIANO

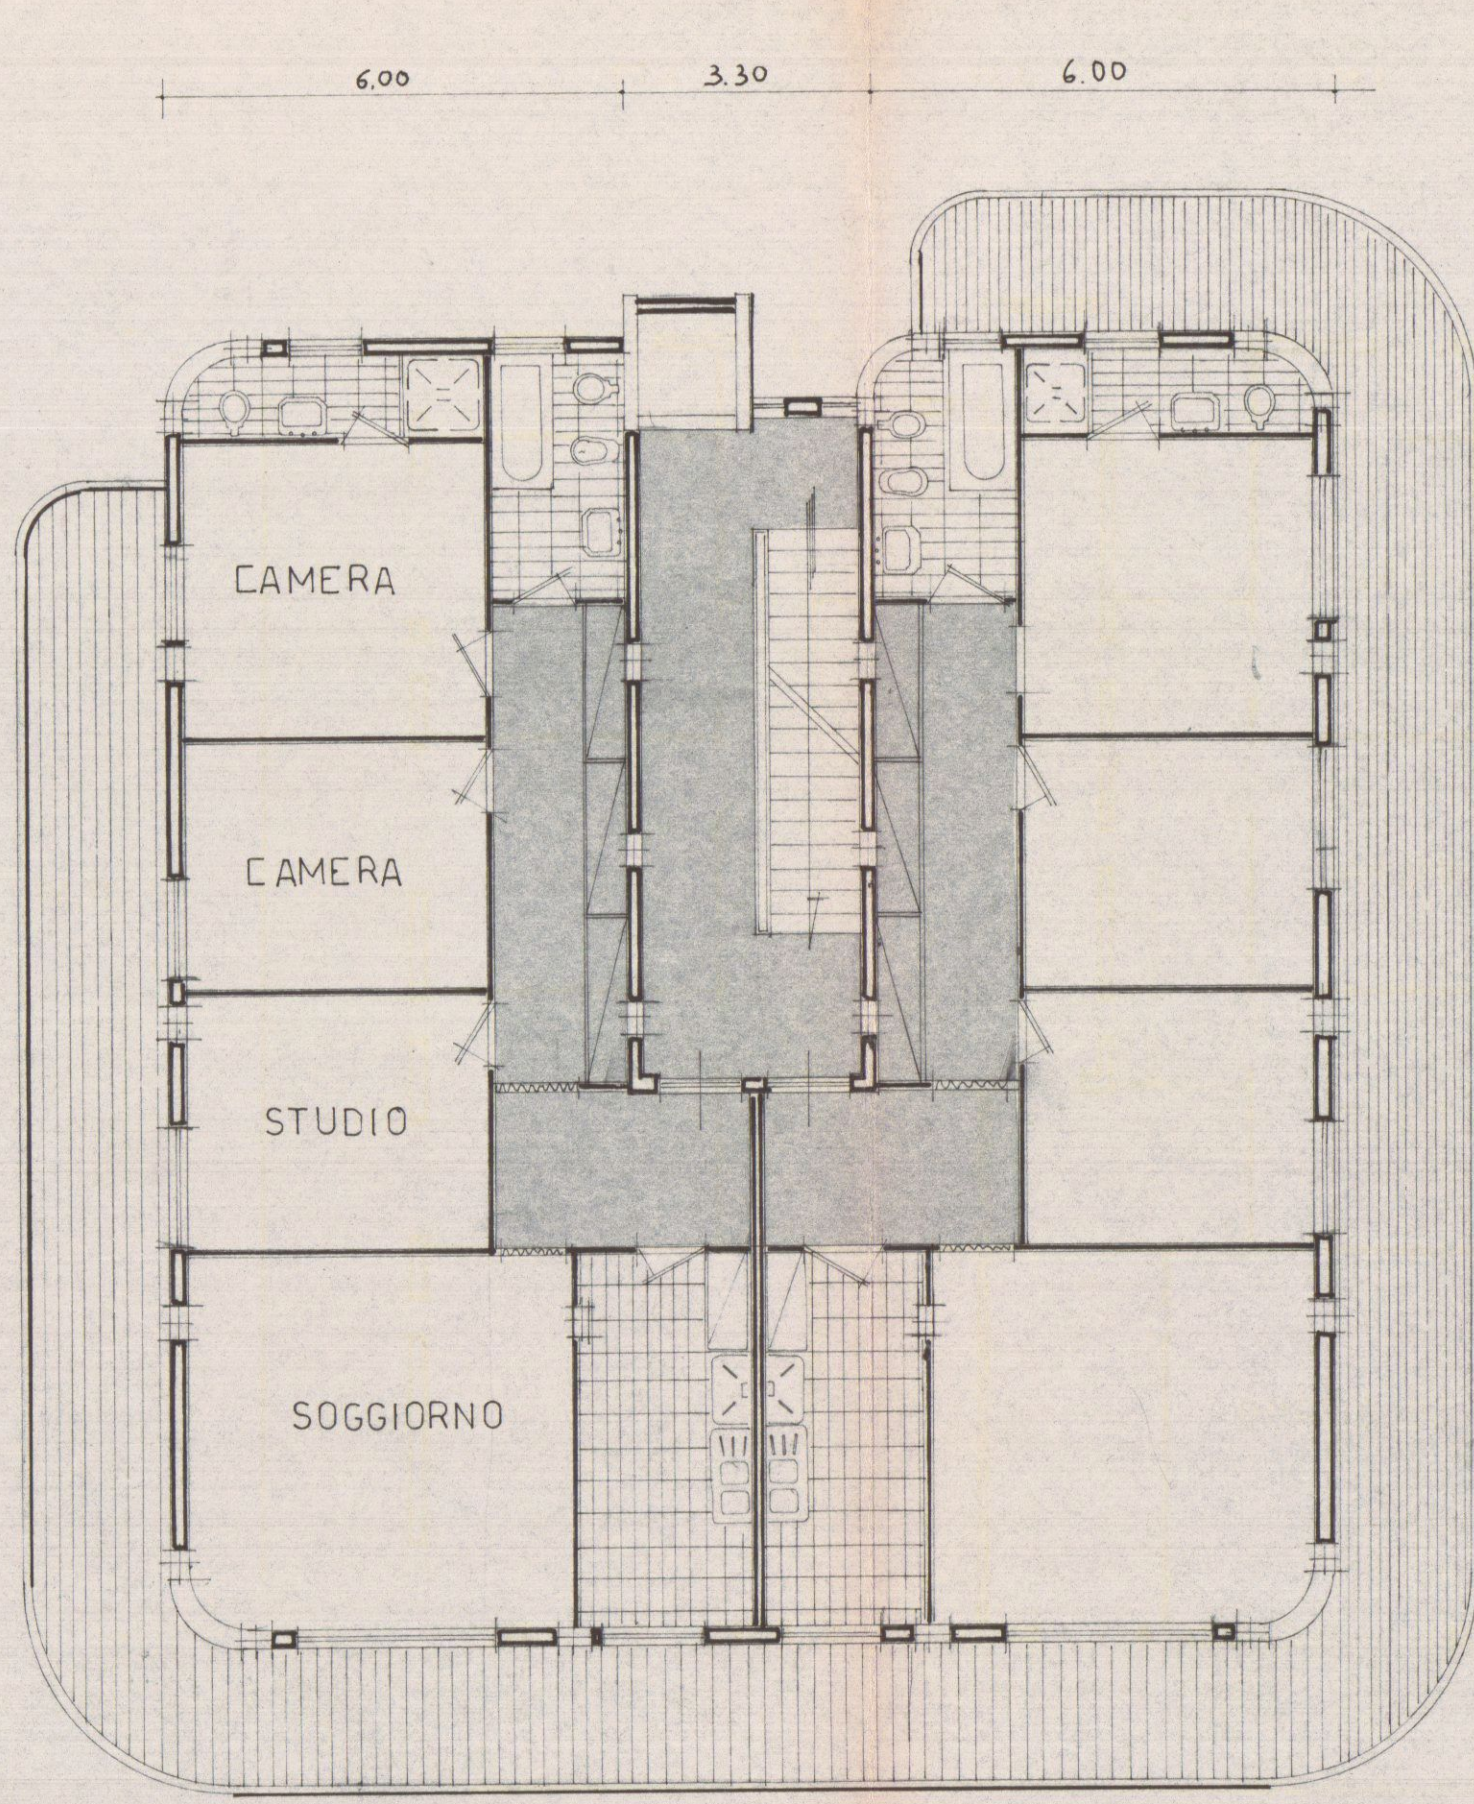


PIANTA PIANO TIPO

d.p. 2 oppert. 5
di cui uno di vani + 4 lev.
" di vani 4 + 2 "

S.P. 3 oppert.
di cui 4 vani + 3 lev.
3 vani + 3 lev.
2 vani + 2 lev.

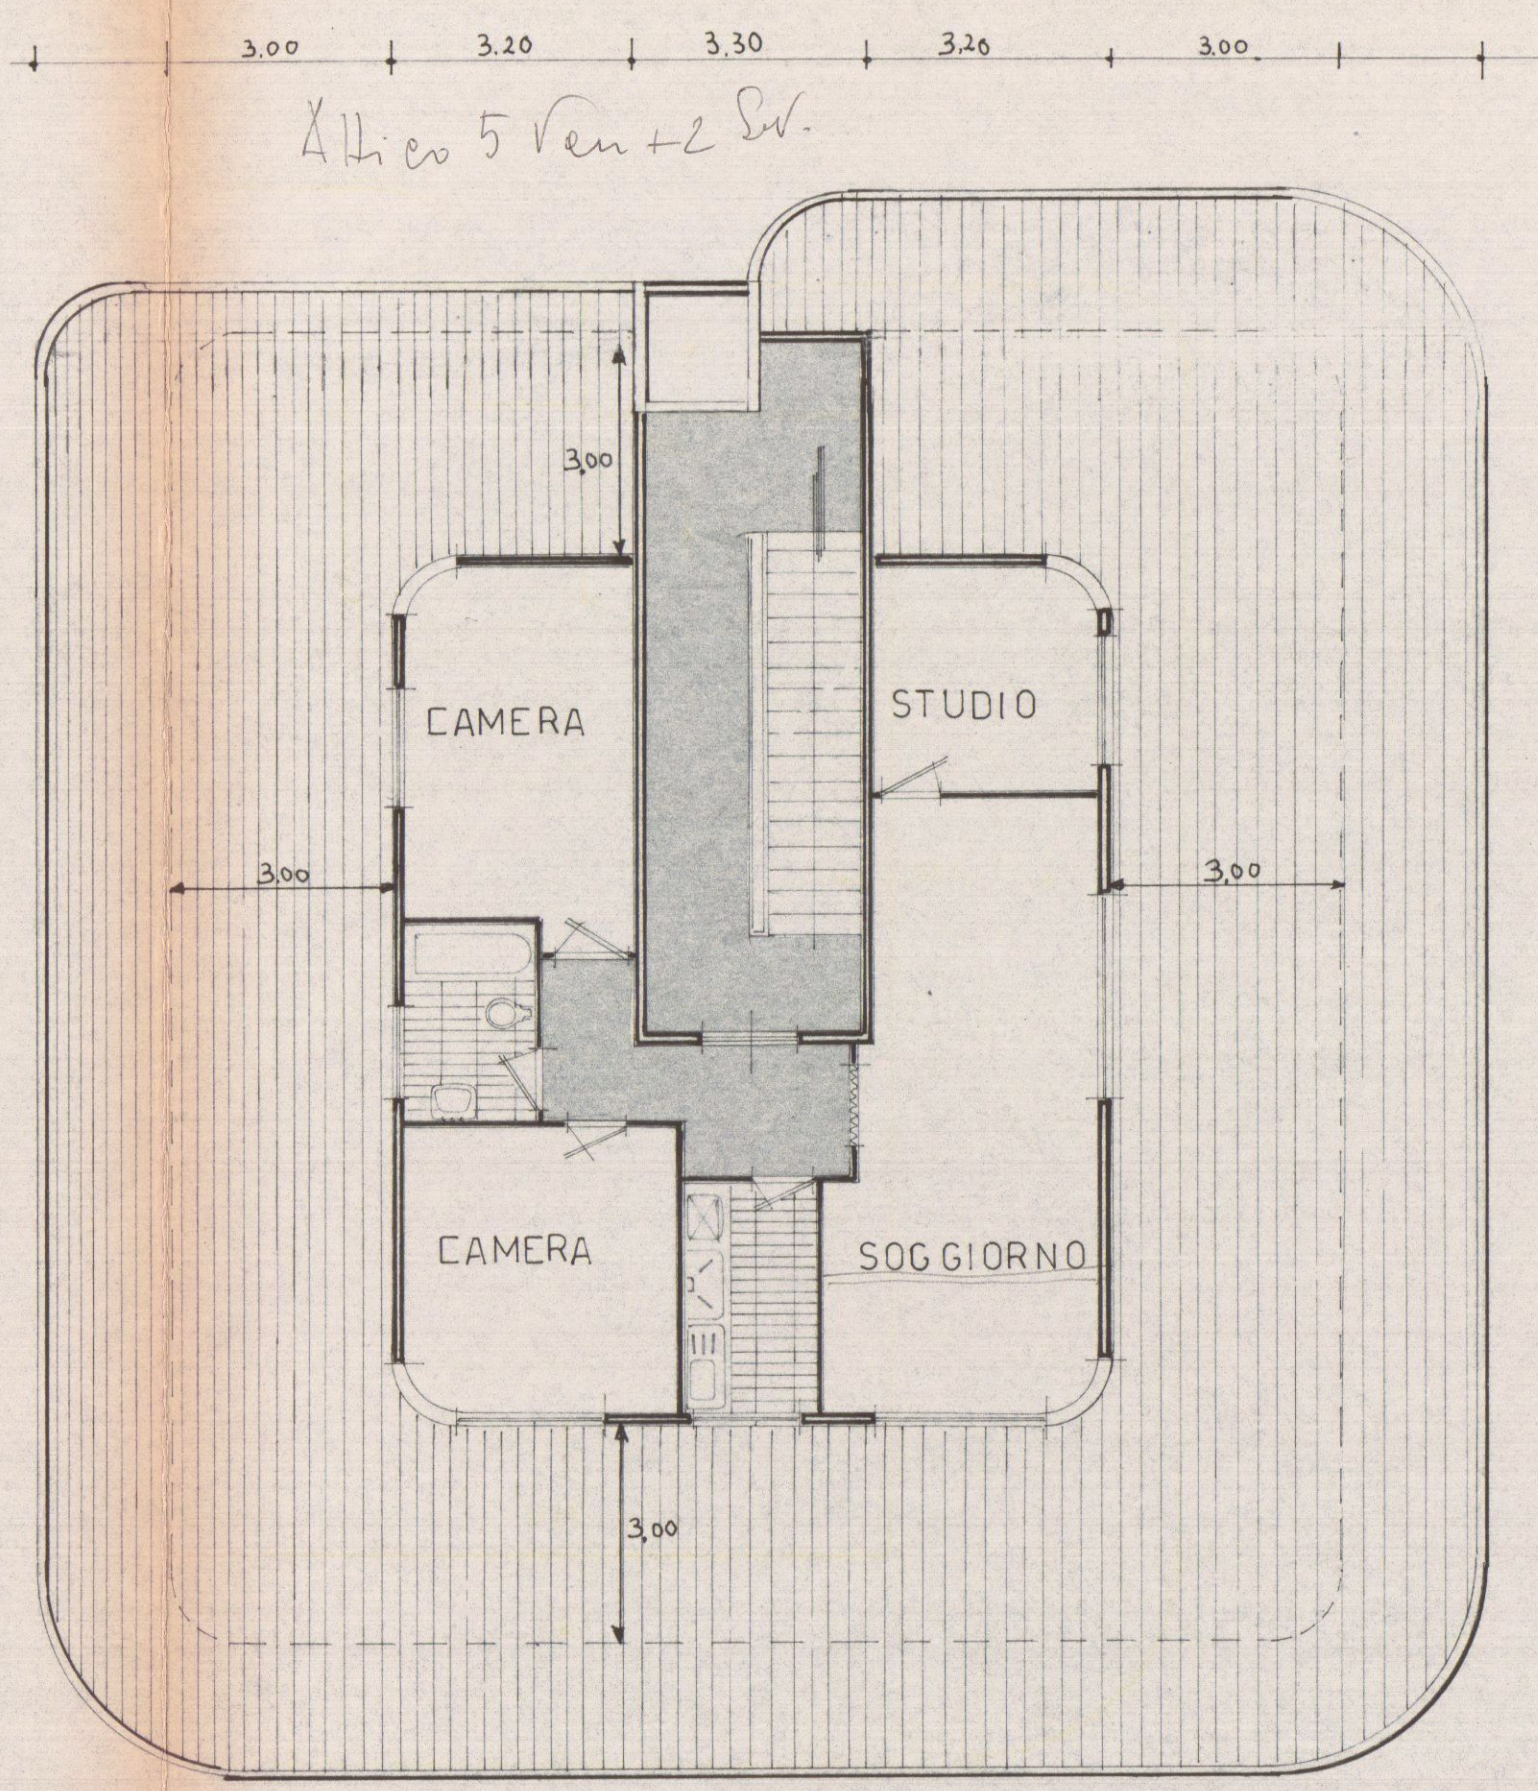

PIANTA PIANO ATTICO

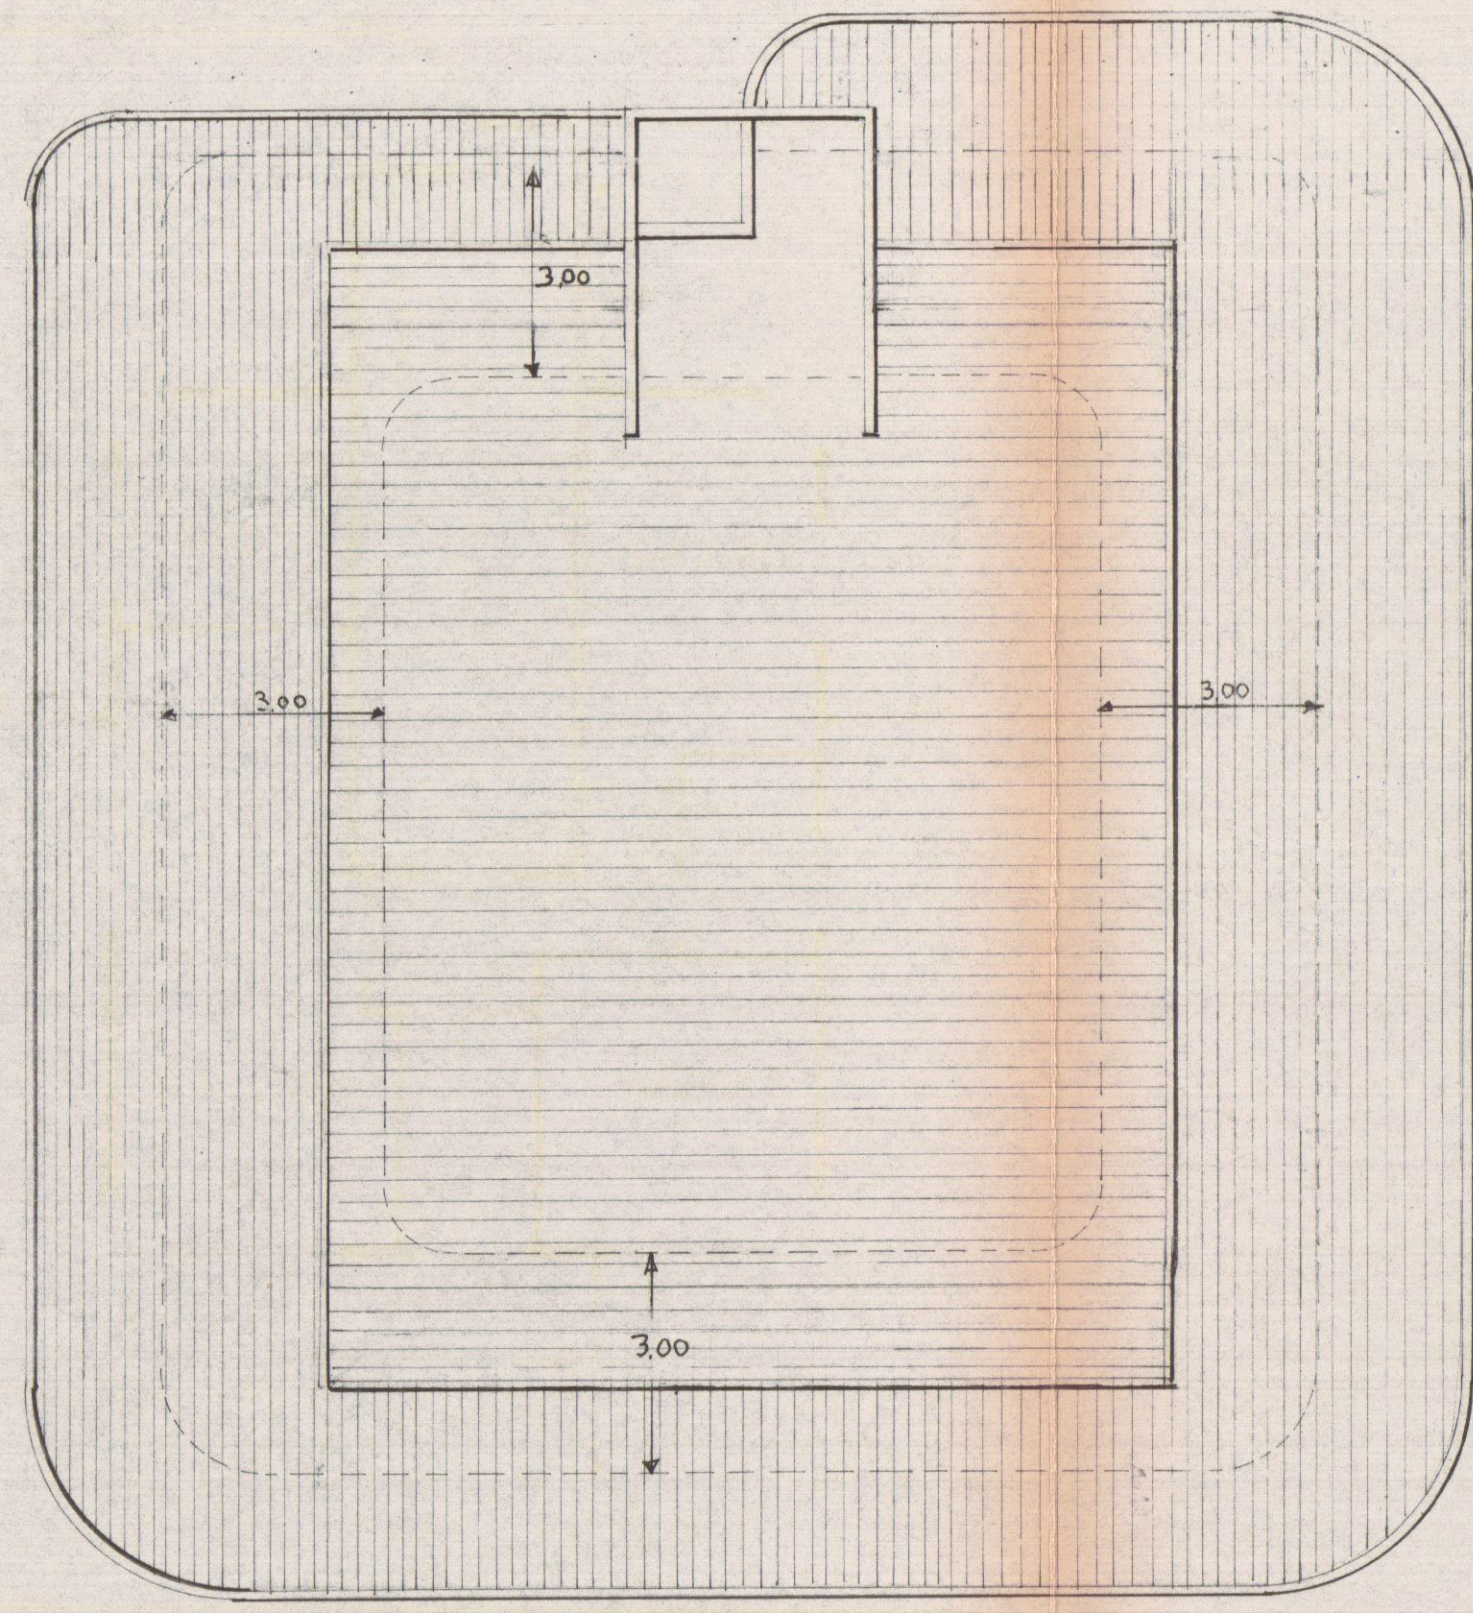

PIANTA COPERTURA