



APPROVATO
30 SET. 1985
CONTROLLATO
IL TECNICO.

VARIANTE
Approvato dal Consiglio alle deliberazioni del 19.09.1985, deliberazione n. 18/85.
CARRARA, 30 SET. 1985
IL PROGETTO È DI: **PIRELLA**
(Ing. Claudio Verrini)


VARIANTE PROSPETTICA

IMPRECOS S.p.A.
Via Dante 20 - MASSA
PROGETTISTA: **GIULIO NICOLI**
Arch. degli Architetti di Massa Carrara
dott. arch. NICOLI GIULIO
Conf. Fiss. NCL GLD 98117 B3220


COMUNE DI CARRARA
PIANO REEP LOCALITÀ BONASCOLA
COSTRUZIONE DI N° 18 ALLOGGI
SOC. COOP. ED. SERENISSIMA
Coop. Edilizia S.p.A. S.R.L.
CONSORZIO EDILIZIO UNIONCOOP S.p.A. S.R.L.
Via Dante 20 - MASSA
Tel. 0585 43087

OGGETTO: **PIANTE PROSPETTI SEZIONI**


SCALA: 1:100
TAVOLA: **2**
DATA: 7 MAG. 1985

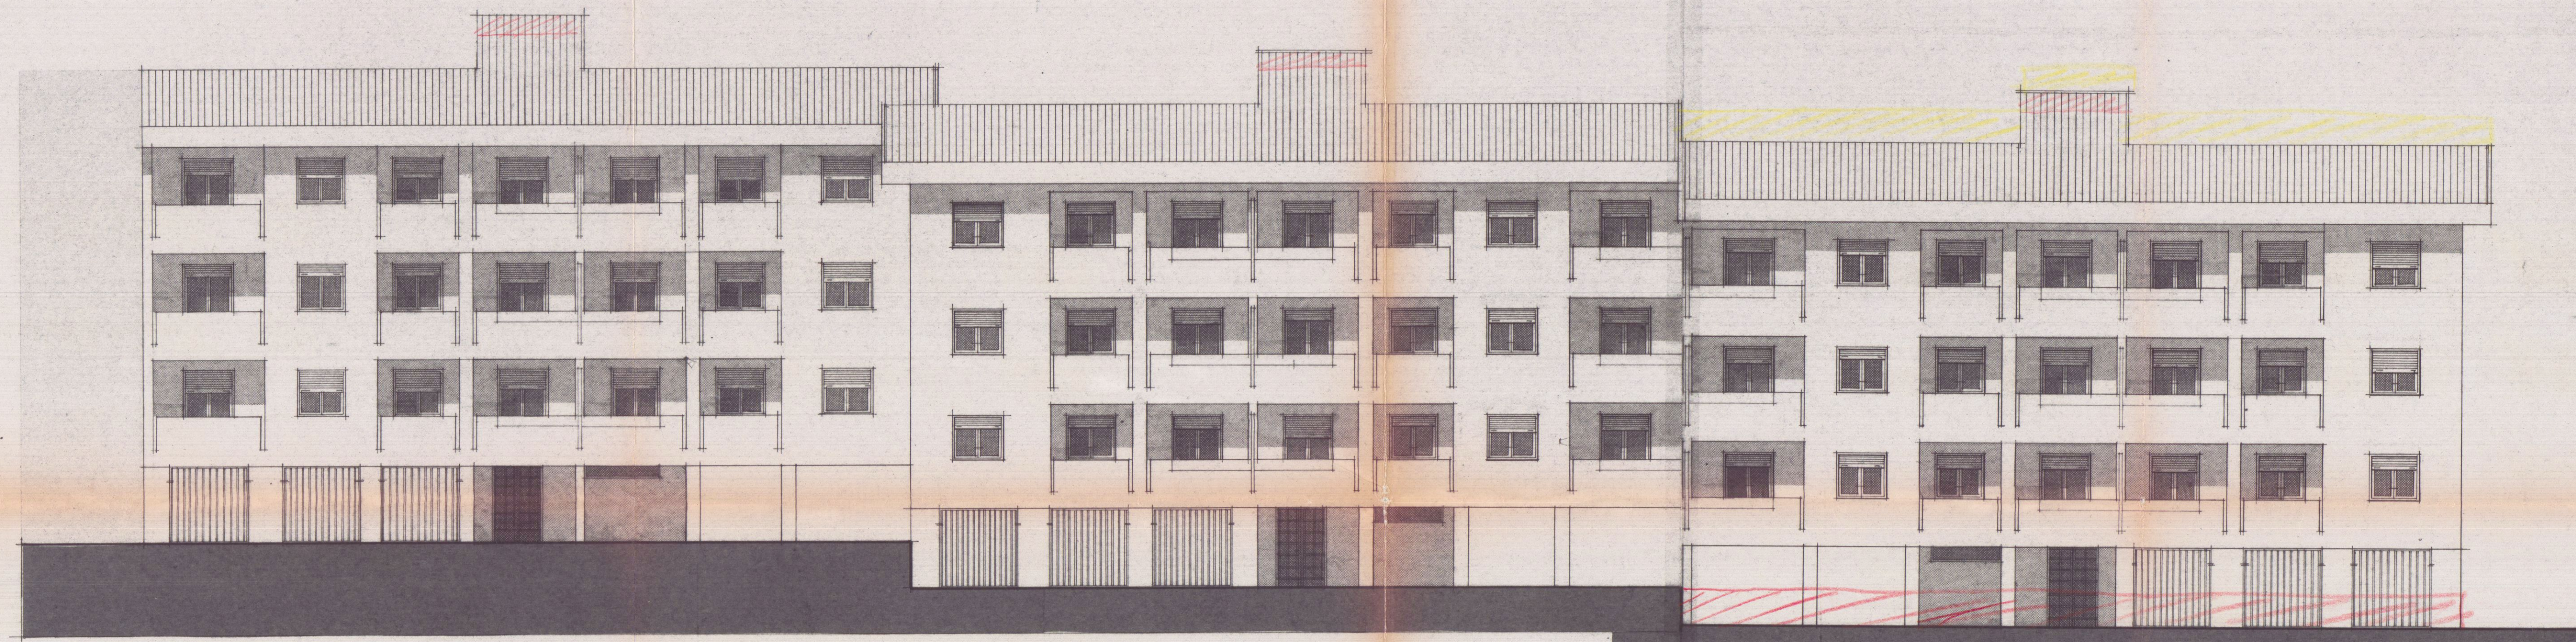


PROSPETTO OVEST
SCALA 1:100

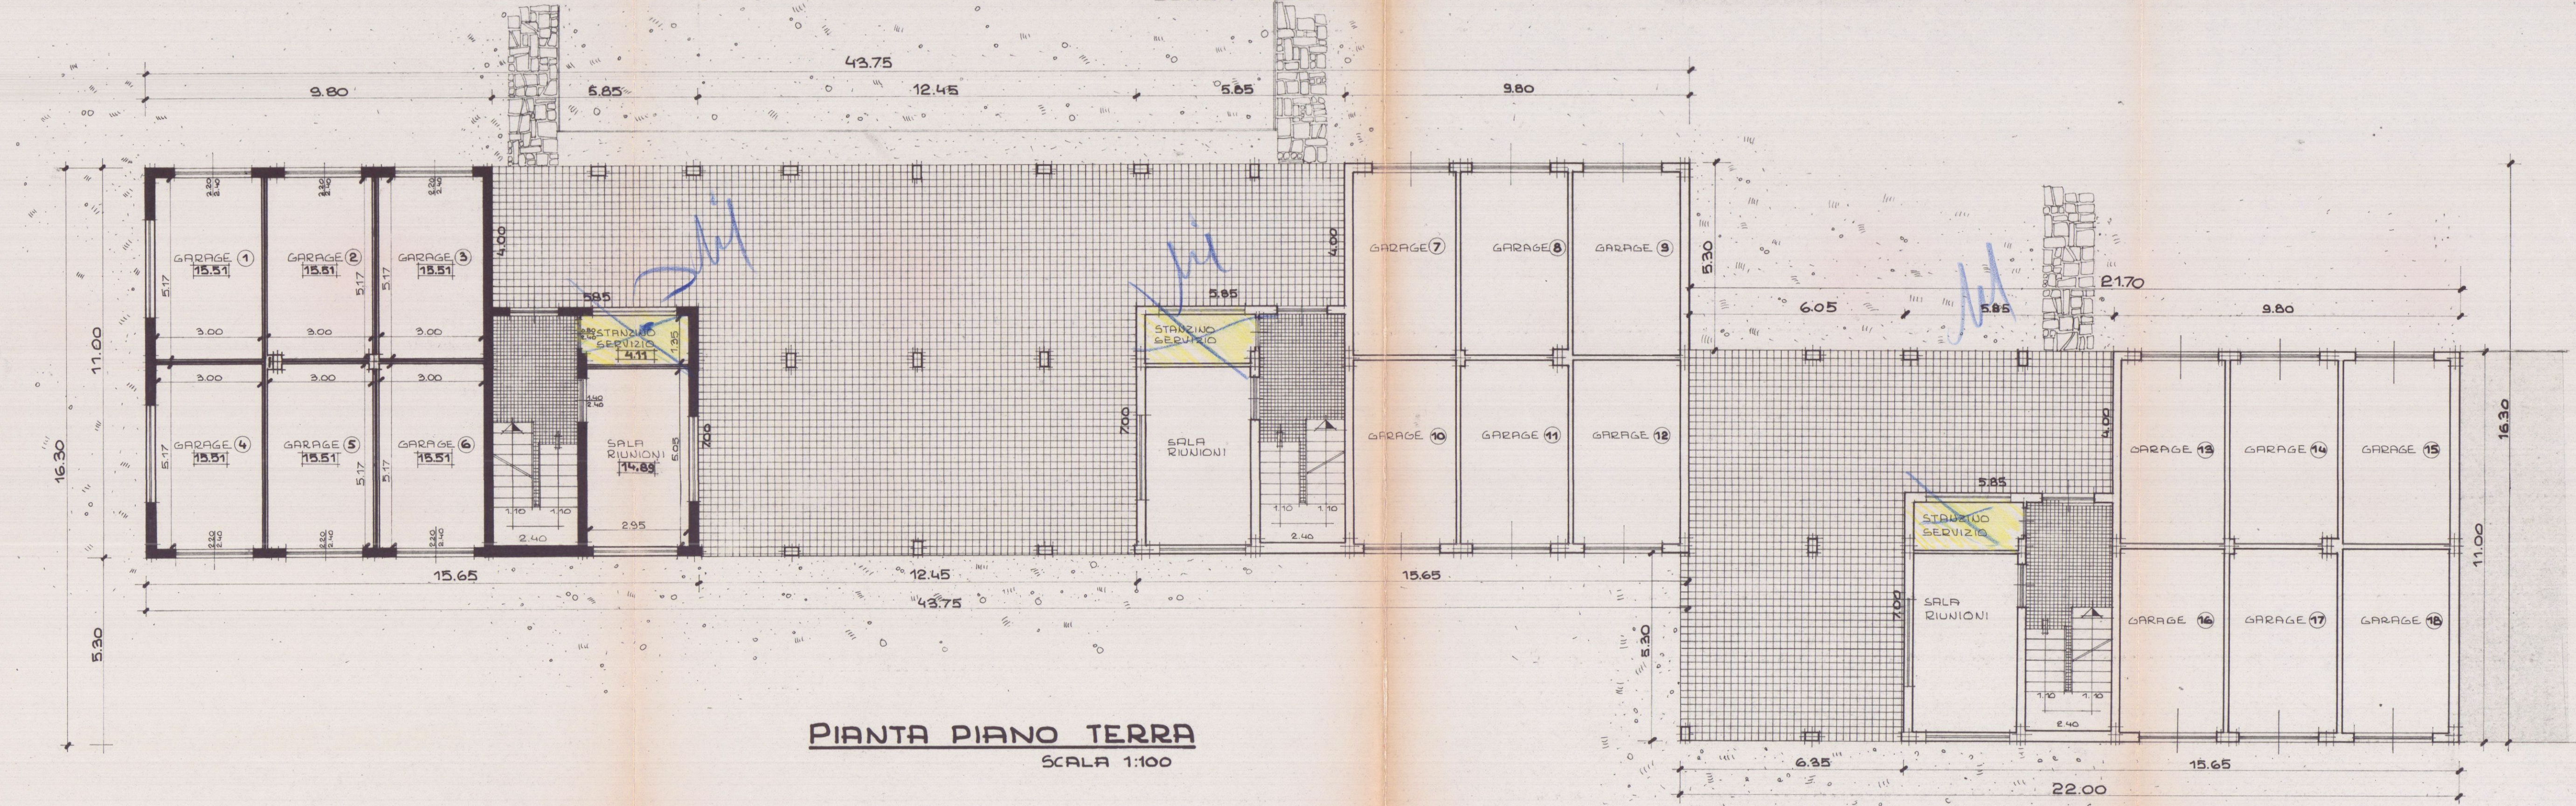


PIANTA PIANO TERRA
SCALA 1:100

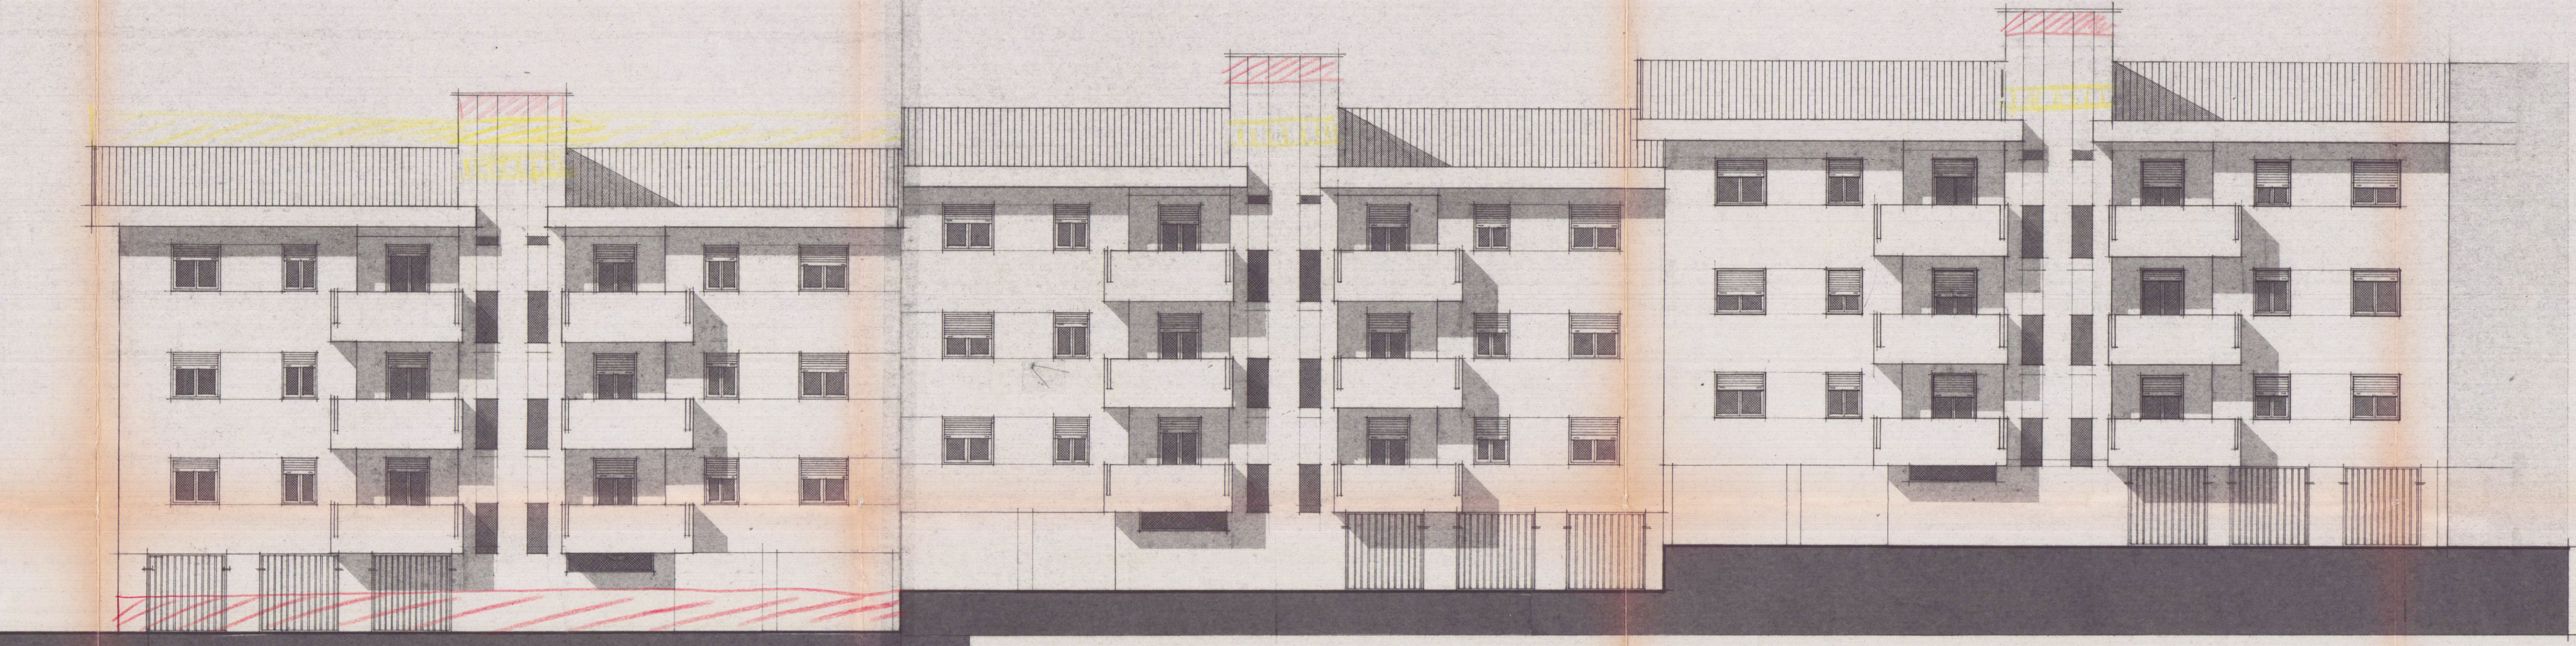


PROSPETTO EST
SCALA 1:100

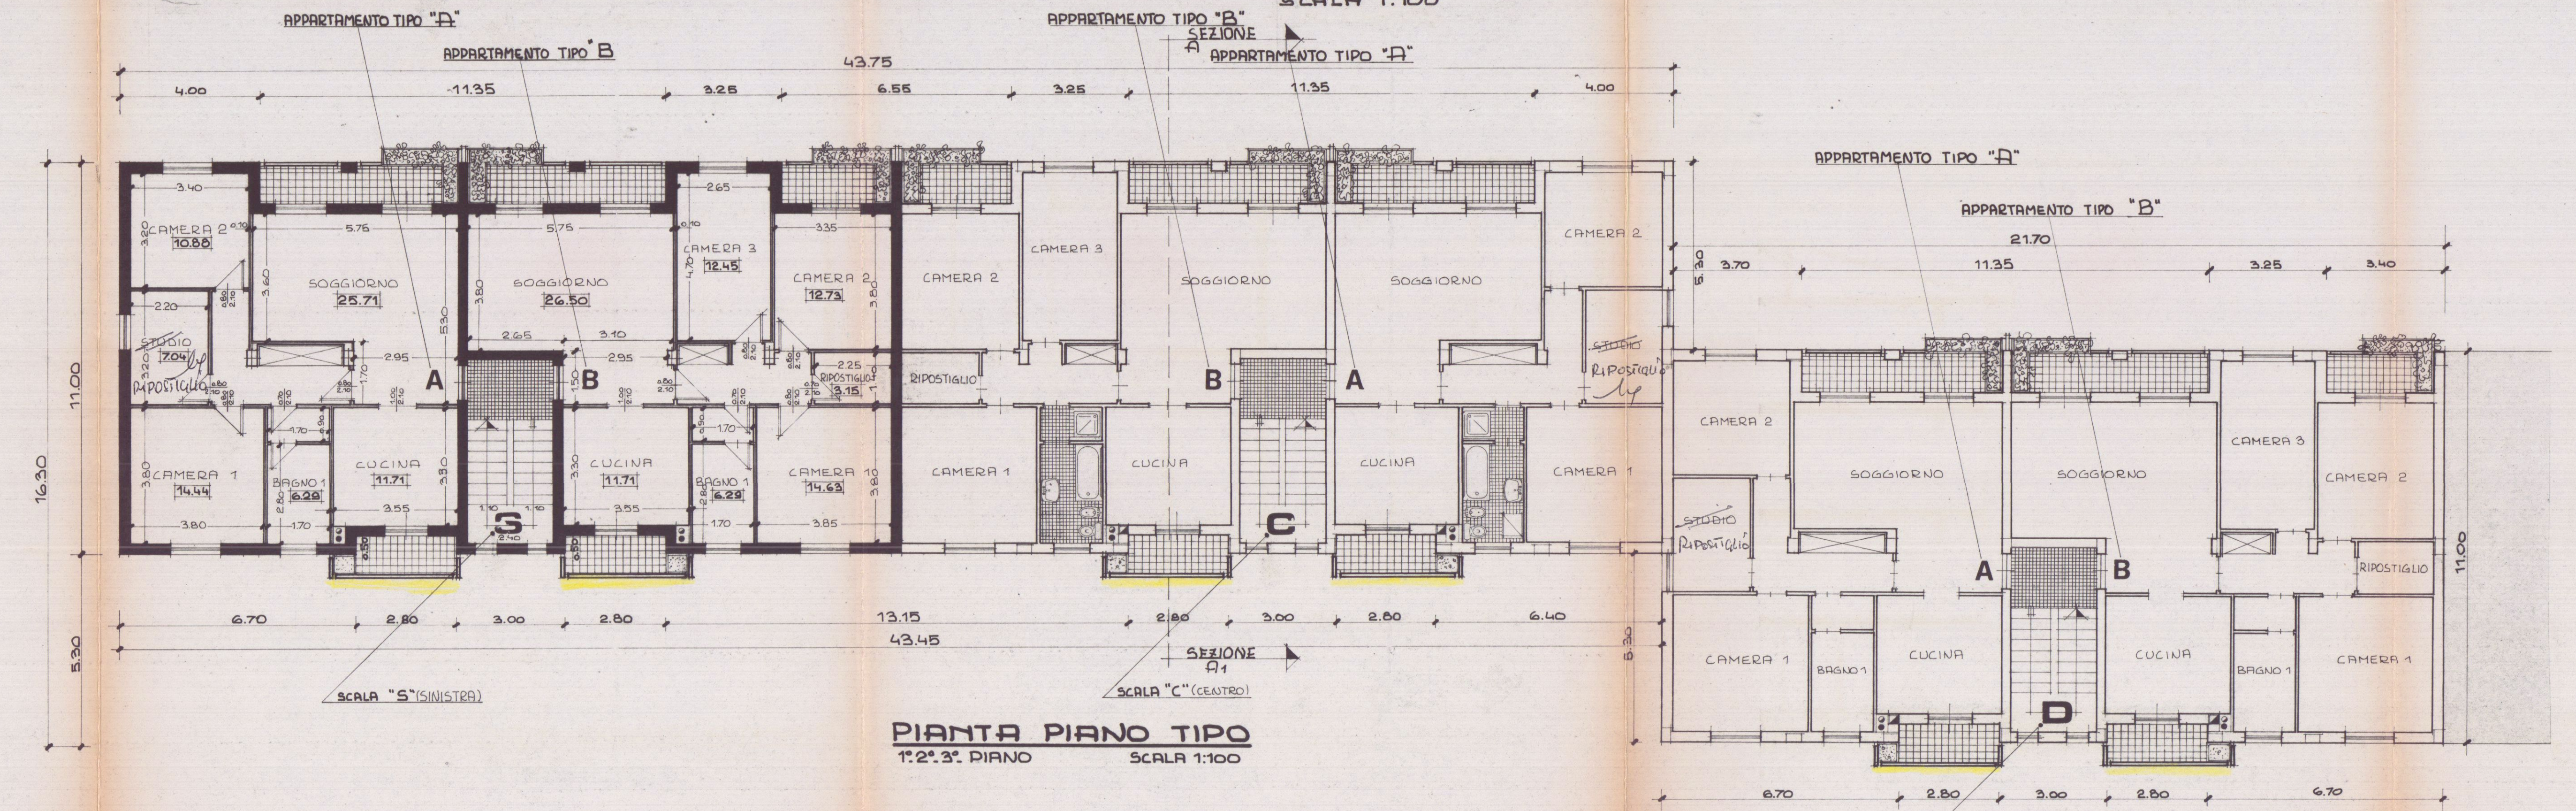

PIANTA PIANO TIPO
1° 2° 3° PIANO
SCALA 1:100

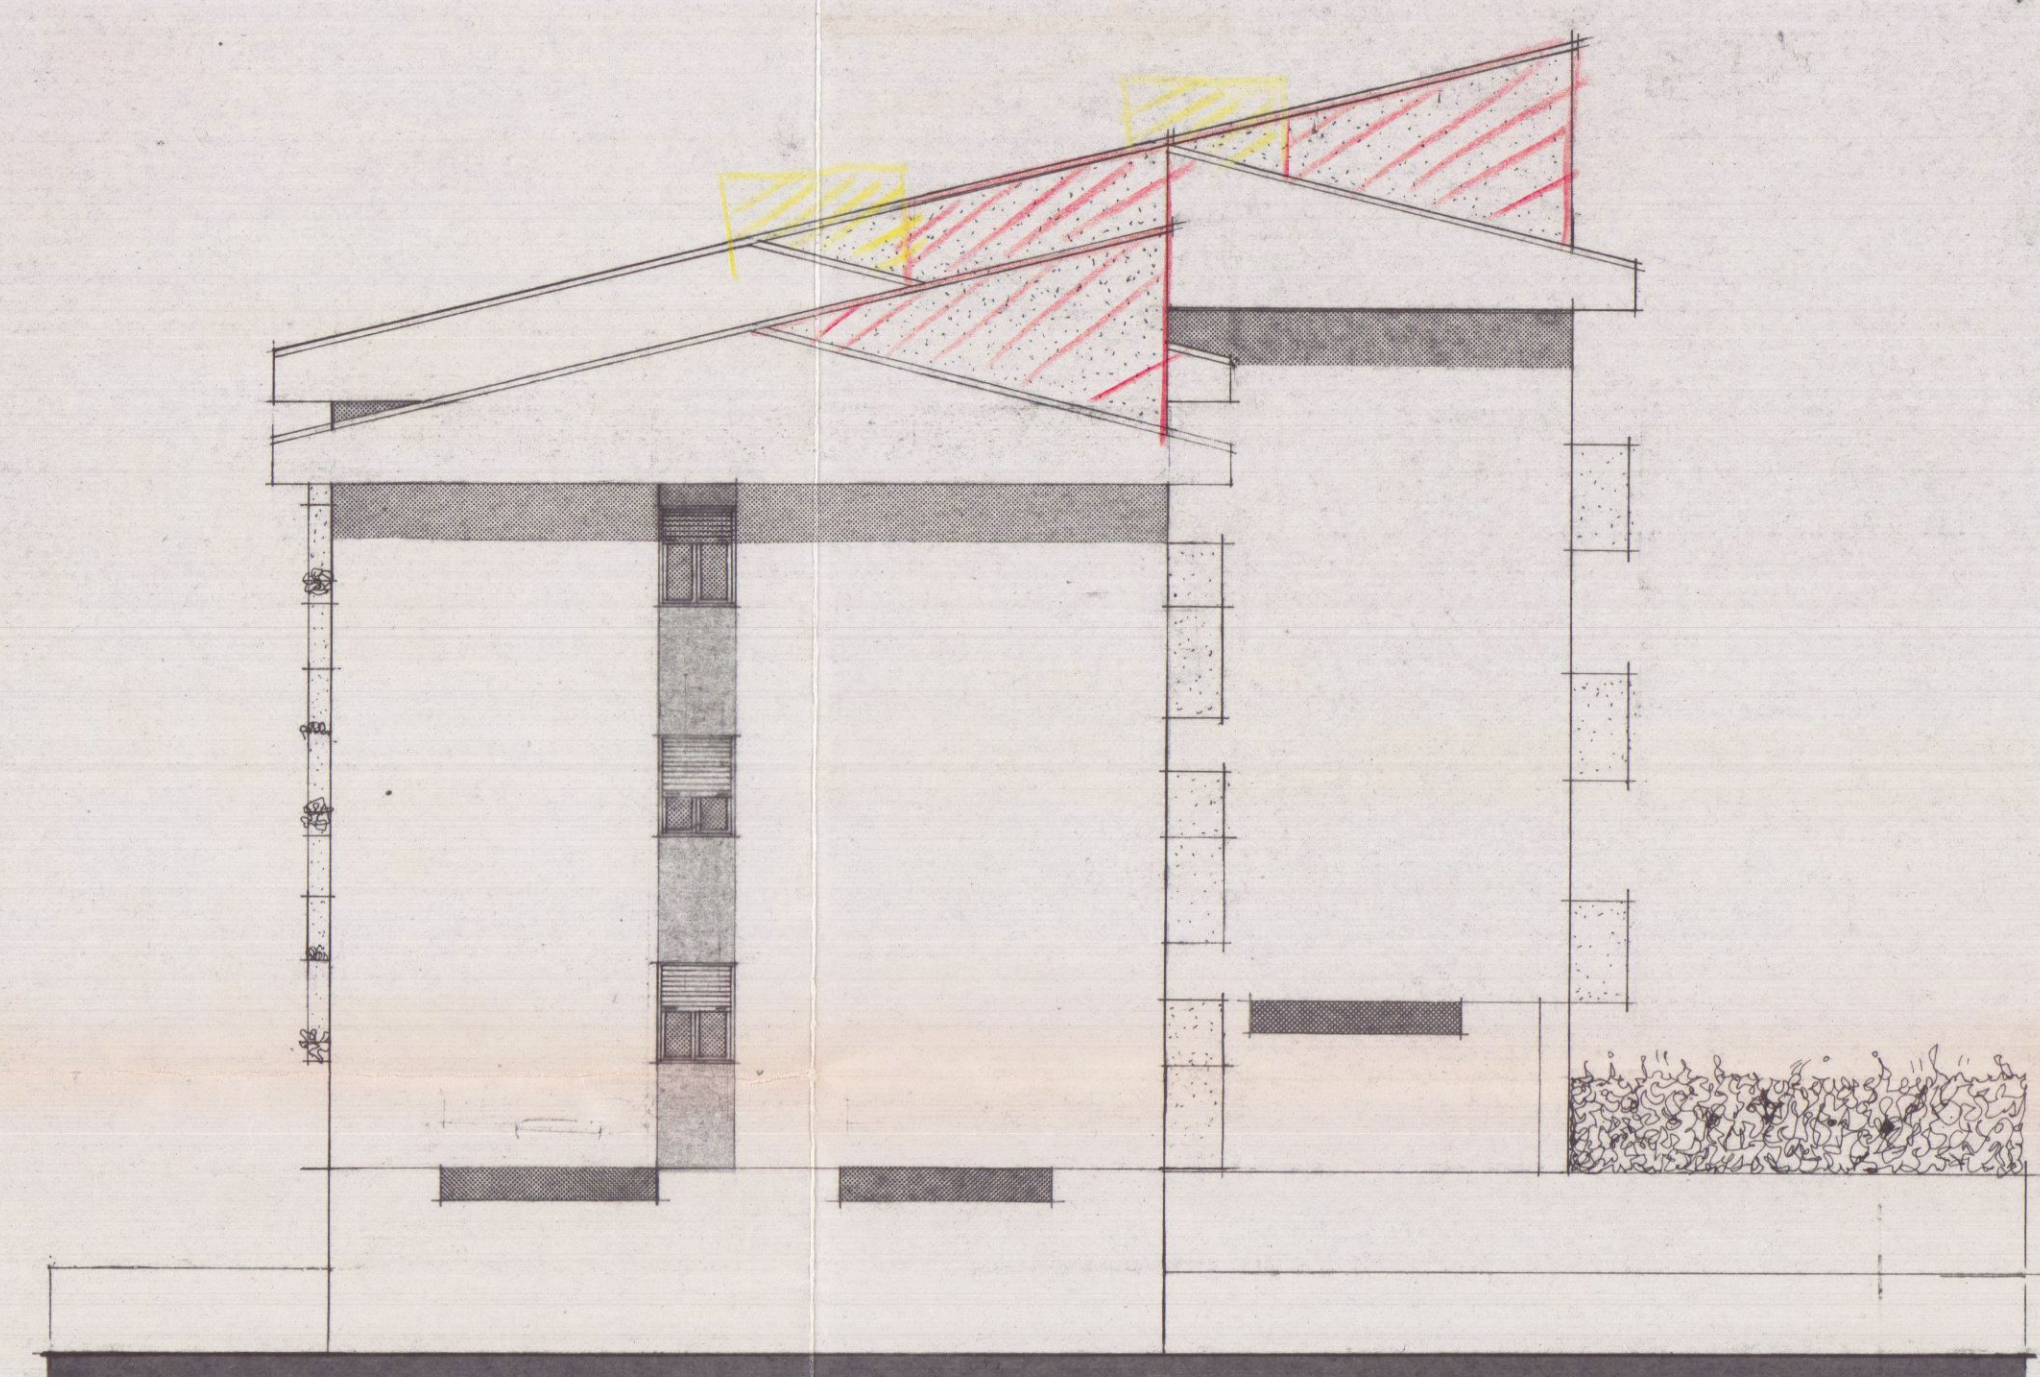

PROSPETTO SUD
SCALA 1:100

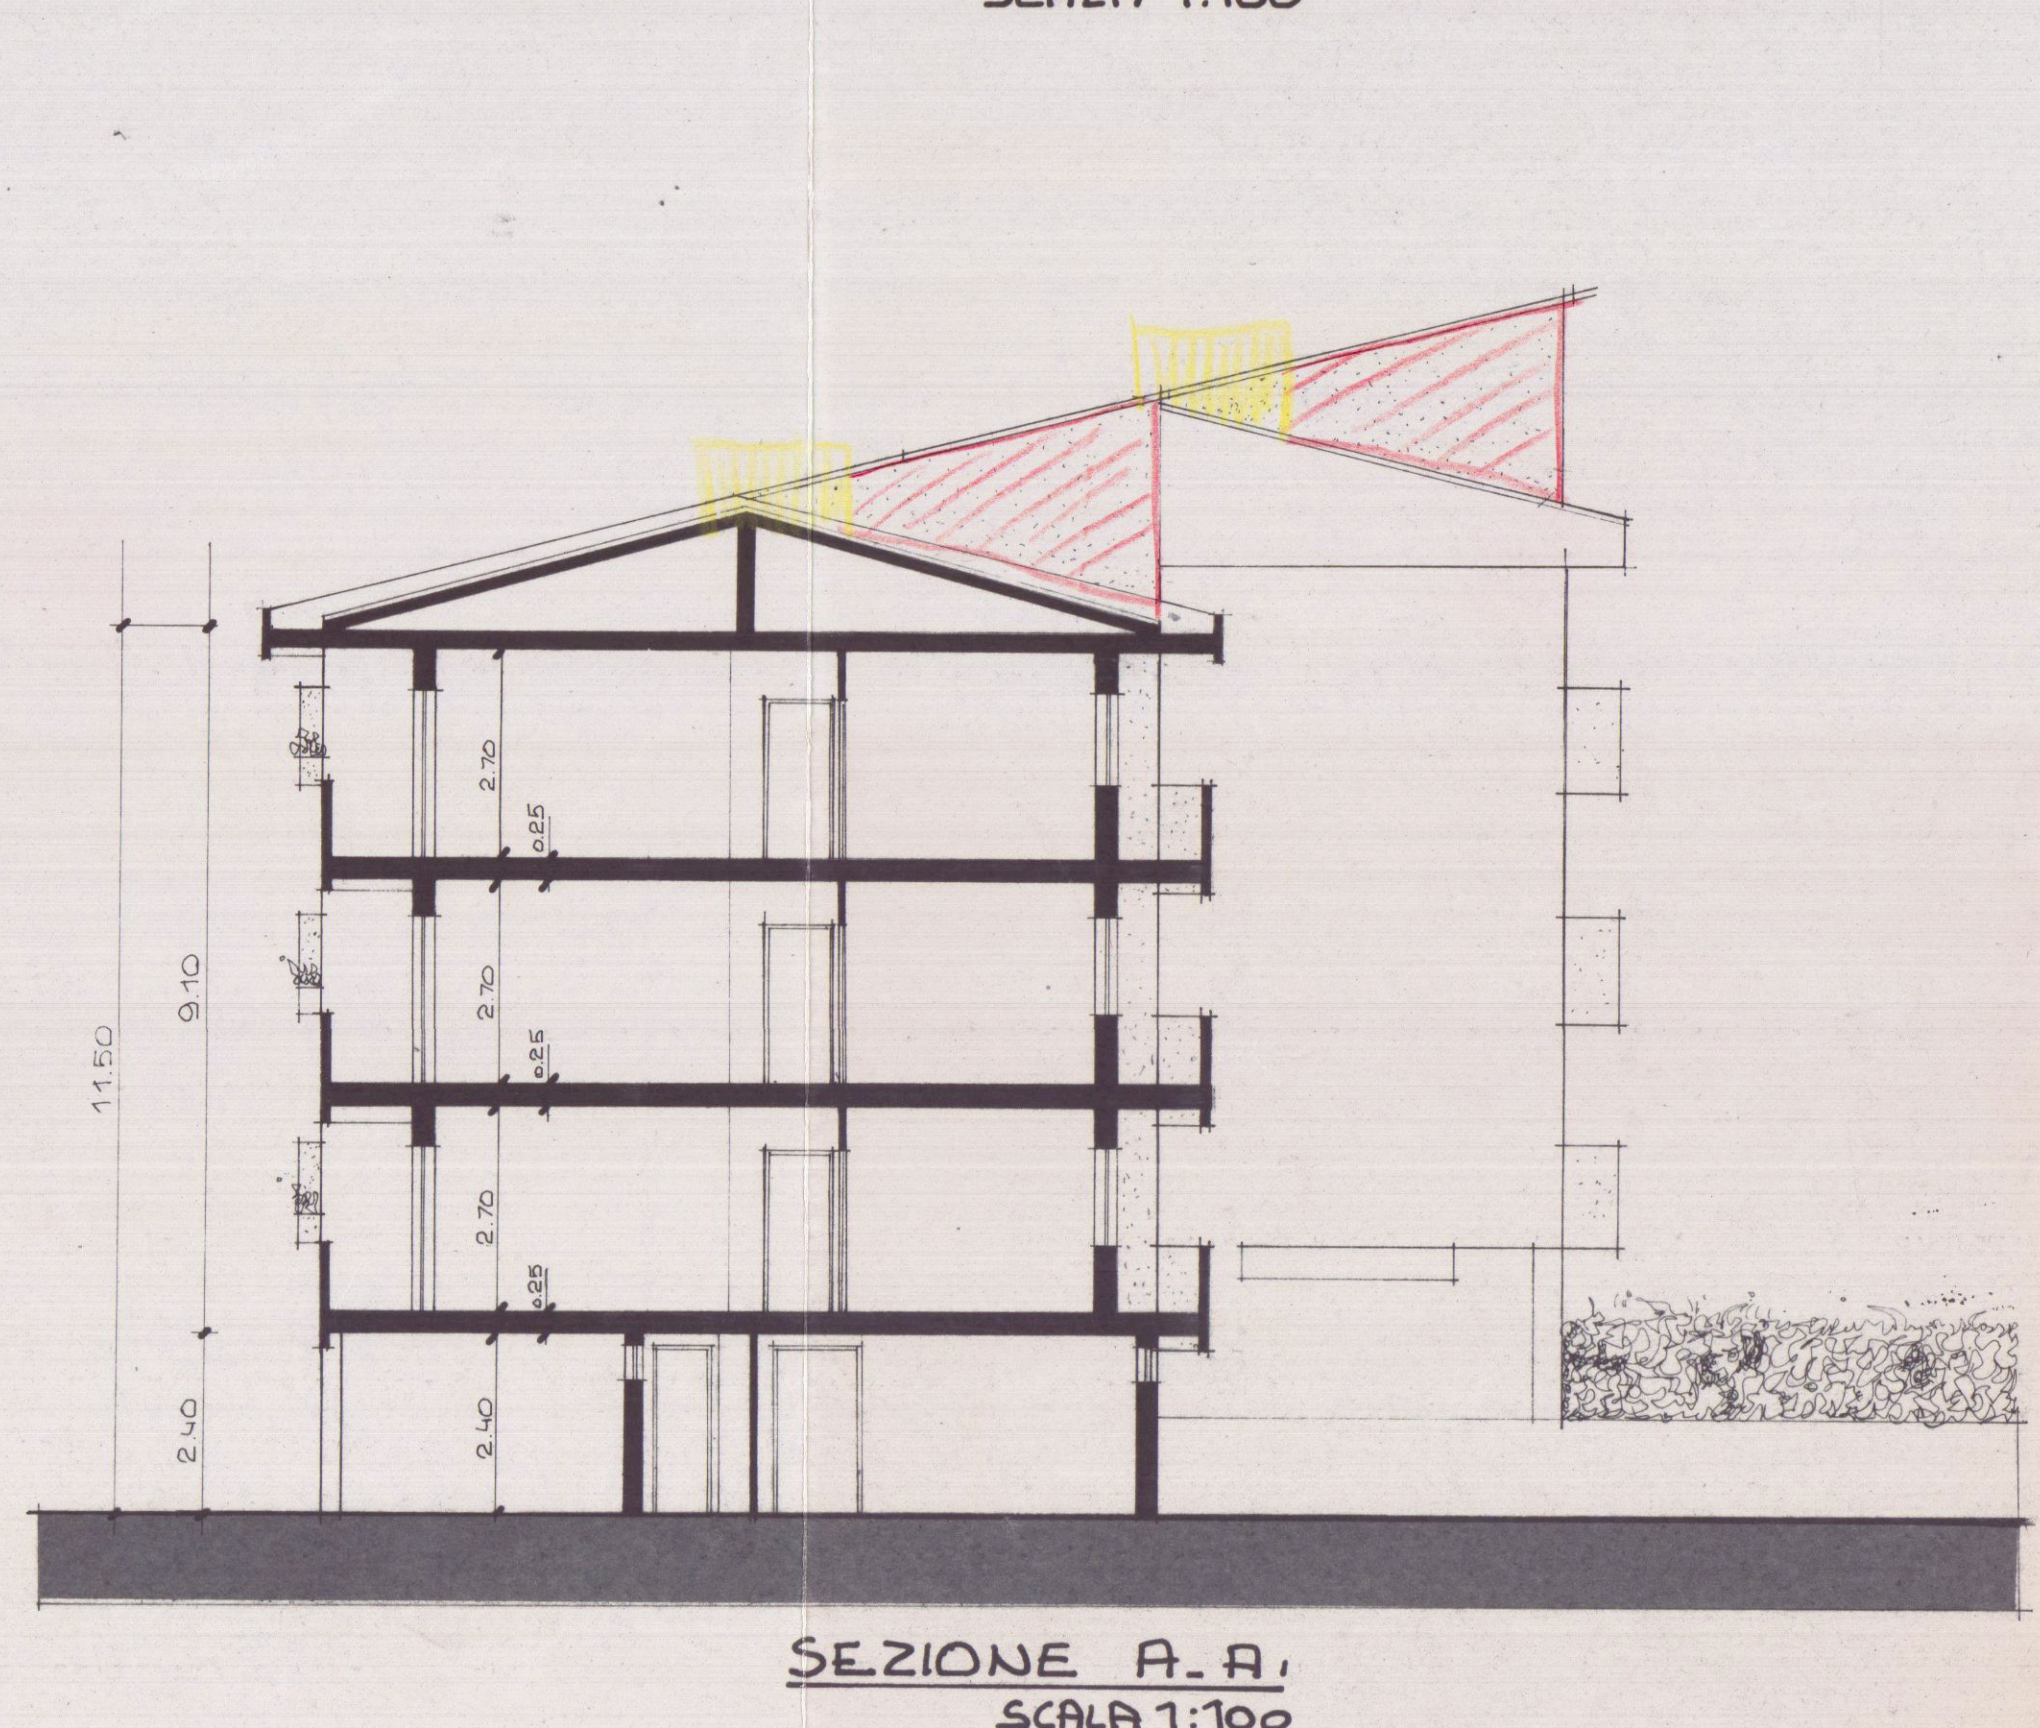

SEZIONE A-A
SCALA 1:100