

7 MAG. 1969
COMUNE DI CARRARA
LOCALITÀ S. ANTONIO


VARIANTE A PROGETTO APPROVATO
IL 75/3/1969 LICENZA N° 48

PROPRIETARIO: ~~SIG. MILO MITANICO~~
SIG. LUCCHETTI EGISTO e BRUNETTI Maria
LAVORO: PIANTE E PROSPETTI 1/100

TAVOLA N°:
A


FABBRICATO:

STUDIO TECNICO PROFESSIONALE GEOMETRI M. CABANI - C. TRIMBOLI
STUDIO TECNICO PROFESSIONALE GEOMETRI
M. Cabani C. Trimboli
GALLERIA UFFICI D'ARREDI ISALLERIA NUOVA CARRARA

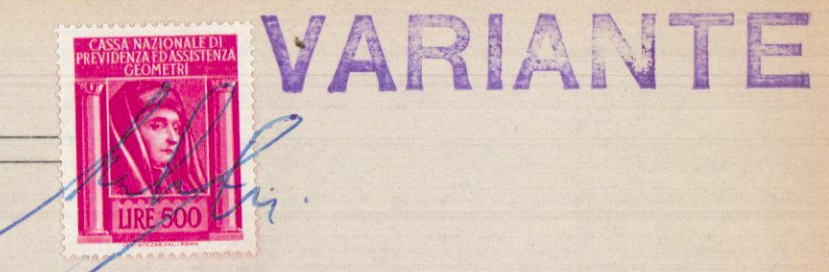


APPROVATO
23 MAG. 1969
CONTROLLATO
23 MAG. 1969



Approvato dal Sindaco alle condizioni
Indicate nel permesso di costruzione
N° del 23 MAG. 1969
L'ING. CAPO

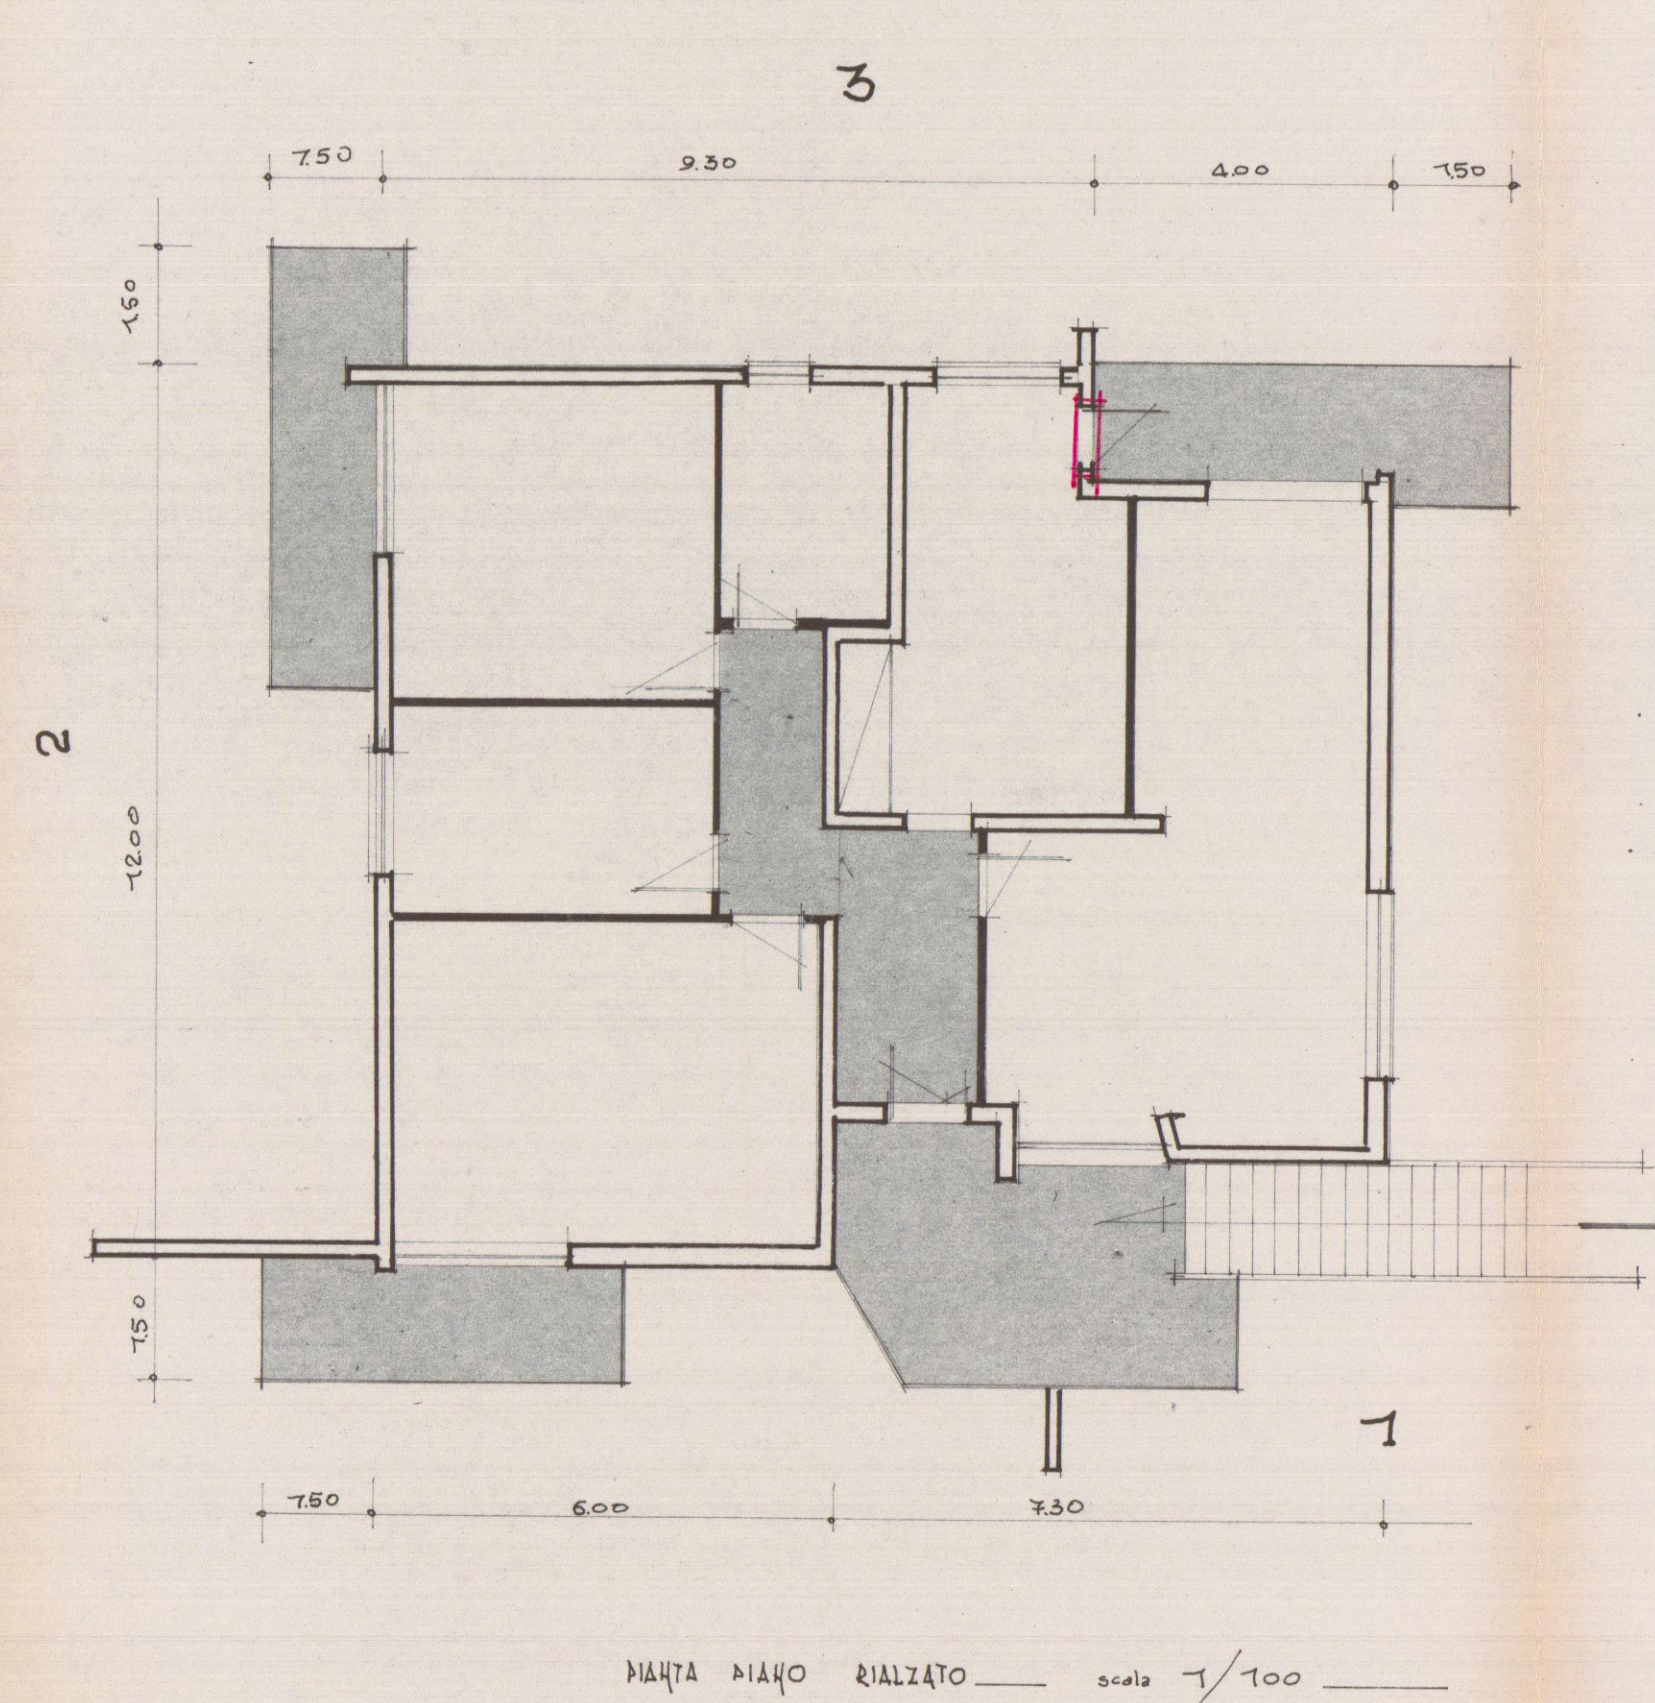


PIANTA PIANO RIALZATO scala 1/100

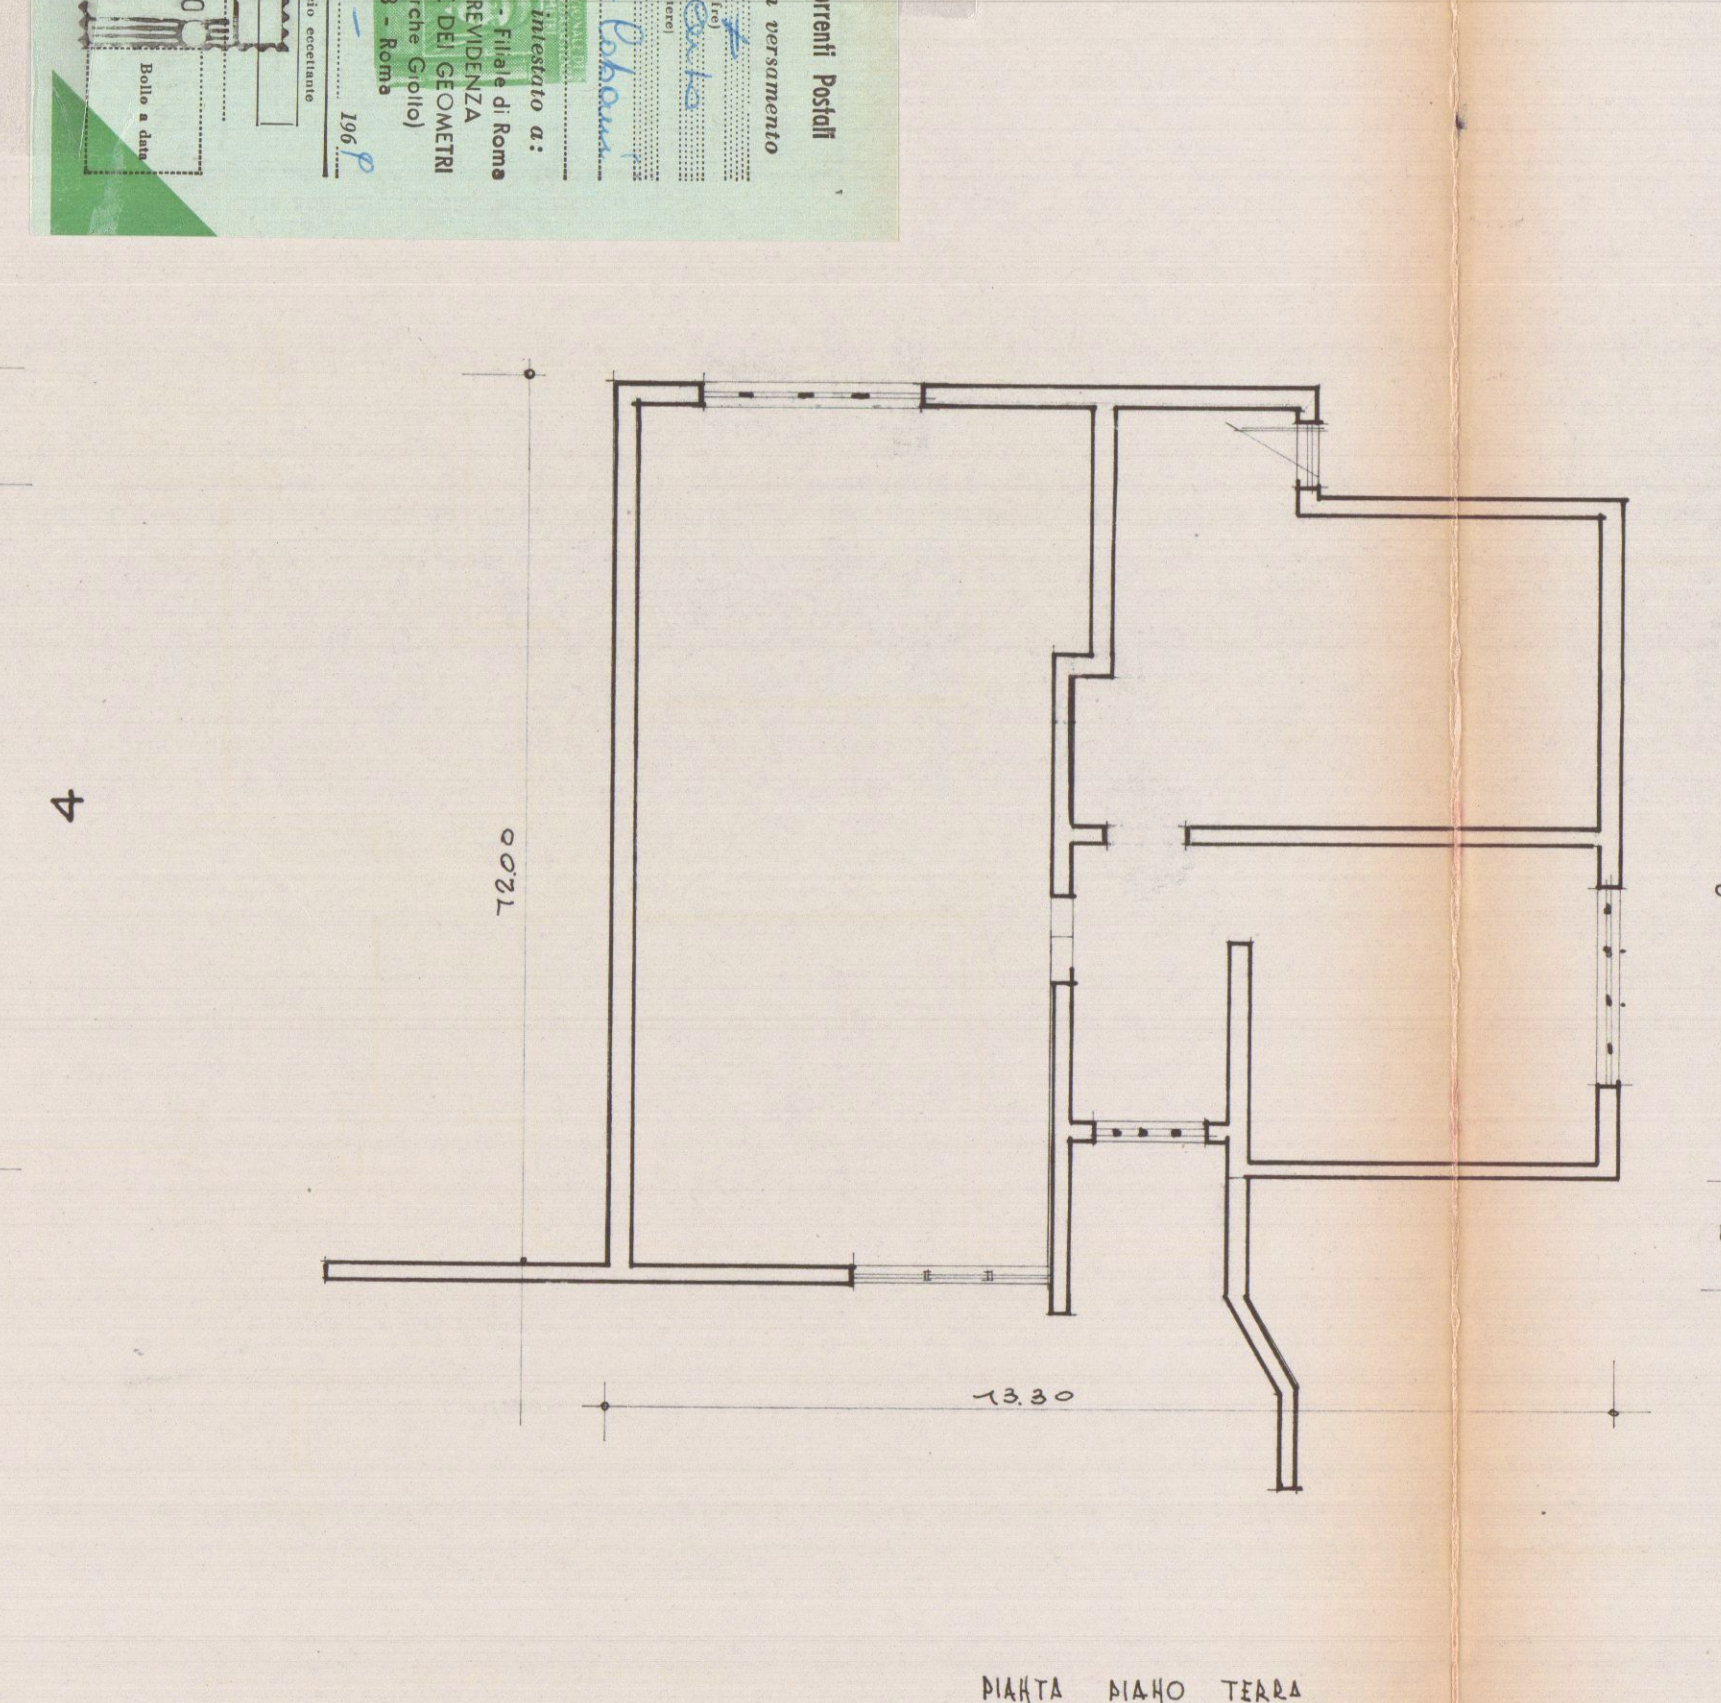


PIANTA PIANO TERRA

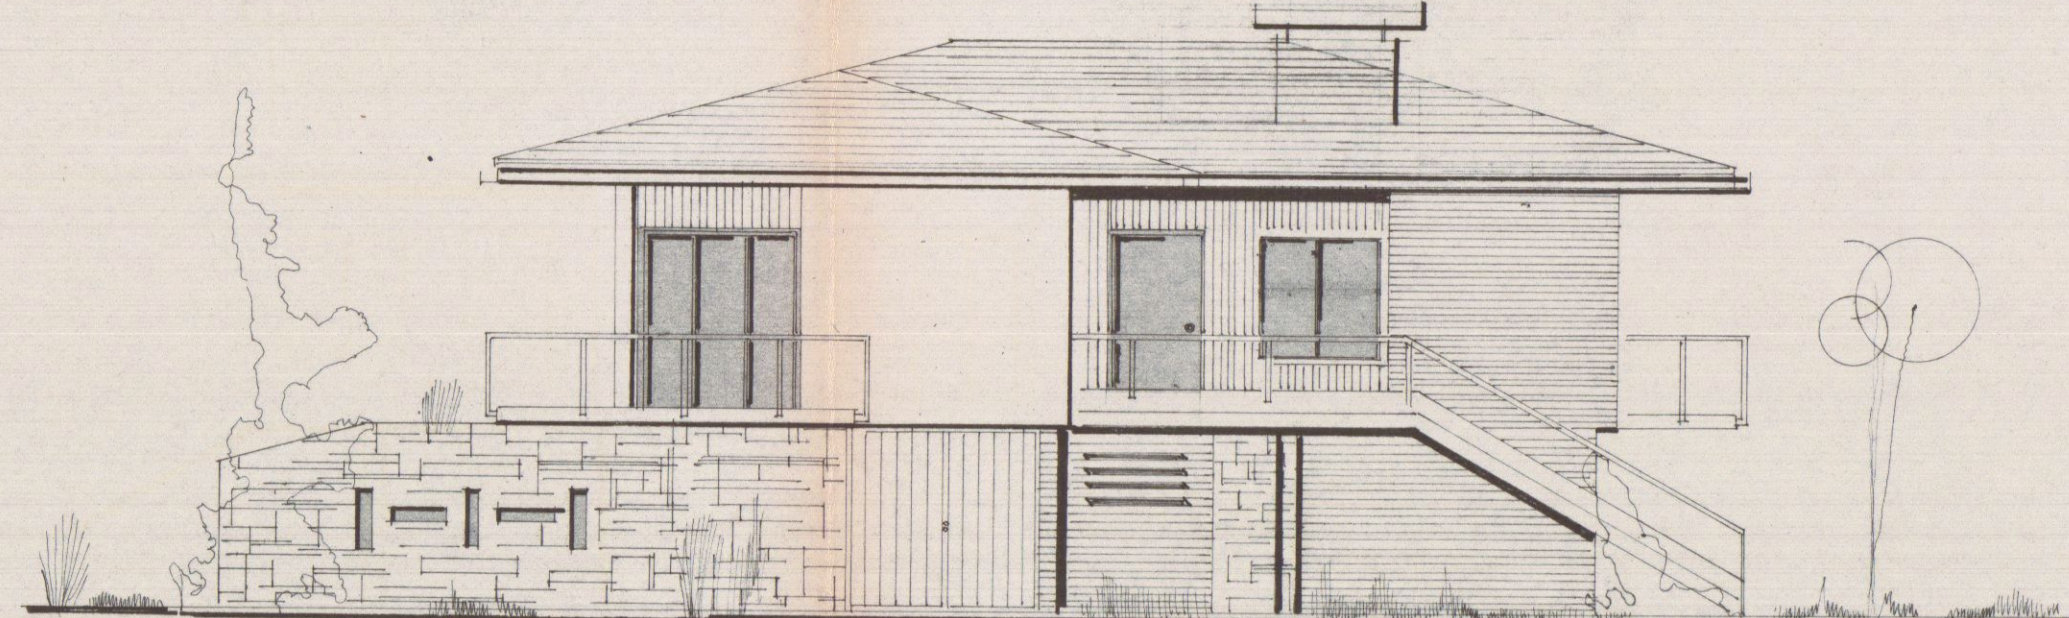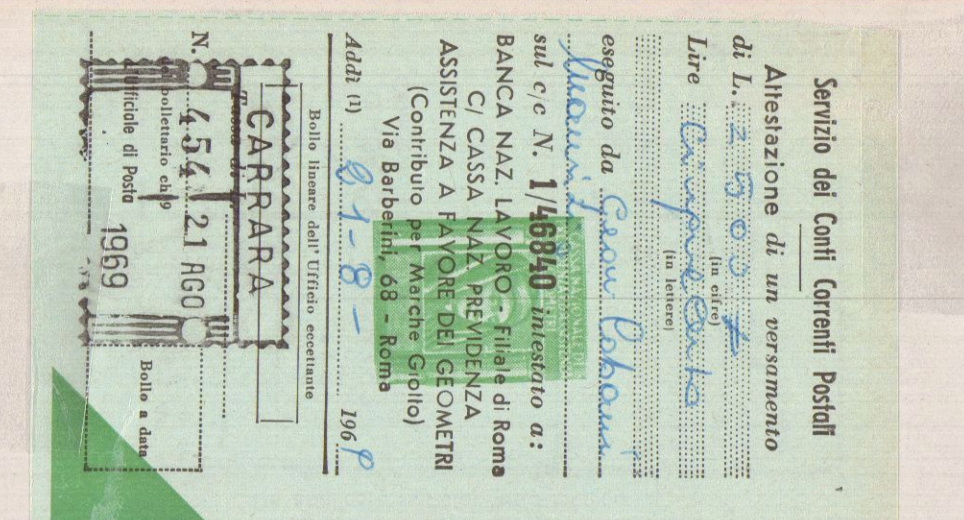


PROSPETTO 1

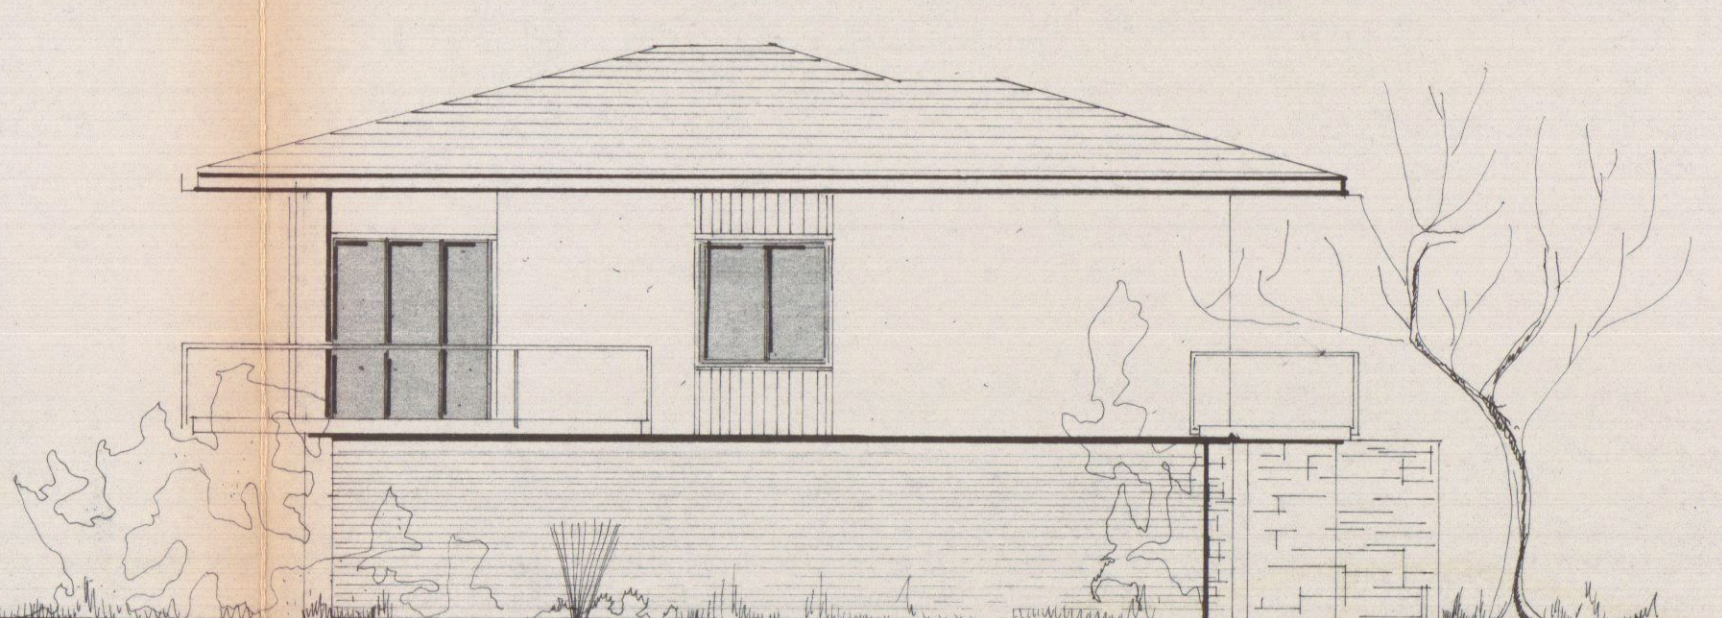


PROSPETTO 2

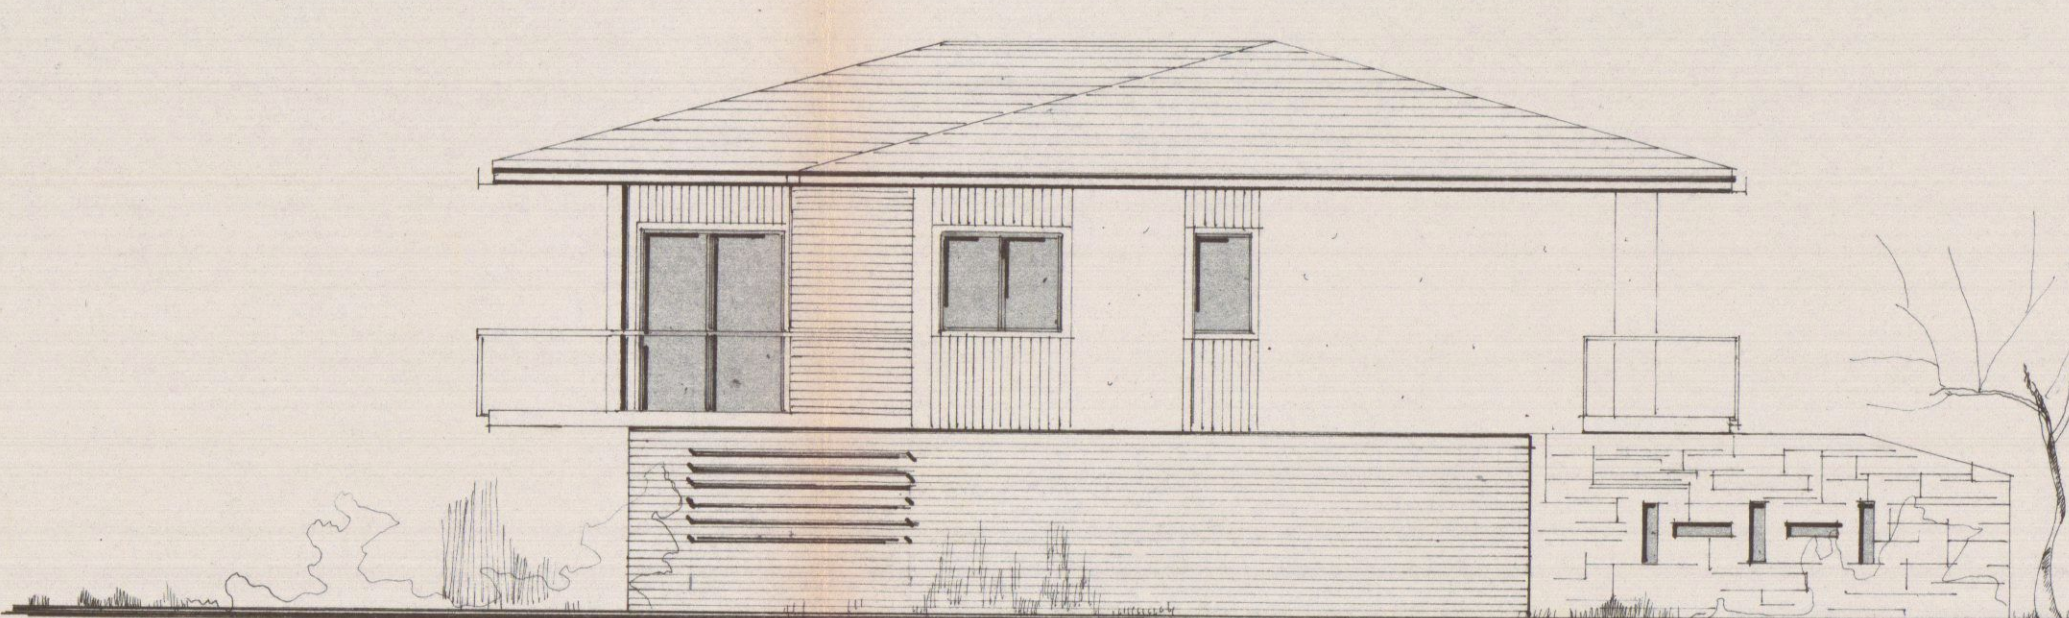


PROSPETTO 3

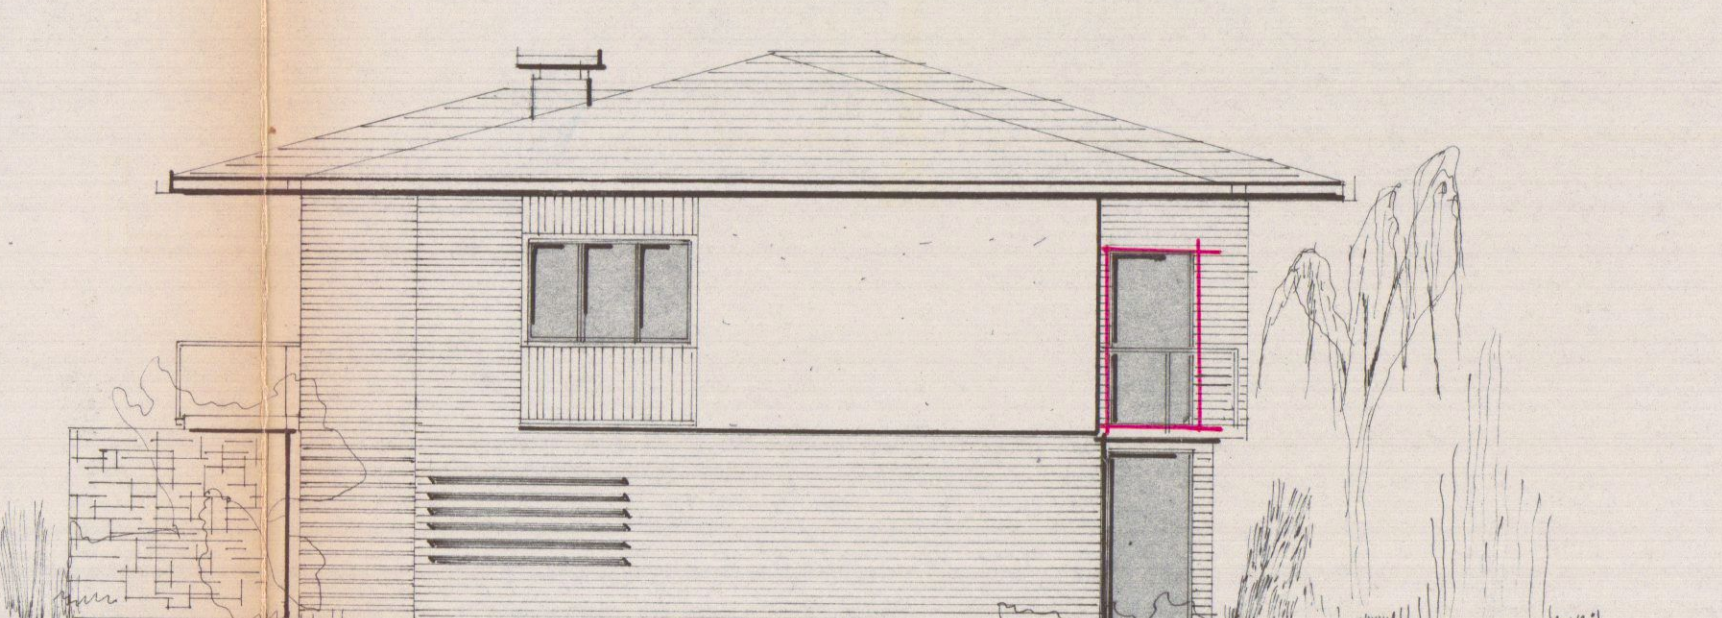

PROSPETTO 4

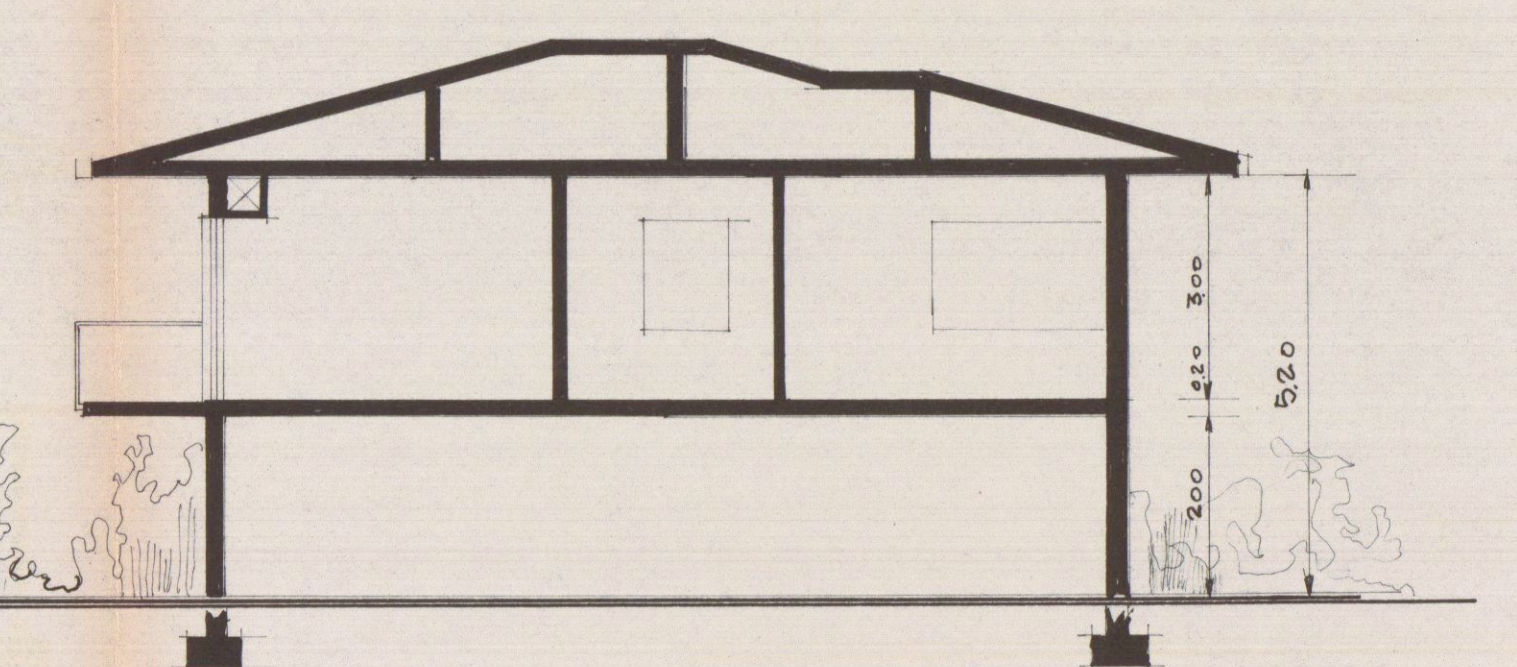

SEZIONE A-A

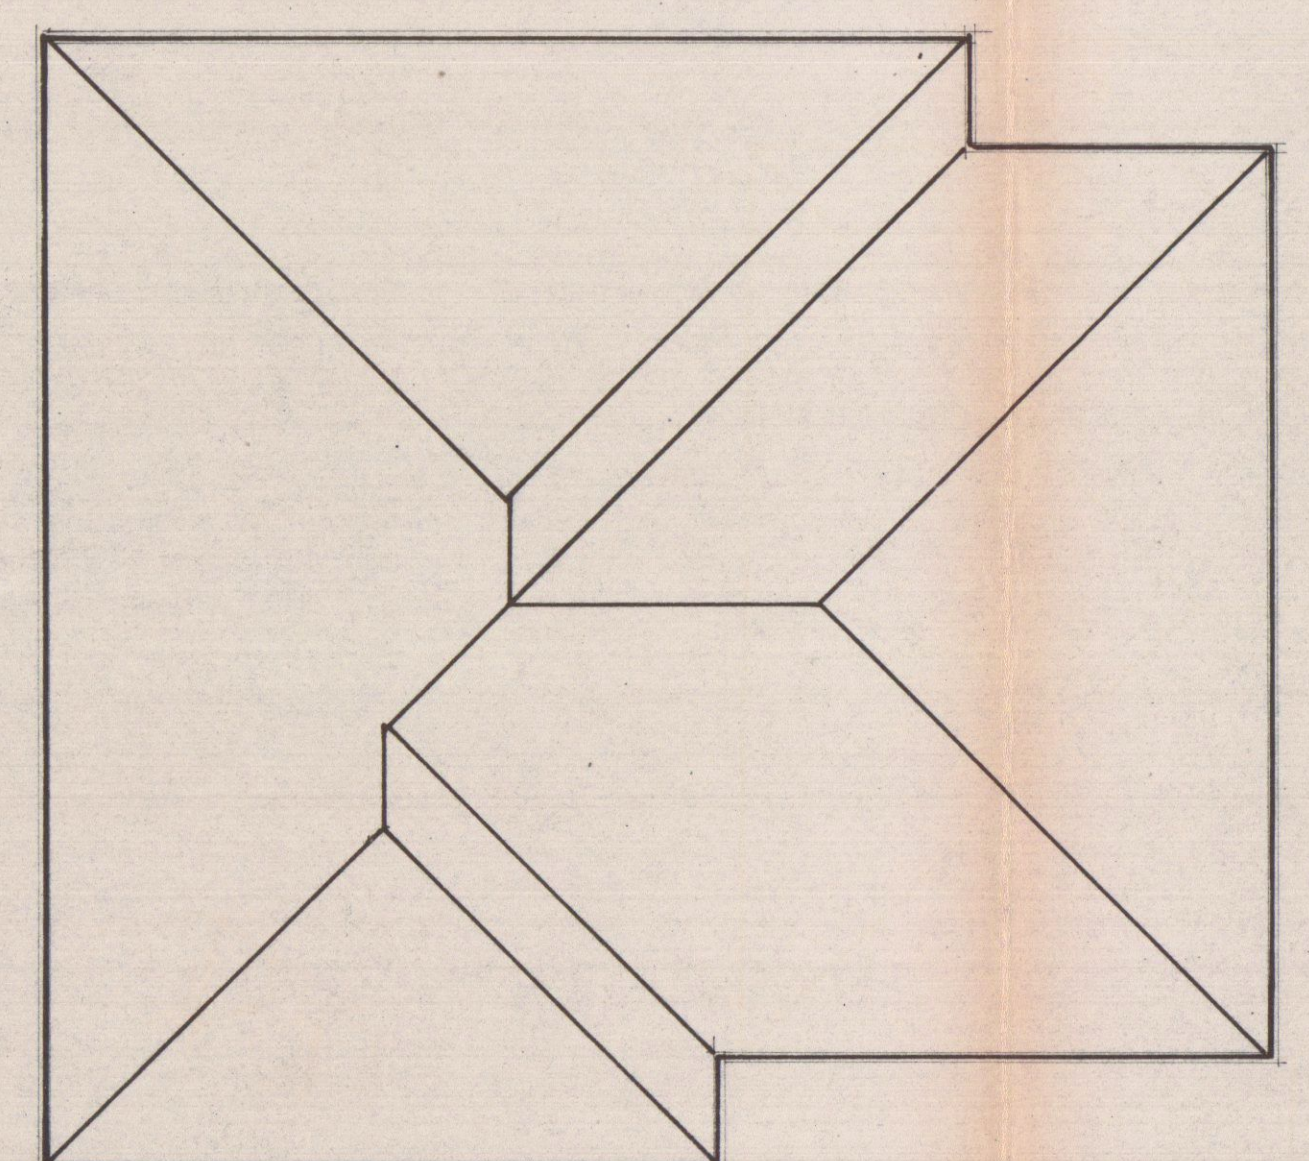

PIANTA COPERTURA scala 1/100