

18 GIU. 1969
VARIANTE
24 GIU. 1969
APPROVATO
CONTROLLATO
24 GIU. 1969

COMUNE DI CARRARA
VIALE XX SETTEMBRE
PROGETTO 'ANDREI'
PROPOSTA DI VARIANTE AL PROGETTO
APPROVATO IN DATA 6/4/69 CON LICENZA N° 174


Approvato dal Sindaco alle condizioni
Indicate nel permesso di costruzione
N° 1011 del 24 GIU. 1969
L'ING. CAPO
Buttini




FABBRICATO **B**
TAVOLA N° **2**
DR. ARCH. BUTTINI GIULIANO

PIANTE
SCALA 1:100


PROPRIETARI: VERGASSOLA e GIOVANNONI
PROGETTISTA: DR. ARCH. LUCIANO POCAI
DIRETTORE LAVORI: DR. ARCH. GIULIANO BUTTINI

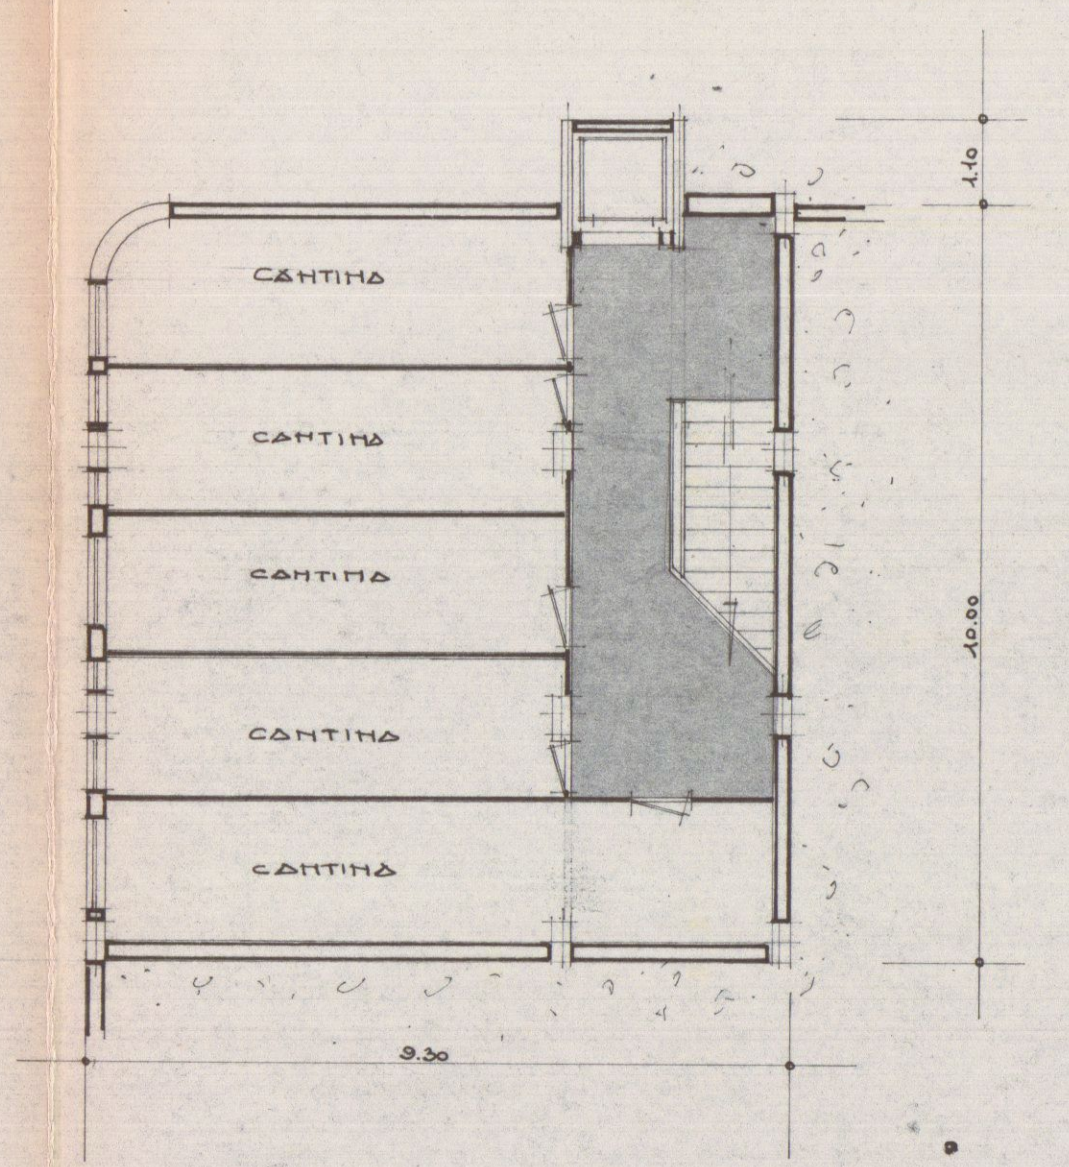


PIANTA CANTINE

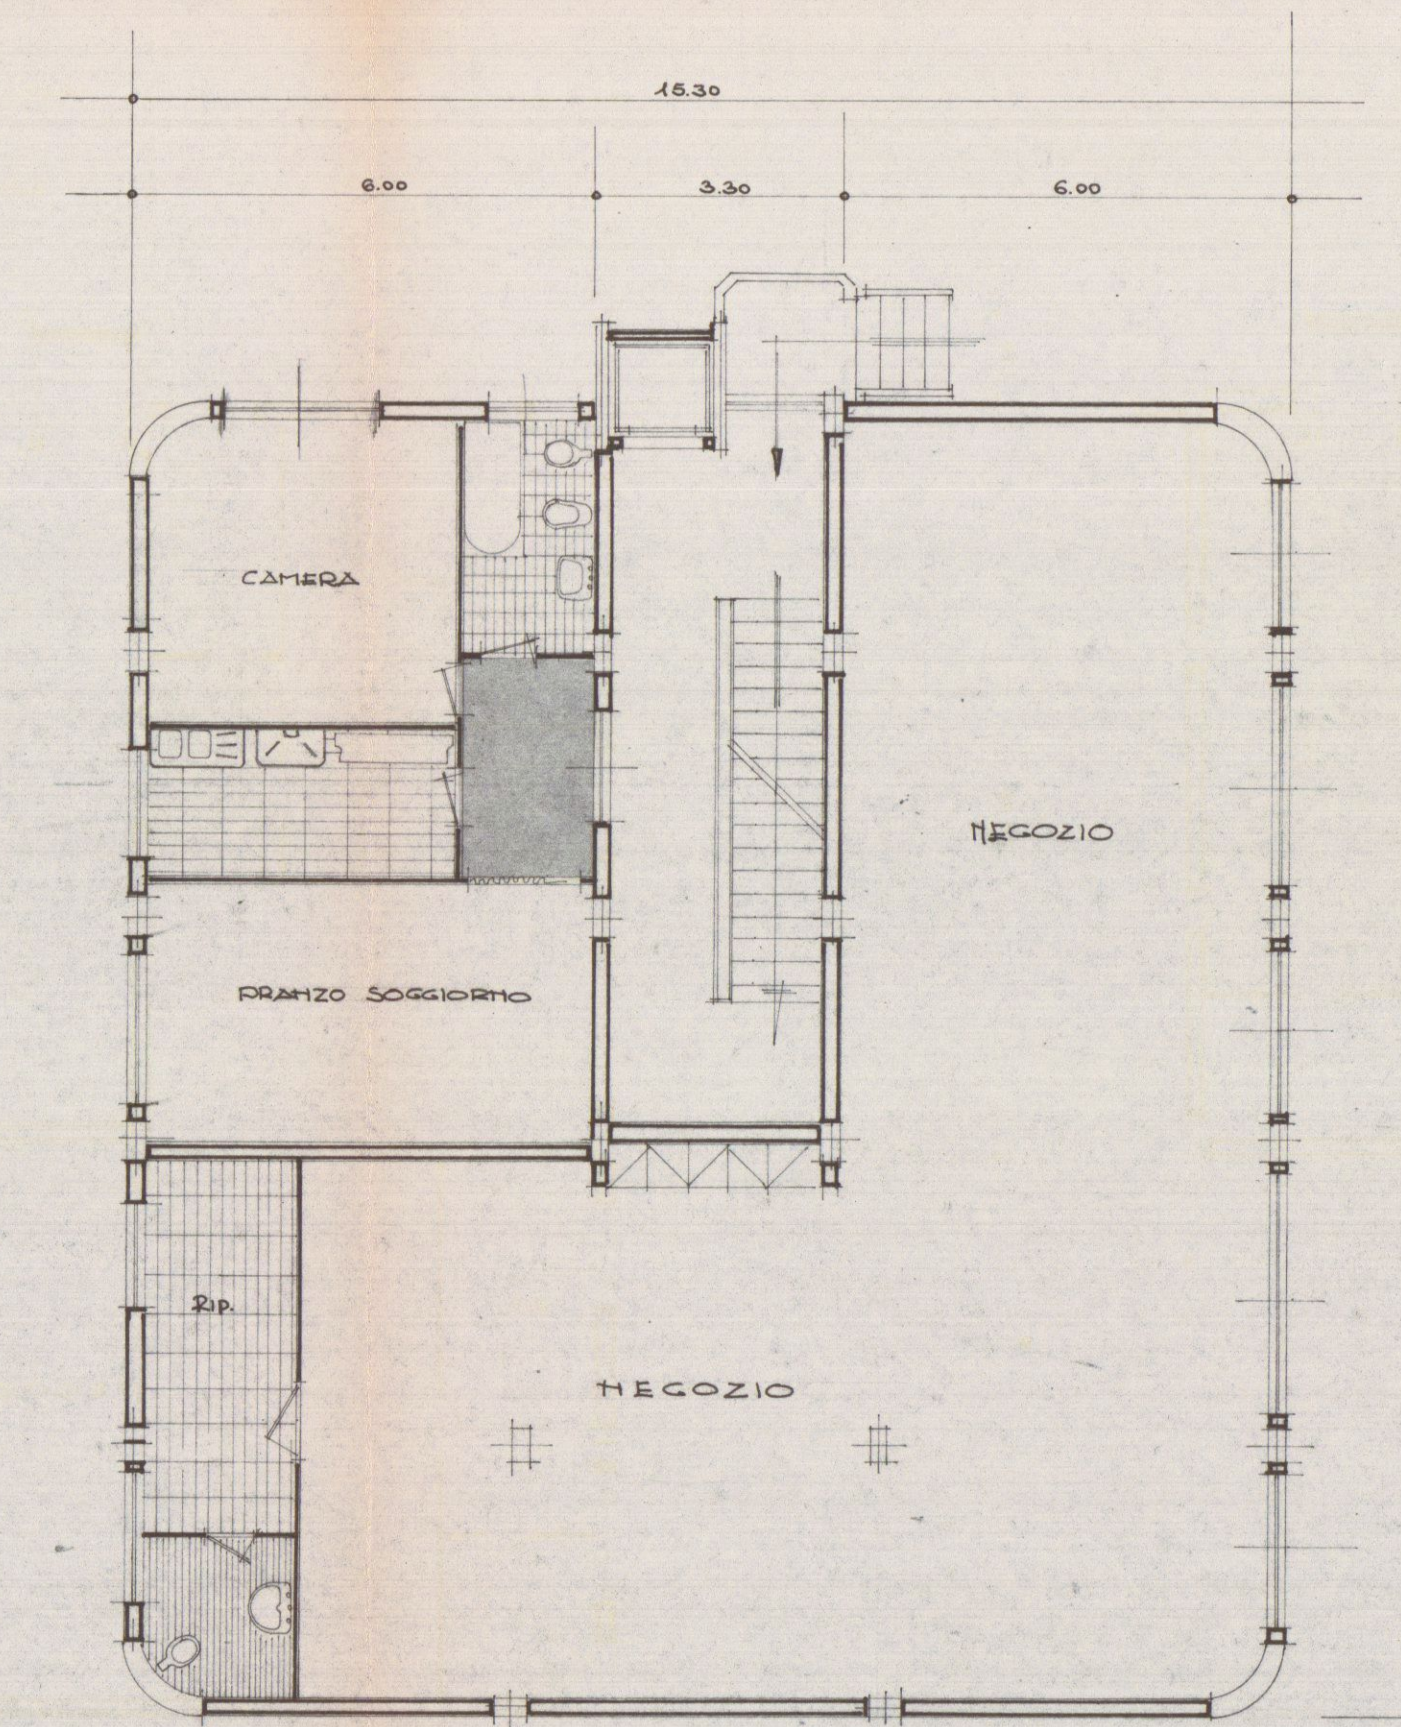


PIANTA PRIMO PIANO

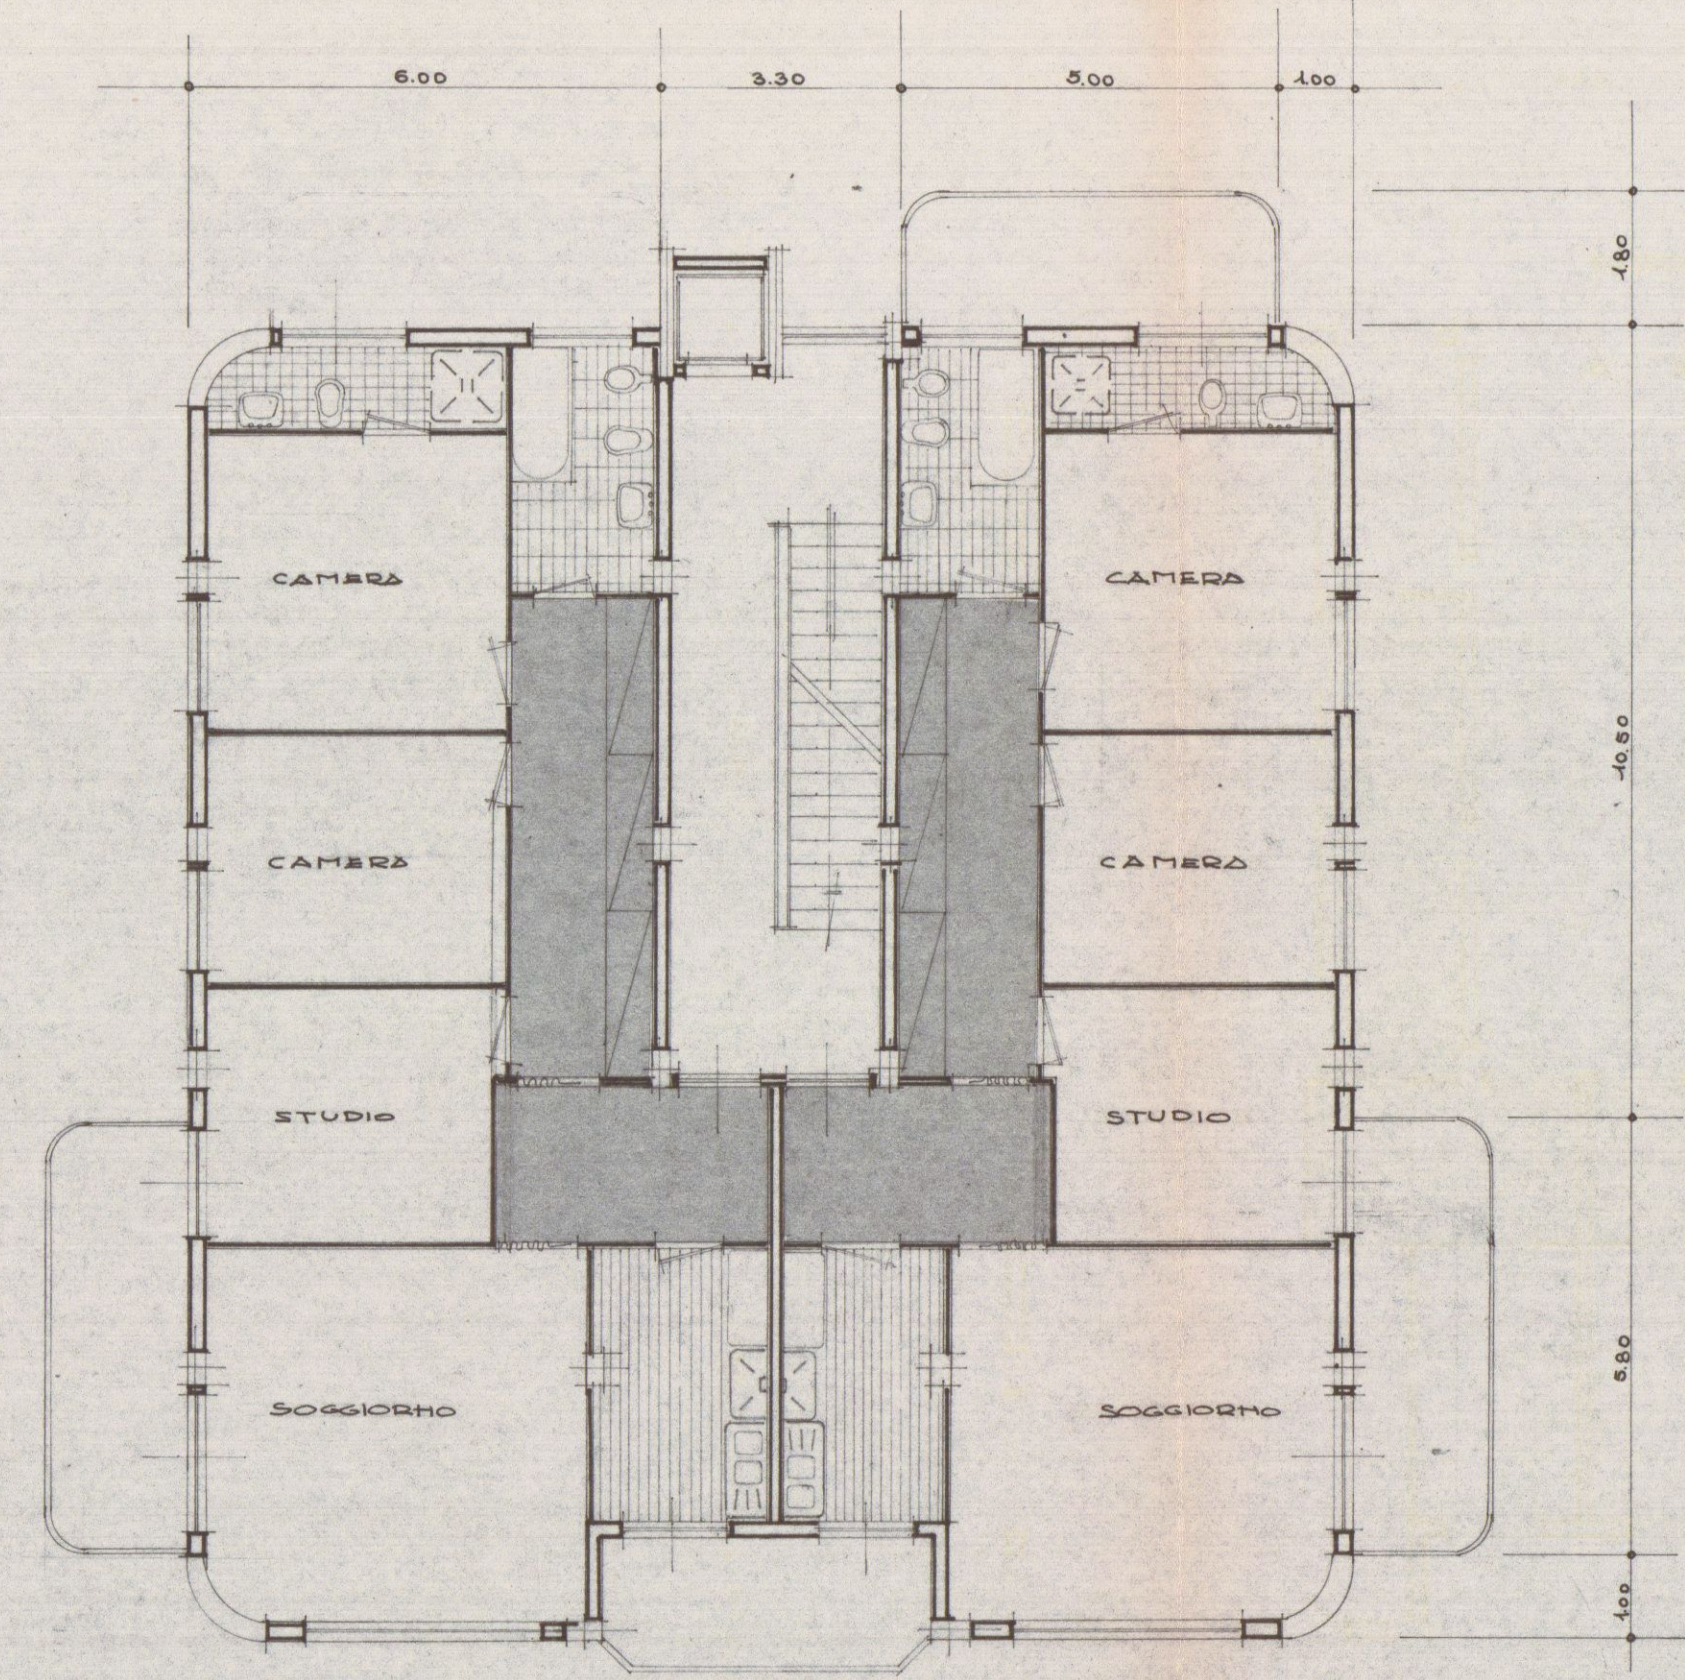

PIANTA PIANO TIPO

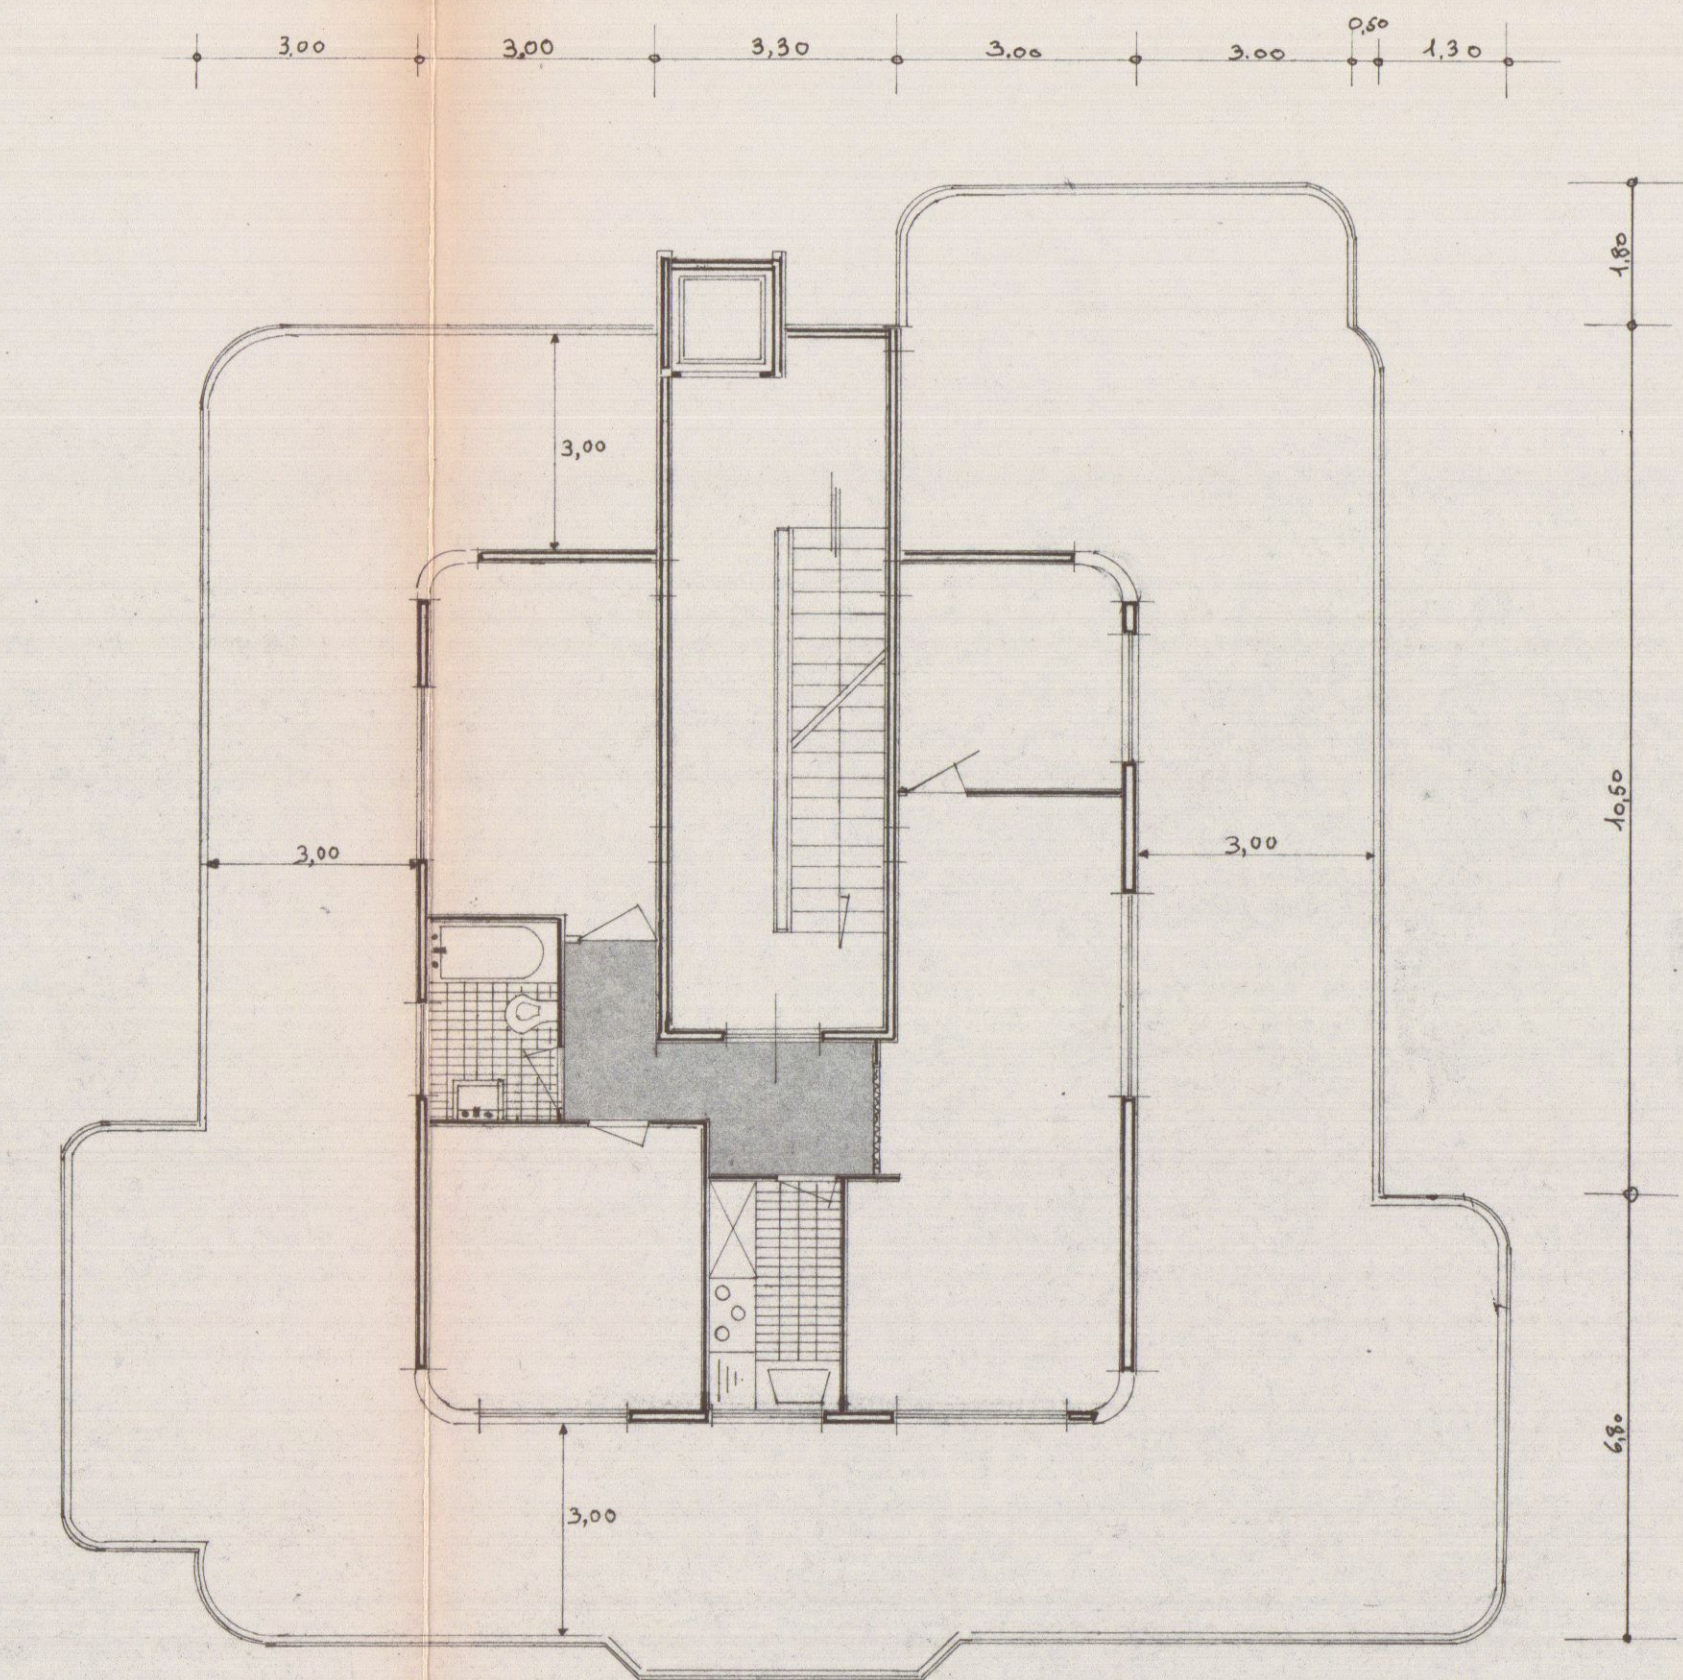

PIANTA PIANO ARRETRATO

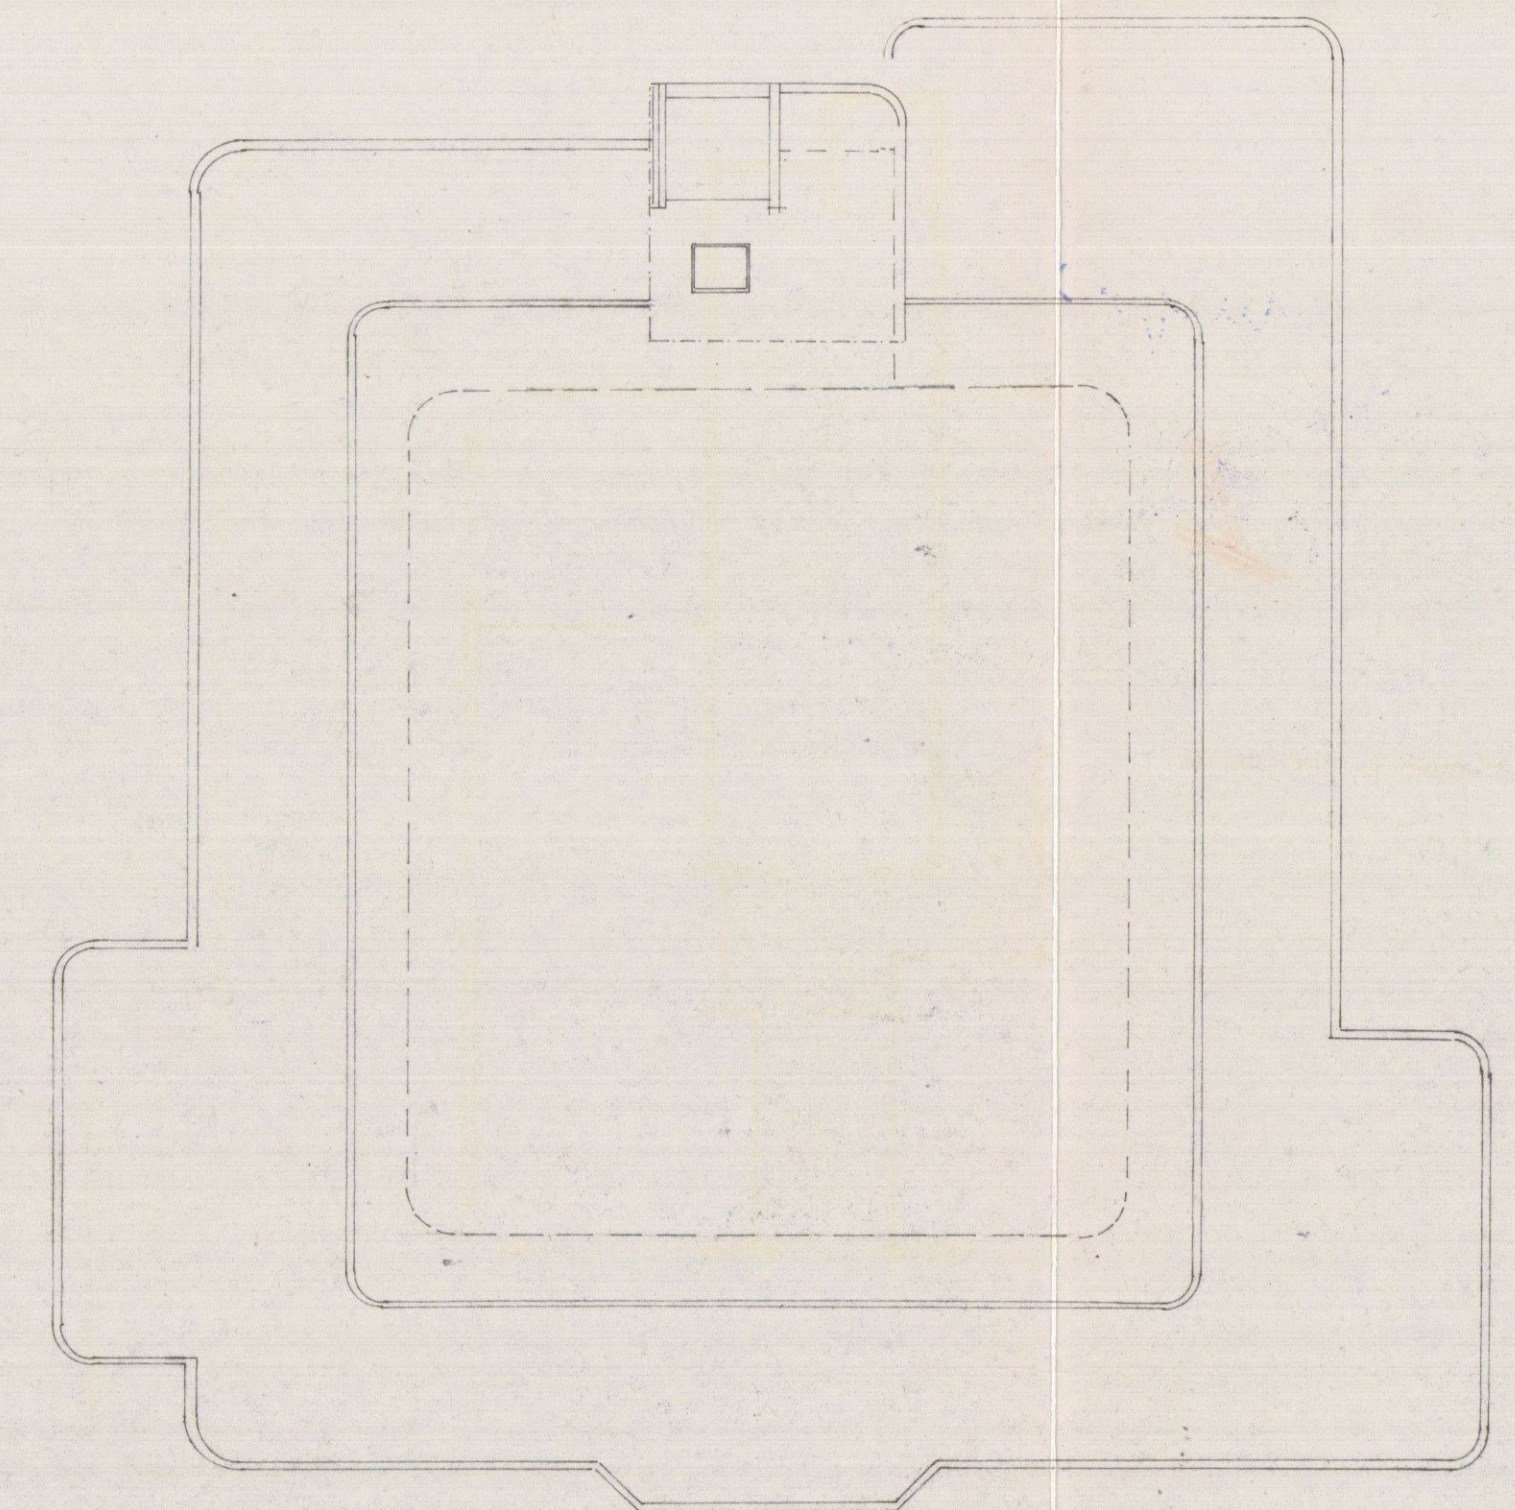

PIANTA COPERTURA

2° SOL

B

PROGETTO ANDREI


PIANO ATTICO
APPROVATO

26 APR. 1967 CONTROLLATO
IL TECNICO


Dott. Arch. LUCIANO POCAI

Approvato dal Sindaco alle condizioni
Indicate nel permesso di costruzione
N° 144 del 27 SET. 1966

L'ING. CAPO

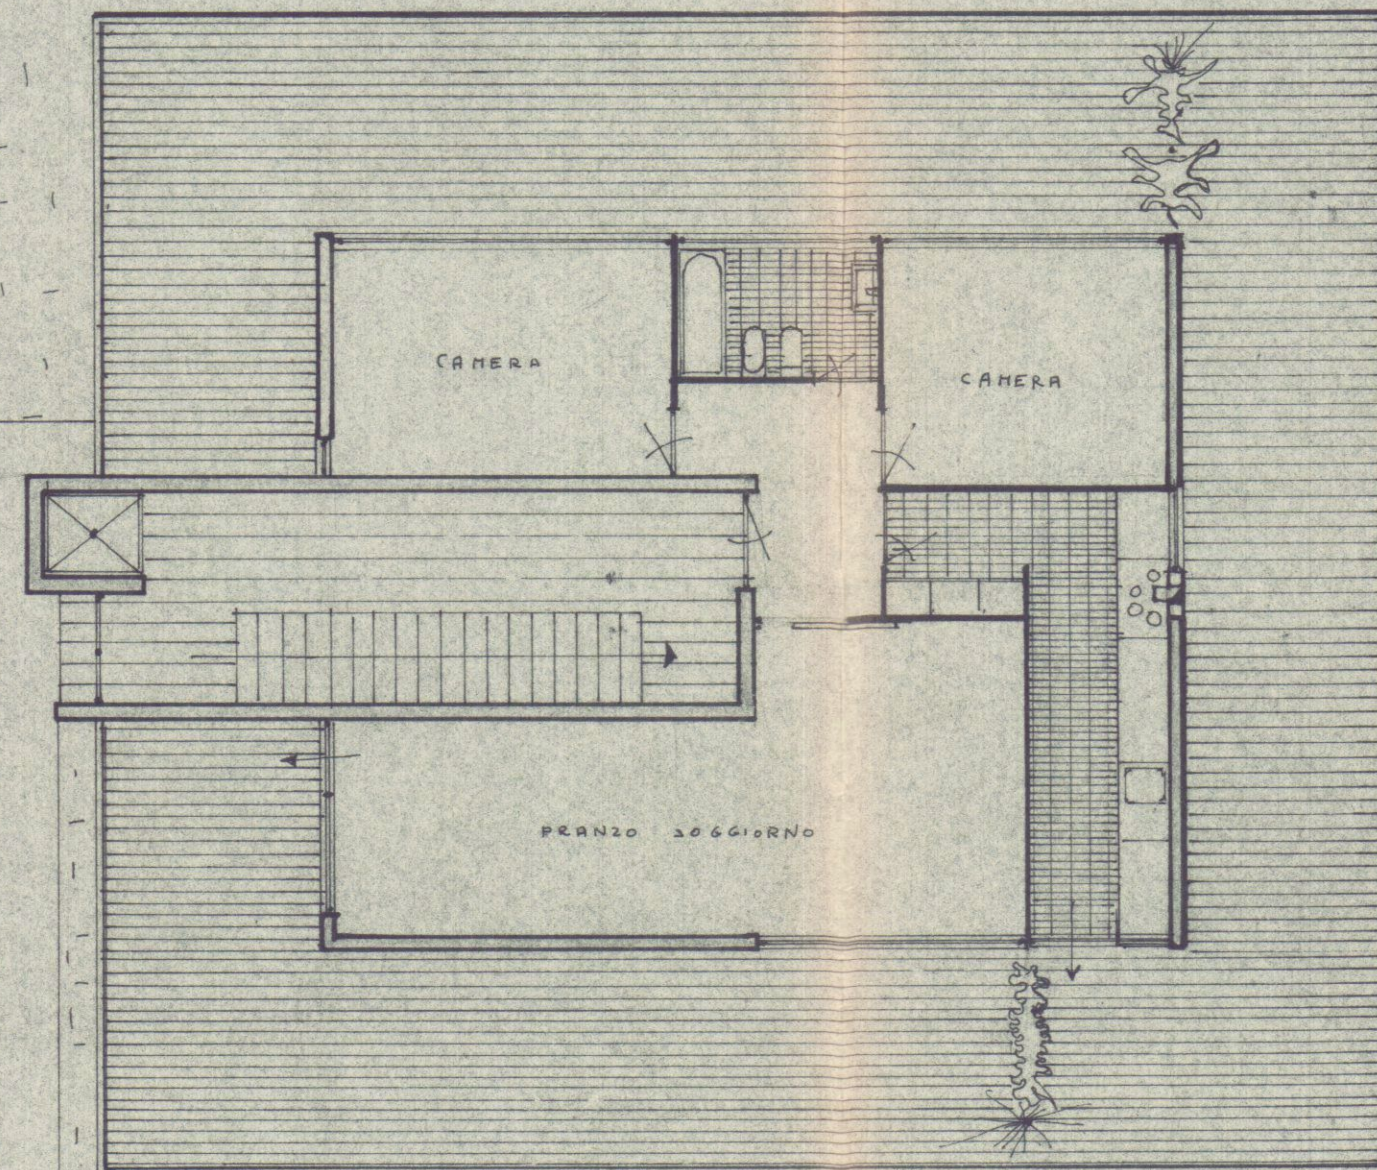

AL GARAGE

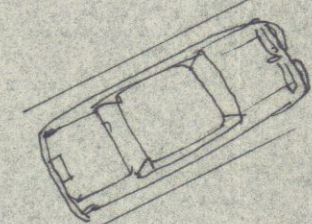

P.

VIALE XX SETTEMBRE