

27 GEN. 1969

COMUNE DI CARRARA
LOCALITÀ: S. ANTONIO

APPROVATO
18 MAR. 1969
CONTROLLATO
L'ING. CAPO

PROGETTO PER LA COSTRUZIONE DI H° **III**
EDIFICIO UNIFAMILIARE

PROPRIETARIO: ING. NERO DELL'AMICO

LAVORO: MANTE PROGETTI SEZIONE SCALA 1/100


TAVOLA N° **2**

FABBRICATO: **A**

Approvato dal Sindaco alle condizioni
Indicate nel permesso di costruzione
N° 48 del 15 MAR. 1969
L'ING. CAPO




Luciano Pocar
LUCIANO POCAR

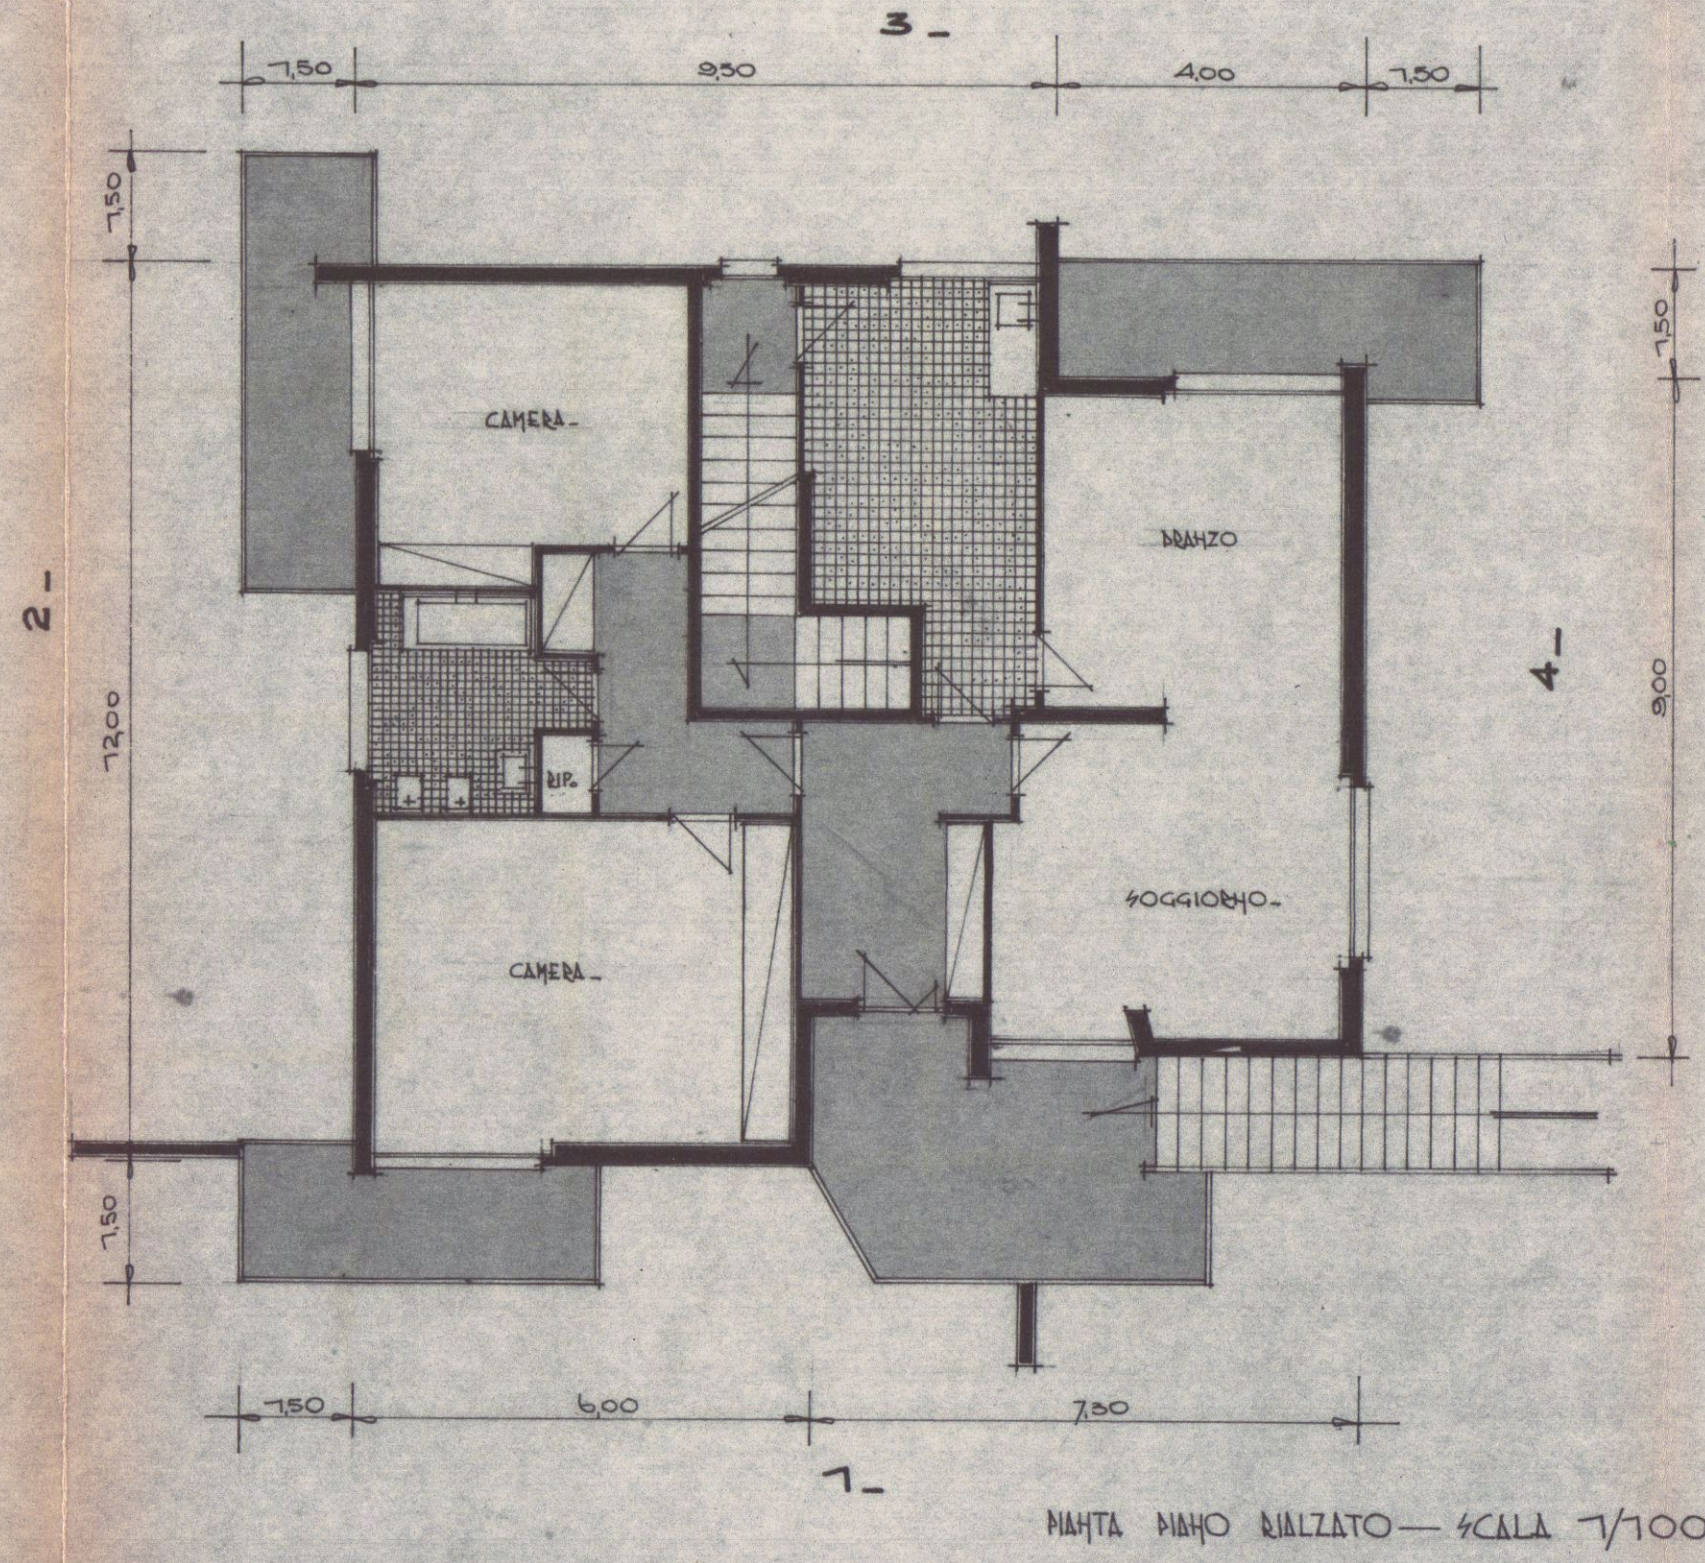


PIANTA PIANO RIALZATO - SCALA 1/100


13.50
10.7

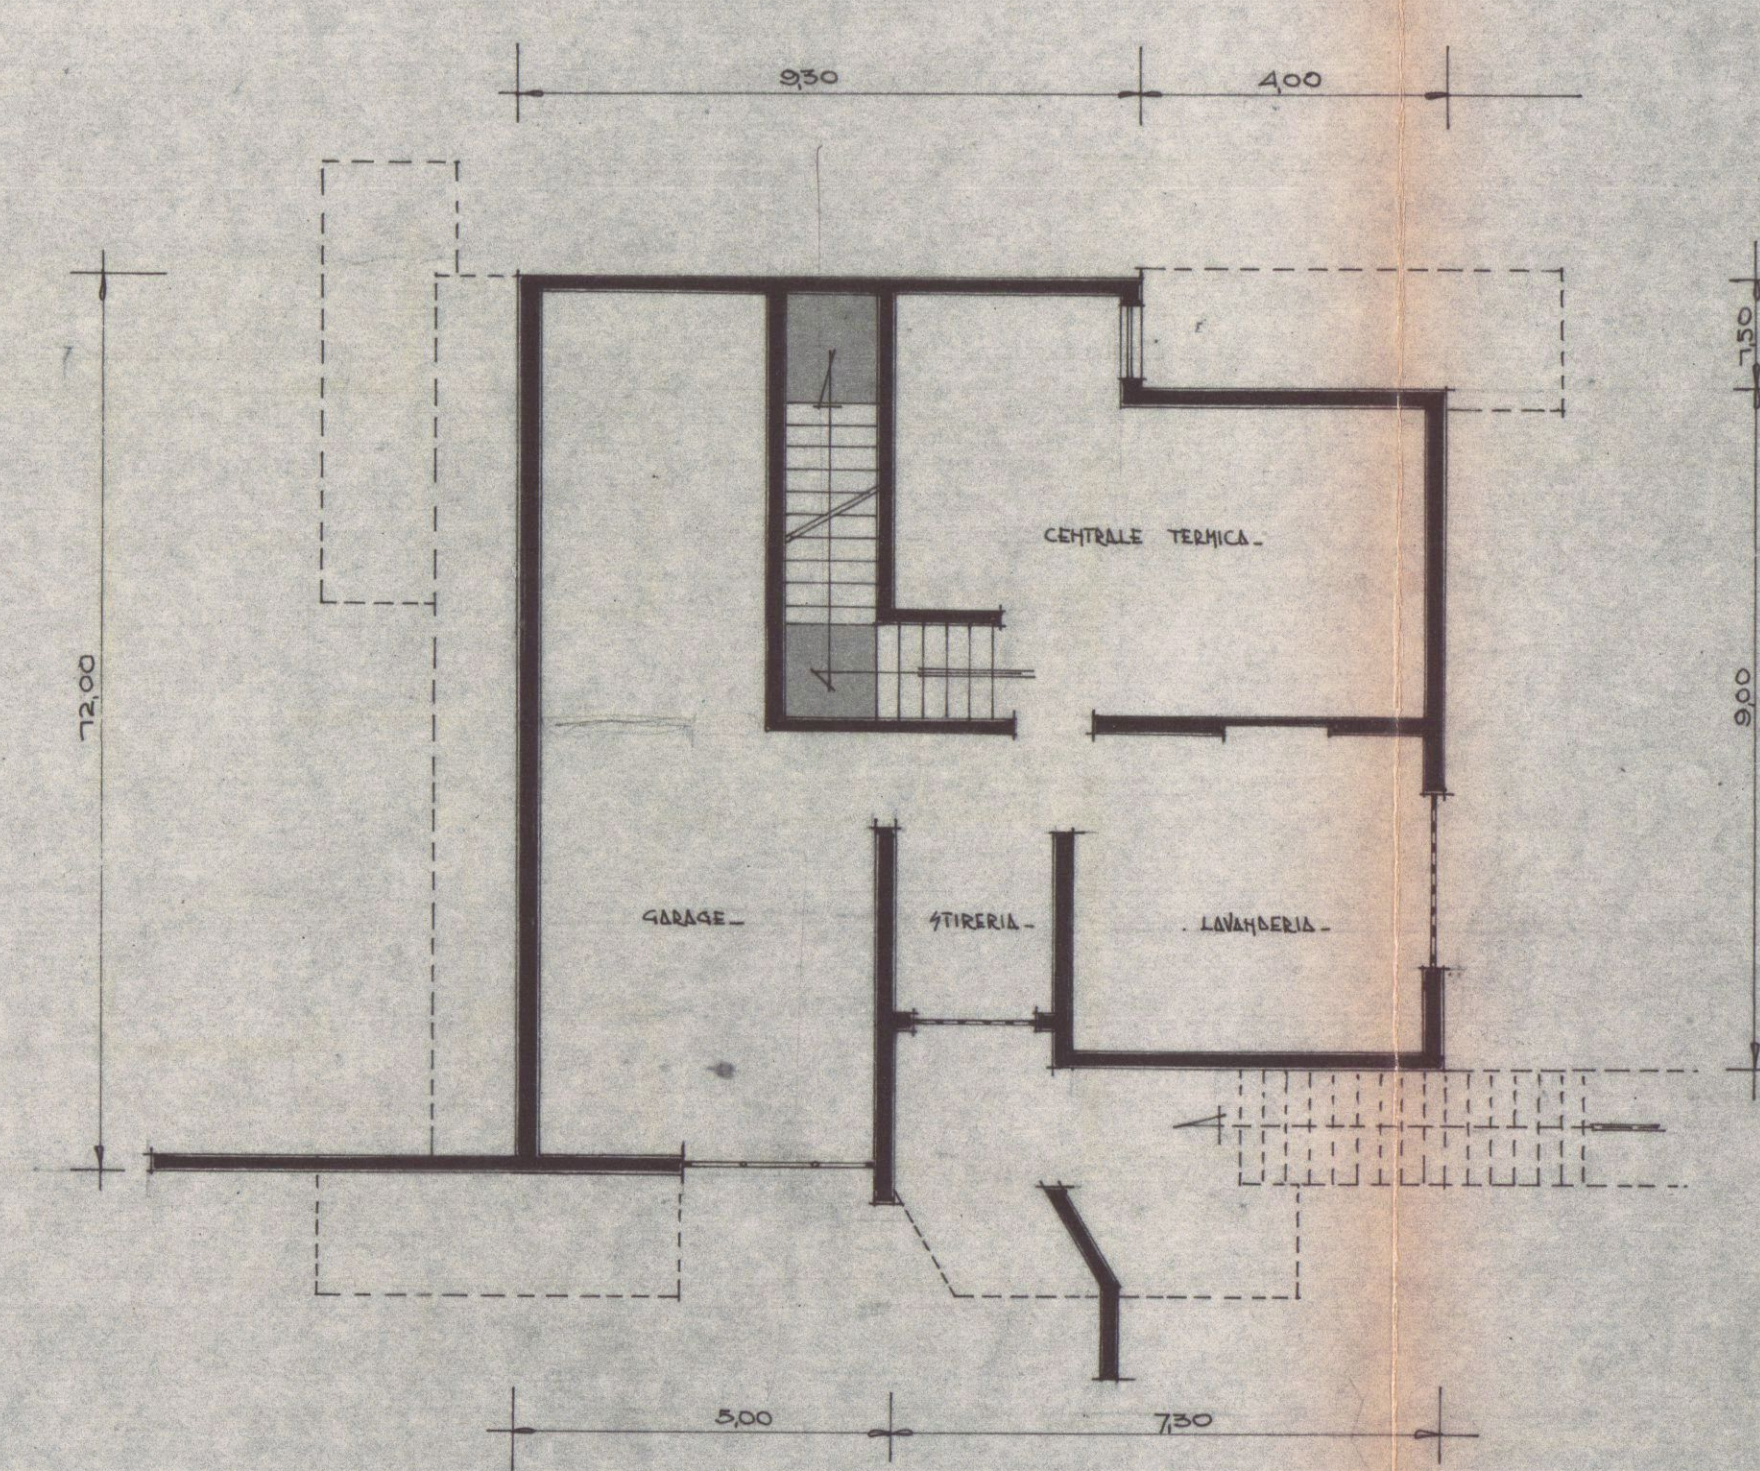


PIANTA PIANO TERRA - SCALA 1/100

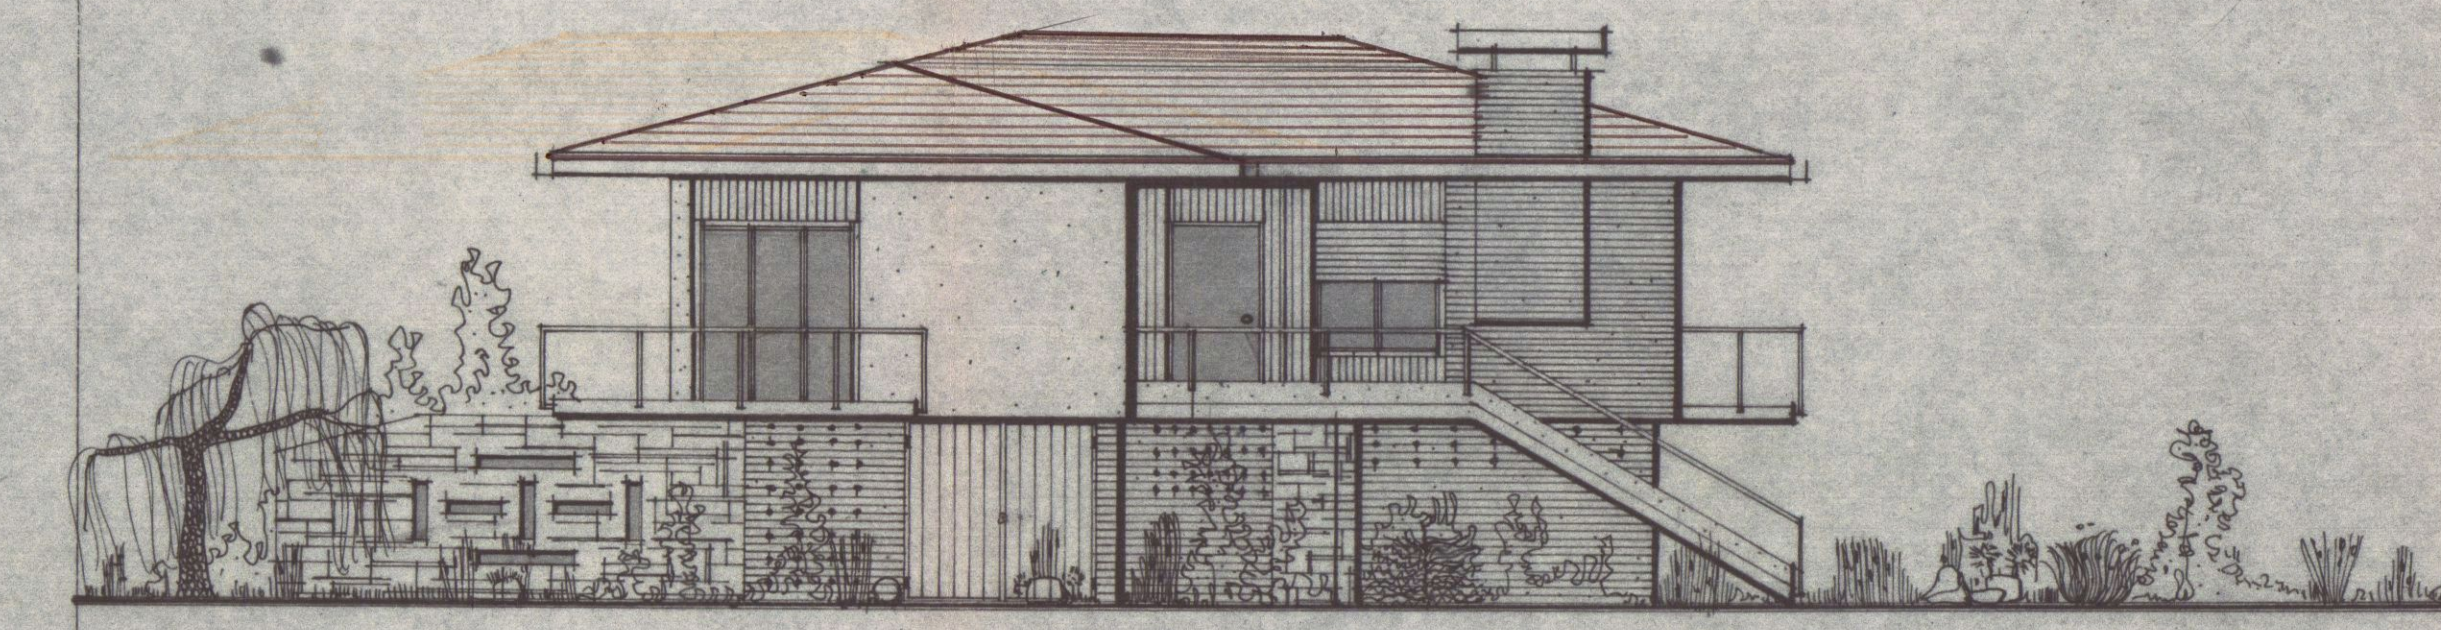


PROGETTO 1

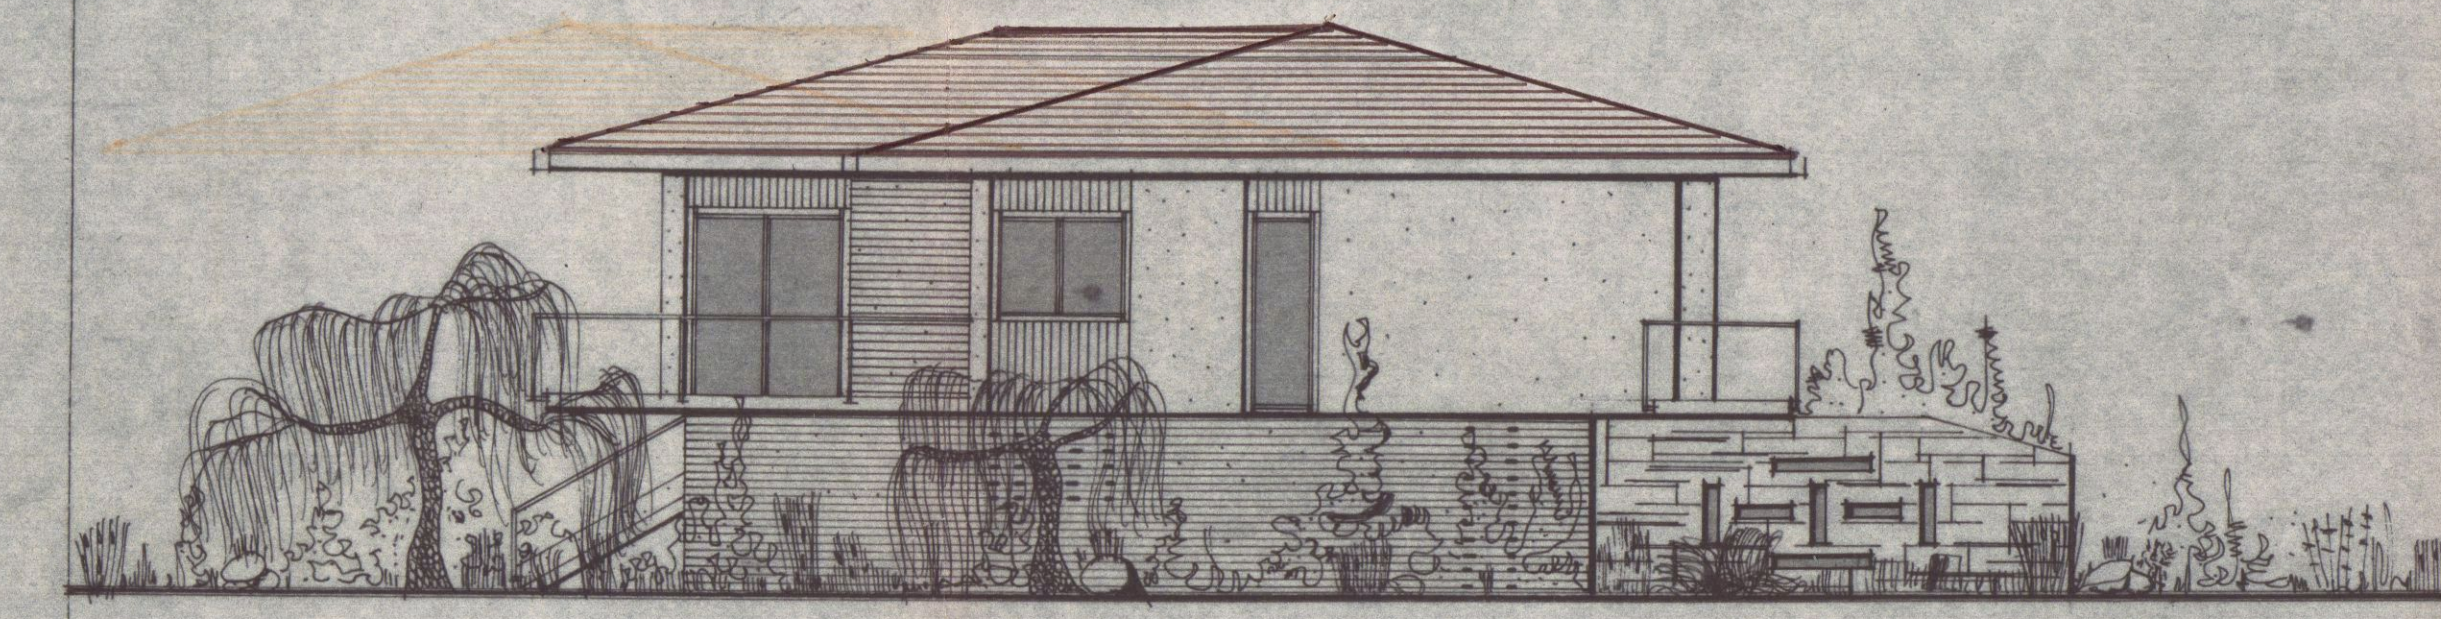


PROGETTO 3

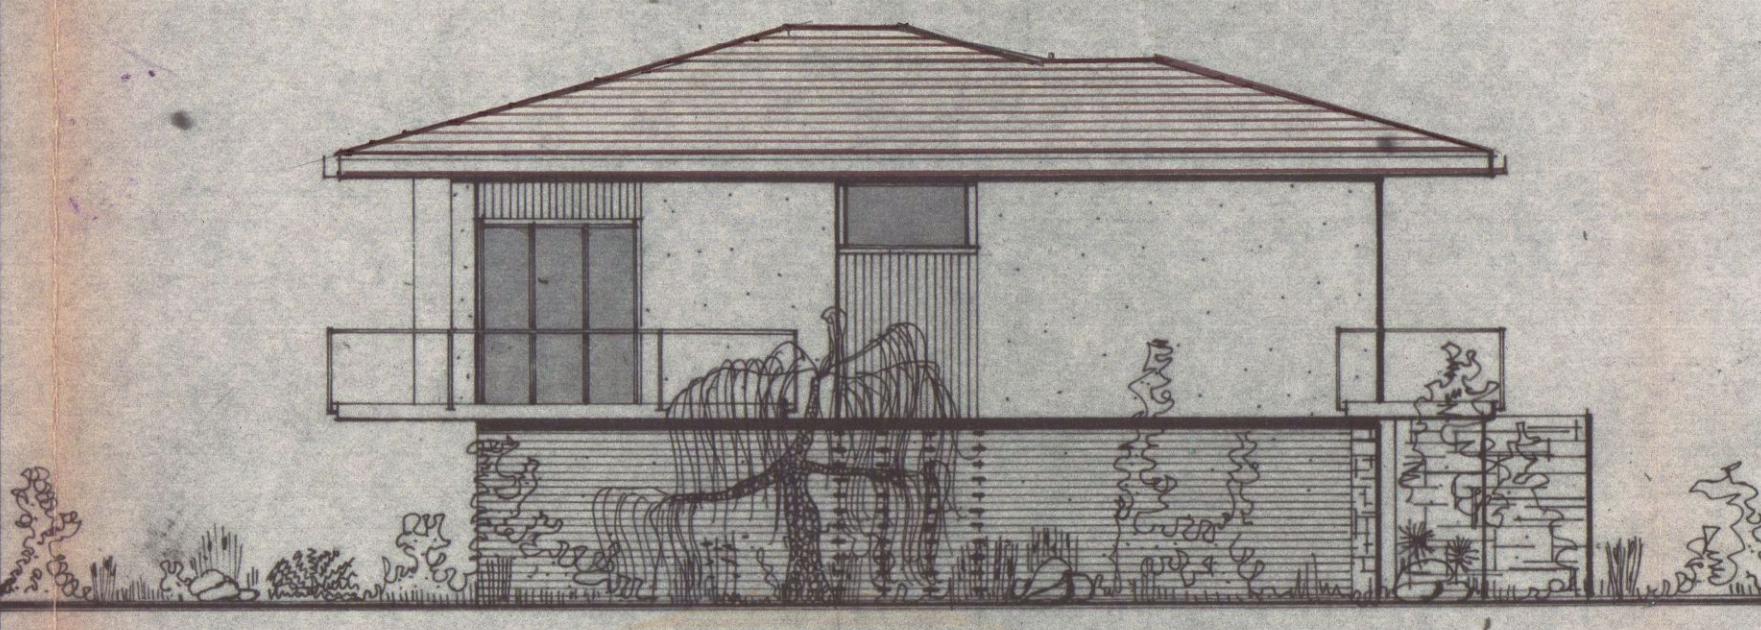

PROGETTO 2

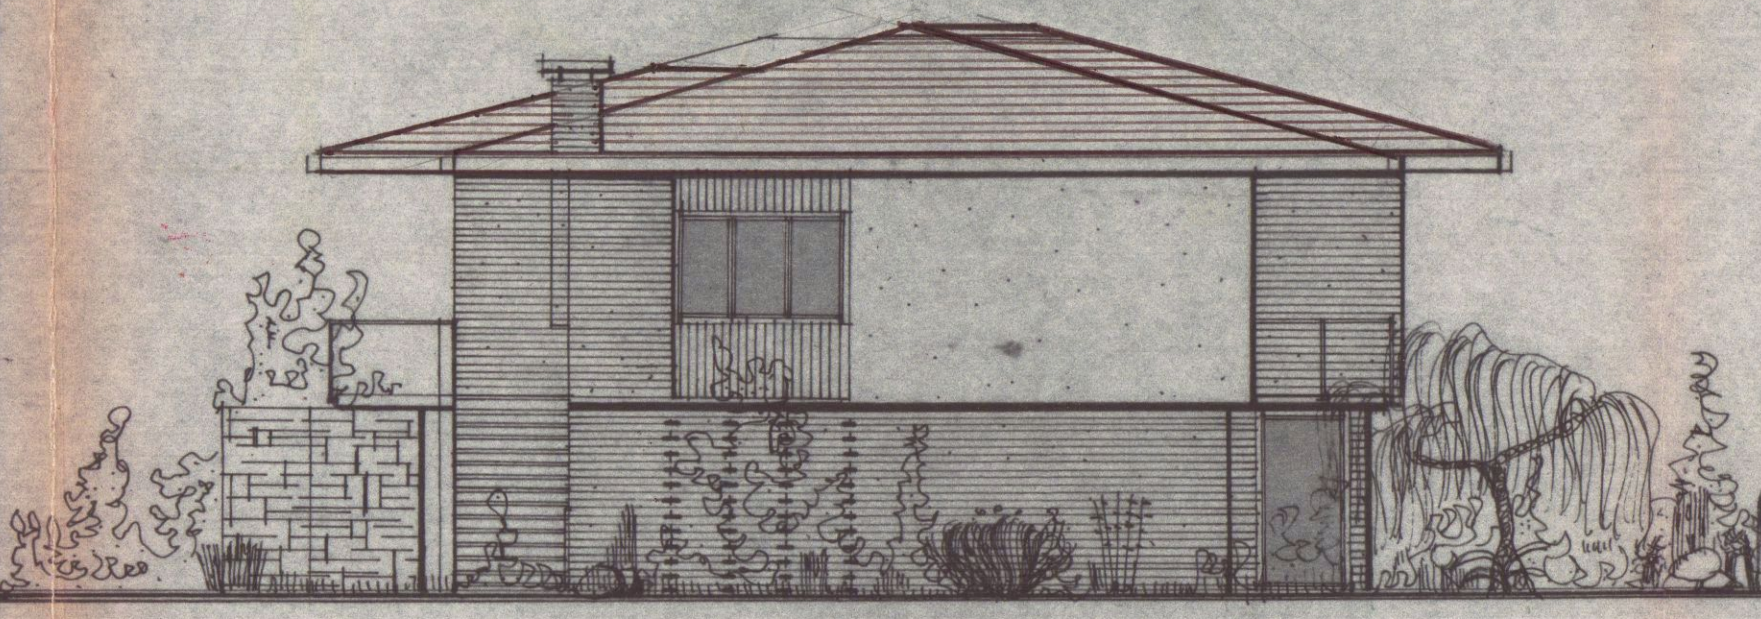

PROGETTO 4

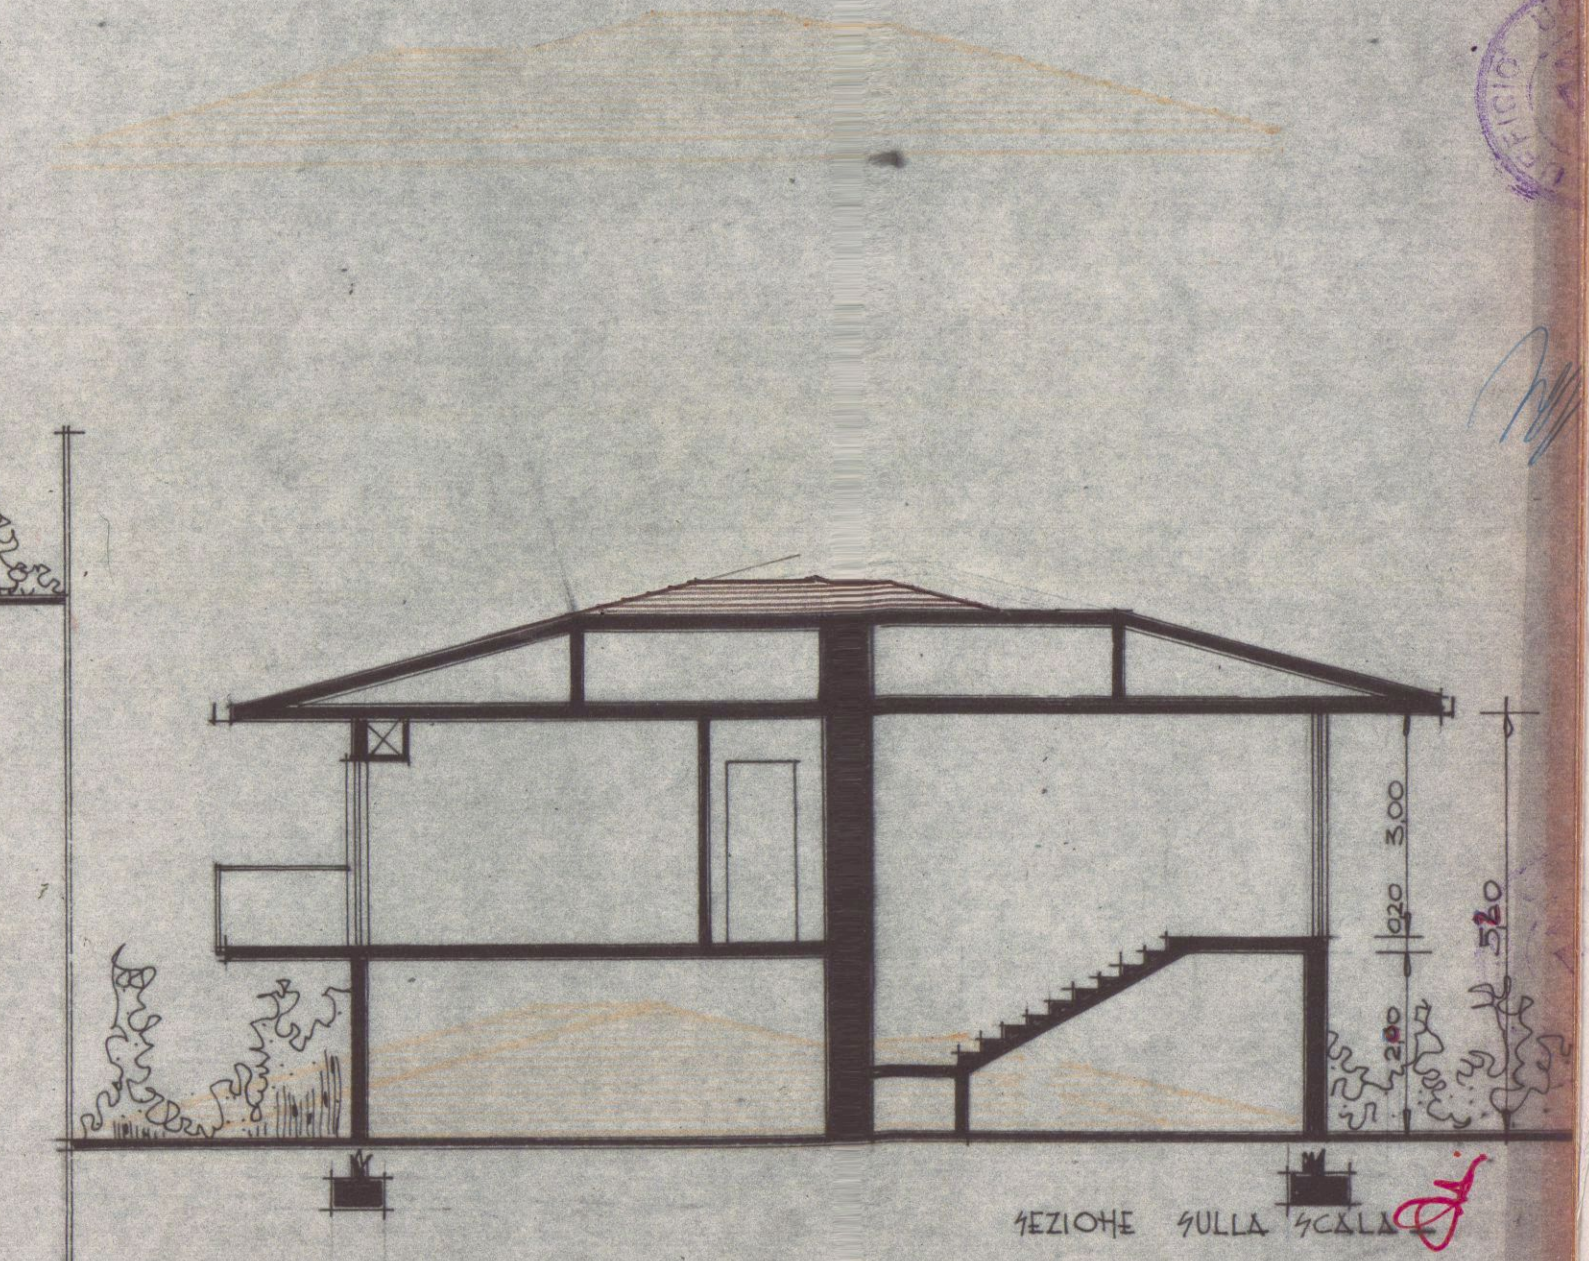

SEZIONE SULLA SCALA