

1
STUDIO "A. BORDONI,"
EDILIZIA OSPEDALIERA
20124-milano-via pirelli, 26-tel. 660422

DOCT. ARCH. VITTORIO CANEVA - DOCT. ARCH. GIANNI GRILETTO

CIVICO OSPEDALE DI CARRARA ospedale generale provinciale
PROGETTO ESECUTIVO
sezione 2-2 - prospetto sud. est corpo "G."

tav. 490
scala 1:100
data giugno 73
modifiche MAGGIO 1976 (V.V.F.F.)
FEBBRAIO 1977

SENZA NOSTRA ESPRESSA AUTORIZZAZIONE QUESTO PROGETTO NON PUO' ESSERE TRASMESSO A TERZI

16 APR. 1977



APPROVATO

DOCT. ARCH. GIANNI GRILETTO
20124 MILANO
VIA PIRELLI 26 - TEL. 660422

PRESIDENTE
(ENRICO NARDI)

RINNOVO LICENZA
Approvato dal Sindaco alla condizione indicata nel permesso di costruzione n. 441 del 7/11/1978 L'ING. CAPO.

COMANDO PROVINCIALE VIGILI DEL FUOCO
MASSA - CARRARA
Al tenore dell'art. 2 della Legge n. 966 del 26/7/1965 NULLA-OSTA per quanto riguarda la prevenzione incendi, all'approvazione del presente progetto a condizione che siano osservate le prescrizioni già comunicate con nota n. 508 del 22-2-73
MASSA 30 MAG. 1977 Il Comandante

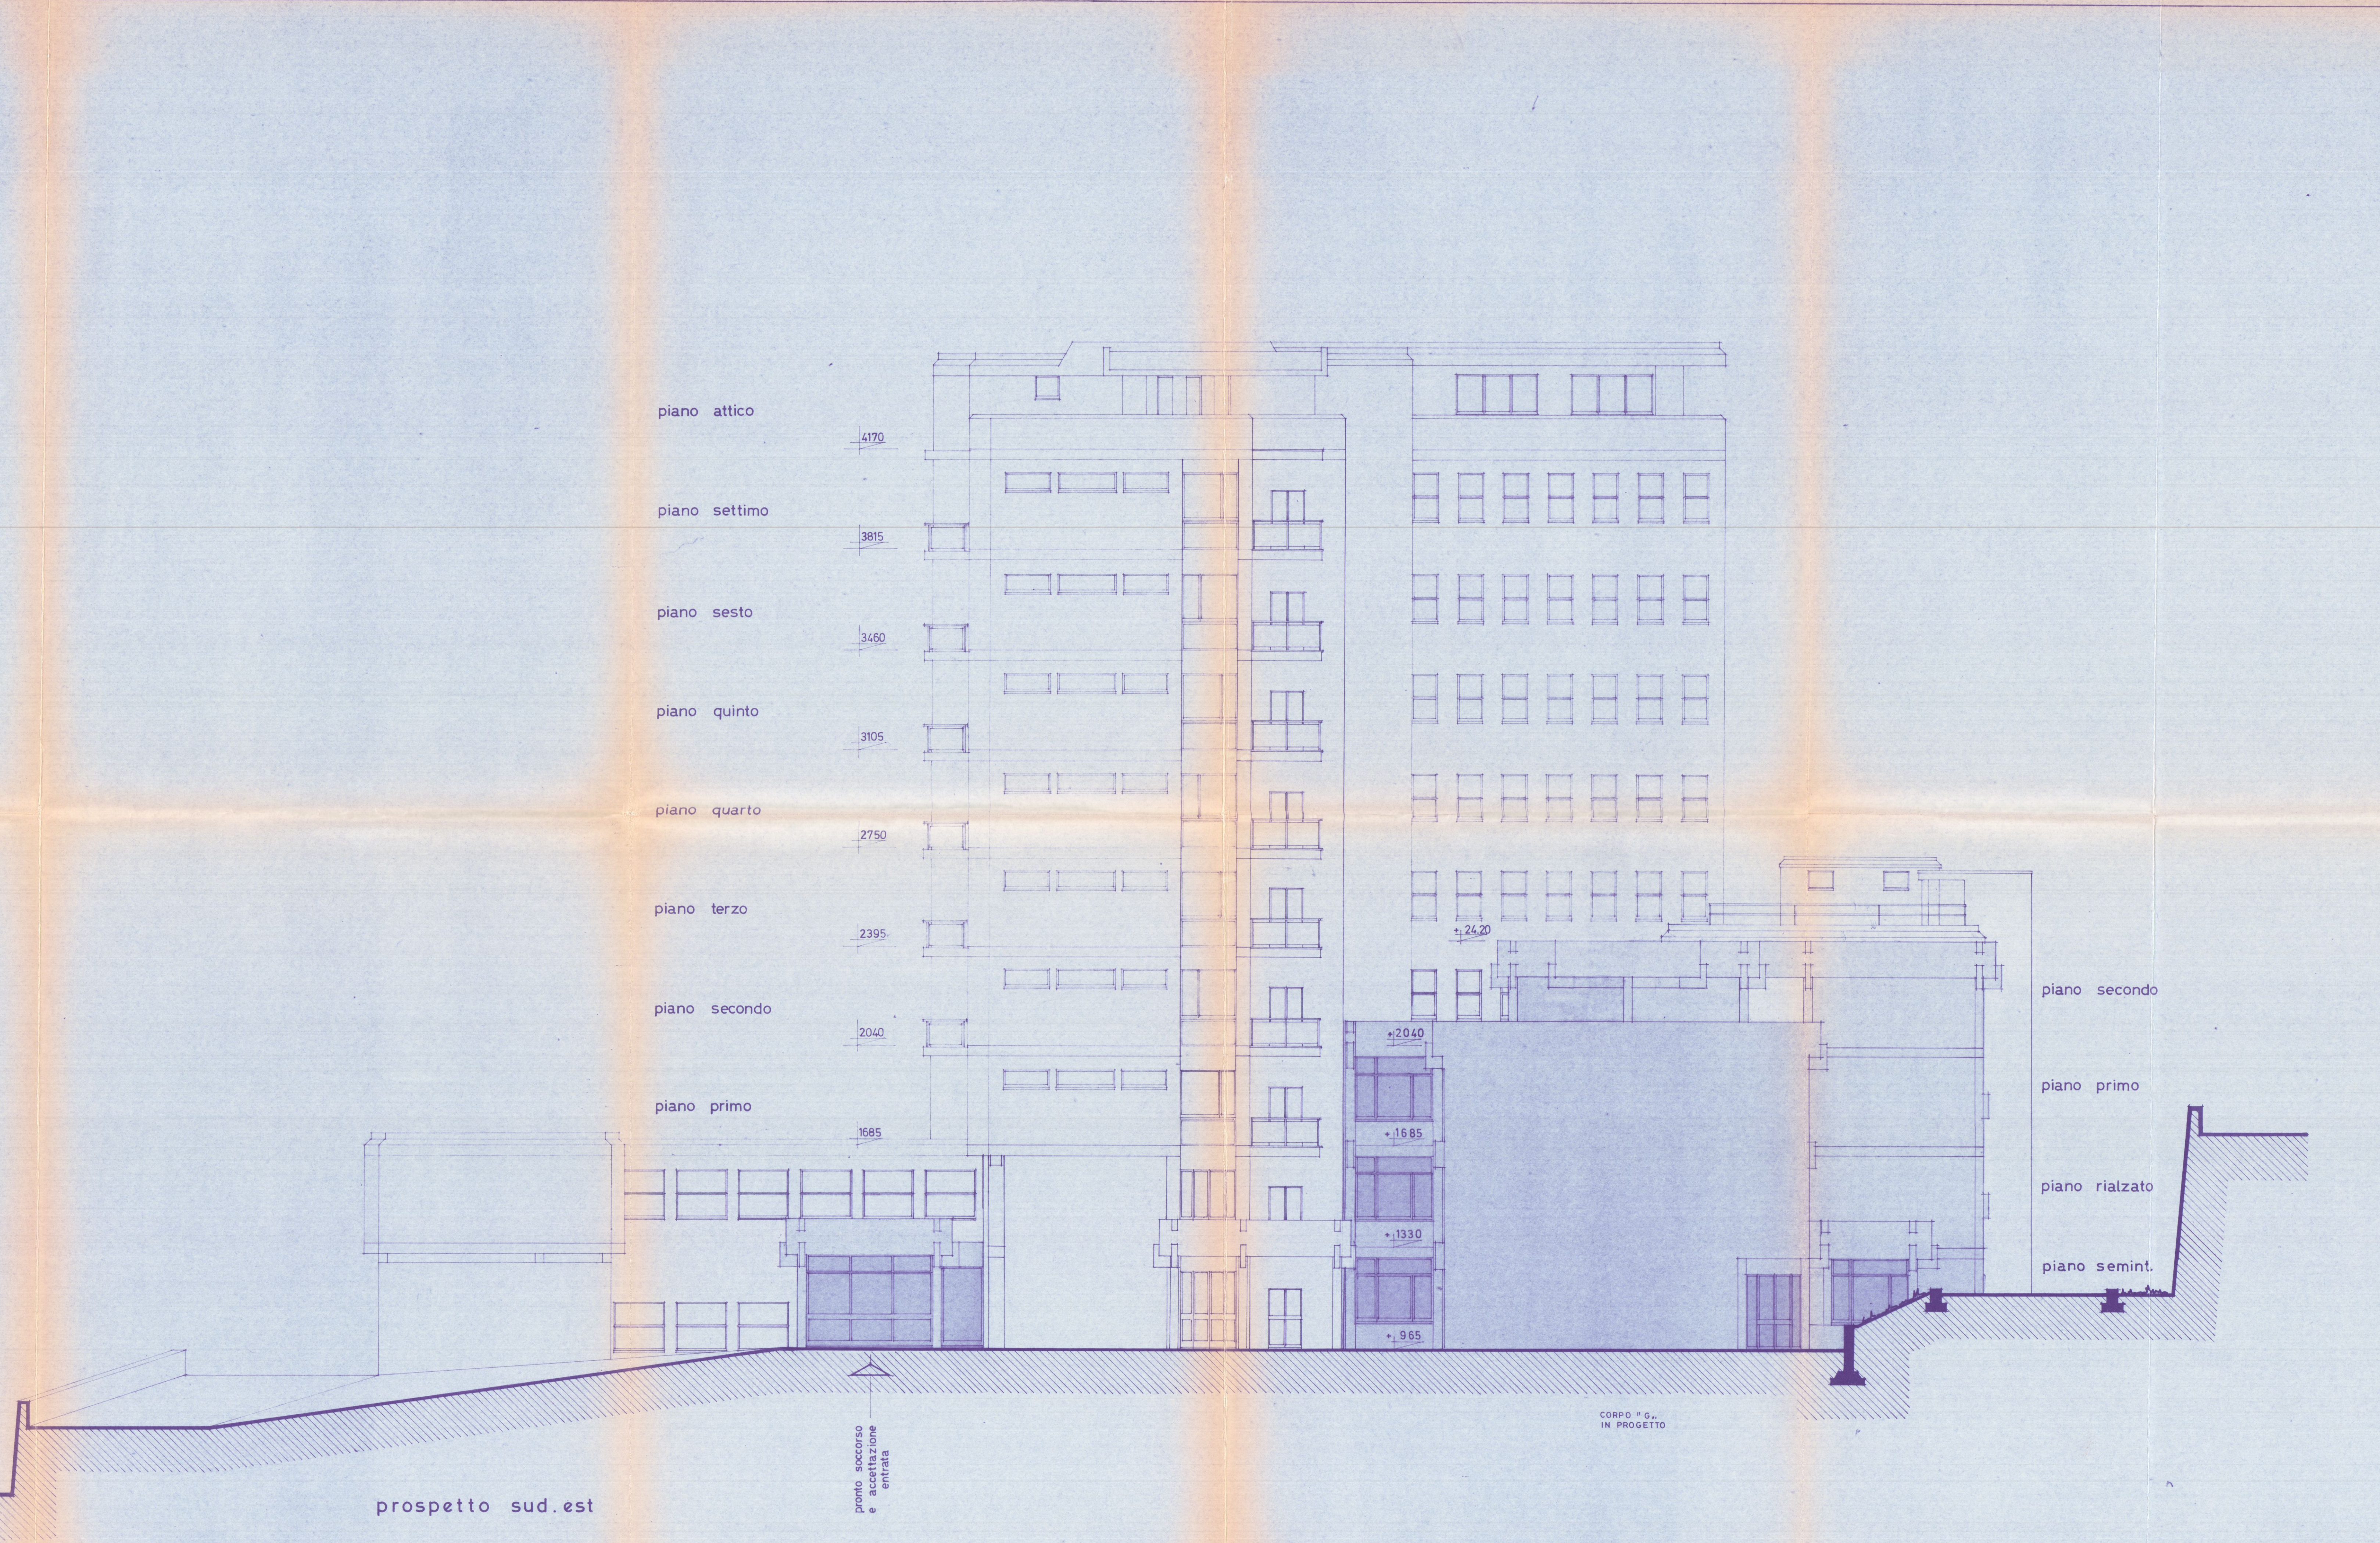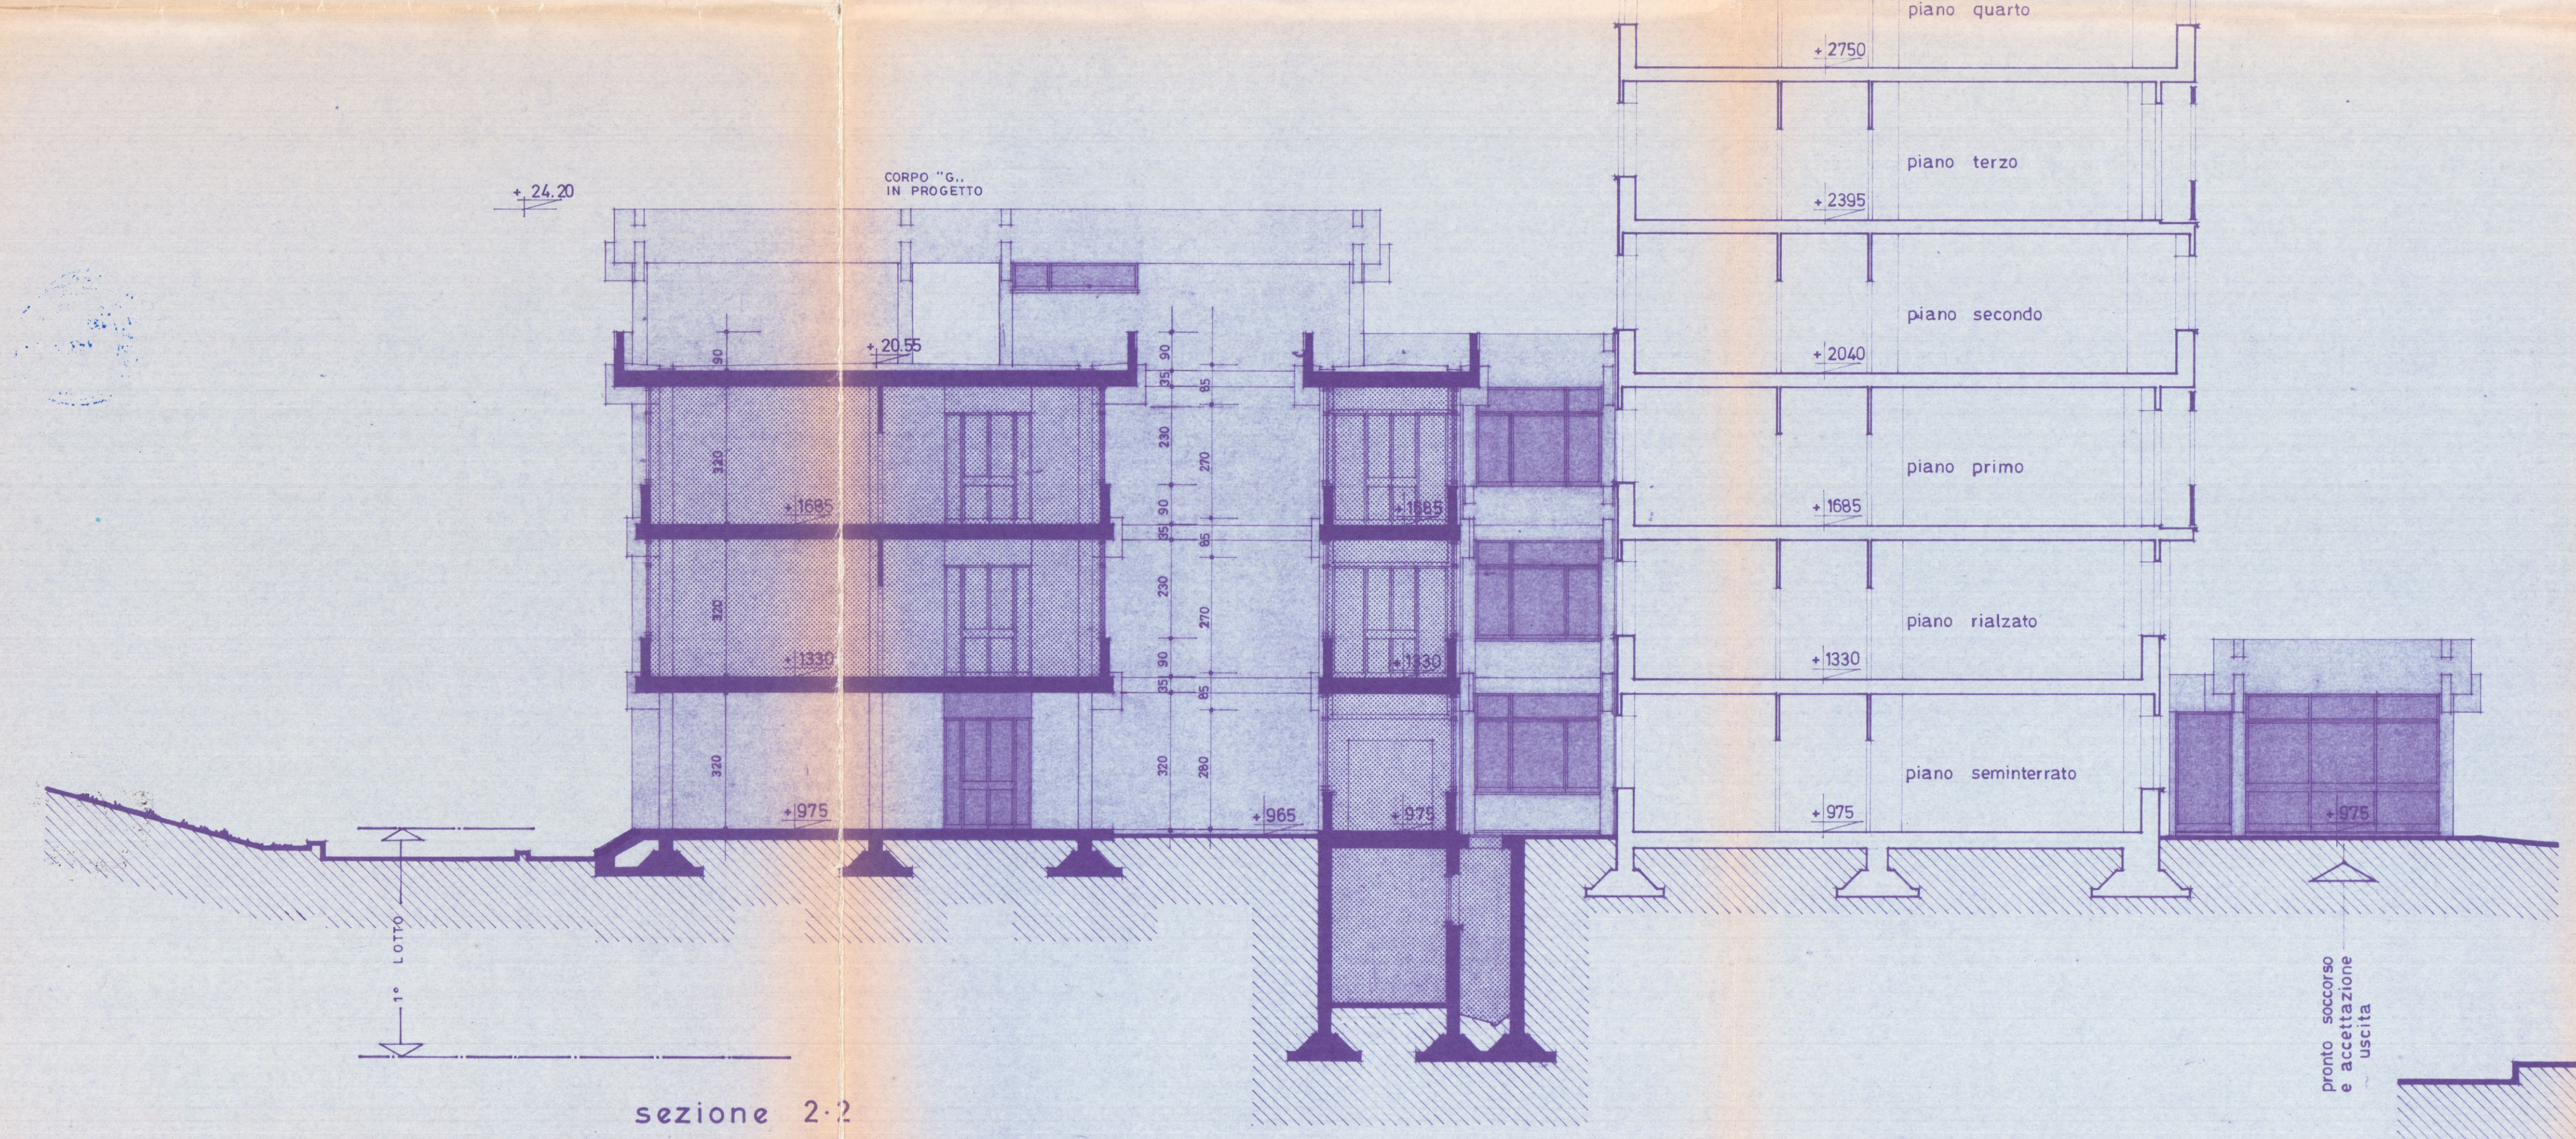

STUDIO "A. BORDONI,"
EDILIZIA OSPEDALIERA
20124-milano-via pirelli, 26-tel. 650452

DOTT. ARCH. VITTORIO CANEVA - DOTT. ARCH. GIANNI GRIETTO

CIVICO OSPEDALE DI CARRARA - ospedale generale provinciale
PROGETTO ESECUTIVO

prospetto principale con corpi "F."-"G."


av. 487
scala 1:100
data giugno '73
modifiche
MAGGIO 1976 (V.V.F.F.)
FEBBRAIO 1977

5 APR 1977

DOTT. ARCH. GIANNI GRIETTO
20124 MILANO
VIA PIRELLI 26 TEL. 650.452

IN PROGETTO

IN PROGETTO

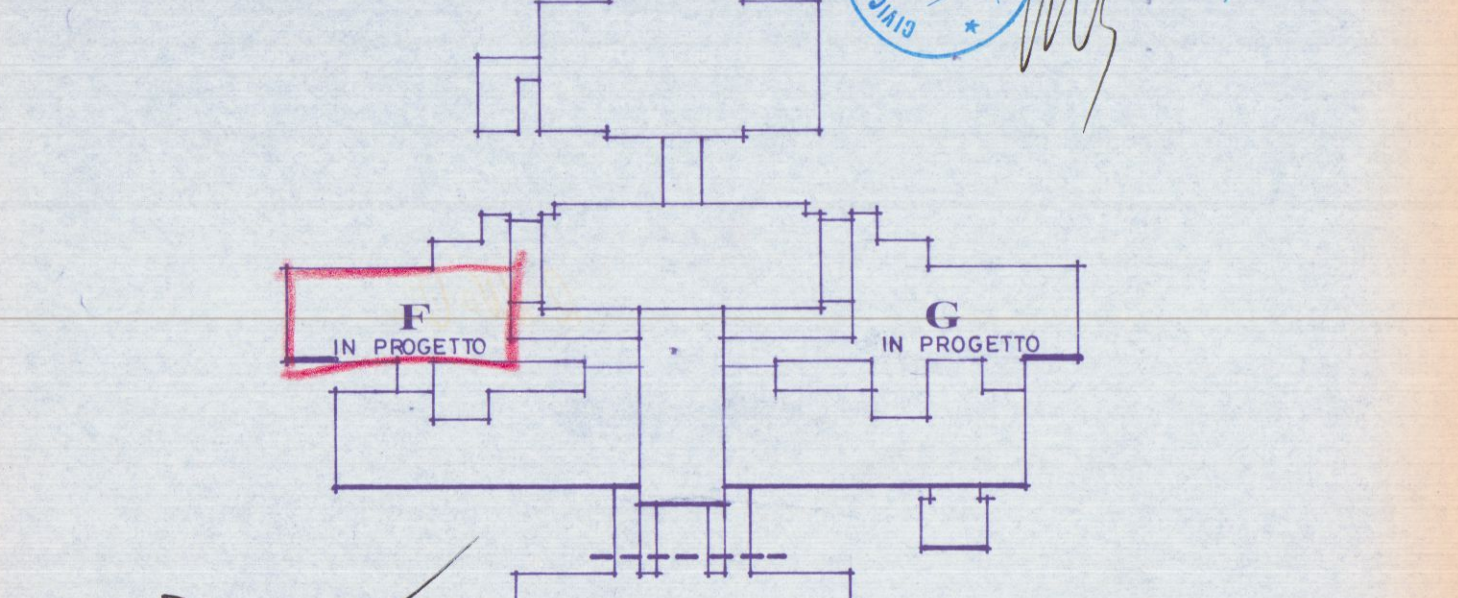


Approvato dal Sindaco e dal
Comitato Provinciale Vigili del Fuoco
N. 111 del 22-2-77

L'ING. CAPO

COMANDO PROVINCIALE VIGILI DEL FUOCO
MASSA - CARRARA

Al sensi dell'art. 2 della legge n. 966 del 26/7/1965
MILITARE-OSTIA per quanto riguarda la prevenzione incendi
all'approvazione del presente progetto e condizioni che
sono osservate le prescrizioni più comunicate con note
n. 508 del 22-2-77

MASSA 30 MAG. 1977

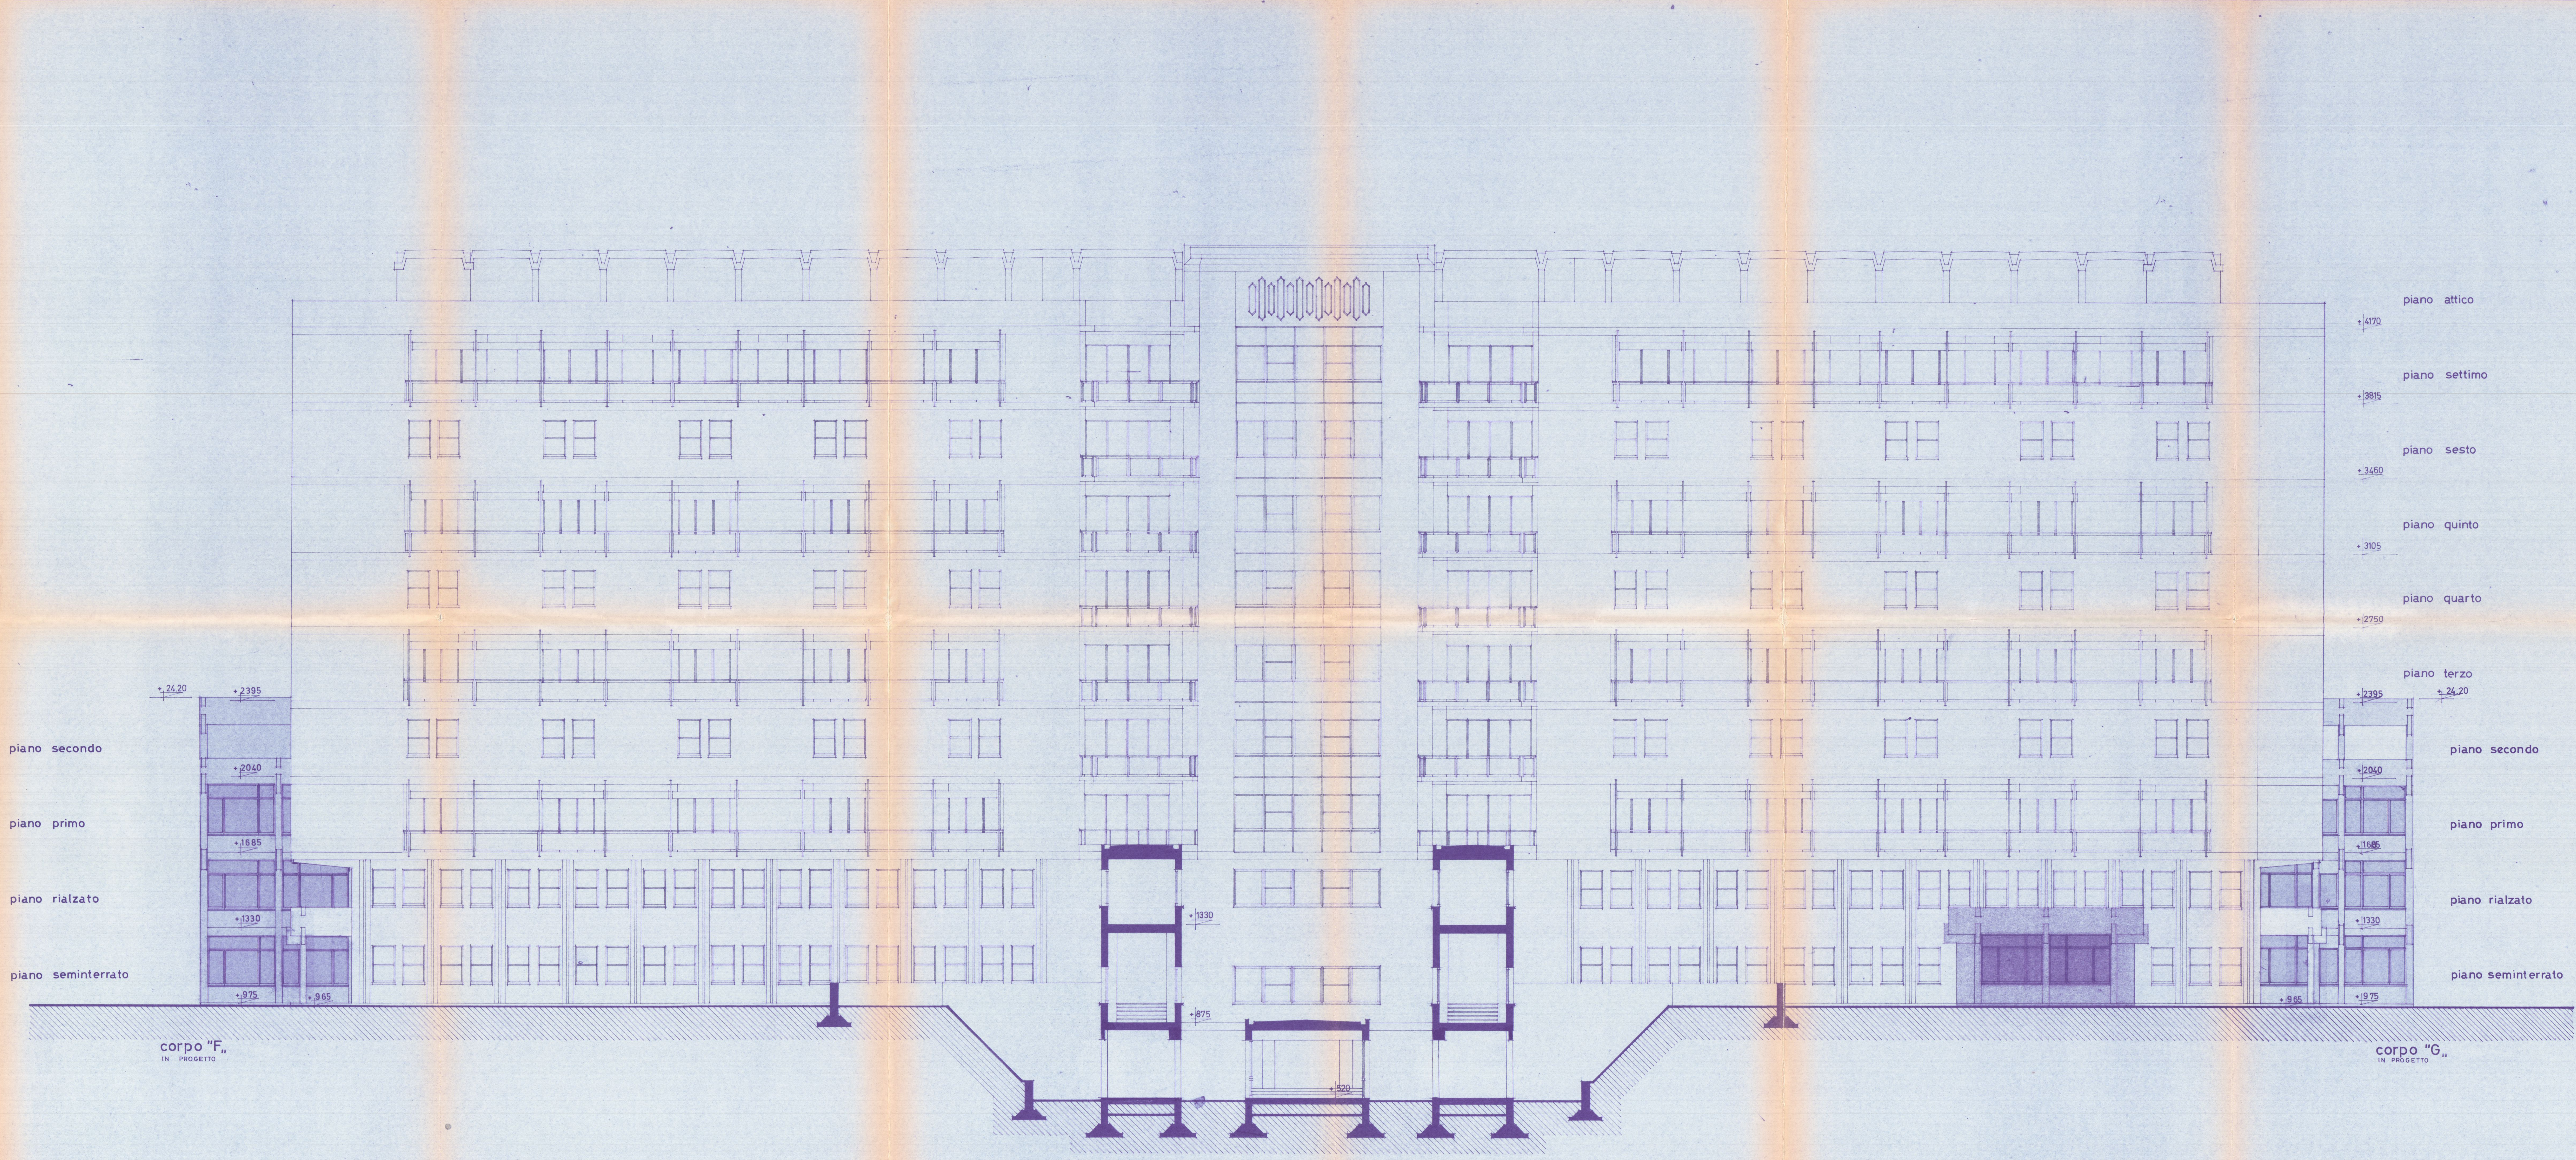

piano secondo

piano primo

piano rialzato

piano seminterrato

corpo "F."
IN PROGETTO

piano attico

piano settimo

piano sesto

piano quinto

piano quarto

piano terzo

piano secondo

piano primo

piano rialzato

piano seminterrato

corpo "G."
IN PROGETTO



COMANDO PROVINCIALE MAGGIORE FUOCO
MASSA - CARRARA


Art. 2 della Legge n. 955 del 12/7/1955
NUL AOSTA per quanto riguarda la prevenzione incendi,
l'approvazione del presente progetto a condizione che
siano osservate le prescrizioni già comunicate con nota
n. 508 del 22-2-77

IL PRESIDENTE
(SINDACO NARDI)
MASSA 11 MAG. 1977
APPROVATO

DOTT. ARCH. GIANNI GILETTO
20124 MILANO
VIA PIRELLI 26 - TEL. 630-422

Gianni Giletto

Approvato dal Sindaco
Indicato nel permesso di costruzione
n. 111 del 26-6-77
LINO CAPO

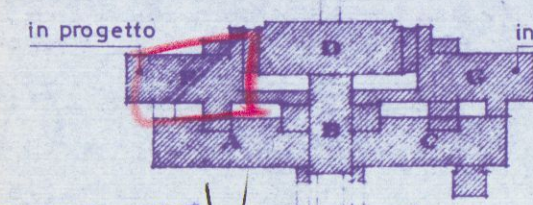


5 APR. 1977

MURATURA resistente al fuoco 120 minuti primi
C-C idem c.s. esistenti da controllare da Comando VV.FF.
* PORTA DI SICUREZZA resist. al fuoco 60 minuti primi
con autochiusura (misure: 130x220 circa)
1 IDRANTI antincendio esistenti
mod. nov. 1975 MAGGIO 1976 (VV.FF.) FEBBRAIO 1977

STUDIO "A. BORDONI"
INGEGNERIA OPERATIVA
INGEGNERIA CIVILE - ING. A. BORDONI
ING. A. BORDONI - ING. A. BORDONI - ING. A. BORDONI
CINQUE OSPEDALE DI CARRARA
progetto generale
PIANTA PIANO RIALZATO corpi A,B,C,D,E,G

zone centrosillato

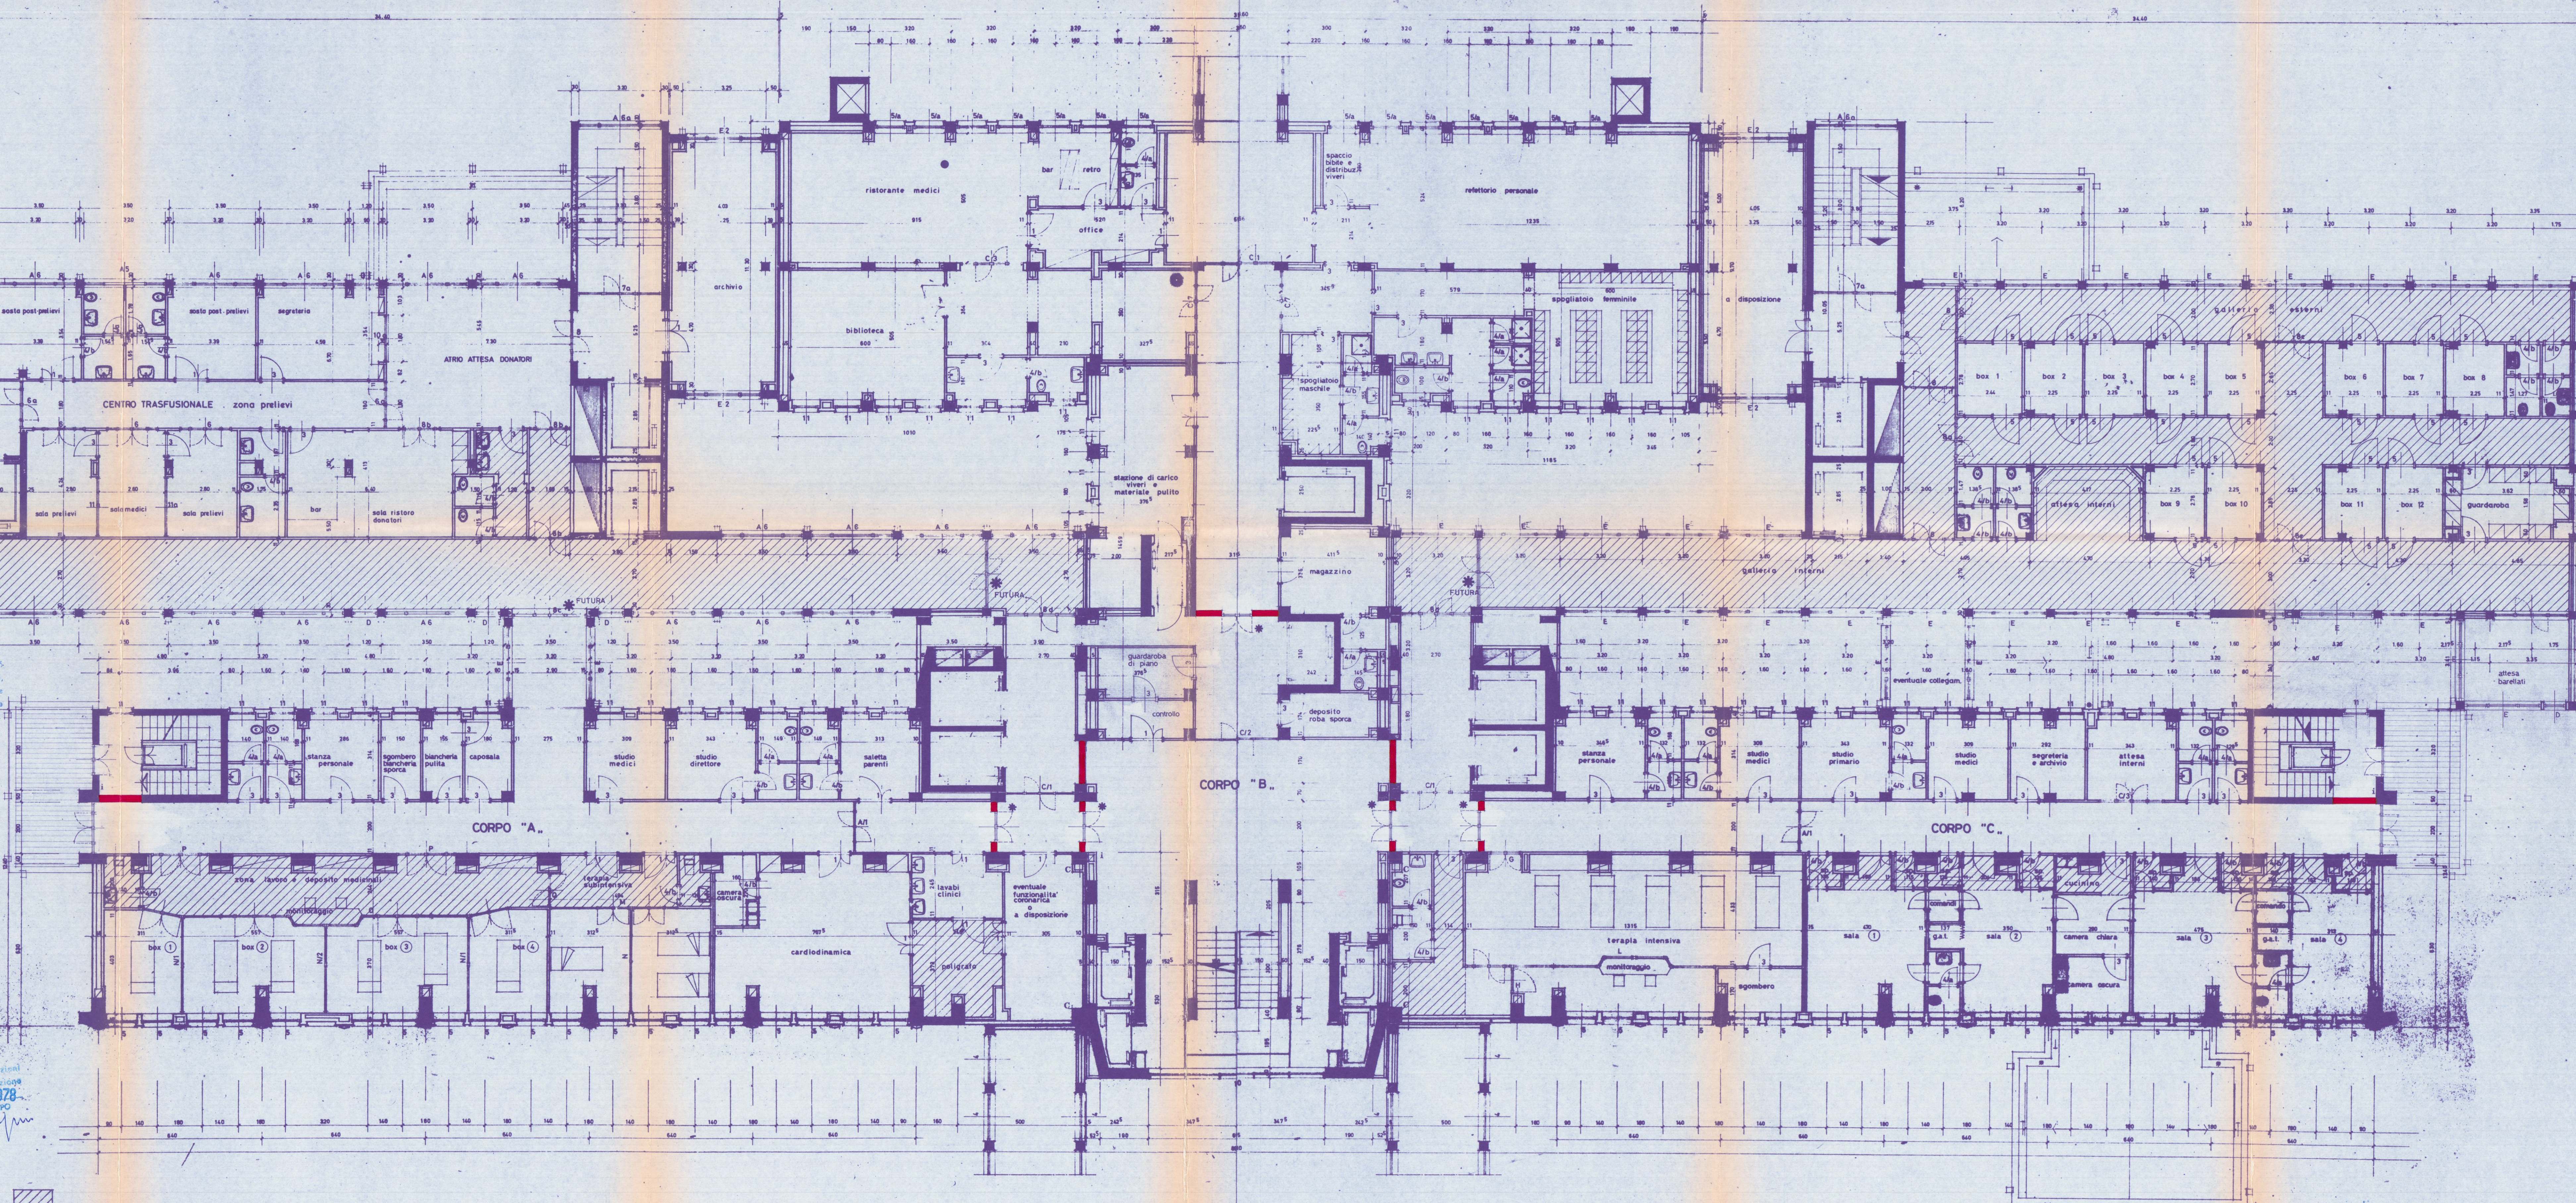



COMANDO PROVINCIALE VV. DEL FUOCO
MASSA - CARRARA

Al sensi dell'art. 2 della Legge n. 955 del 26/7/765
NULLA-OSTA per quanto riguarda la prevenzione incendi,
l'approvazione del presente progetto a condizione che
siano osservate le prescrizioni già comunicate con nota
n° 508 del 22-2-77.

MASSA 30 MAG 1977 Il Comandante

APPROVATO

DOT. ARCH. GIANNI GRILETTO
10124 MILANO
VIA FRATELLI 29 - TEL. 430.422



5 APR. 1977

MURATURA resistente al fuoco 120 minuti primi
C - C idem c.s. esistenti da controllare da Comando VV.
* PORTA DI SICUREZZA resist. al fuoco 60 minuti primi
con autochiusura (misura: 130x220 circa)
I IDRANTI antincendio esistenti

mod. nov. 1975 MAGGIO 1976 (V.V.F.) - FEBBRAIO 1977

STUDIO "A. BORDONI"
REDAZIONE GENERALE
10124 MILANO
VIA FRATELLI 29 - TEL. 430.422

CHIEDI OSPEDE DI CARRARA
progetto generale

PIANTA PIANO PRIMO

corpi A B C D F O

Approvato dal Sindaco alla c.a. n° 241 del 16-7-77
L'ING. SAPO

NUOVA LICENZA

Approvato dal Sindaco alla c.a. n° 241 del 16-7-77
L'ING. SAPO

7 GIU 1978

L'ING. SAPO


MASSA

MASSA

MASSA

MASSA

CORPO "D." - GRUPPO OPERATORIO DI TRAUMATOLOGIA

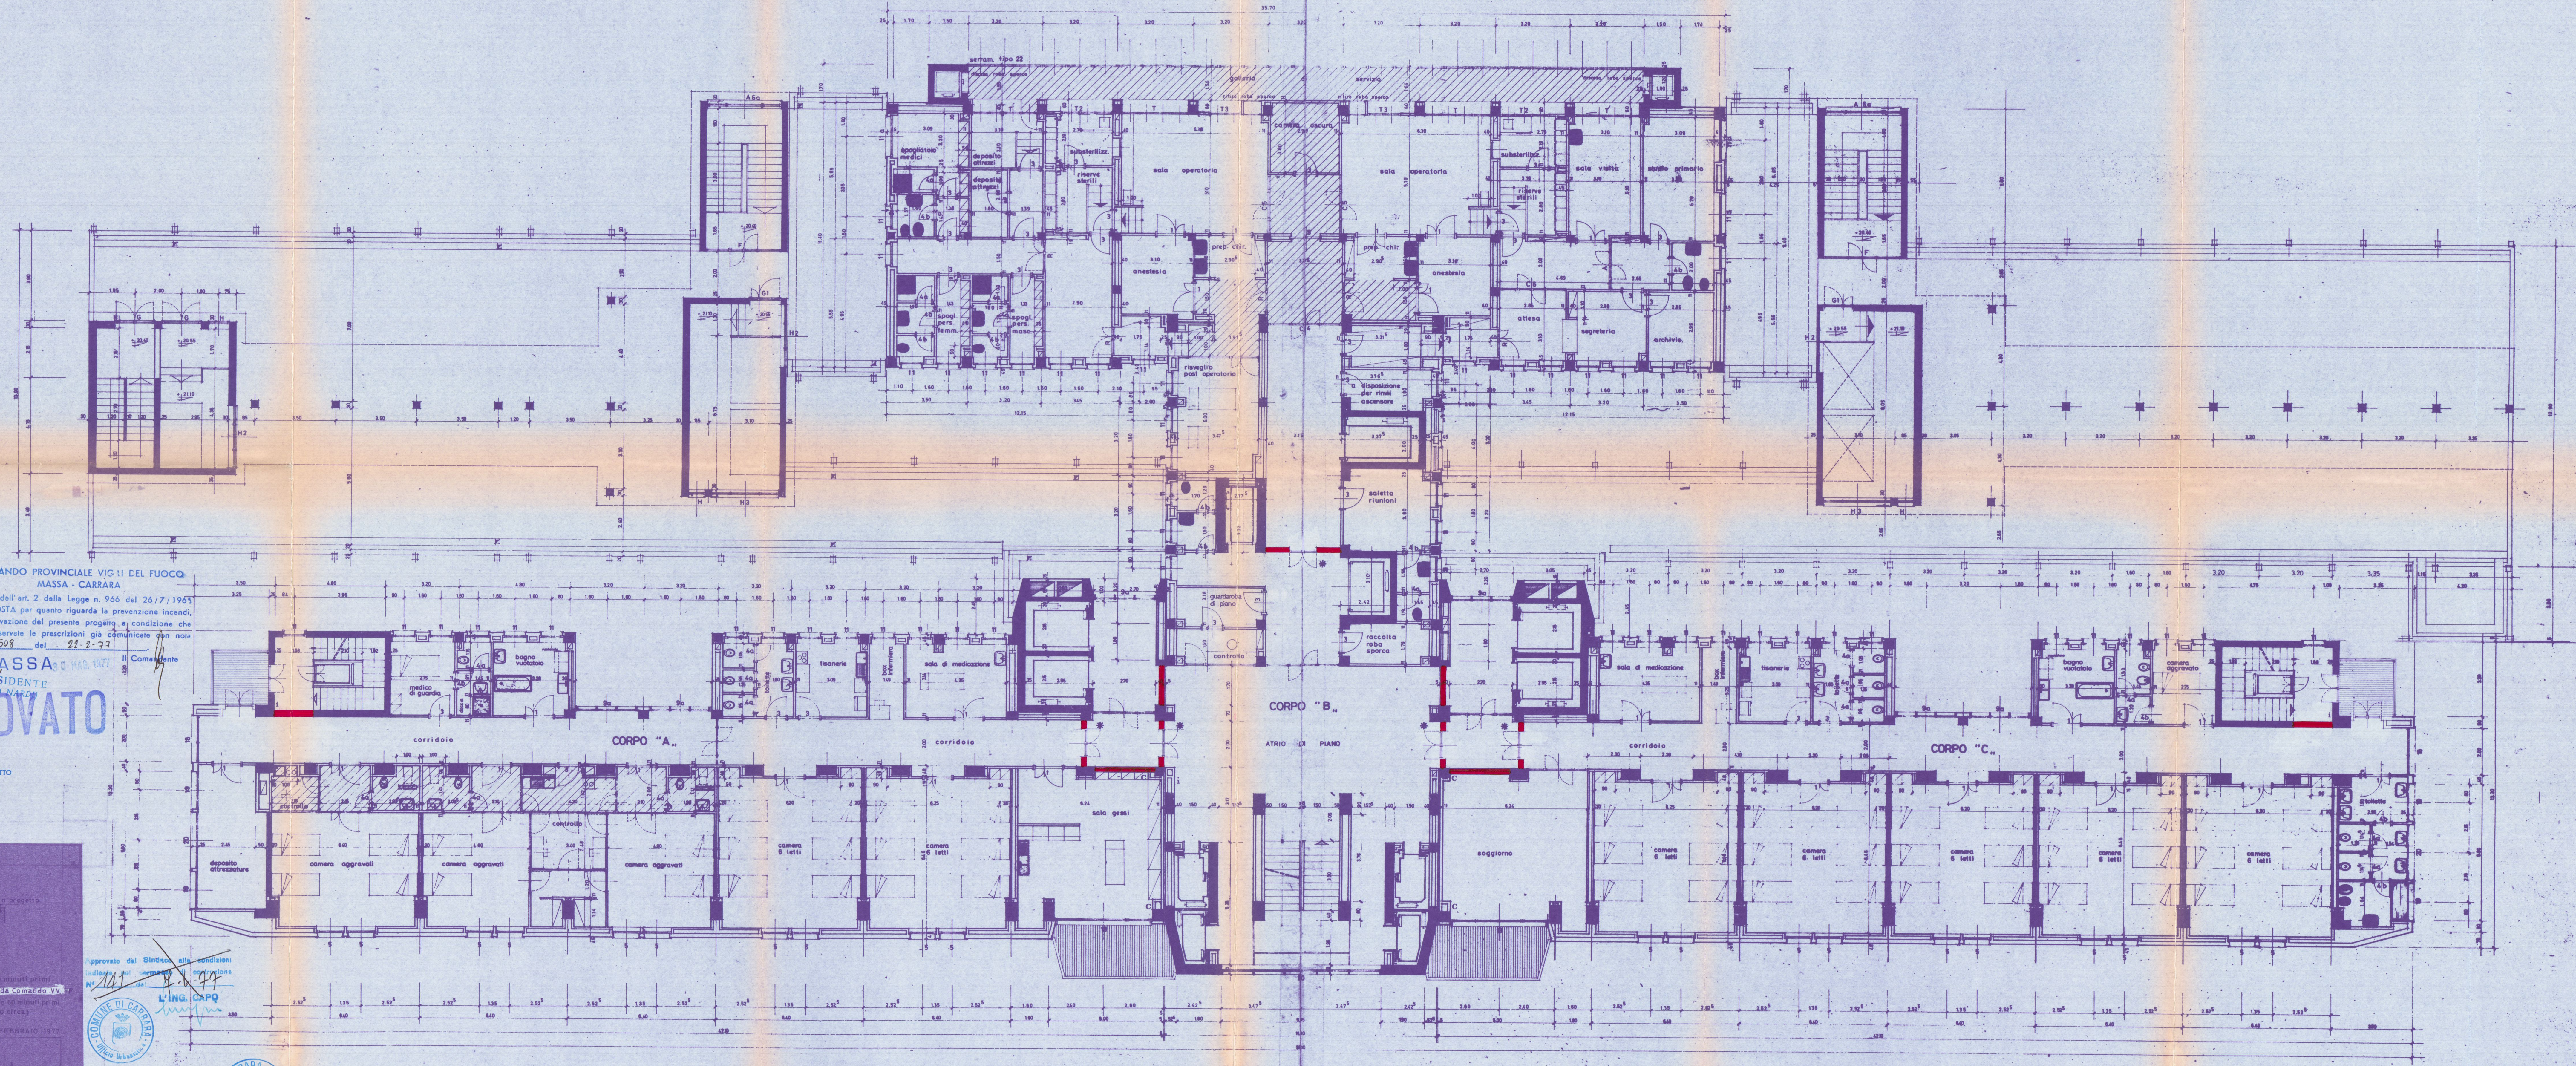

COMANDO PROVINCIALE VIGILI DEL FUOCO
MASSA - CARRARA

Ai sensi dell'art. 2 della Legge n. 966 del 26/7/1963
 NULLA-OSTA per quanto riguarda la prevenzione incendi,
 all'approvazione del presente progetto, a condizione che
 siano osservate le prescrizioni già comunicate con nota
 n. 508 del 22-2-77

MASSA 30 MAG. 1977 II Comandante

MASSA, 8 MAG. 1977
PRESIDENTE
(SERGIO NARDI)
APPROVATO

DOTT. ARCH. GIANNI GRIETTO
20124 MILANO
VIA PIRELLI 26 - TEL. 650.422

~~Approvato dal Sindaco alle condizioni indicate nel permesso di costruzione
N° 141 del 2-6-77~~



RINNOVO LICENZA
vato dal Sindaco alle condizioni
te nel permesso di costruzione
del **7 GIU 1978**
L'ING. CAPO

zioni
zione
578
LPO
14m



E

Con. P. 10



zona controsoffittata

STUDIO "A. BORDONI,
EDILIZIA OSPEDALIERA
20124-milano-via Pirelli, 26-tel. 650422

DOTT. ARCH. VITTORIO CANEVA - DOTT. ARCH. GIANNI GRILETTO

CIVICO OSPEDALE DI CARRARA - ospedale generale provinciale
PROGETTO ESECUTIVO CORPO "F." - CORPO "G."
prospetto sud-ovest corpi "F.", "G.", e sezione 1-1

av.	489	scala	1:100	data	giugno '73	modifiche	FEBBRAIO 1977
-----	-----	-------	-------	------	------------	-----------	---------------

SENZA NOSTRA ESPRESSA AUTORIZZAZIONE QUESTO DISEGNO NON PUO' ESSERE RIPRODOTTO NE TRASMESSO A TERZI

APPROVATO

5 APR. 1977



DOTT. ARCH. GIANNI GRILETTO
20124 MILANO
VIA PIRELLI 26 - TEL. 650-422

Approvato dal Sindaco alla condizione indicata nel permesso di costruzione n° 111 del 7 GIU. 1978
L'ING. CAPO

COMANDO PROVINCIALE VIG. U. DEL FUOCO
MASSA - CARRARA

Al sensi dell'art. 2 della Legge n. 966 del 26/7/75
NULLA-OSTA per quanto riguarda la prevenzione
all'approvazione del presente progetto e condi-
zioni osservate le prescrizioni più comunicate
n° 508 del 22-2-77

MASSA 30 MAG. 1977 Il Com. P.

 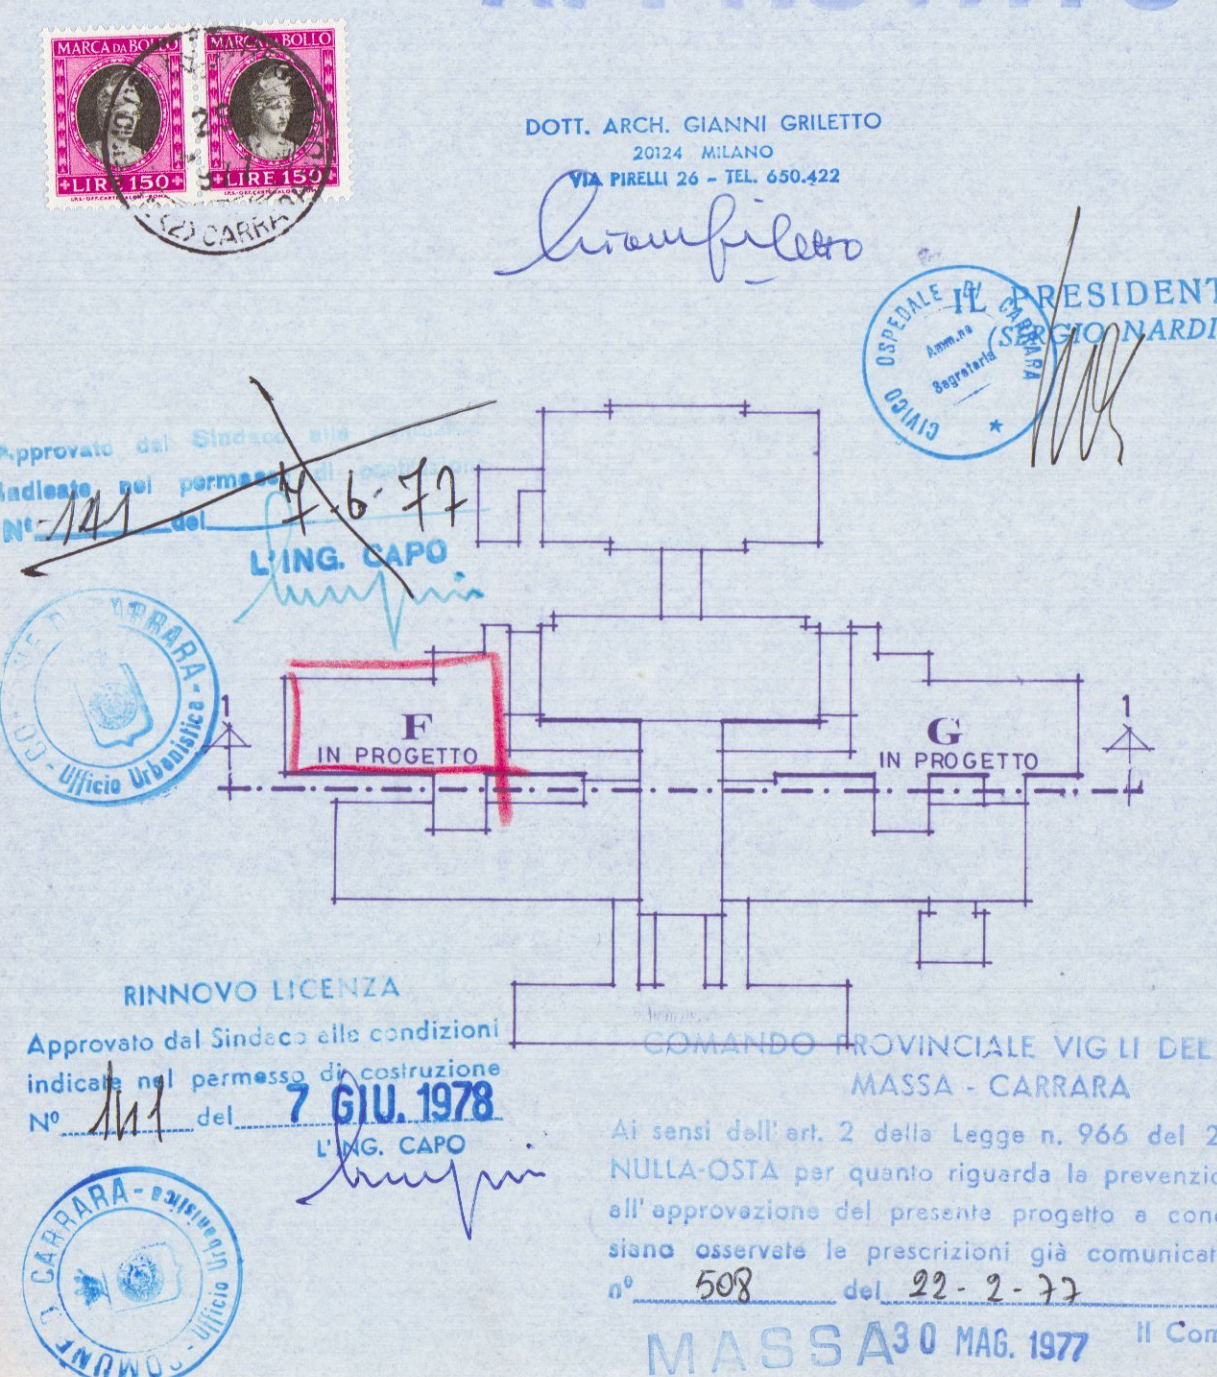

STUDIO "A. BORDONI",
EDILIZIA OSPEDALIERA
20124-milano-via pirelli, 26 - tel. 650422

DOTT. ARCH. VITTORIO CANEVA - DOTT. ARCH. GIANNI GRILETTO
CIVICO OSPEDALE DI CARRARA - ospedale generale provinciale
PROGETTO ESECUTIVO
prospetto nord-ovest corpo "F", e sezione 3-3

tav.	491	scale	1:100	data	giugno '73	modifiche	MAGGIO 1976 (VV FF.) FEBBRAIO 1977
SENZA NOSTRA ESPRESSA AUTORIZZAZIONE QUESTO DISEGNO NON PUO' ESSERE RIPRODOTTO NE TRASMESSO A TERZI							

APPROVATO

5 APR. 1977

DOTT. ARCH. GIANNI GRILETTO
20124 MILANO
VIA PIRELLI 26 - TEL. 650.422

Gianni Griletto

RINNOVO LICENZA
Approvato dal Sindaco alle condizioni
indicate a pagina 204 del progetto
del 7.6.1973
L. ING. CAPO


COMANDO PROVINCIALE VIGILI DEL FUOCO
MASSA - CARRARA
Al sensi dell'art. 2, comma 1, legge n. 966 del 26/7/1965
NULLA OSTA a quanto riguarda la prevenzione incendi,
all'approvazione del presente progetto a condizione che
siano osservate le prescrizioni qui comunicate e le note
n° 22 del 22.8.77
Il Comandante

MASSA

22.8.77

L. ING. CAPO

COMANDO PROVINCIALE VIGILI DEL FUOCO
MASSA - CARRARA

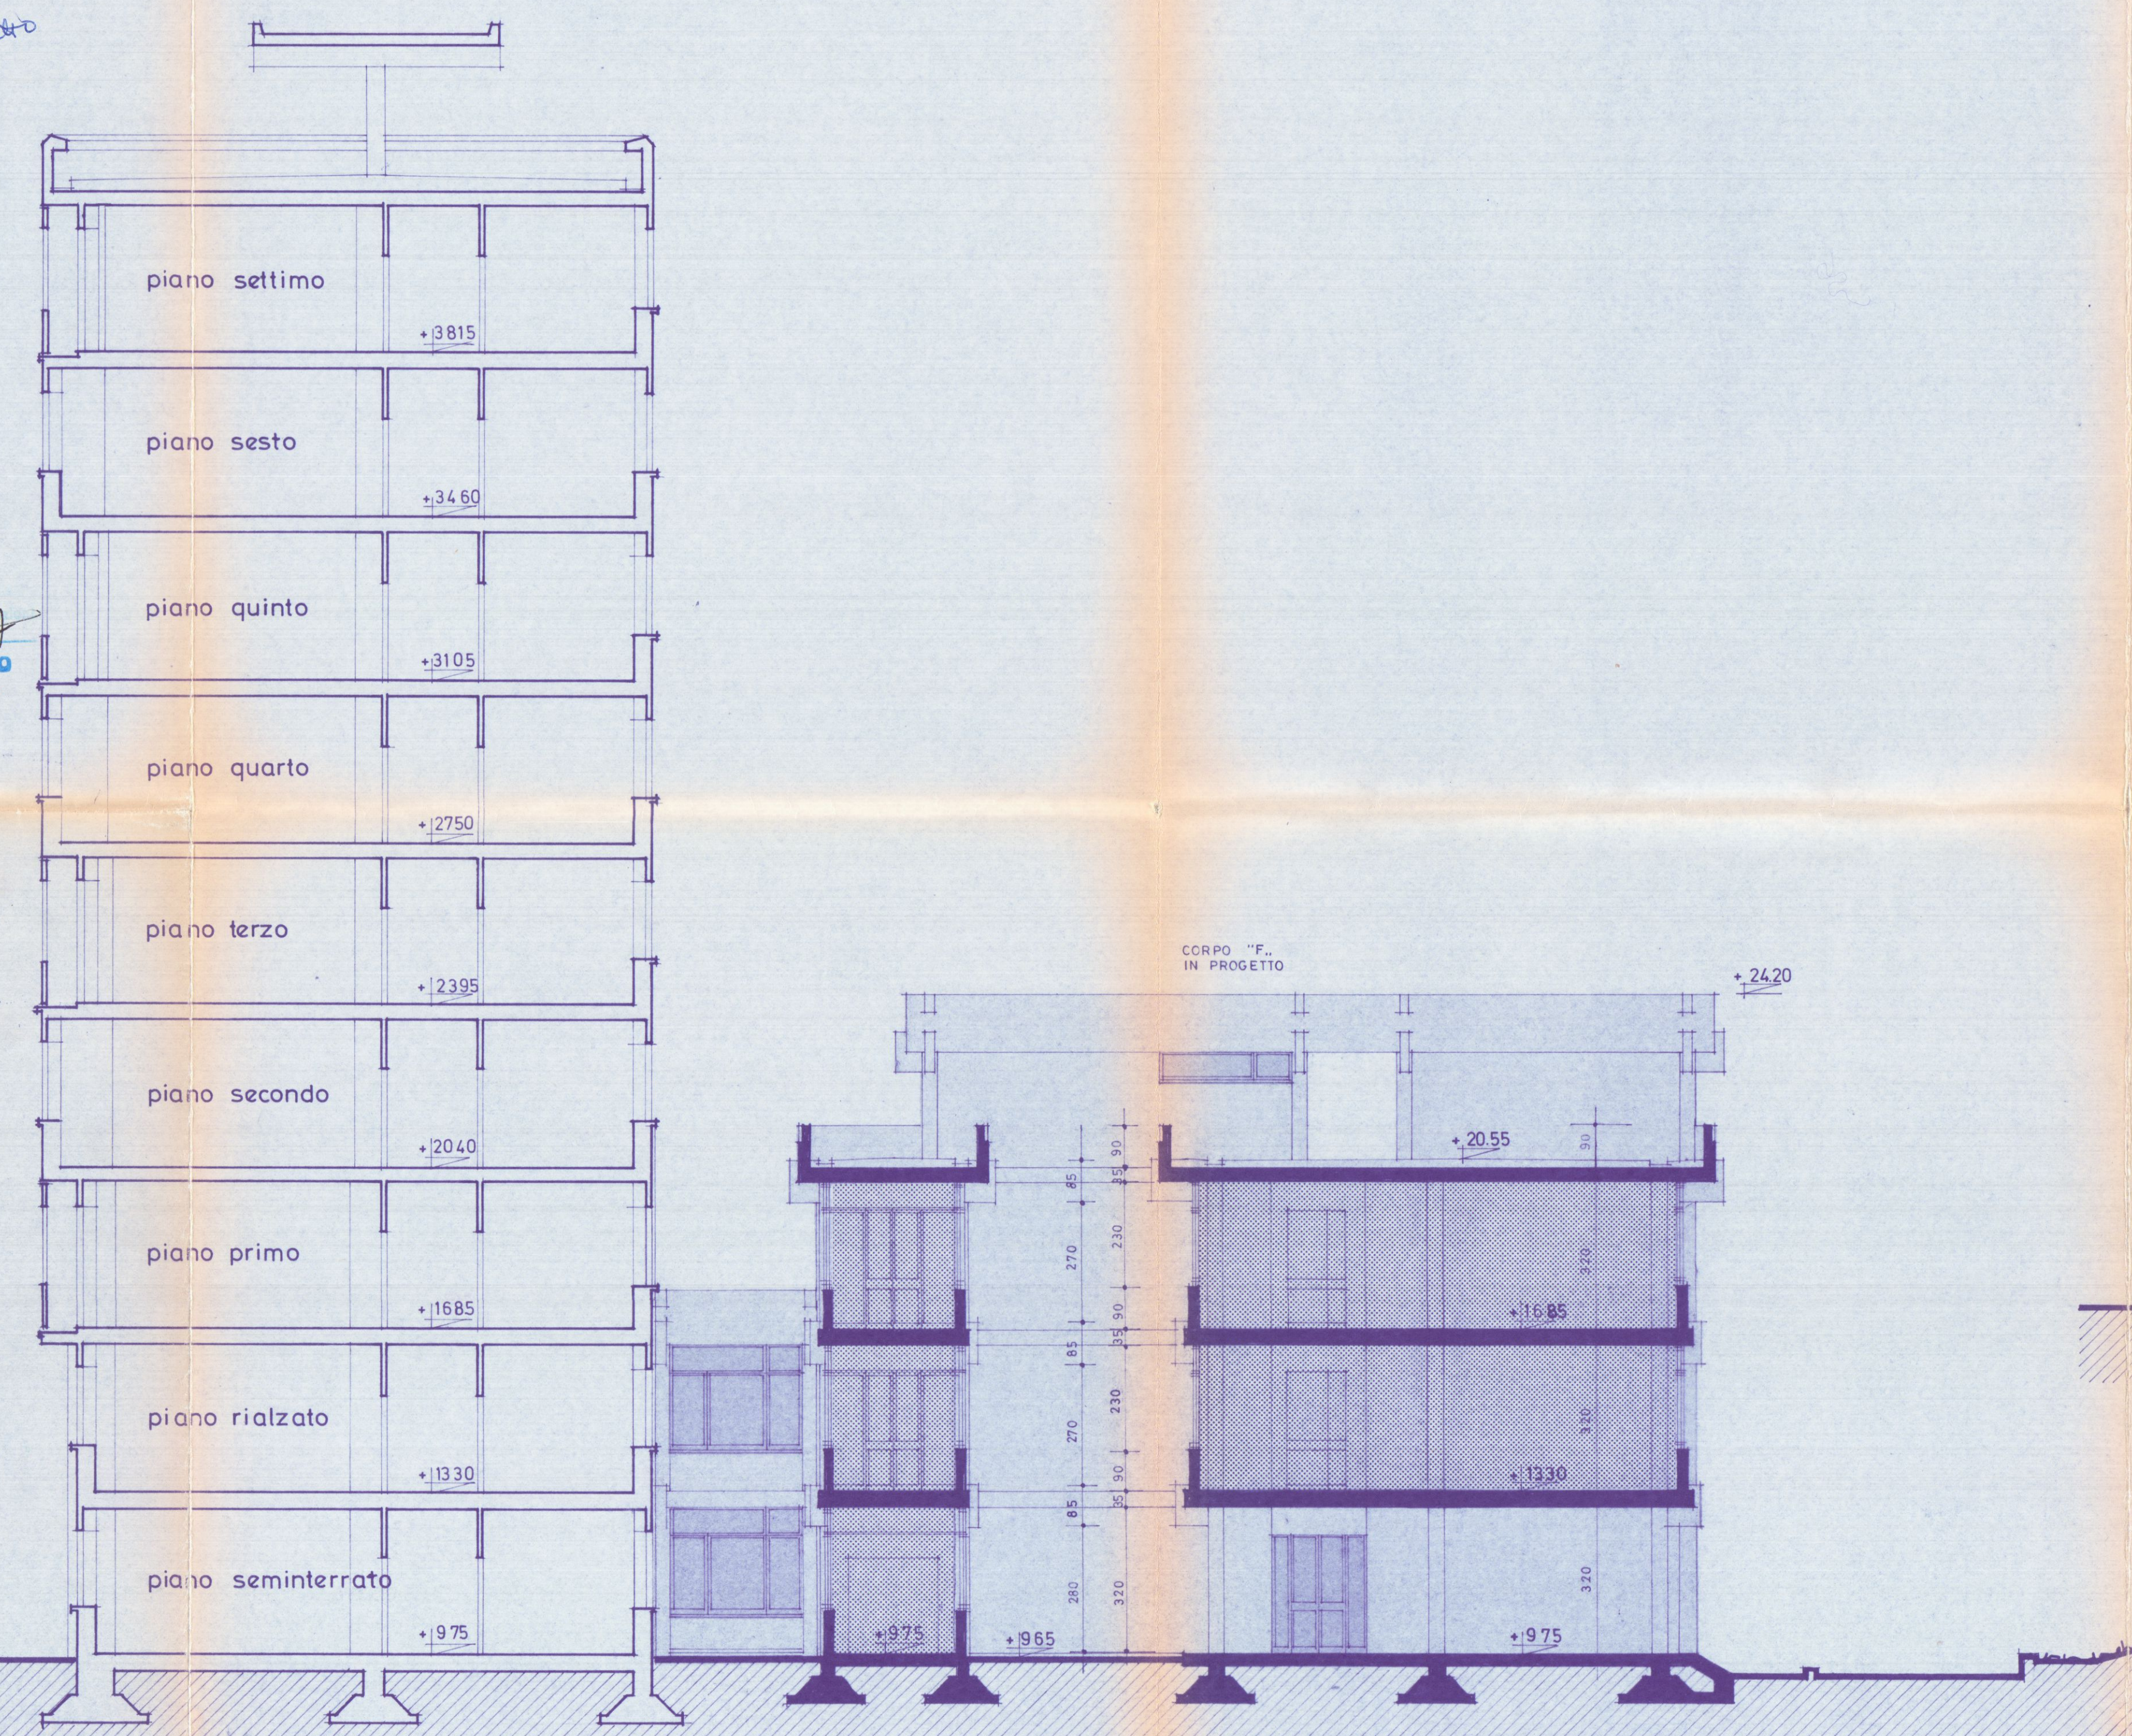

sezione 3-3



prospetto nord-ovest

STUDIO "A. BORDONI,
EDILIZIA OSPEDALIERA
20124-milano-via pirelli,26-tel. 650422

DOTT. ARCH. VITTORIO CANEVA - DOTT. ARCH. GIANNI GRILETTO

CIVICO OSPEDALE DI CARRARA - ospedale generale provinciale

PROGETTO ESECUTIVO

prospetto posteriore con corpi "F.-"G.,

av.	488	scala	1:100	data	luglio '73	modifiche	MAGGIO 1976 (V.F.F.) FEBBRAIO 1977
-----	-----	-------	-------	------	------------	-----------	---------------------------------------

SENZA NOTIZIA ESPlicitA AUTORIZZAZIONE QUESTO DISEGNO NON PUO' ESSERE RIPRODOTTO NE TRASMESSO A TERZI

5 APR. 1977

APPROVATO

DOTT. ARCH. GIANNI GRILETTO
20124 MILANO
Via PIRELLI 26 - TEL. 650422

Approvato al termine
indicato al permesso
di costruire
L'ING. CAPO
7 GIU. 1978

COMANDO PROVINCIALE VIGILI DEL FUOCO
MASSA - CARRARA
Al sensi dell'art. 2 della legge n. 966 del 26/7/1965
NULLA OSTA per quanto riguarda la prevenzione incendi
all'approvazione del presente progetto e condizione che
siano osservate le prescrizioni già comunicate con nota
n° 508 del 21-2-77 Il Comandante

MASSA 30 MAG. 1977

IN PROGETTO

IN PROGETTO

