



CORPO "D." - GRUPPO OPERATORIO DI TRAUMATOLOGIA

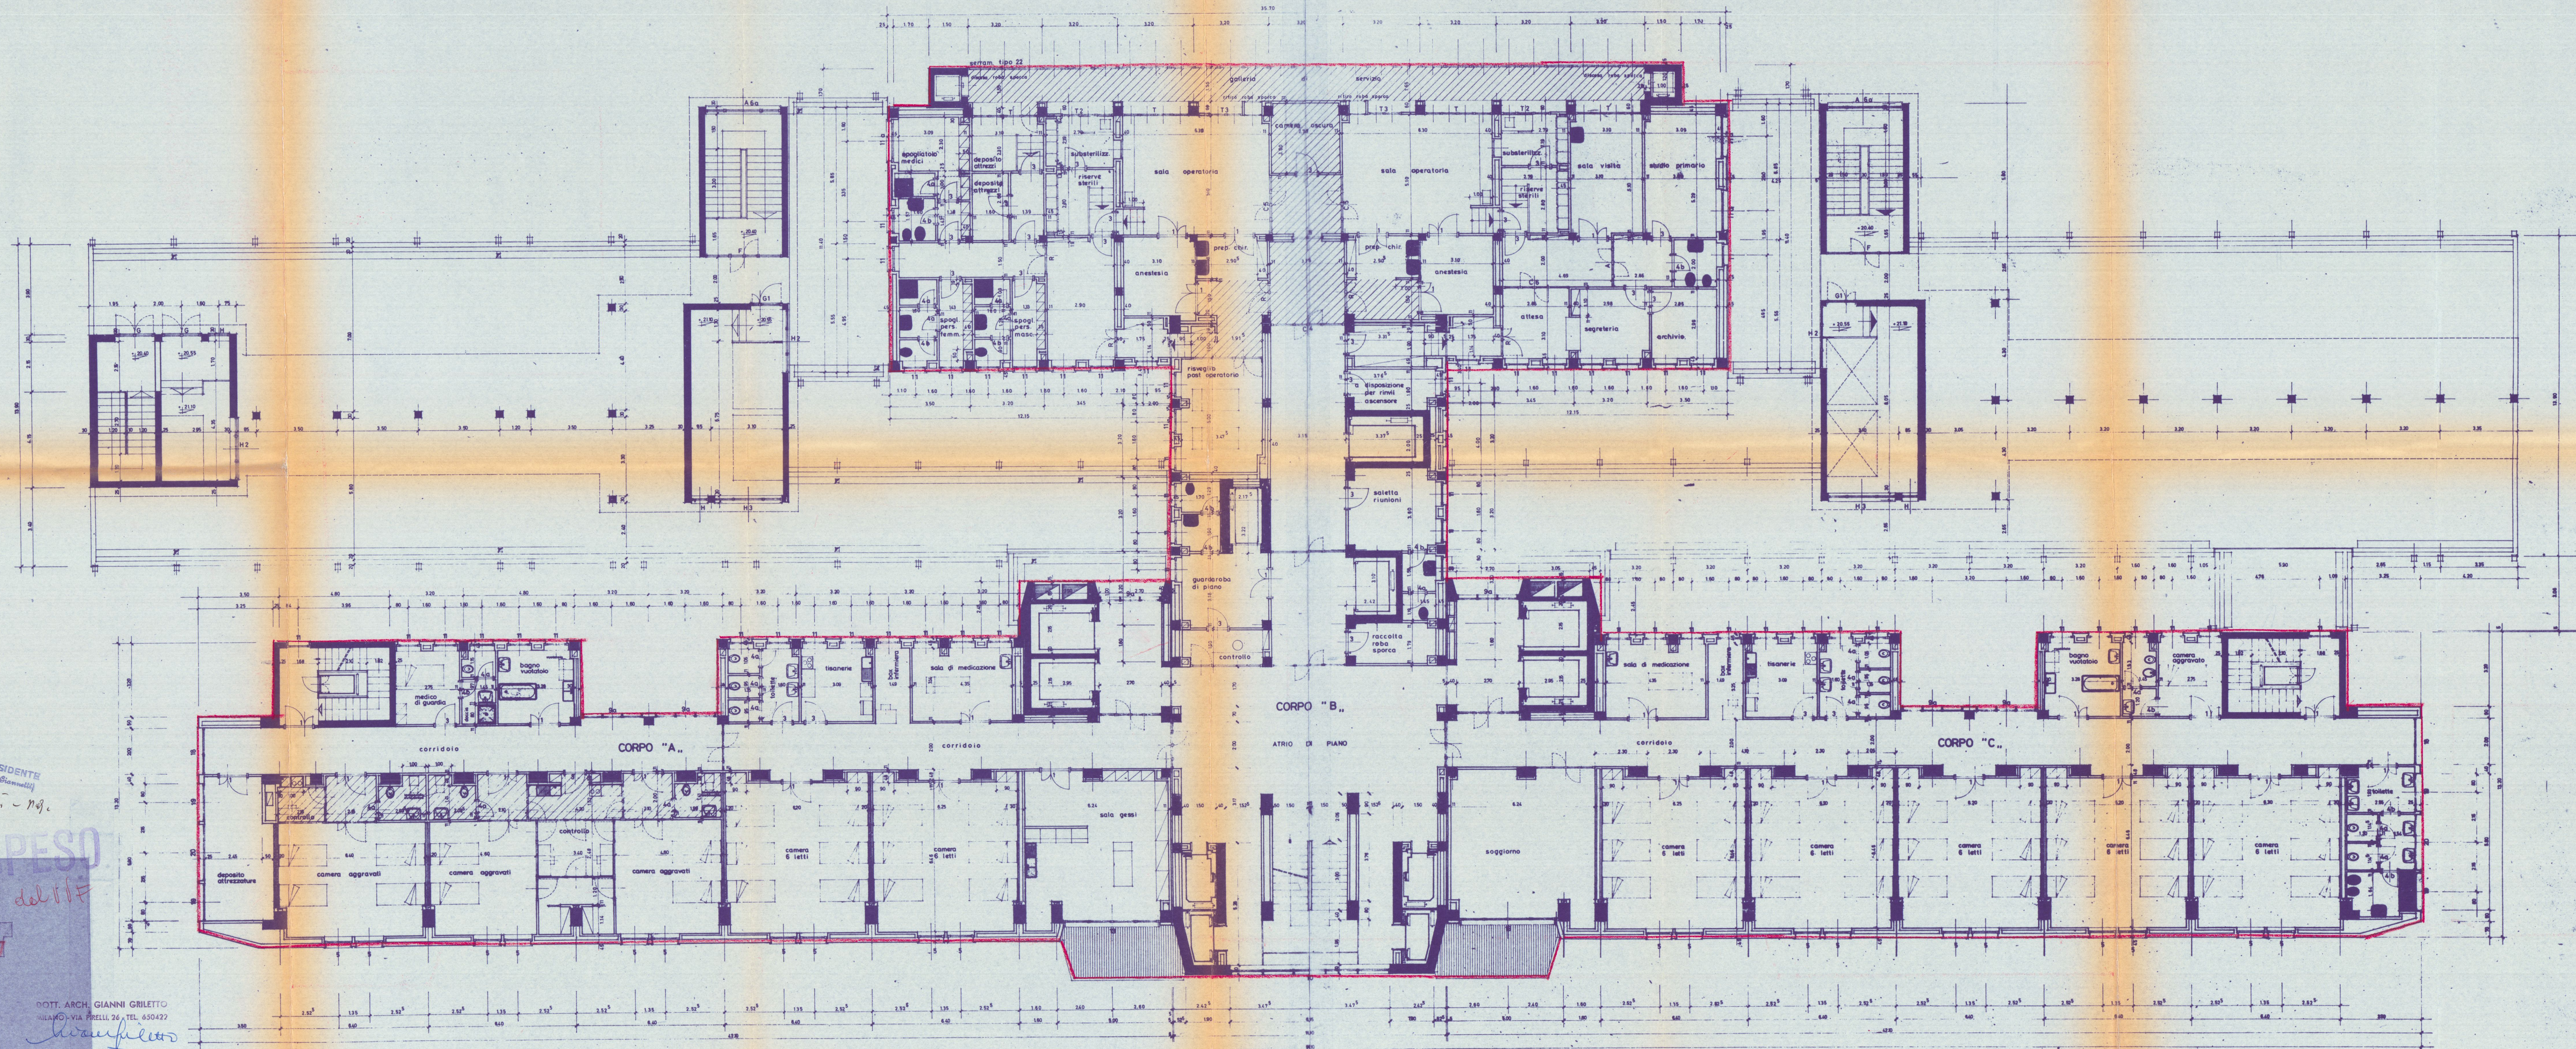

IL PRESIDENTE
(firma)

(B)

SOSPESO
del 11/7

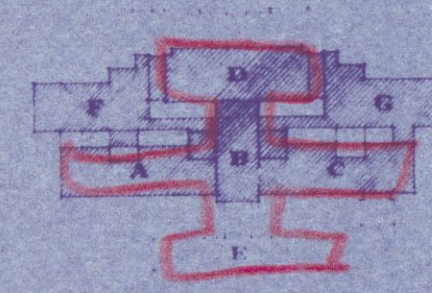

DOCT. ARCH. GIANNI GRIETTO
MILANO - VIA PIRELLI 26 - TEL. 650422

(firma)


zona carceri/ospedale

VARIANTE

13 SET 1975
STUDIO "A. BORDONI"
EDILIZIA OSPEDALIERA
MILANO - VIA PIRELLI 26 - TEL. 650422
DOCT. ARCH. GIANNI GRIETTO
CIVICO OSPEDALE DI CARRARA
progetto generale
PIANTA PIANO SECONDO
corpi A B C D F G

13.000 (diametri)
n.g.

SOSPESO
del V#

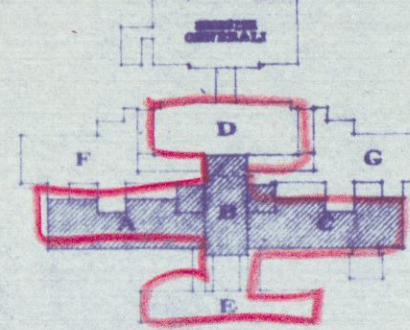


DOTT. ARCH. GIANNI GRILETTO
MILANO - VIA PIRELLI 26 - TEL. 650422

trampolero

13 SET 1973
STUDIO "A. BORDONI"
EDILIZIA OSPEDALIERA
PROGETTO GENERALE
DOTT. ARCH. VITTORIO GARRA - DOTT. ARCH. GIANNI GRILETTO - DOTT. GIUSEPPE ALFONSI
CIVICO OSPEDALE DI CARRARA
progetto generale
PIANTA PIANO QUARTO
corpi A - B - C


VARIANTE

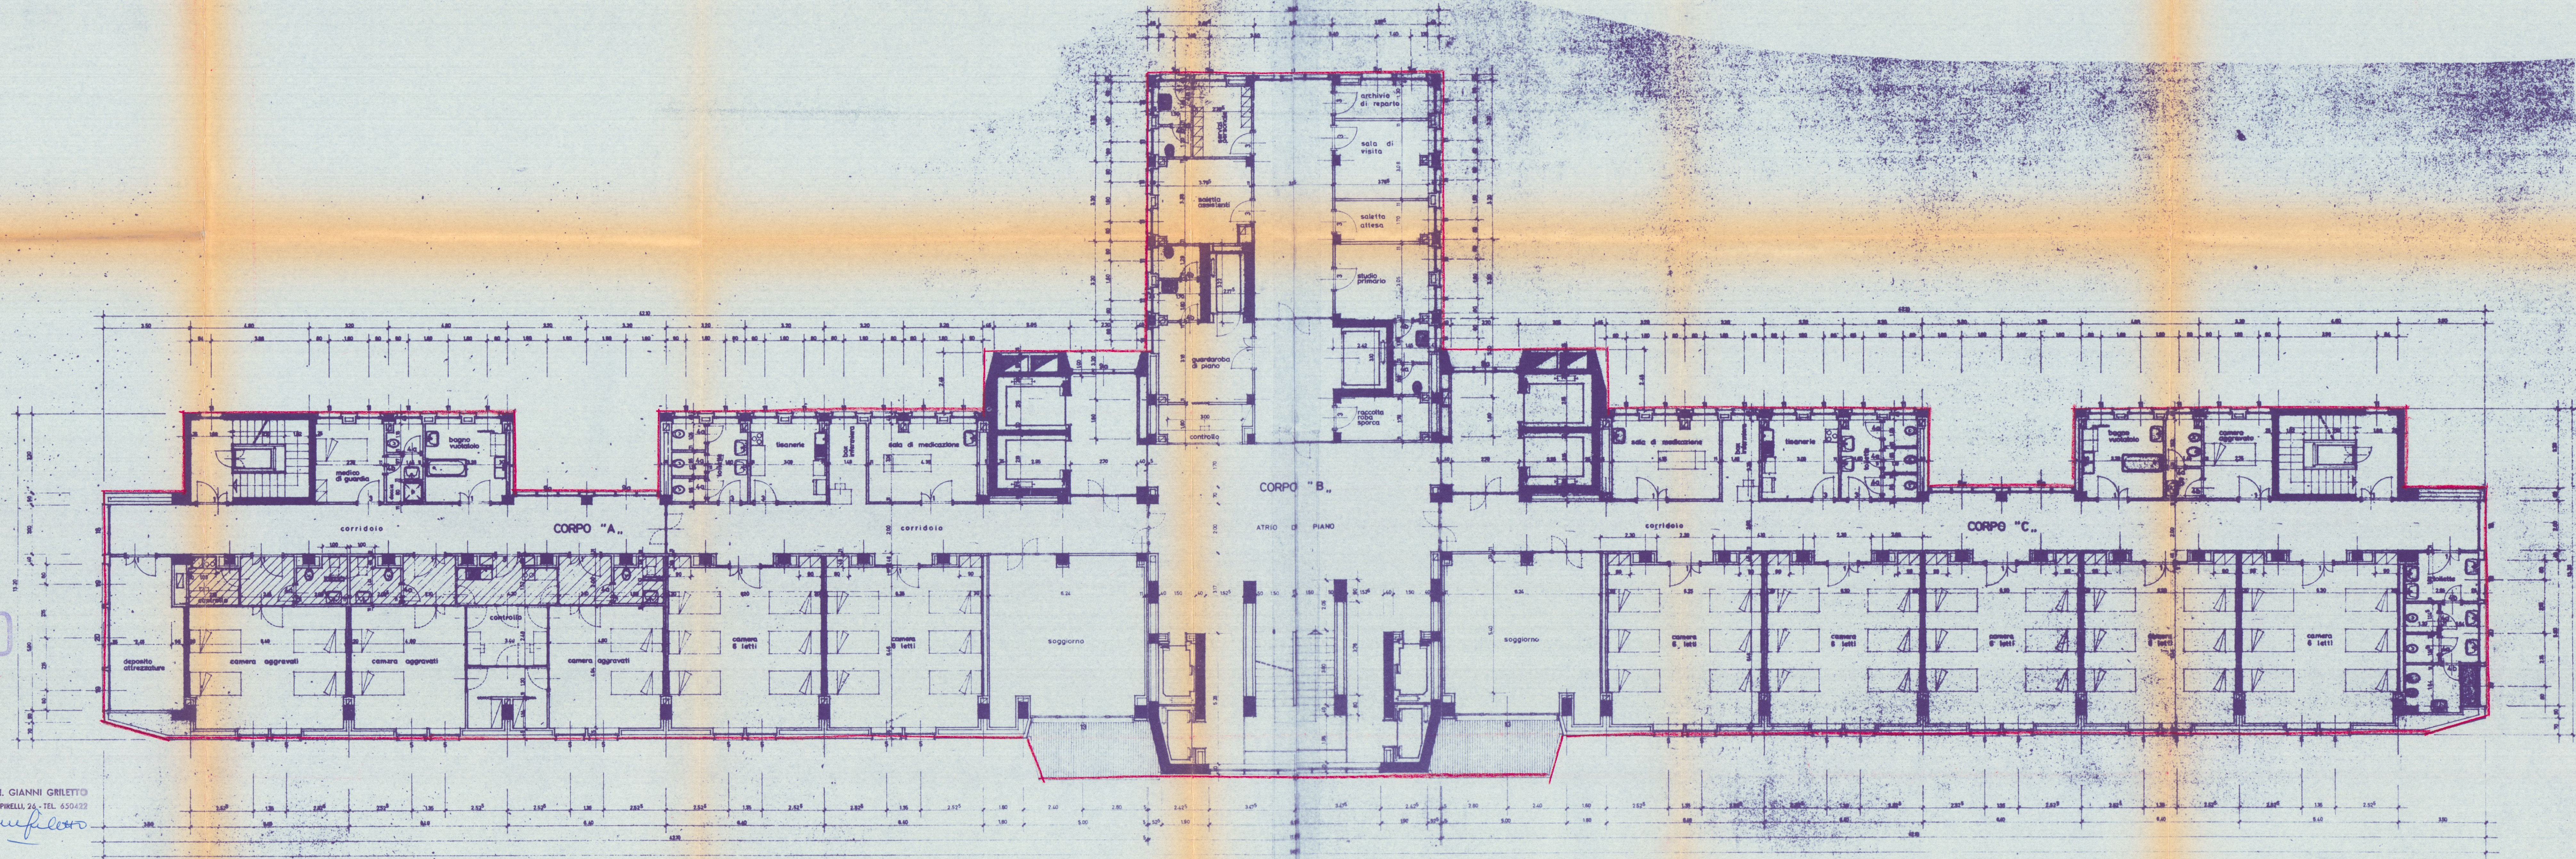

IL PRESIDENTE
(Giovanni) Giannelli
M. G.

SOSPESO

del V.T.

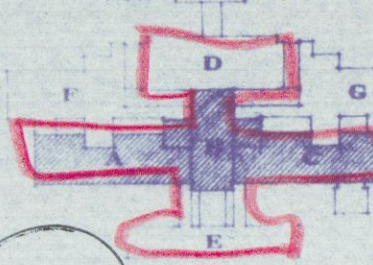


DOTT. ARCH. GIANNI GRIETTO
MILANO - VIA PIRELLI 26 - TEL. 650422


laurea

B
13 SET. 1974

STUDIO "A. BORDONI"
SEDE E SEDE OPERATIVA
MILANO - VIA PIRELLI 26 - TEL. 650422
DOTT. ARCH. VITTORIO CURRA - DOTT. ARCH. GIANNI GRIETTO - DOTT. ARCH. GIUSEPPE ADAMI
CIVICO OSPEDALE DI CARRARA
progetto generale
PIANTA PIANO QUINTO
corpi A - B - C

VARIANTE

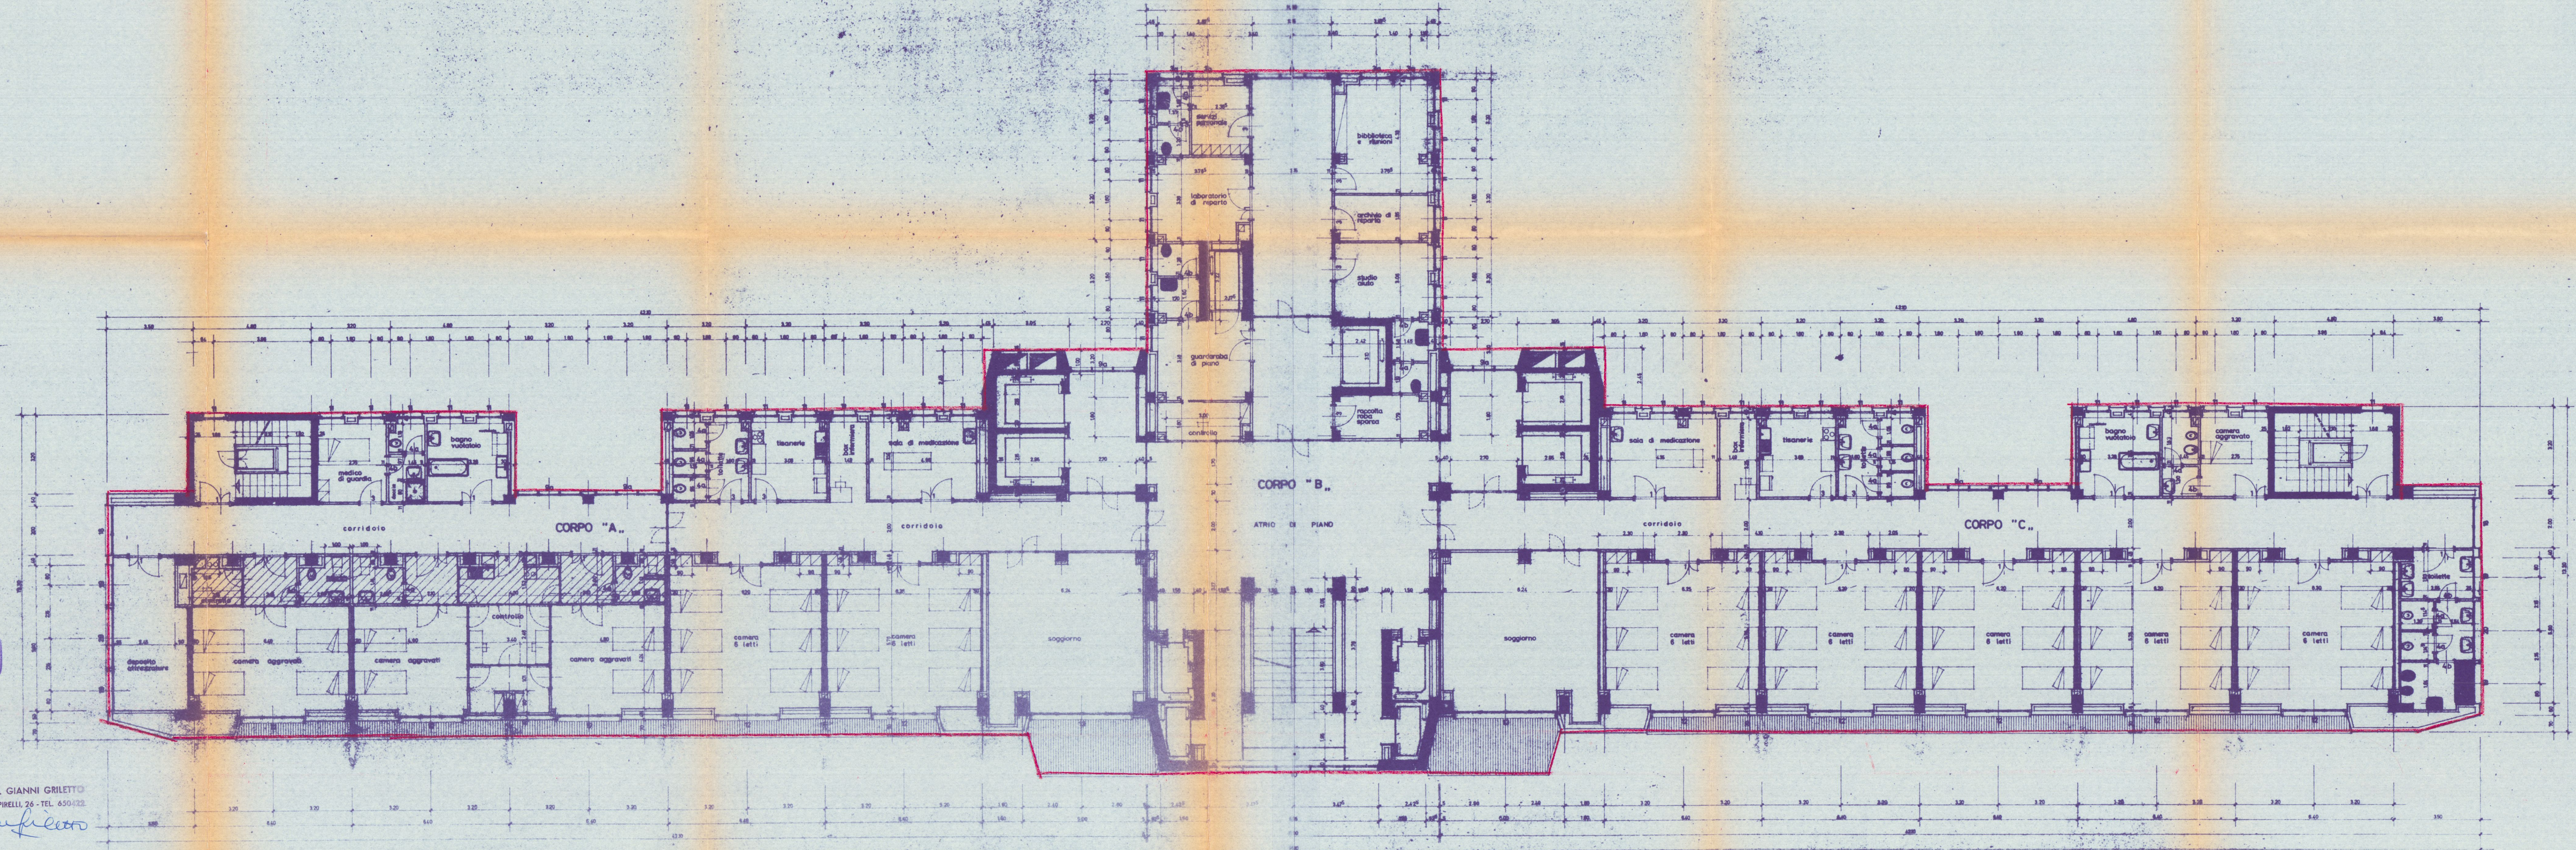

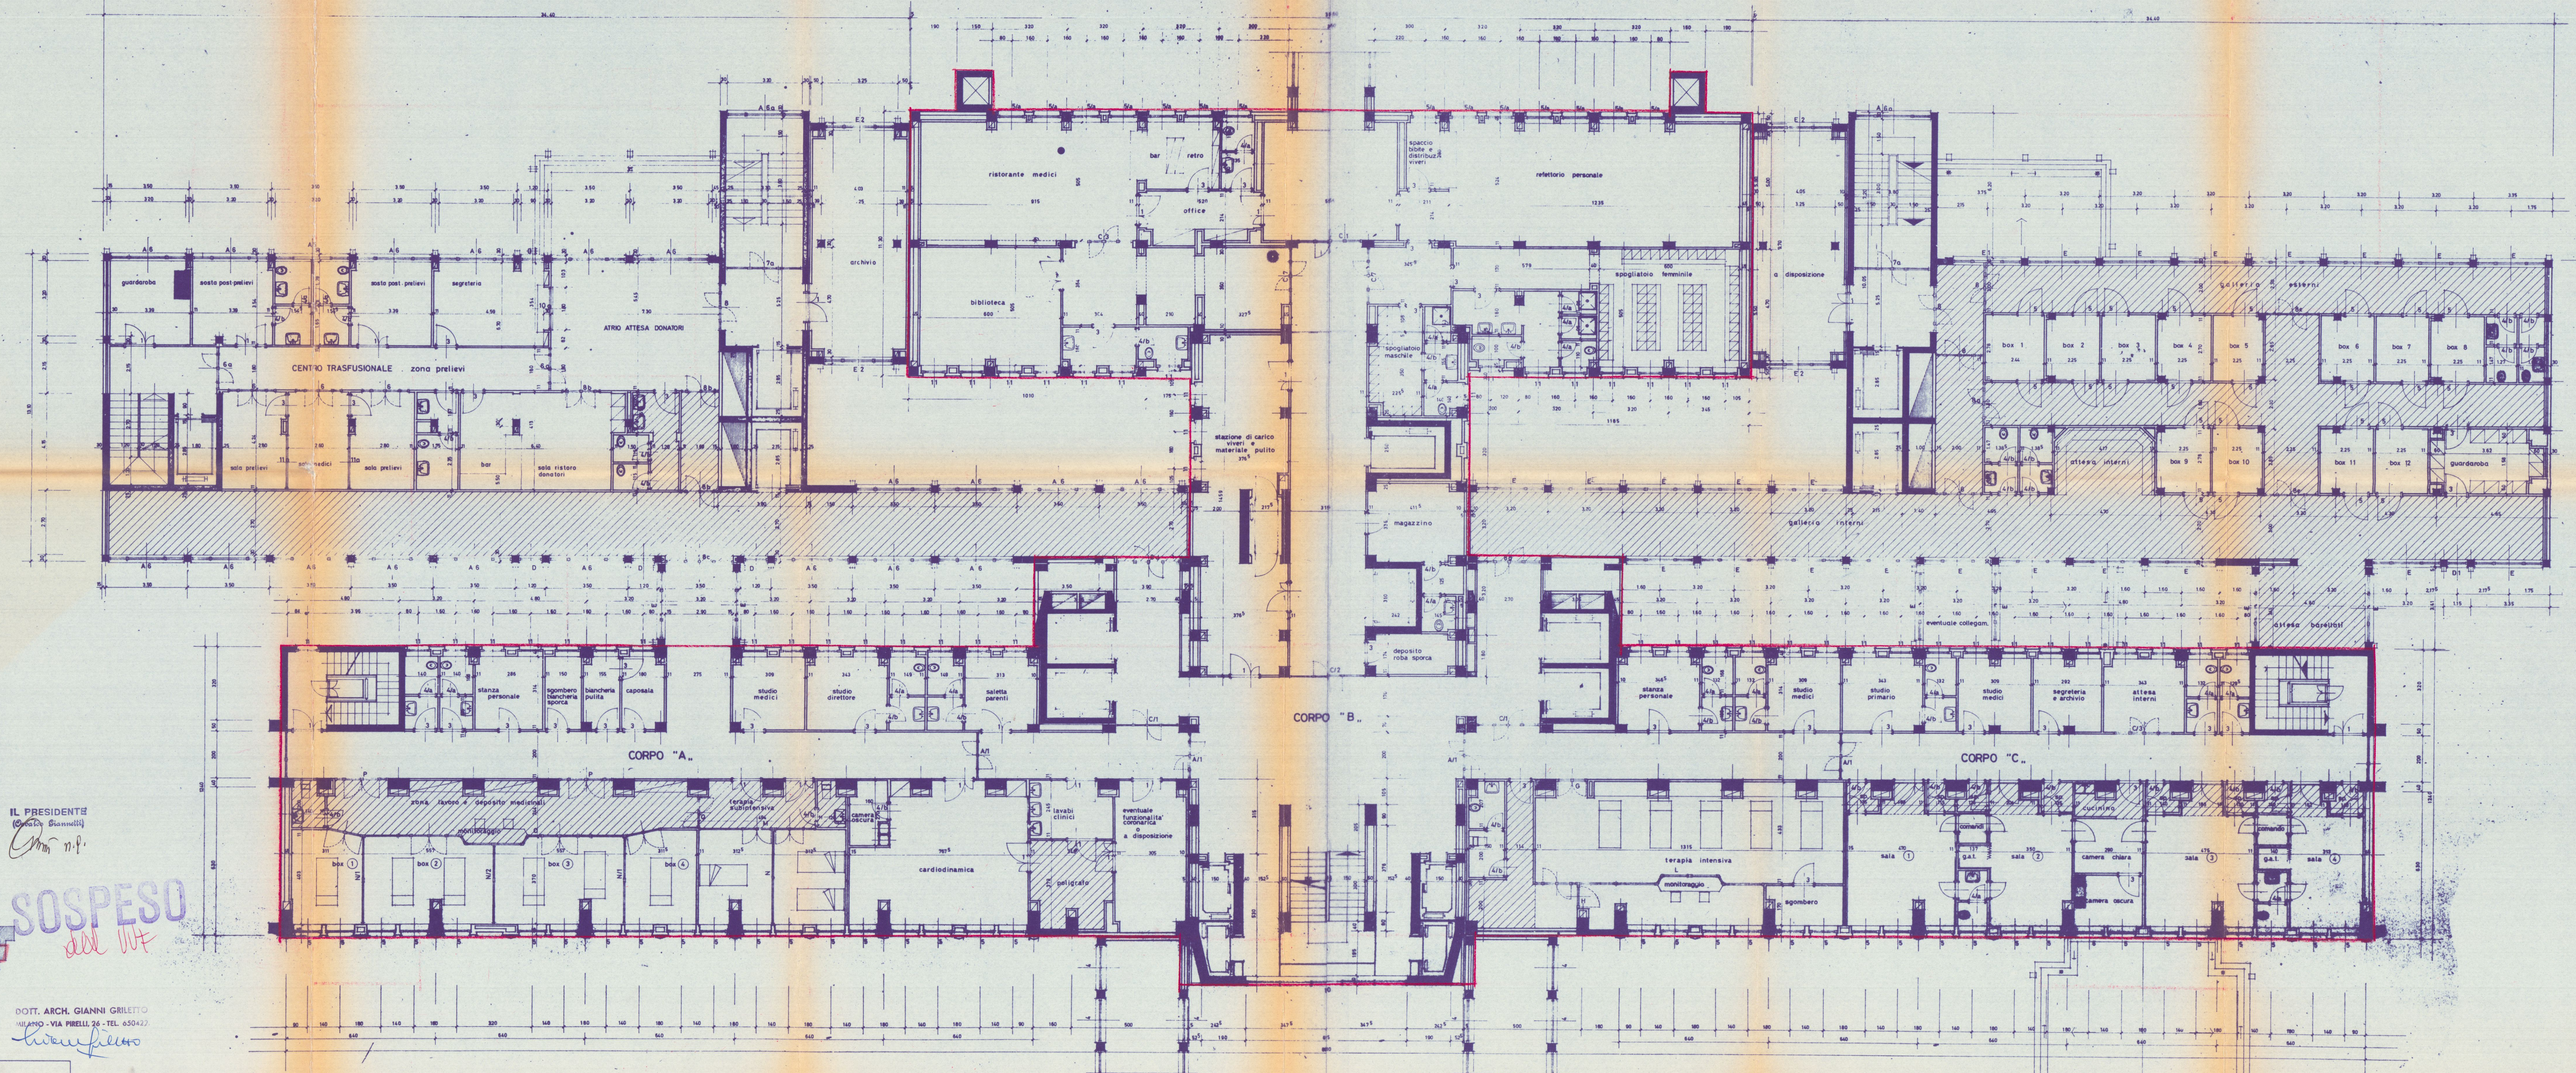

IL PRESIDENTE
(Giovanni Sannelli)

SOSPESO
dal 1/11

DOTT. ARCH. GIANNI GRIETTO
MILANO - VIA PIRELLI, 26 - TEL. 650422


13 SET. 1978

STUDIO "A. BORDONI",
EDILIZIA OSPEDALIERA
PROGETTO GENERALE
PIANTA PIANO RIALZATO
CORPI A, B, C, D, E, F, G

VARIANTE

zone contrasollate

SOSPESO
del V.F.

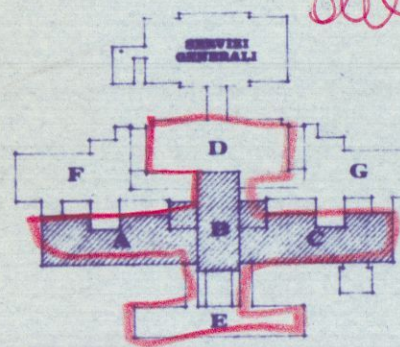


B


13 SET. 1975

STUDIO "A. BORDONI",
EDILETTA OSPEDALIERA
MILANO - VIA PIRELLI 26 - TEL. 830422
DOTT. ARCH. VITTORIO CARRARA - DOTT. ARCH. GIANNI GRIFFETTI - DOTT. ROBERTO ARBUSTI
CIVICO OSPEDALE DI CARRARA
progetto generale esecutivo
PIANTA PIANO ATTICO
corpi A - B - C


IL PRESIDENTE
Carrara
n. 4
VARIANTE

DOTT. ARCH. GIANNI GRIFFETTI
MILANO - VIA PIRELLI 26 - TEL. 830422
L. GRIFFETTI

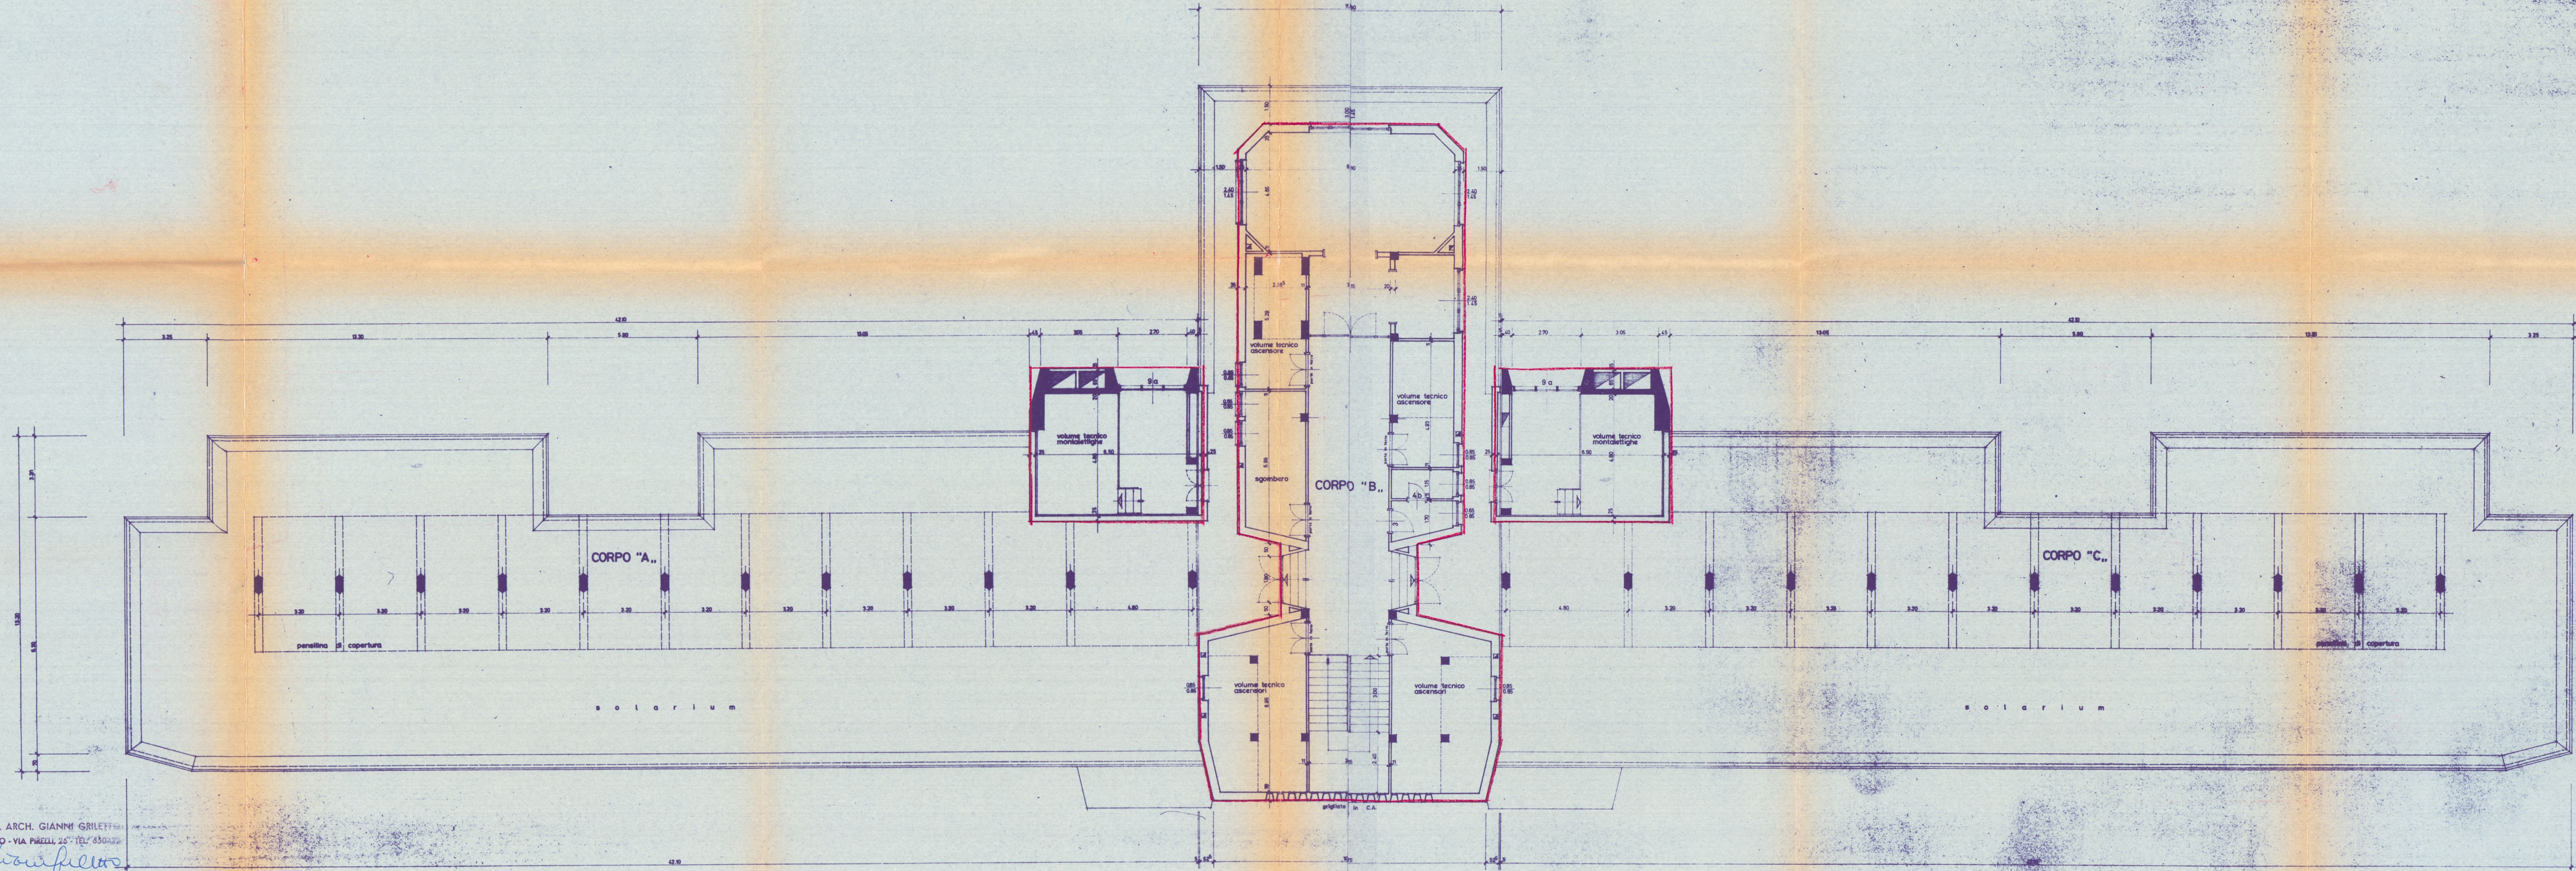


 


piano terreno

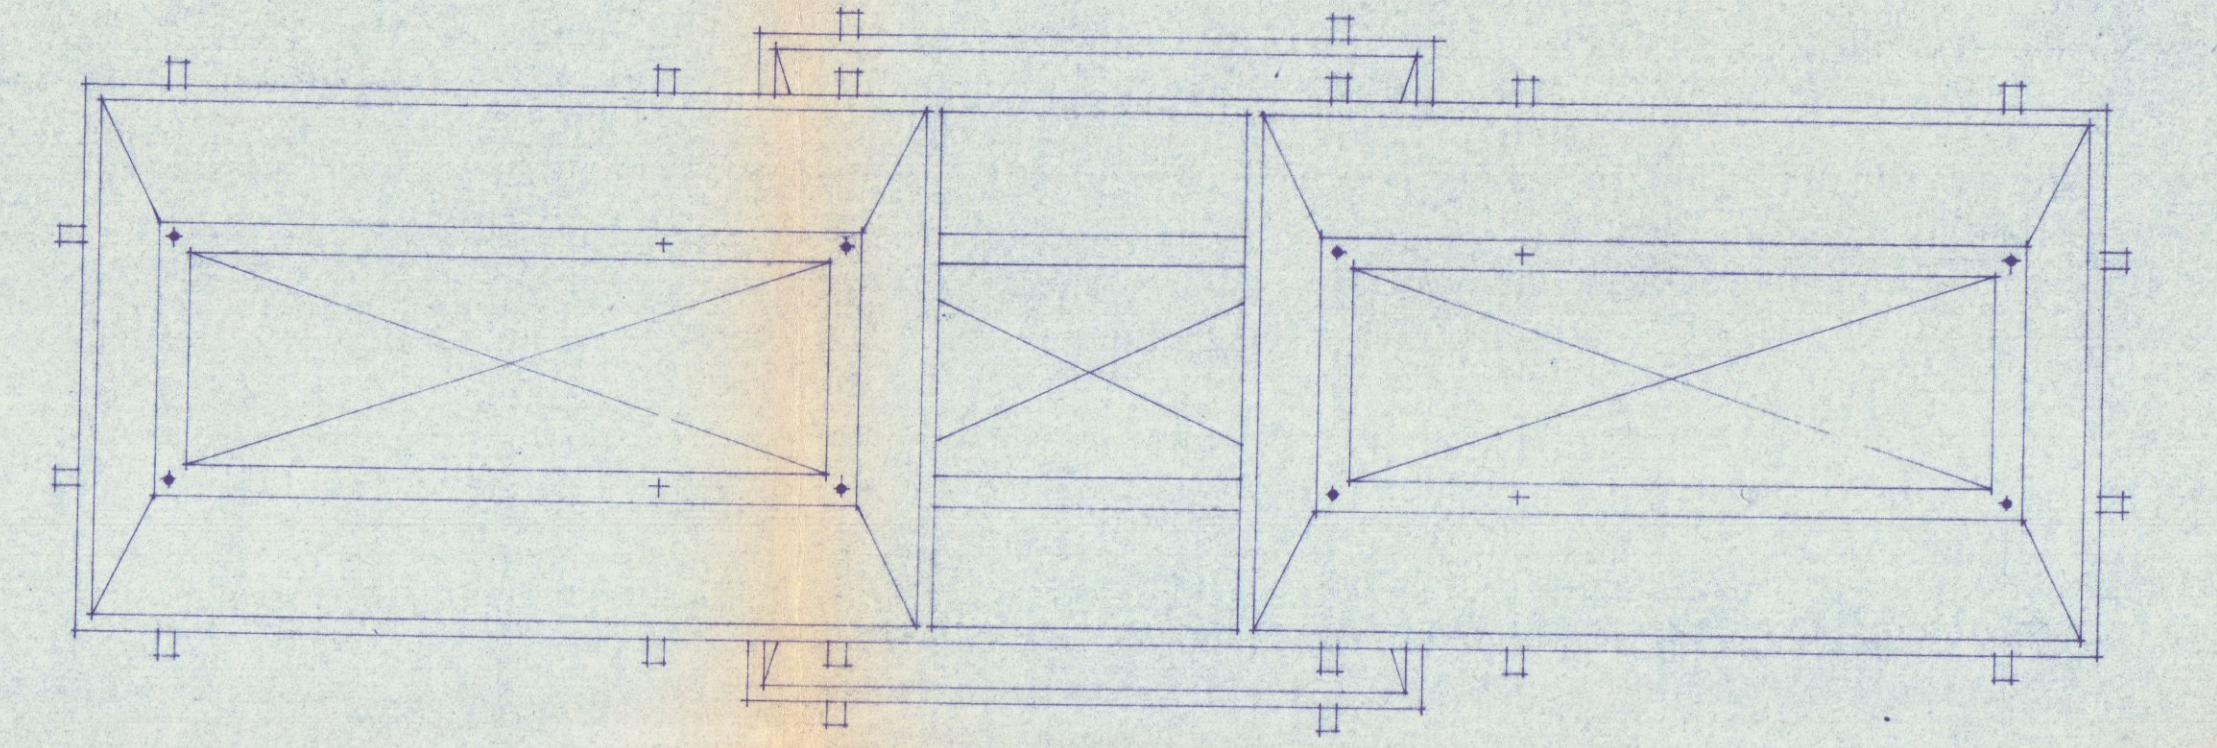


piano copertura

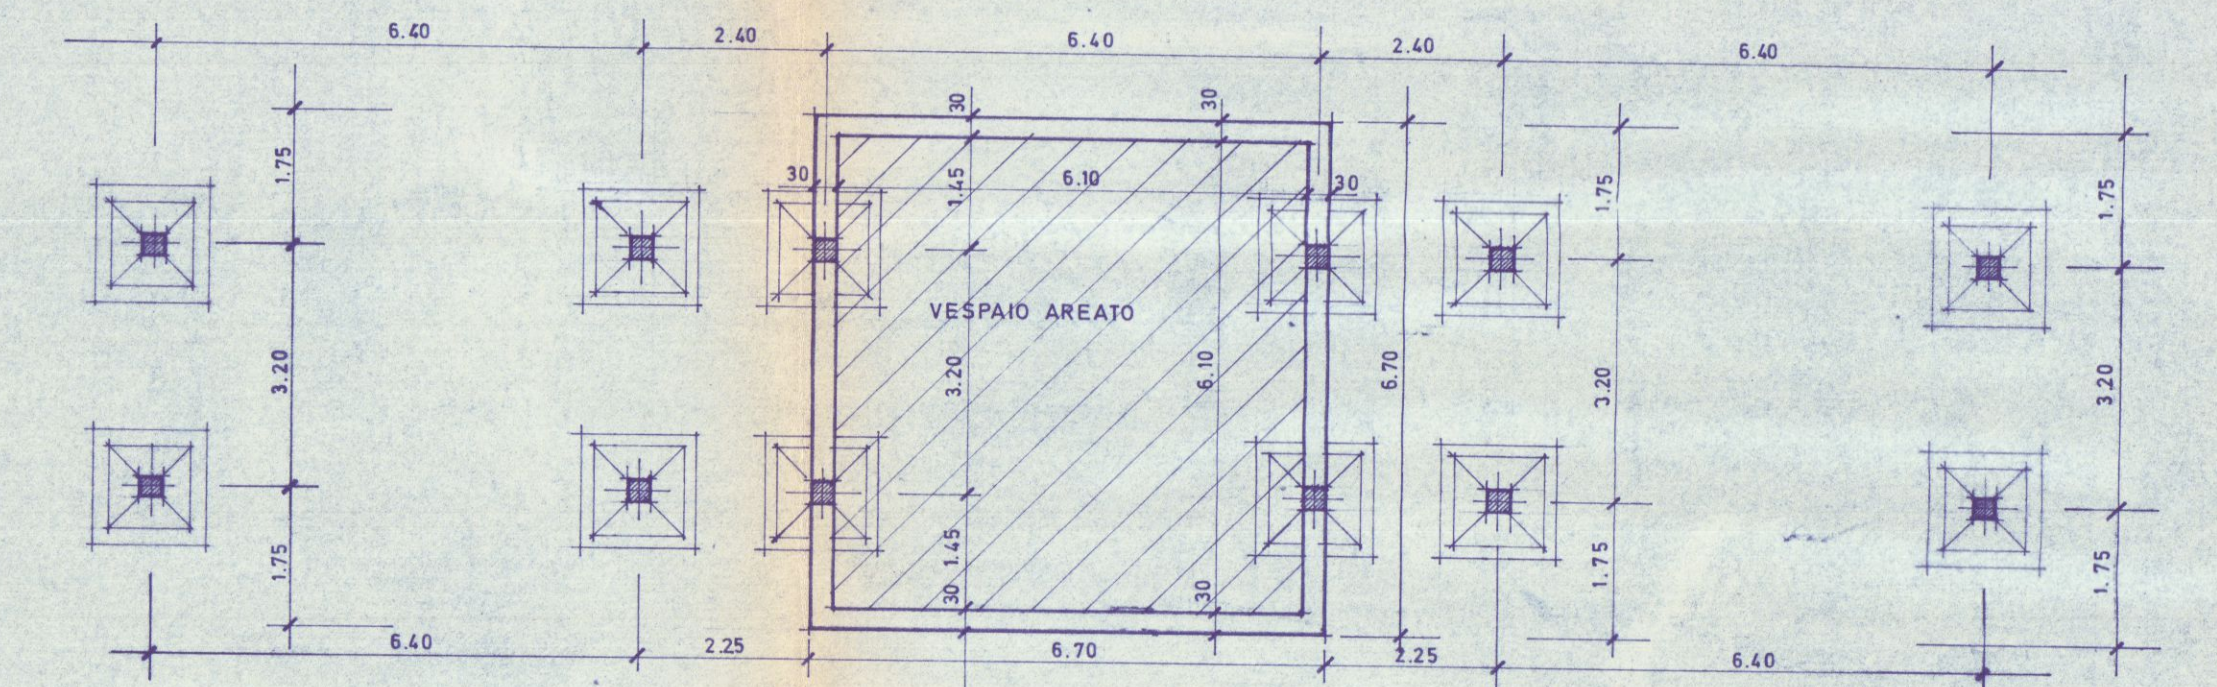


piano fondazioni

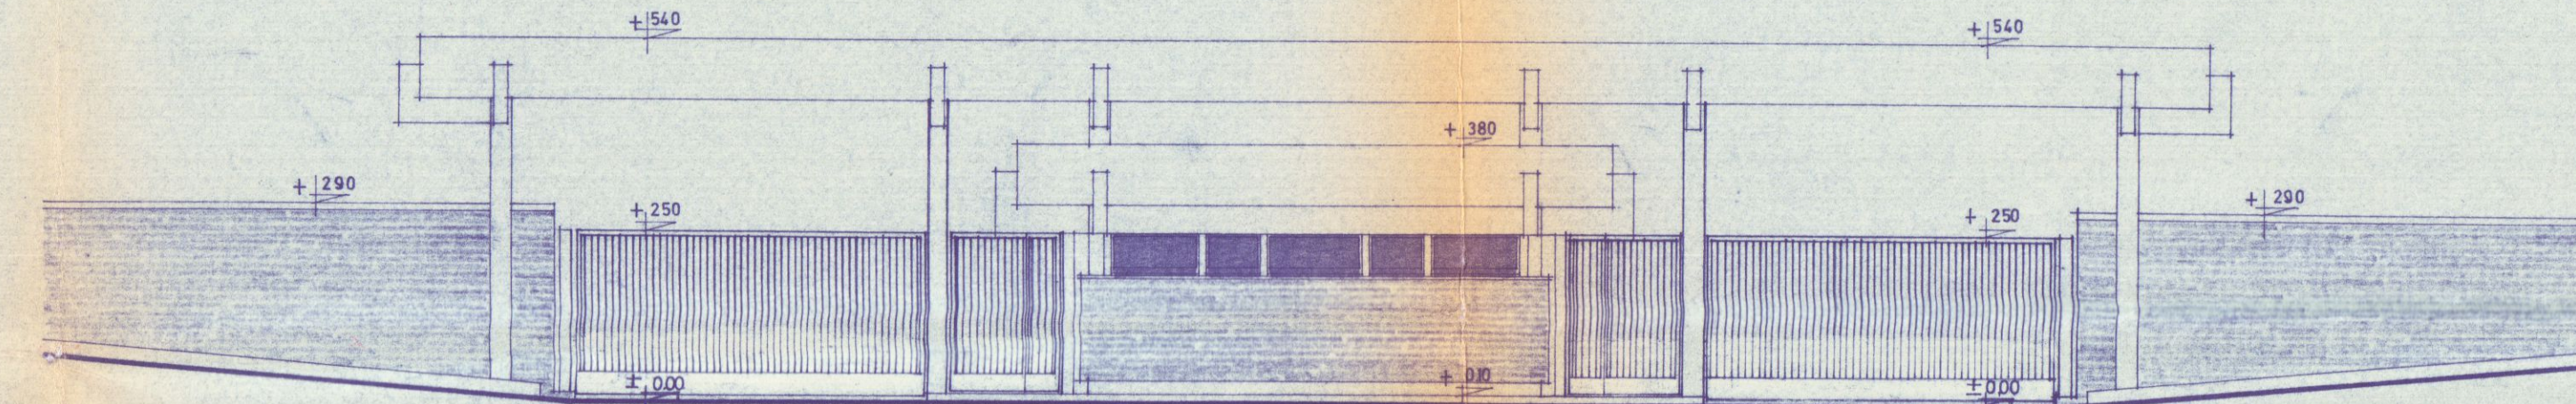


fronte interna

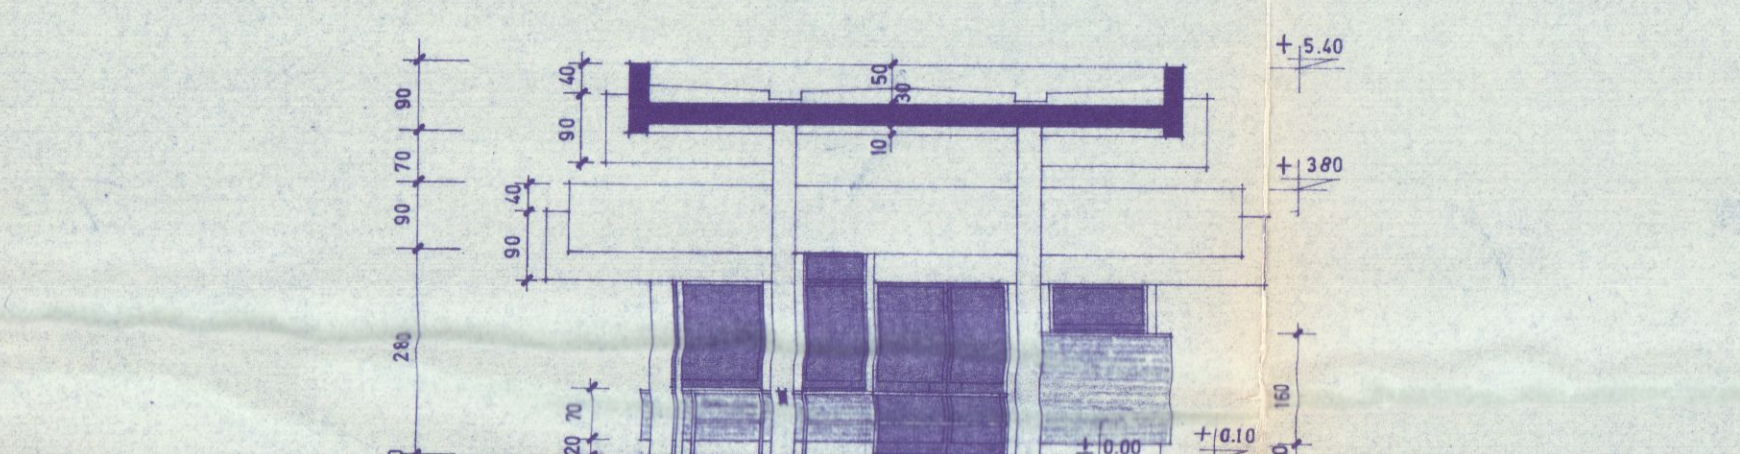


sezione C.C

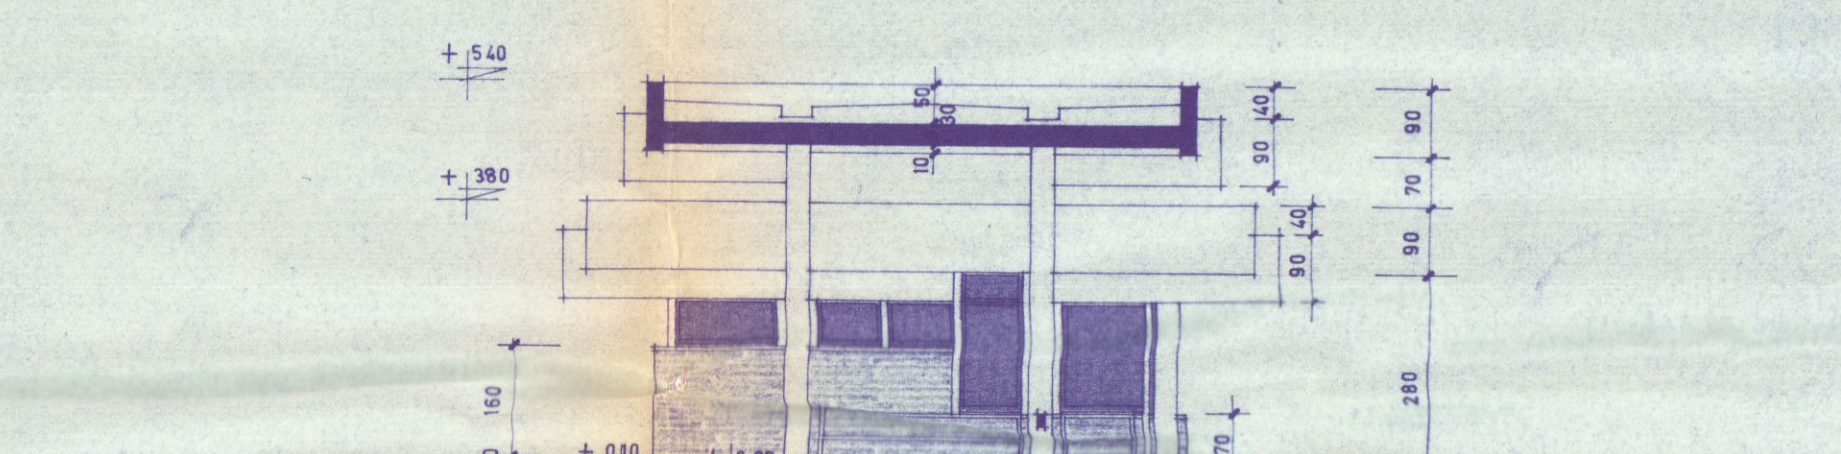


sezione A.A

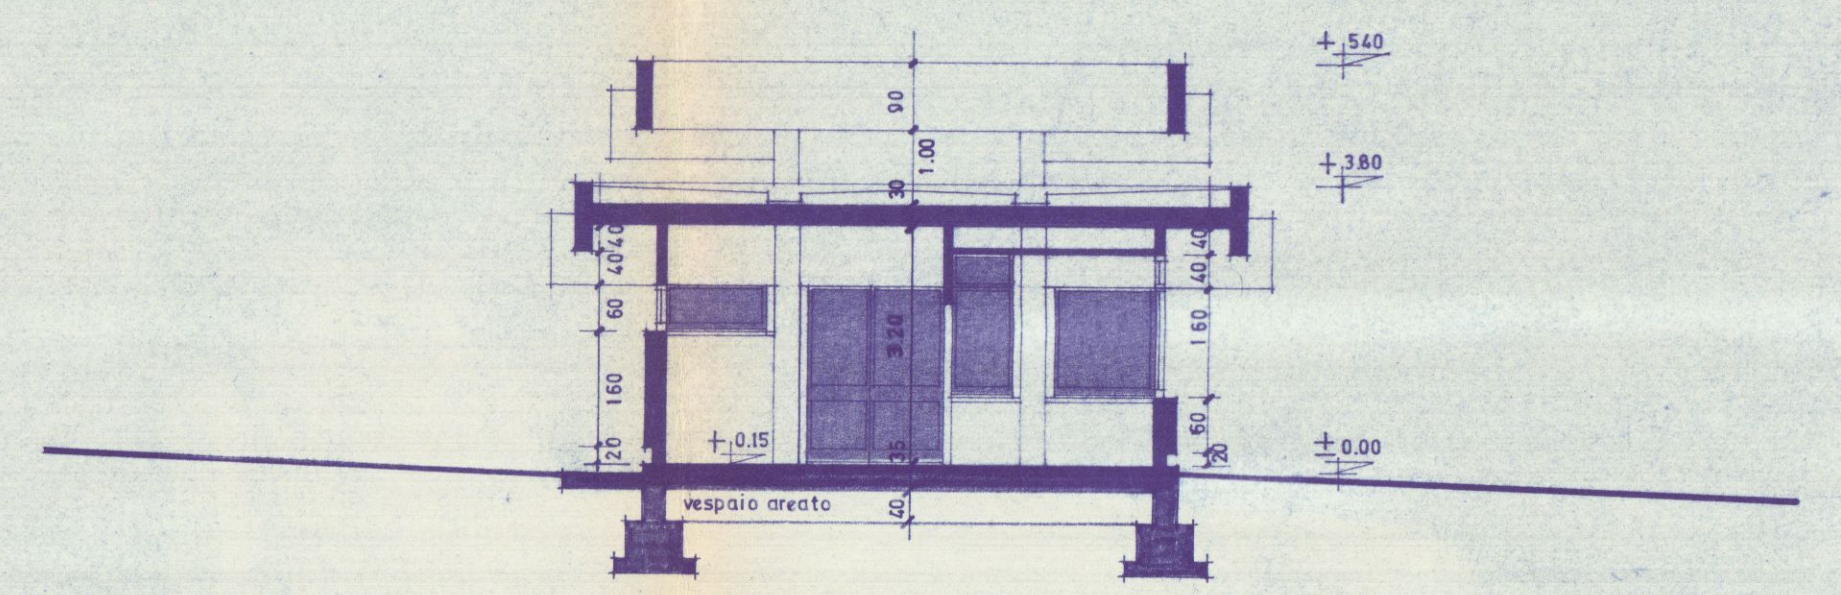


sezione B.B

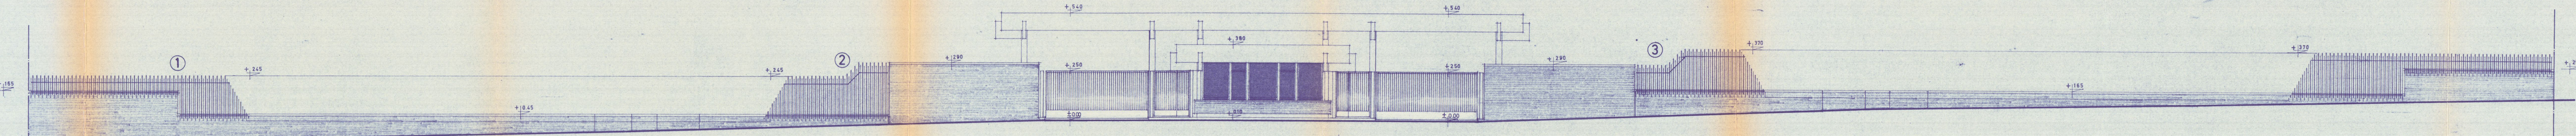


fronte esterna

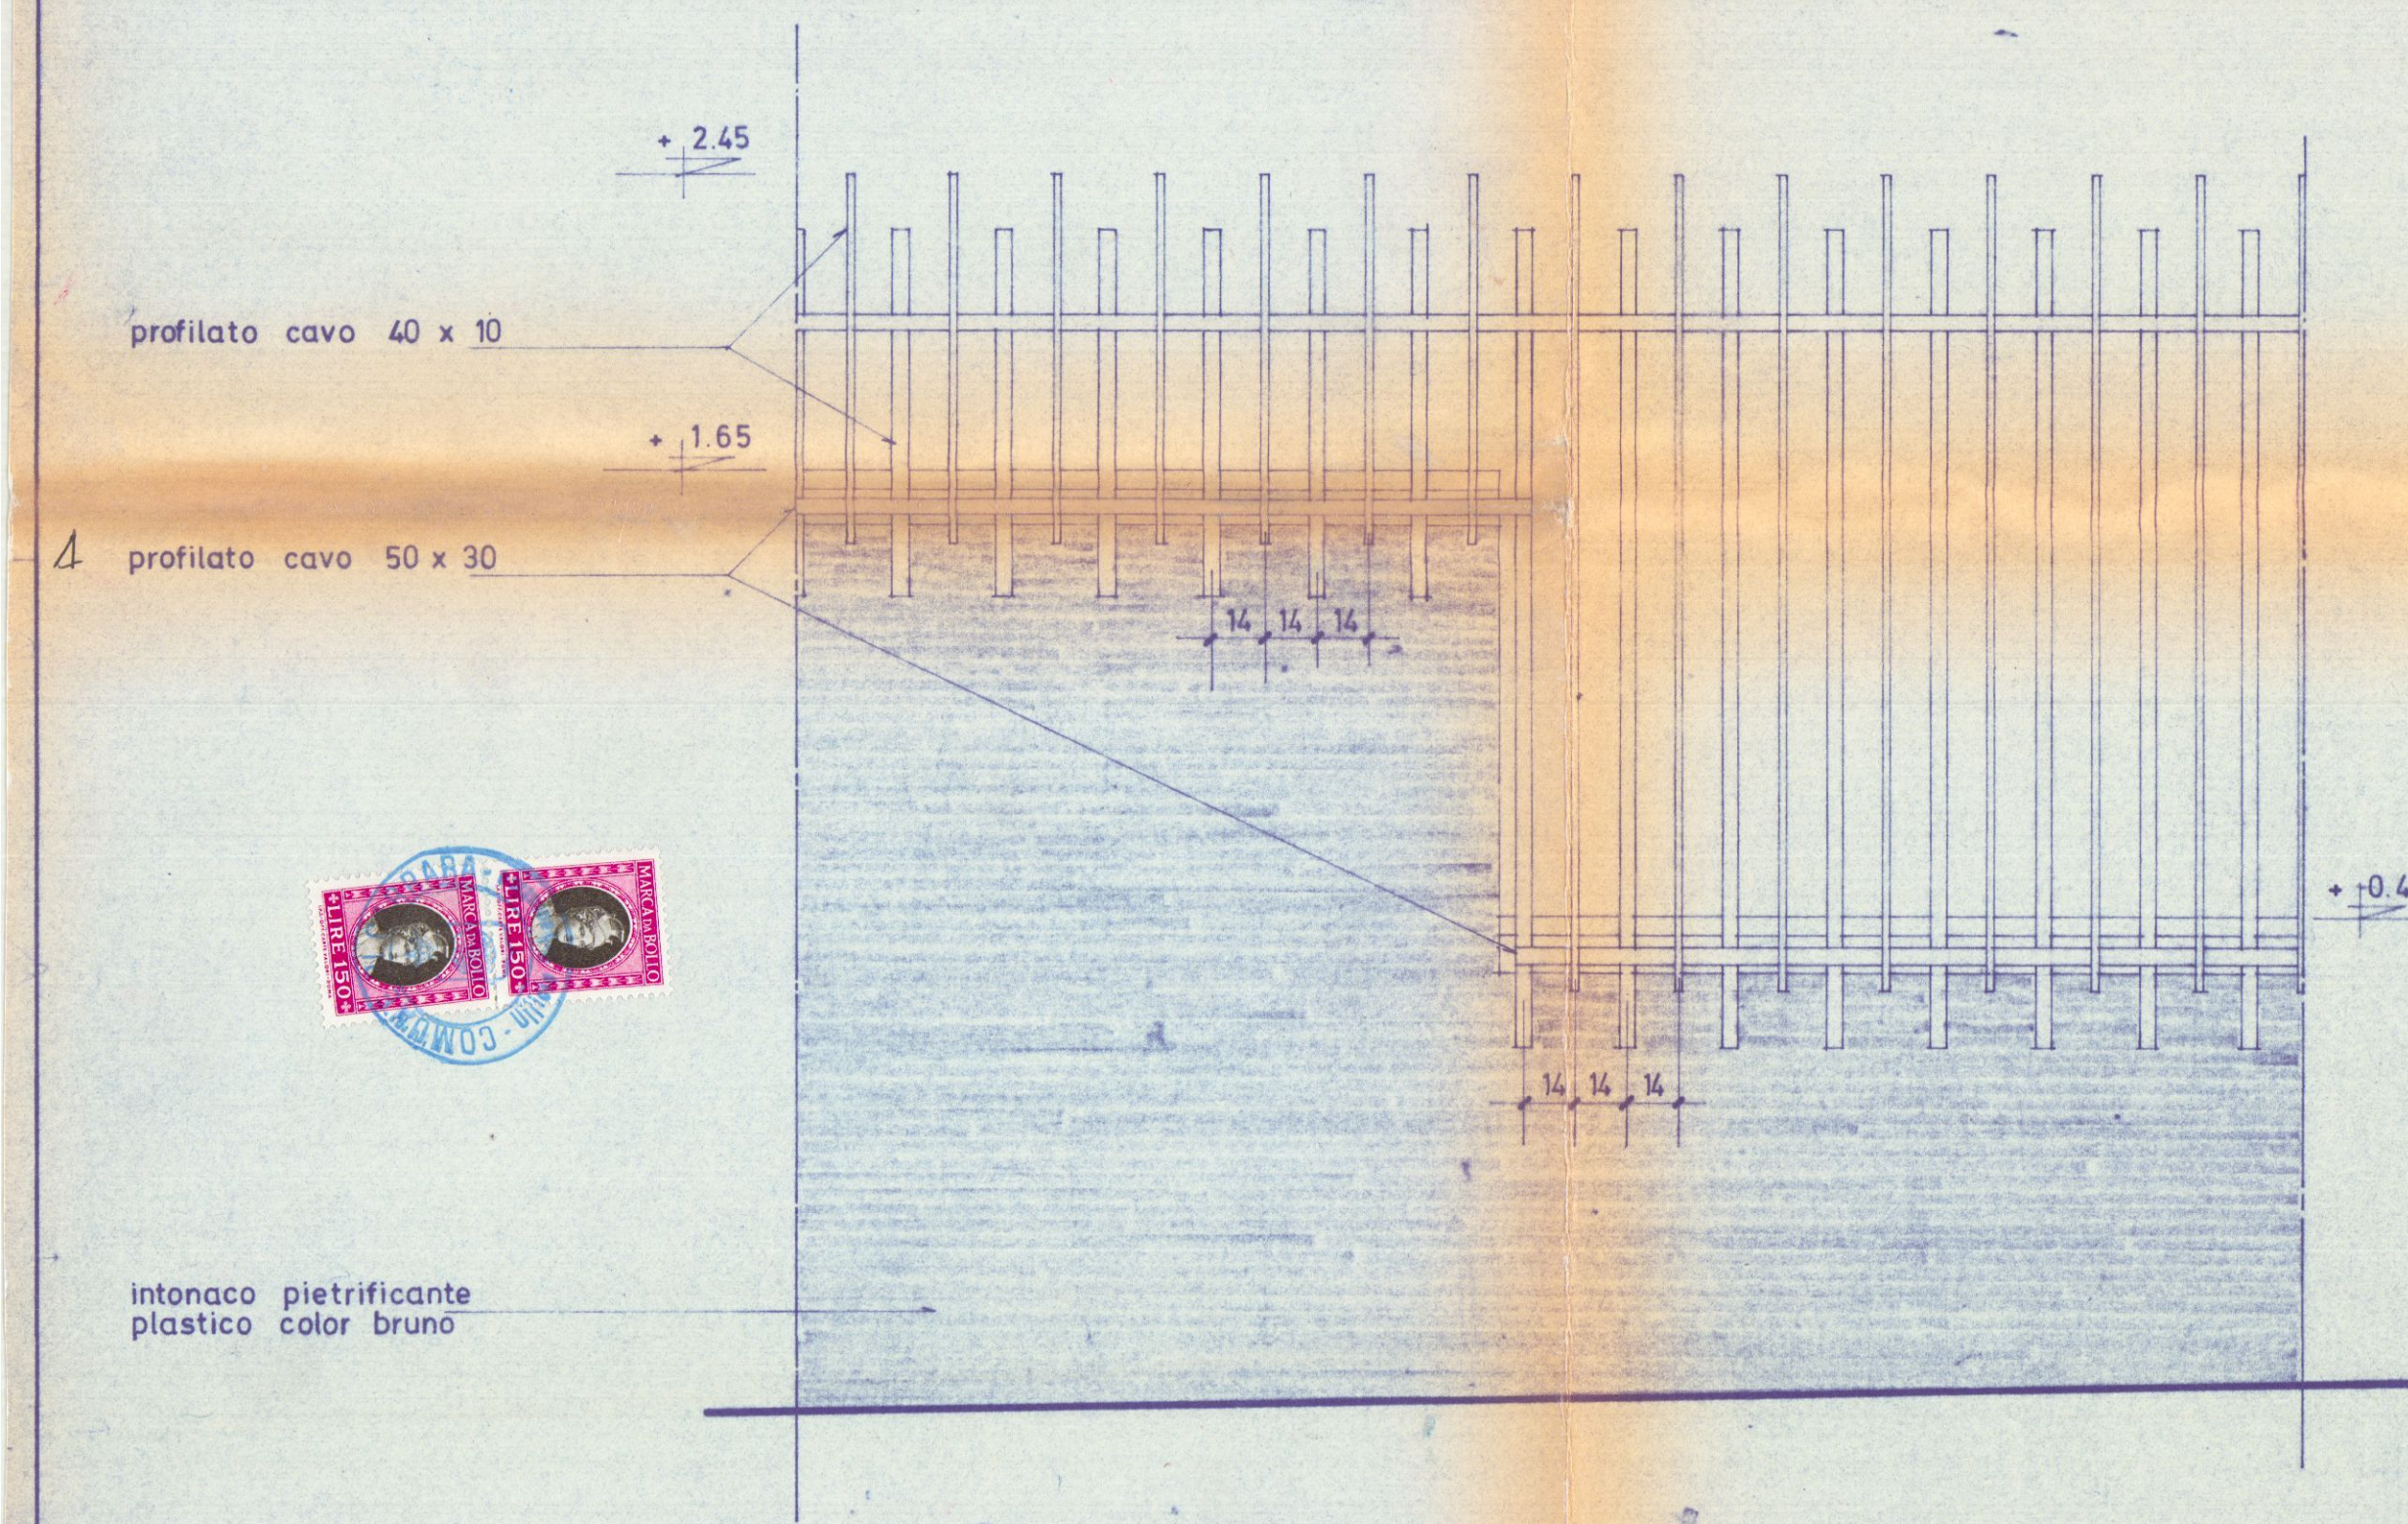


particolare 1

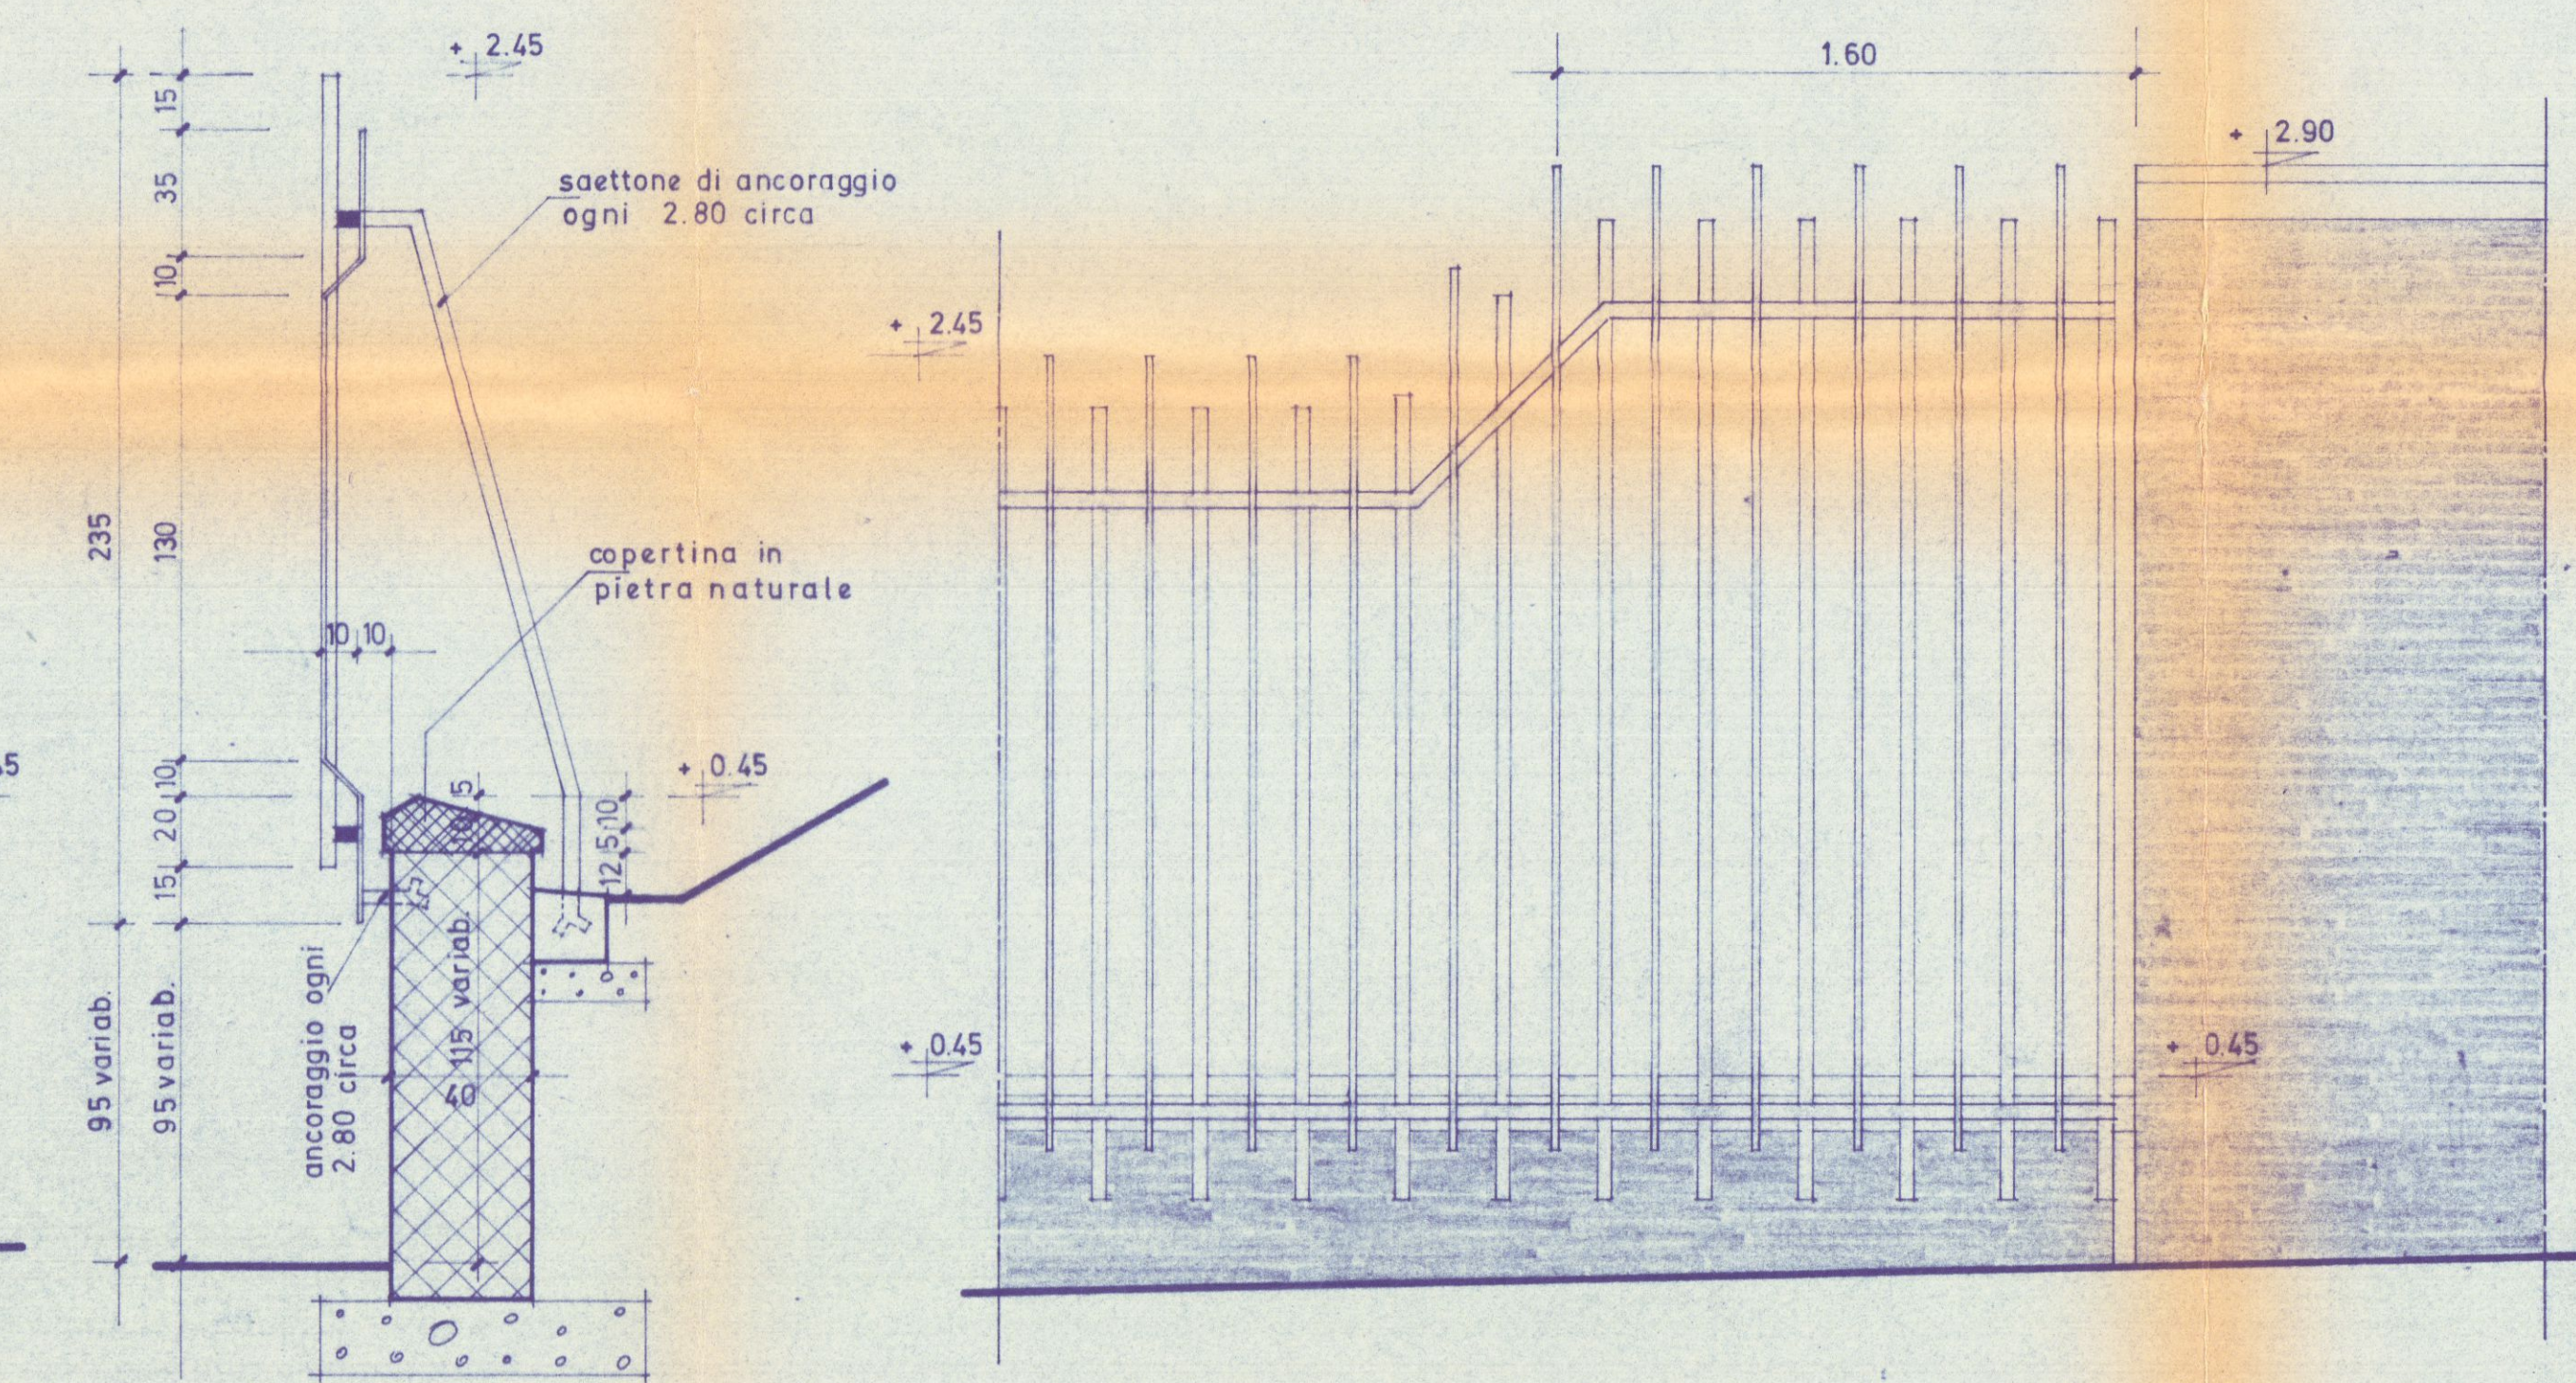


particolare 2

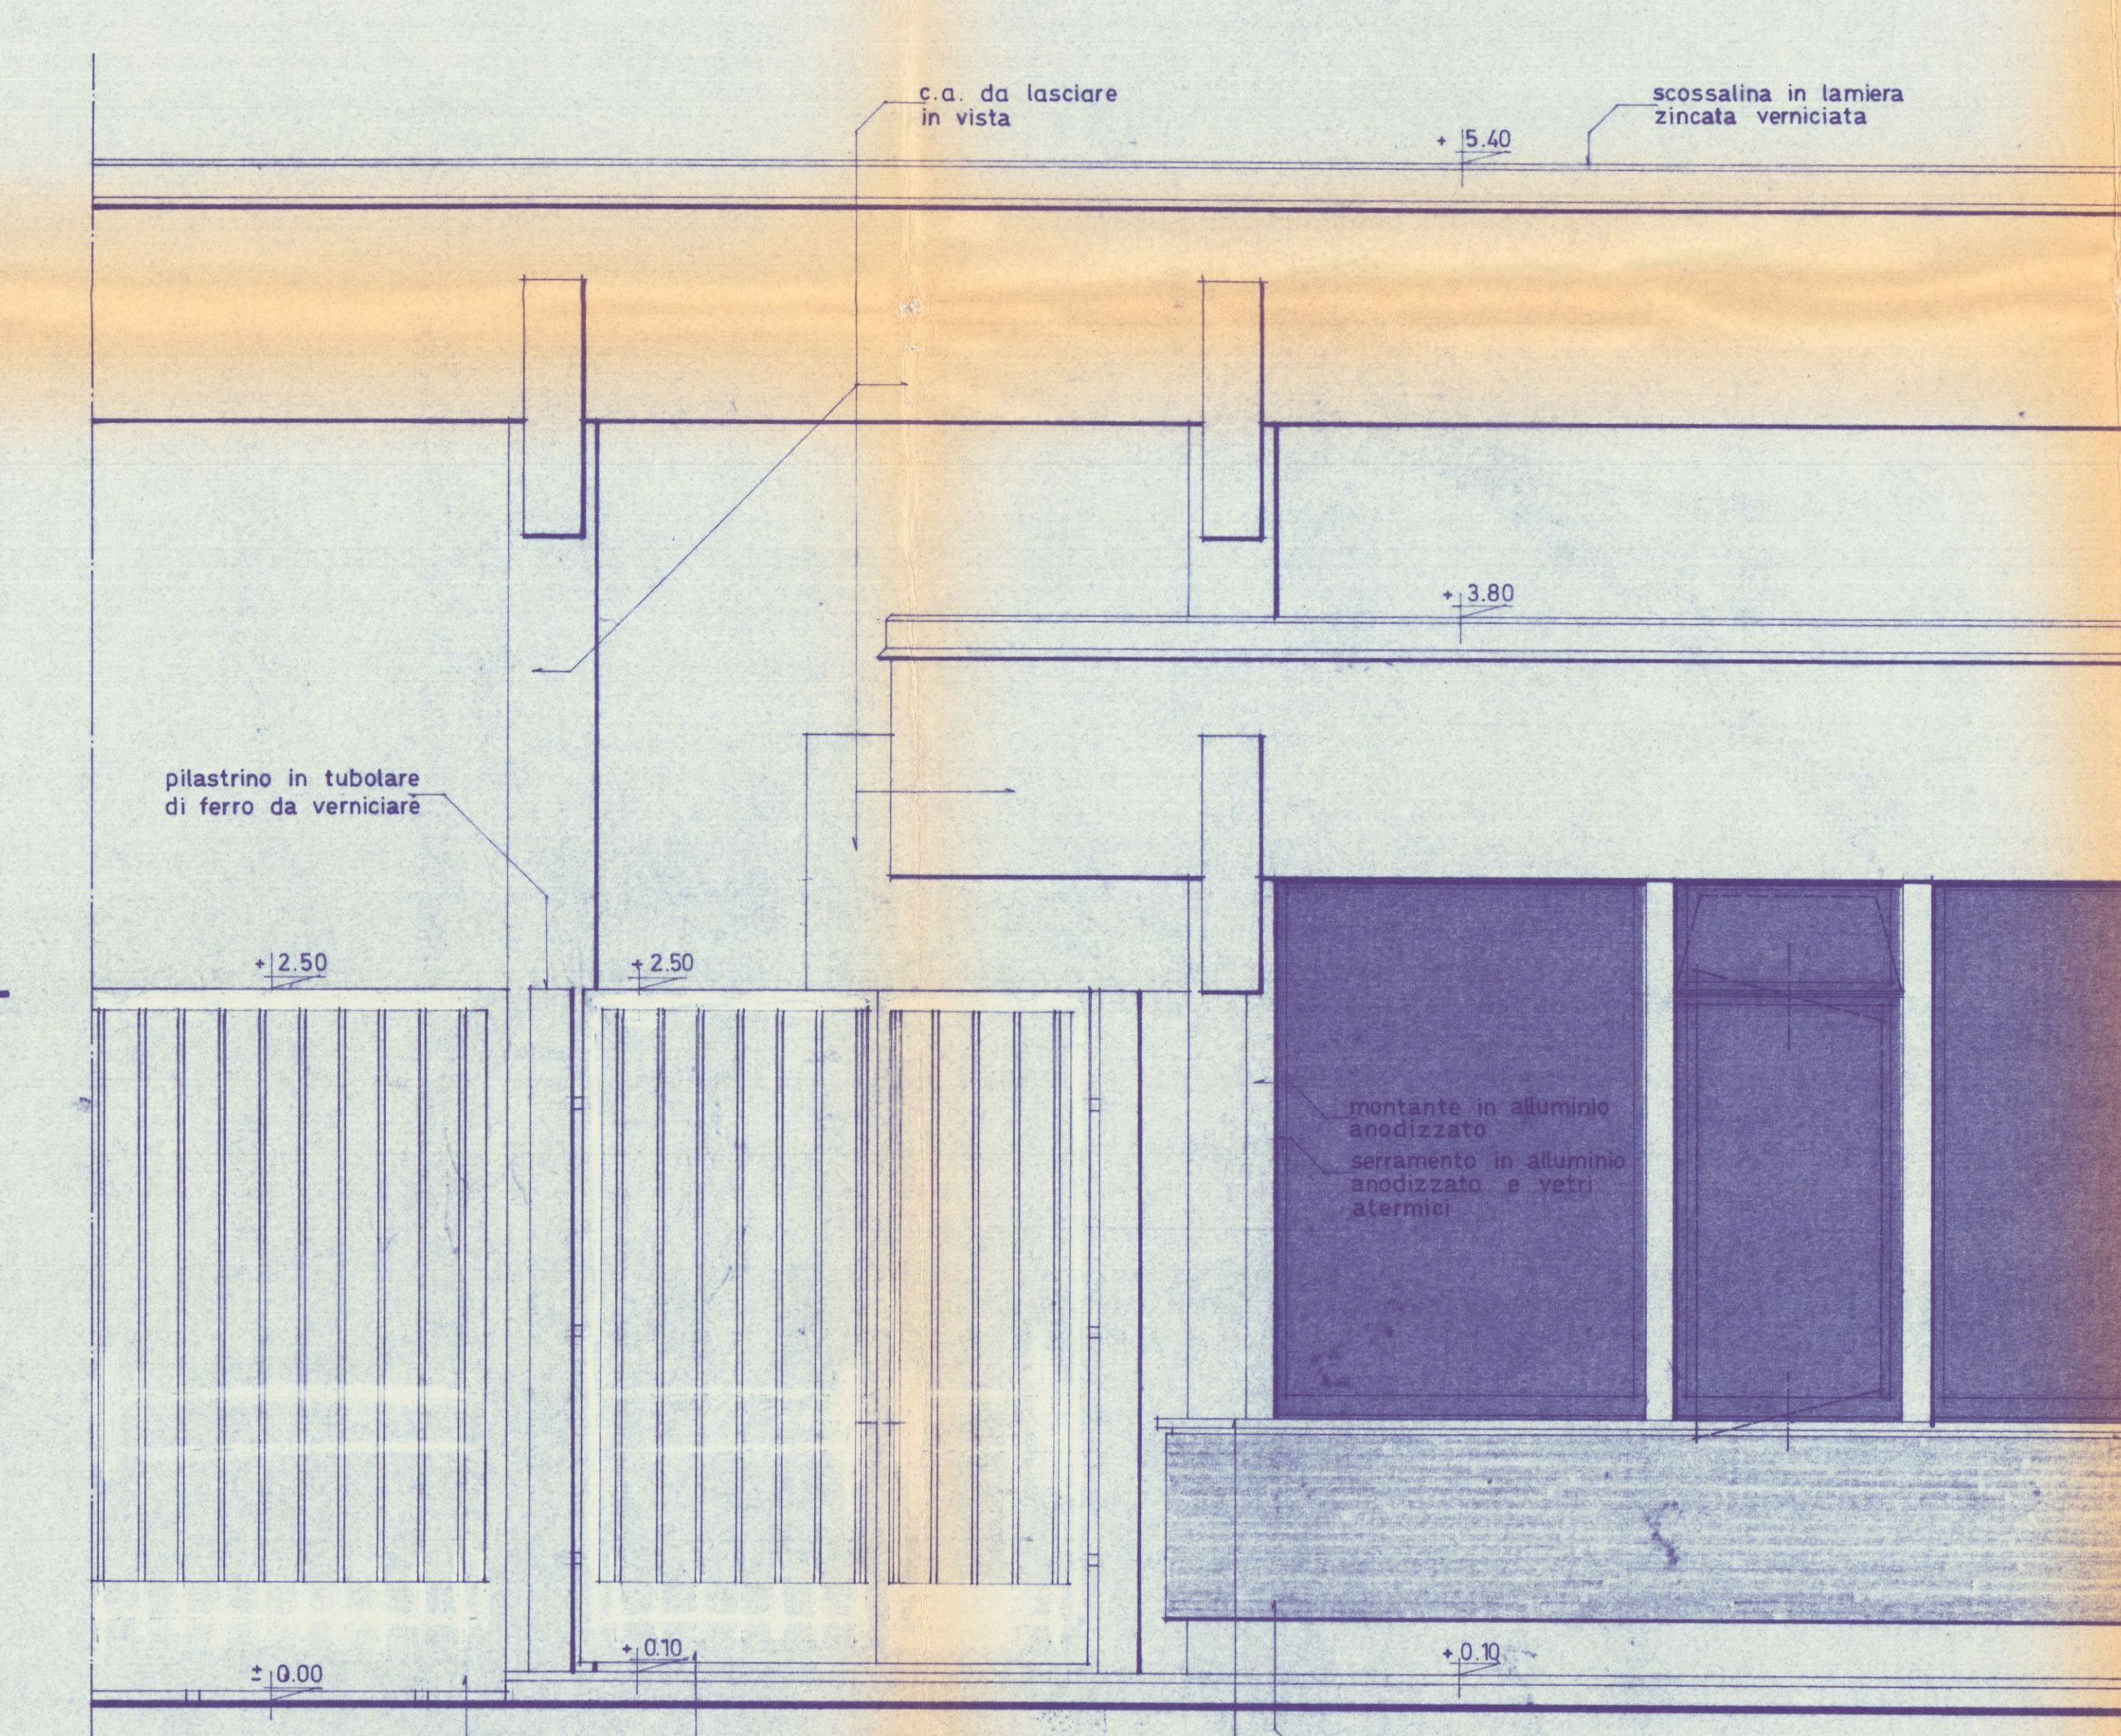

particolare 3

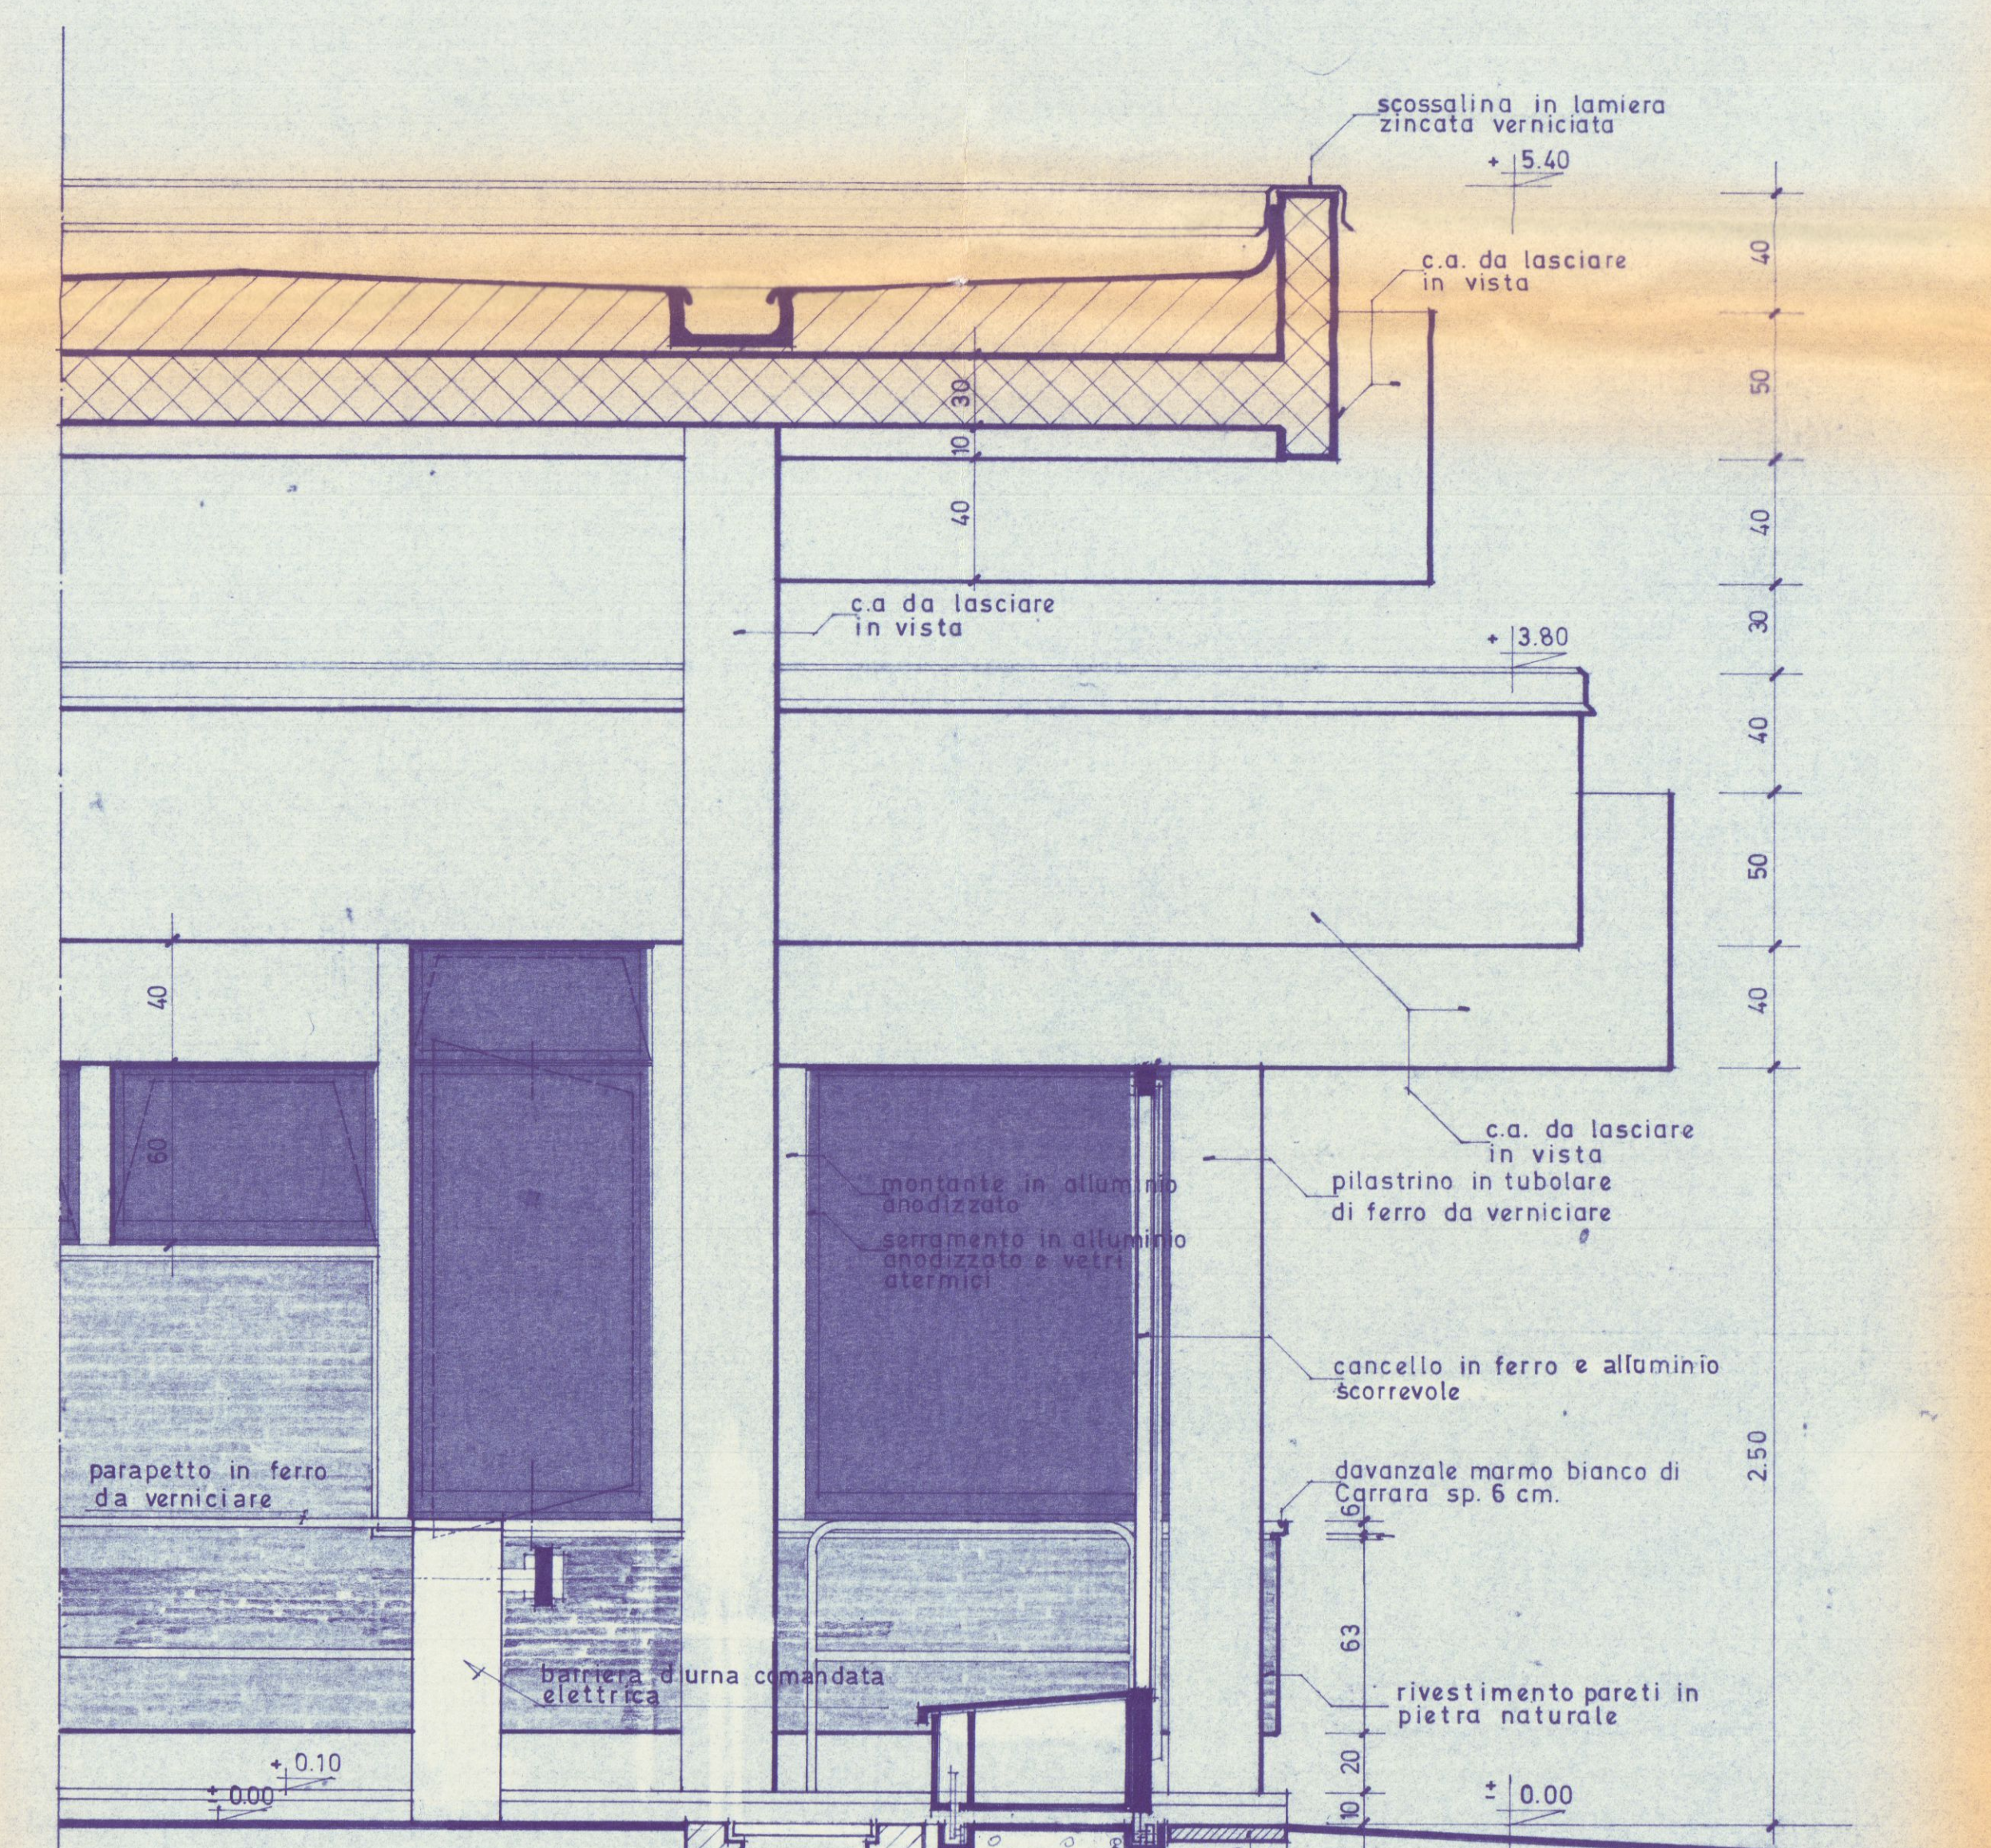

particolare 4

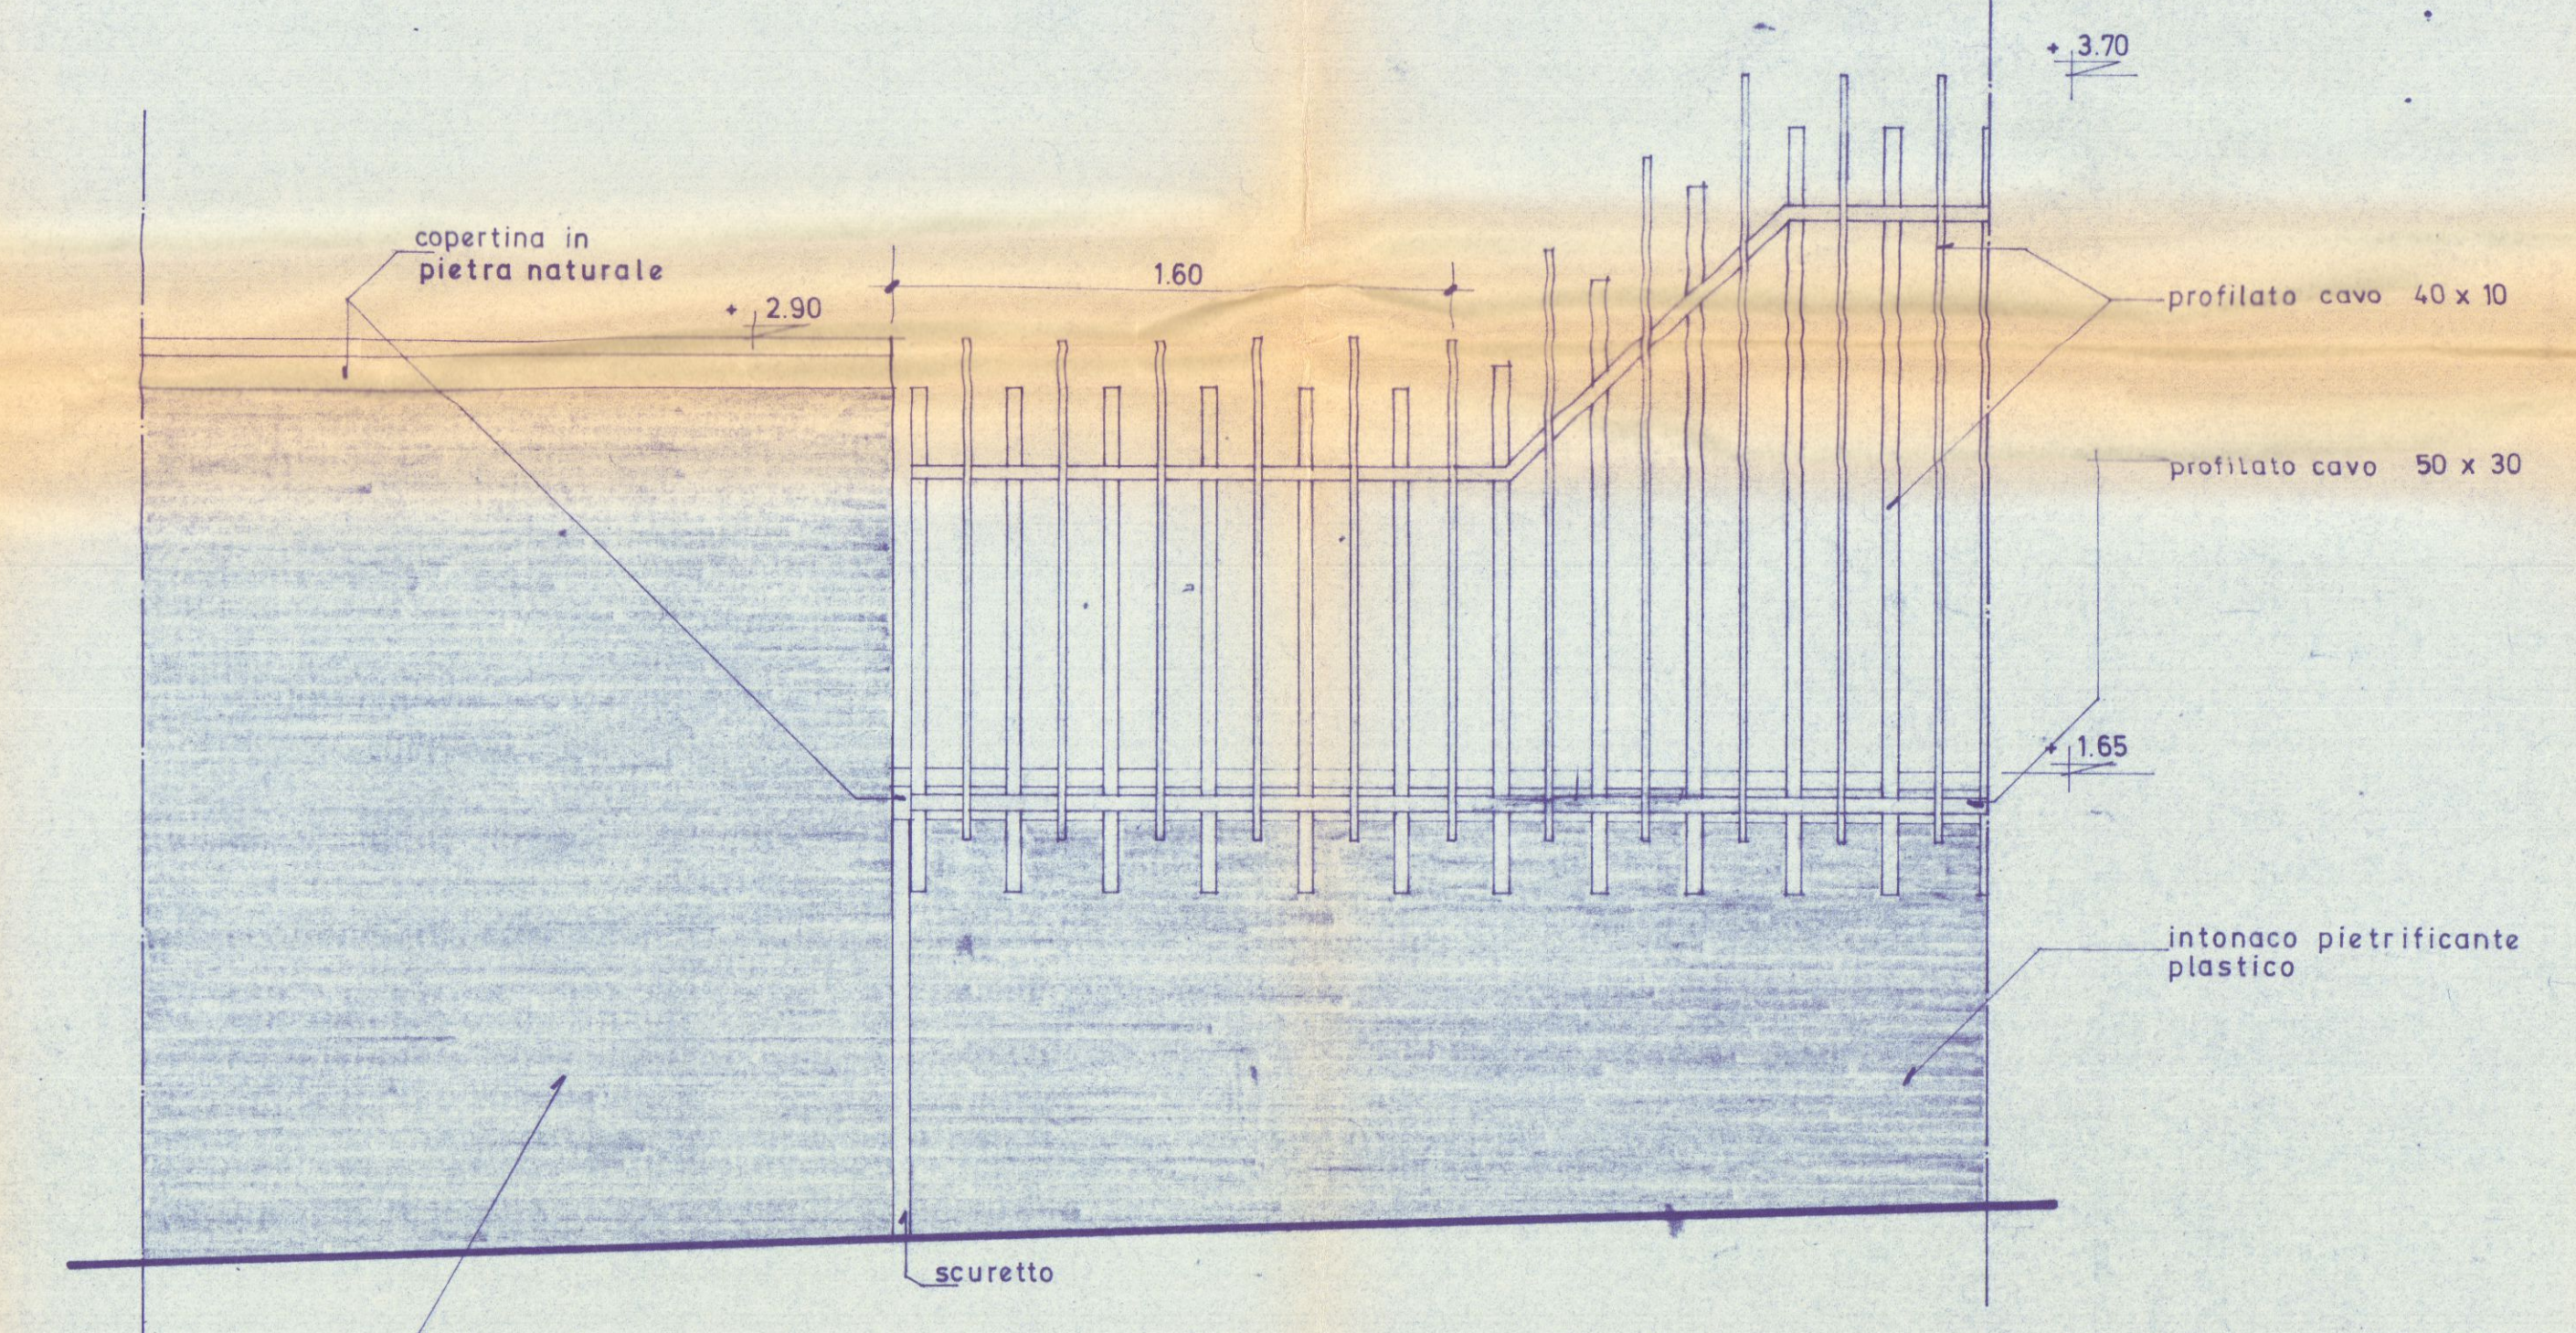

particolare 5

VARIANTE AL PROGETTO
Approvato dal Sindaco in consiglio comunale
il 24.11.1977
Ricevuta edilizia del 25.11.1977

IL PRESIDENTE
(Stefano Biondini)

DOT. ARCH. GIANNI GRIOTTO
MILANO - VIA MELLÉ 24 - TEL. 480422

STUDIO "A. BORDONI",
EDILIZIA OSPEDALIERA
10000 - MILANO - VIALE DI SAN CESAREO
CONTROLLATO
25.11.1977

CIVICO OSPEDALE DI CANGARA
PROGETTO ESECUTIVO NUOVO OSPEDALE
PORTINERIA GENERALE
piante - sezioni - particolari

411
1300 - 1302
1303 - 1304
1305 - 1306
1307 - 1308
3115 - 3116
3117 - 3



VARIANTE AL PROGETTO
Approvato dal Sindaco alle condizioni
indicate nel permesso di costruzione
n° 1041 del 23-5-77
licenza edilizia del 24-5-77
L'ING. CAPO
huy

LEGENDA:

- punto luce a soffitto
- punto luce a parete
- plafoniera inserita nel controsoffitto
- interruttore
- presa da 6 A
- presa f.m.
- presa telefono
- comandi azionamento cancelli e barriere
- comandi illuminazione giardini e strade
- comandi illuminazione pensiline
- controlli secondari notturni ascensori (eventuale)
- comandi luci sopra banco portiere

IL PRESIDENTE
(Giovanni Giannelli)

DOCT. ARCH. GIANNI GRILETTO
MILANO - VIA PIRELLI, 26 - TEL. 650422

STUDIO "A. BORDONI"
EDILIZIA OSPEDALIERA

20124-milano-via pirelli, 26-tel. 650422

DOCT. ARCH. VITTORIO CANEVA - DOCT. ARCH. GIANNI GRILETTO
APPROVATO 29 MAR, 1977

CIVICO OSPEDALE DI CARRARA - ospedale generale provinciale
PORTINERIA GENERALE - PROGETTO ESECUTIVO

schema impianto elettrico

SCHEMI CASELLARIO MARM - POSIZIONE RADIATORI RISCALDAMENTO
RIVESTIMENTO FACCIATE


tav. 471
scala 1:50
data aprile 73
modifiche 10.4.74
16.9.74

IMPIANTO DI RISCALDAMENTO:

radiatori

FIANCO SINISTRO

FRONTE POSTERIORE

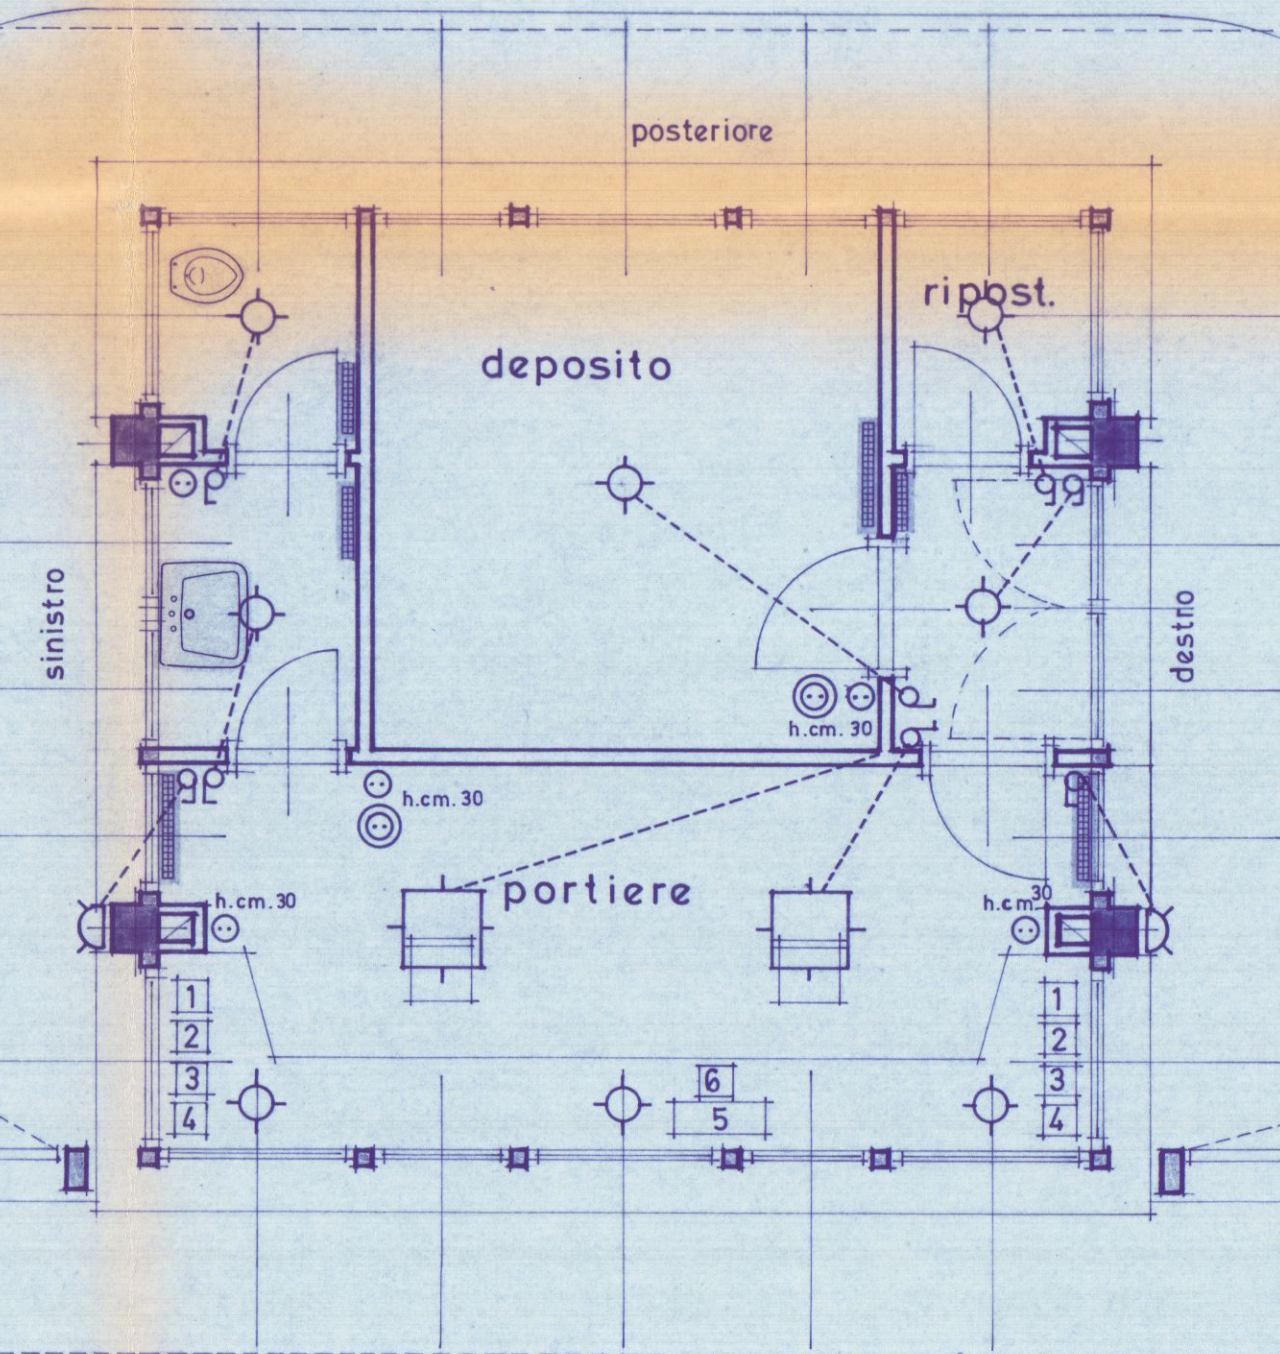

illuminazione
pensiline - vedi tav. n. 427
vii° lotto

barriera diurna
prevedere attacco forza
motrice per azionamento
comandi doppi. sul banco portiere


cancello scorrevole

FRONTE PRINCIPALE

FIANCO DESTRO





SEZ. LASTRE MARMO RIVESTIMENTO

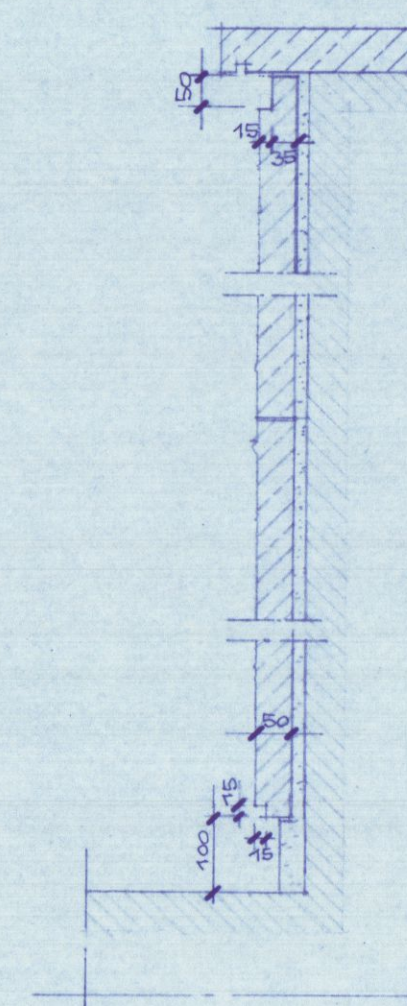

SEZ. VERTICALE LASTRE MARMO RIVESTIMENTO


LASTRE MARMO RIVESTIMENTO

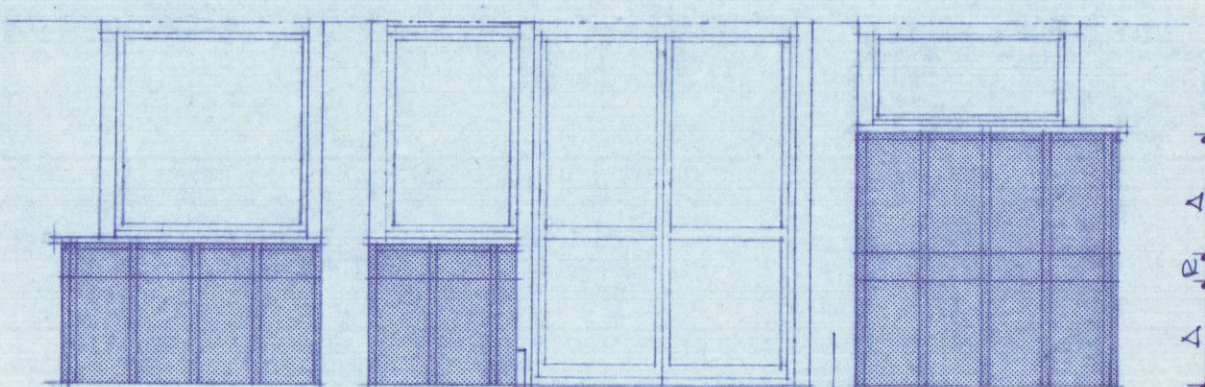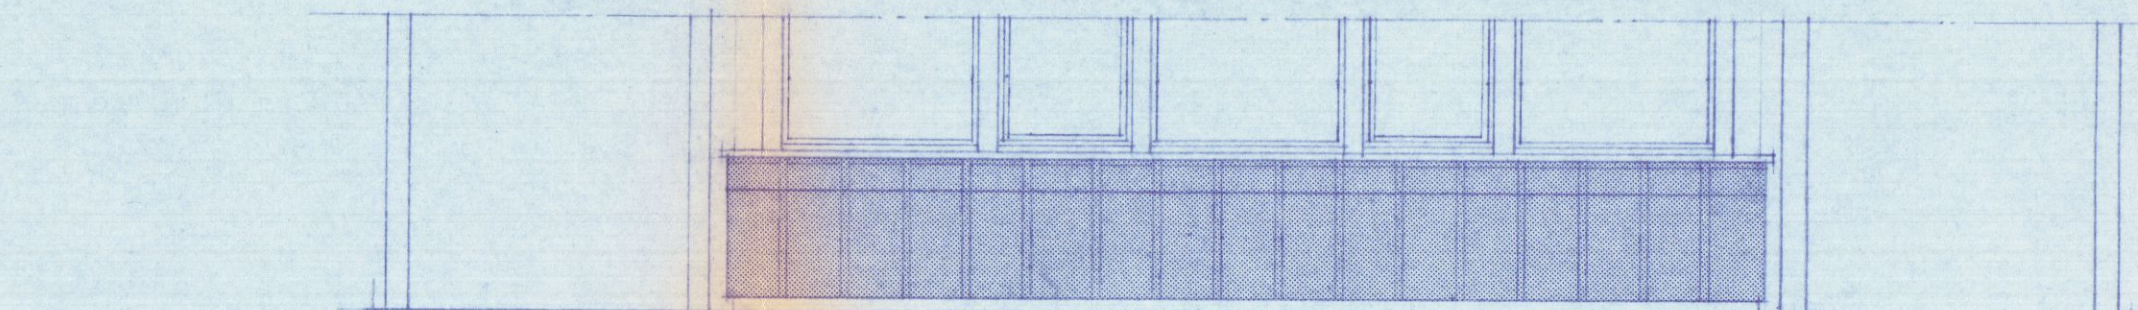


PLASTERI IN C.A. CON
FINITURA A VISTA

RIVESTITO PORTA INTERNO
DICEMENTO A CIVILE


particolare 2

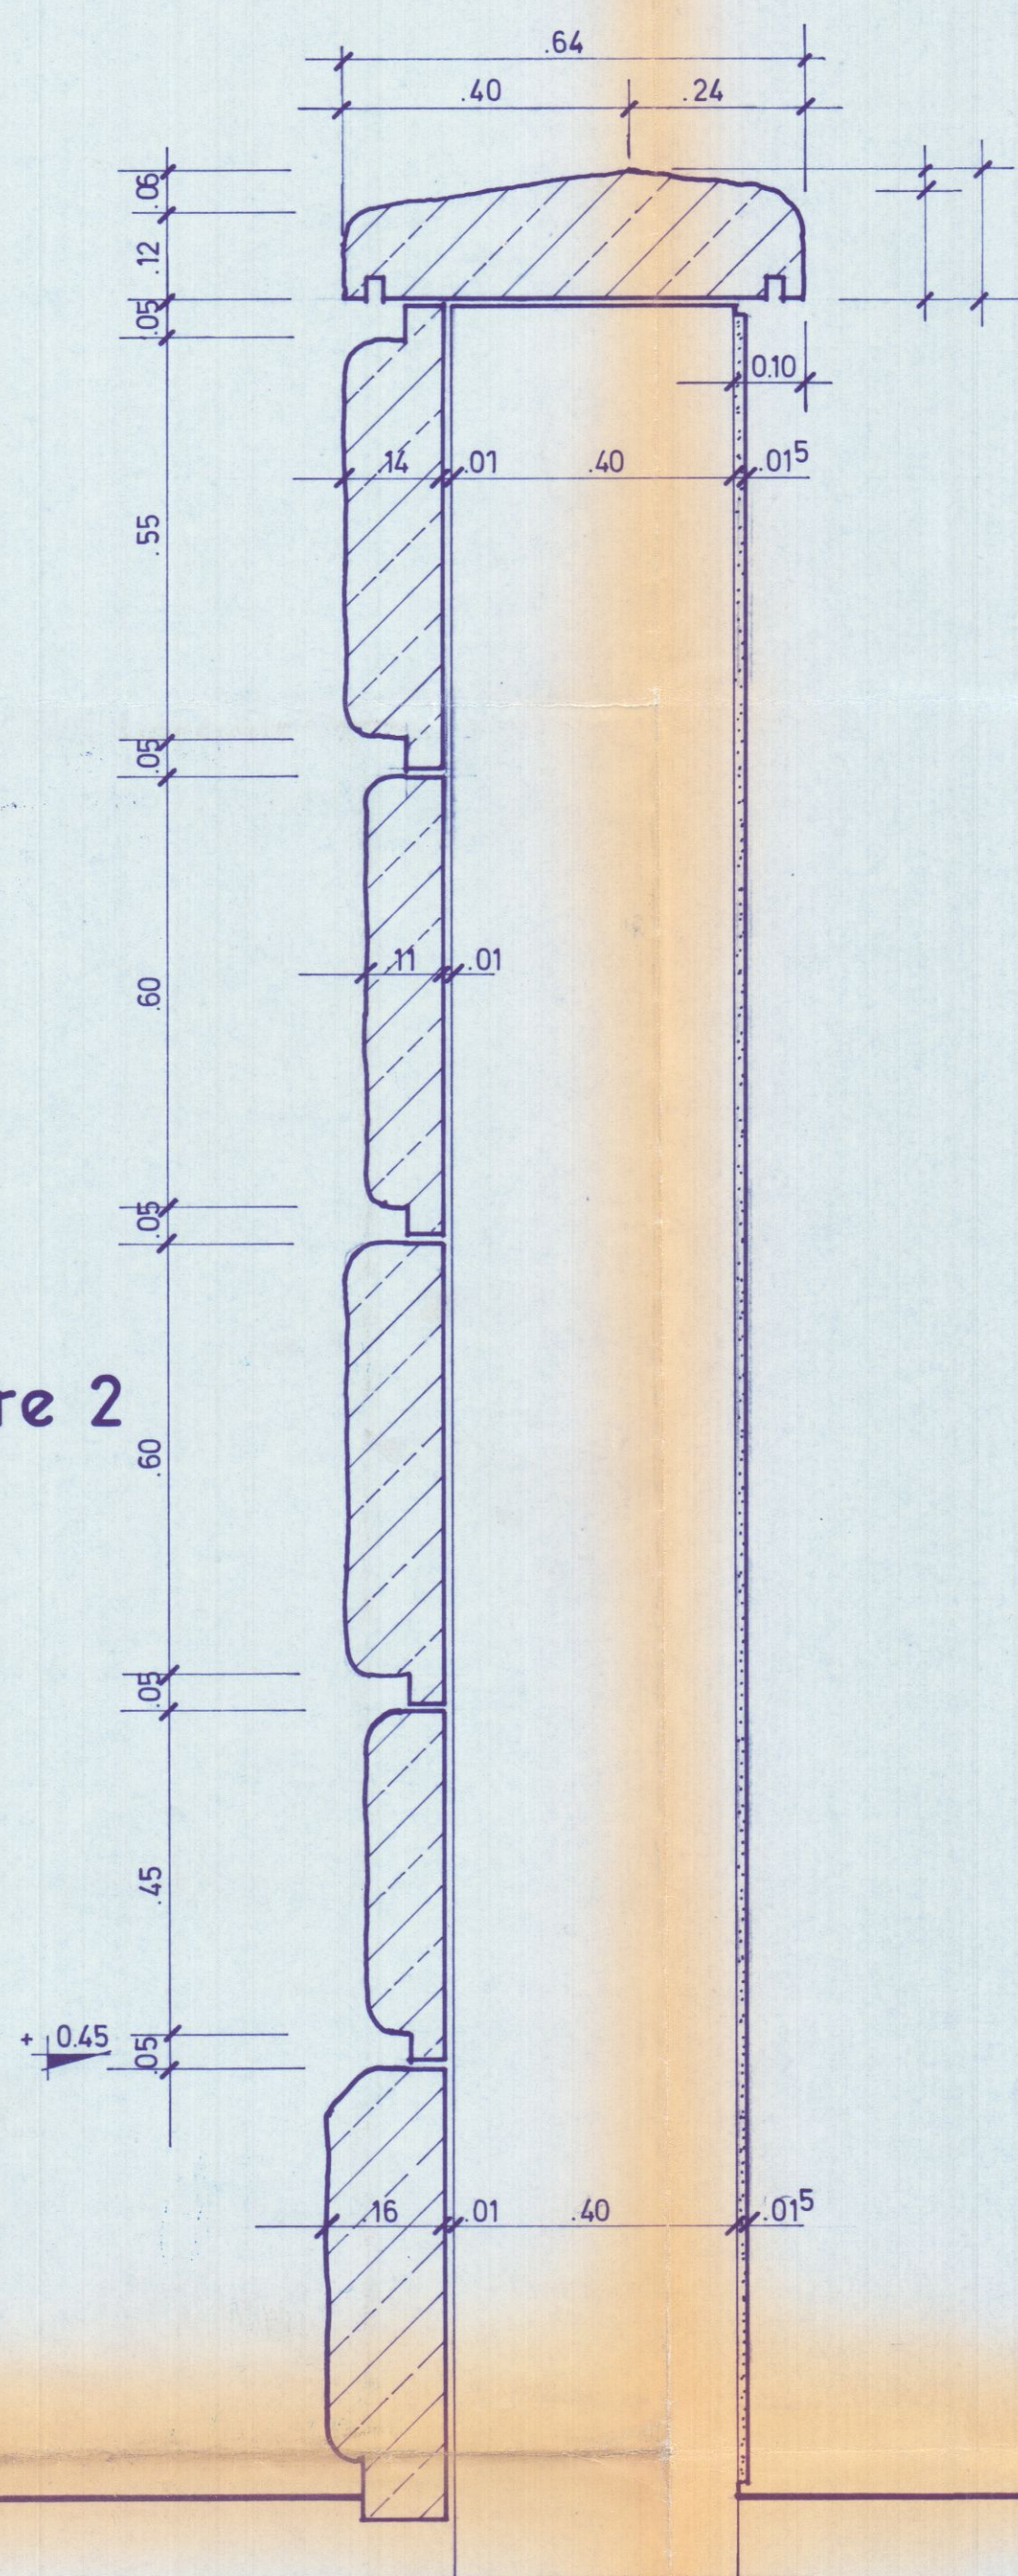


particolare 5

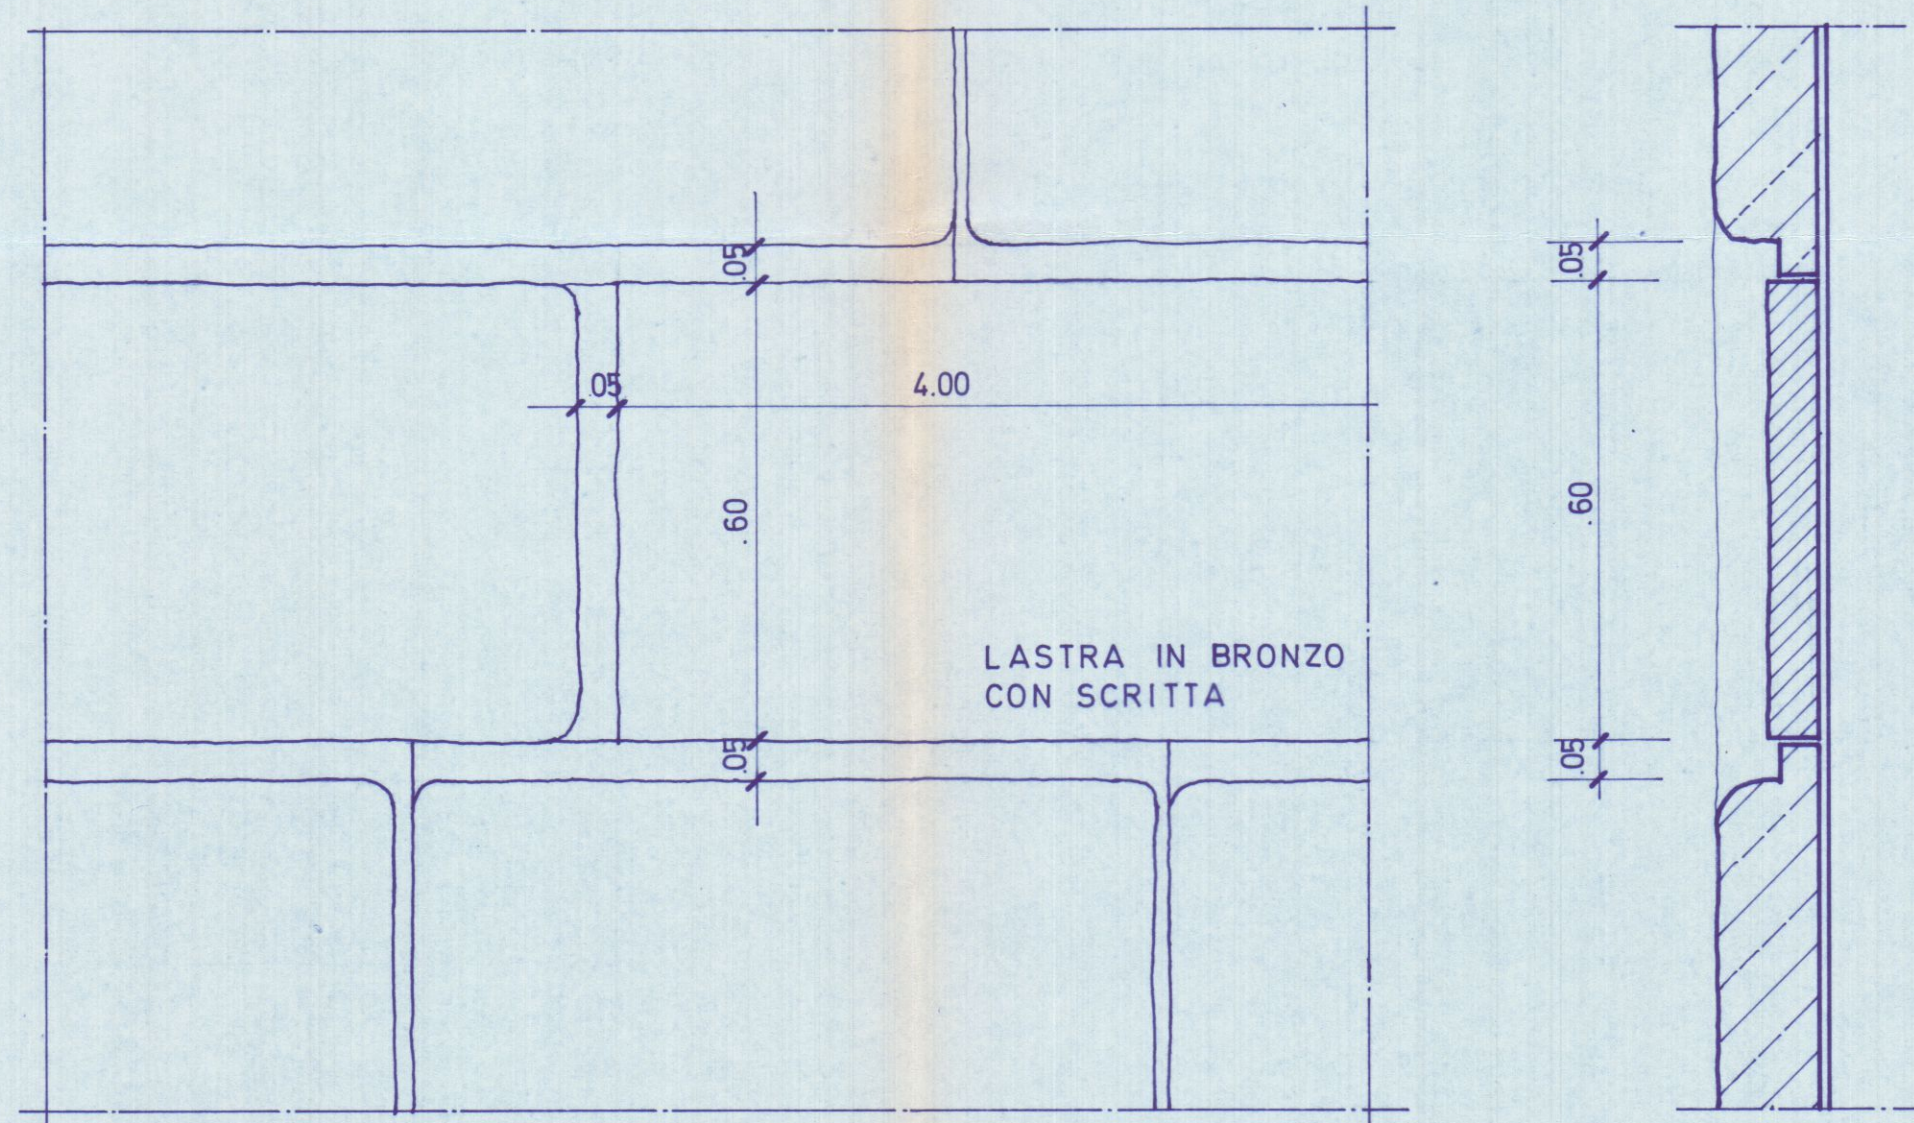

particolare 3

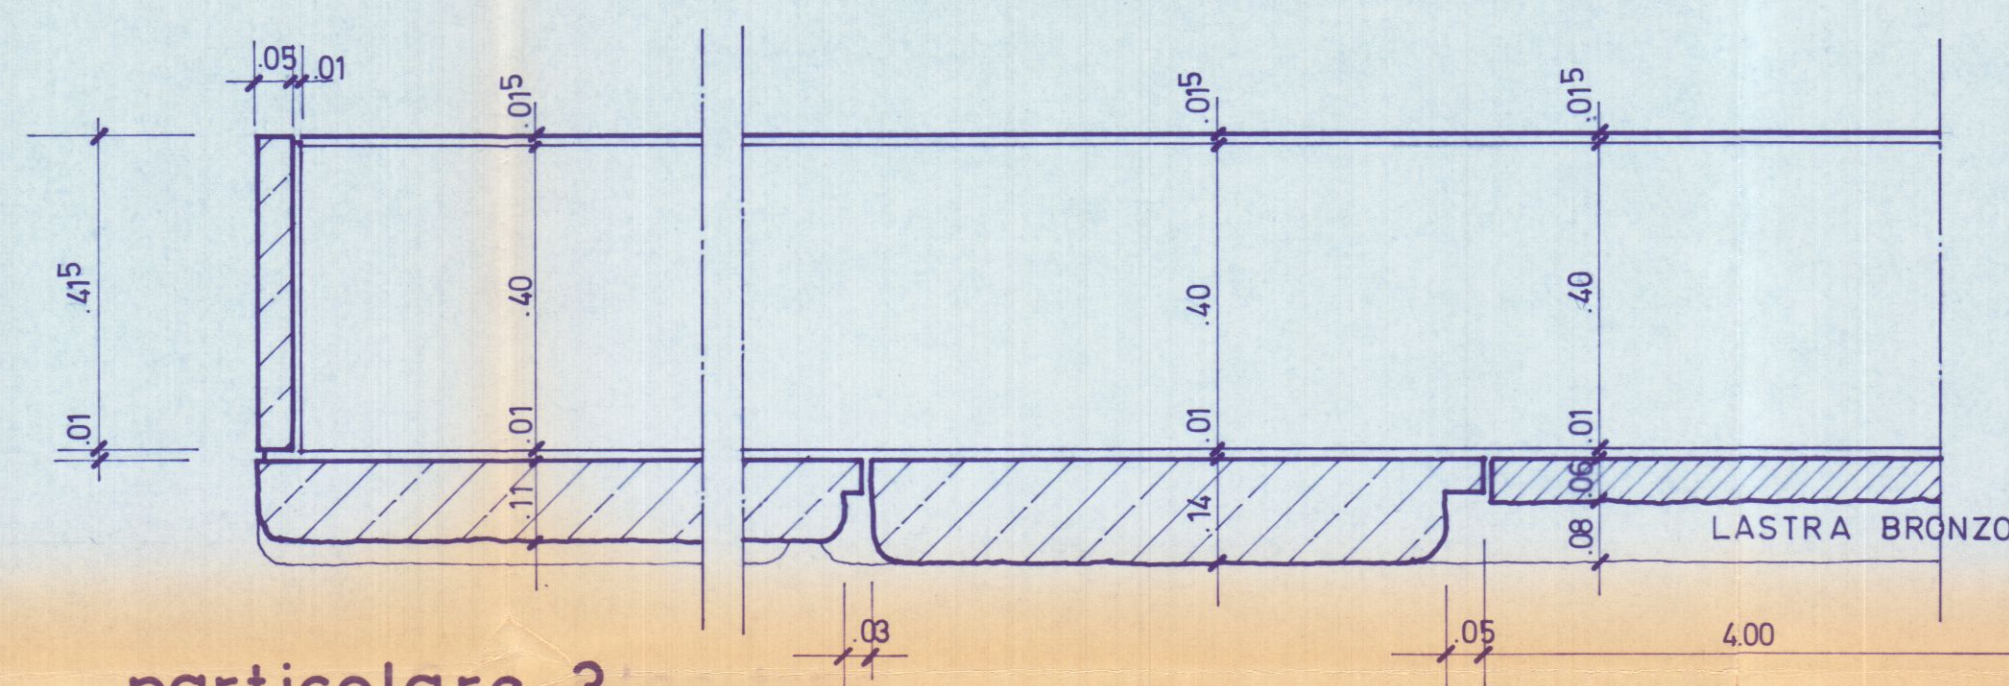

particolare 4

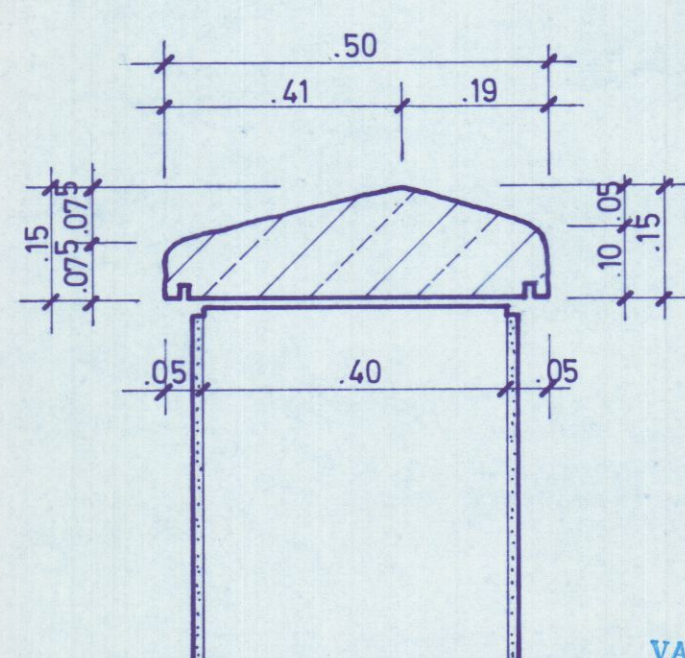


particolare 1

VARIANTE AL PROGETTO
Approvato dal Sindaco alle condizioni
indicate nel permesso di costruzione
n° 1691 del 29.3.77
Licenza edilizia del 29.3.77
L'ING. CAPO

DOTT. ARCH. GIANNI GRILETTO
MILANO - VIA PIRELLI, 26 - TEL. 650422

prospetto
SCALA 1:50

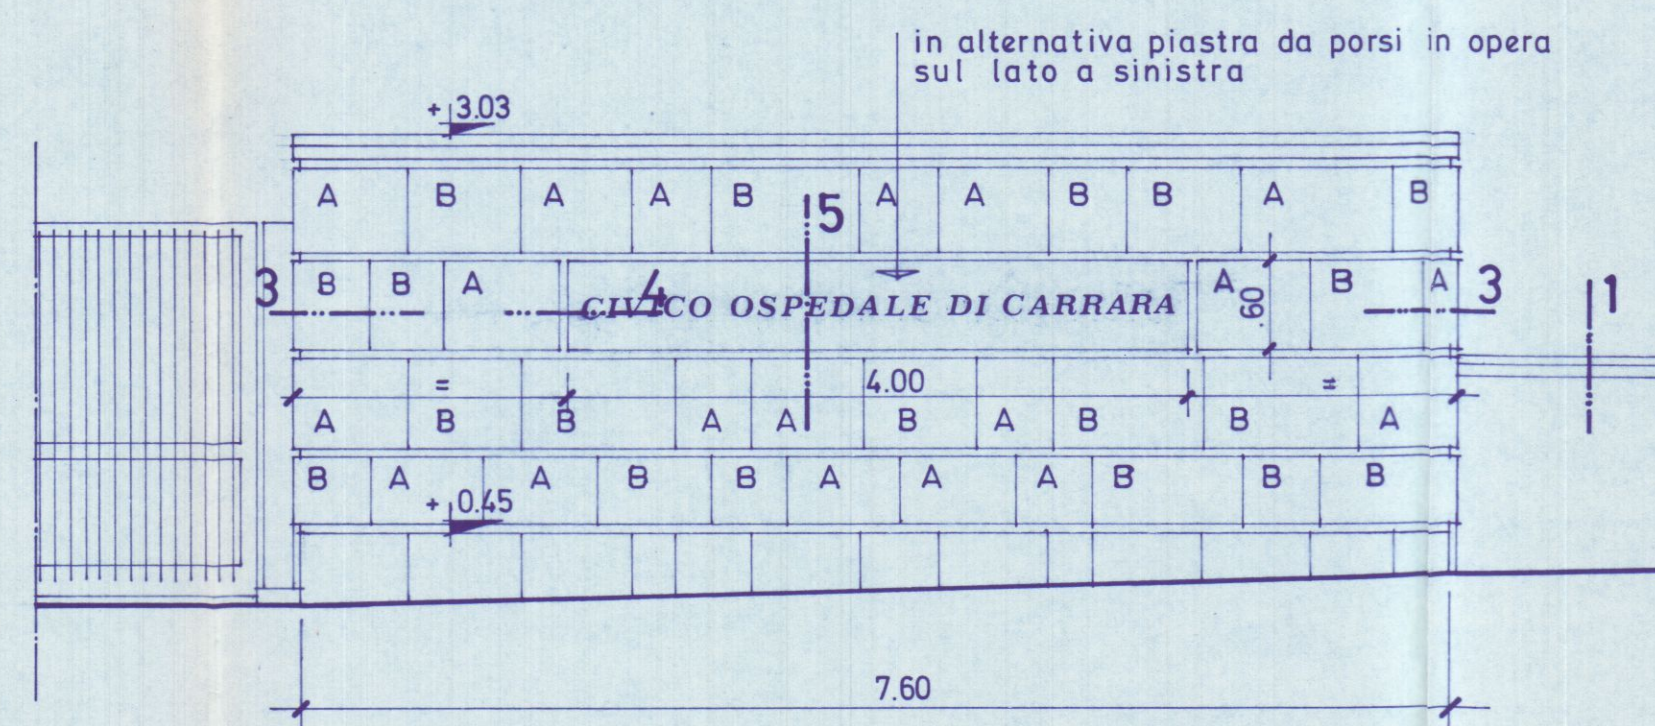

LEGENDA:

A = massello spessore cm. 14
B = " " cm. 11

finitura parti in vista masselli = subbiatura da eseguirsi
a intensita' diversificata
sui vari masselli

STUDIO "A. BORDONI,"
EDILIZIA OSPEDALIERA

20124-milano-via pirelli, 26-tel. 650422


APPROVATO
CONTROLLATO
29 MAR 1977

DOTT. ARCH. VITTORIO CANEVA - DOTT. ARCH. GIANNI GRILETTO - GEOM. GIUSEPPE ANNONI


CIVICO OSPEDALE DI CARRARA - ospedale generale provinciale
INGRESSO E PORTINERIA GENERALE
rivestimento in marmo muri laterali ingresso
PARTICOLARI COSTRUTTIVI

tav. 472 scala data modifiche
1:50-1:10 aprile 73


SENZA NOSTRA ESPRESSA AUTORIZZAZIONE QUESTO DISEGNO NON PUO' ESSERE RIPRODOTTO NE TRASMESSO

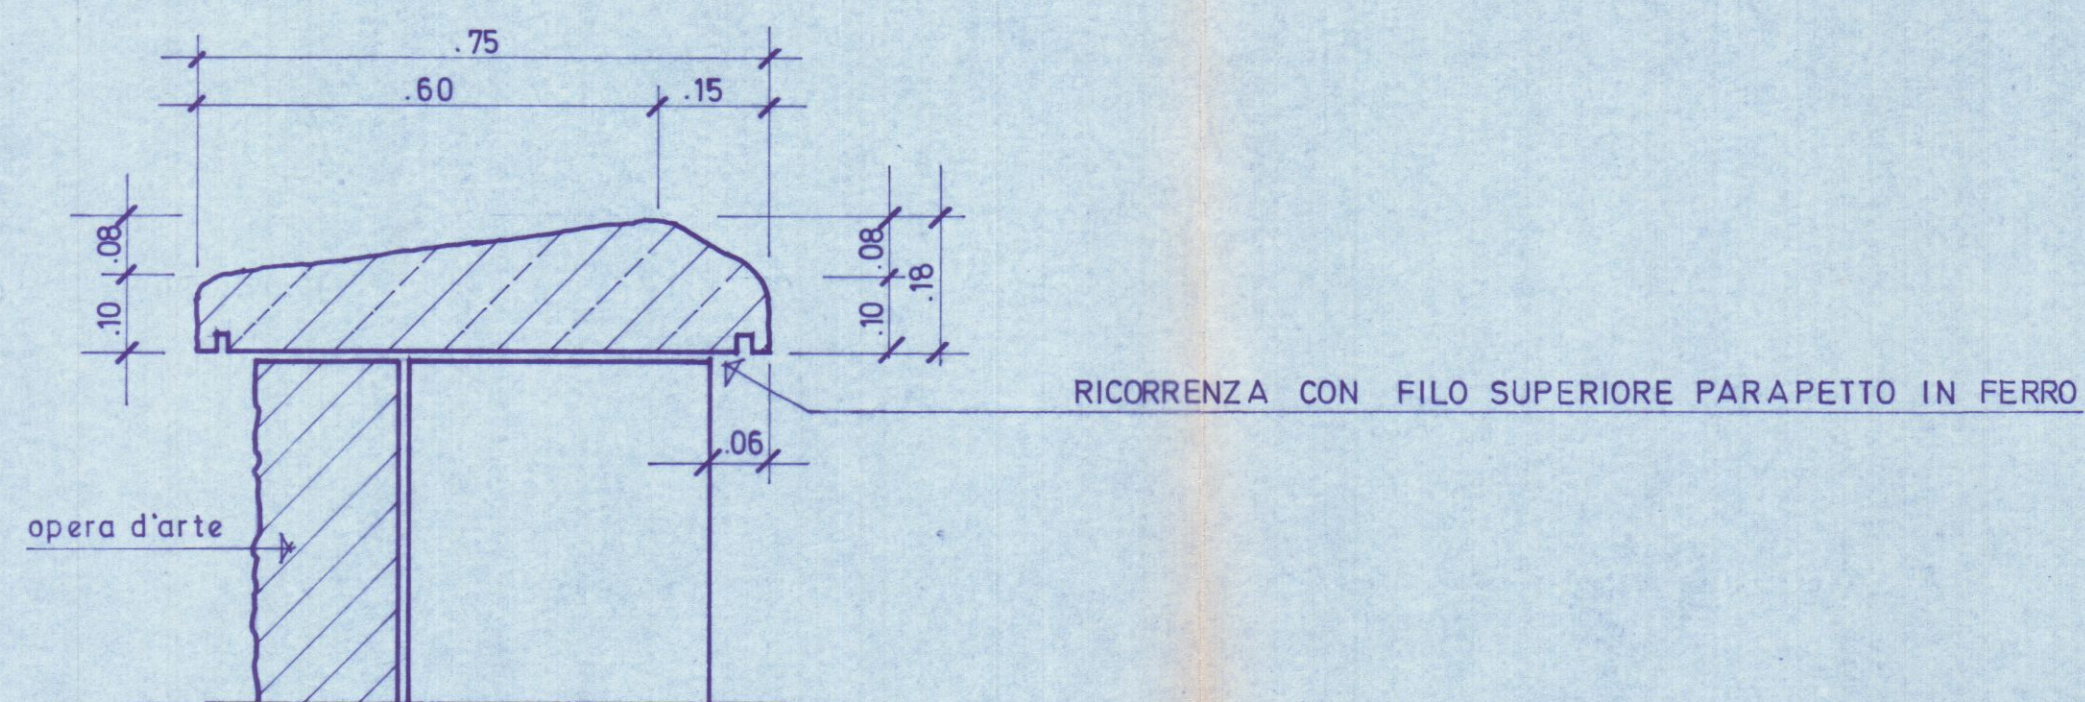


particolare 3

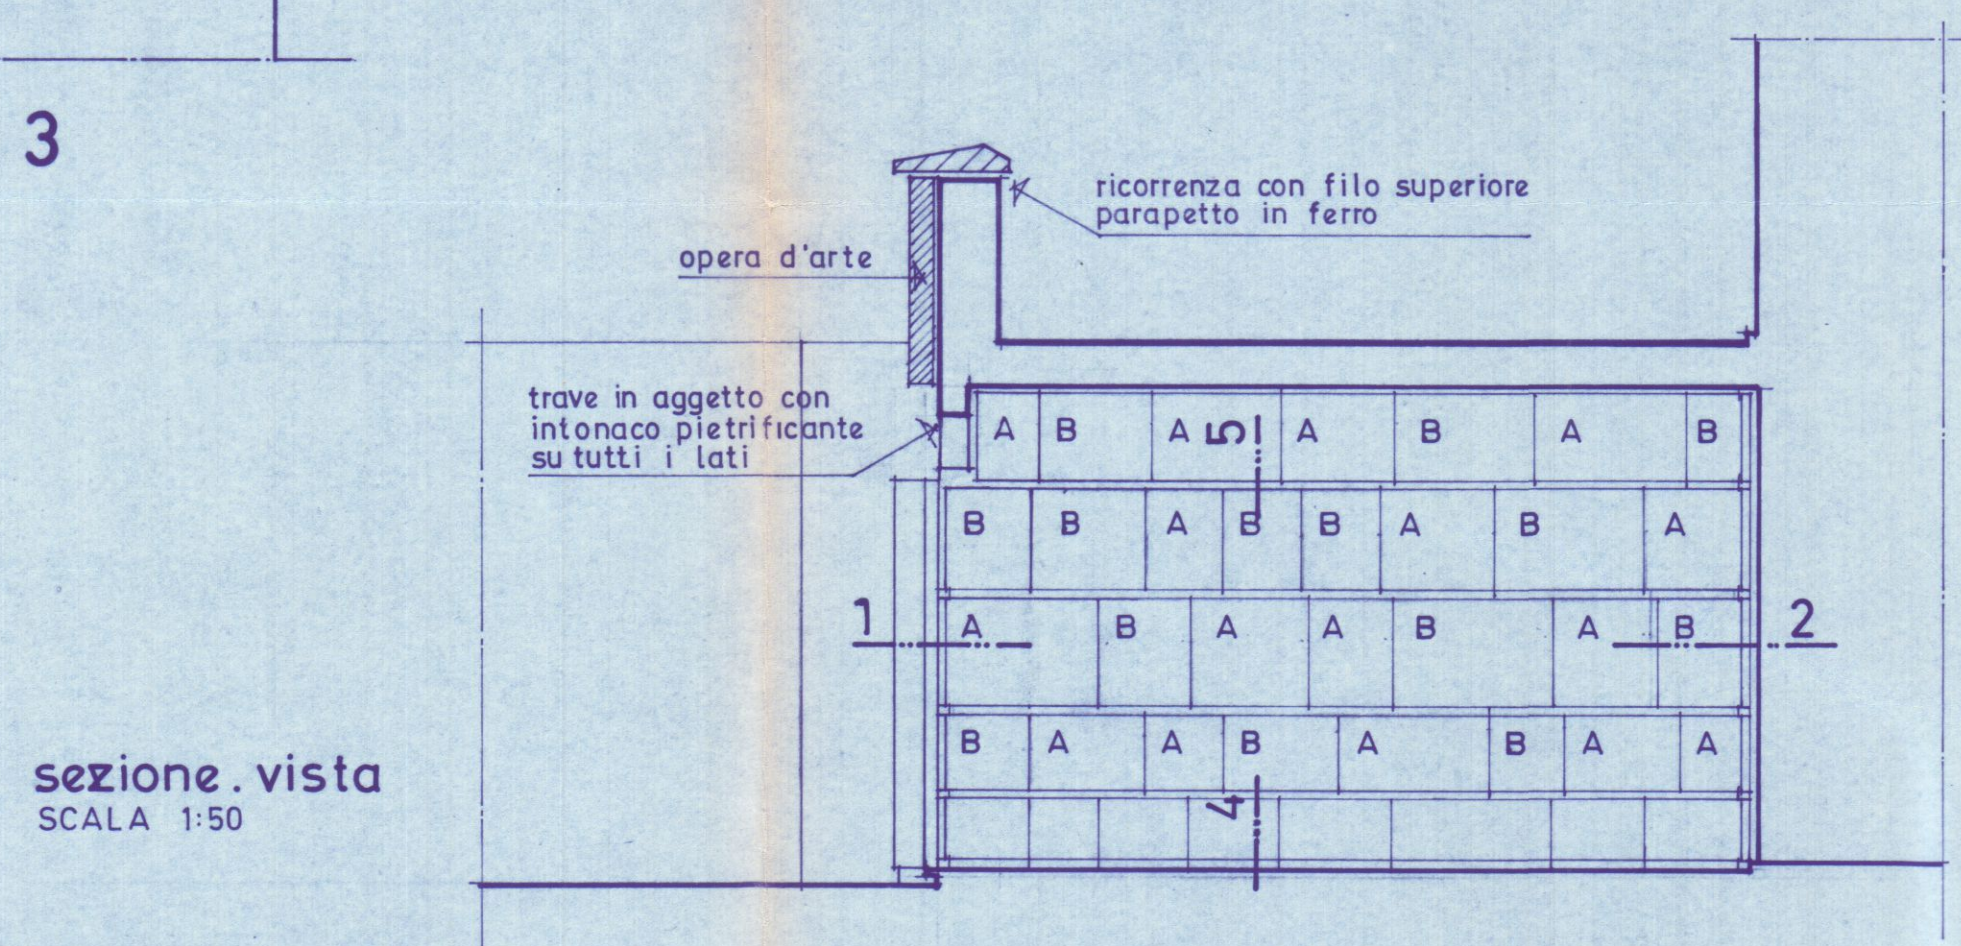

sezione vista
SCALA 1:50

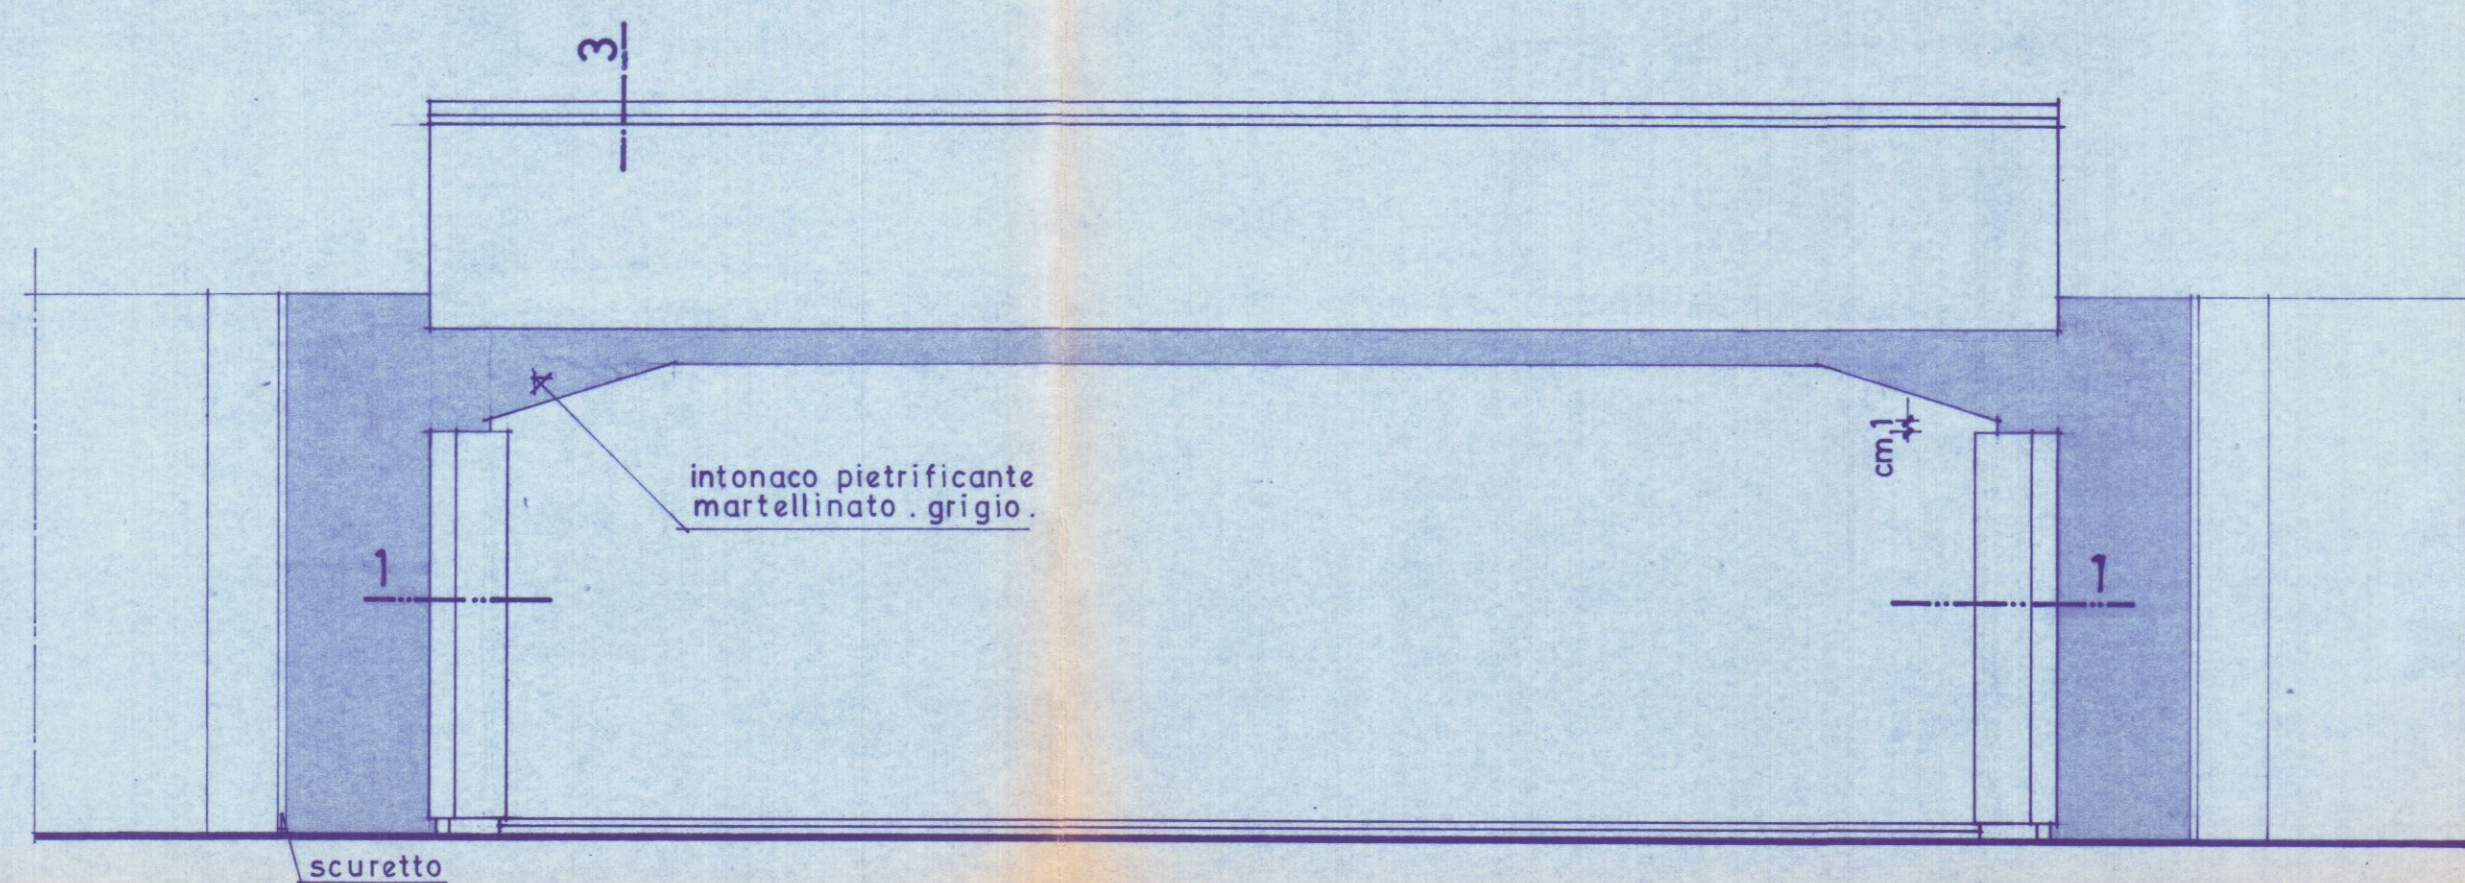


prospetto
SCALA 1:50

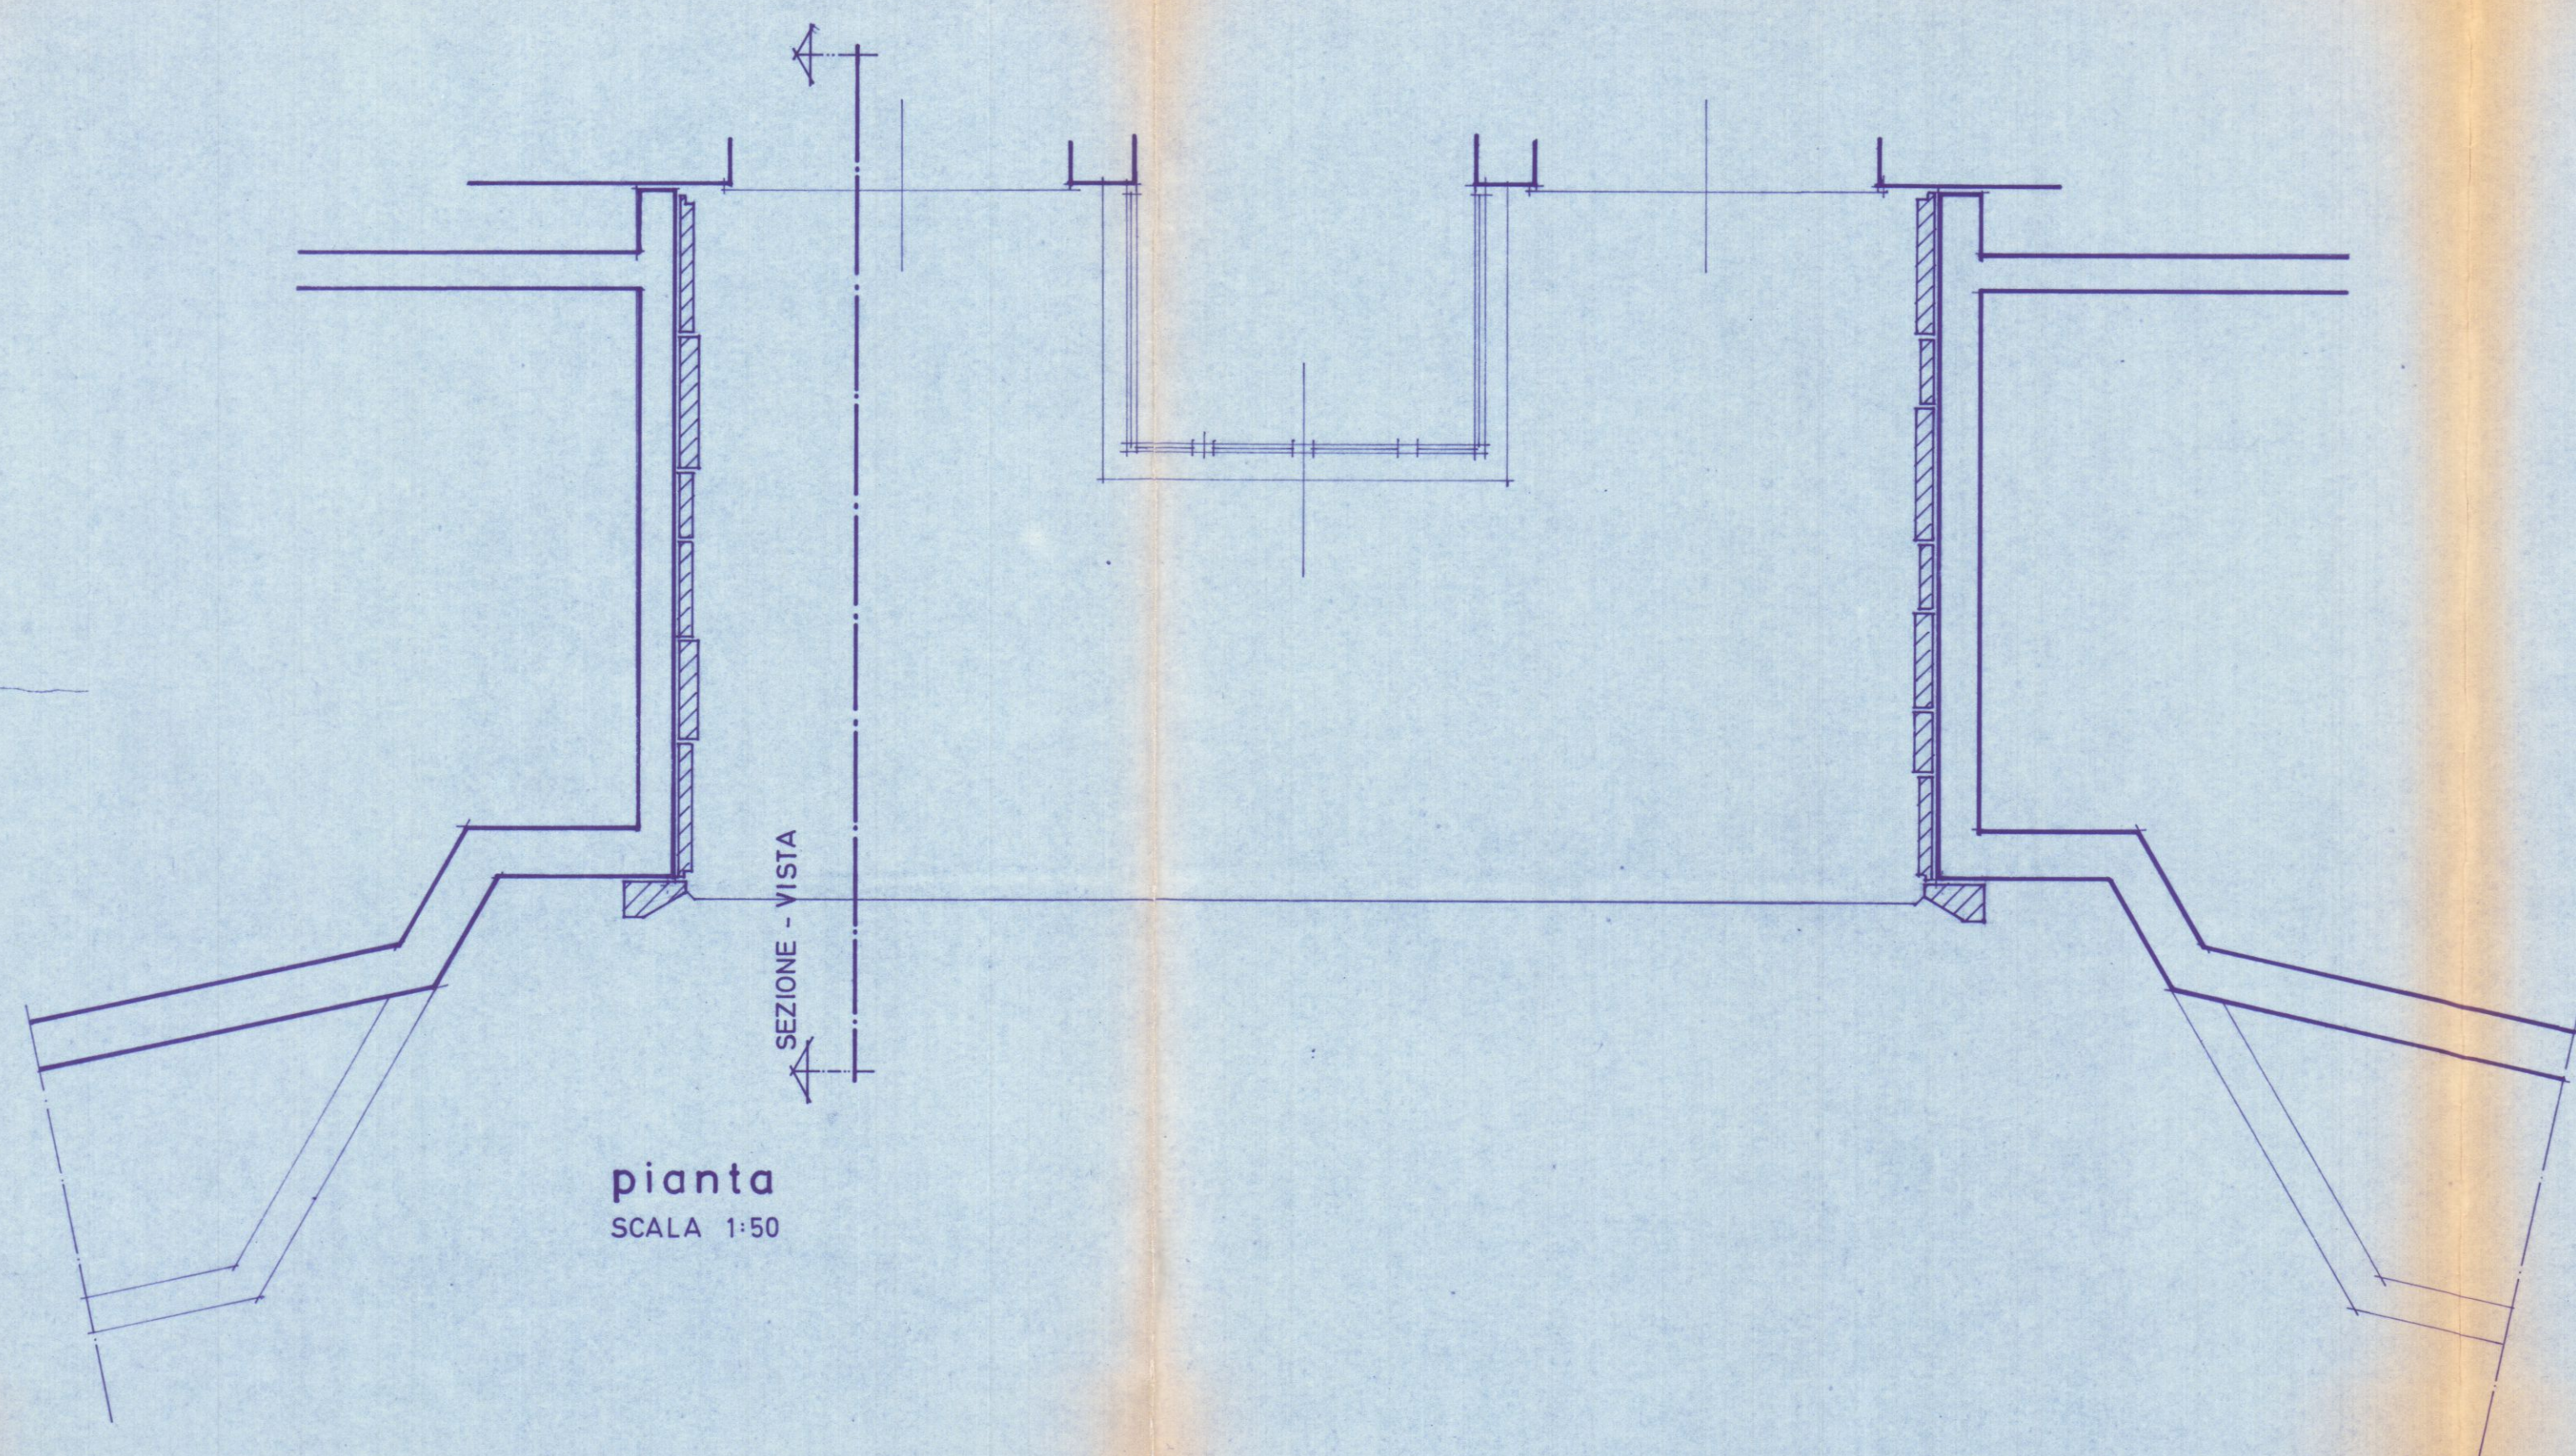

pianta
SCALA 1:50

LEGENDA :


A = massello spessore cm. 14
B = massello spessore cm. 11
finitura parti in vista masselli : sbobbatura da eseguirsi a intensita' diversificata sui vari masselli

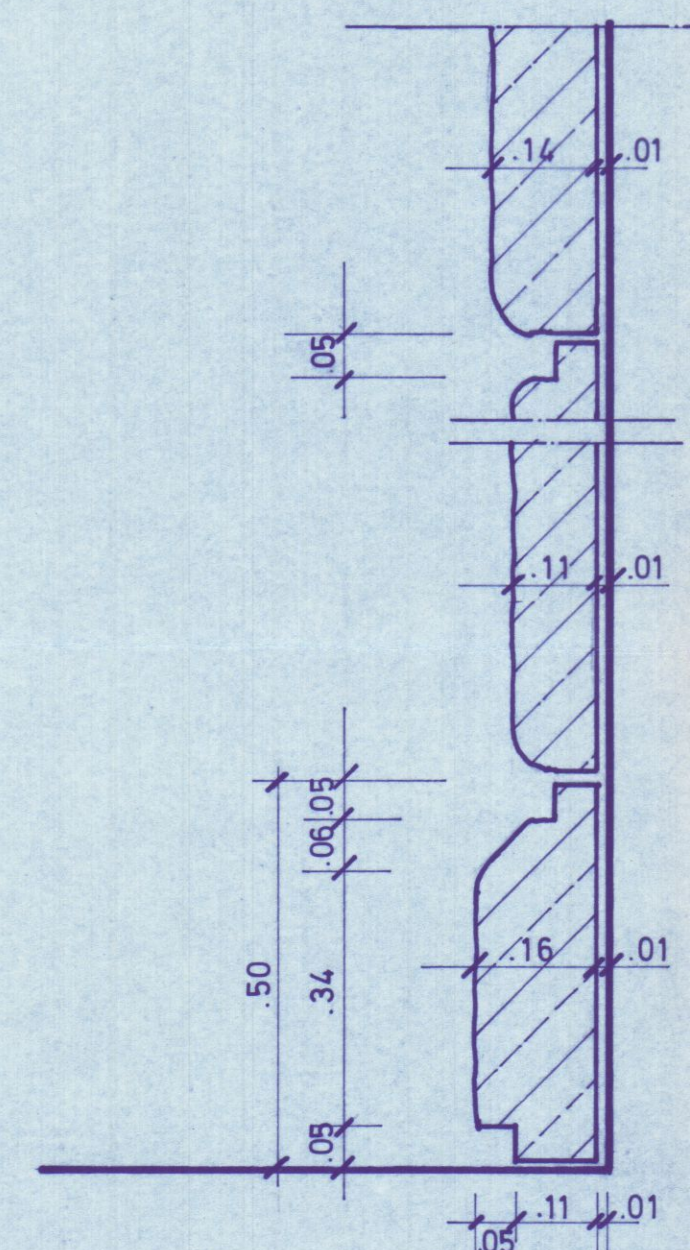

particolare 5

SEZIONE VERTICALE

particolare 4

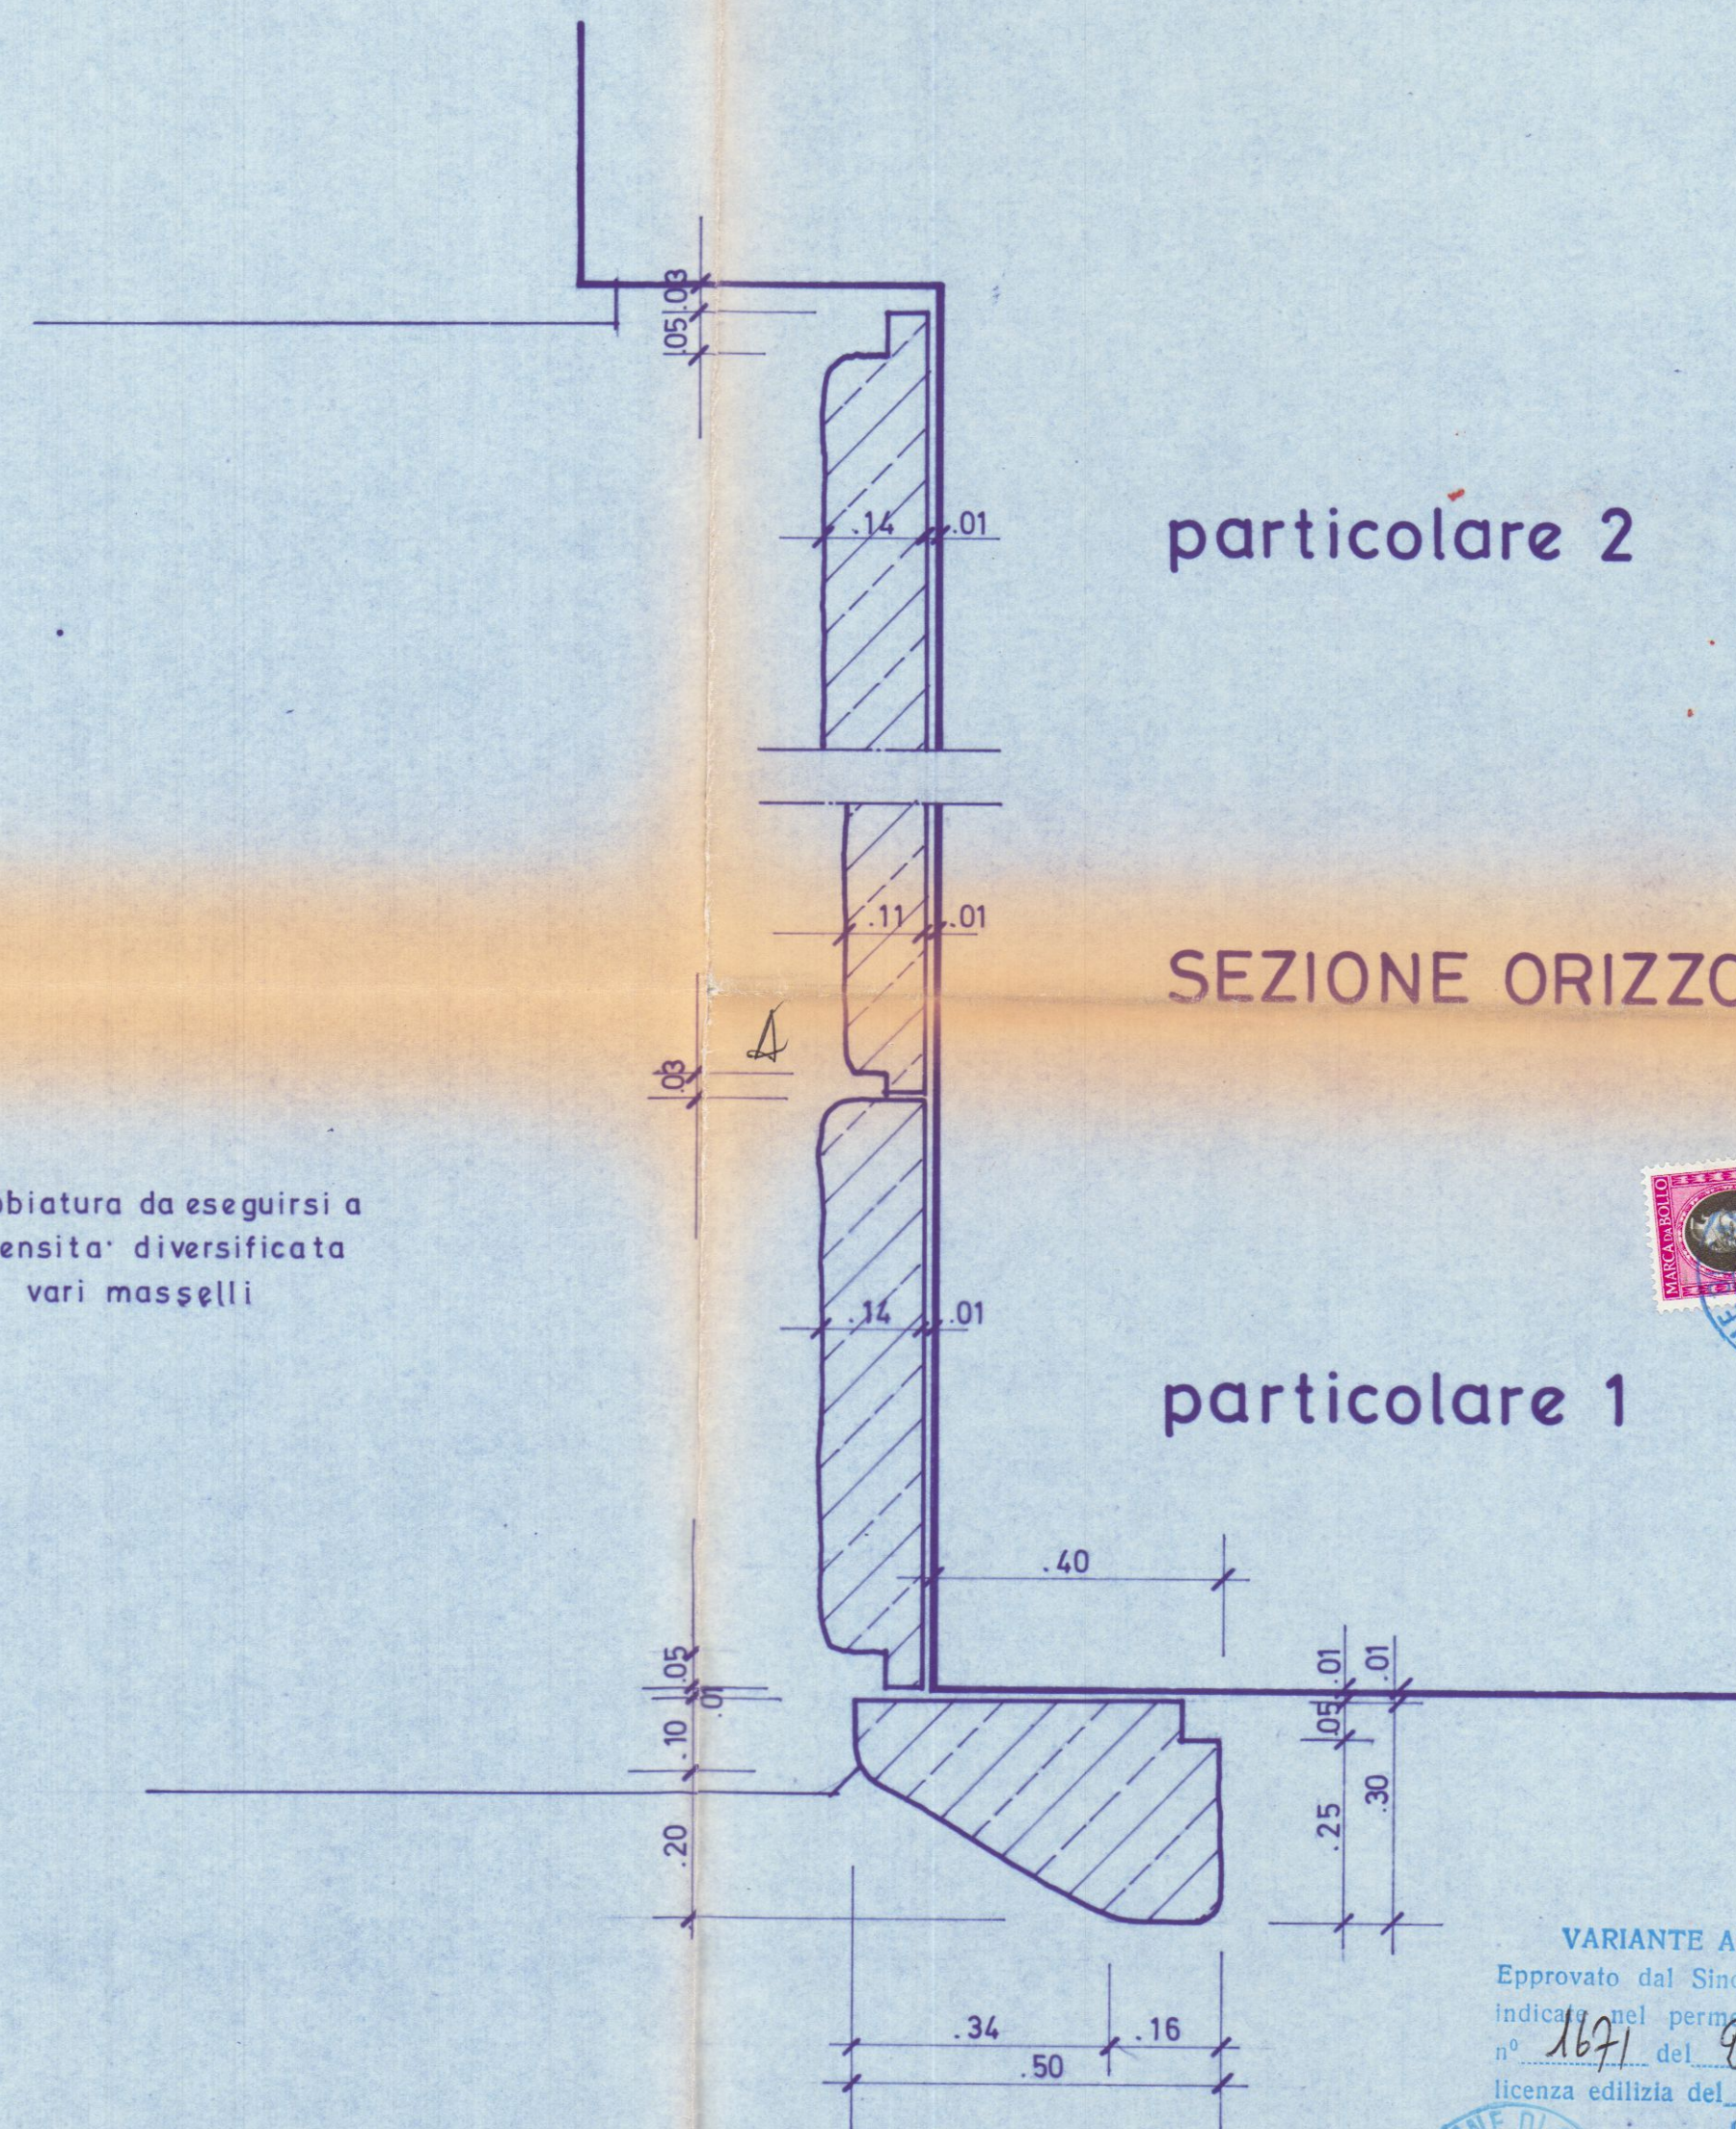

particolare 2

SEZIONE ORIZZONTALE

particolare 1

VARIANTE AL PROGETTO
Approvato dal Sindaco alle condizioni
Indicate nel permesso di costruzione
n° 1071 del 24.3.74
Licenza edilizia del
L.ING. CAPO
L.ING. CAPO
L.ING. CAPO

IL PRESIDENTE
(Stefano Signorini)

DOT. ARCH. GIANNI GRILETTO
MILANO - VIA PIRELLI, 26 - TEL. 450422

STUDIO "A. BORDONI",
EDILIZIA OSPEDALIERA

20124-milano-via pirelli, 26 - tel. 650422

DOT. ARCH. VITTORIO CANEVA - DOT. ARCH. GIANNI GRILETTO

CIVICO OSPEDALE DI CARRARA - ospedale generale provinciale
GALLERIA ATRIO VISITATORI AL P. INTERRATO
rivestimento in marmo pareti laterali
PARTICOLARI COSTRUTTIVI

av. 473 scala data modifiche 16.9.74
1:50-1:10 aprile 73

SENZA NOSTRA ESPRESSA AUTORIZZAZIONE QUESTO DISEGNO NON PUO' ESSERE RIPRODOTTO NE TRASMESSO A TERZI

