

DOTT. FRANCO MENCONI - ARCHITETTO
CARRARA - Via M. D'Azeglio, 3 - Tel. 70535

S.E.A.L. S.N.C. DI BASSANI, MORETTI & C.

costruttore **EDIFICIO C.**

opera **FABBRICATO NELLA LOTIZZAZIONE DI MARINA DI CARRARA VIA CAP. M. FIORILLO**

scale **1:1000/1:500**

disegnatore **ED**

22 MAR. 1980

ORDINE DEGLI ARCHITETTI DI MASSA-CARRARA

dott. arch. **MENCONI FRANCO** 42

Cod. Fisc. **MNC FNC 77P30 B332F**

VARIANTE APPROVATO

CONTROLLATO IL TECNICO 17 DIC. 1982

VARIANTE

Approvato dal Sindaco alle condizioni della concessione edilizia originaria n. 162 del 27/6/79

CARRARA, IL - 7 DIC. 1982


L'INGEGNERE CAPO



INGRANDIMENTO 1:500




FABBRICATO C

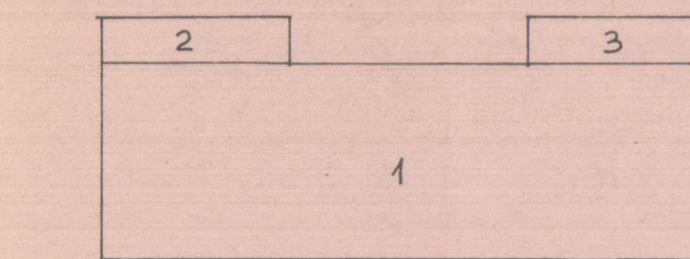


1	40,20 x 12,80 = mq.	514,56
2	12,50 x 3,00 = "	37,50
3	12,50 x 3,00 = "	37,50
Tot. mq.		589,56 x 2,10(h) = mc. 1'238,07

PIANO TERRA

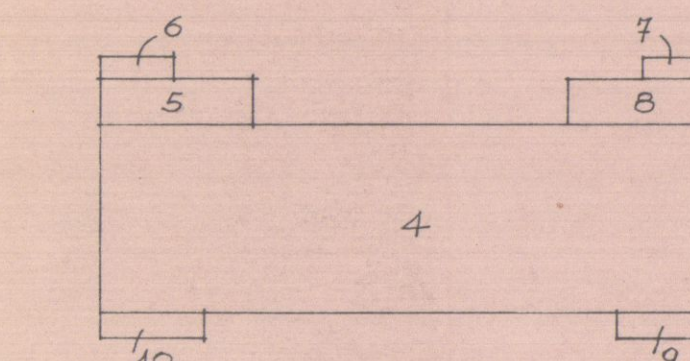

4	40,20 x 12,80 = mq.	514,56
5	9,80 x 3,00 = "	29,40
6	4,90 x 1,50 = "	7,00
7	4,90 x 1,50 = "	7,00
8	9,80 x 3,00 = "	29,40
9	6,80 x 1,50 = "	10,00
10	6,80 x 1,50 = mq.	10,00
Tot. mq.		607,36 x 18,00(h) = mc. 10'932,48

PIANI TIPO

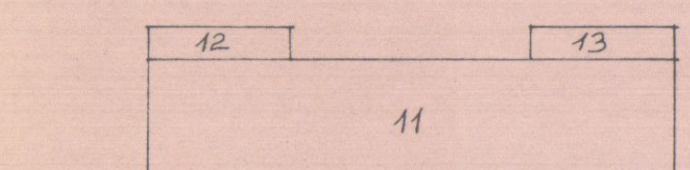

11	34,20 x 7,80 = mq.	266,76
12	9,50 x 2,00 = "	19,00
13	9,50 x 2,00 = mq.	19,00
Tot. mq.		304,76 x 3,00(h) = mc. 914,28

PIANO ATTICO

TOT. GEN. mc. 13'084,83

22 MAR. 1980

Dott. FRANCO MENCONI - ARCHITETTO CARRARA - Via M. D'Azeglio, 3 - Tel. 70535		Dott. FRANCO MENCONI ARCHITETTO Via M. D'Azeglio, 3 - Carrara	
S.E.A.L. S.p.A. DI BASSANI-MORETTI E C.			
EDIFICIO 'C'		PIANTA PIANO TERRA	
FABBRICATO NELLA LOTIZZAZIONE DI MARINADI CARRARA - VIA C.P.H. FIORILLO		2 ^{ED}	
data	18.100	area	area

VARIANTE




APPROVATO
CONTROLLATO
17 DIC. 1982

VARIANTE
Approvazione
della Commissione
n. 162
CARRARA II
7 DIC. 1982

L'INGEGNERE CARO
[Signature]

VERDE PUBBLICO

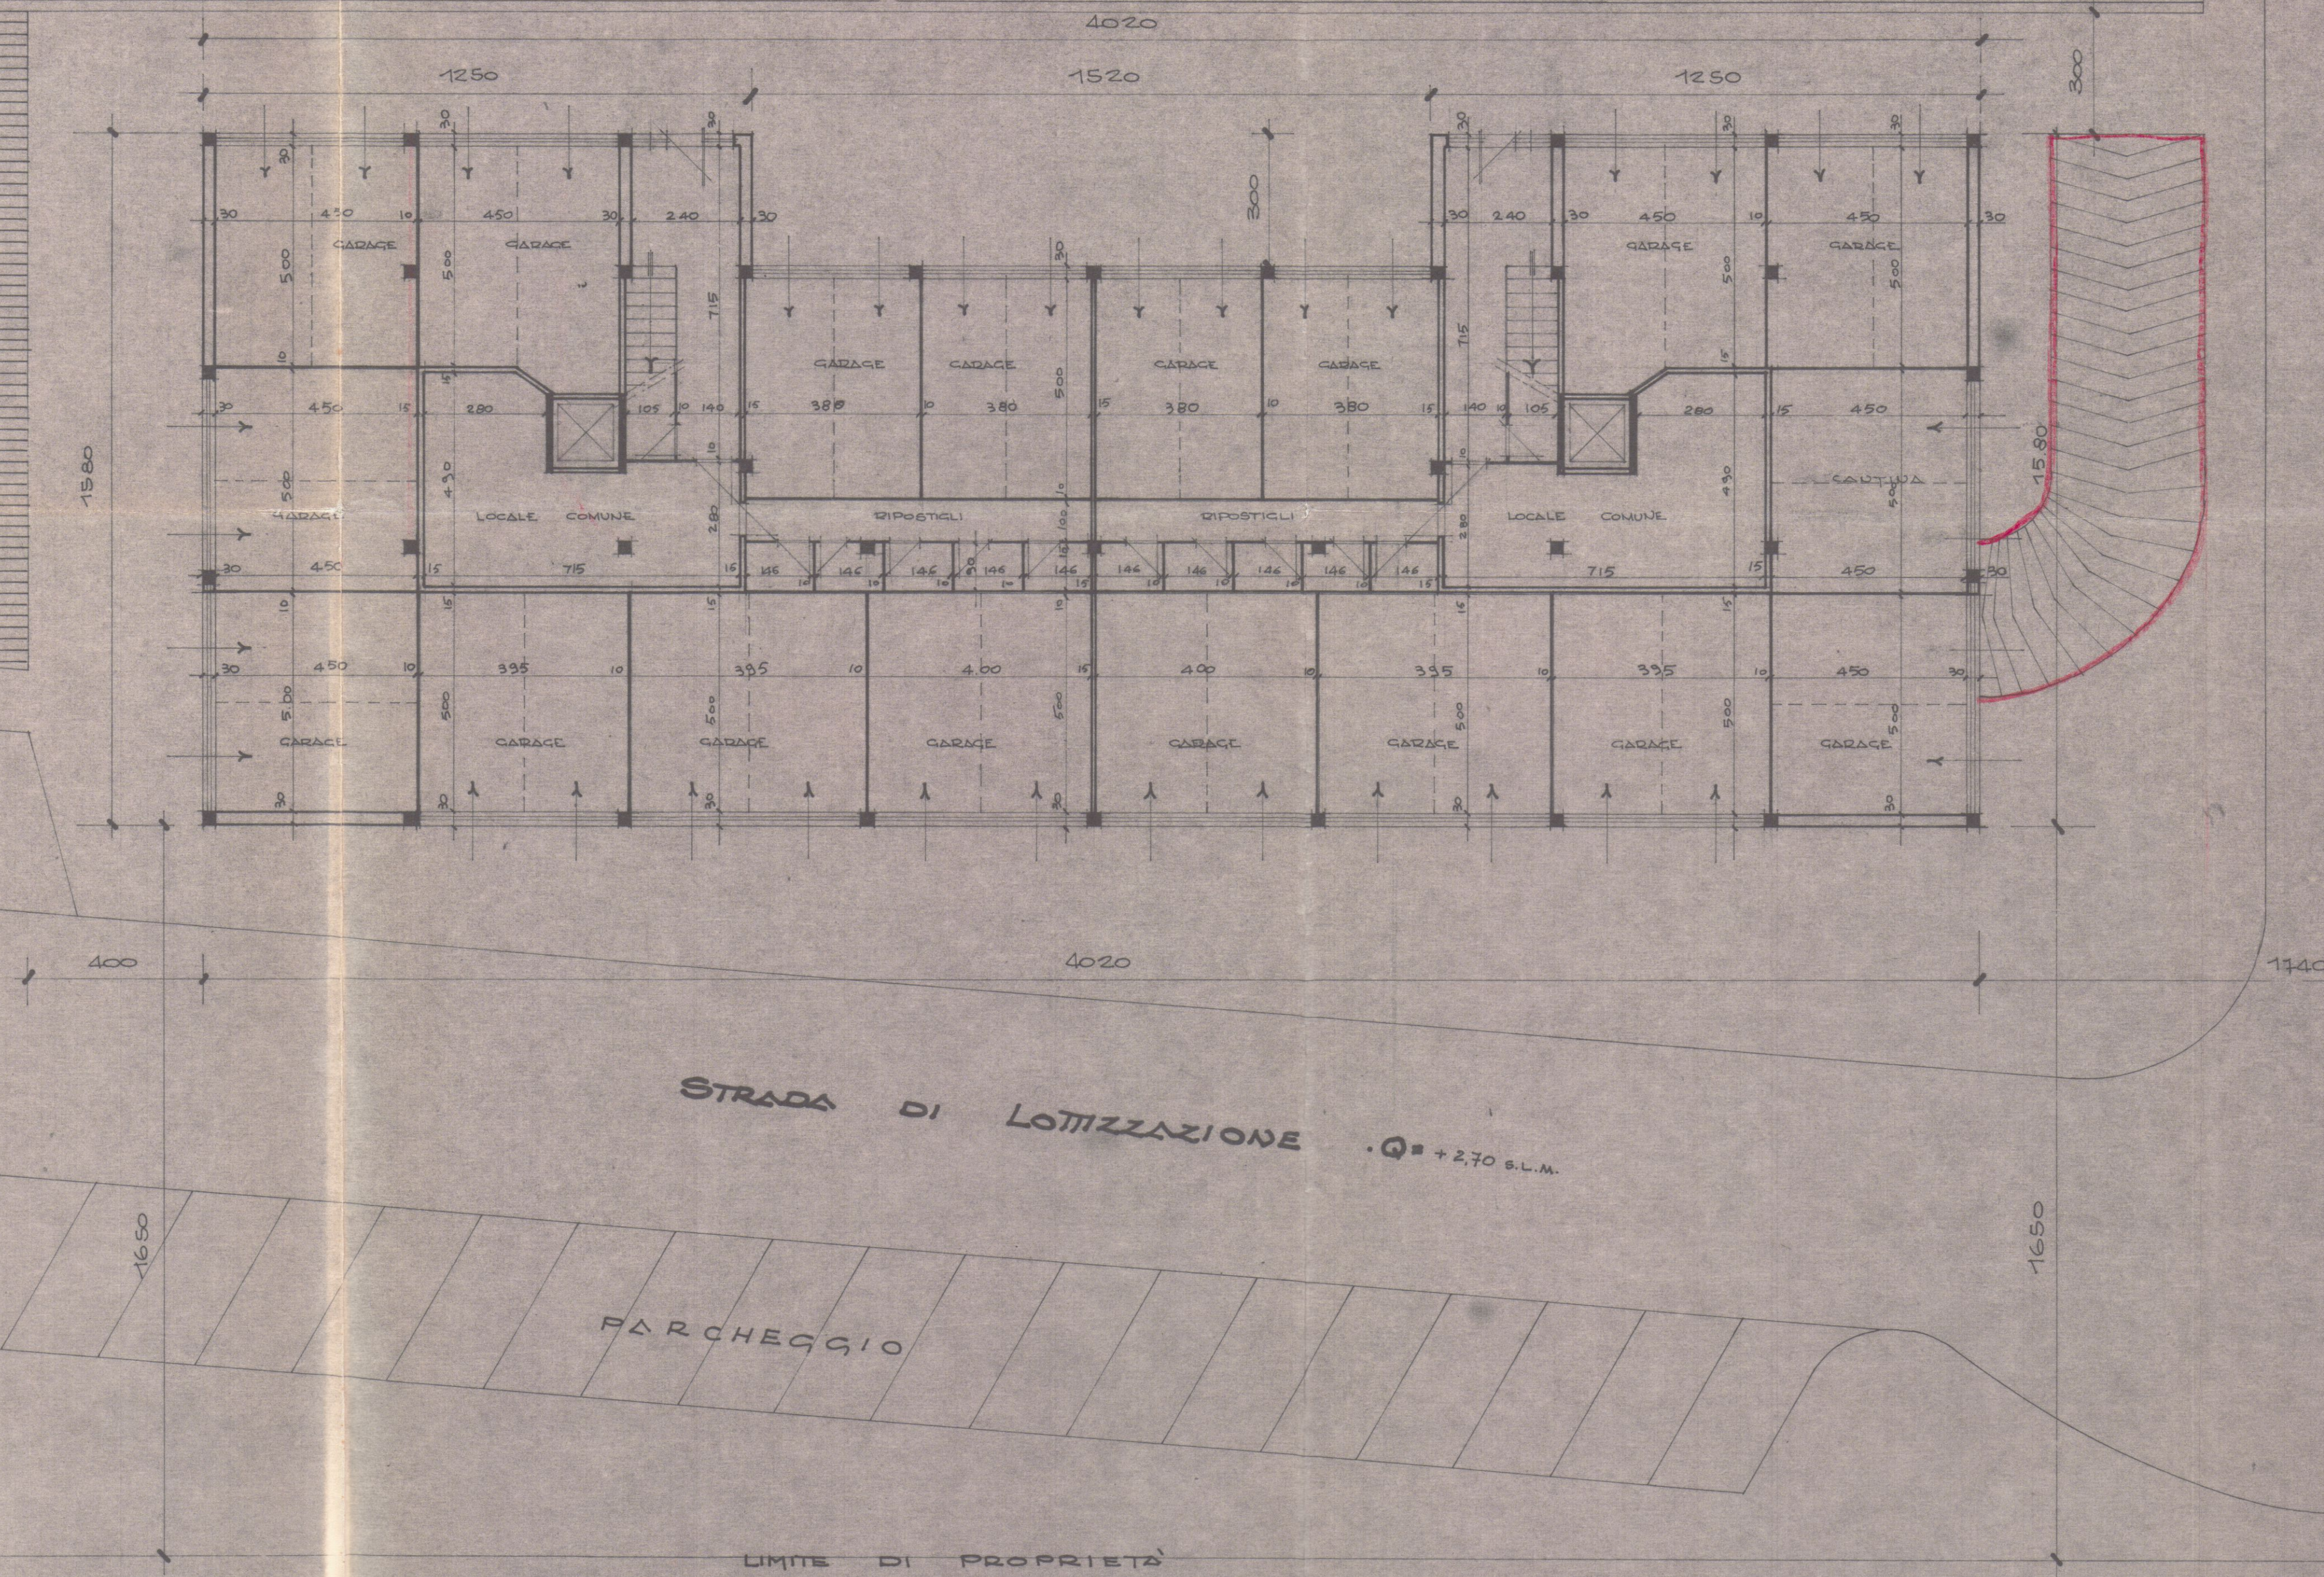

STRADA DI LOTIZZAZIONE

 DOTT. FRANCO MENCONI - ARCHITETTO Via M. D'Amico 3/1A - 56123		DOTT. FRANCO MENCONI ARCHITETTO Via M. D'Amico 3/1A
S.E.A.L. s.n.c. DI BASSANI - MORETTI e C.		
EDIFICIO 'C'		
FABBRICATO NELLA LOTIZZAZIONE DI MARINA DI CARRARA VIA CARPI-FIORILLO	PROSPETTI	6 ED
1:100	11.100 M ²	11.100 M ²

C




Soprintendenza ai Monumenti e Gallerie
 PER LE PROVINCE DI PISA
 LIVORNO LUCCA E MASSA CARRARA
 30.10.1977
 POS. NE. N.

APPROVATO
 CONTROLLATO 27 GIU. 1979
 IL TECNICO


Approvato dal Giudice alle condizioni
 indicate nel permesso di costruire
 N. 169 del 22 GIU. 1979
 L'ING. CAPO



APPROVATO
 IL SOPRINTENDENTE

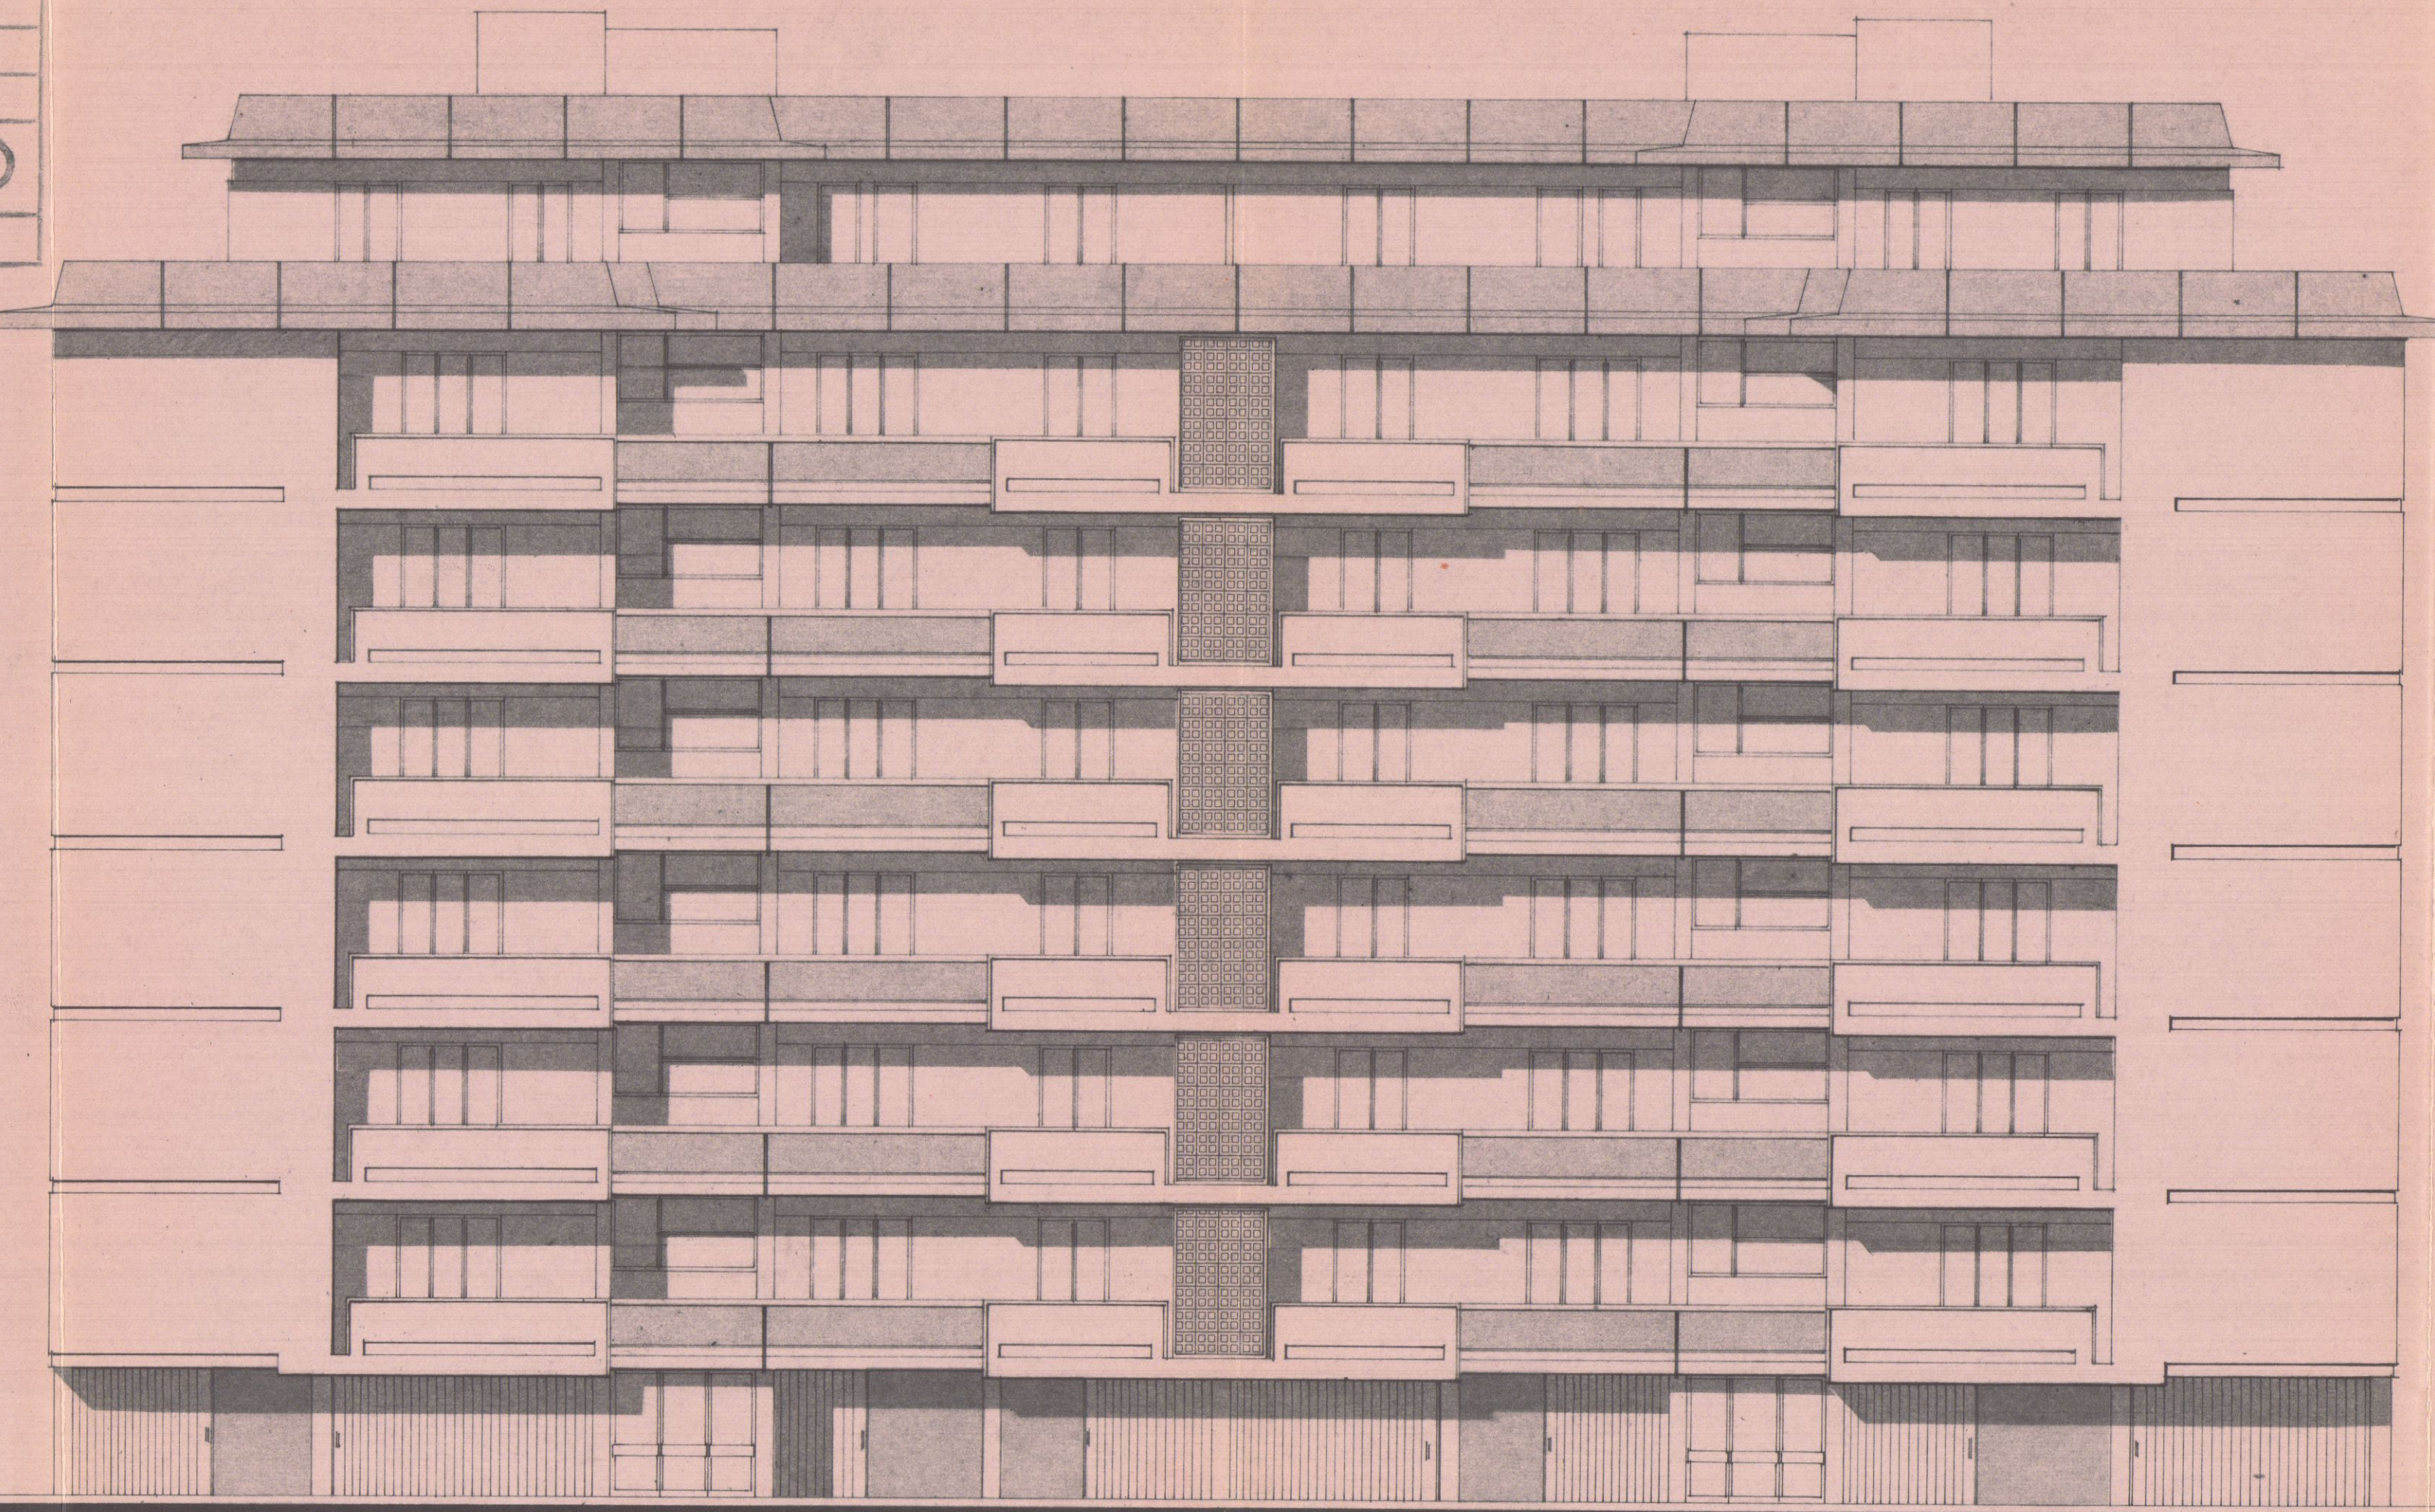

PROSPETTO NORD

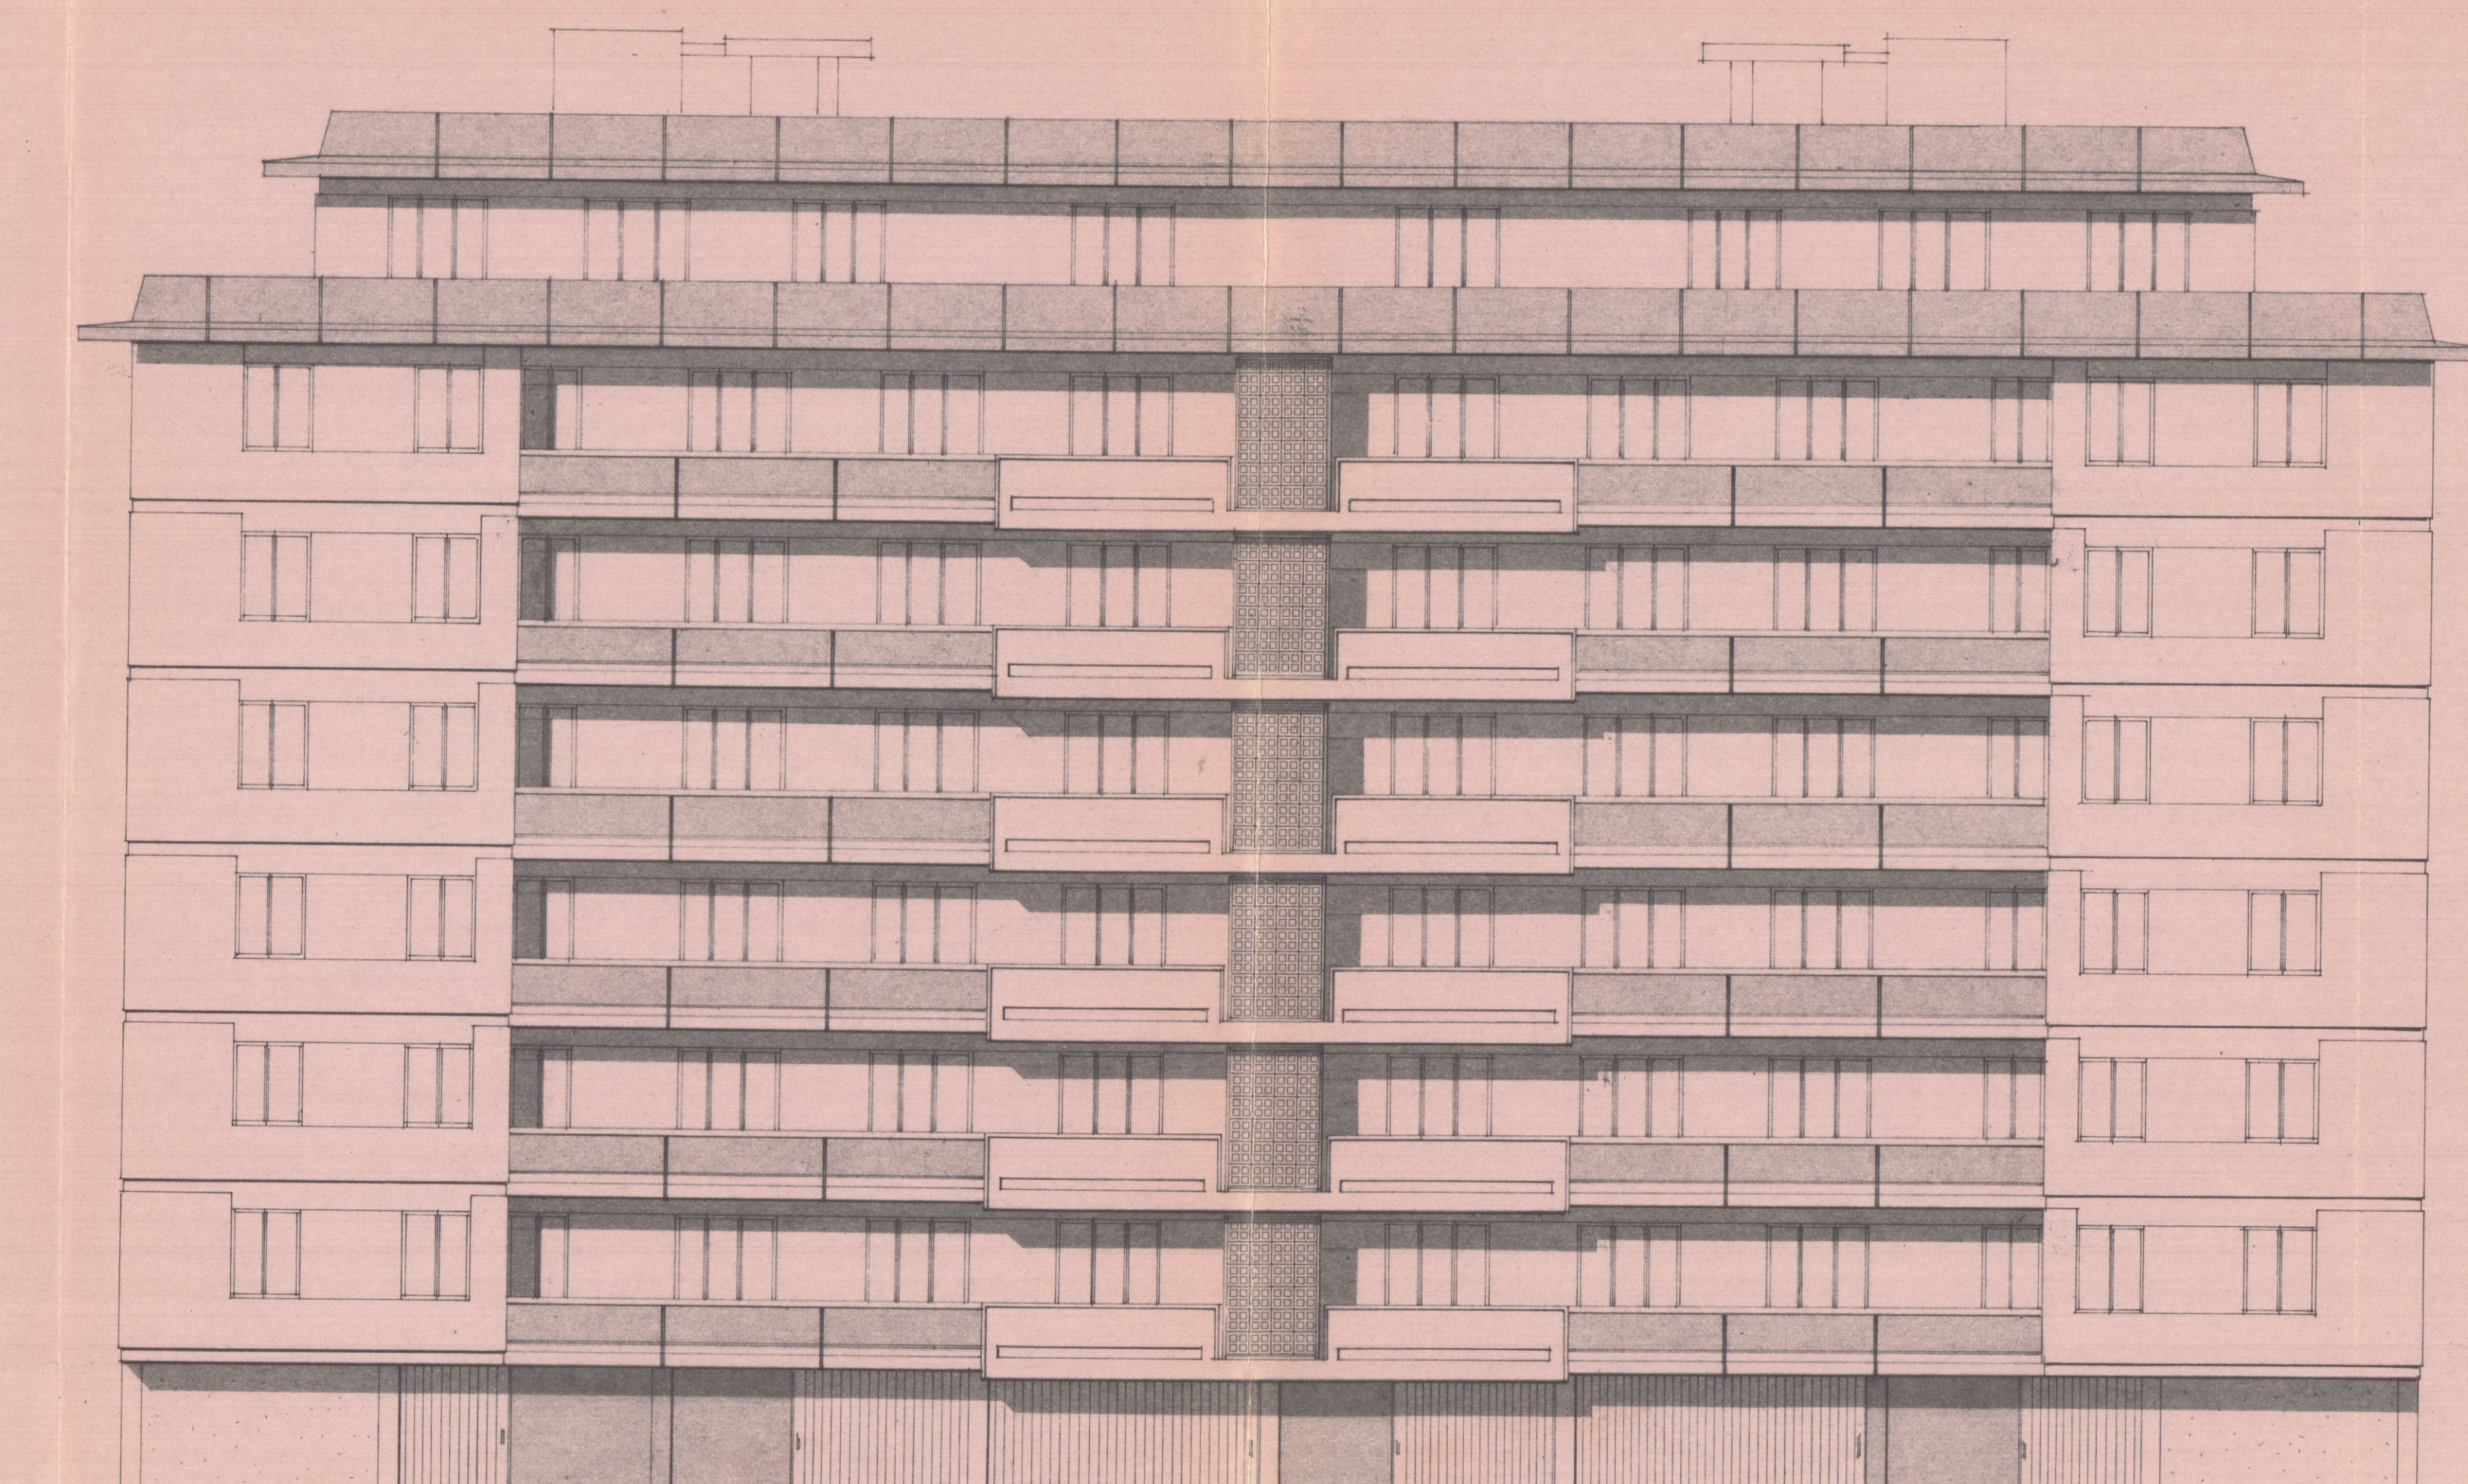

PROSPETTO SUD

22 MAR 1980

DOTT. FRANCO MENCONI - ARCHITETTO		DOTT. FRANCO MENCONI ARCHITETTO VIA M. L. BASSANI, 2 - CARPI	
S.E.A.L. snc di BASSANI-MORETTI		1° ED	
EDIFICIO "C",			
FABBRICATO DELLA LOTTEZZAZIONE VIA FIORELLA		PIANTA PADO CANTIVATO	
1:100			




VARIANTE S.E.A.L. snc
S. E. A. L. snc

APPROVATO
CONTRATTO
17 DIC 1982

VARIANTE
Approvazione della Variante
n. 162 del 21/6/89
CARRARA, 11 - 7 DIC 1982

L'ING. G. NERI CARO

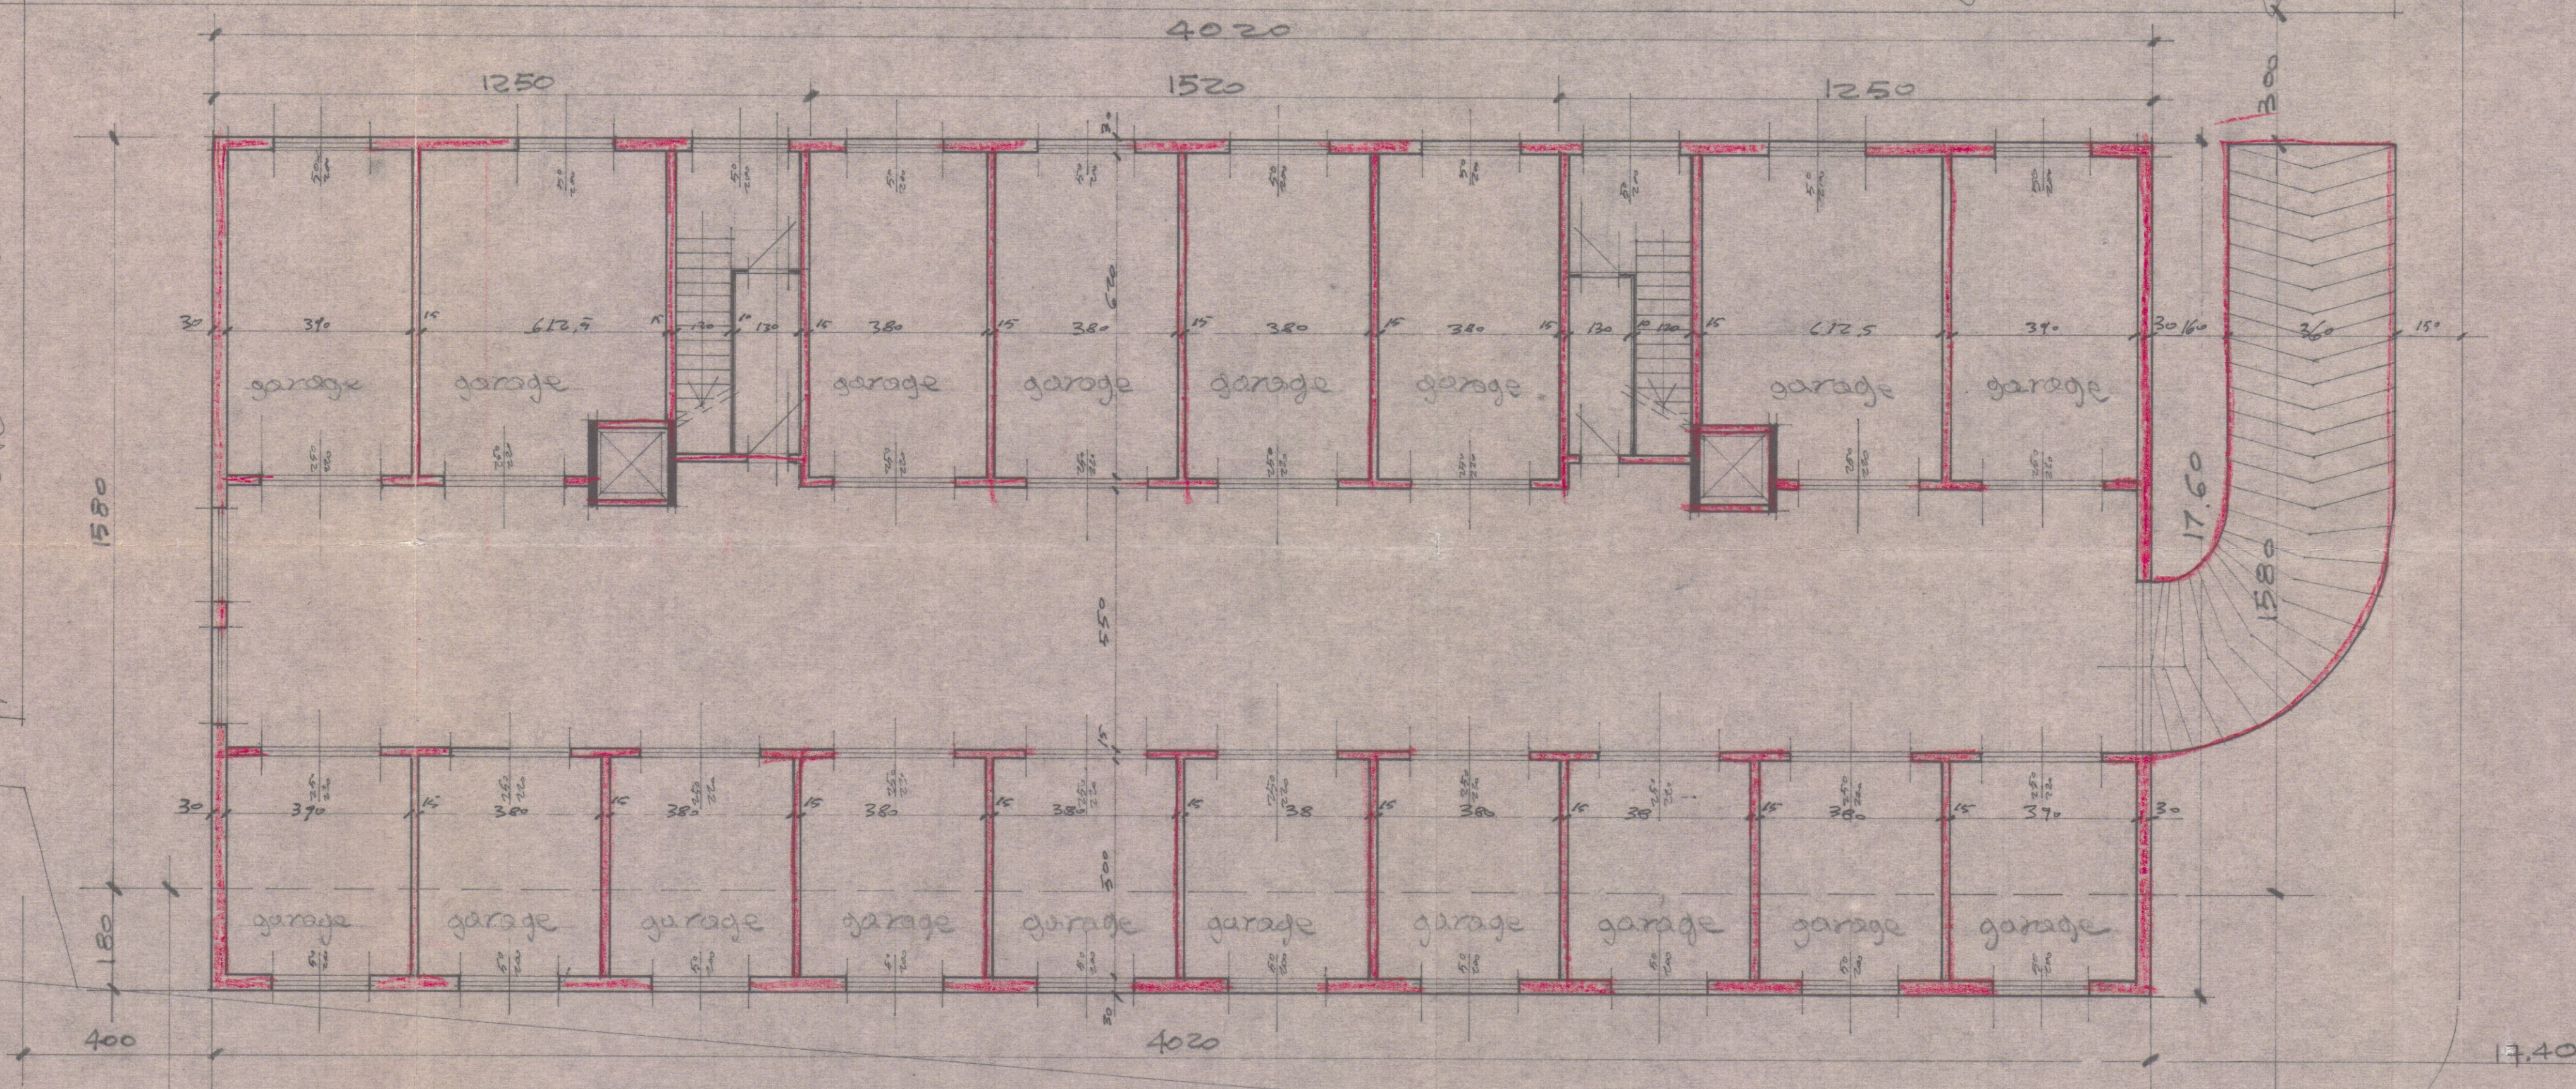

STRADA DI LOTTEZZAZIONE - Q=1270 ± l.m.

LINEA DI PROPRIETA'

STRADA DI LOTTEZZAZIONE

22

1980

FRANCO MENCONI - ARCHITETTO

CONFERMA VIA M. CARRARA 115 2123

S.E.A.L. S.R.L. DI BASSANI-MORETTI E C.

EDIFICIO C.

FABBRICATO NELLA
LOTIZZAZIONE DI
MARINO DI CARRARA-VIA C. M. FIORILLO

PIANTA
PIANO TIPO


3^{ED}

18100

VARIANTE APPROVATO
CONTROLLATO 17 DIC 1982

VARIANTE
Approvata dal S. U. C. alle condizioni
della concessione n. 216/13
del 2/10/83
CARRARA II - 2 DIC 1982
L'INGEGNERE CAPO

SERRAMENTI ESTERNI	
SOGGIORNI	180 x 240
CUCINE	120 x 240
CAMERE	120 x 150
BAGNI	120 x 150

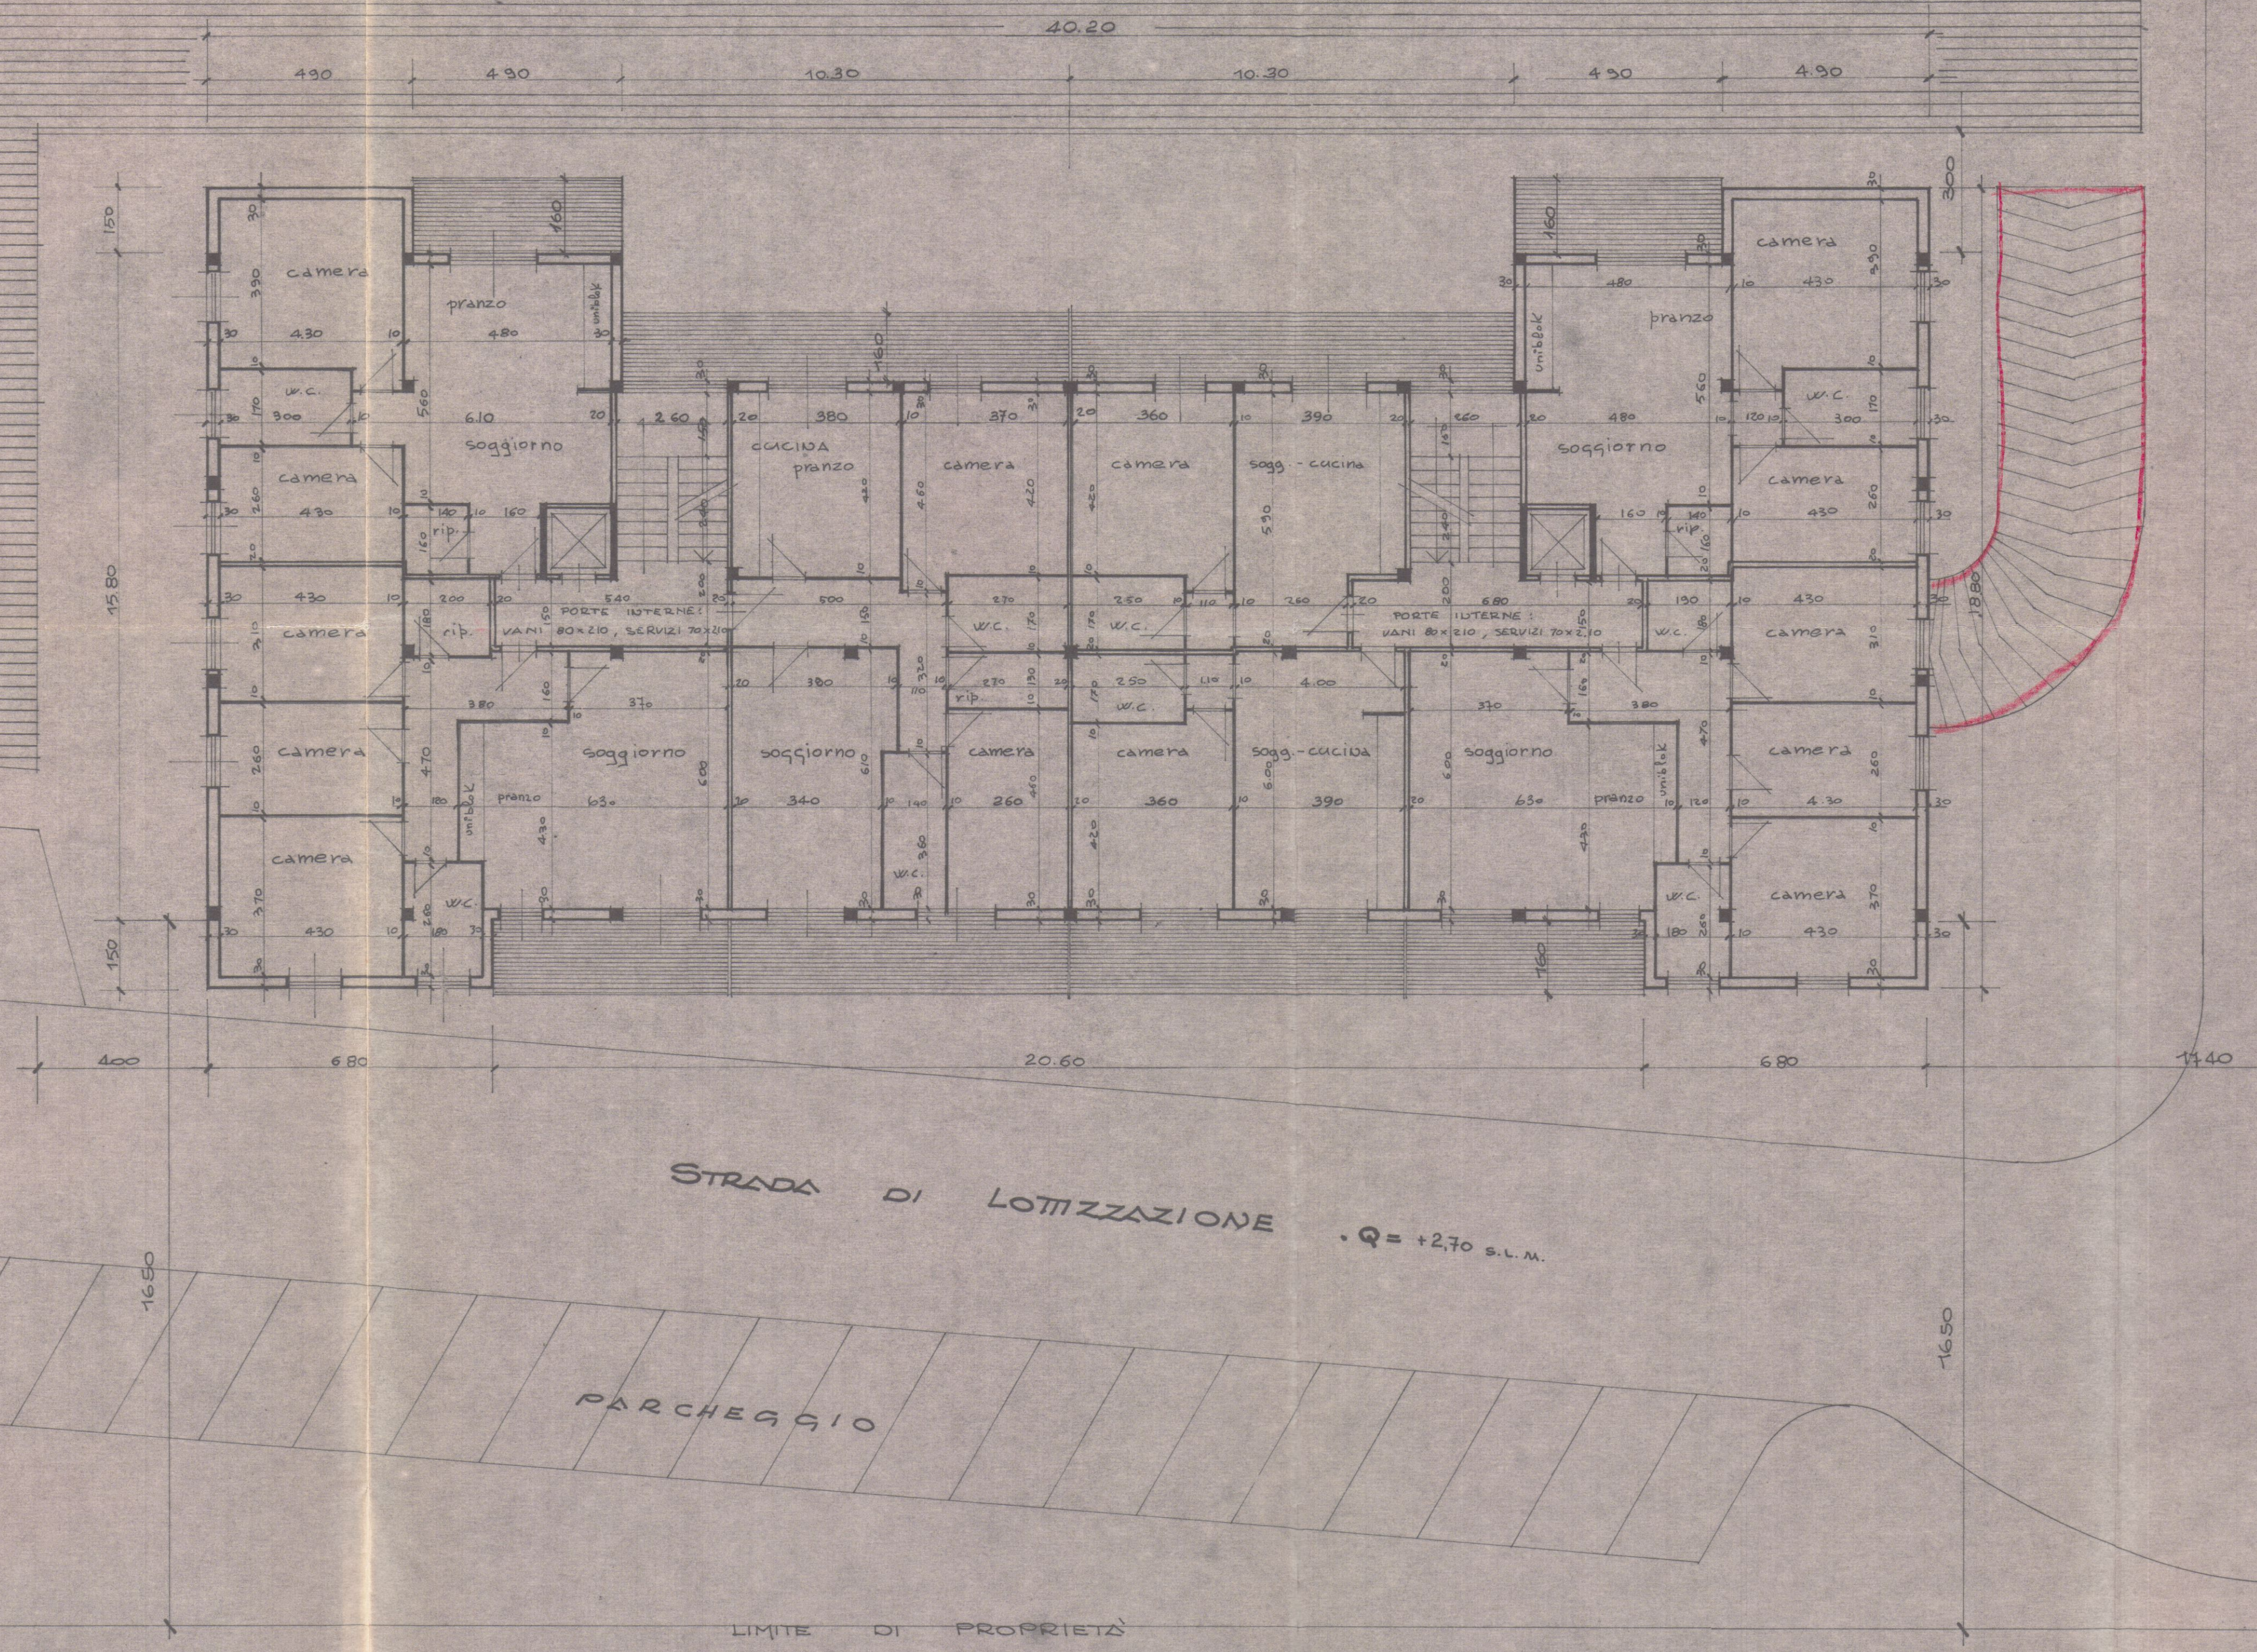

STRADA DI LOTIZZAZIONE



22 MAR 1980

DOTT. FRANCO MENCONI - ARCHITETTO CARRARA - Via M. D'Avanzo, 3 - Tel. 70533		DOTT. FRANCO MENCONI ARCHITETTO Via M. D'Avanzo, 3 - CARRARA	
S.E.A.L. s.n.c. DI BASSANI - MORETTI E C.			
EDIFICIO 'C'		PIANTA COPERTURA	
FABBRICATO NELLA LOTIZZAZIONE DI MARINA DI CARRARA - VIA M. FIORILLO		5 ED	
data 18/100		disegnatore	



VARIANTE
APPROVATO
CONTROLLATO 17 DIC. 1982
IL PERITO

VARIANTE
Approvato dal Tribunale
della circoscrizione di Carrara
n. 162 del 2/10/82
CARRARA, IL 17 DIC. 1982
L'INGEGNERE GIULIO

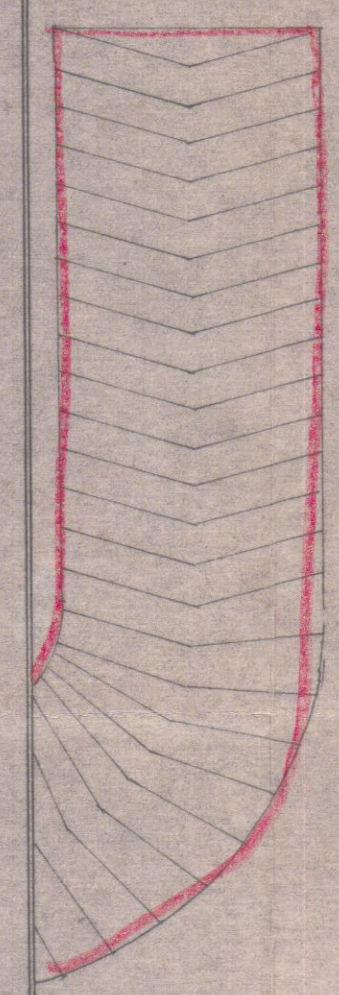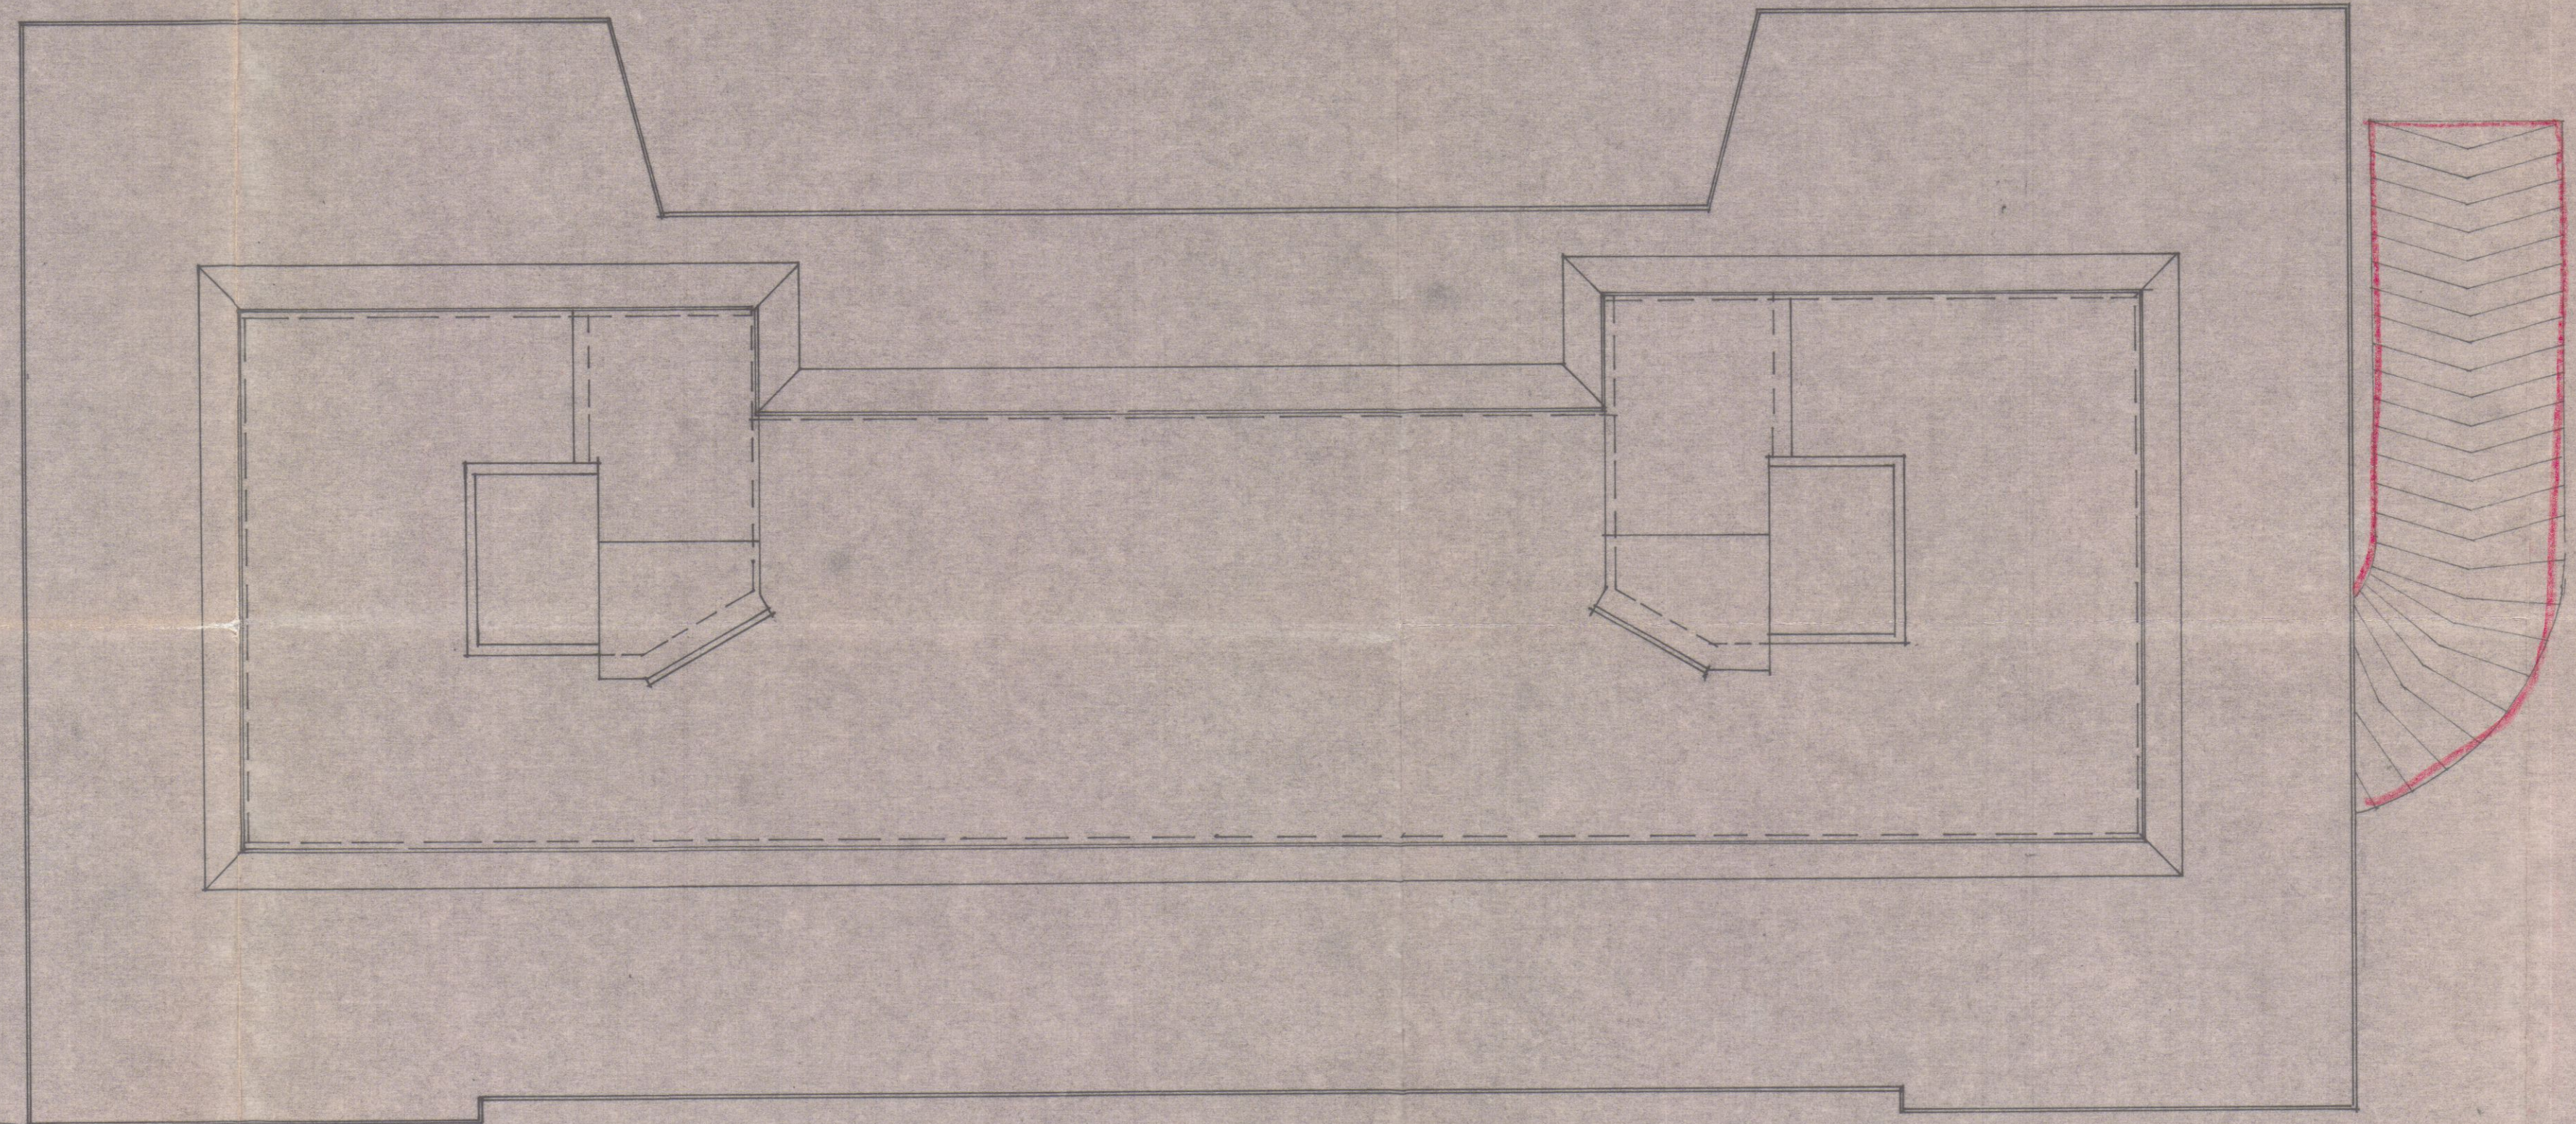

STRADA DI LOTIZZAZIONE

STRADA DI LOTIZZAZIONE .Q. = +2.70 s.l.m.

PARCHEGGIO

LIMITE DI PROPRIETA'

22 MAR 1980
 DOTT. FRANCO MENCONI - ARCHITETTO
 CA. BASSA - Via M. D'Acquino, 3 - Tel. 70535
 proprietario: S.E.A.L. S.N.C. DI BASSANI-MORETTI & C.
 cantiere: EDIFICIO 'C'
 opera: FABBRICATO NELLA LOTTAZIONE DI MARINA DI CARRARA - VIA CARM. FIORILLO
 data: 18.100
 scala: 1:200
 foglio: 1001
 disegno: ED

VARIANTE




APPROVATO


CONTROLLATO
17 DIC 1982

VARIANTE
 Approvata dal Sop. ed. alle condizioni
 n. 162 del 24/6/82
 CARRARA II - 7 DIC 1982


L'INGEGNERE CAPO

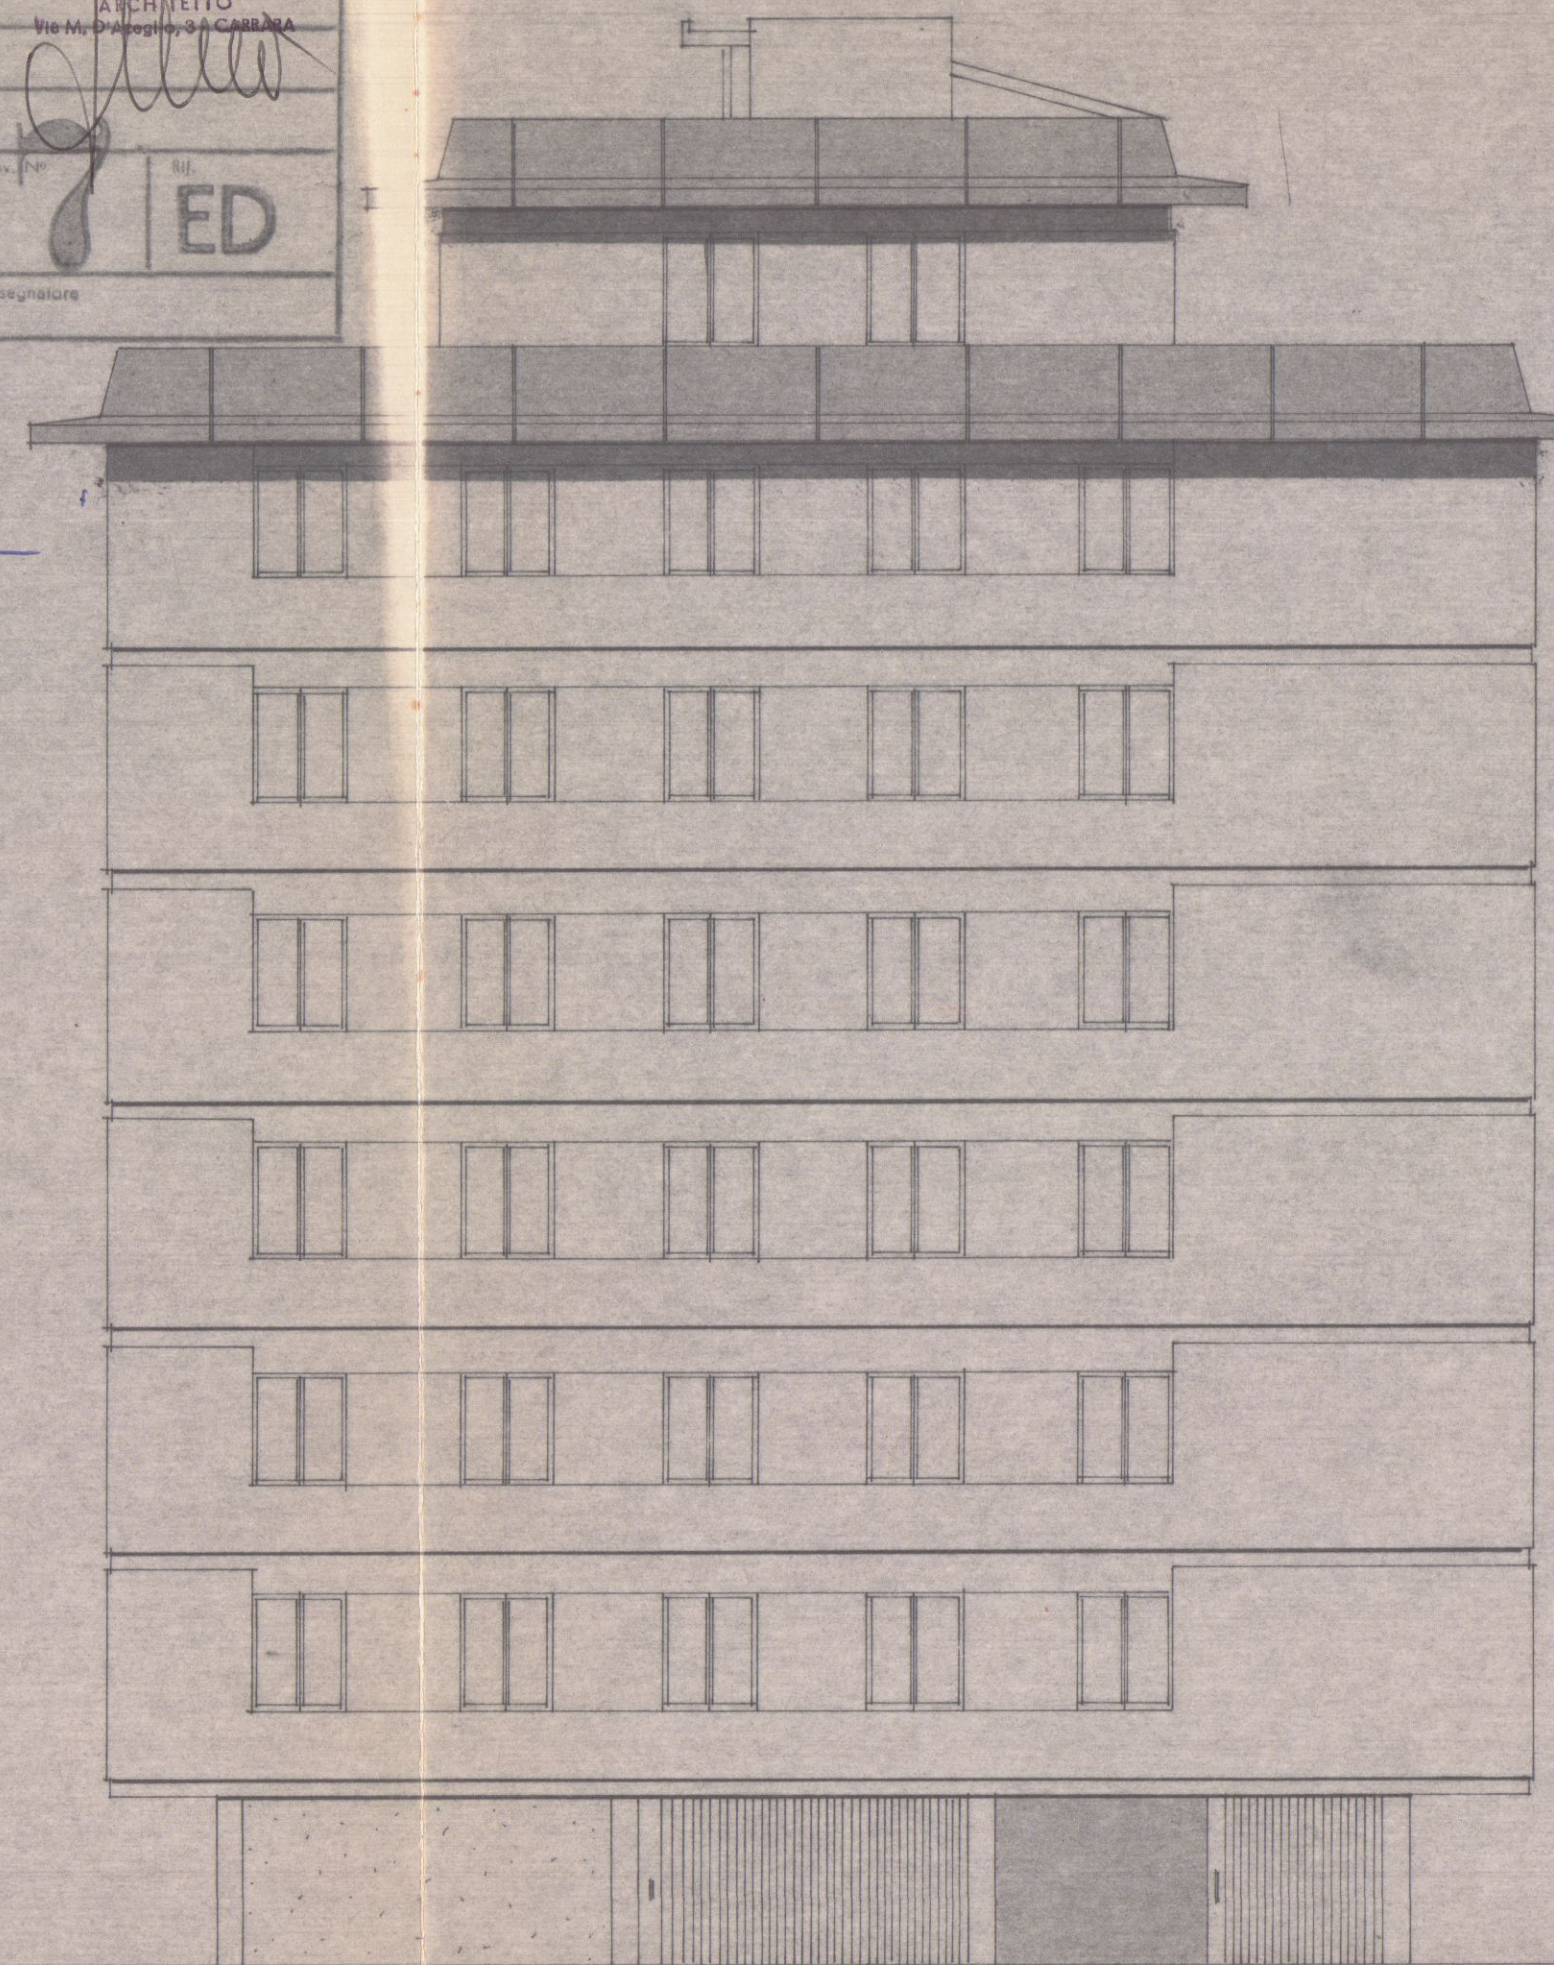

PROSPETTI LATERALI

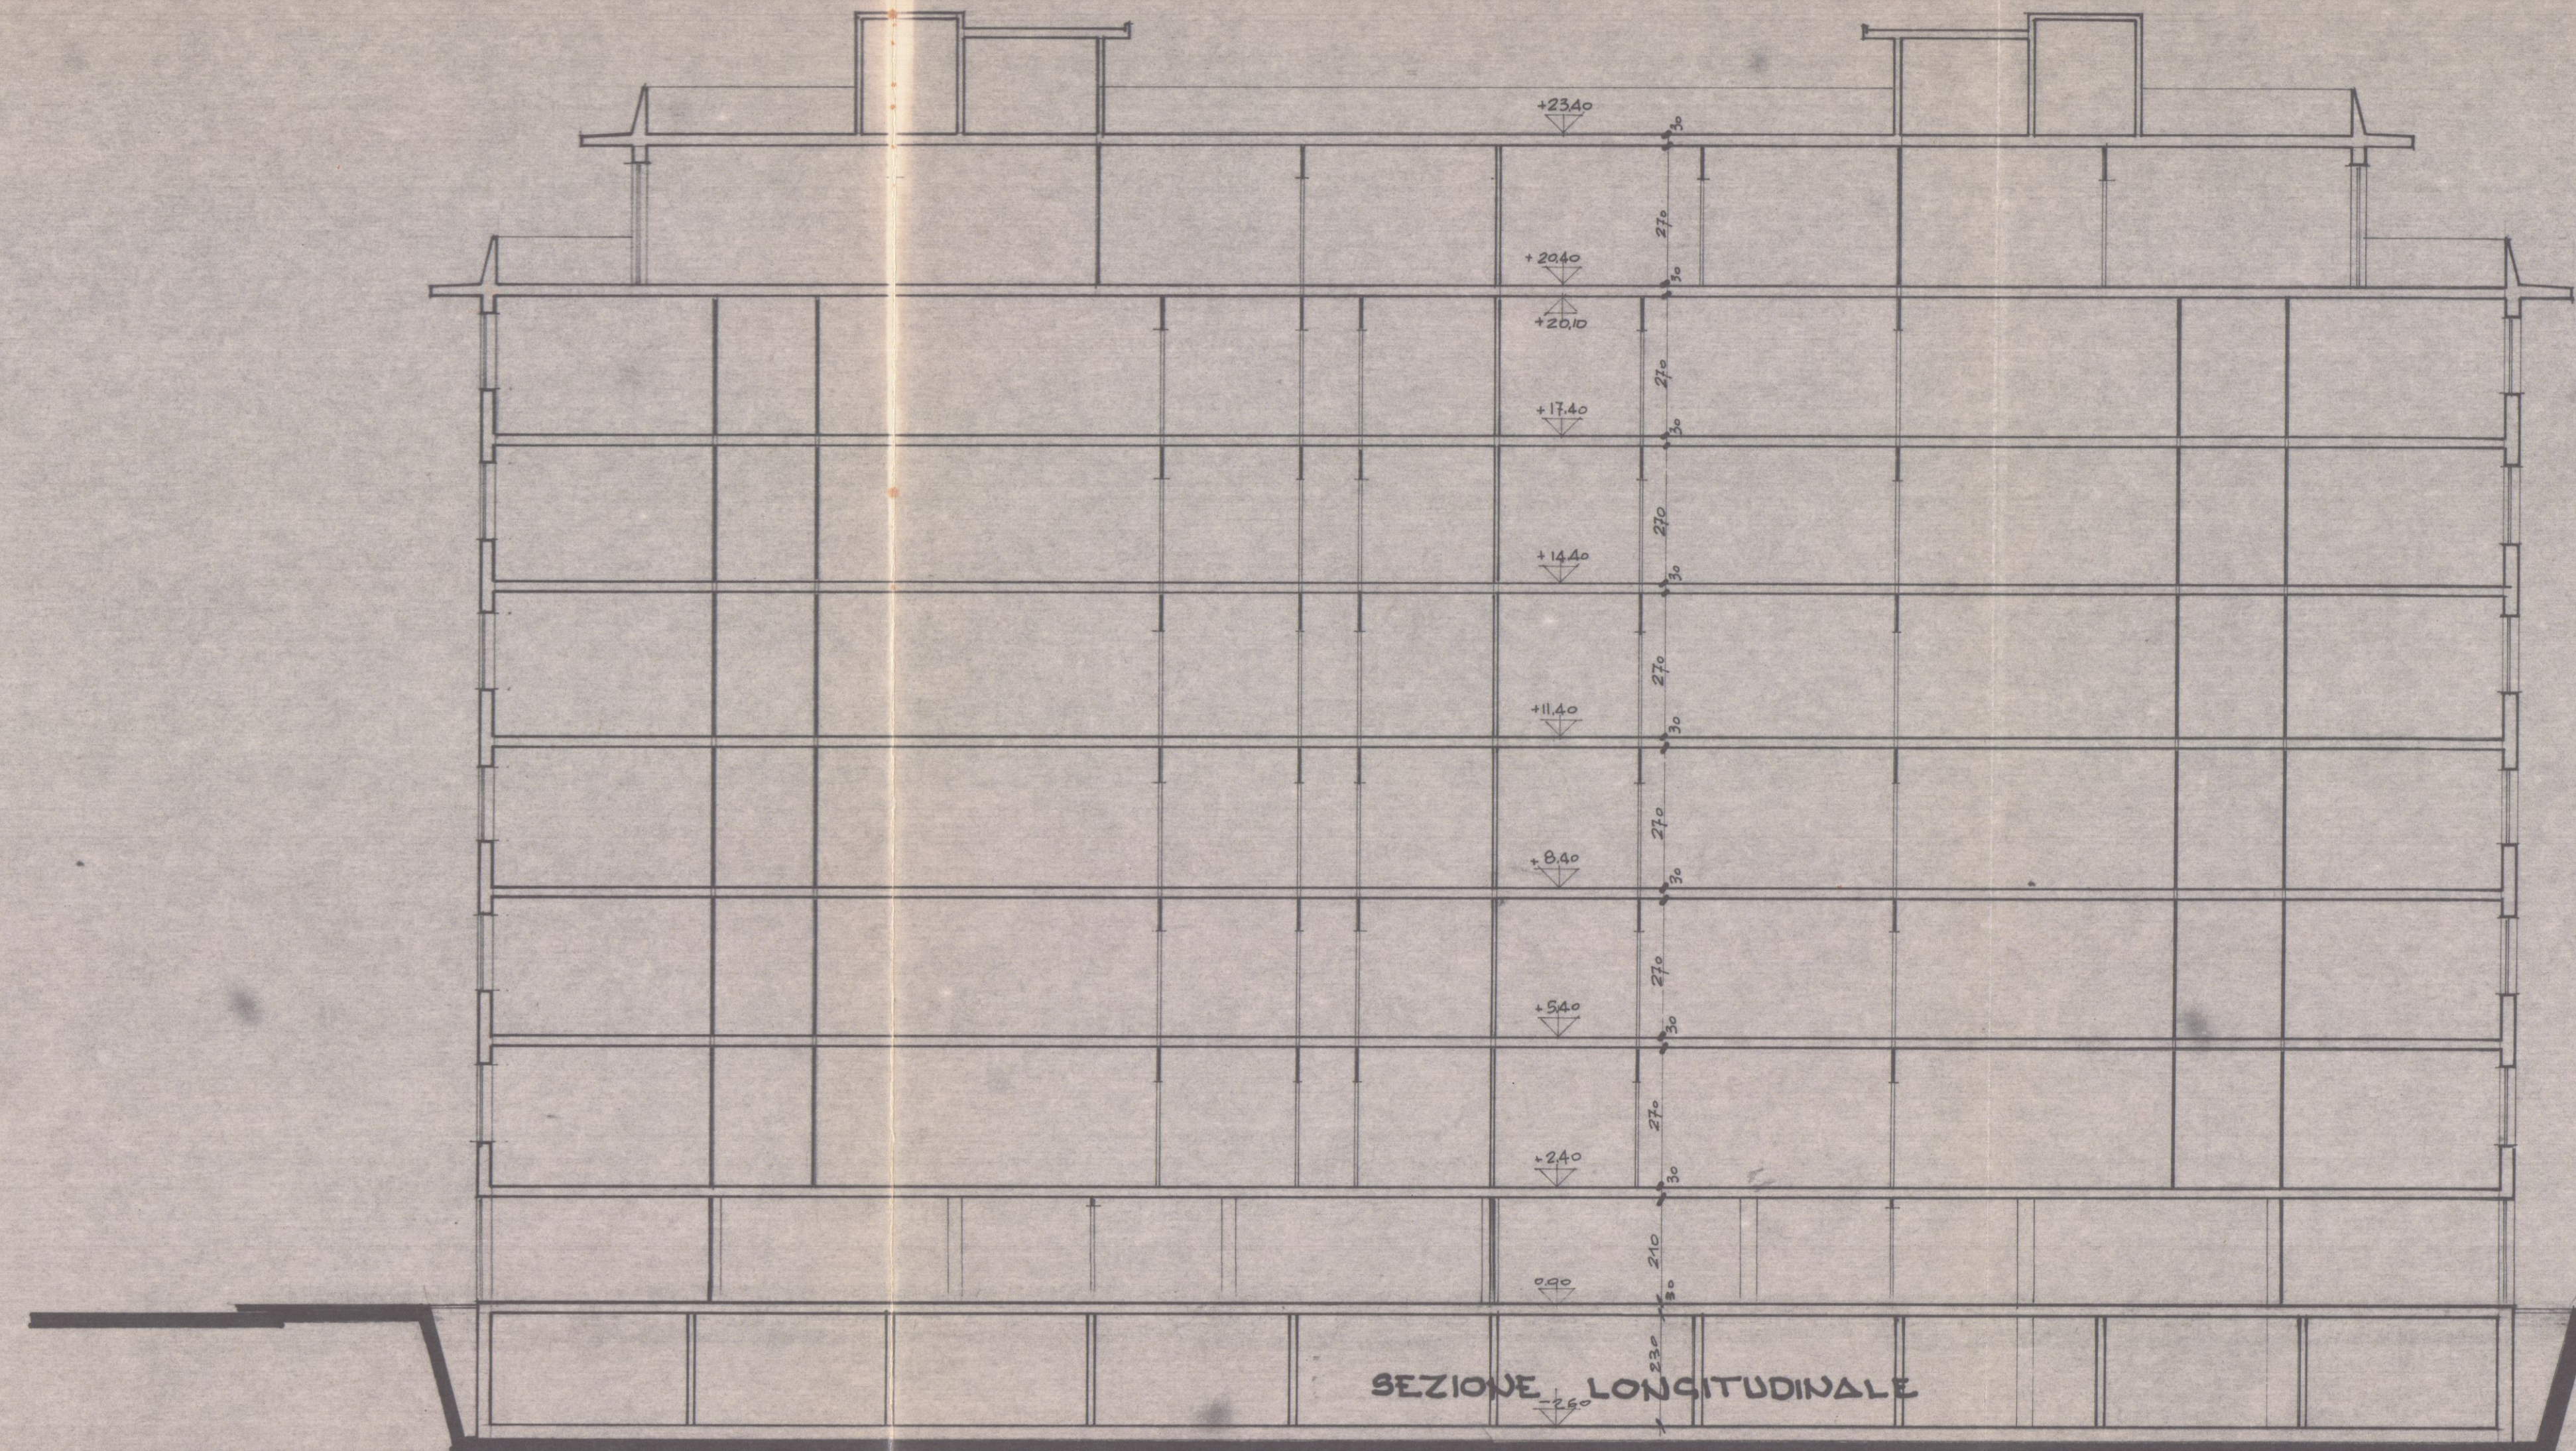

SEZIONE LONGITUDINALE

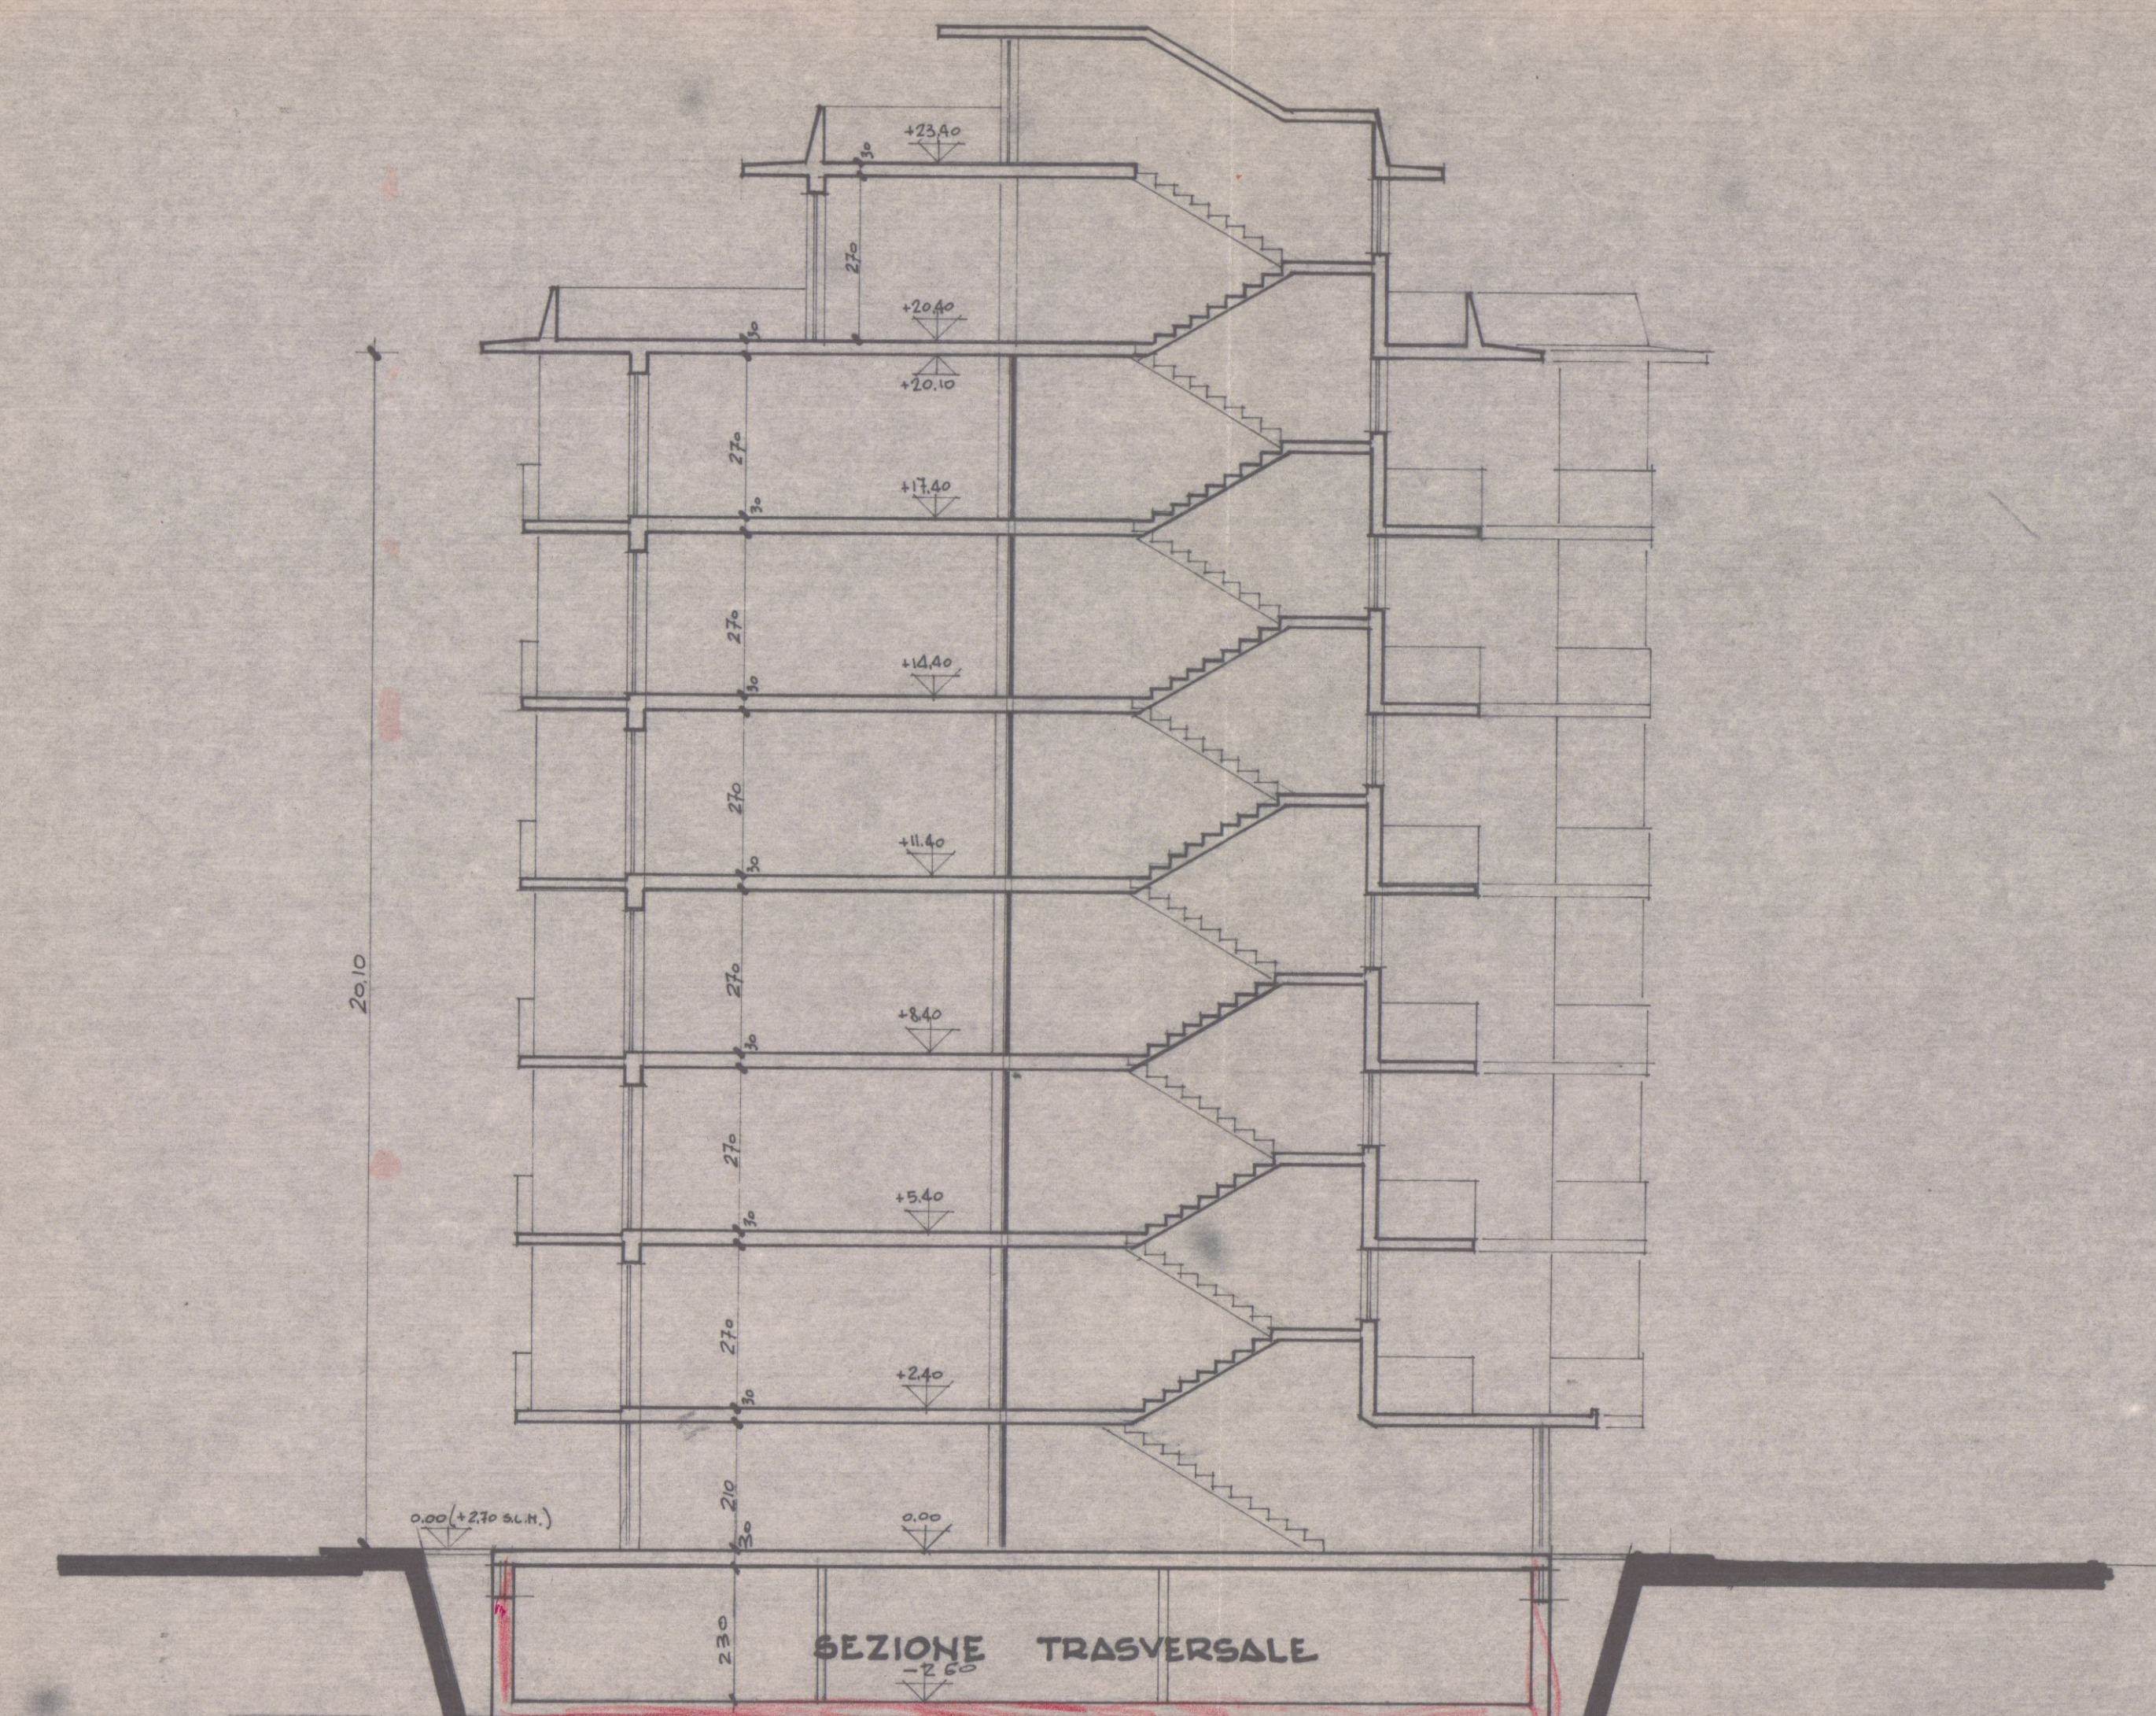

SEZIONE TRASVERSALE

Architetto: Dott. FRANCO MENCONI - ARCHITETTO
C.A. - BARRA - Via M. D'Azeglio, 3 - Tel. 76335

Proprietario: S.E.A.L. S.N.C. DI BASSANI - MORETTI & C.
EDIFICIO C.


Opera: FABBRICATO NELLA
LOTTIZZAZIONE DI
VIA DI CARRARA VIA CAP. M. FIORILLO

Scale: 1:1000/1:500

Edizione: 1^a ED

11 LUG. 1977

p. S.E.A.L. s.n.c.
di BASSANI F. MORETTI R. & C.

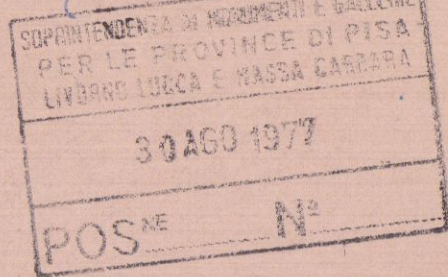

VERDE PUBBLICO

APPROVATO

APPROVATO

CONTROLLATO

COMUNICO ZONA EDILIZIA BU. 1979


(COMPENSORIO LINEA ROSSA)

Approvato dal Sindaco alle condizioni
indicate nel paragrafo 1° del
n. 102 del 27 GIU. 1979
L'ING. CAPO

PIANI 6+ATTICO
H=24 (compreso Attico)
INDICE = 6 mc./mq.
(vedere planivolumetrico
approvato)


APPROVATO

IL SOPRINTENDENTE
Oreste

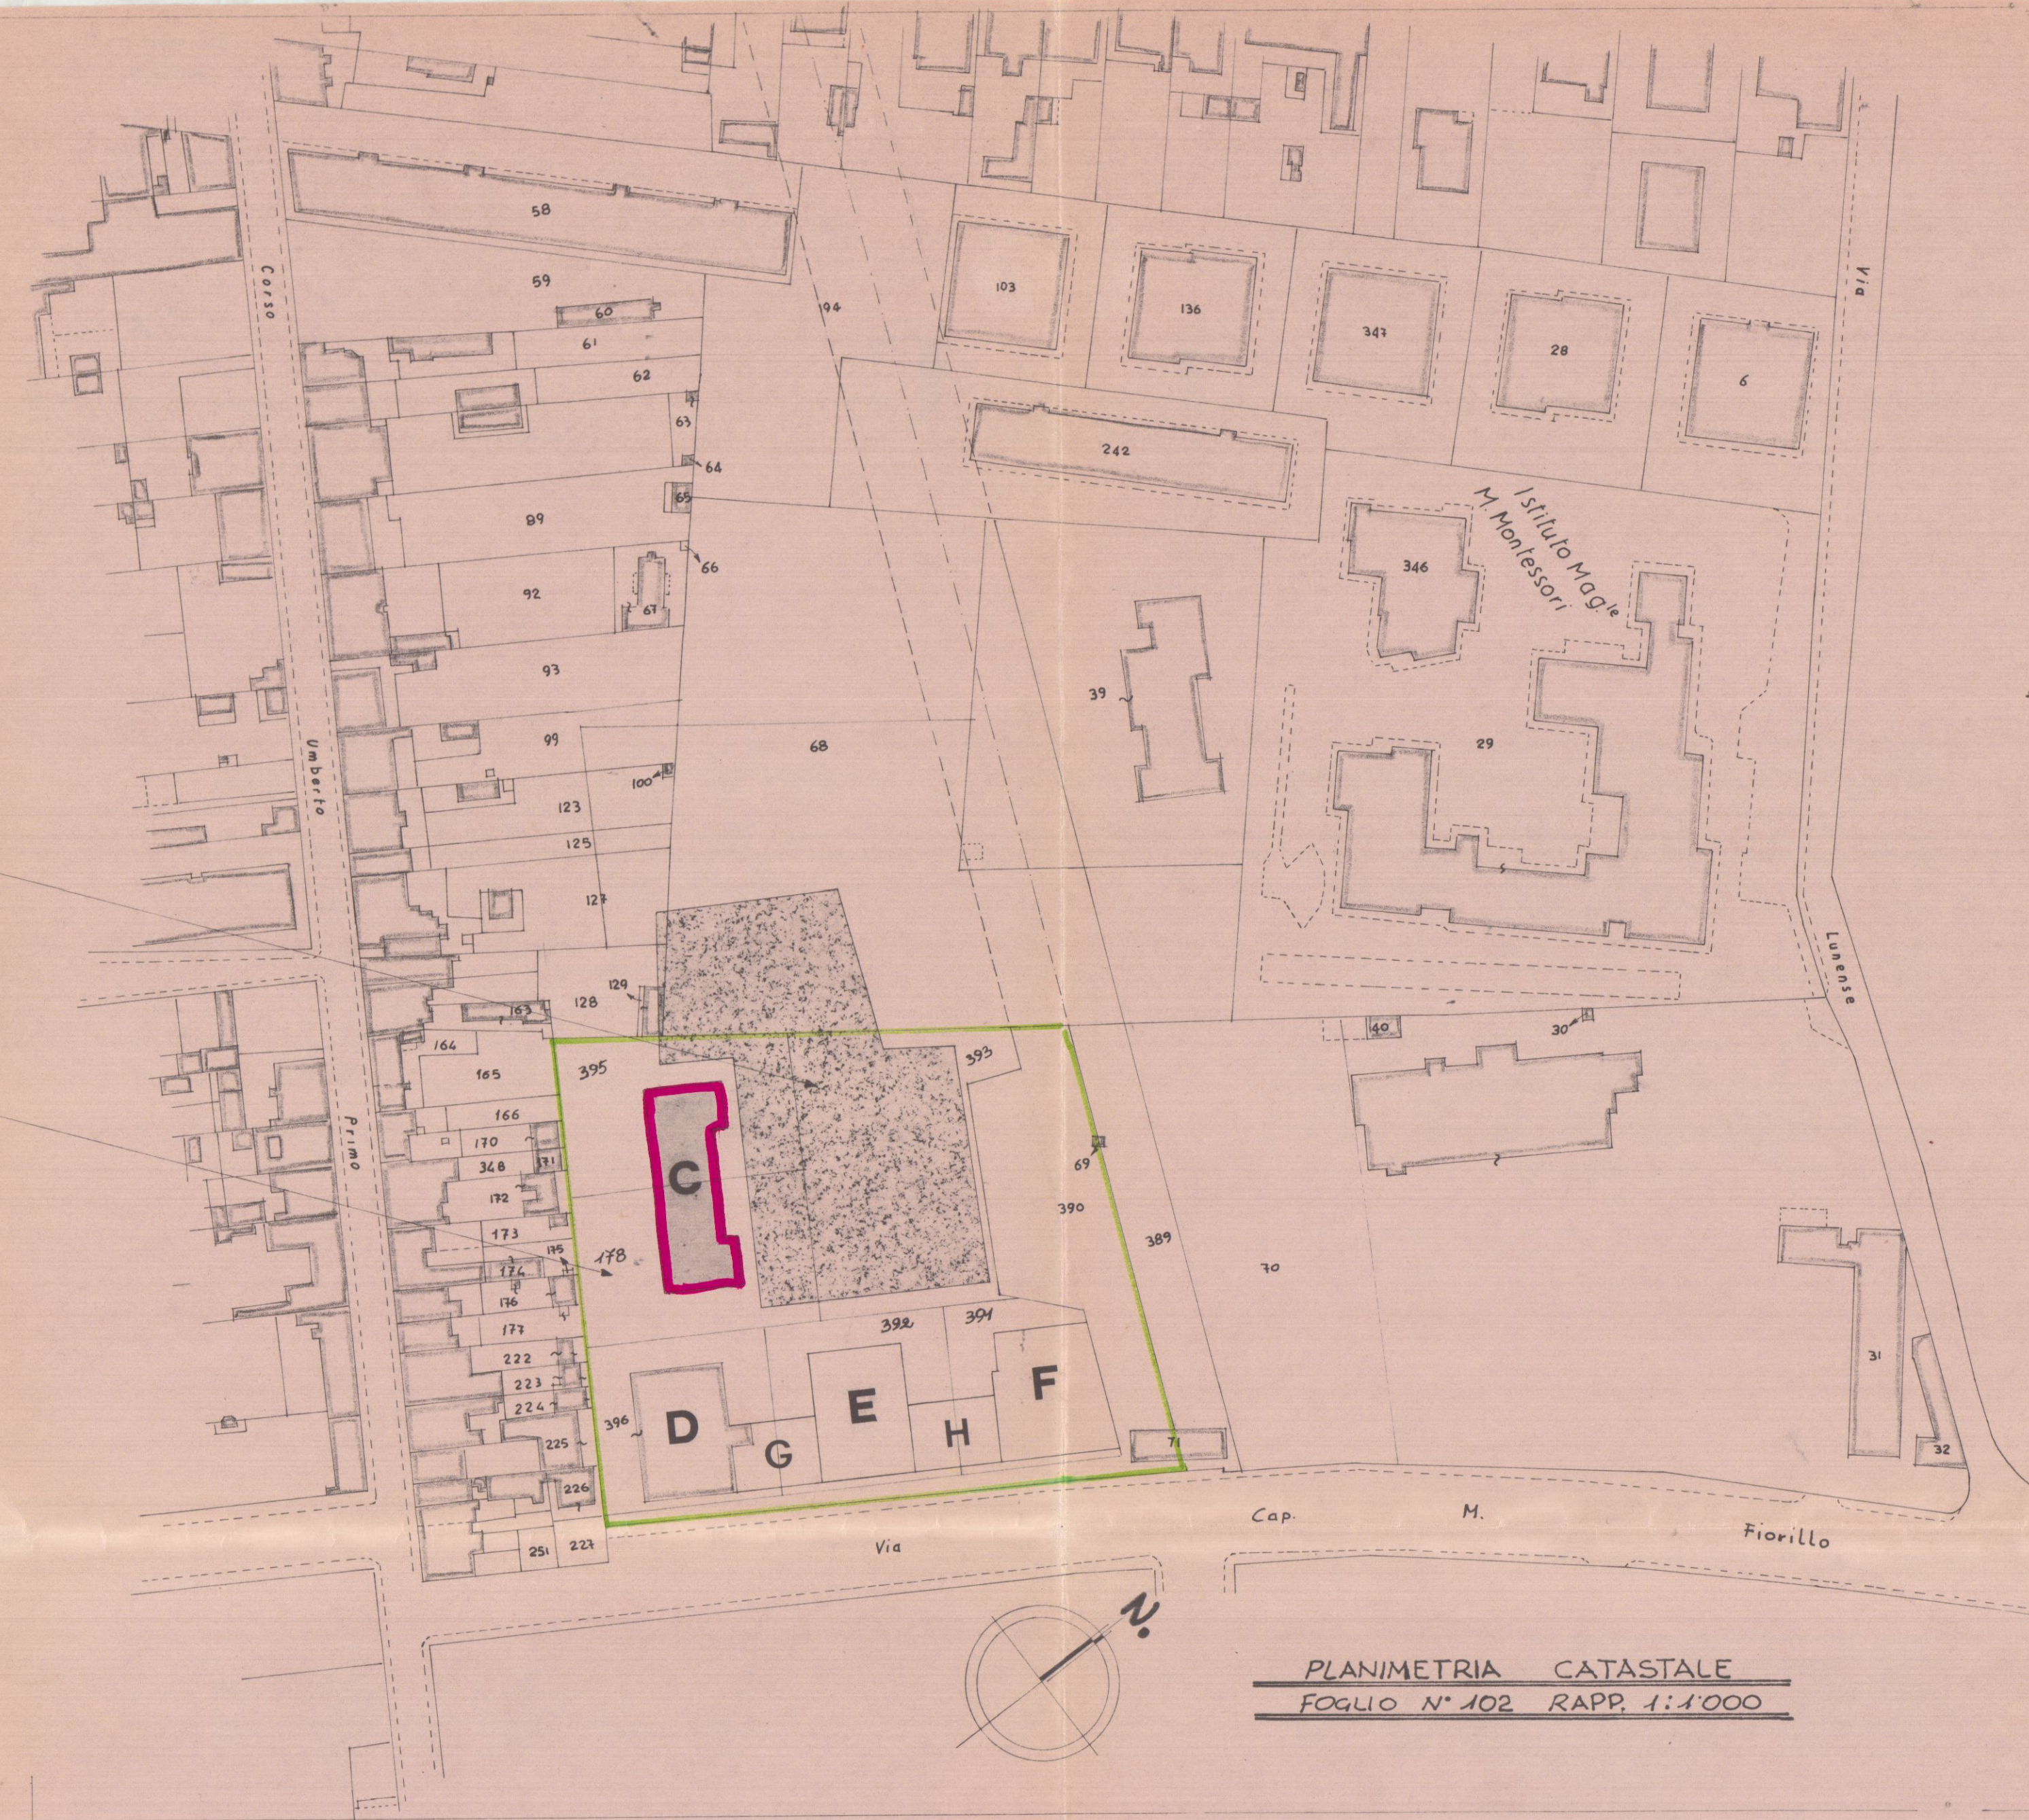


PLANIMETRIA CATASTALE
FOGLIO N. 102 RAPP. 1:1000

INGRANDIMENTO
1:500

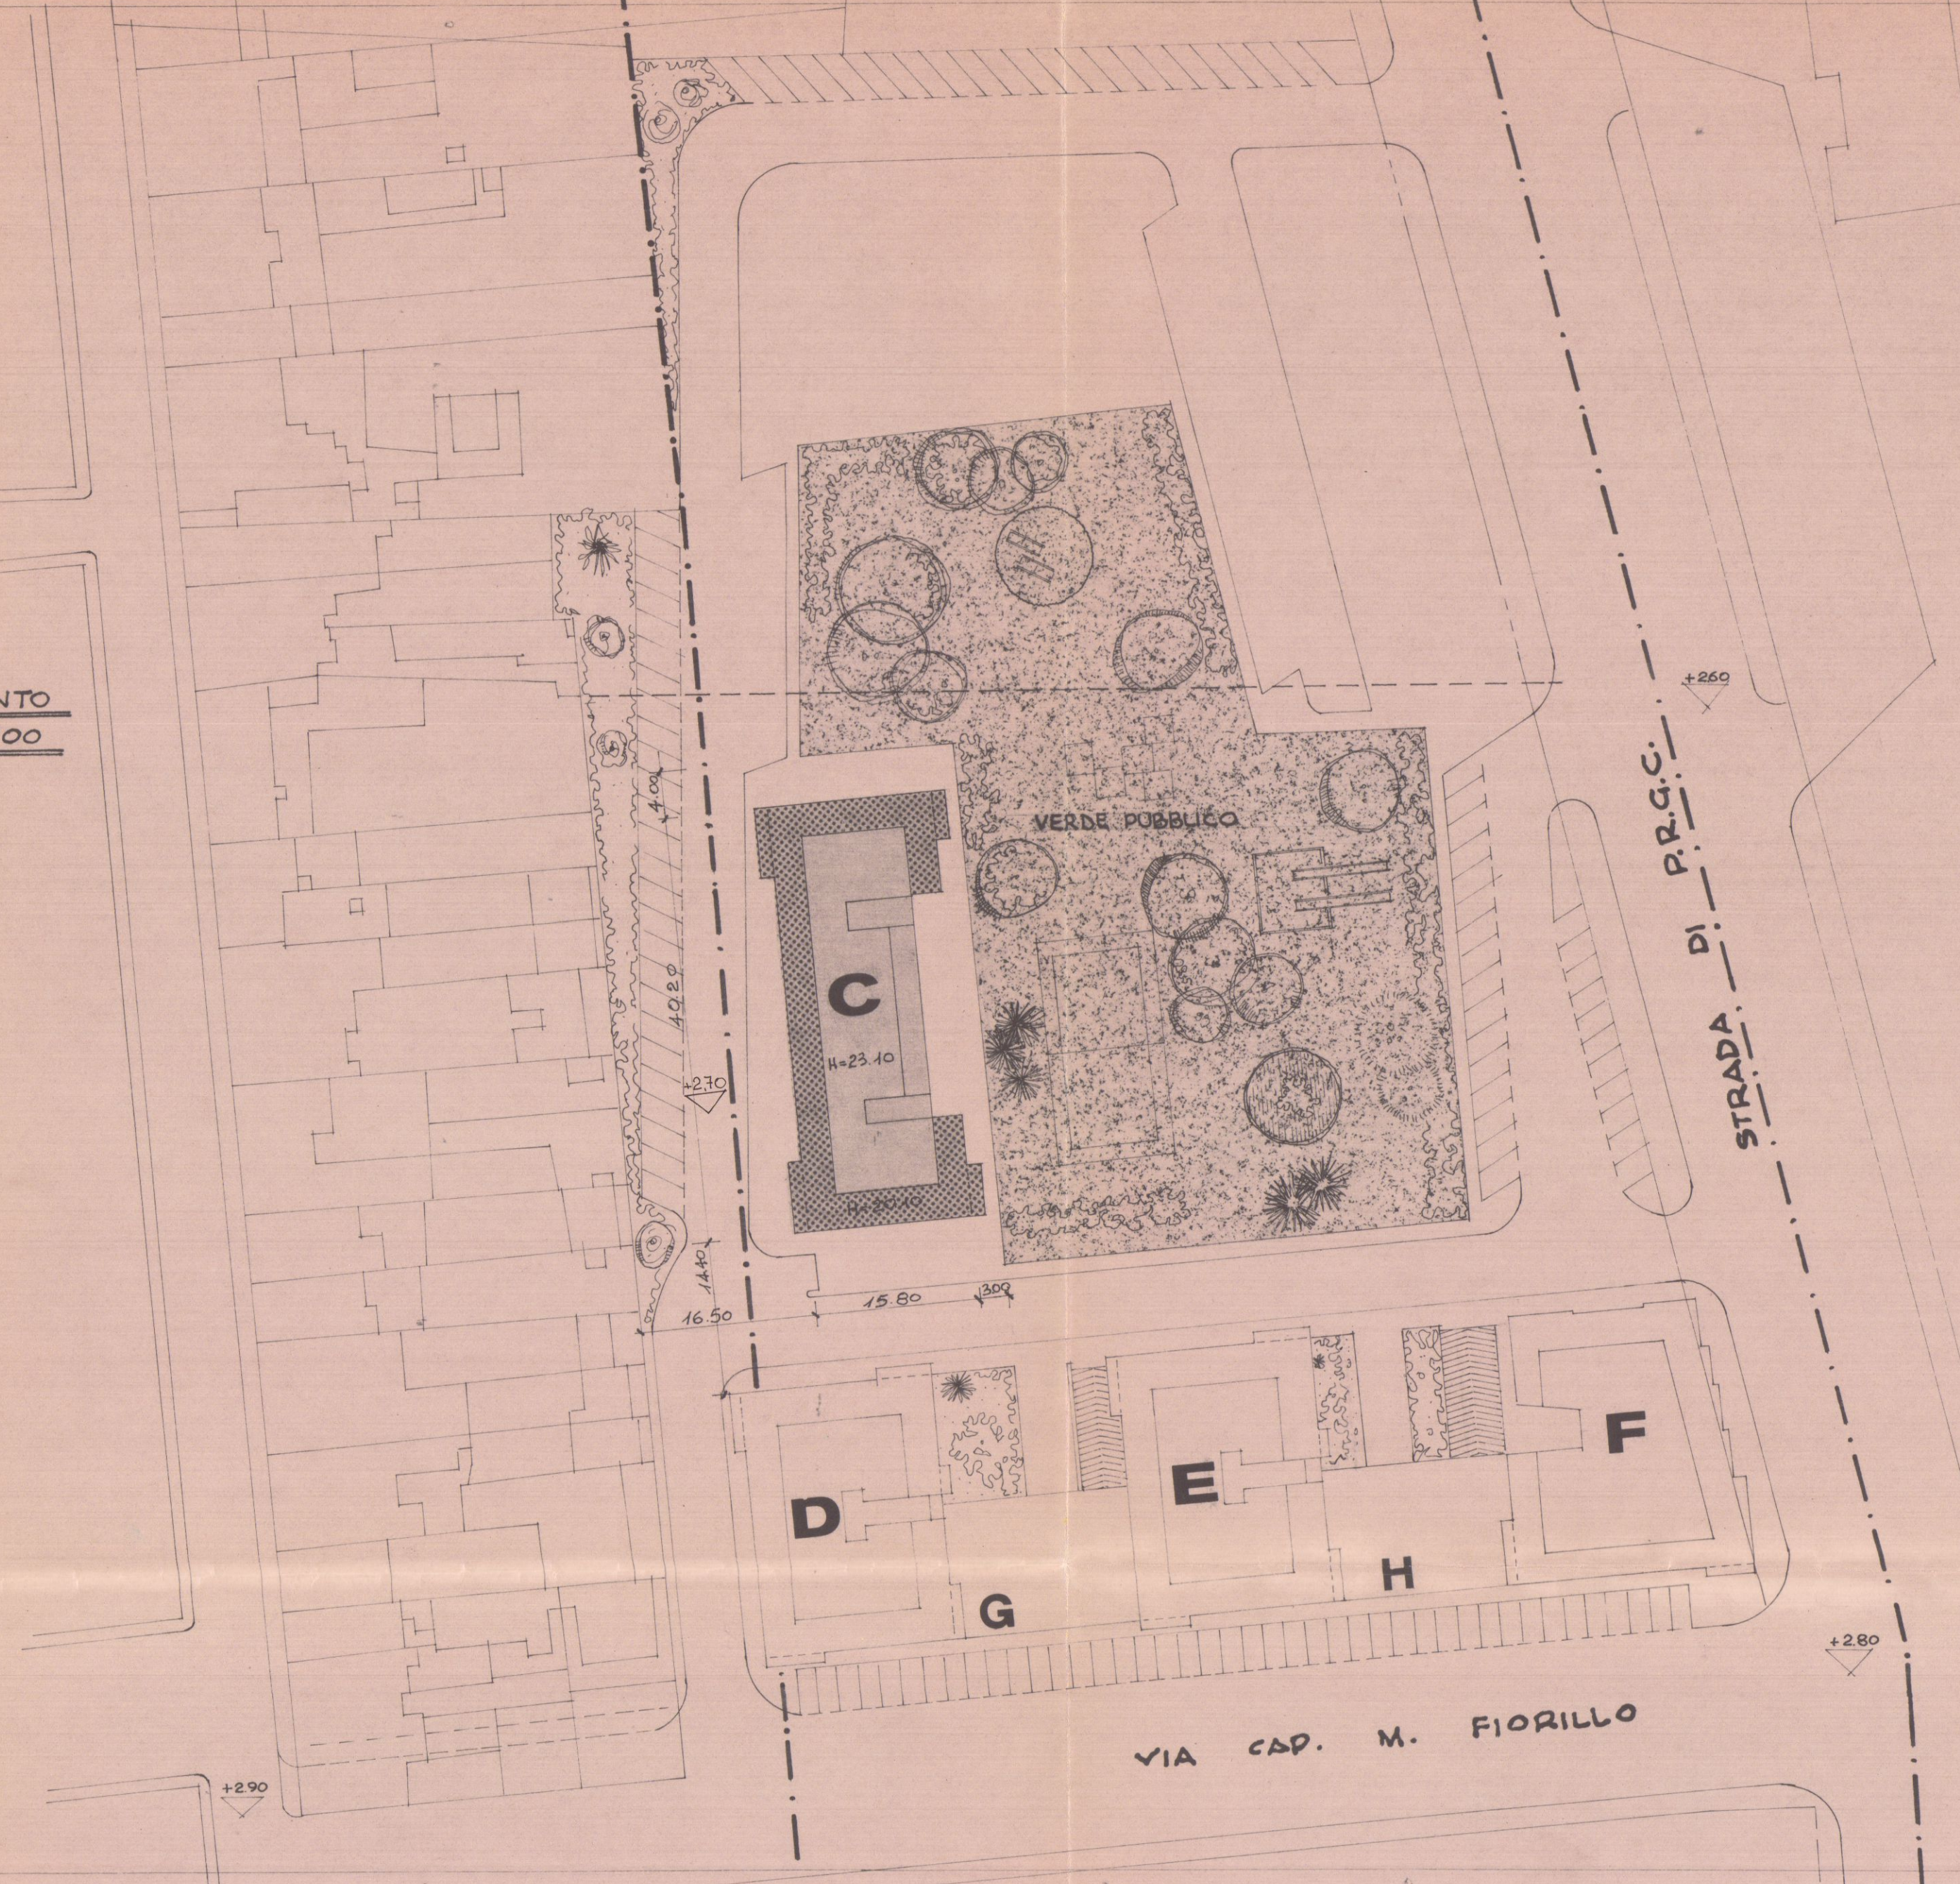


VIA CAP. M. FIORILLO

FABBRICATO C

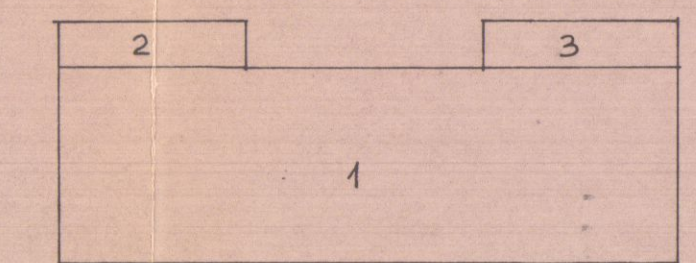


PIANO TERRA

1	40,20 x 12,80 = mq.	514,56
2	12,50 x 3,00 = "	37,50
3	12,50 x 3,00 = "	37,50
Tot. mq.		589,56 x 2,10(h) = mc. 1'238,07

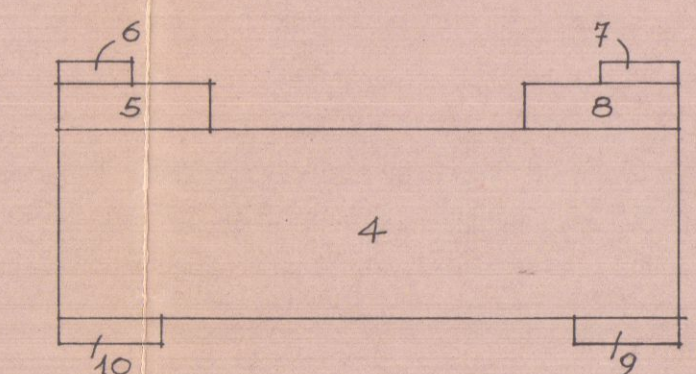

PIANI TIPO

4	40,20 x 12,80 = mq.	514,56
5	9,80 x 3,00 = "	29,40
6	4,90 x 1,50 = "	7,00
7	4,90 x 1,50 = "	7,00
8	9,80 x 3,00 = "	29,40
9	6,80 x 1,50 = "	10,00
10	6,80 x 1,50 = mq.	10,00
Tot. mq.		607,36 x 18,00(h) = mc. 10'932,48

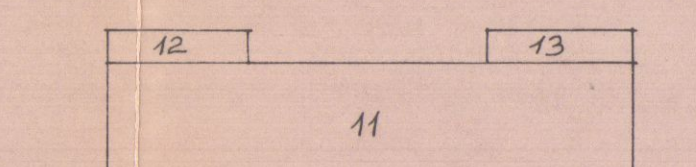

PIANO ATTICO

11	34,20 x 7,80 = mq.	266,76
12	9,50 x 2,00 = "	19,00
13	9,50 x 2,00 = mq.	19,00
Tot. mq.		304,76 x 3,00(h) = mc. 914,28

TOT. GEN. mc. 13'084,83

Dott. FRANCO MENCONI - ARCHITETTO CARRARA - Via M. D'Azeglio, 3 - Tel. 70535		Dott. FRANCO MENCONI ARCHITETTO Via M. D'Azeglio, 3 - Carrara	
S.E.A.L. s.n.c. DI BASSANI - MORETTI E C.			
EDIFICIO		PIANTA COPERTURA	
FABBRICATO NELLA LOTIZZAZIONE DI MARINA DI CARRARA - VIACAPM FIORILLO		5 ^{ED}	
18/100		1 1 LUG. 1977	


C




P. S.E.A.L. s.n.c.	
PER LA PROVINCIA DI SIENA	
LIVELLO DI MARCA CARRARA	
30/03/1977	
POS	ME

APPROVATO
CONTROLLATO 07 GIU. 1979

Approvato dal Sindaco alla deliberazione
Indirizzo permesso di costruzione 29
del 07 GIU. 1979
L. G. CAPO
Luigi

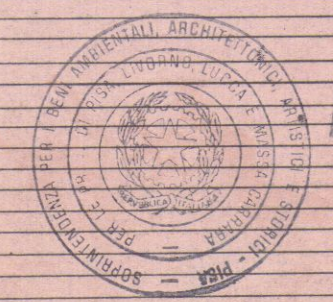

APPROVATO
IL SOPRINTENDENTE
Osceola

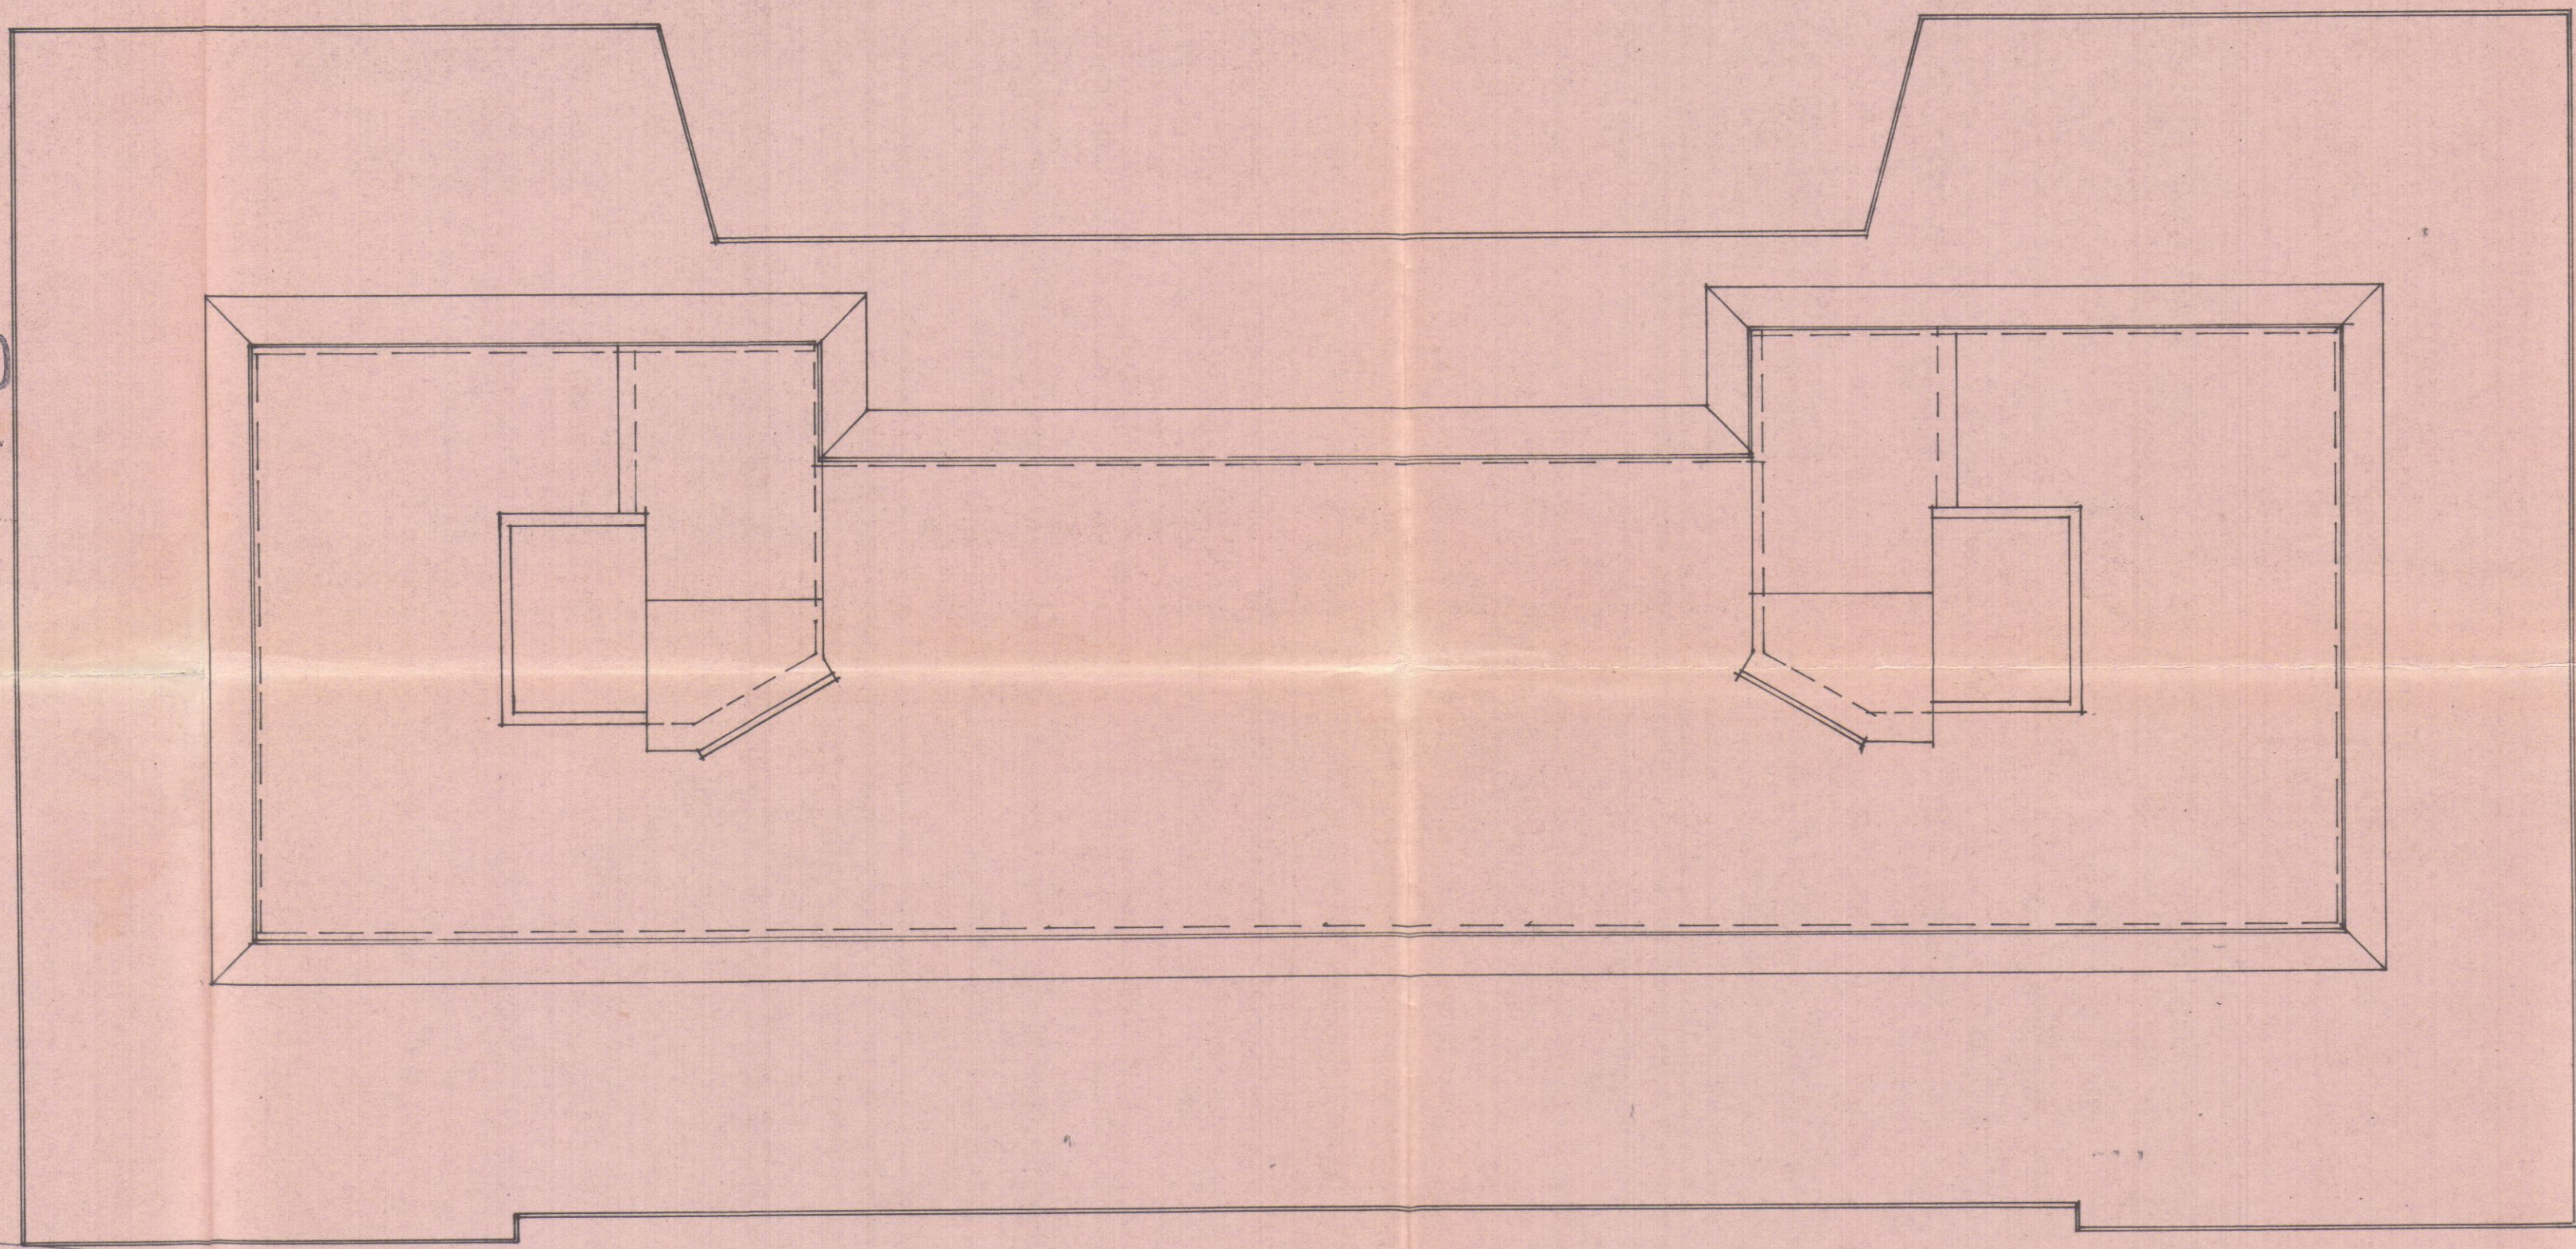

STRADA DI LOTIZZAZIONE

STRADA DI LOTIZZAZIONE . Q = +2,70 S.L.M.

PARCHEGGIO

LIMITE DI PROPRIETA'

22 MAR 1980

DOTT. FRANCO MENCONI - ARCHITETTO		DOTT. FRANCO MENCONI ARCHITETTO	
CARRARA, VIA M. D'ANGELO, 2, 54100		CARRARA, VIA M. D'ANGELO, 2, 54100	
S.E.A.L. S.R.L. DI BASSANI - MORETTI E C.		S.E.A.L. S.R.L. DI BASSANI - MORETTI E C.	
EDIFICIO 'C'		EDIFICIO 'C'	
FABBRICATO NELLA LOTIZZAZIONE DI MARINA DI CARRARA VIA CARPI-FIORILLO		PROSPETTI	
1:100		6 ED	



VARIANTE

APPROVATO


CONTROLLATO
IL 7 DIC. 1982

VARIANTE
Approvato dal Sindaco alle condizioni
della concessione edilizia originaria
n. 100/82 del 7 DIC. 1982
CARRARA, IL 7 DIC. 1982

L'INGEGNERE CAPO



PROSPETTO NORD

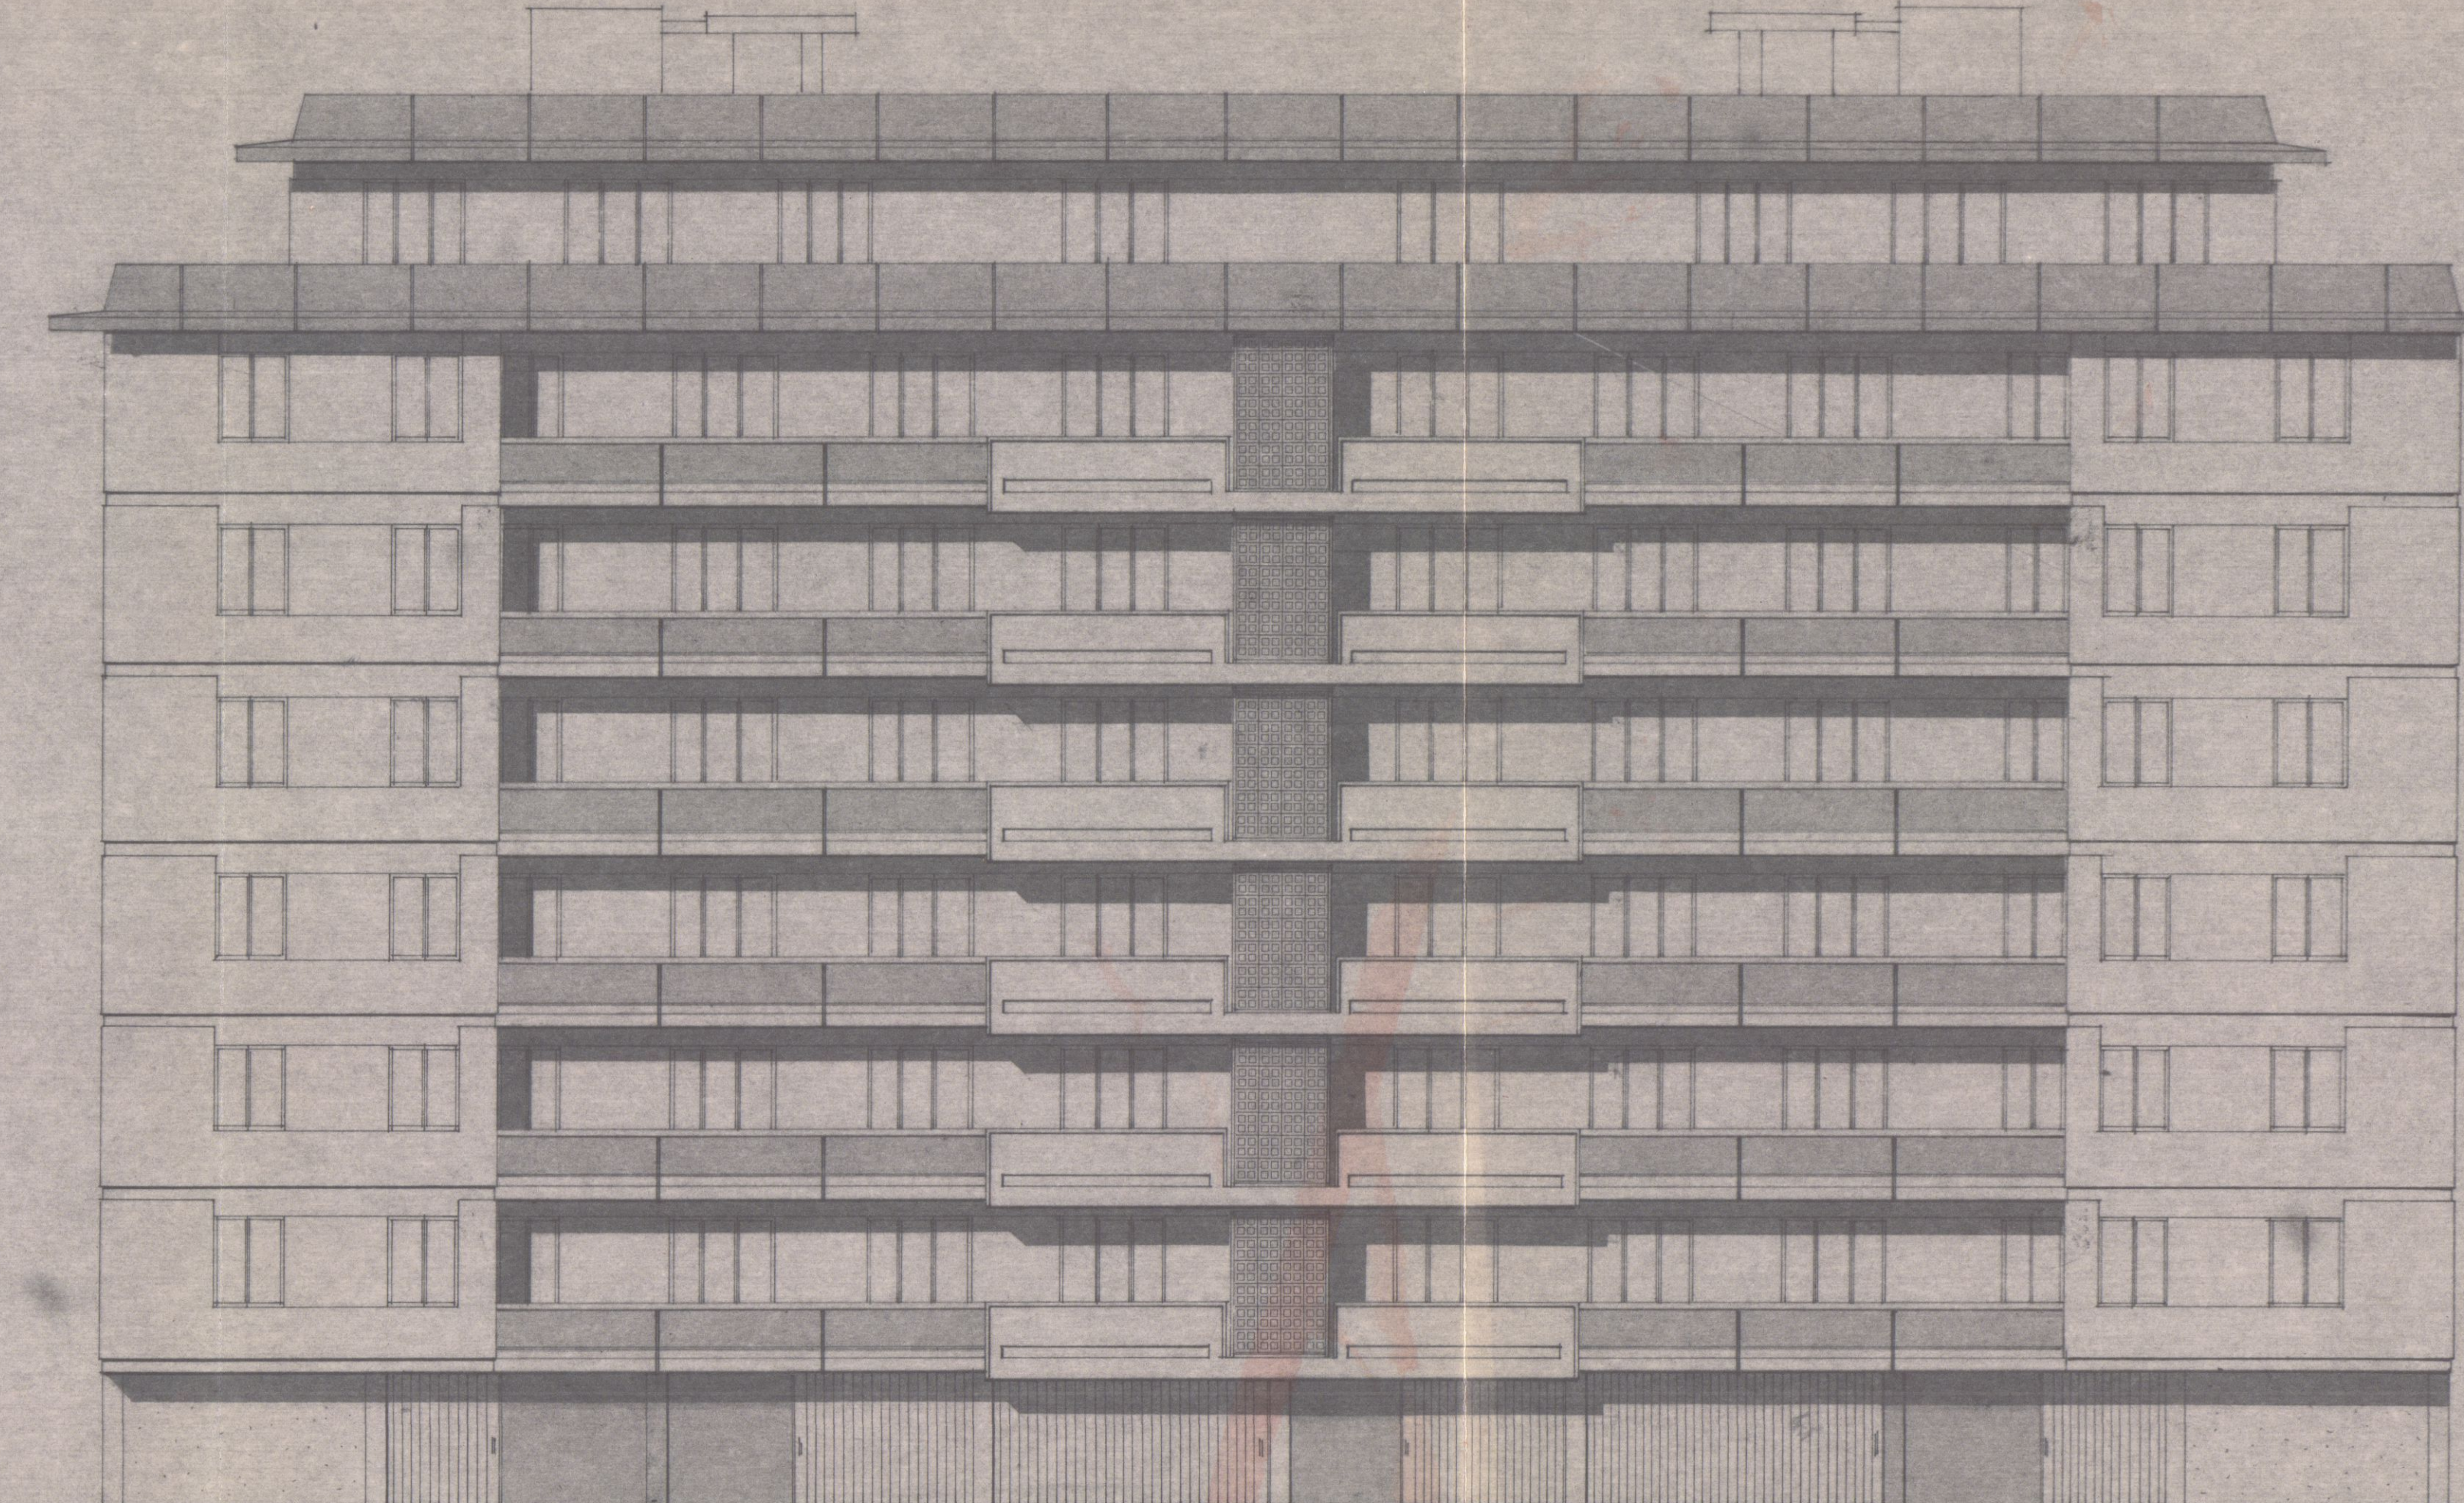

PROSPETTO SUD