

FOGLIO 43 RAPP. 1:2000

NON APPROVATO

COME DA LETTERA
N.° 4542

DEL 26 MAR. 1970



ALLARGAMENTO STRADALE PREVISTO DAL P.E.C.

APPROVATO
23 GIU. 1970
IL TECNICO




PLANIMETRIA RAPP. 1:500

Approvato dal Sindaco alle condizioni indicate nel permesso di costruzione N.° 410 del 23-6-1970 L'ING. CAPO F. A. Vanni


5 OTT. 1968
COMITENTE: SIGG. MOSTI PIETRO, GIAMPAOLO, SIVOLI ORNELLA, LAZZINI MARIA ANGELO
LAVORO: FABBR. AD USO ABITAZIONE DA ERIGERSI A MARIÇA VIA TRESAIA

SCALA 1:100 DATA 3.10.1968
L'ARCHITETTO: GIUSEPPE (GIAMPAOLO)

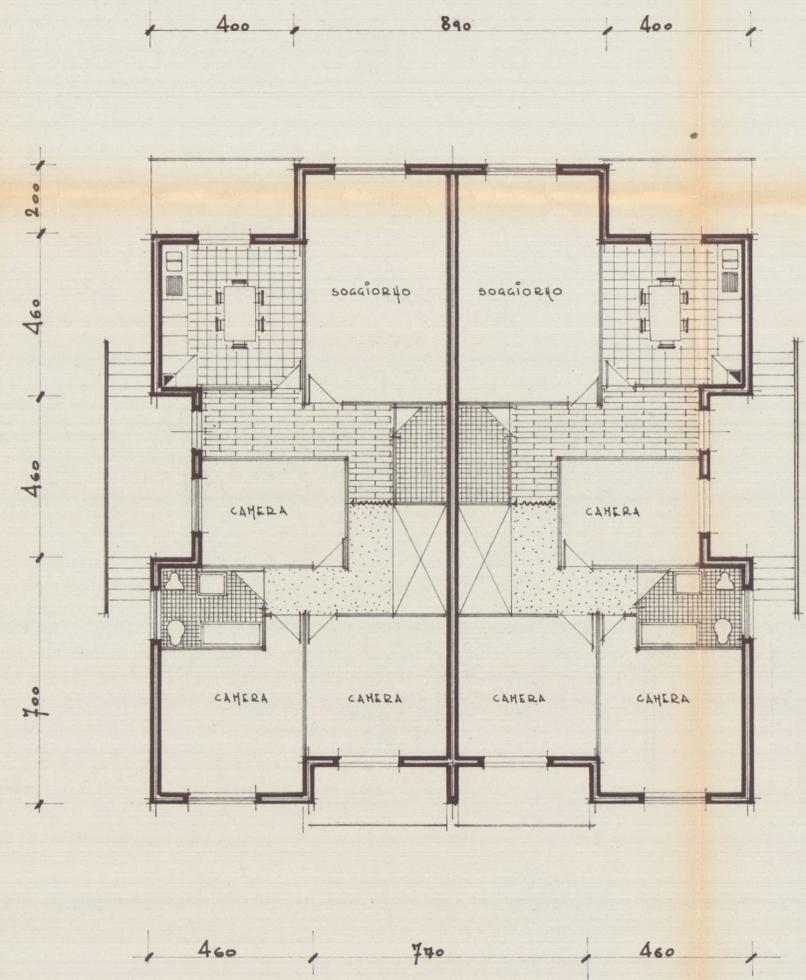


PIANTA PIANO TERRA

17x18
136
17
306

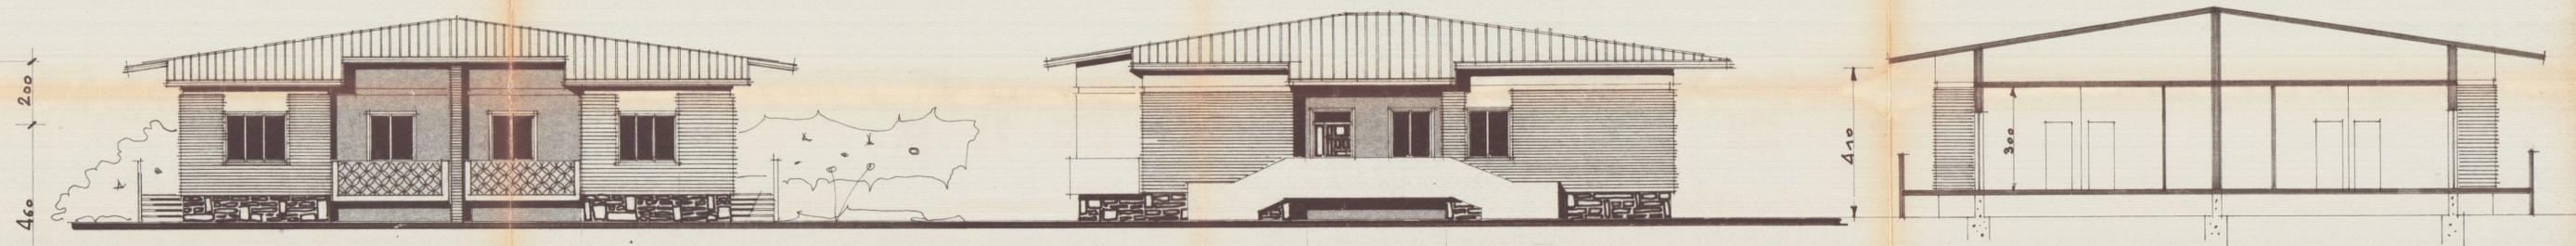

PROSPETTO SUD

PROSPETTO OVEST

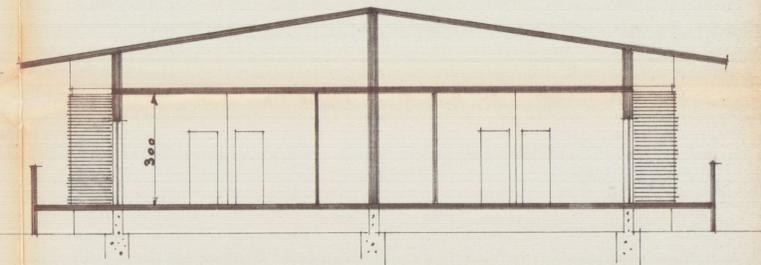

SEZIONE



PROSPETTO NORD

PROSPETTO EST