

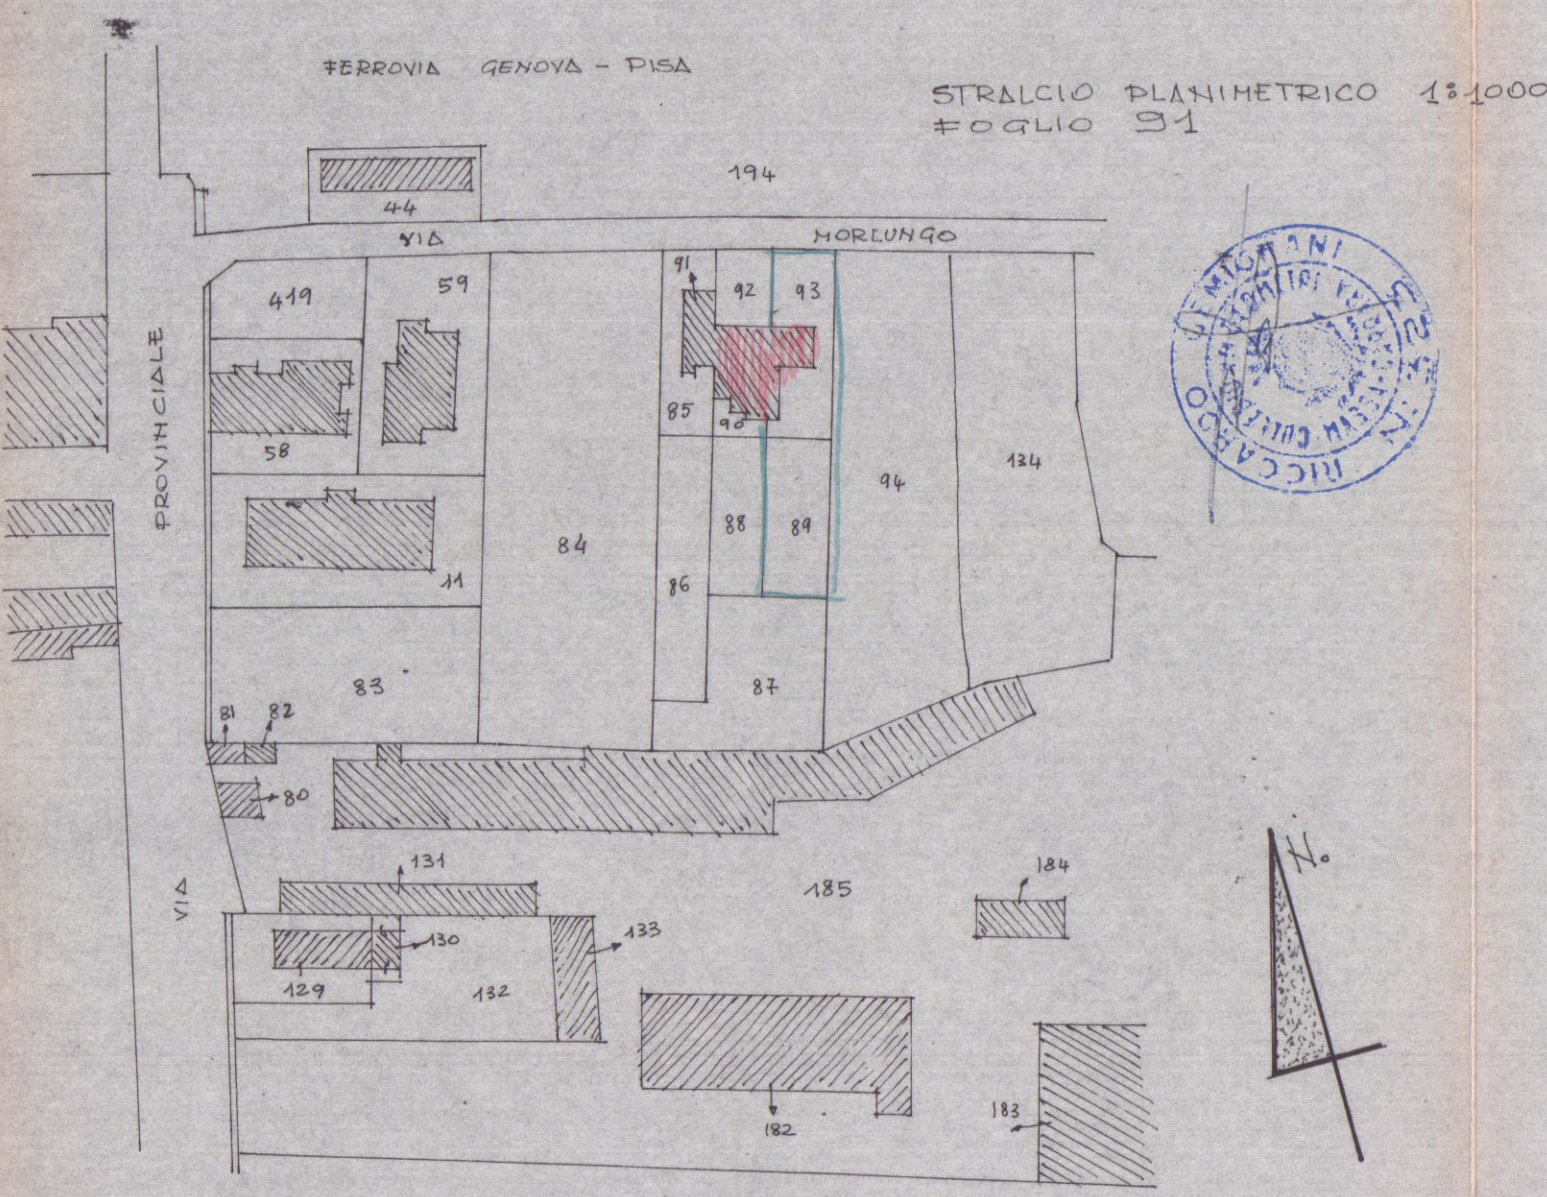


PROGETTO DI DISTRIBUZIONE INTERNA E
DEL TETTO DEL FABBRICATO DI PROPRIETA':
"MENCONI ELISABETTA"


SCALA 1:100

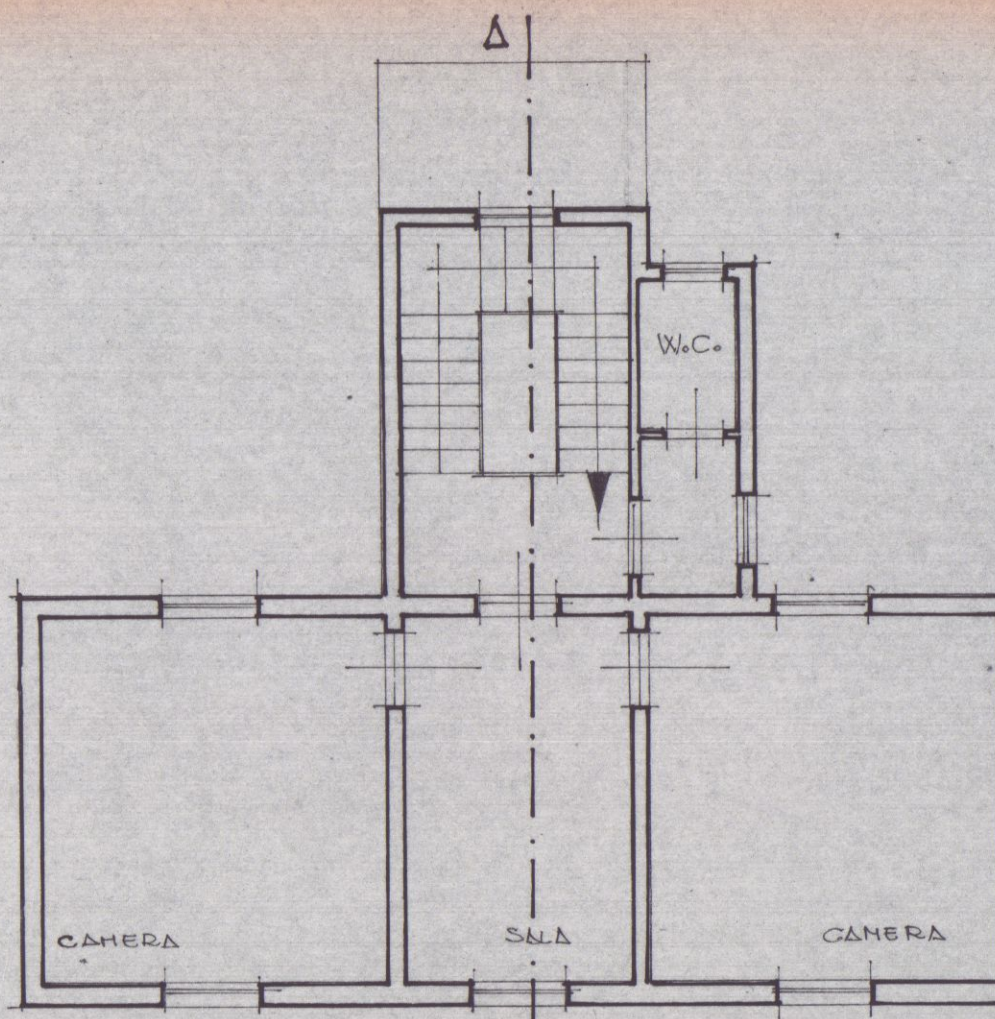


INGRANDIMENTO PARTICOLARE 1:500

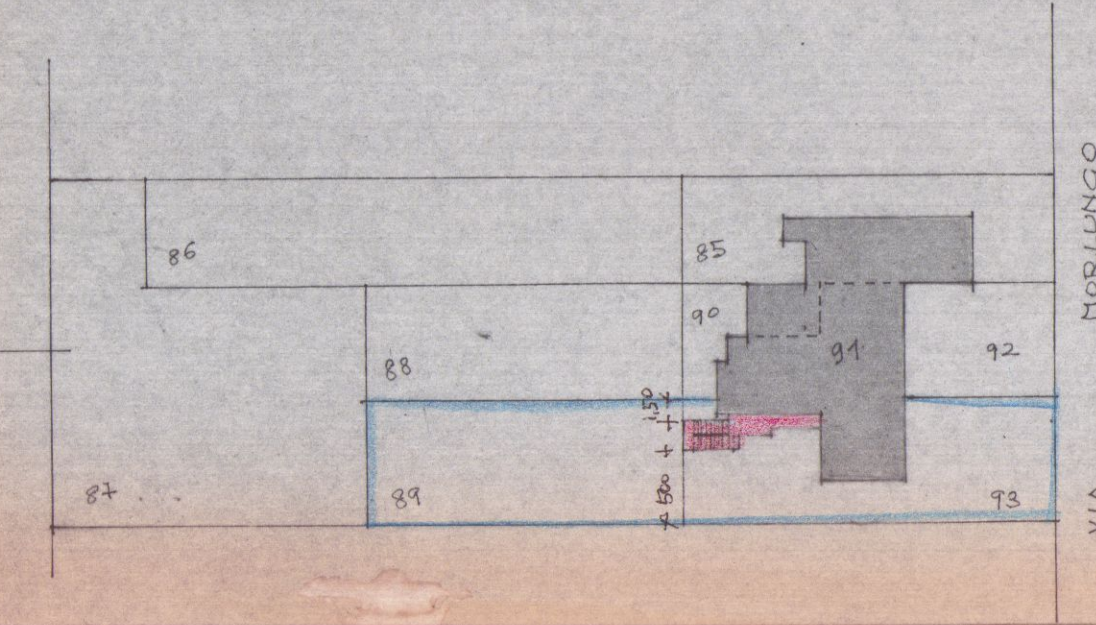


PIANO PRIMO

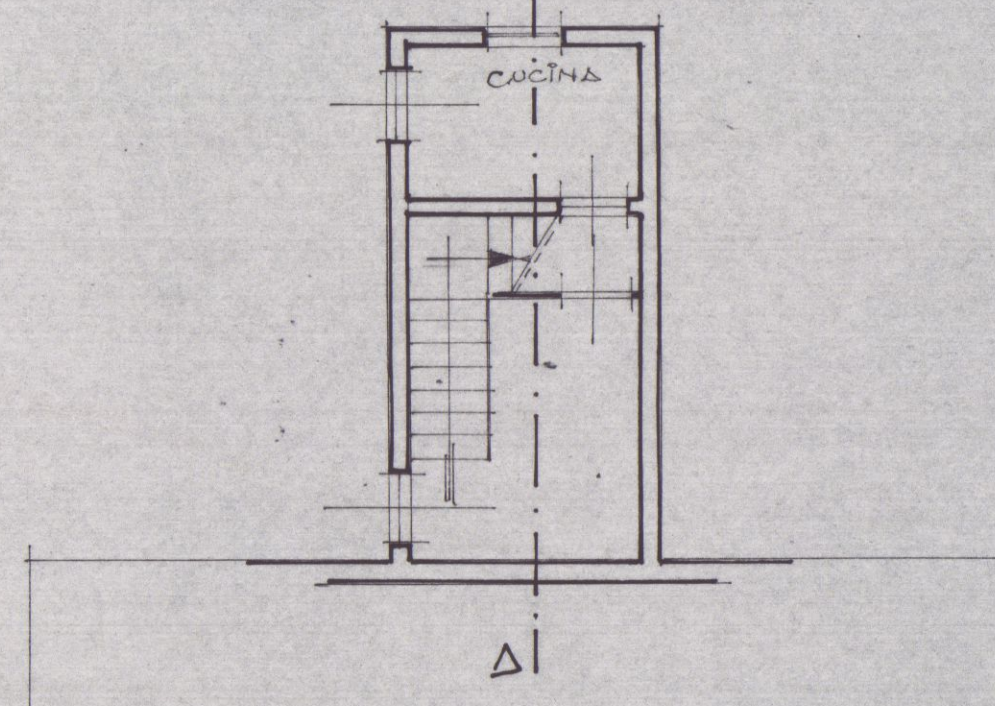


PIANO TERRA

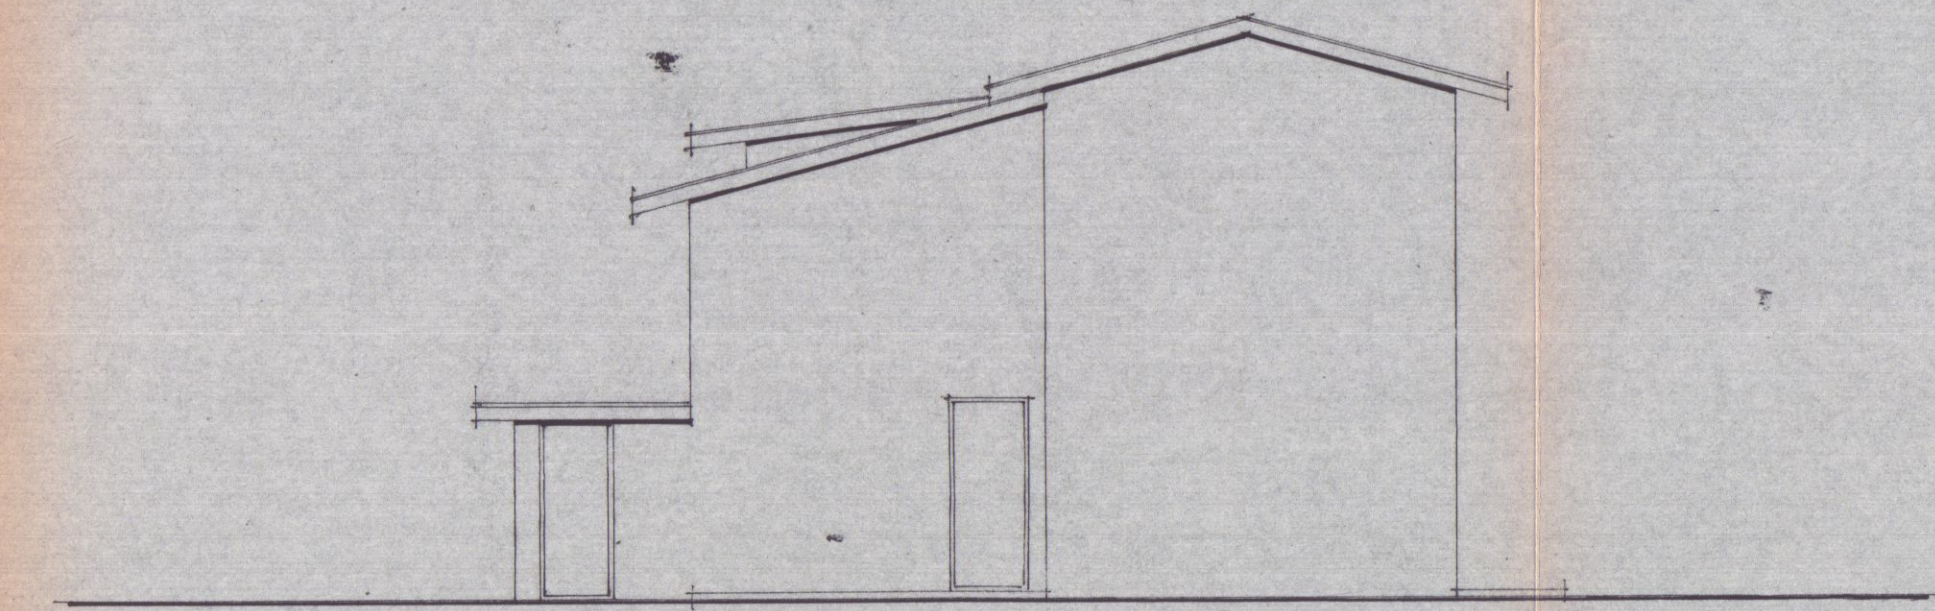


PROSPETTO EST

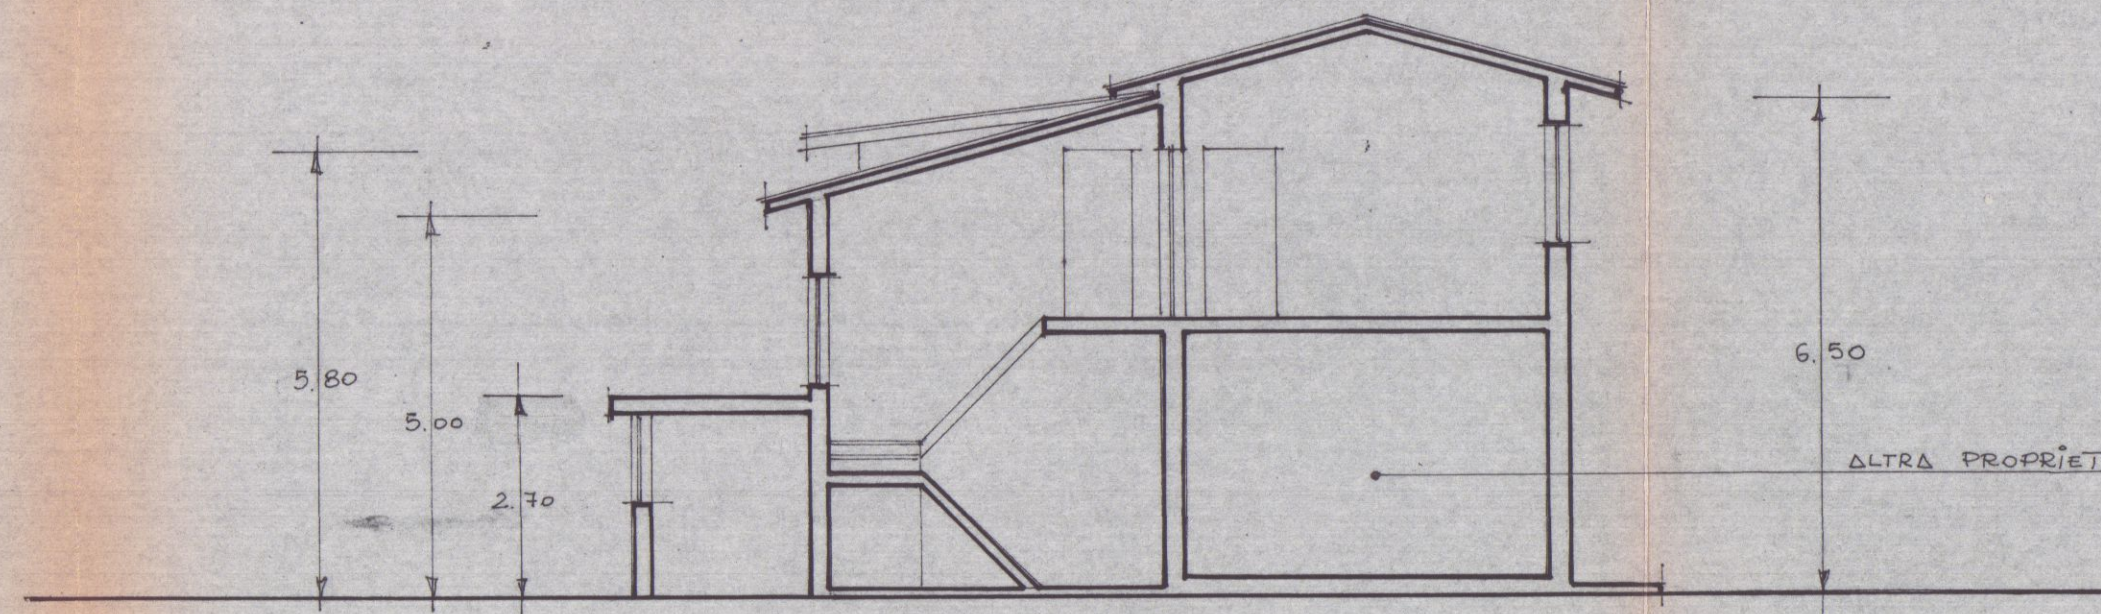


SEZIONE A-A

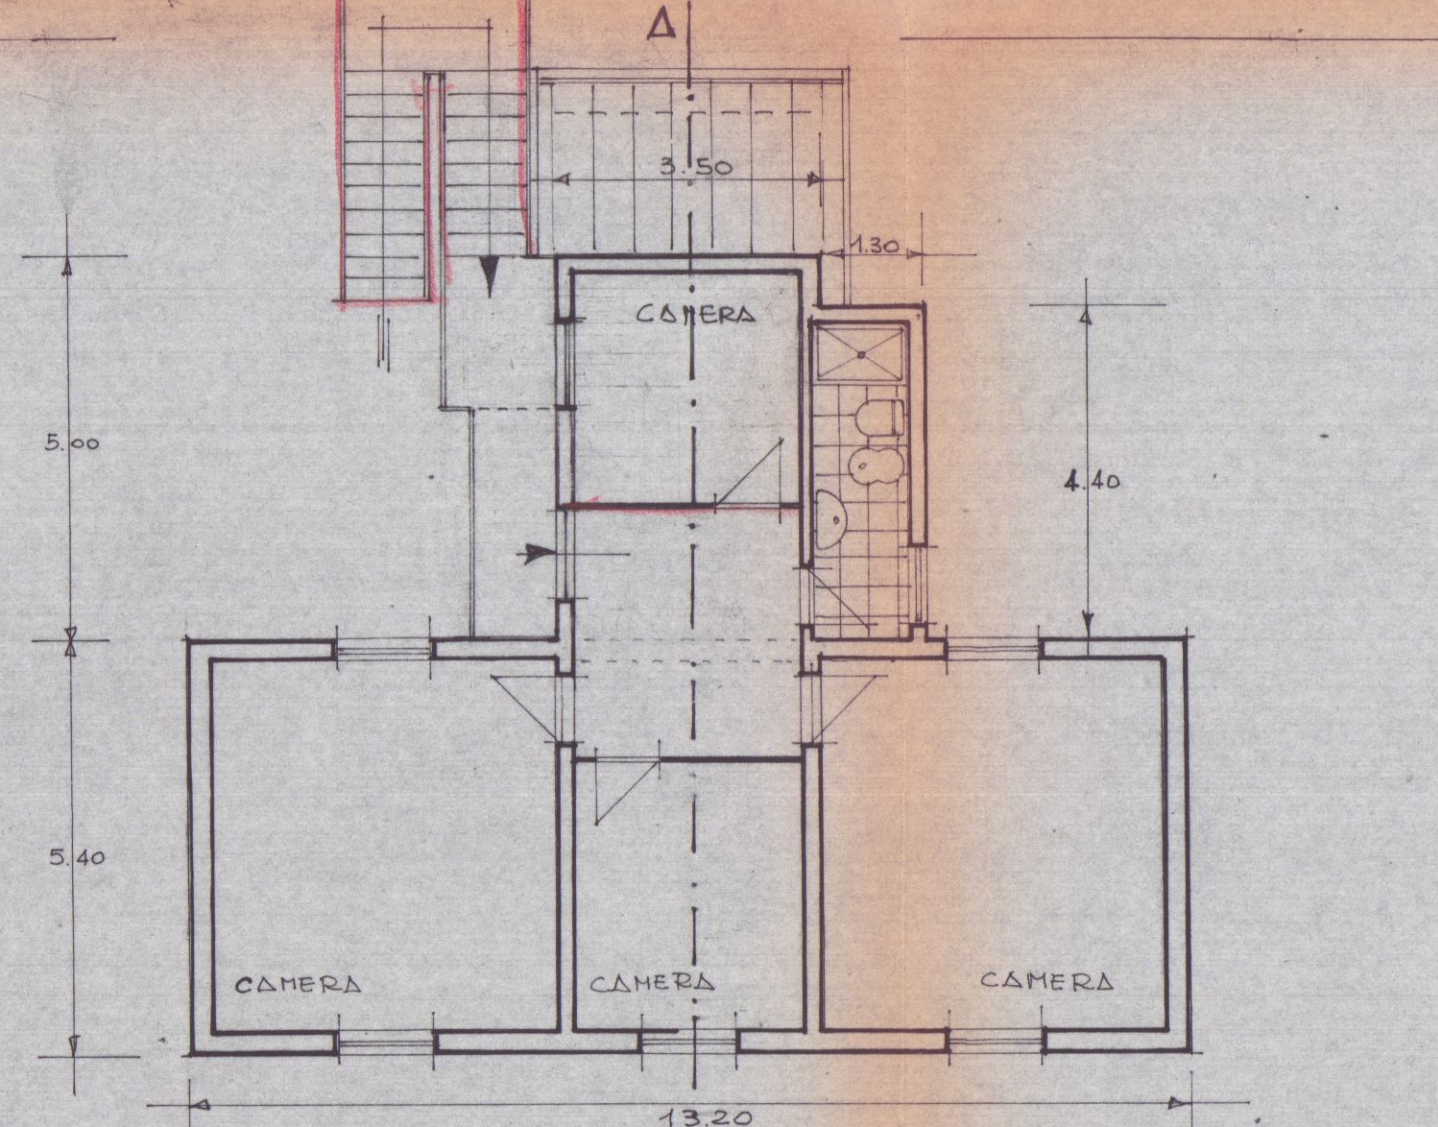


PIANTA PIANO PRIMO

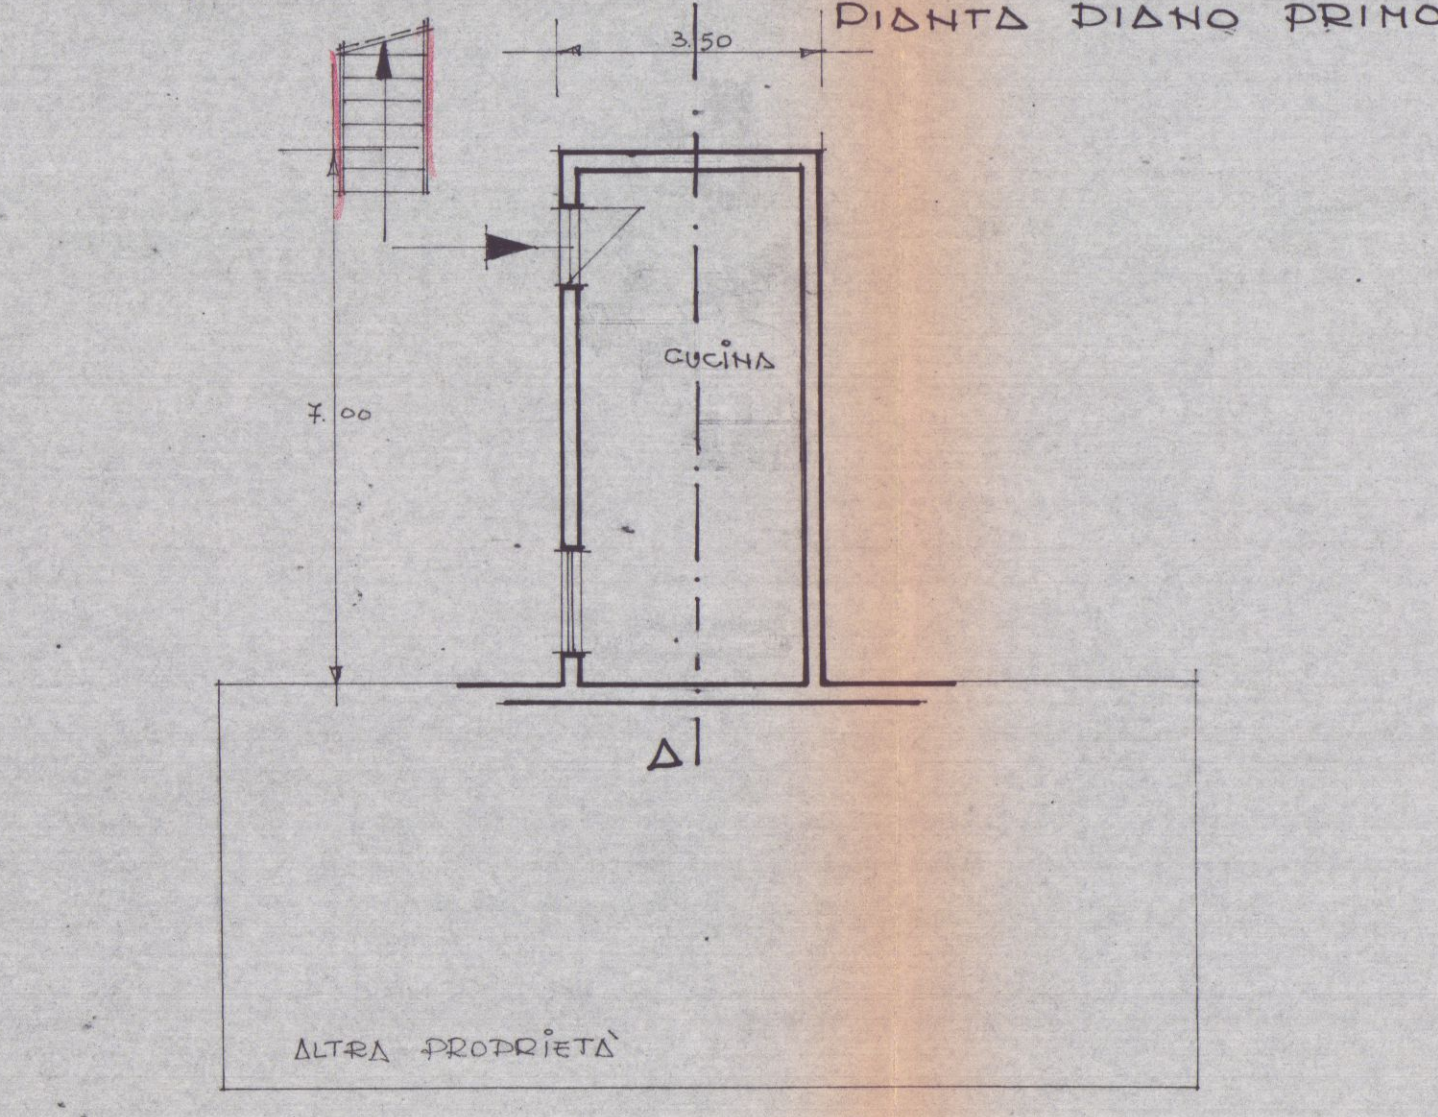


PIANTA PIANO TERRA

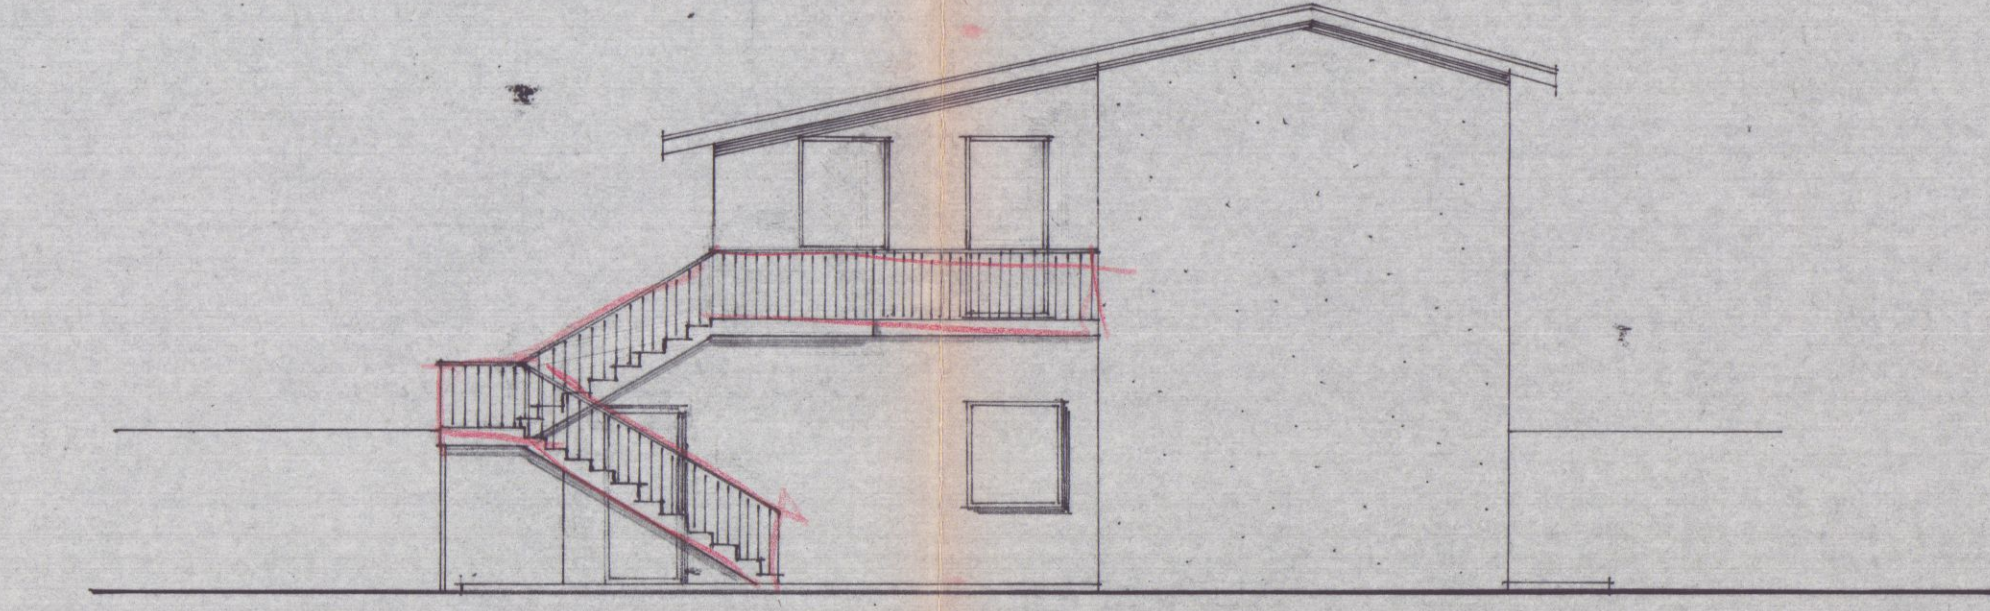


PROSPETTO EST

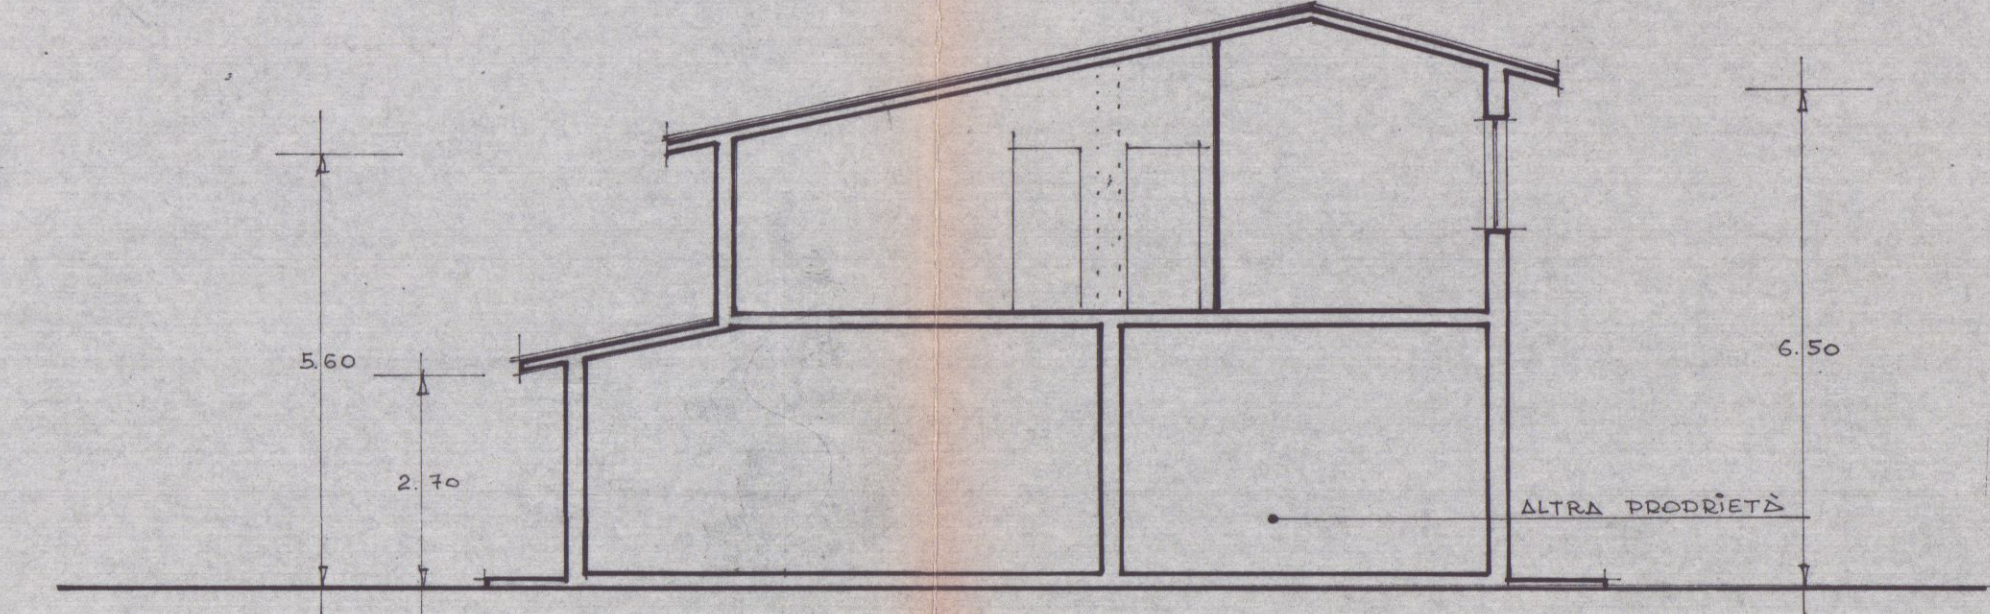

SEZIONE A-A

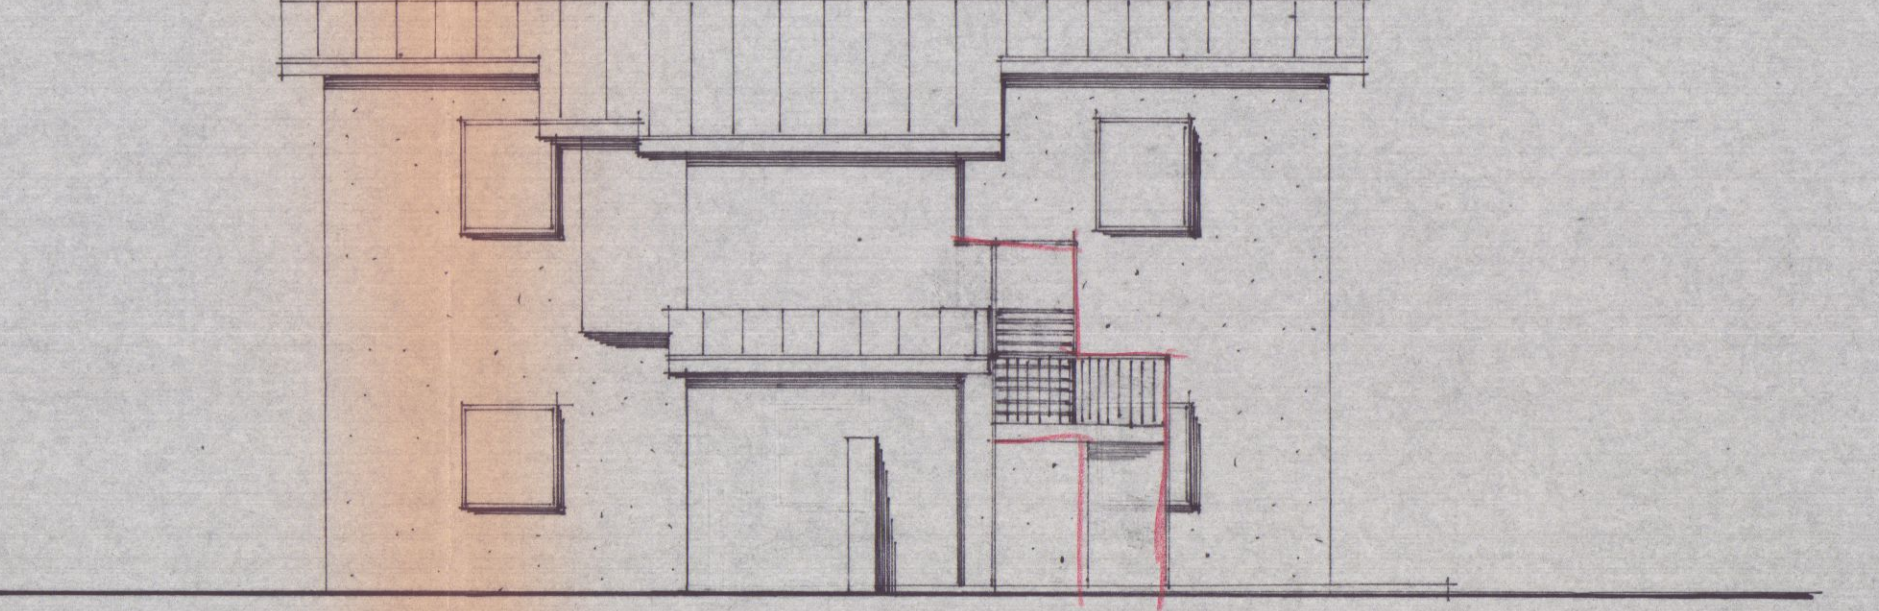


PROSPETTO SUD

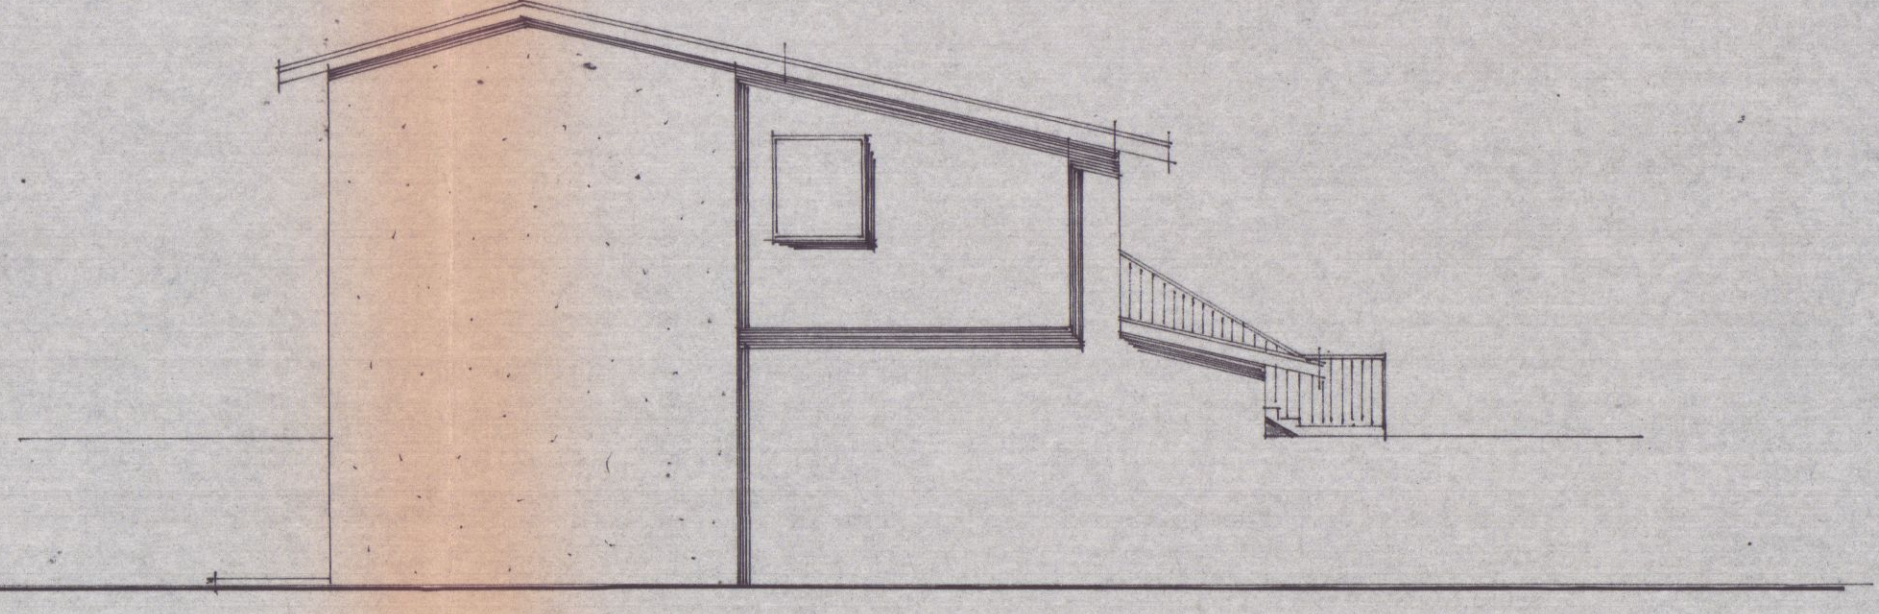


PROSPETTO OVEST

PROGETTO DI DISTRUTTURAZIONE-INTERNA E
DEL TETTO DEL FABBRICATO DI PROPRIETA':
"MENCONI ELISABETTA"


SCALA 1:100

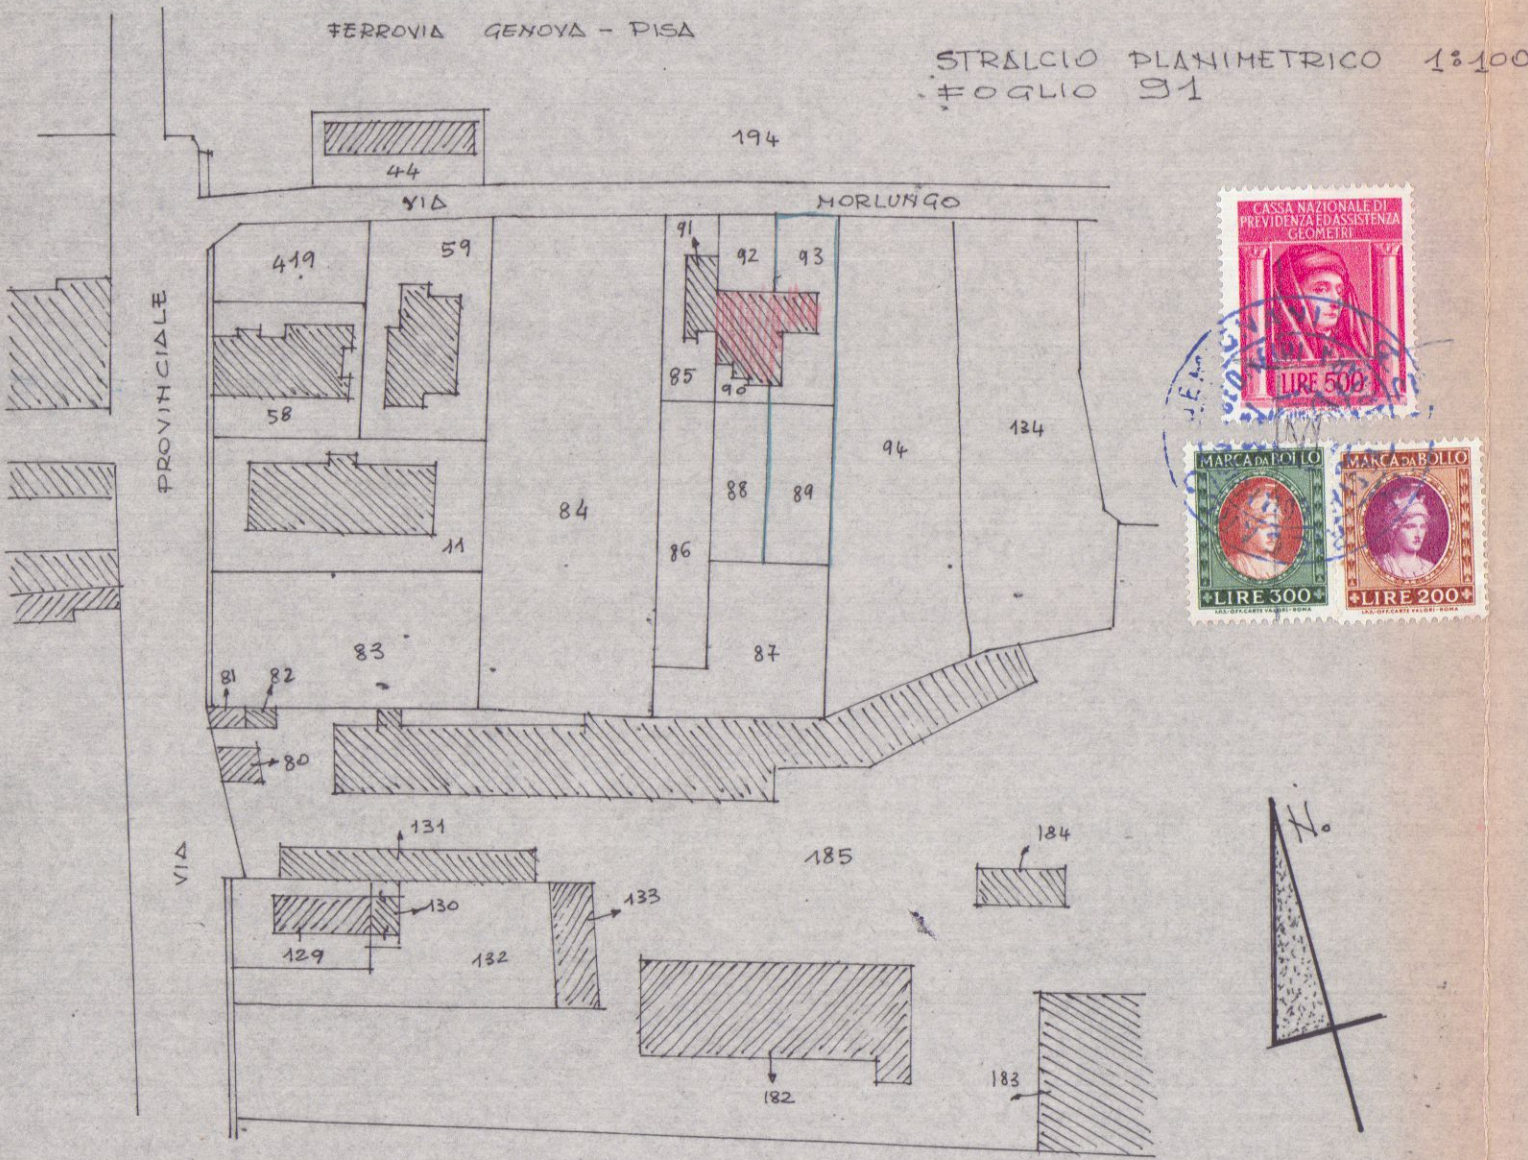


INGRANDIMENTO PARTICOLARE 1:500

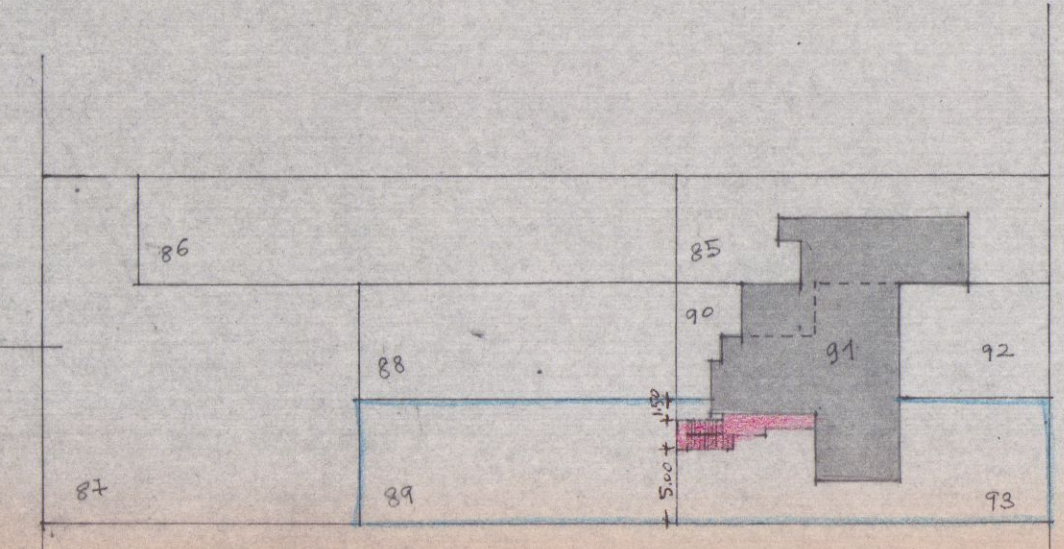


29-3-83

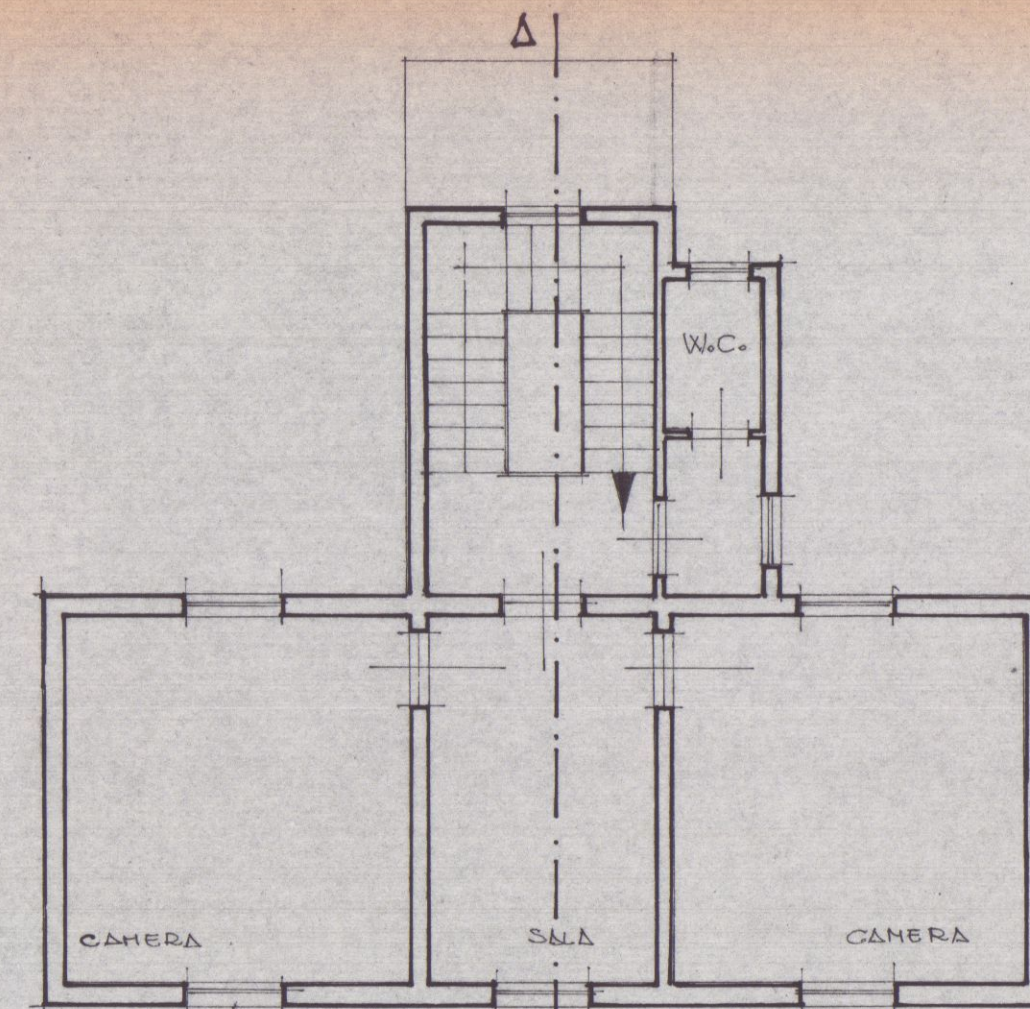


PIANO PRIMO

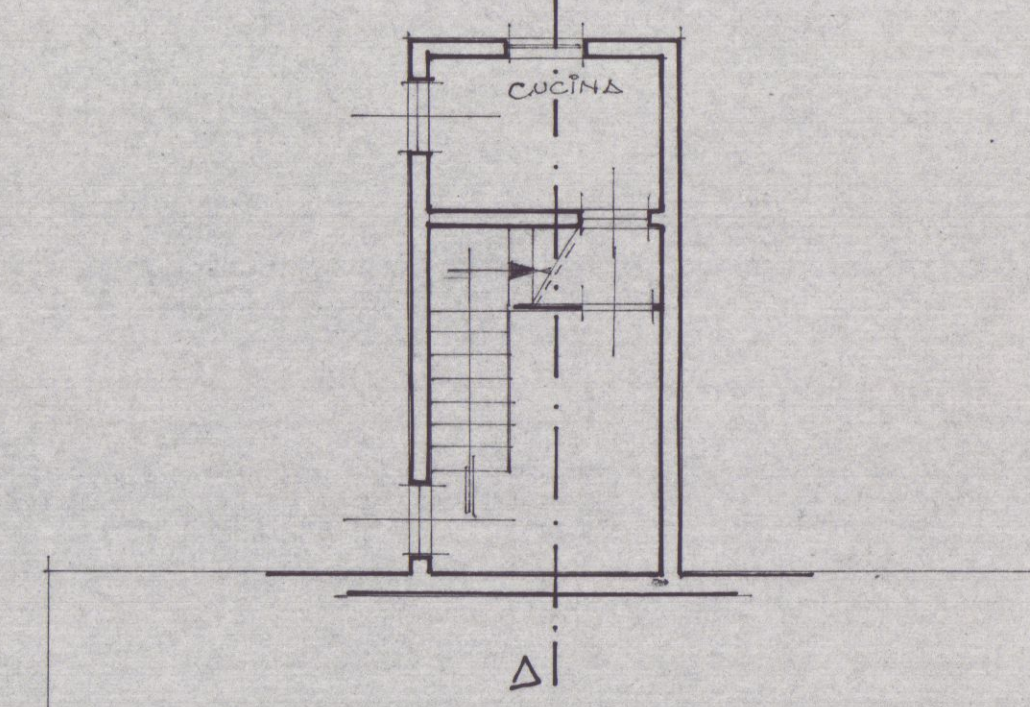


PIANO TERRA

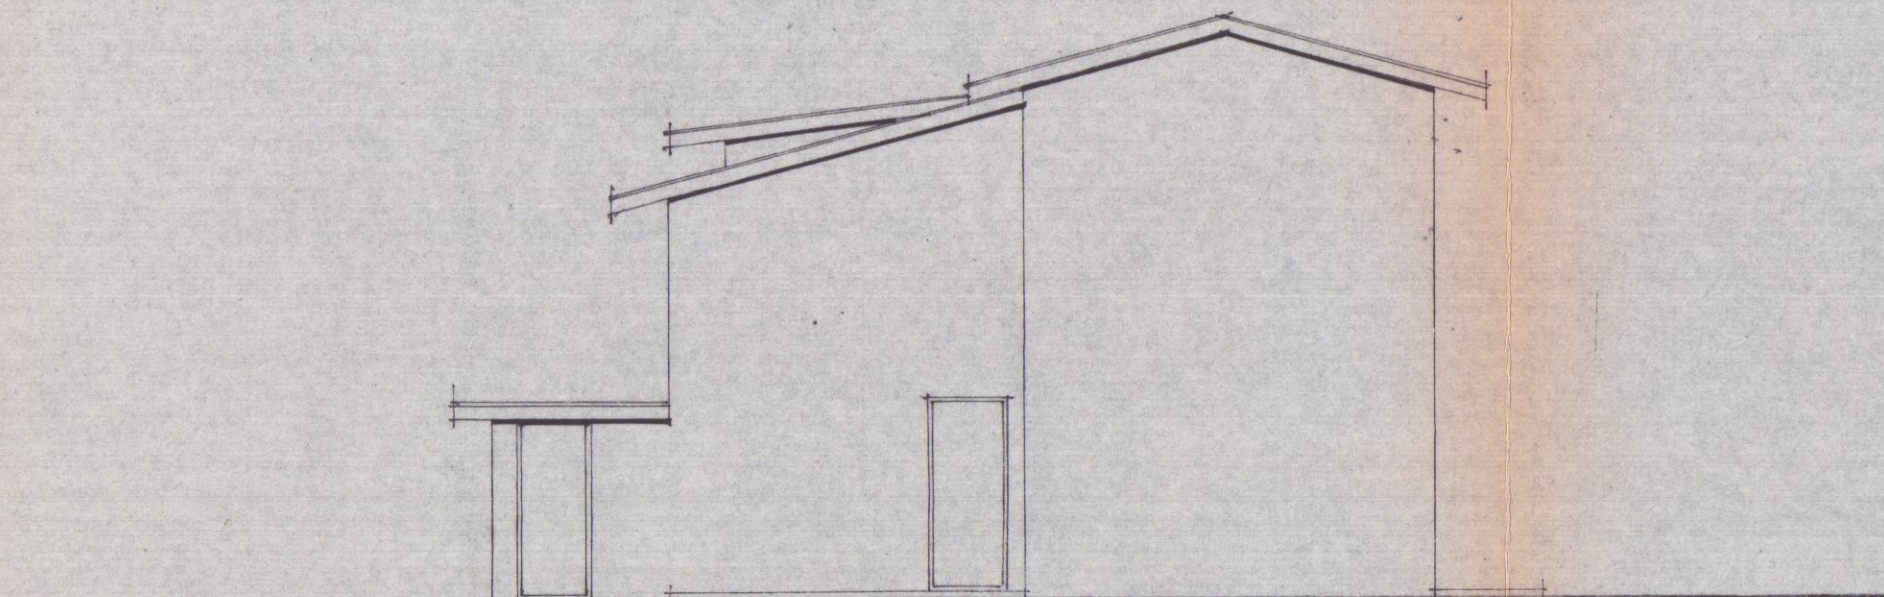


PROSPETTO EST

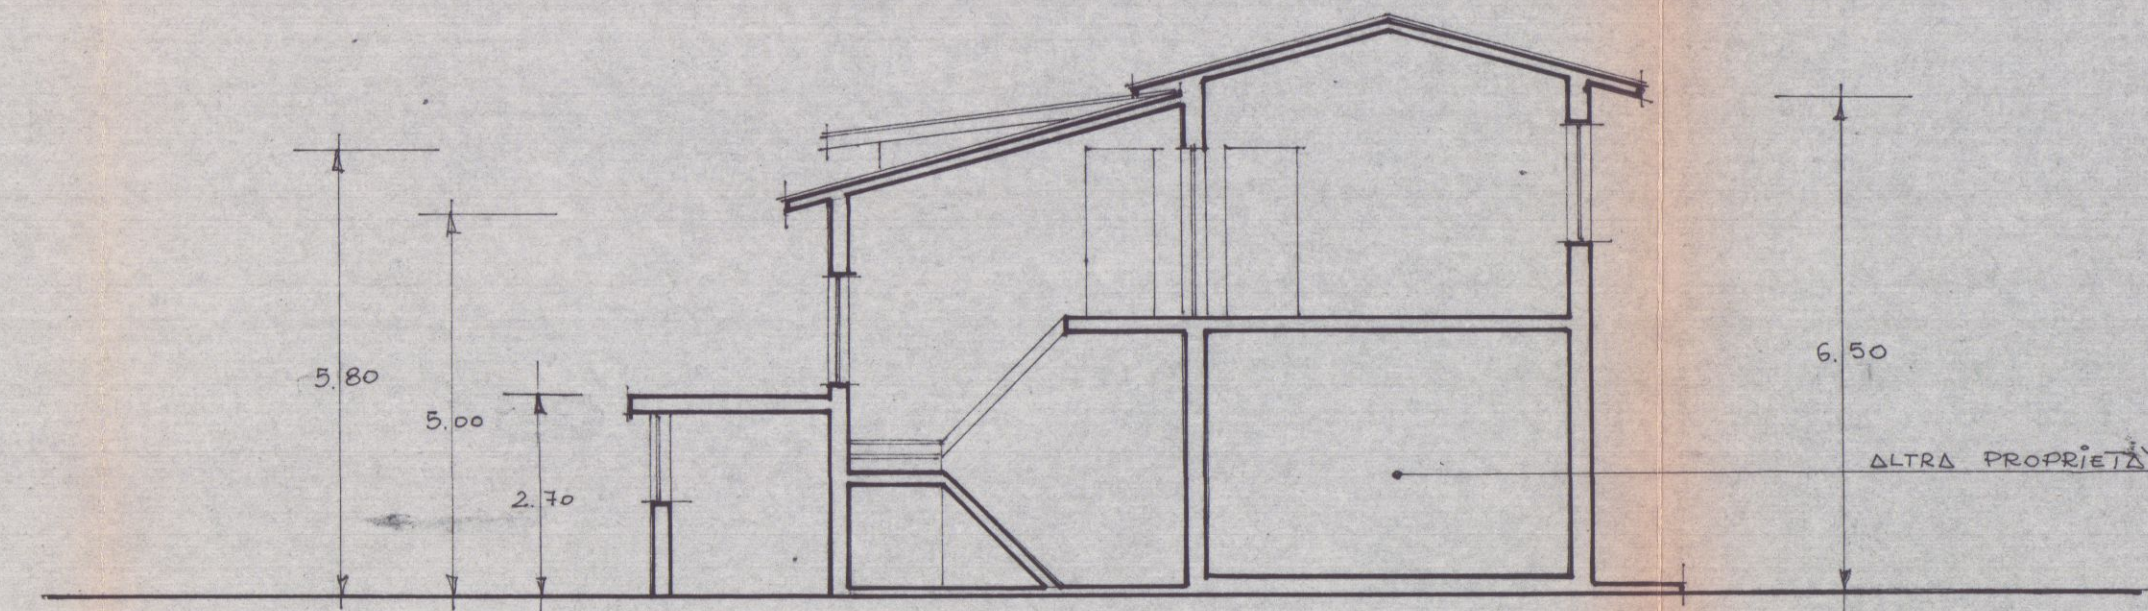


SEZIONE A-A

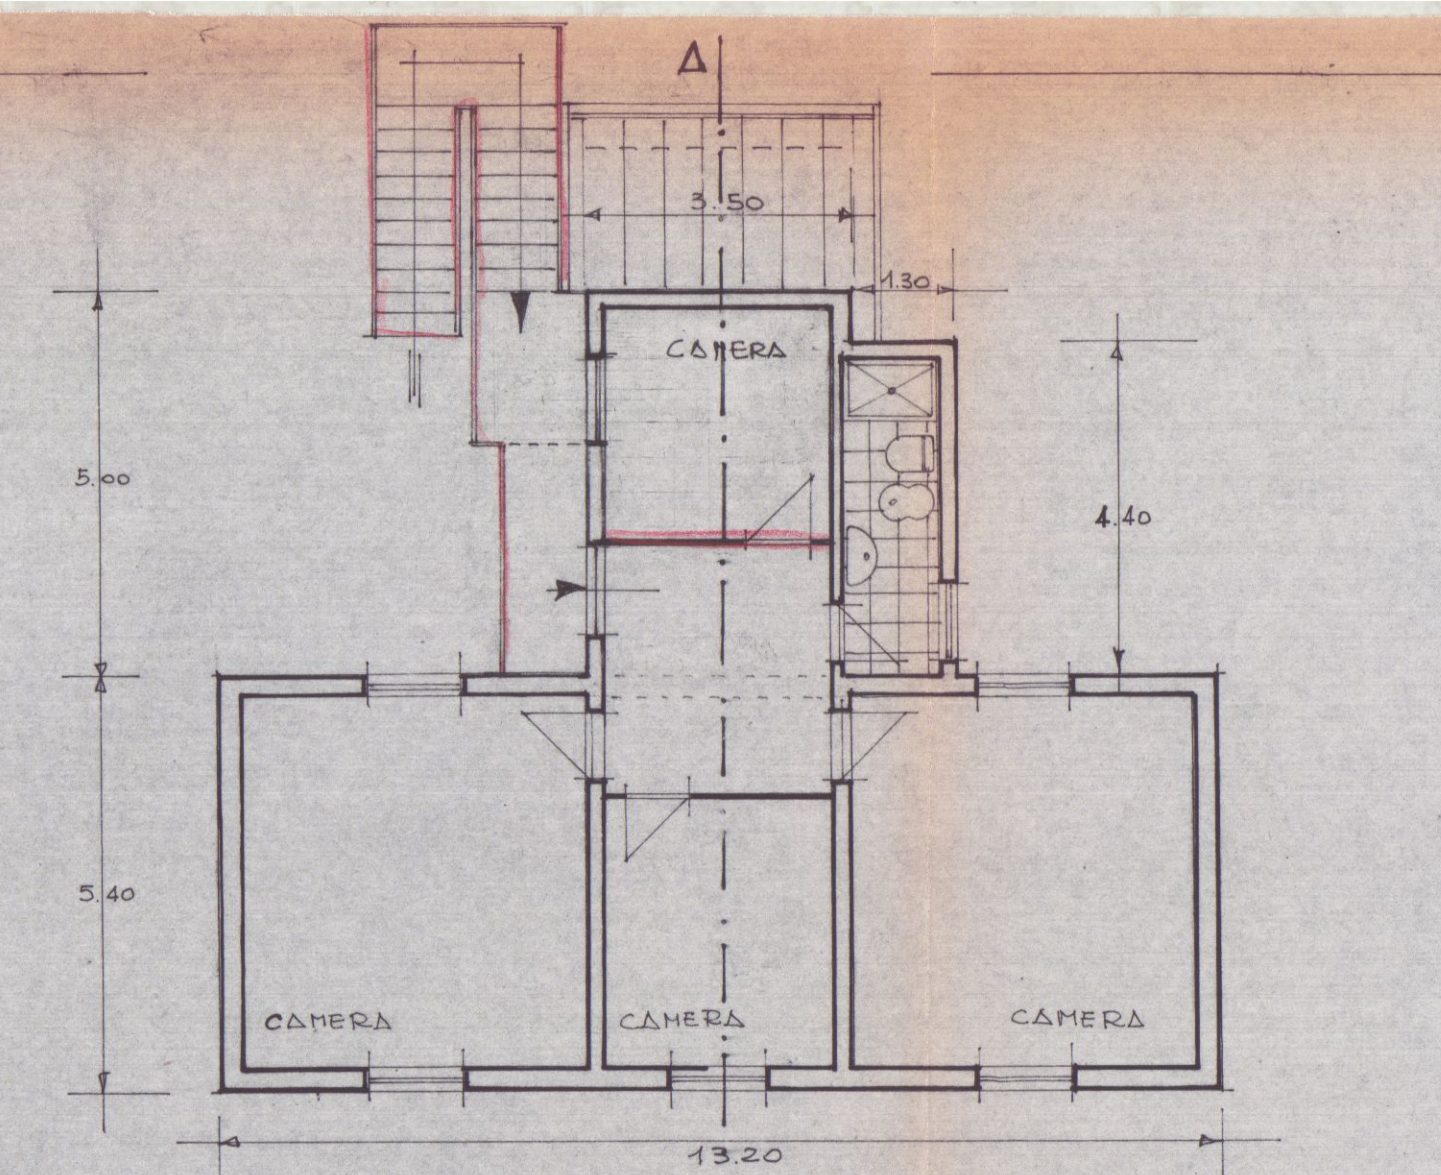


PIANTA PIANO PRIMO

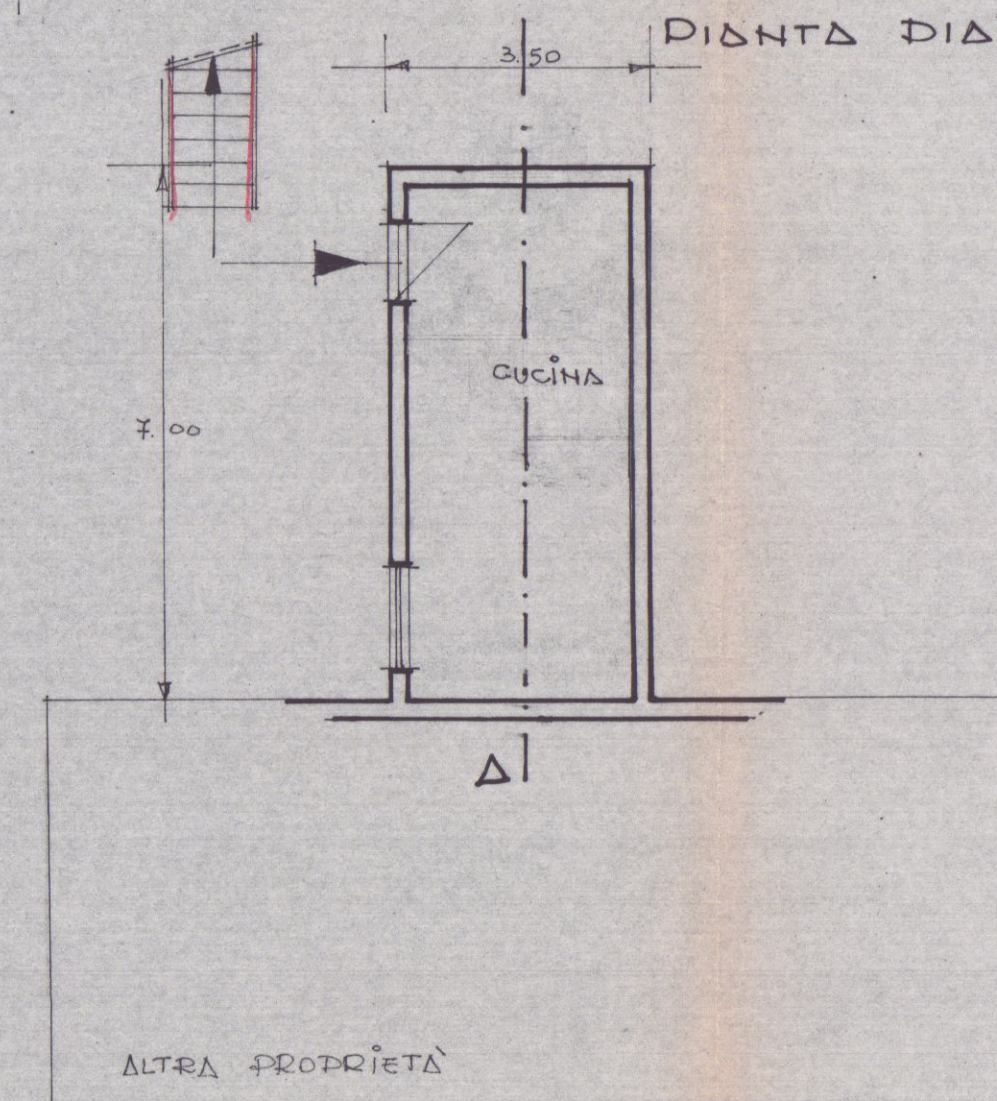


PIANTA PIANO TERRA

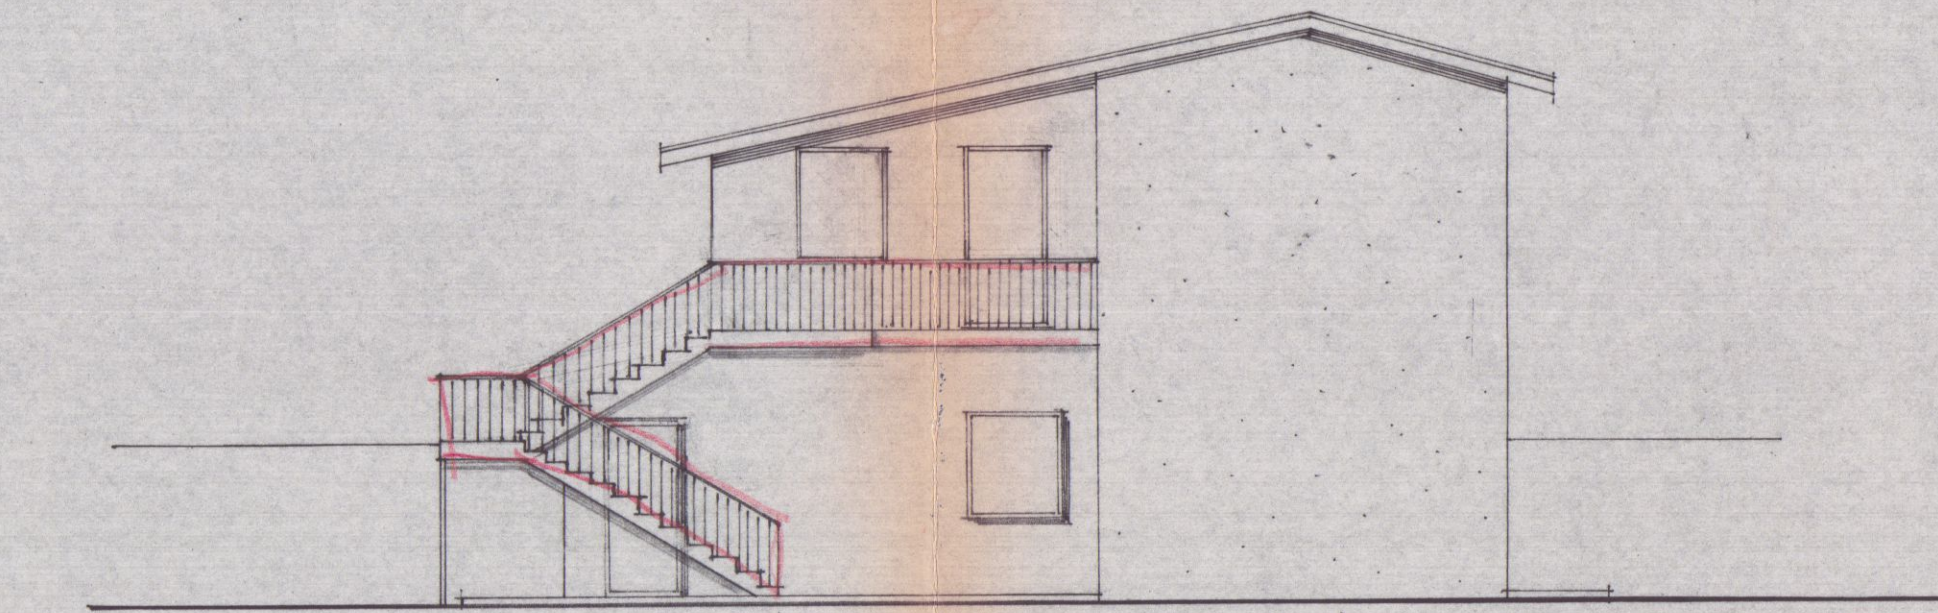


PROSPETTO EST

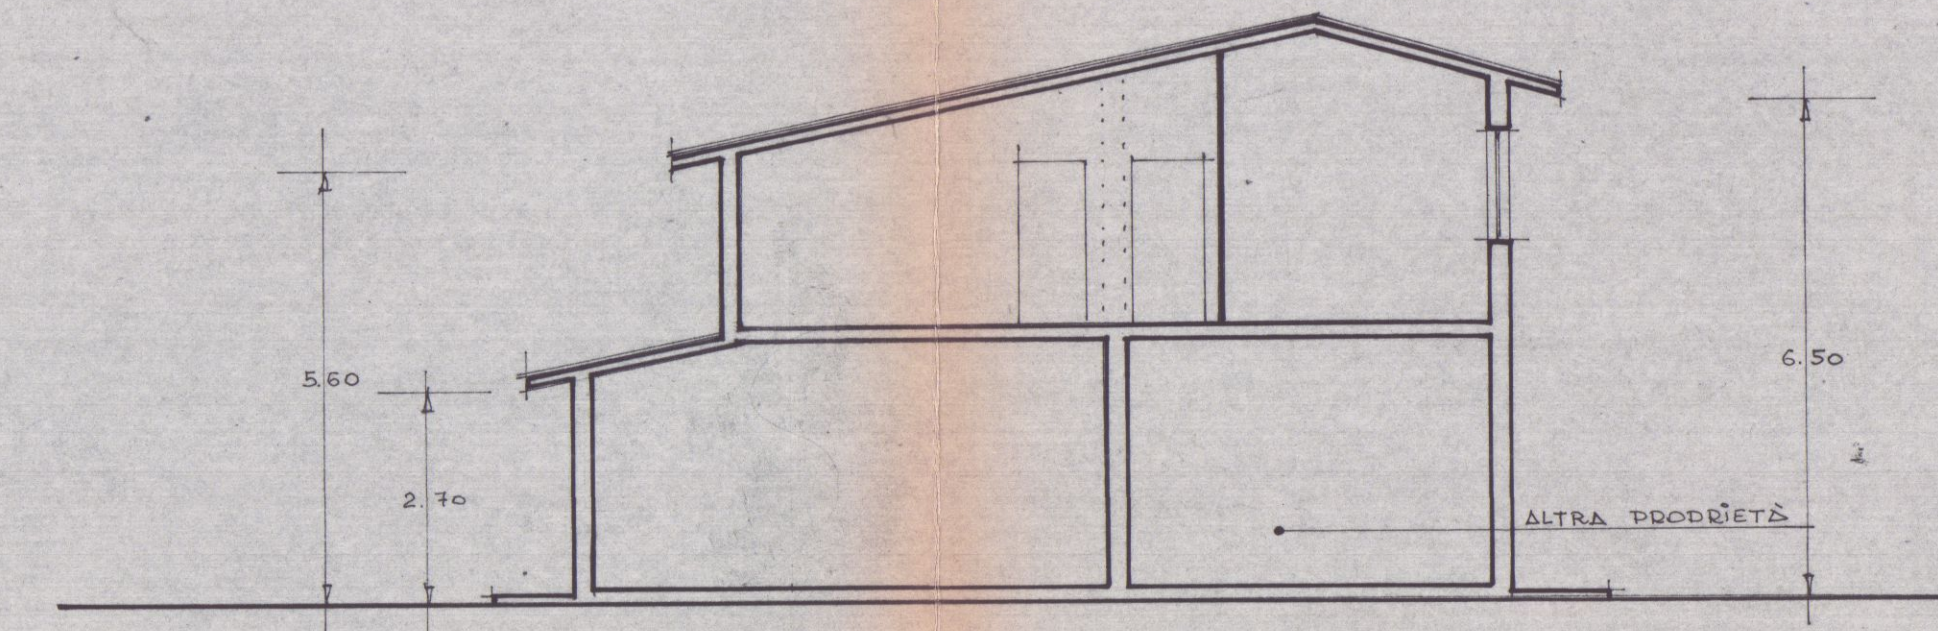

SEZIONE A-A


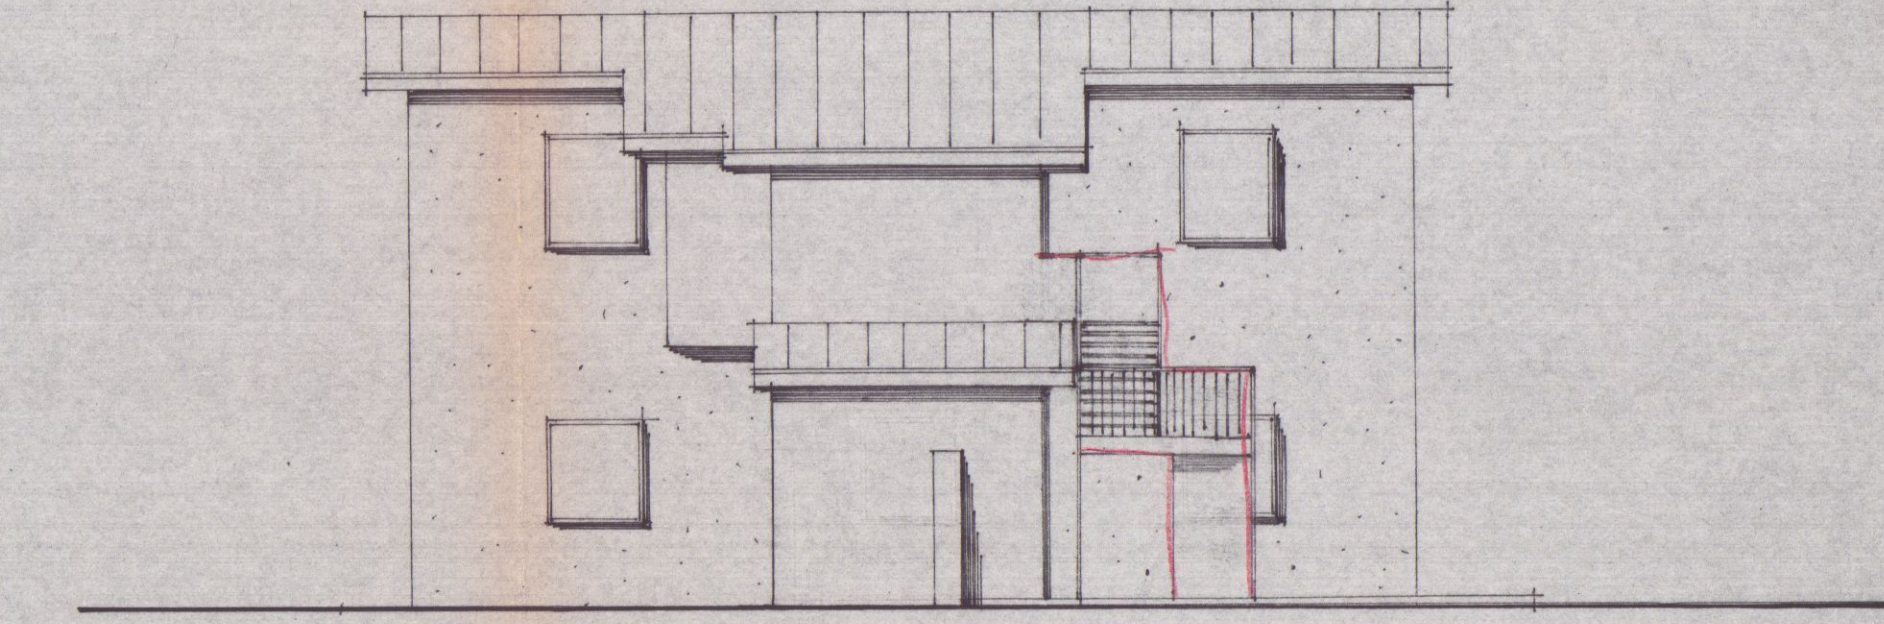


PROSPETTO SUD

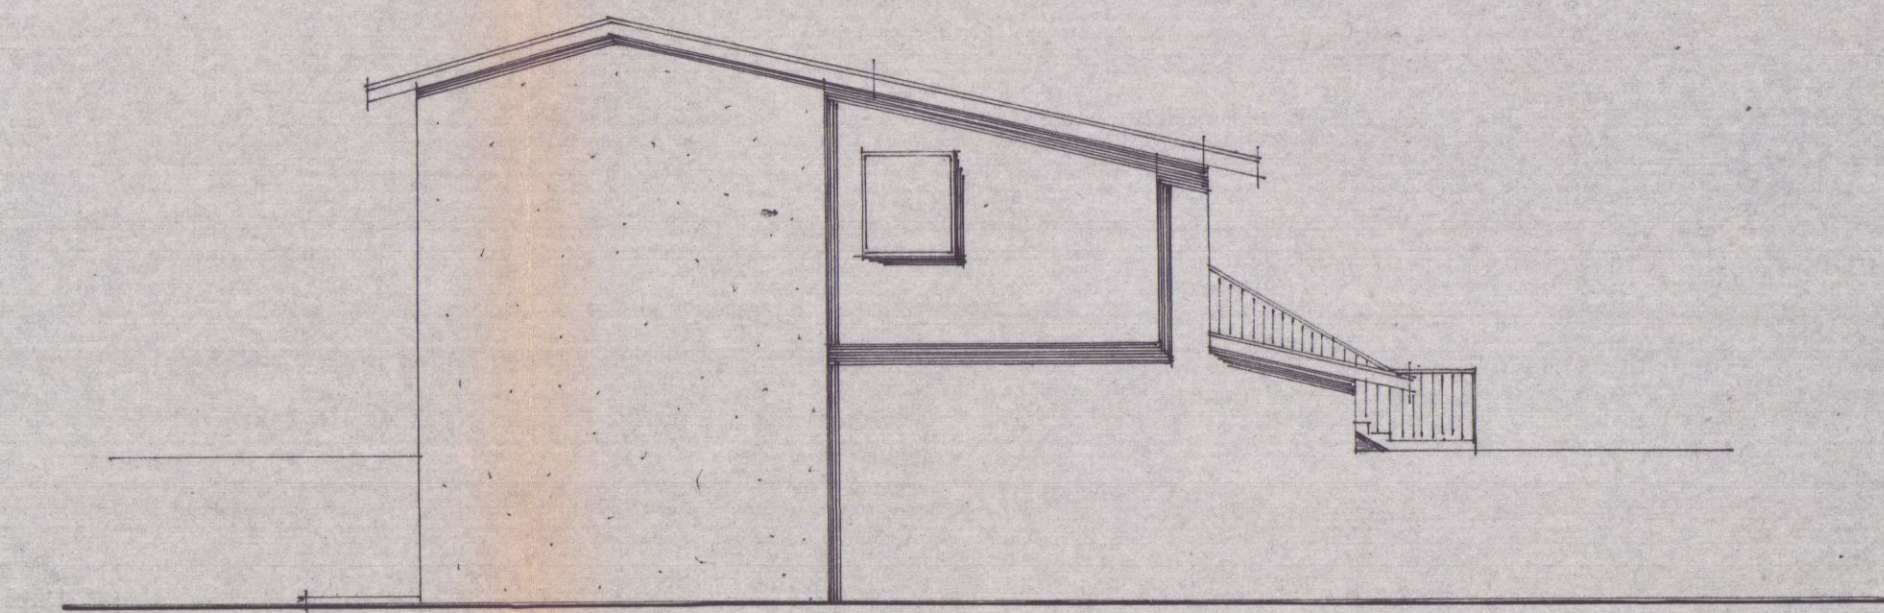


PROSPETTO OVEST


PROGETTO DI RISTRUTTURAZIONE INTERNA E
DEL TETTO DEL FABBRICATO DI PROPRIETA':
"MENCONI ELISABETTA"
SCALA 1:100

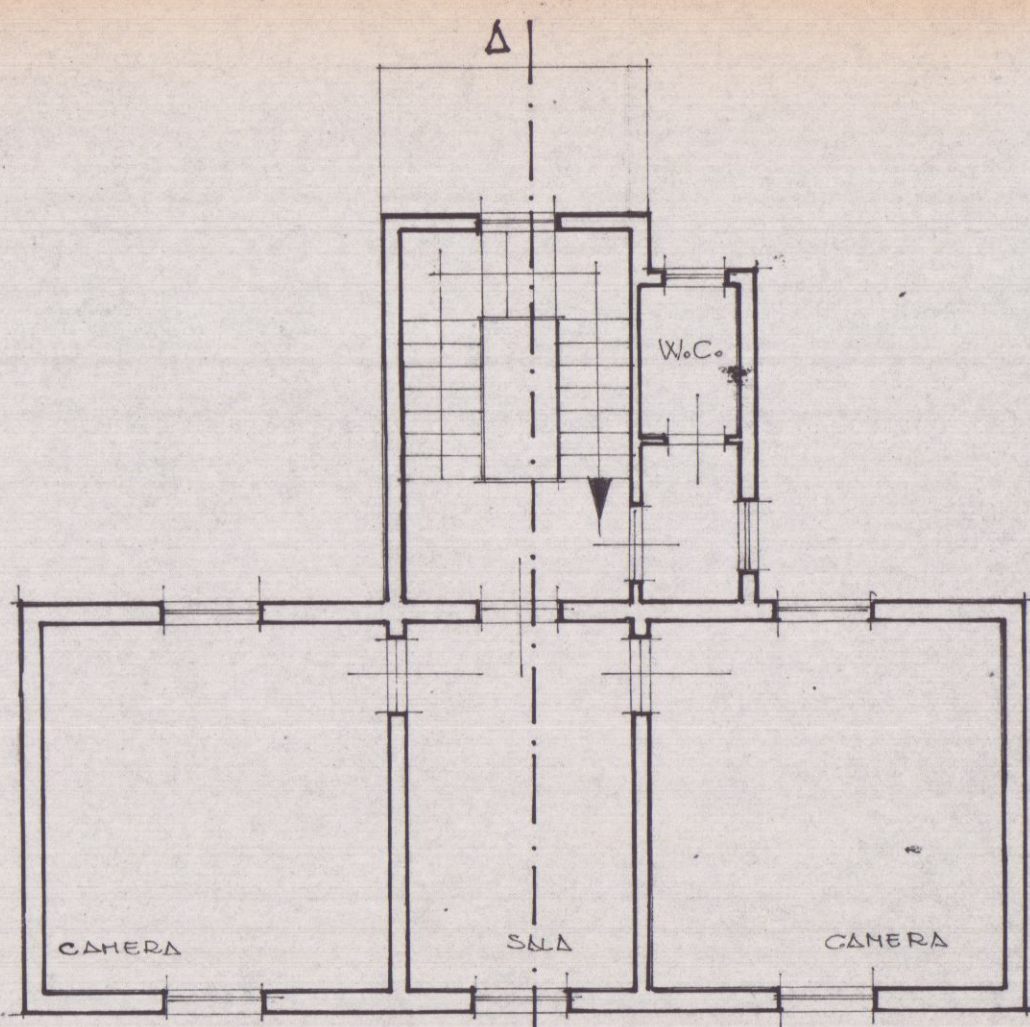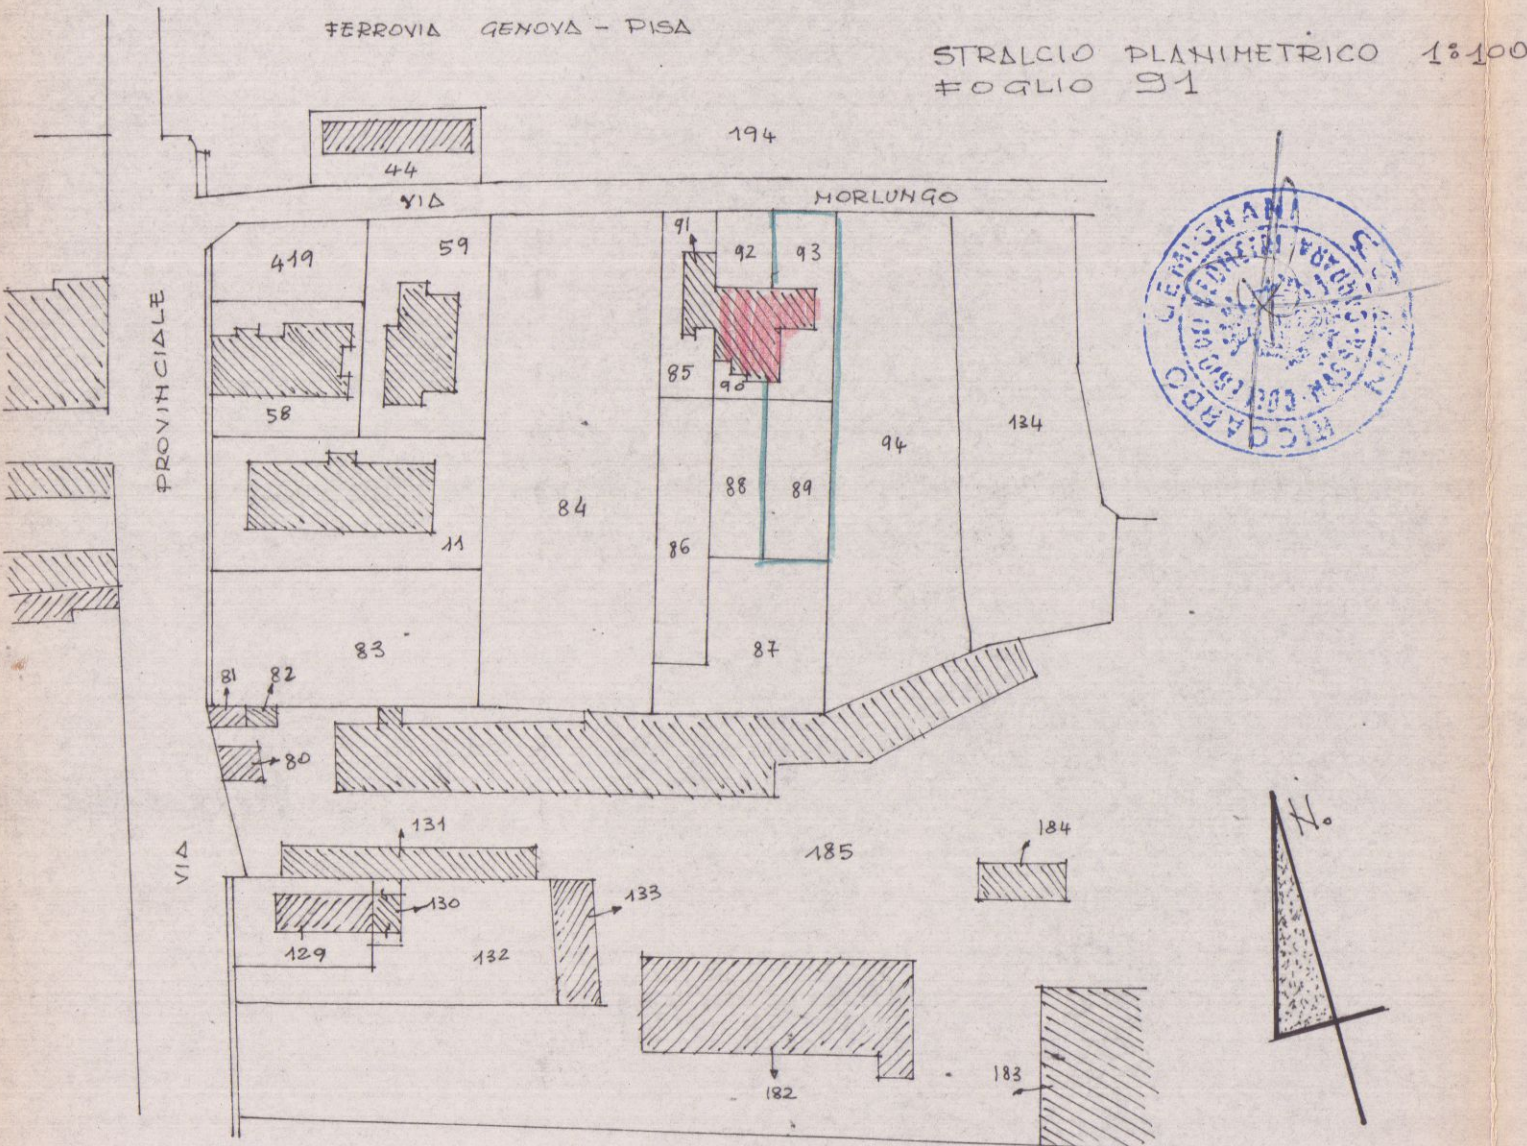


PIANO PRIMO

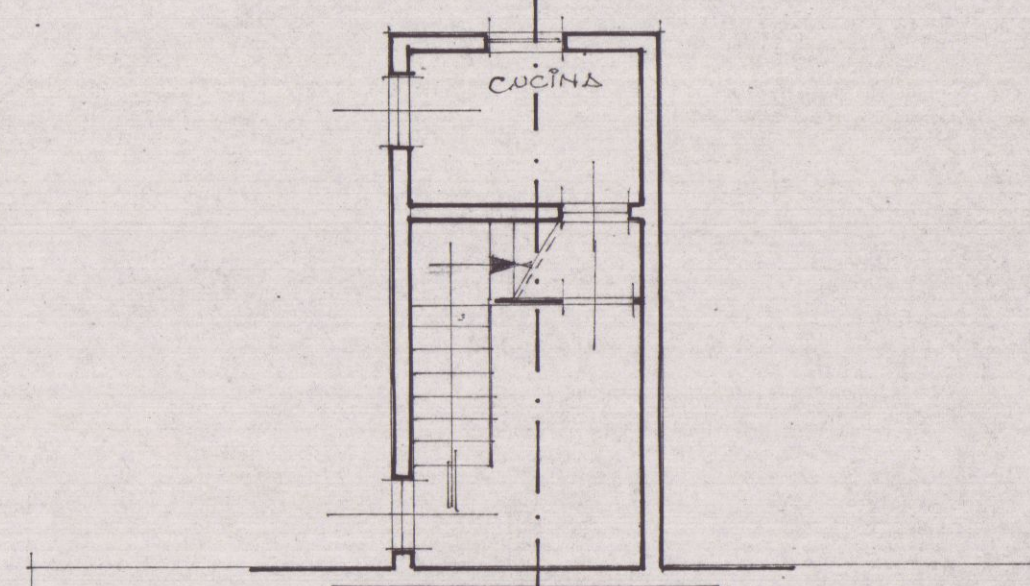


PIANO TERRA

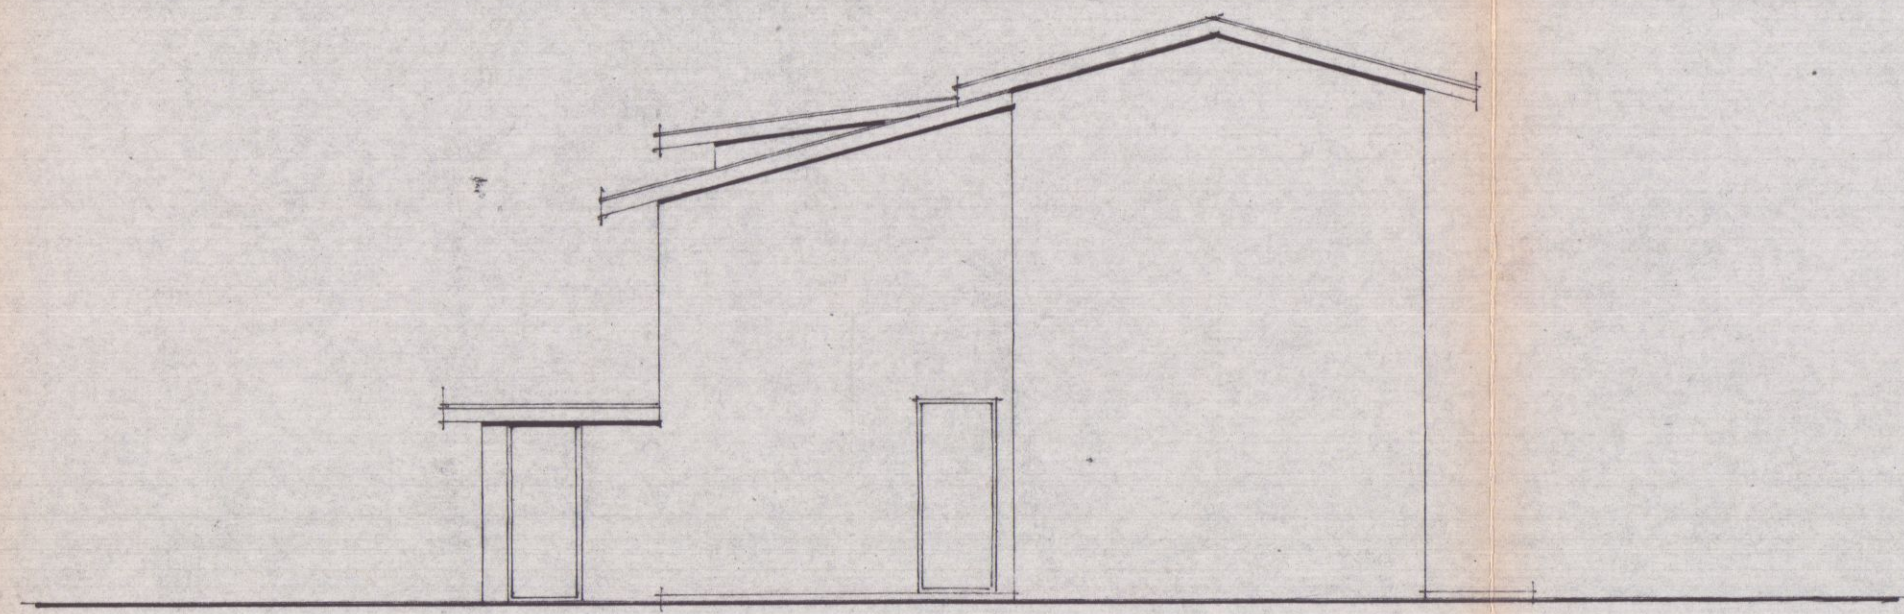


PROSPETTO EST

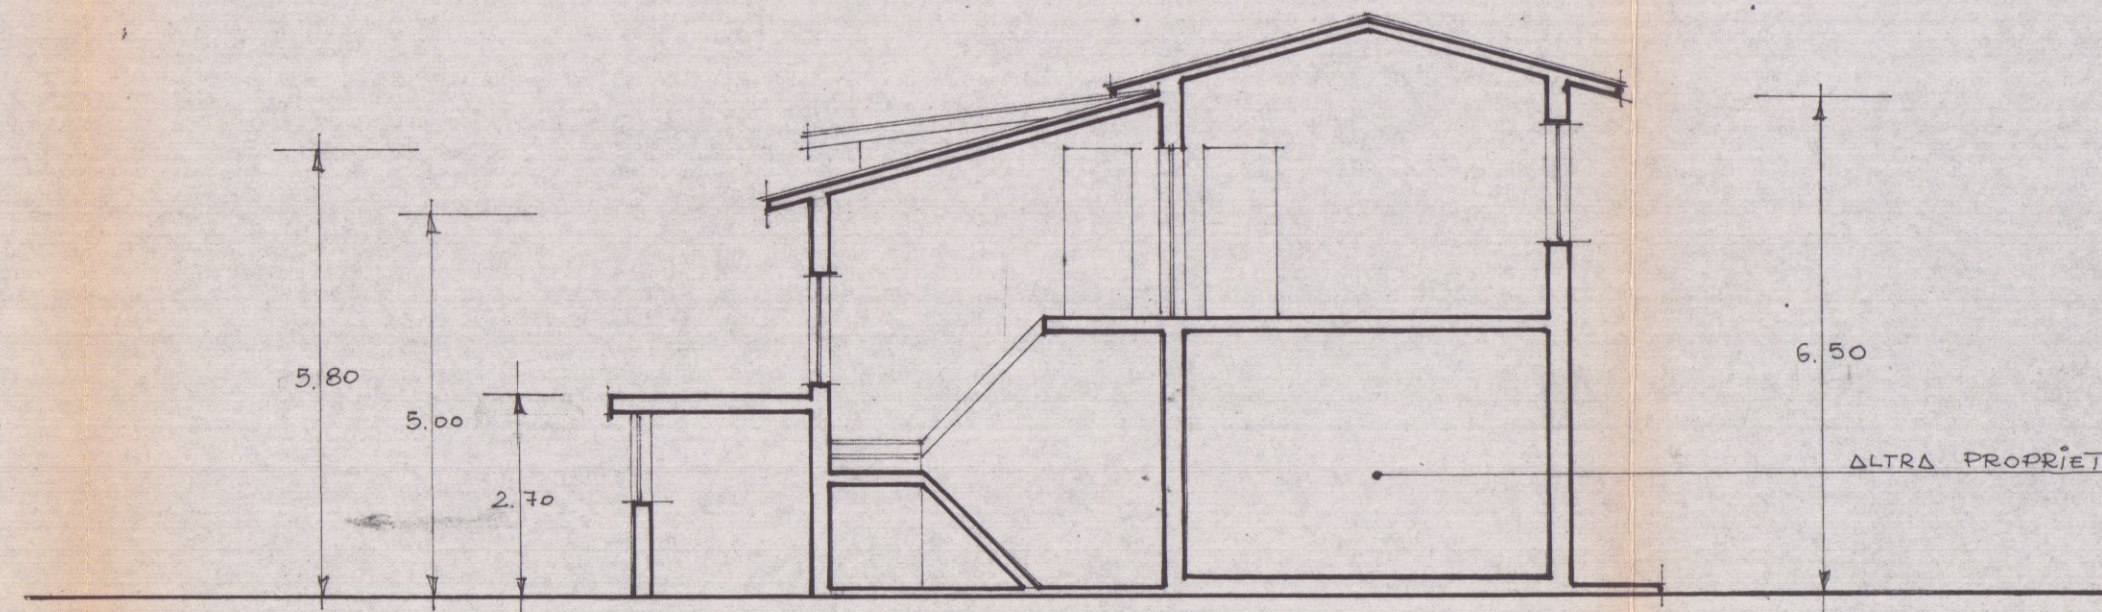


SEZIONE A-A

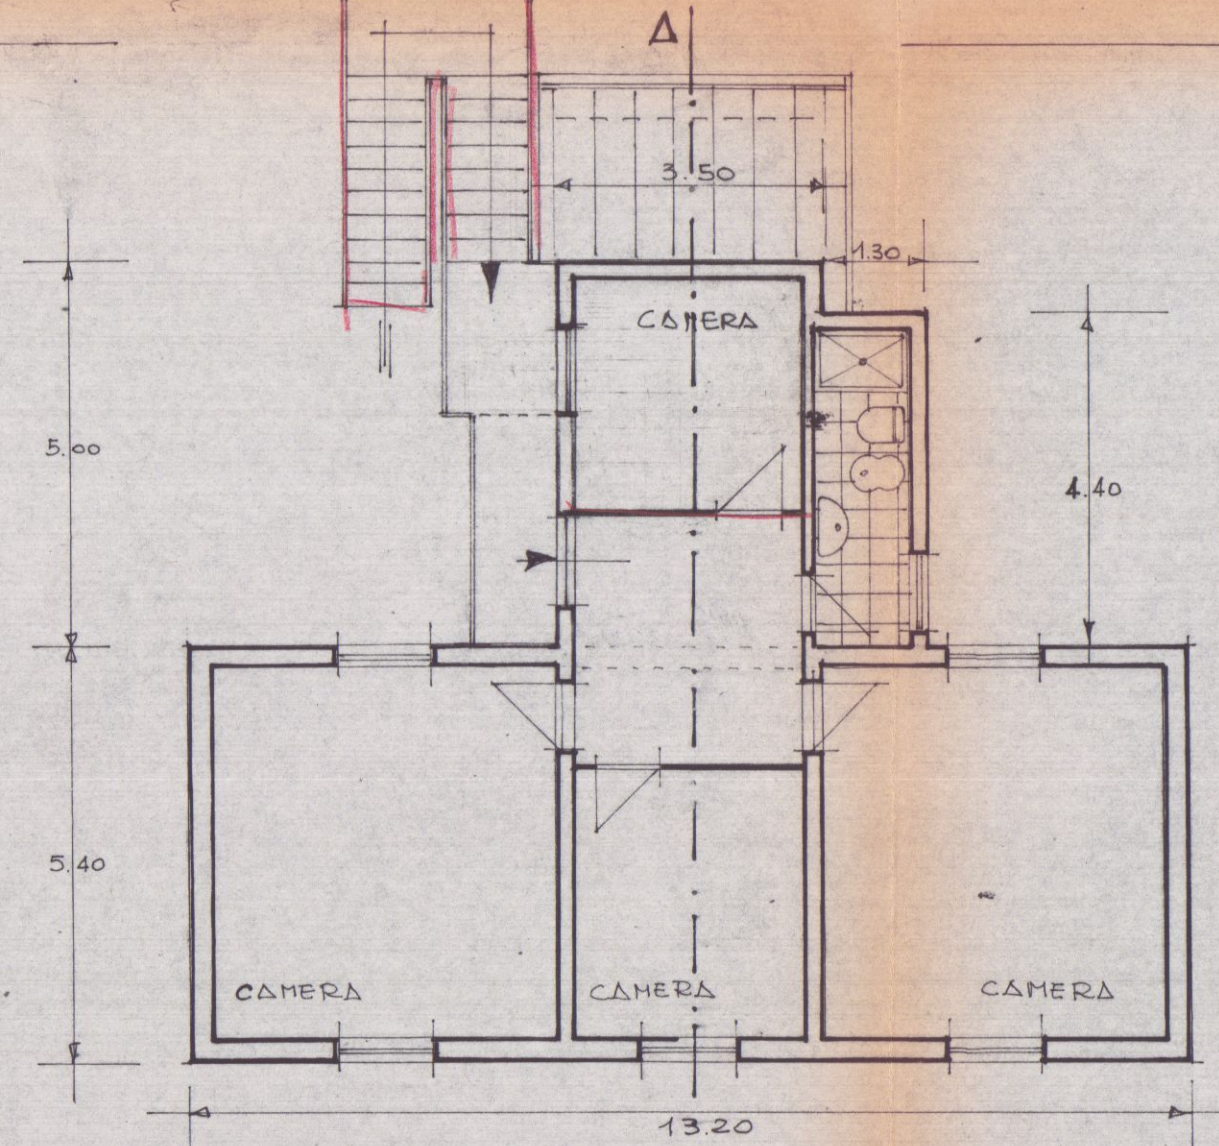


PIANTA PIANO PRIMO

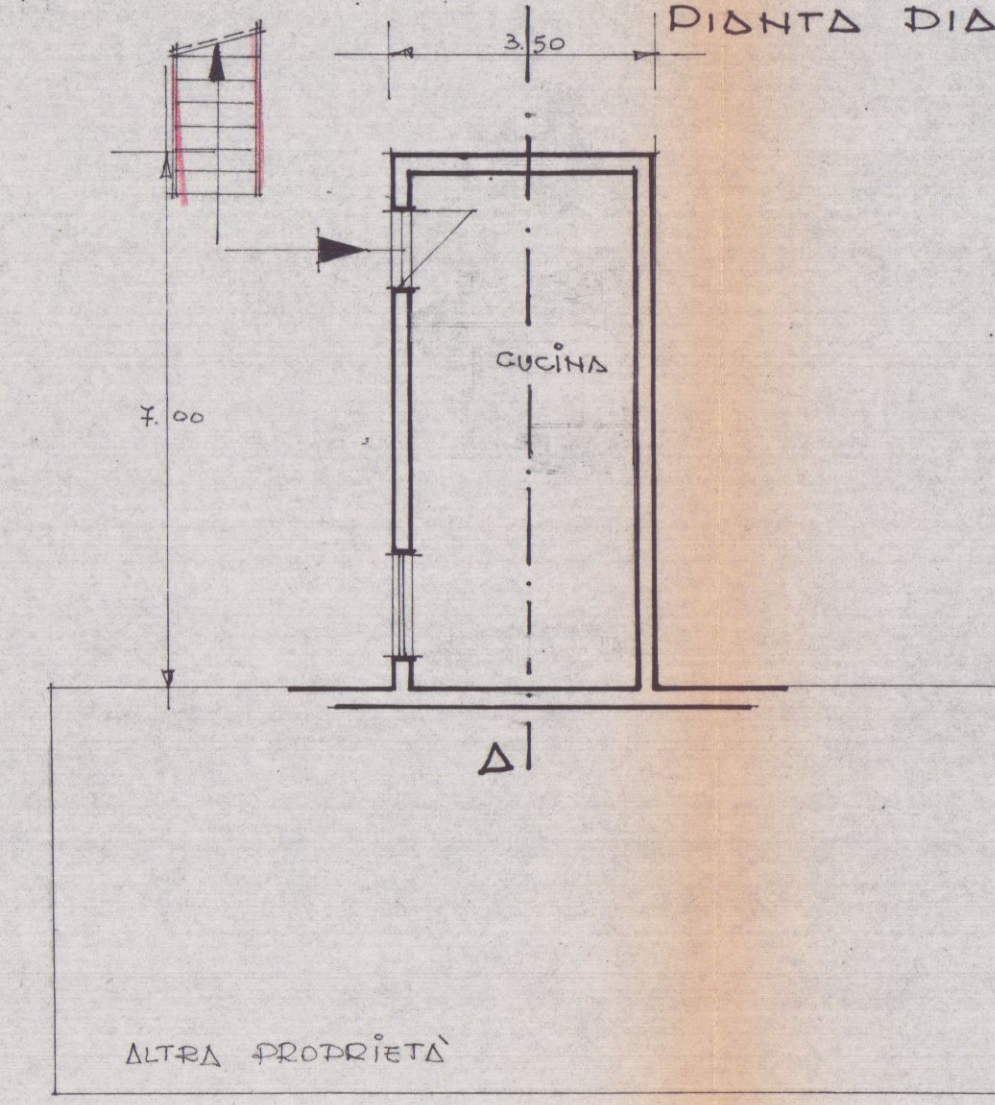


PIANTA PIANO TERRA

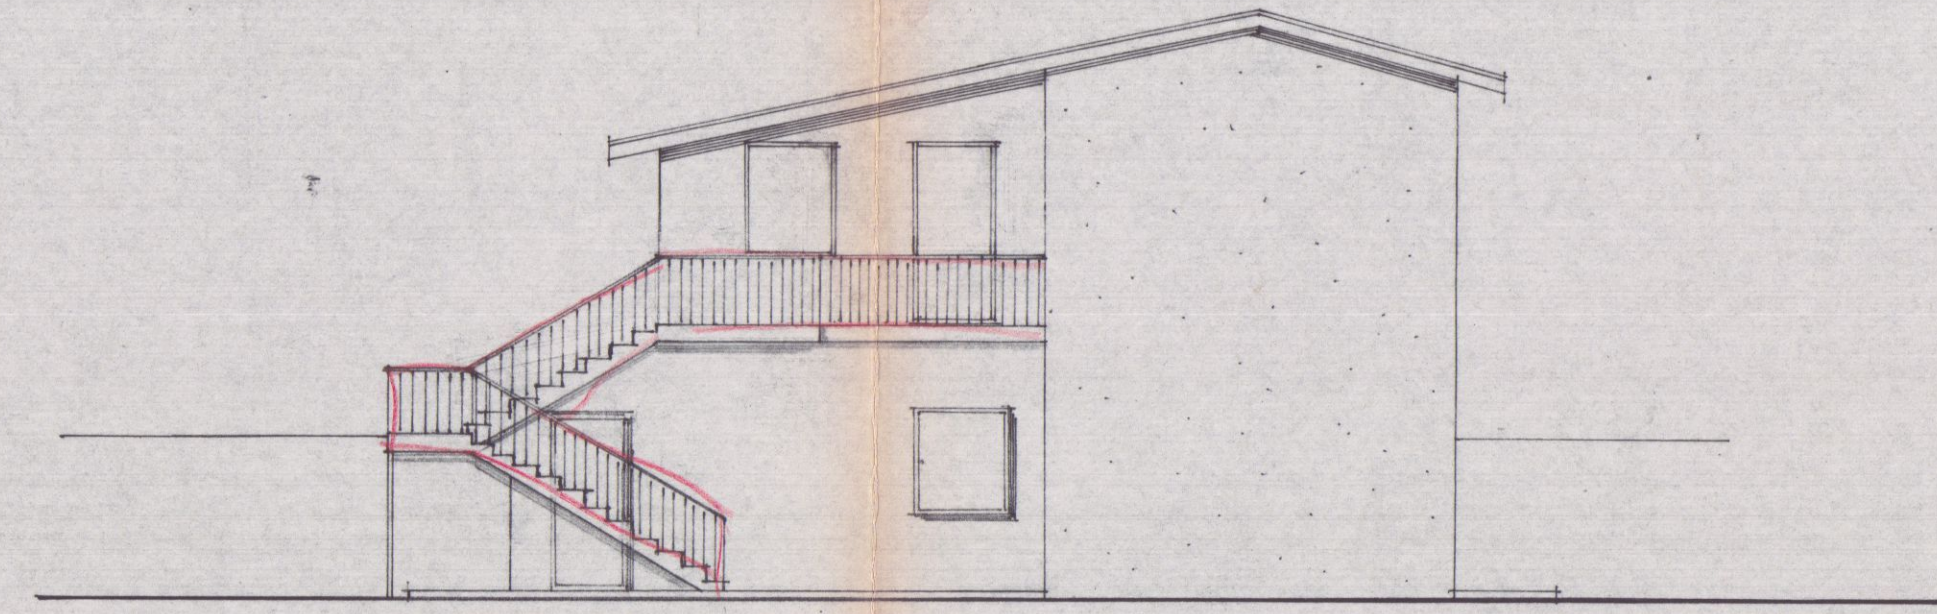


PROSPETTO EST

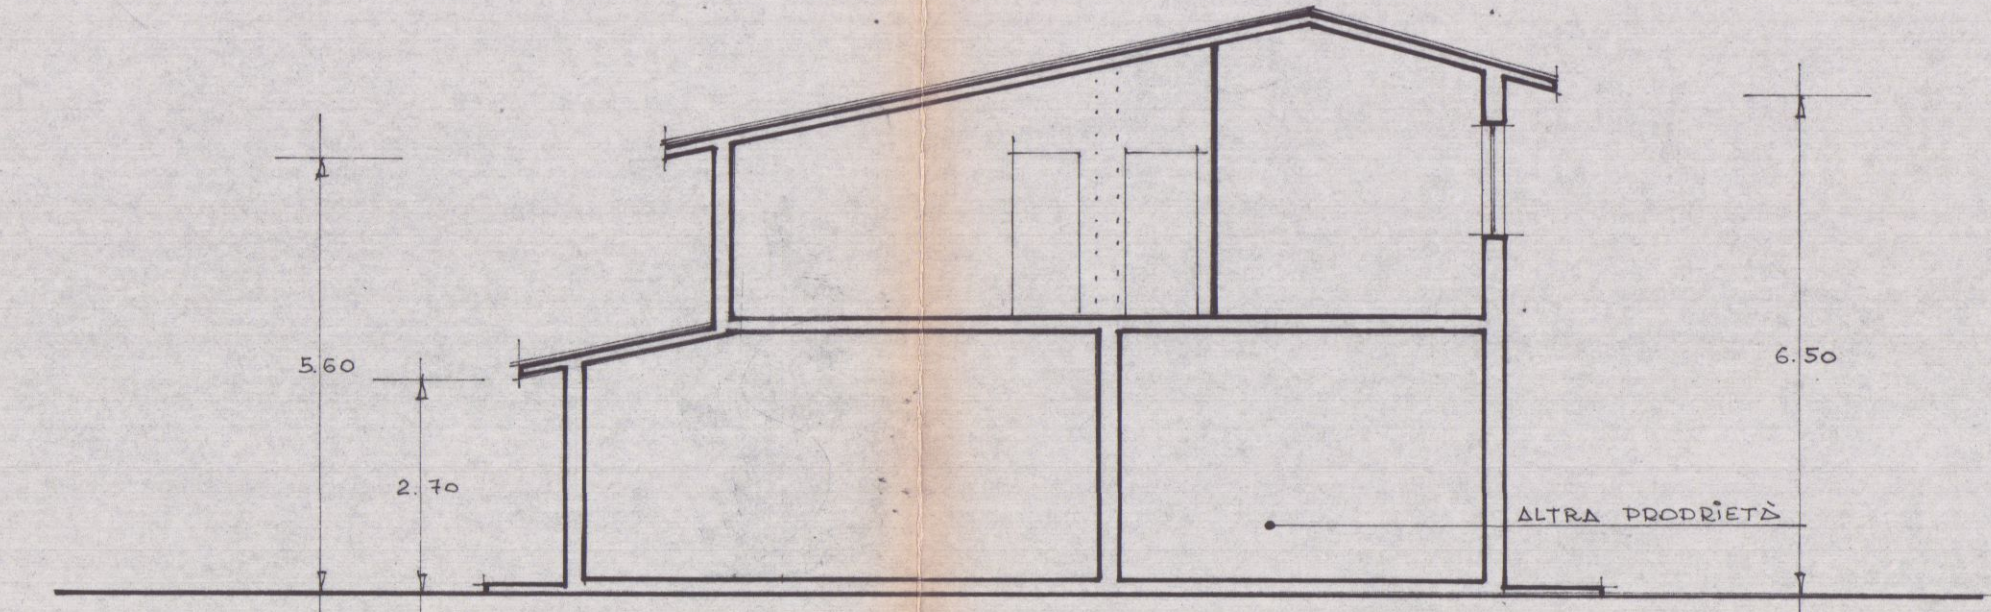

SEZIONE A-A

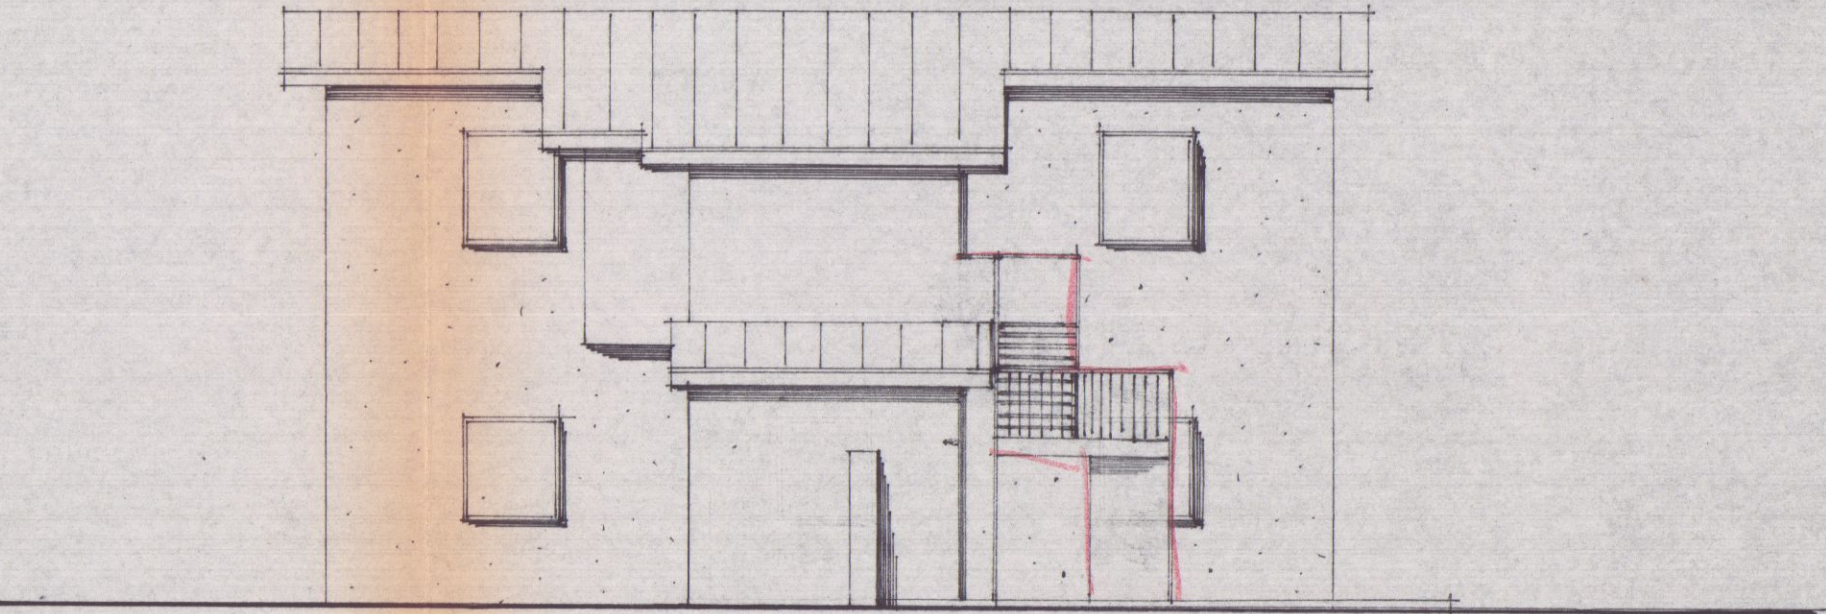

PROSPETTO SUD

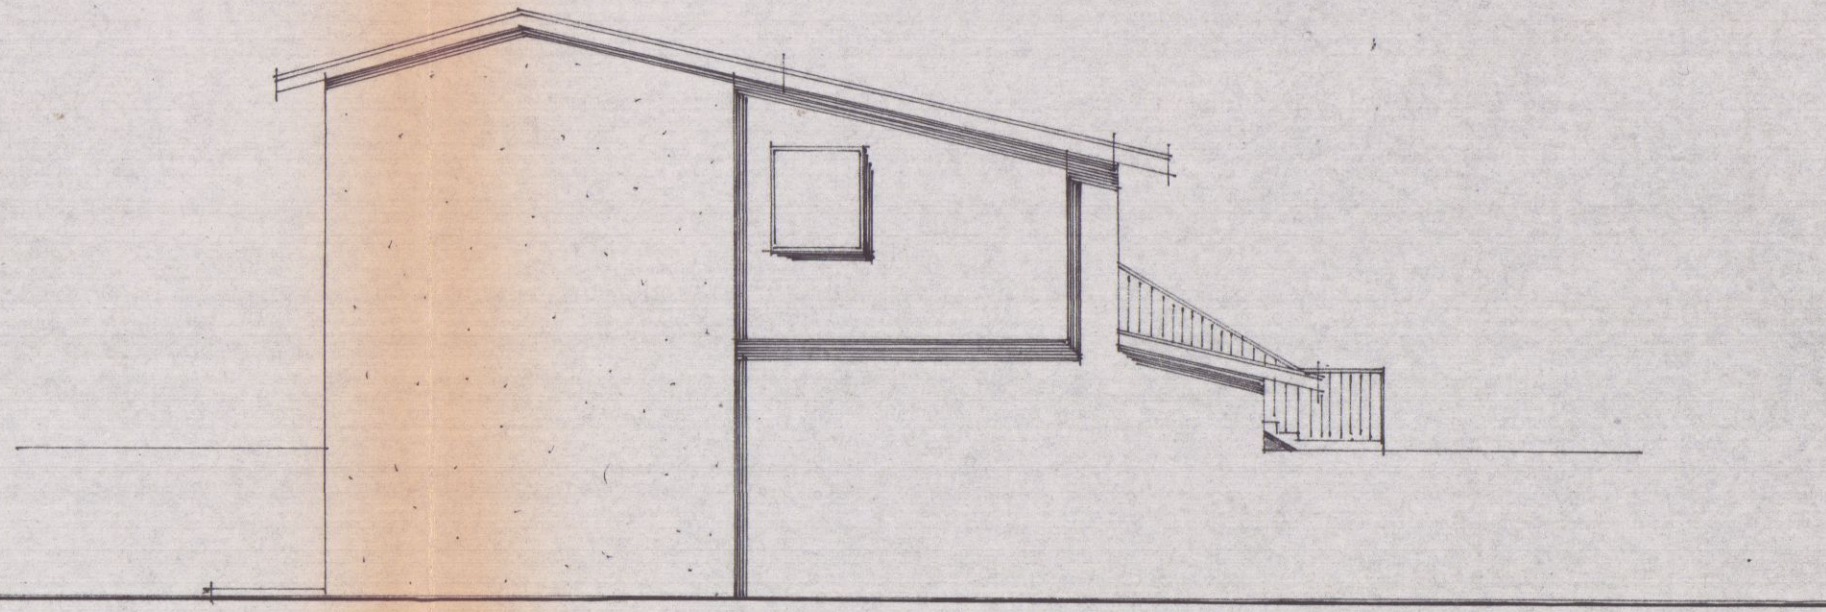

PROSPETTO OVEST