




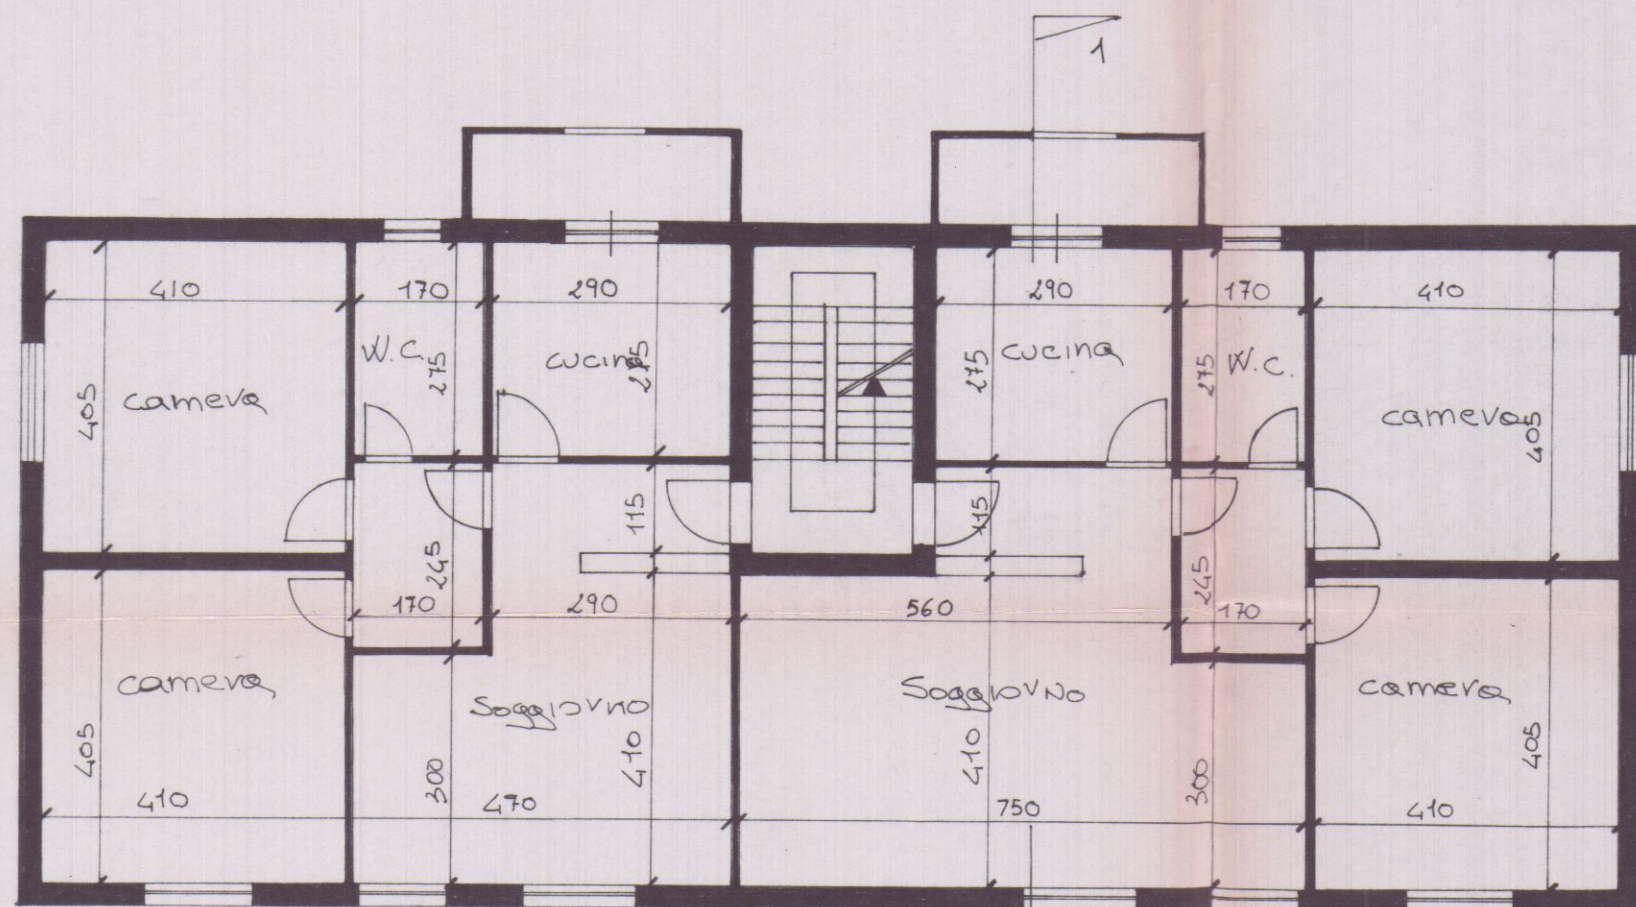

Pianta Piano Terra

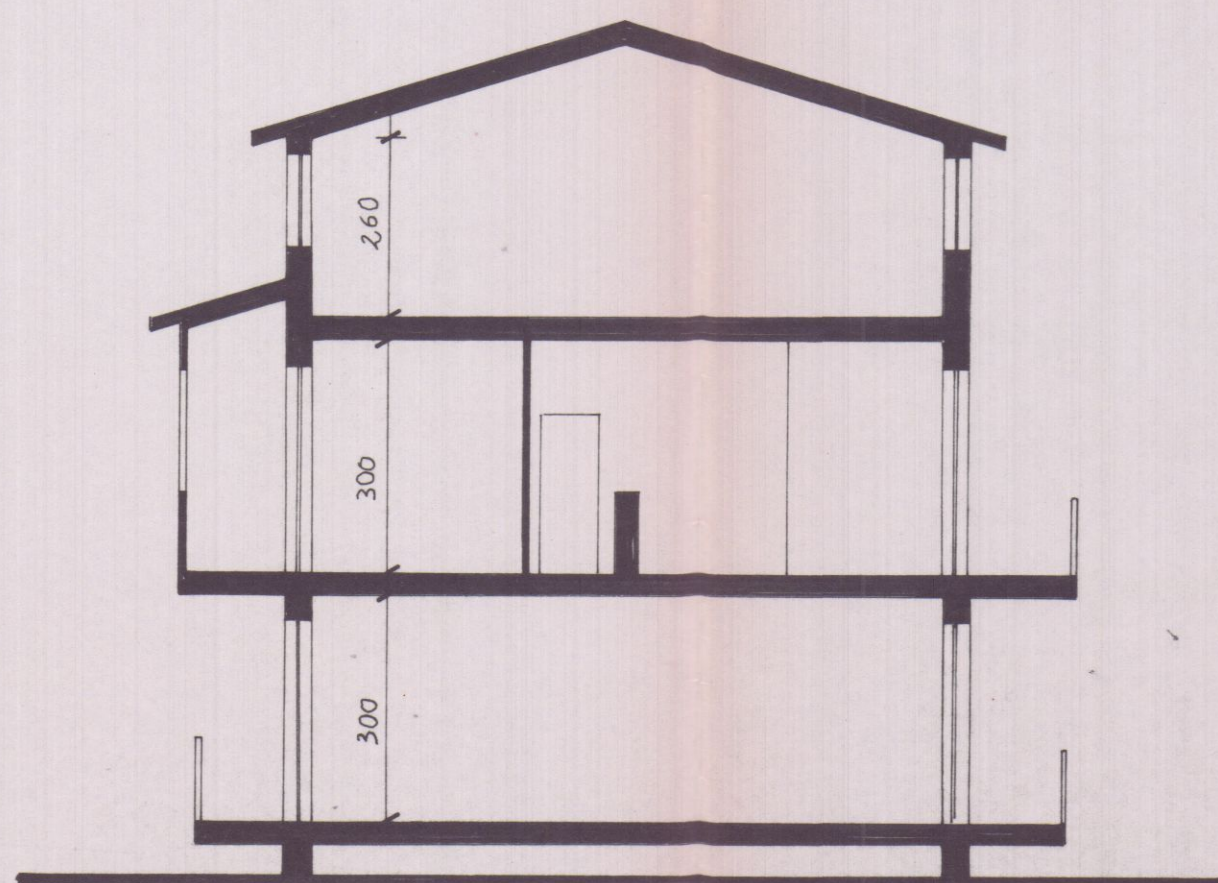

Sezione 1-1

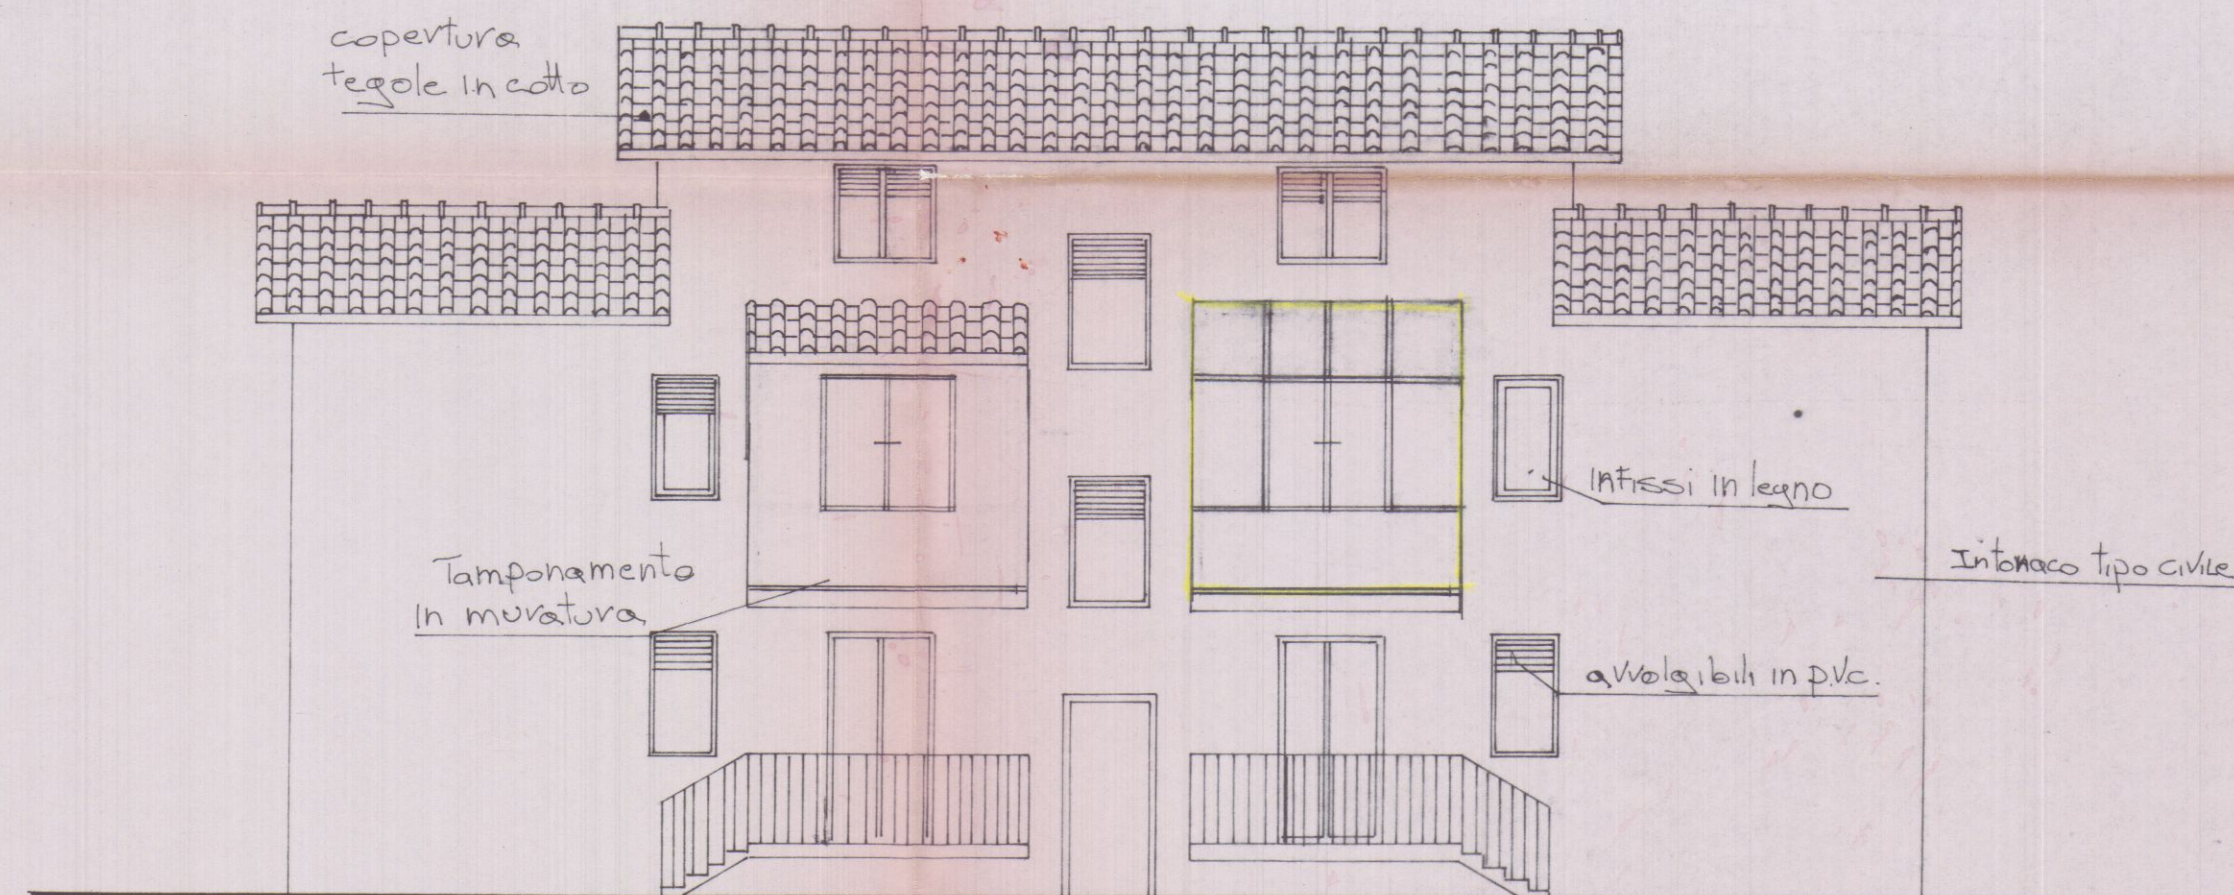


Prospetto Nova

APPROVATO

**COMUNE DI CARRARA
SETT. URBANISTICA**

Approvato dal Sindaco alle condizioni
indicate nella Concessione Edilizia
n° 141 del 22.5.96
elab. grafico di cui alla Comm. Edilizia
n° 141 del 16.5.96 Tav. n° 1/2


L' Istruttore Tecnico
Sig.ra Barsi

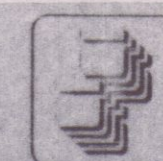


Architetti Associati

Arch. Roberto Martelli
Arch. Gianluca Barbieri
54036 MARINA DI CARRARA Via Venezia 1 bis Tel. 0585 789502
fax 0585 632667


OGGETTO:	Modifica estetica in fabbricato di civile abitazione		
COMMITTENTE:	TINFENA DEL SIA		
UBICAZIONE:	MARINA DI CARRARA Via Vicinale 10/11		
DETTAGLIO:	Stato di FATTO		
SCALA	DATA	ESTREMI CATASTALI	TAVOLA
1 : 100	09/04/1996	F. 97 Mapp. 175	1
RIFERIMENTI:	pral.		

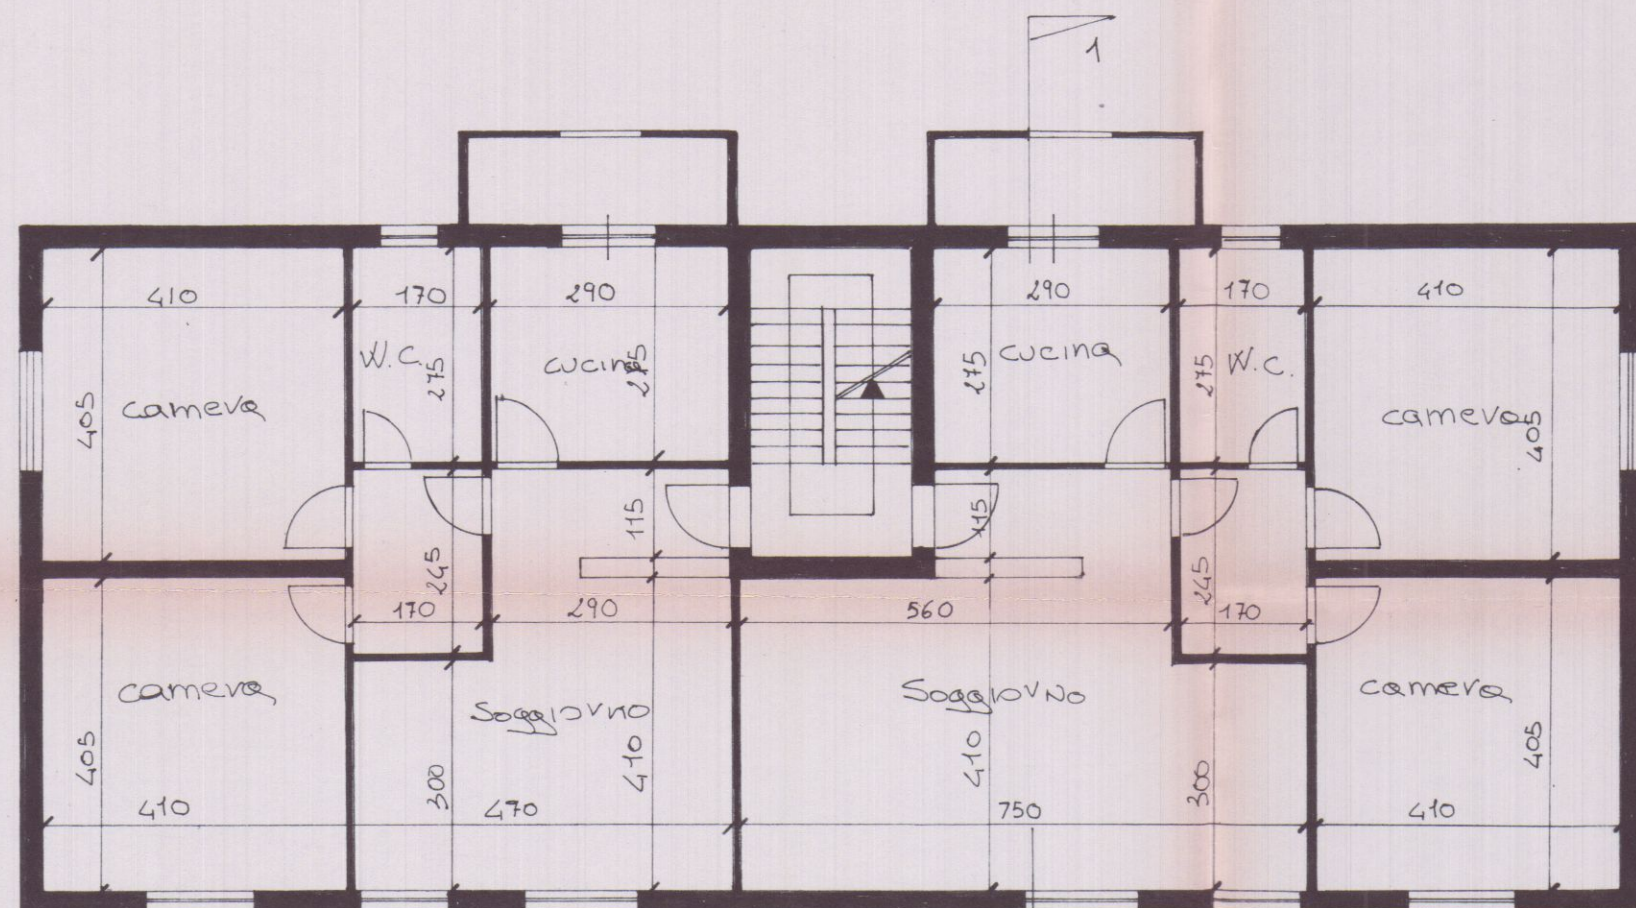

Pianta Piano Terra

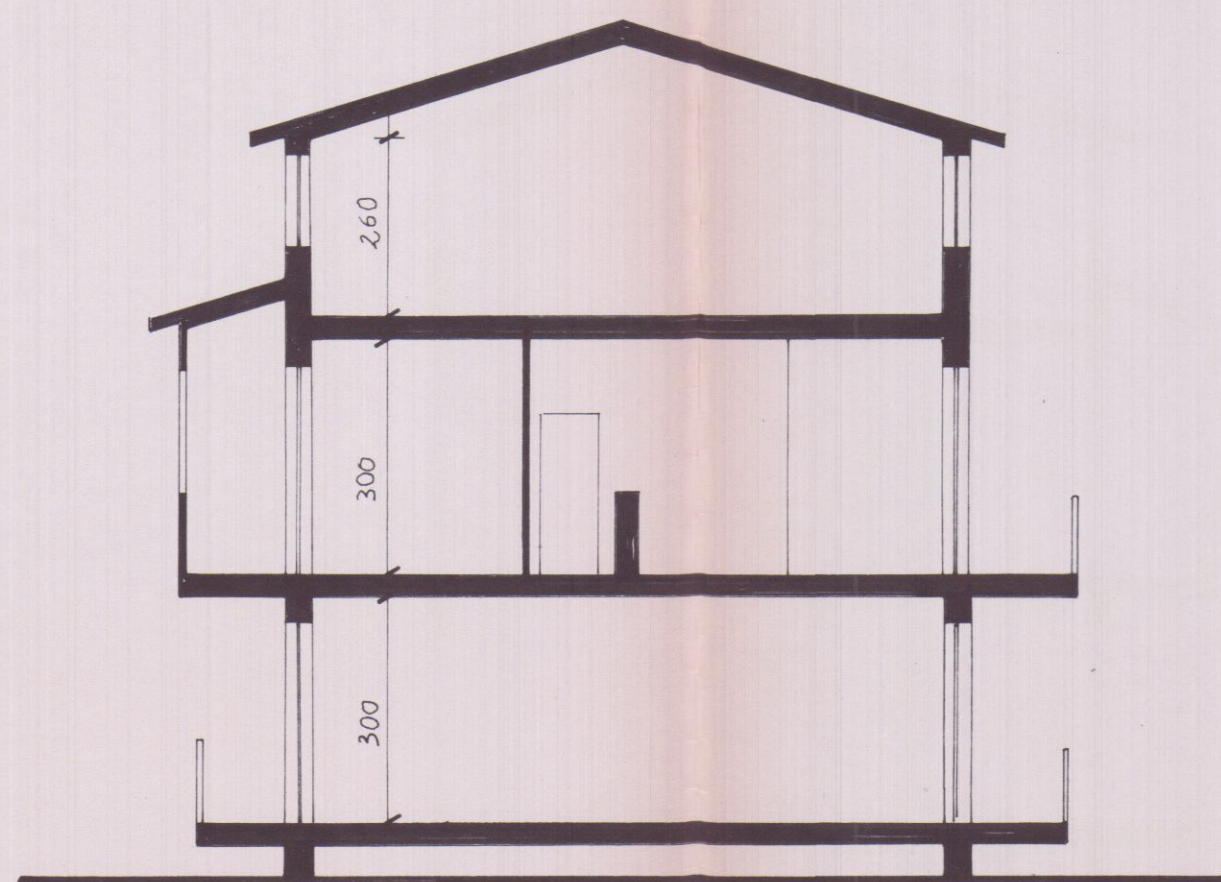

Sezione 1-1

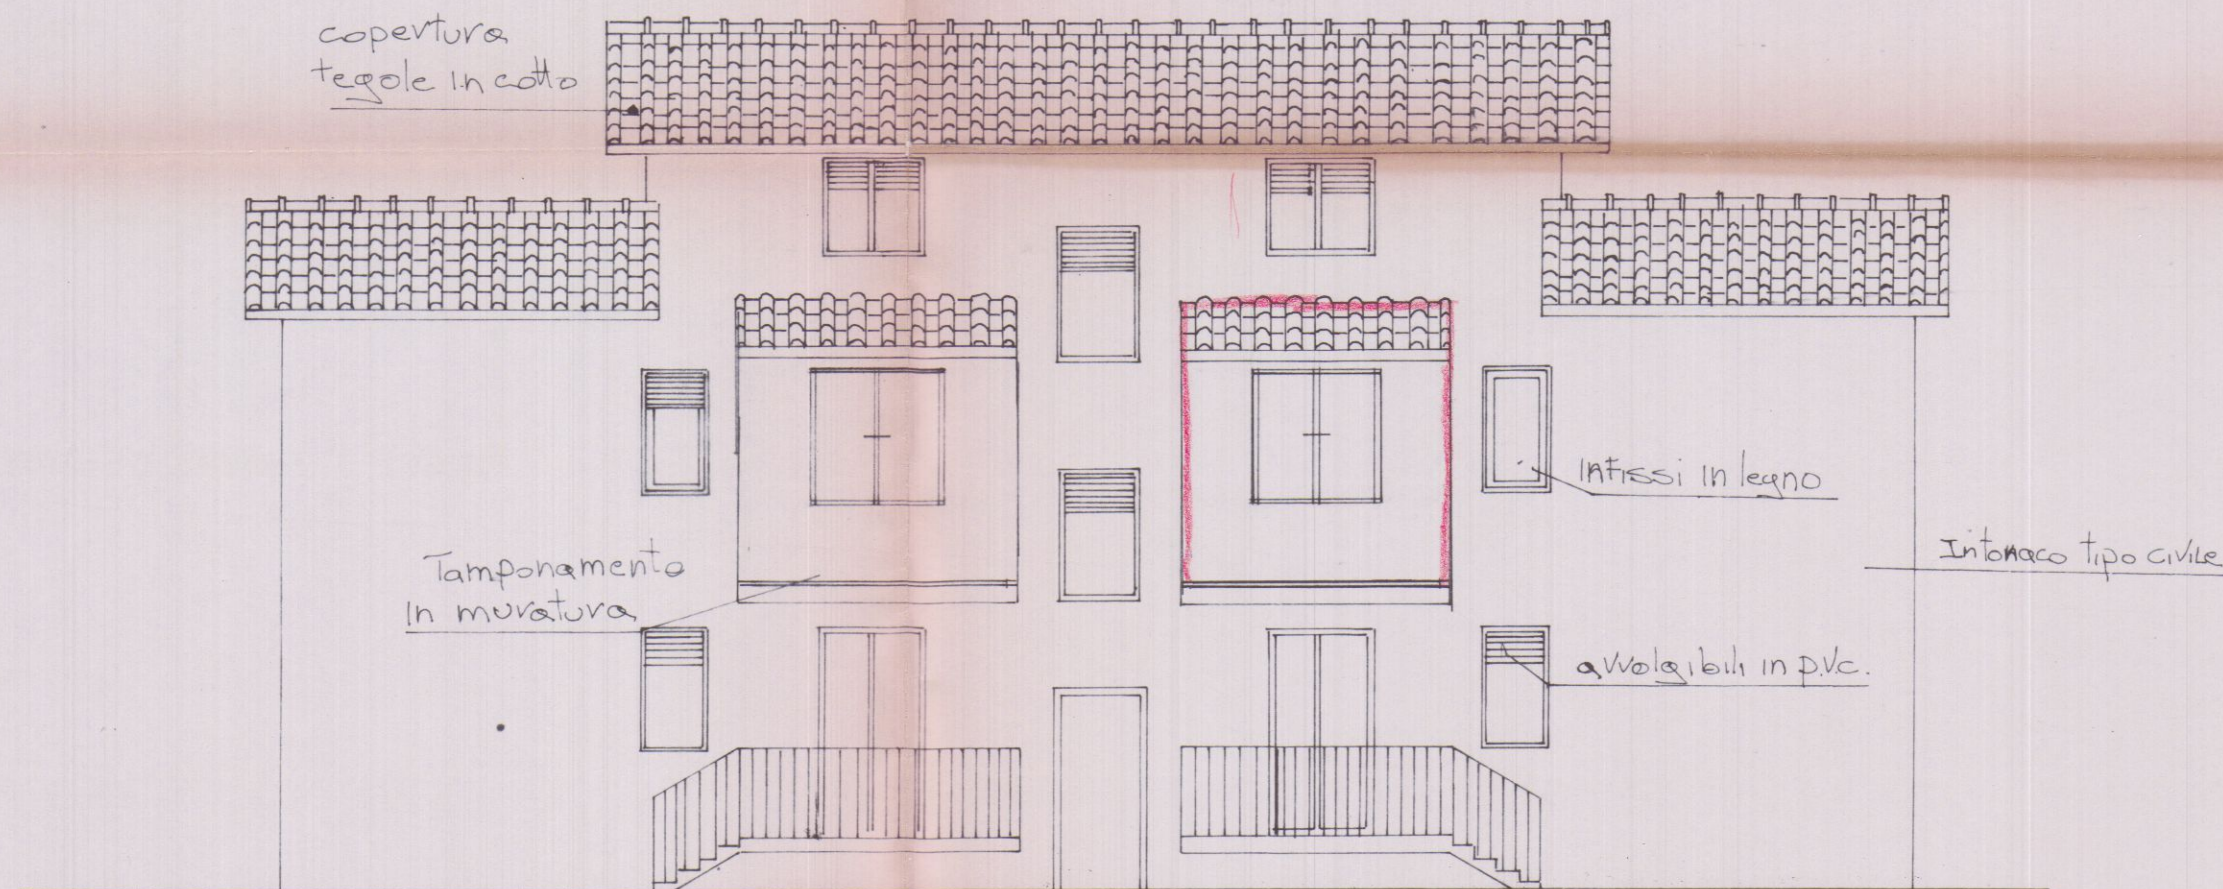


Prospetto Nord

APPROVATO

COMUNE DI CARRARA
SETT. URBANISTICA

Approvato dal Sindaco alle condizioni
indicate nella Concessione Edilizia
n° 148 del 28.5.96
elab. grafico di cui alla Comm. Edilizia
n° 14 del 16.5.96 Tav. 2/6

L'Istruttore Tecnico
Sig.ra Barsi Franca

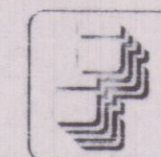

Architetti Associati

Arch. Roberto Martelli

Arch. Gianluca Barbieri

54036 MARINA DI CARRARA Via Venezia 1 bis Tel. 0585 780502
fax 0585 632667

OGGETTO:	Modifica estetica in fabbricato di civile abitazione		
COMMITTENTE:	TINFENA DELSIA		
UBICAZIONE:	MARINA DI CARRARA Via Vicinale		
DETTAGLIO:	Stato di progetto		
SCALA 1:100	DATA 09/04/1996	ESTREMI CATASTALI F. 97 Mapp. 175	TAVOLA 2
REFERIMENTI:	prat.		